

ხიდის მოწყობის ესკიზი

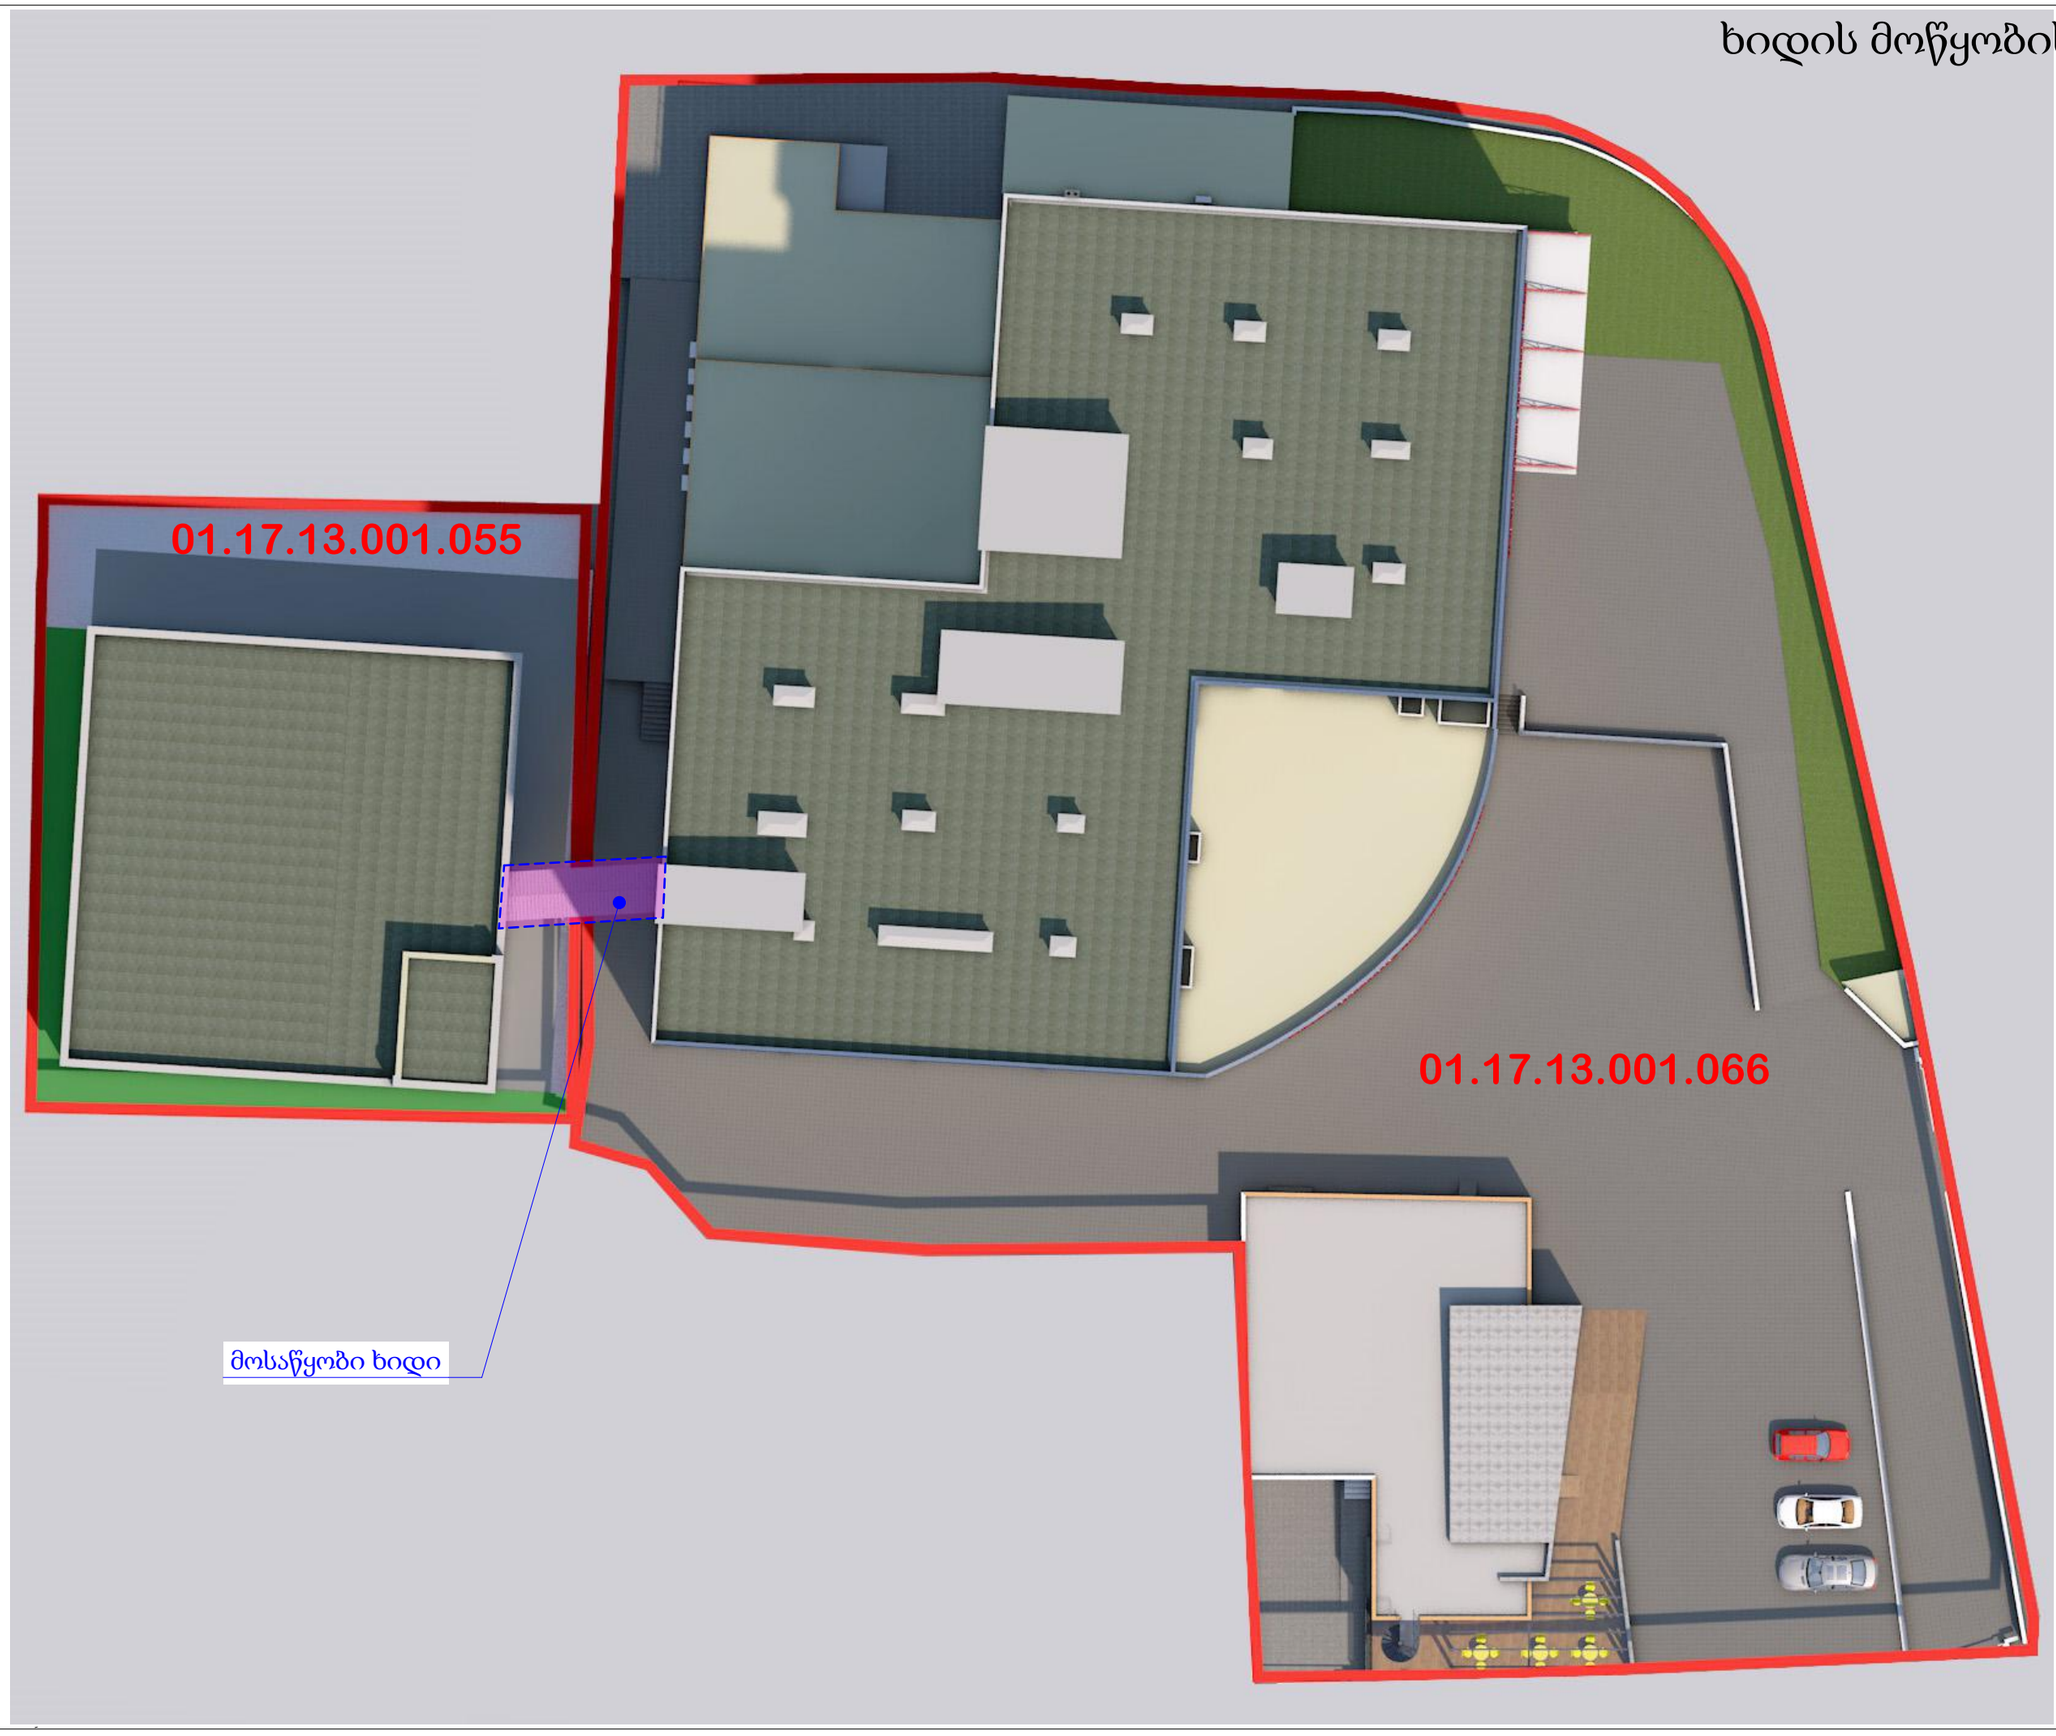

ხიდის მოწყობის ესკიზი

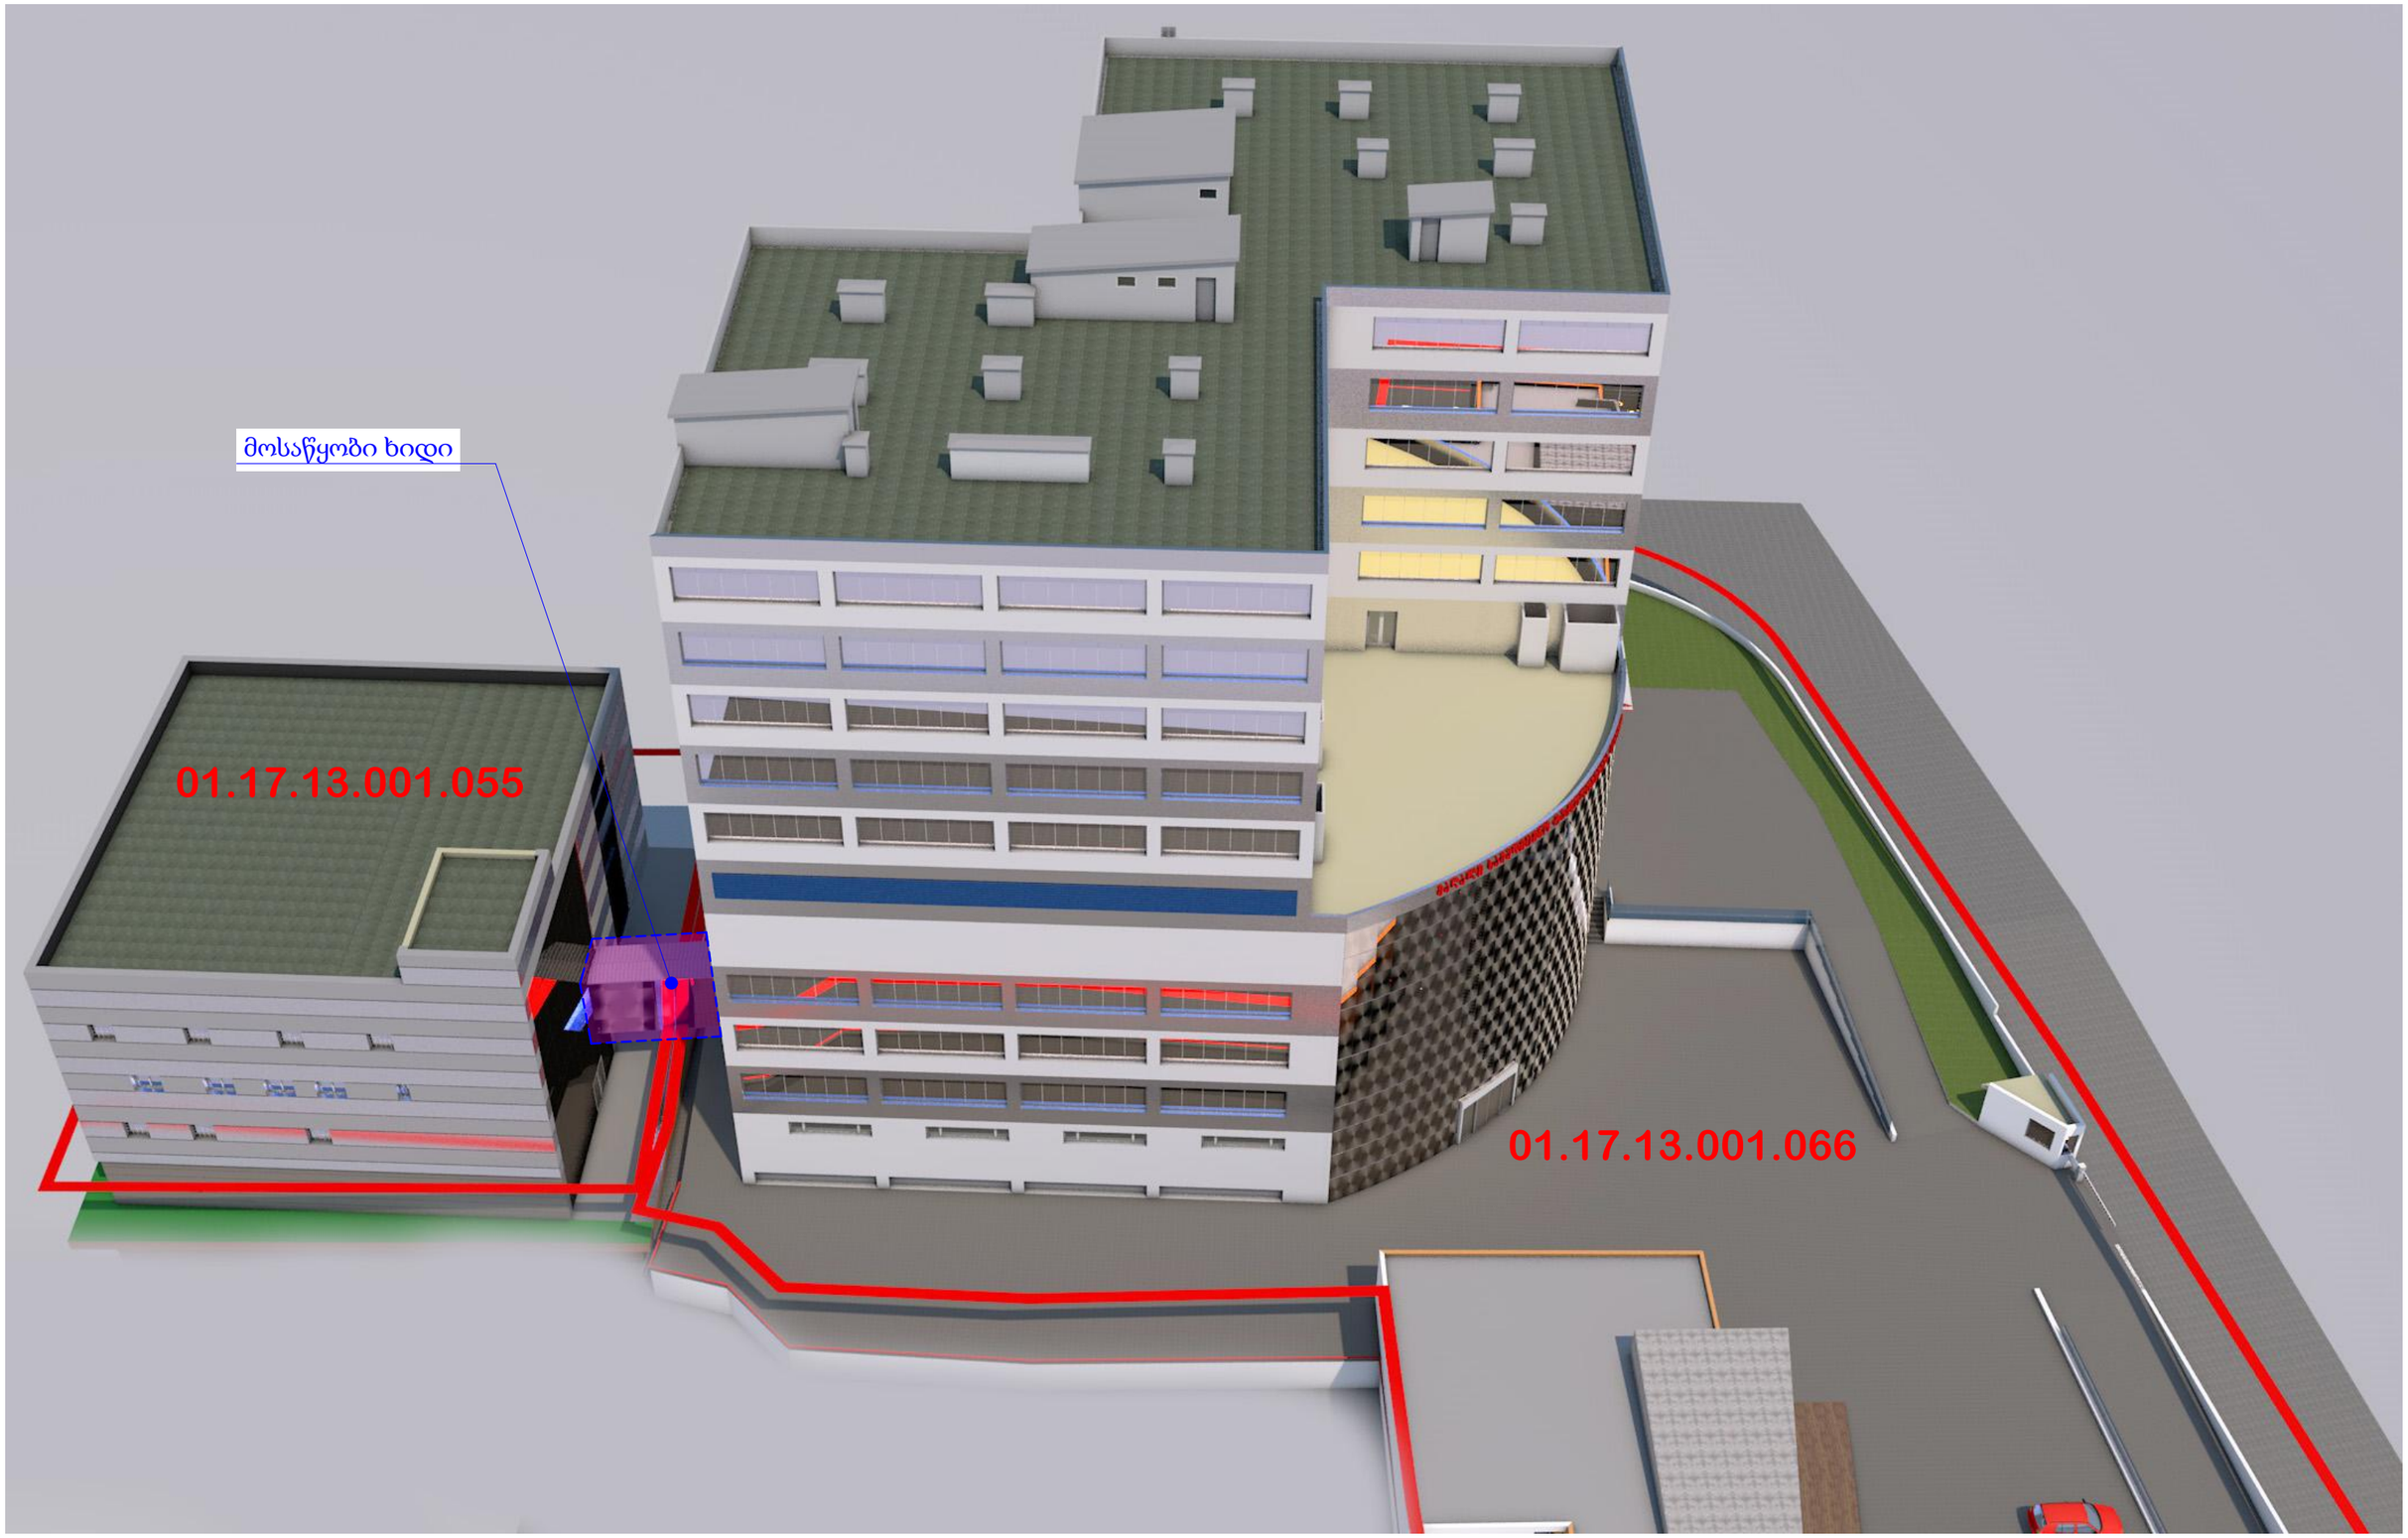

ხიდის მოწყობის ესკიზი



ხიდის მოწყობის ესკიზი

