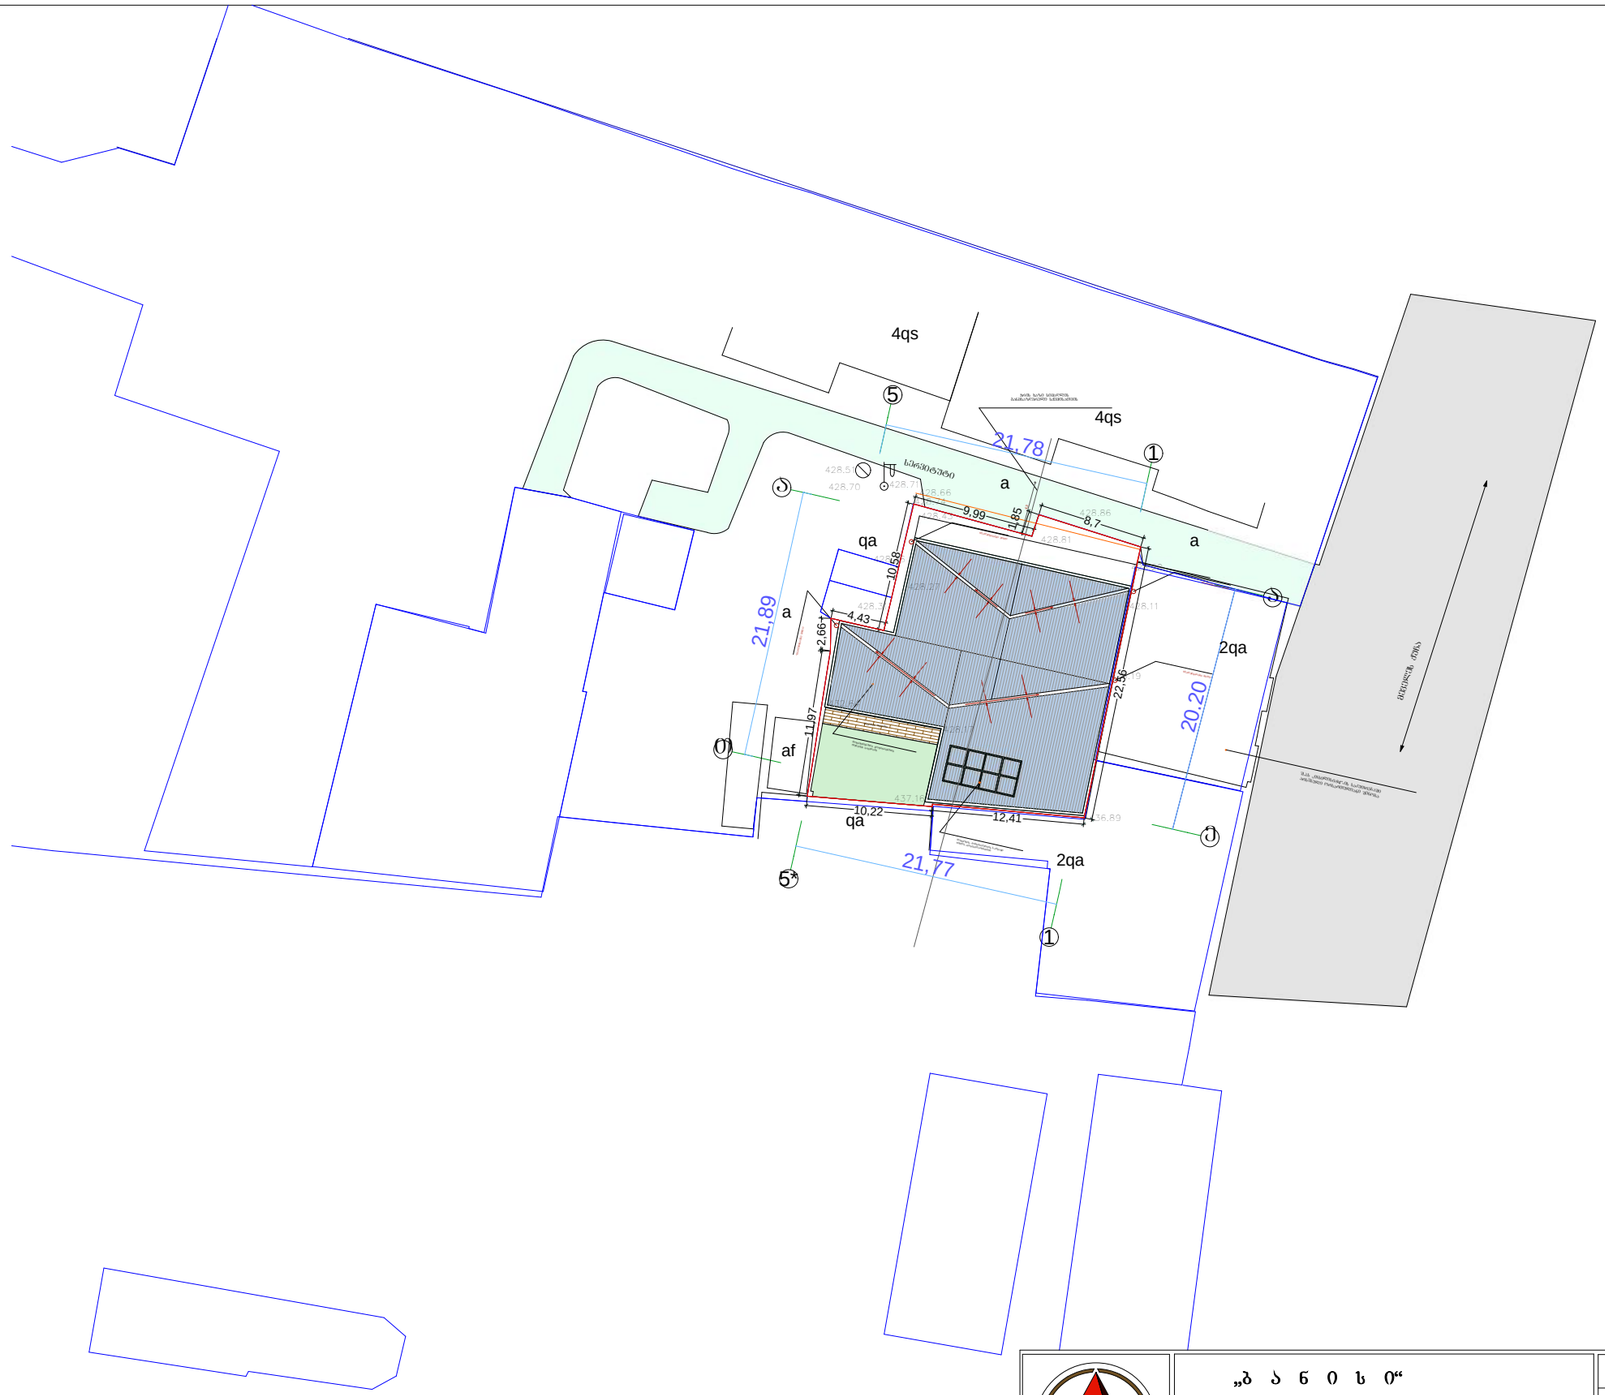

1

5

a

T

a

e

1

5*

4,3

8,7

22,56

12,41 10,22

11,97 2,66

4,43

10,58

9,99 1,85

21,89

21,78

20.20

21,77

მეველეს ქუჩა

ბეტონის ფილები

მოთუთიებული გოფრირებული თუნუქის სახურავი

წყალშემკრები მილი წყალშემკრები მილი

ლითონის კონსტრუქციის სადგამი წყლის რეზერვუარისთვის

წყალშემკრები მილი

წყალშემკრები მილი

შ.პ.ს ,თბილისი-94~-ის საკუთრებაში არსებული ორსართულიანი შენობა

გლდანის II მ/რ-ნი. კ#24.ბ#108 ტ. (8)77 47 44 04

,,b a n i s i~

ქ. თბილისი ქეთევან წამებულის ქუჩა #91ა

გენგეგმა
m. 1:500

საწარმო/სასაწყობო შენობის კორექტირებული პროექტი

გენგეგმა
m. 1:500

სერვიტუტი

ჭრის ხაზი სიმაღლის განმსაზღვრელი სქემისათვის

428.74

428.70 428.71 428.51

428.36
428.27
428.31

428.17

428.19

428.11

428.86
428.81

428.66
428.43

436.89

437.16

432.64

2qa

2qa

qa

af

4qs

4qs

qa

a

a

428.20 a

ვ. კვირიკაშვილი

დაკვეთა სტადია ფურც# რაოდ ინვენტ.#
pr. a-

b a n i s i
B A N I S I

B დირექტორი არქიტექტორი შეასრულა

დამკვეთი

ვ. კვირიკაშვილი

ვ. კვირიკაშვილი

დ. ვასაძე შ.პ.ს. ,,თბილისი-94,,

საქართველო
ქ.თბილისის მერია
სსიპ. ქ. თბილისის არქიტექტურის სამსახური

სამსახურის უფროსი

სიტუაციური გეგმა

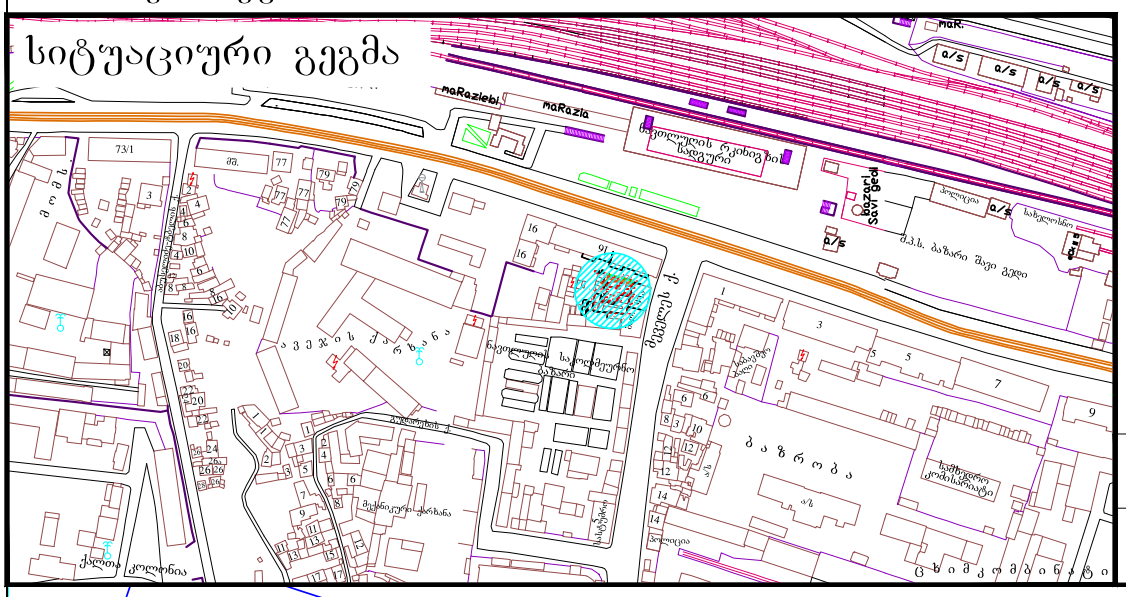

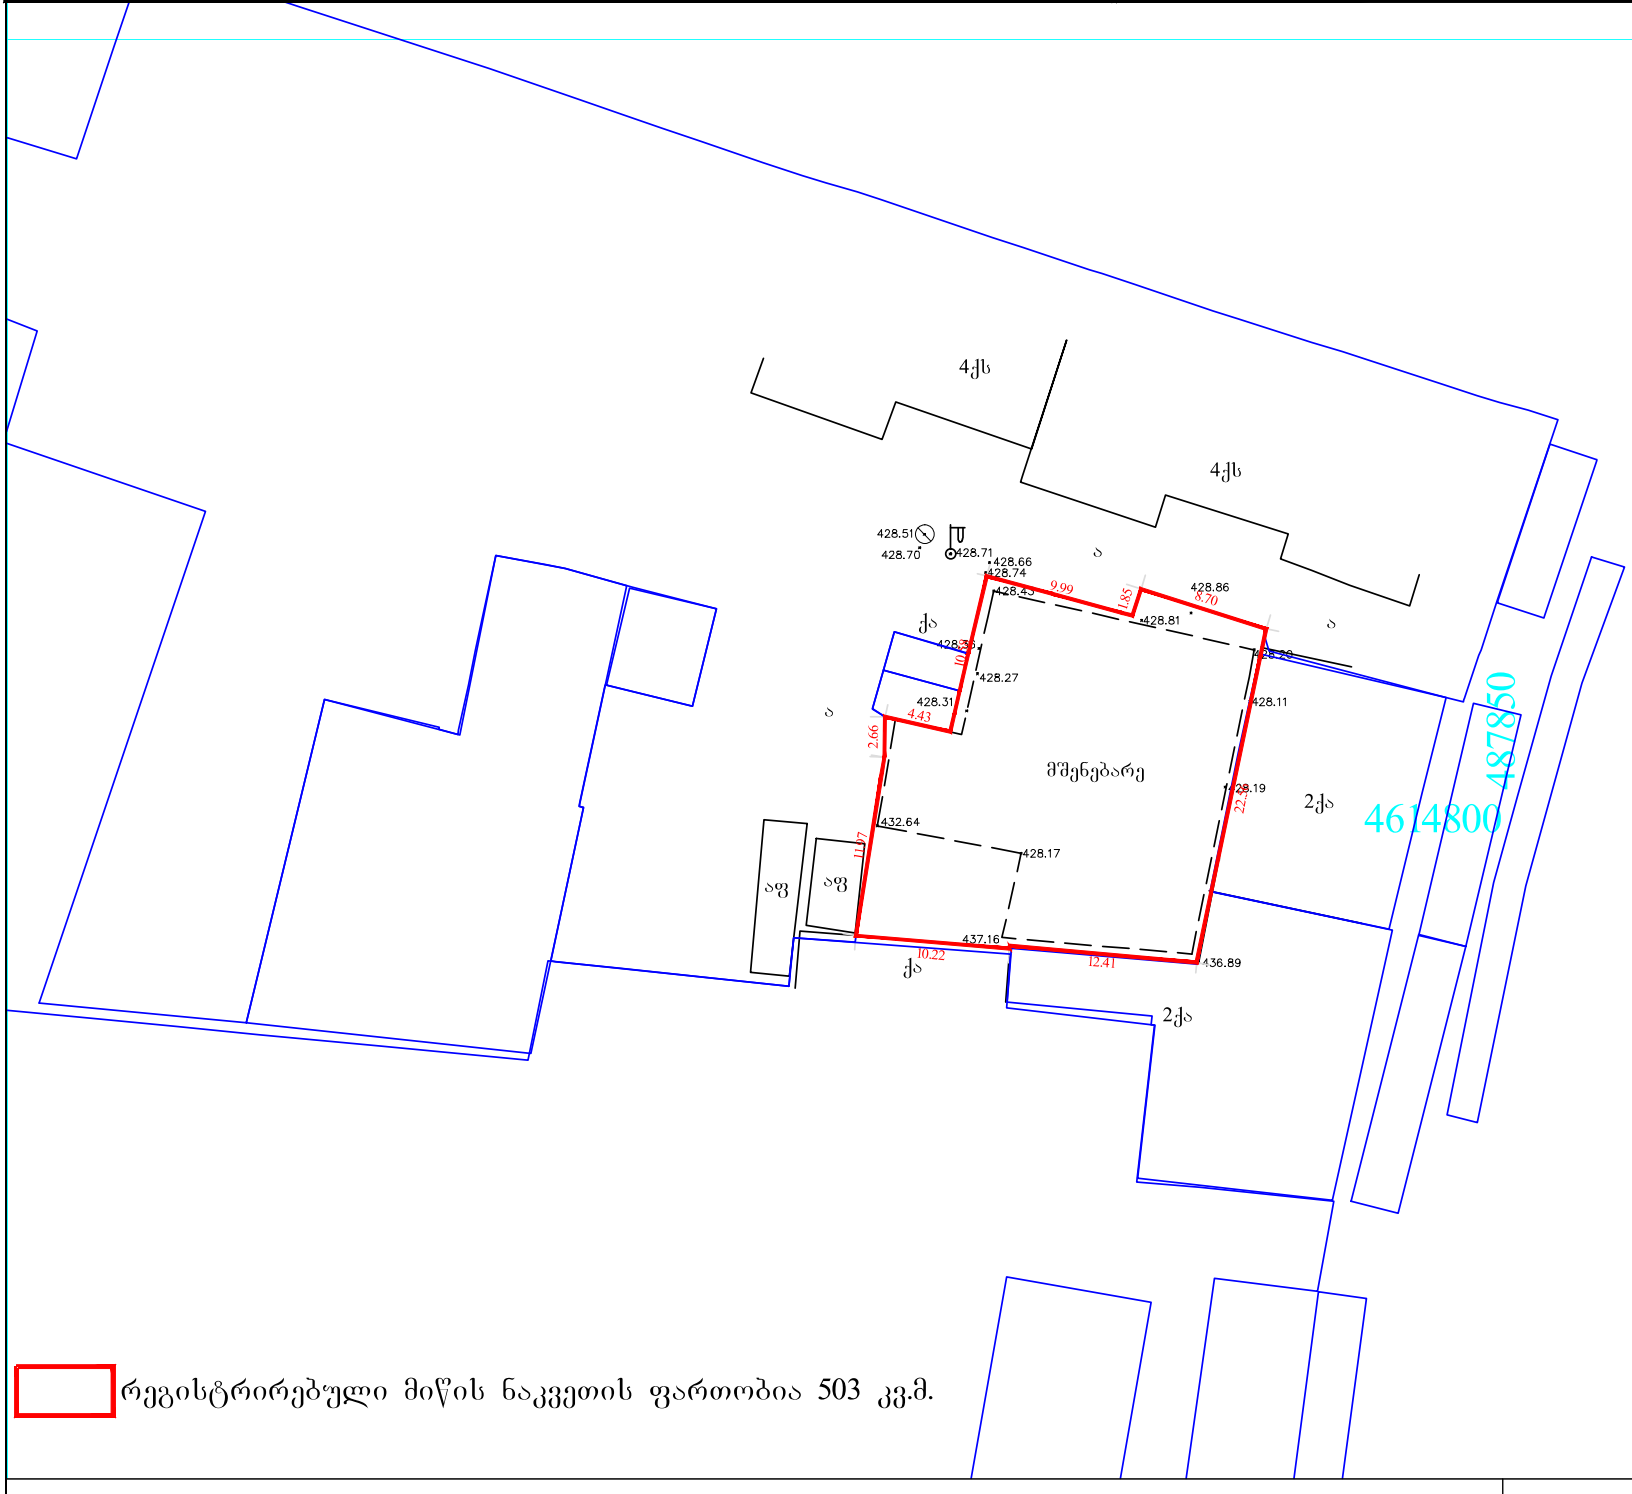

რეგისტრირებული მიწის ნაკვეთის ფართობია 503 კვ.მ.

განყოფილ. უფროსი		
მთავარი სპეც.ტი		

პირობითი აღნიშვნები

მიწისქვეშა კომუნიკაციები	ნაკვეთის საზღვარი	ბუჩქი	ცოცხალი ღობე	ღობე	
კანალიზაცია	შენობა	გაზონი	ხეების რიგი	ბორდიური	
დენის კაბელი	არკა	სამეთვალყურეო ჭები	ტრანსფორმატორი	ბეტონი	
გაზის მილი	ფარდული	ძეგლი	რადიო ან ტელე ანძა	კედელი	
წყლის მილი	კიბე	შადრევანი	ლამპიონები	საყრდენი კედელი	
კავშირგაბმულობა	ფოთლოვანი ხე	ონკანი	ელექტრო ბოძი	ბილიკი	
	წიწვოვანი ხე	წყარო ან ჭა	რკინიგზა	გზის კონტური	
	ხეხილის ხე	ბენზინგასამართი სადგური	იზოჰიფსი	ფლატე	
	პალმა	მაღალი ძაბვის გადამცემი	მთავარი იზოჰიფსი	წყლის კონტური	

შპს, „პრივატტექსერვისი"
ქ. თბილისი, დიდუბის პარკის ტერიტორია, ოფის ცენტრი, II სართული
Ltd "PRIVATTEKSERVISI"
ტელ: +995 514-44-11-41.
E-mail: zviadiw@gmail.com

დირექტორი		ზ. წიკლაური
კომპ. უზრუნველყოფა		ზ. წიკლაური
აზომა		ლ. ჩიტაიშვილი
მისამართი	ქ. თბილისი, ქ. წამებულის გამზირი №91ა საკ.კოდი: 01.17.12.004.152	
	მაშტაბი 1:500	10.12.2014