გეგმა 0.000 ნიშნულზე

ექსპლიკაცია:

1. ჯოლი - 38.1 კვ.მ.
2. ტუალეტი - 2.0 კვ.მ.
3. ბუფეტი - 24.2 კვ.მ.
4. ცეხი №1 - 299.7 კვ.მ.
5. ცეხი №2 - 404.1 კვ.მ.
6. ტუალეტი - 2.4 კვ.მ.
7. ტუალეტი - 2.4 კვ.მ.
8. ბარდეროზი - 13.1 კვ.მ.

შენიშვნა:

შენობის საპროექტო ნიშნული 0.000 შეეფარდება 632.050 აფსოლუტურ ნიშნულს.

.

ქ. თბილისში, ვაკის რაიონში, სოფ. ქვემო ლისში, (ს/კ: 72.16.18.822) 1600 კვ.მ. მიწის ნაკვეთზე ავტოტექმომსახურების შენობის სამშენებლო პროექტი			შპს „ინტექსი" ს/კ: 211349753			2015 წ.
			ფურც. №	რაოდენ.	მასშტ.	დაკვ. №
დირექტორი	თ. ბოცირიძე		ა.პ.-2		1:200	
არ.მთ.ინჟინერი	ზ. ნადირაძე		გეგმა 0.00 ნიშნულზე			
არქიტექტორი	ა.აბაშიძე					

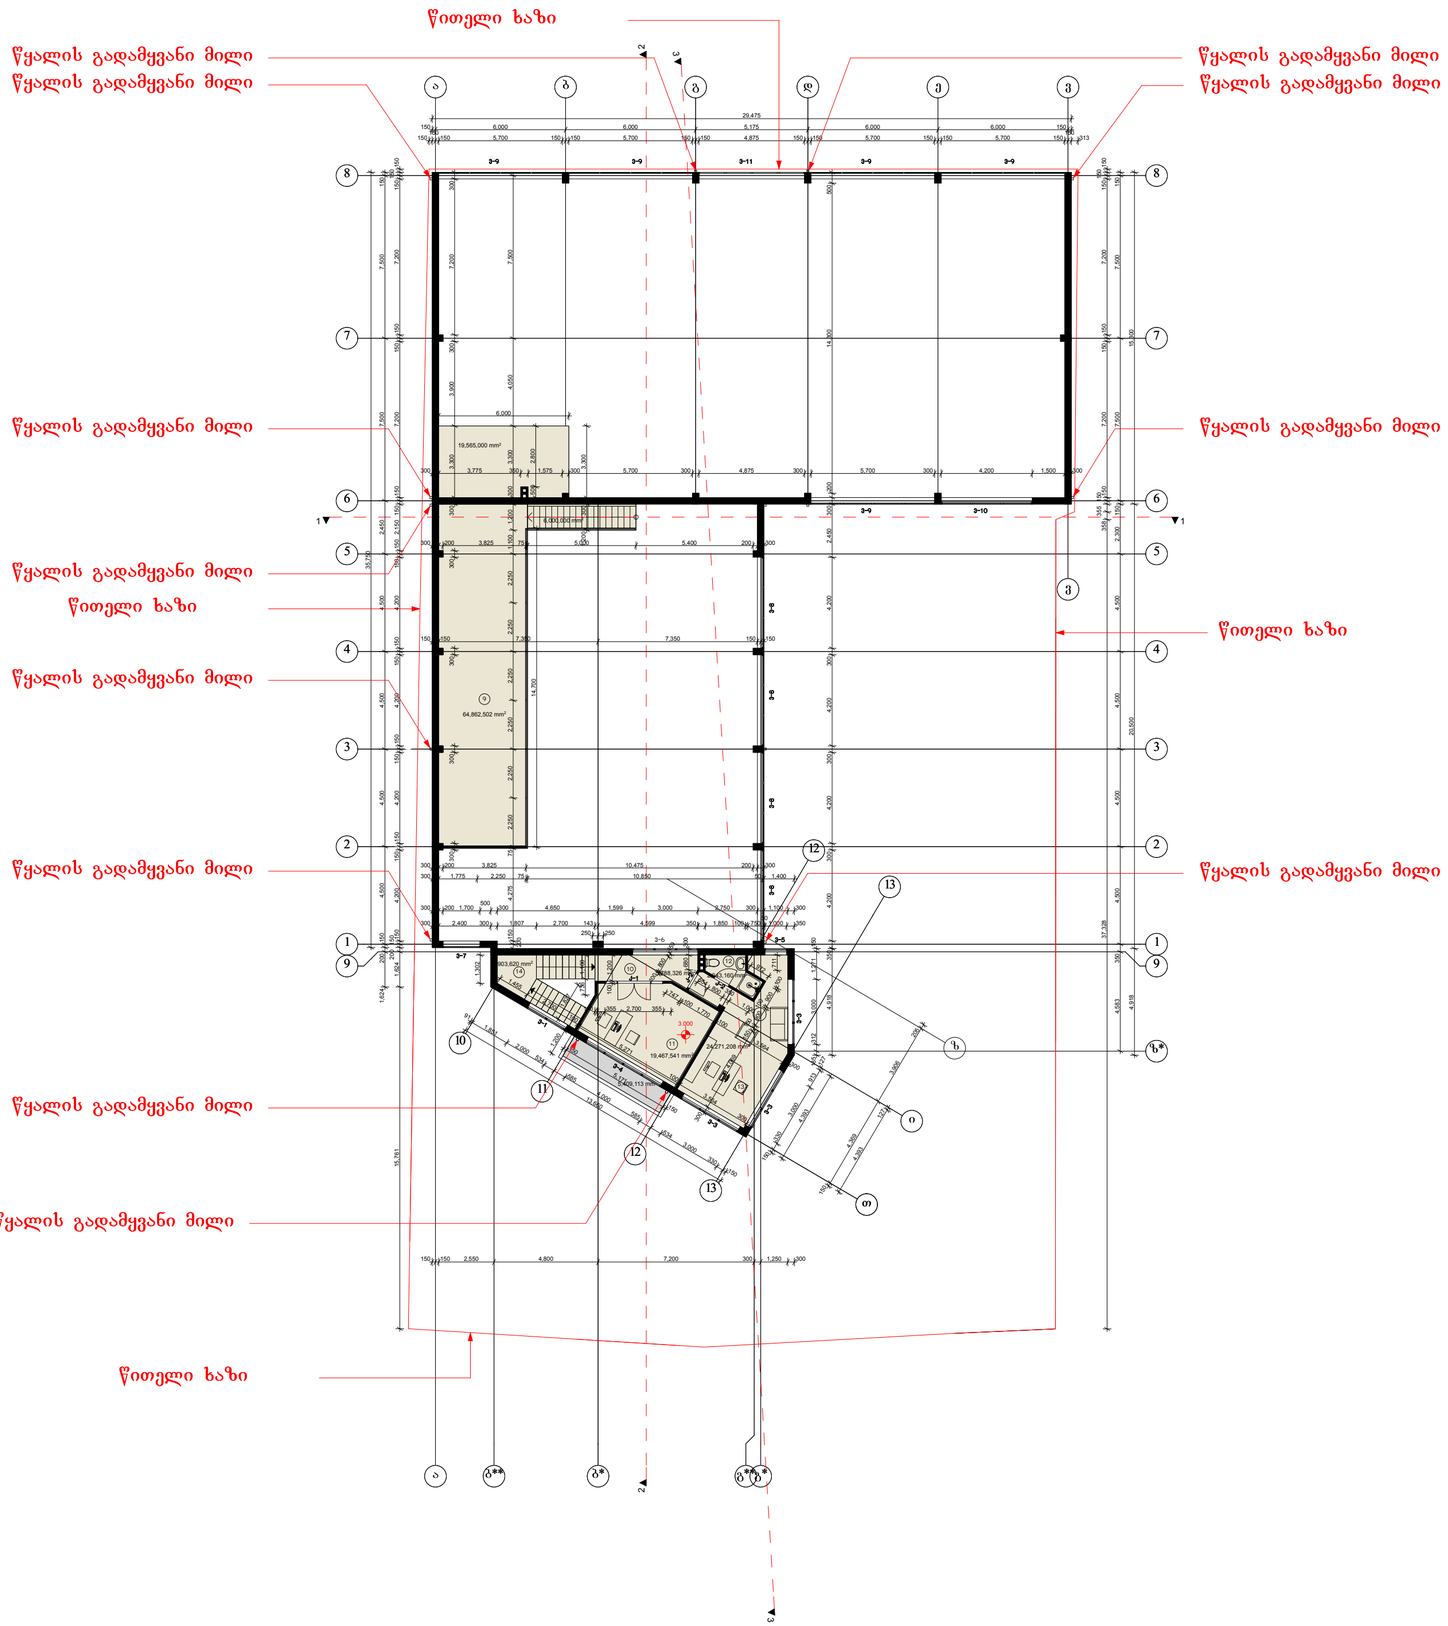

გეგმა 3.000 ნიშნულზე

ექსპლიკაცია:

9. ანტრესოლი - 64.9 კვ.მ.
10. დერეფანი - 5.8 კვ.მ.
11. მაღაზია - 19.5 კვ.მ.
12. ტუალეტი - 2.9 კვ.მ.
13. ოფისი - 24.3 კვ.მ.
14. კიბე №1 - 8.9 კვ.მ.
15. კიბე №2 - 6.0 კვ.მ.

შენიშვნა:

შენობის საპროექტო ნიშნული 0.000 შეეფარდება 632.050 აფსოლუტურ ნიშნულს.

.

ქ. თბილისში, ვაკის რაიონში, სოფ. ქვემო ლისში, (ს/კ: 72.16.18.822) 1600 კვ.მ. მიწის ნაკვეთზე ავტოტექმომსახურების შენობის სამშენებლო პროექტი			შპს „ინტექსი" ს/კ: 211349753		2015 წ.
			ფურც. №	რაოდენ.	მასშტ.	დაკვ. №
დირექტორი	თ. გოცირიძე		ა.პ.-3		1:200	
არ.მთ.ინჟინერი	ზ. ნადირაძე		გეგმა 3.00 ნიშნულზე			
არქიტექტორი	ა.აბაშიძე					

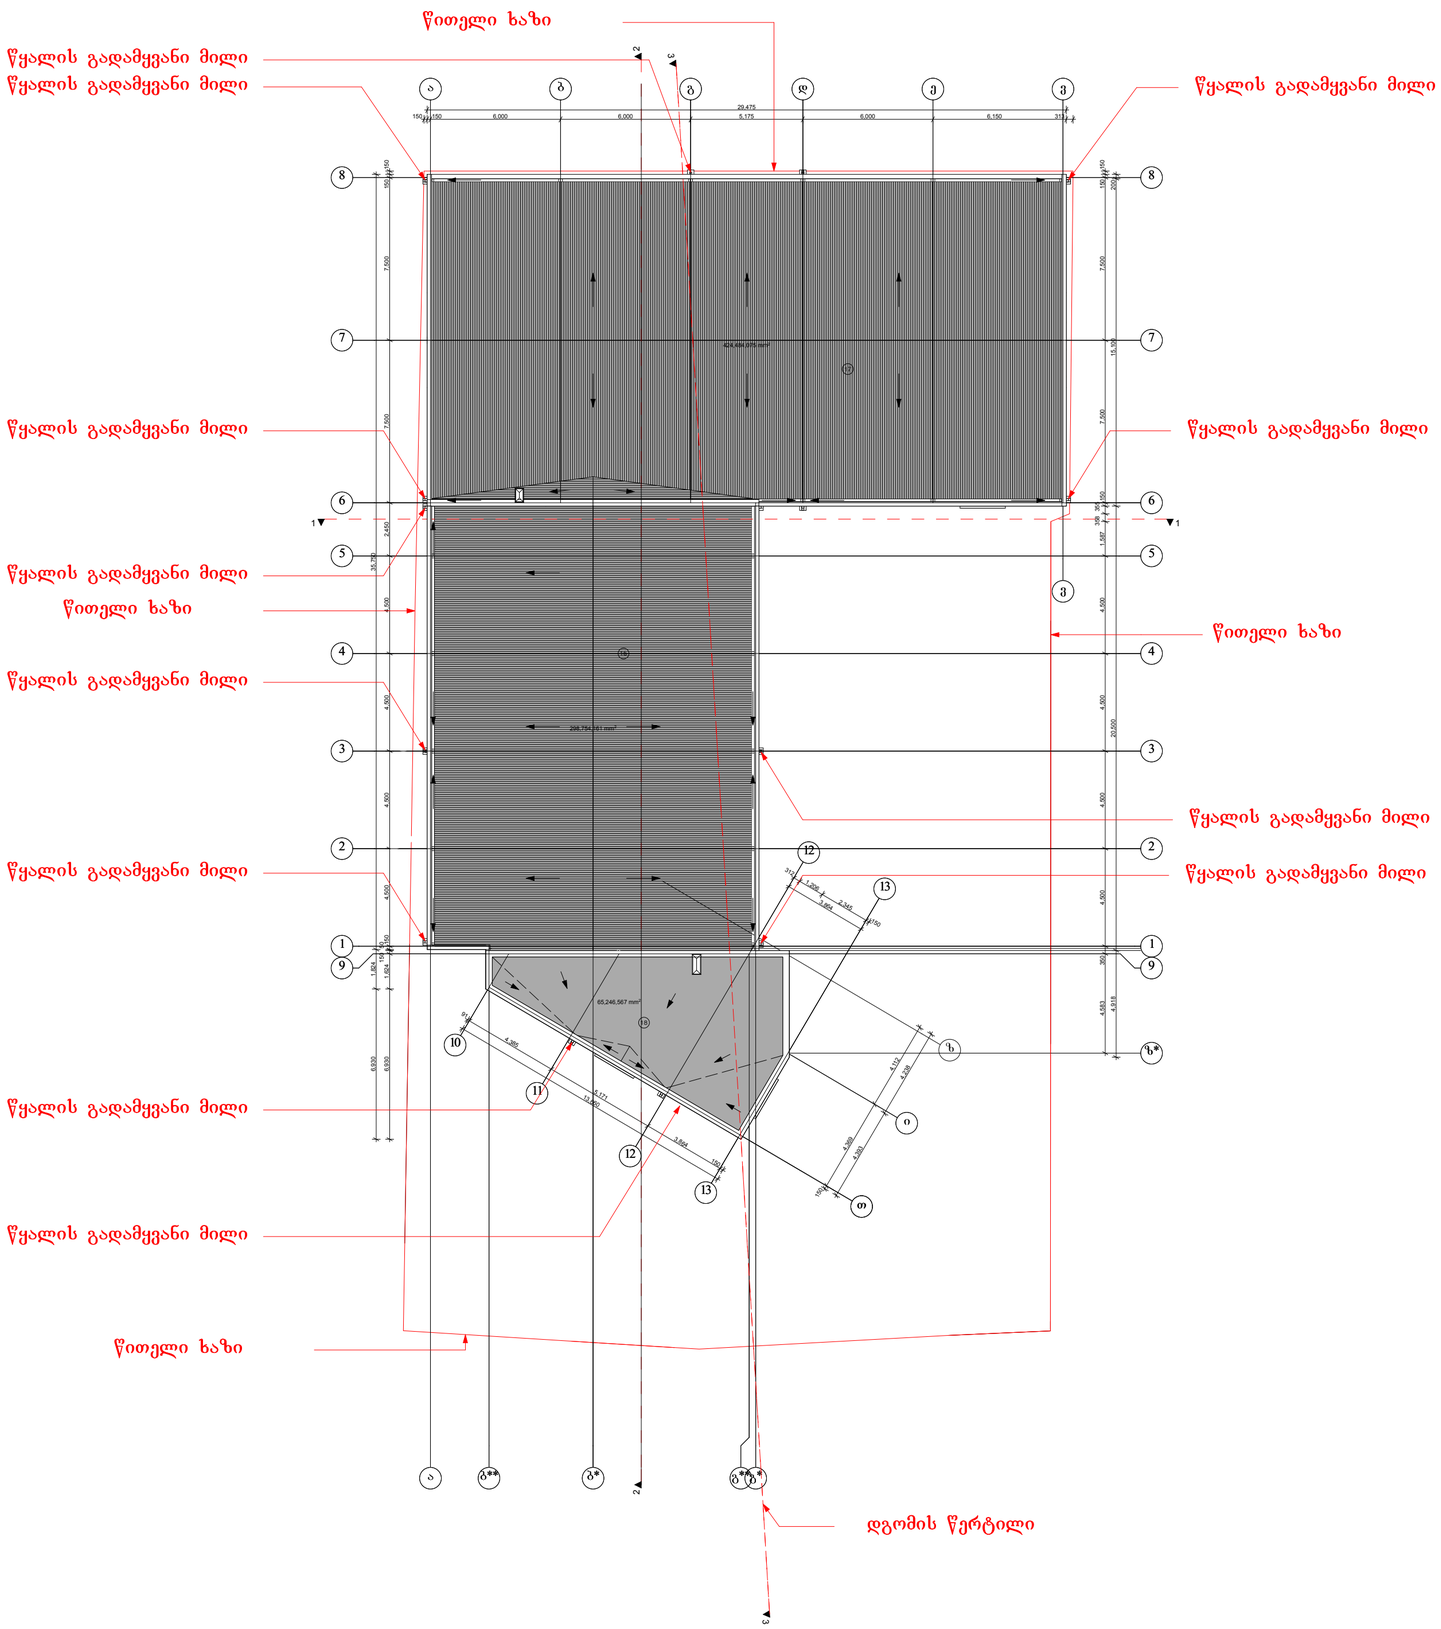

სახურავის გეგმა

ექსპლიკაცია:

16. გოფრირებული თუნუქის სახურავი №1 - 424.5 კვ.მ.
17. გოფრირებული თუნუქის სახურავი №2 - 298.8 კვ.მ.
18. ბრტყელი სახურავი - 65.2 კვ.მ.

შენიშვნა:

შენობის საპროექტო ნიშნული 0.000 შეესაბამება 632.050 აფსოლუტურ ნიშნულს.

.

ქ. თბილისში, ვაკის რაიონში, სოფ. ქვემო ლისში, (ს/კ: 72.16.18.822) 1600 კვ.მ. მიწის ნაკვეთზე ავტოტექმომსახურების შენობის სამშენებლო პროექტი			შპს „ინტექსი" ს/კ: 211349753			2015 წ.
			ფურც. №	რაოდენ.	მასშტ.	დაკვ. №
დირექტორი	თ. გოცირიძე		ა.პ.-4		1:200	
არ.მთ.ინჟინერი	ზ. ნაღირაძე		სახურავის გეგმა			
არქიტექტორი	ა.აბაშიძე					