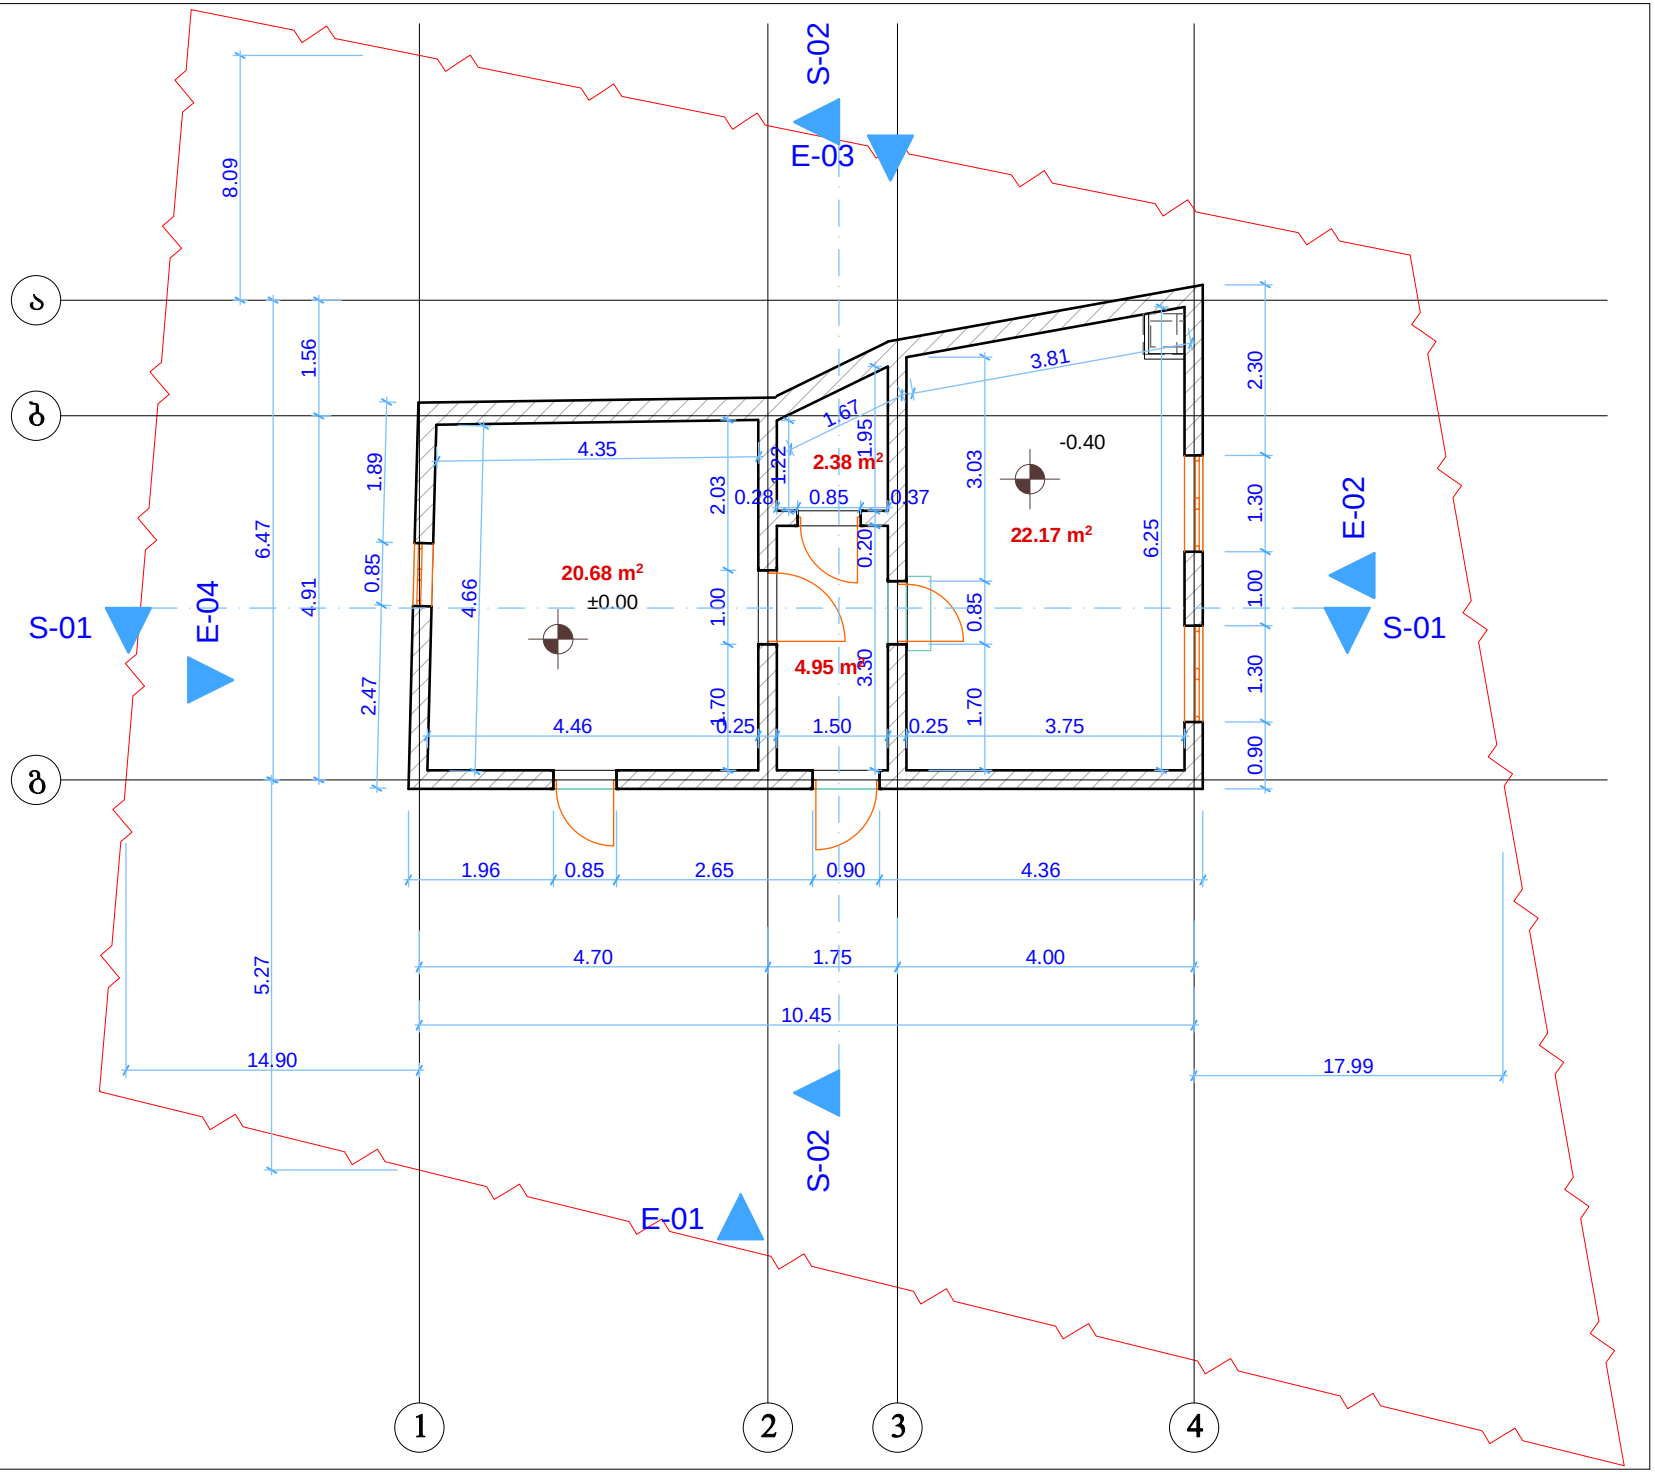

ქ. თბილისი
2015წ.

ფორმატი A4	მ 1:100

I სართულის გეგმა

დამკვეთი:

შპს "თეთრი სამყარო"
დირექტორი:
ზურაბ კაციაშვილი

მისამართი

ქ. თბილისი, ნუცუბიძის IV მ/რ, კორპ.№ 5-ის მიმდ.

სალეგალიზაციო

ფართი: 50.18 მ²

თანამდებობა	გვარი	ხელმოწერა
დირექტორი	ლ. ხვედელიძე	
არქიტექტორი	თ. ერისთავი	

შპს "Magnitude"

მისამართი:

ქ. თბილისი, სანაპიროს ქ. № 2ა.

თარიღი	
მასშტაბი	მ 1:100

ნახაზი

სტადია	შურცელი	შურცლები

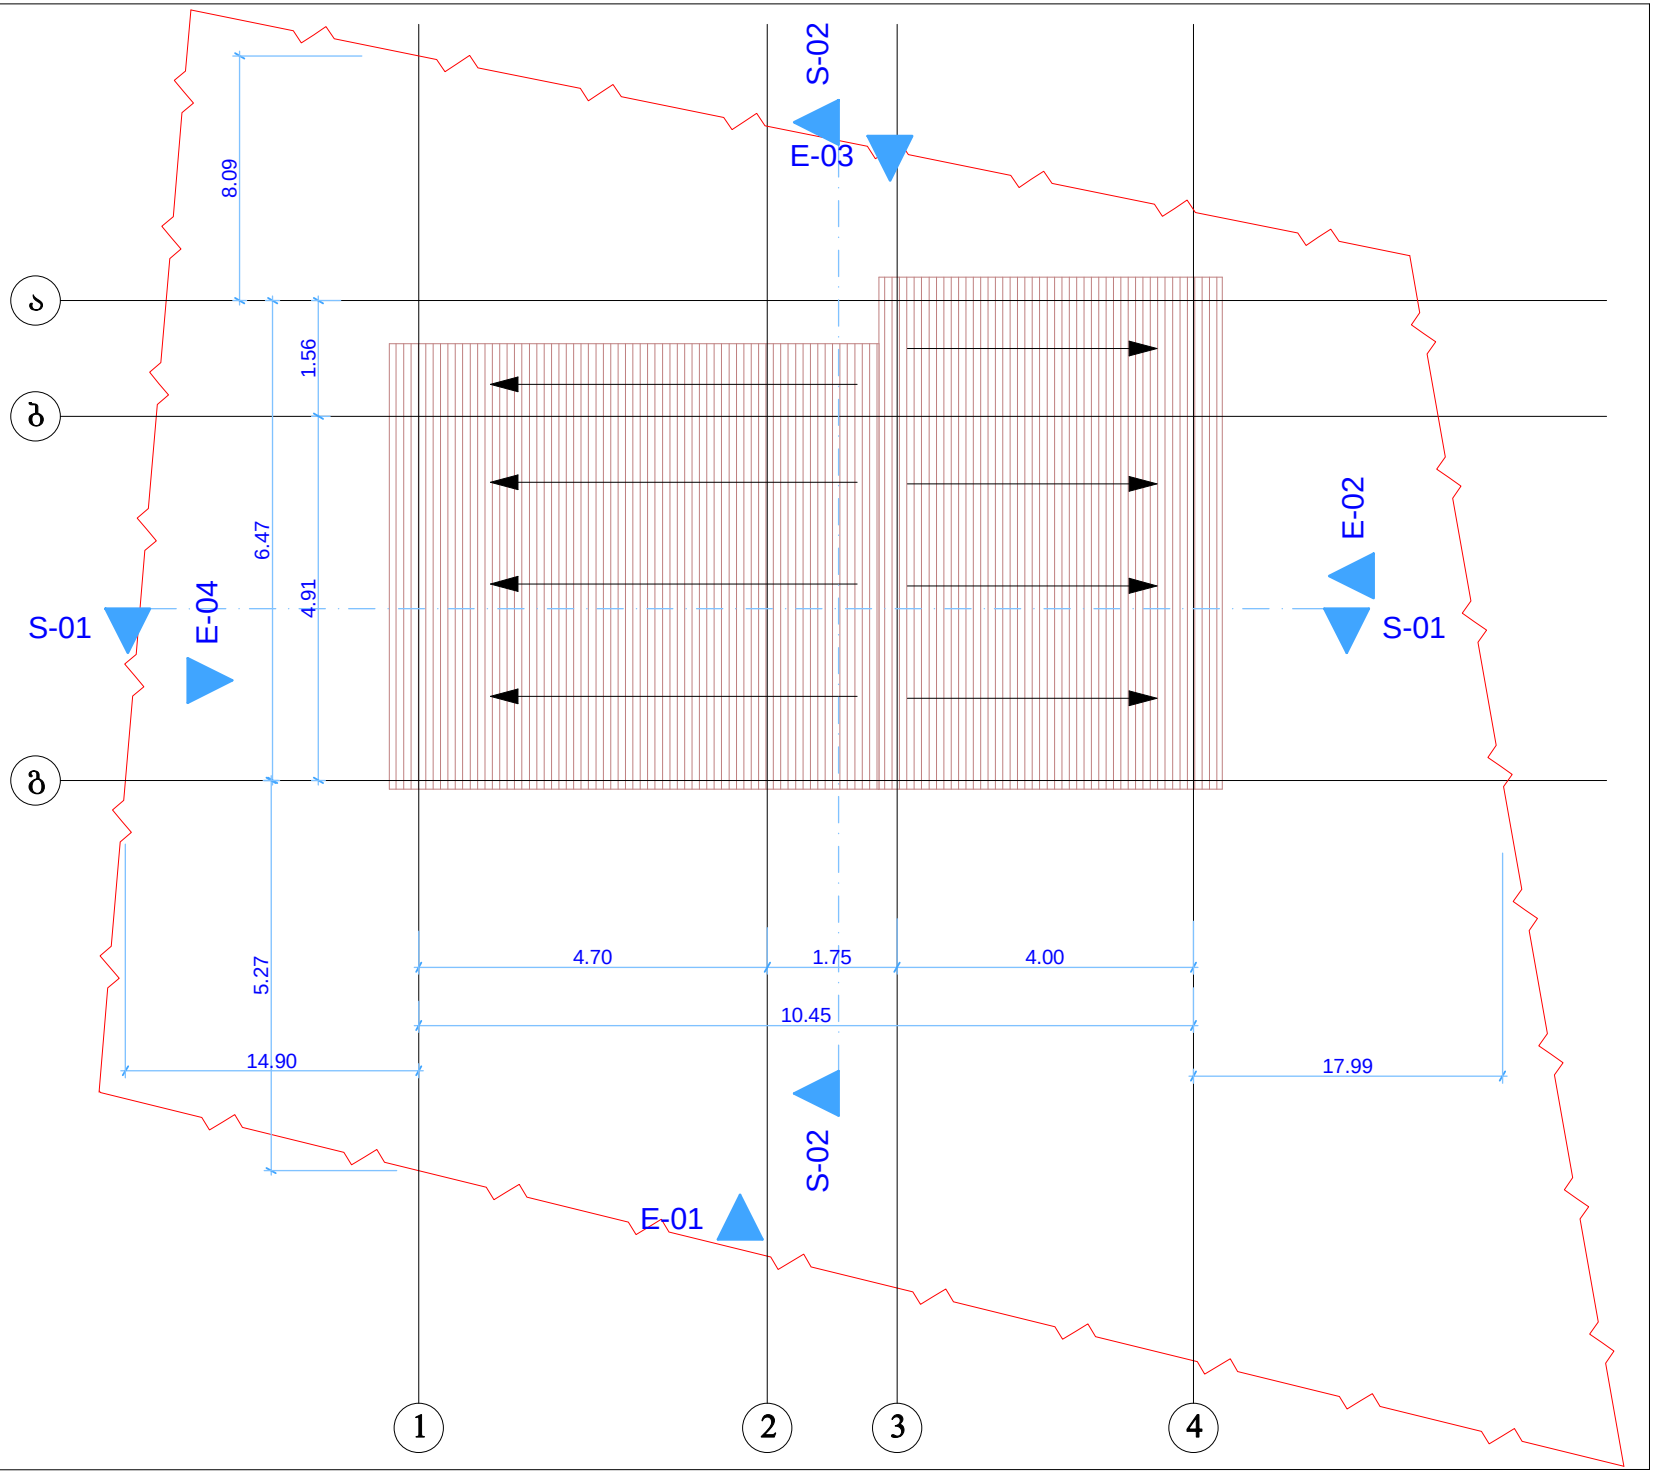

ქ. თბილისი
2015წ.

ფორმატი A4	მ 1:100

სახურავის გეგმა

დამკვეთი:

შპს "თეთრი სამყარო"
დირექტორი:
ზურაბ კაციაშვილი

მისამართი

ქ. თბილისი, ნუცუბიძის IV მ/რ, კორპ.№ 5-ის მიმდ.

სალეგალიზაციო

თანამდებობა	გვარი	ხელმოწერა
დირექტორი	ლ. ხვედელიძე	
არქიტექტორი	თ. ერისთავი	

შპს "Magnitude"

მისამართი:

ქ. თბილისი, სანაპიროს ქ. № 2ა.

თარიღი	
მასშტაბი	მ 1:100

ნახაზი

სტადია	ფურცელი	ფურცლები

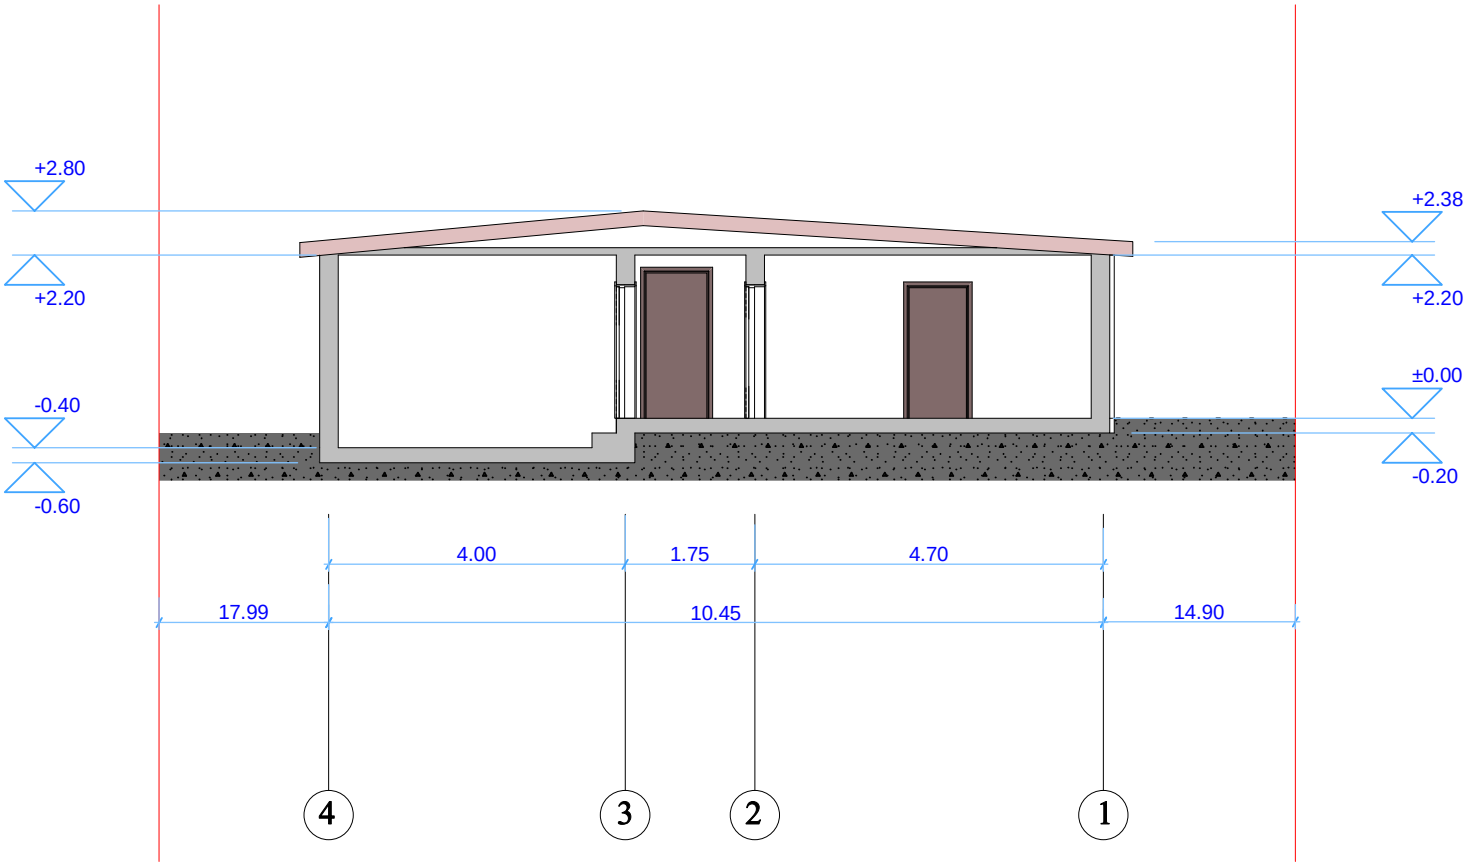

ქ. თბილისი
2015წ.

ფორმატი A4	მ 1:100

ჭრილი 1-1

დამკვეთი:

შპს "თეთრი სამყარო"
დირექტორი:
ზურაბ კაციაშვილი

მისამართი

ქ. თბილისი, ნუცუბიძის IV მ/რ, კორპ.№ 5-ის მიმდ.

სალეგალიზაციო

თანამდებობა	გვარი	ხელმოწერა
დირექტორი	ლ. ხვედელიძე	
არქიტექტორი	თ. ერისთავი	

შპს "Magnitude"

მისამართი:

ქ. თბილისი, სანაპიროს ქ. № 2ა.

თარიღი	
მასშტაბი	მ 1:100

ნახაზი

სტადია	შურცელი	შურცლები

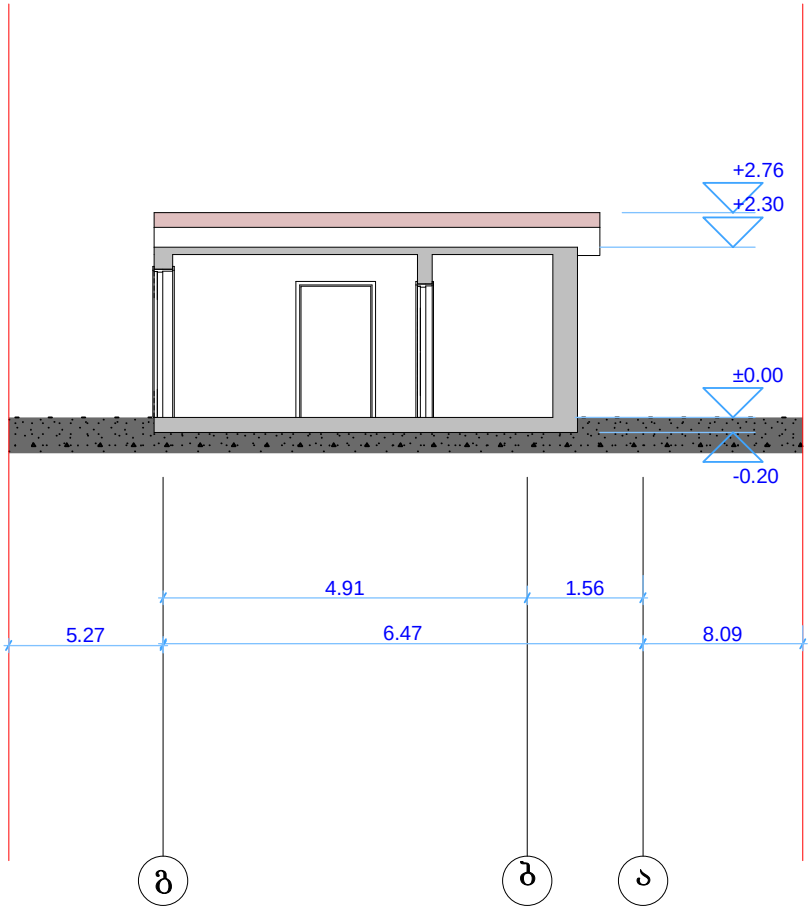

ქ. თბილისი
2015წ.

ფორმატი A4	მ 1:100

ჭრილი 2-2

დამკვეთი:

შპს "თეთრი სამყარო"
დირექტორი:
ზურაბ კაციაშვილი

მისამართი

ქ. თბილისი, ნუცუბიძის IV მ/რ, კორპ.№ 5-ის მიმდ.

სალეგალიზაციო

თანამდებობა	გვარი	ხელმოწერა
დირექტორი	ლ. ხვედელიძე	
არქიტექტორი	თ. ერისთავი	

შპს "Magnitude"

მისამართი:

ქ. თბილისი, სანაპიროს ქ. № 2ა.

თარიღი	
მასშტაბი	მ 1:100

ნახაზი

სტადია	ფურცელი	ფურცლები

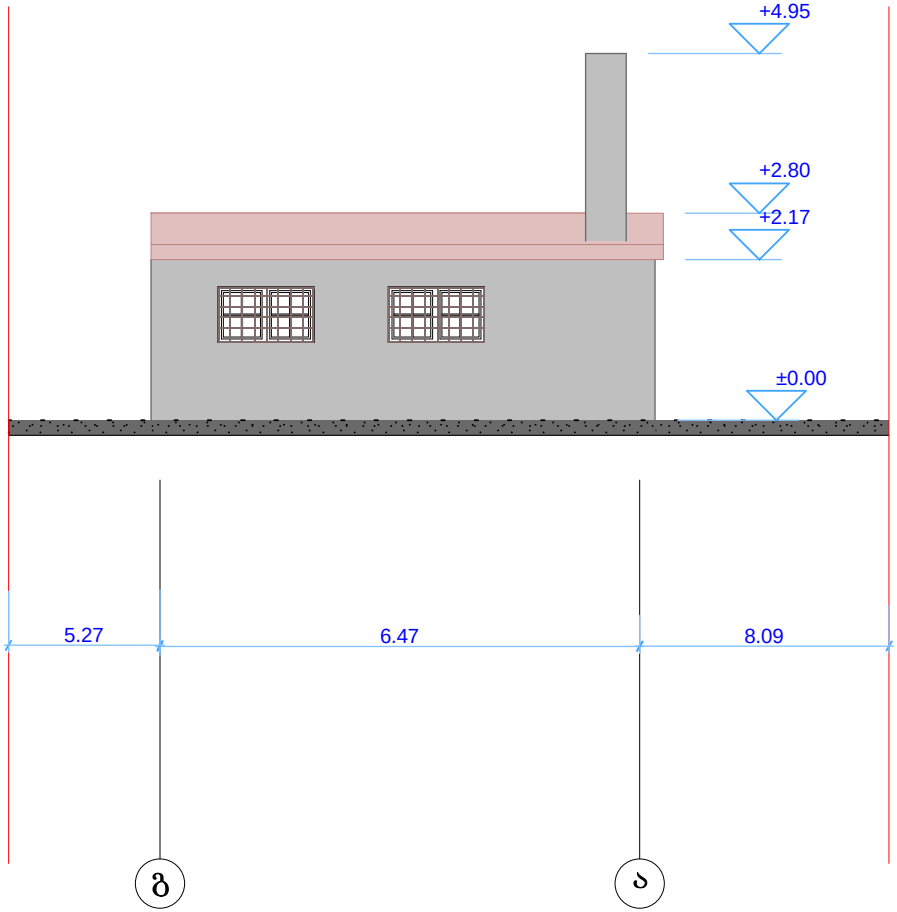

ქ. თბილისი
2015წ.

ფორმატი A4	მ 1:100

ფასადი ღერძებში (გ-ა)

დამკვეთი:

შპს "თეთრი სამყარო"
დირექტორი:
ზურაბ კაციაშვილი

მისამართი

ქ. თბილისი, ნუცუბიძის IV მ/რ, კორპ,№ 5-ის მიმდ.

სალეგალიზაციო

თანამდებობა	გვარი	ხელმოწერა
დირექტორი	ლ. ხვედელიძე	
არქიტექტორი	თ. ერისთავი	

შპს "Magnitude"

მისამართი:

ქ. თბილისი, სანაპიროს ქ. № 2ა.

თარიღი	
მასშტაბი	მ 1:100

ნახაზი

სტადია	შურცელი	შურცლები

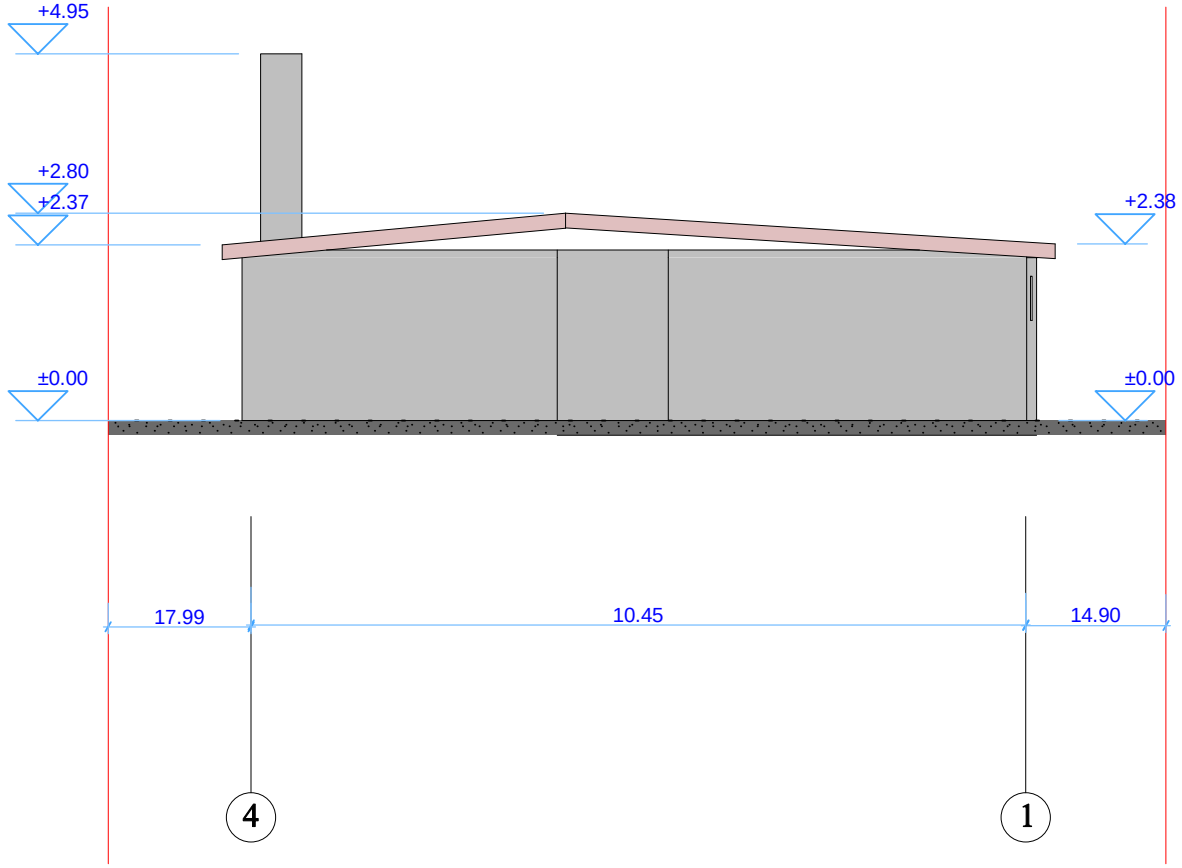

ქ. თბილისი
2015წ.

ფორმატი A4	მ 1:100

ფასადი ღერძებში (4-1)

დამკვეთი:

შპს "თეთრი სამყარო"
დირექტორი:
ზურაბ კაციაშვილი

მისამართი

ქ. თბილისი, ნუცუბიძის IV მ/რ, კორპ.№ 5-ის მიმდ.

სალეგალიზაციო

თანამდებობა	გვარი	ხელმოწერა
დირექტორი	ლ. ხვედელიძე	
არქიტექტორი	თ. ერისთავი	

შპს "Magnitude"

მისამართი:

ქ. თბილისი, სანაპიროს ქ. № 2ა.

თარიღი	
მასშტაბი	მ 1:100

ნახაზი

სტადია	ფურცელი	ფურცლები

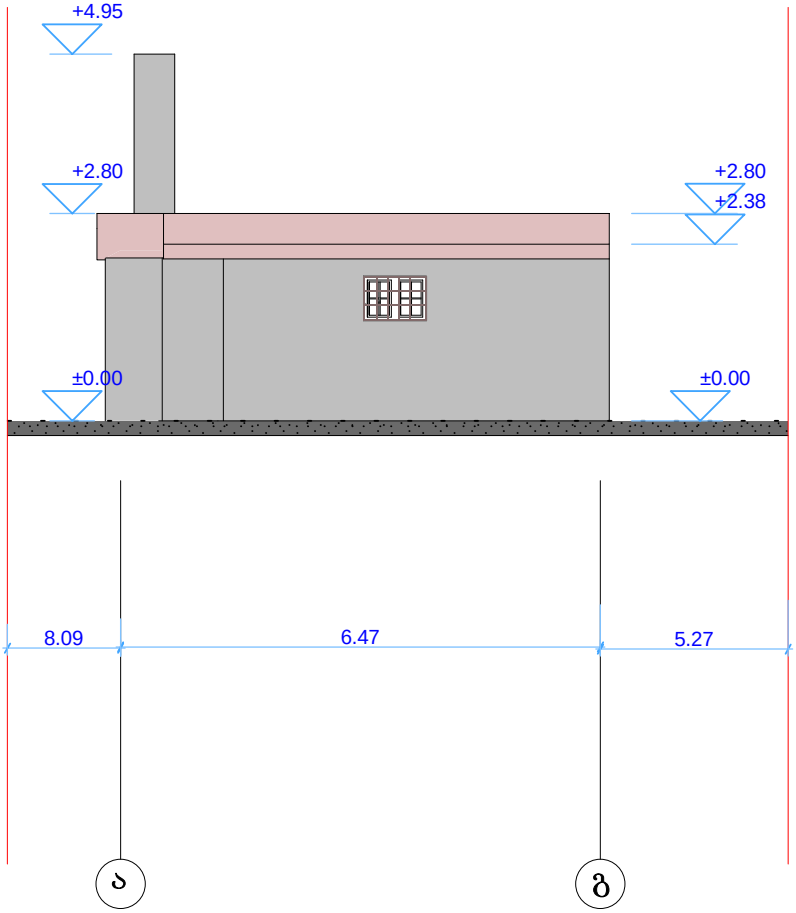

ქ. თბილისი
2015წ.

ფორმატი A4	მ 1:100

ფასადი ღერძებში (ა-გ)

დამკვეთი:

შპს "თეთრი სამყარო"
დირექტორი:
ზურაბ კაციაშვილი

მისამართი

ქ. თბილისი, ნუცუბიძის IV მ/რ, კორპ.№ 5-ის მიმდ.

სალეგალიზაციო

თანამდებობა	გვარი	ხელმოწერა
დირექტორი	ლ. ხვედელიძე	
არქიტექტორი	თ. ერისთავი	

შპს "Magnitude"

მისამართი:

ქ. თბილისი, სანაპიროს ქ. № 2ა.

თარიღი	
მასშტაბი	მ 1:100

ნახაზი

სტადია	შურცელი	შურცლები

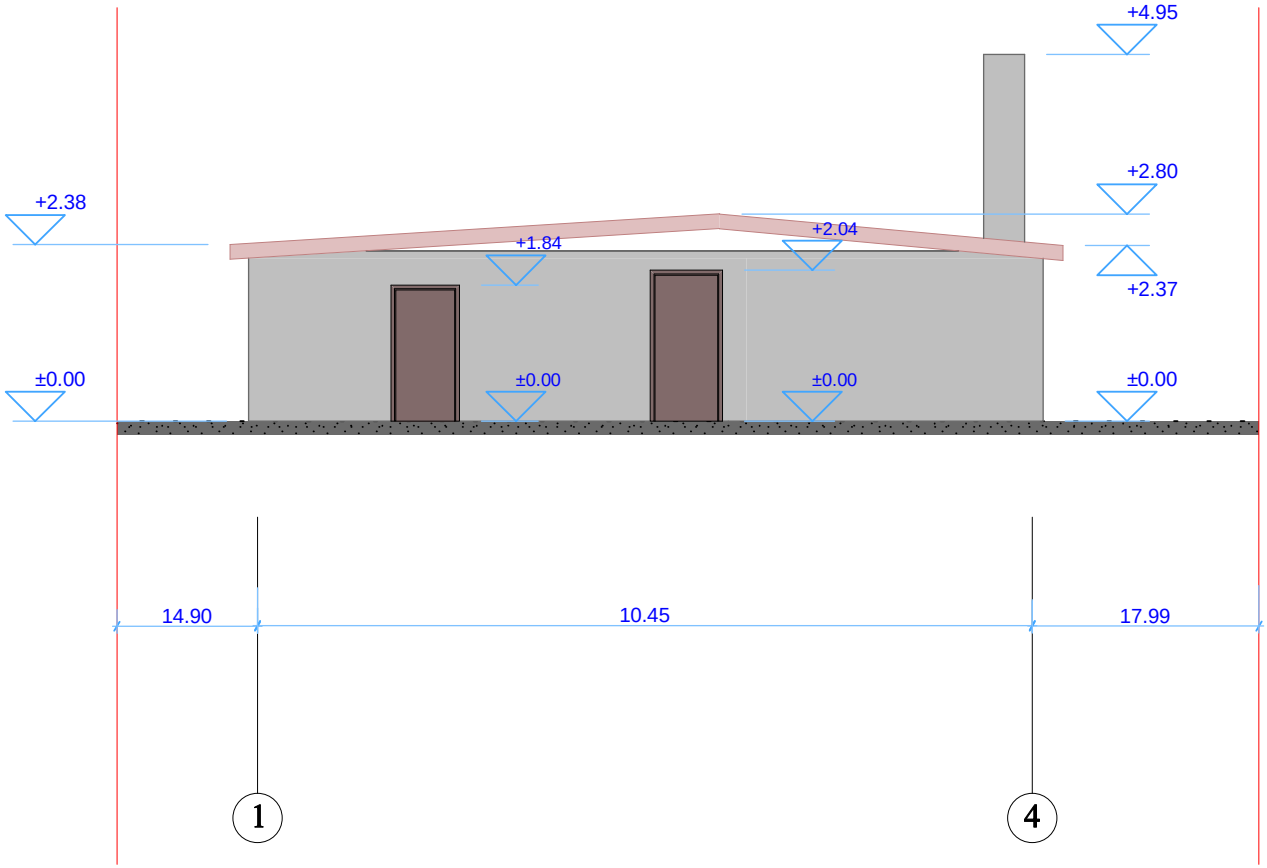

ქ. თბილისი
2015წ.

ფორმატი A4	მ 1:100

ფასადი ღერძებში (1-4)

დამკვეთი:

შპს "თეთრი სამყარო"
დირექტორი:
ზურაბ კაციაშვილი

მისამართი

ქ. თბილისი, ნუცუბიძის IV მ/რ, კორპ.№ 5-ის მიმდ.

სალეგალიზაციო

თანამდებობა	გვარი	ხელმოწერა
დირექტორი	ლ. ხვედელიძე	
არქიტექტორი	თ. ერისთავი	

შპს "Magnitude"

მისამართი:

ქ. თბილისი, სანაპიროს ქ. № 2ა.

თარიღი	
მასშტაბი	მ 1:100

ნახაზი

სტადია	ფურცელი	ფურცლები