სხივი

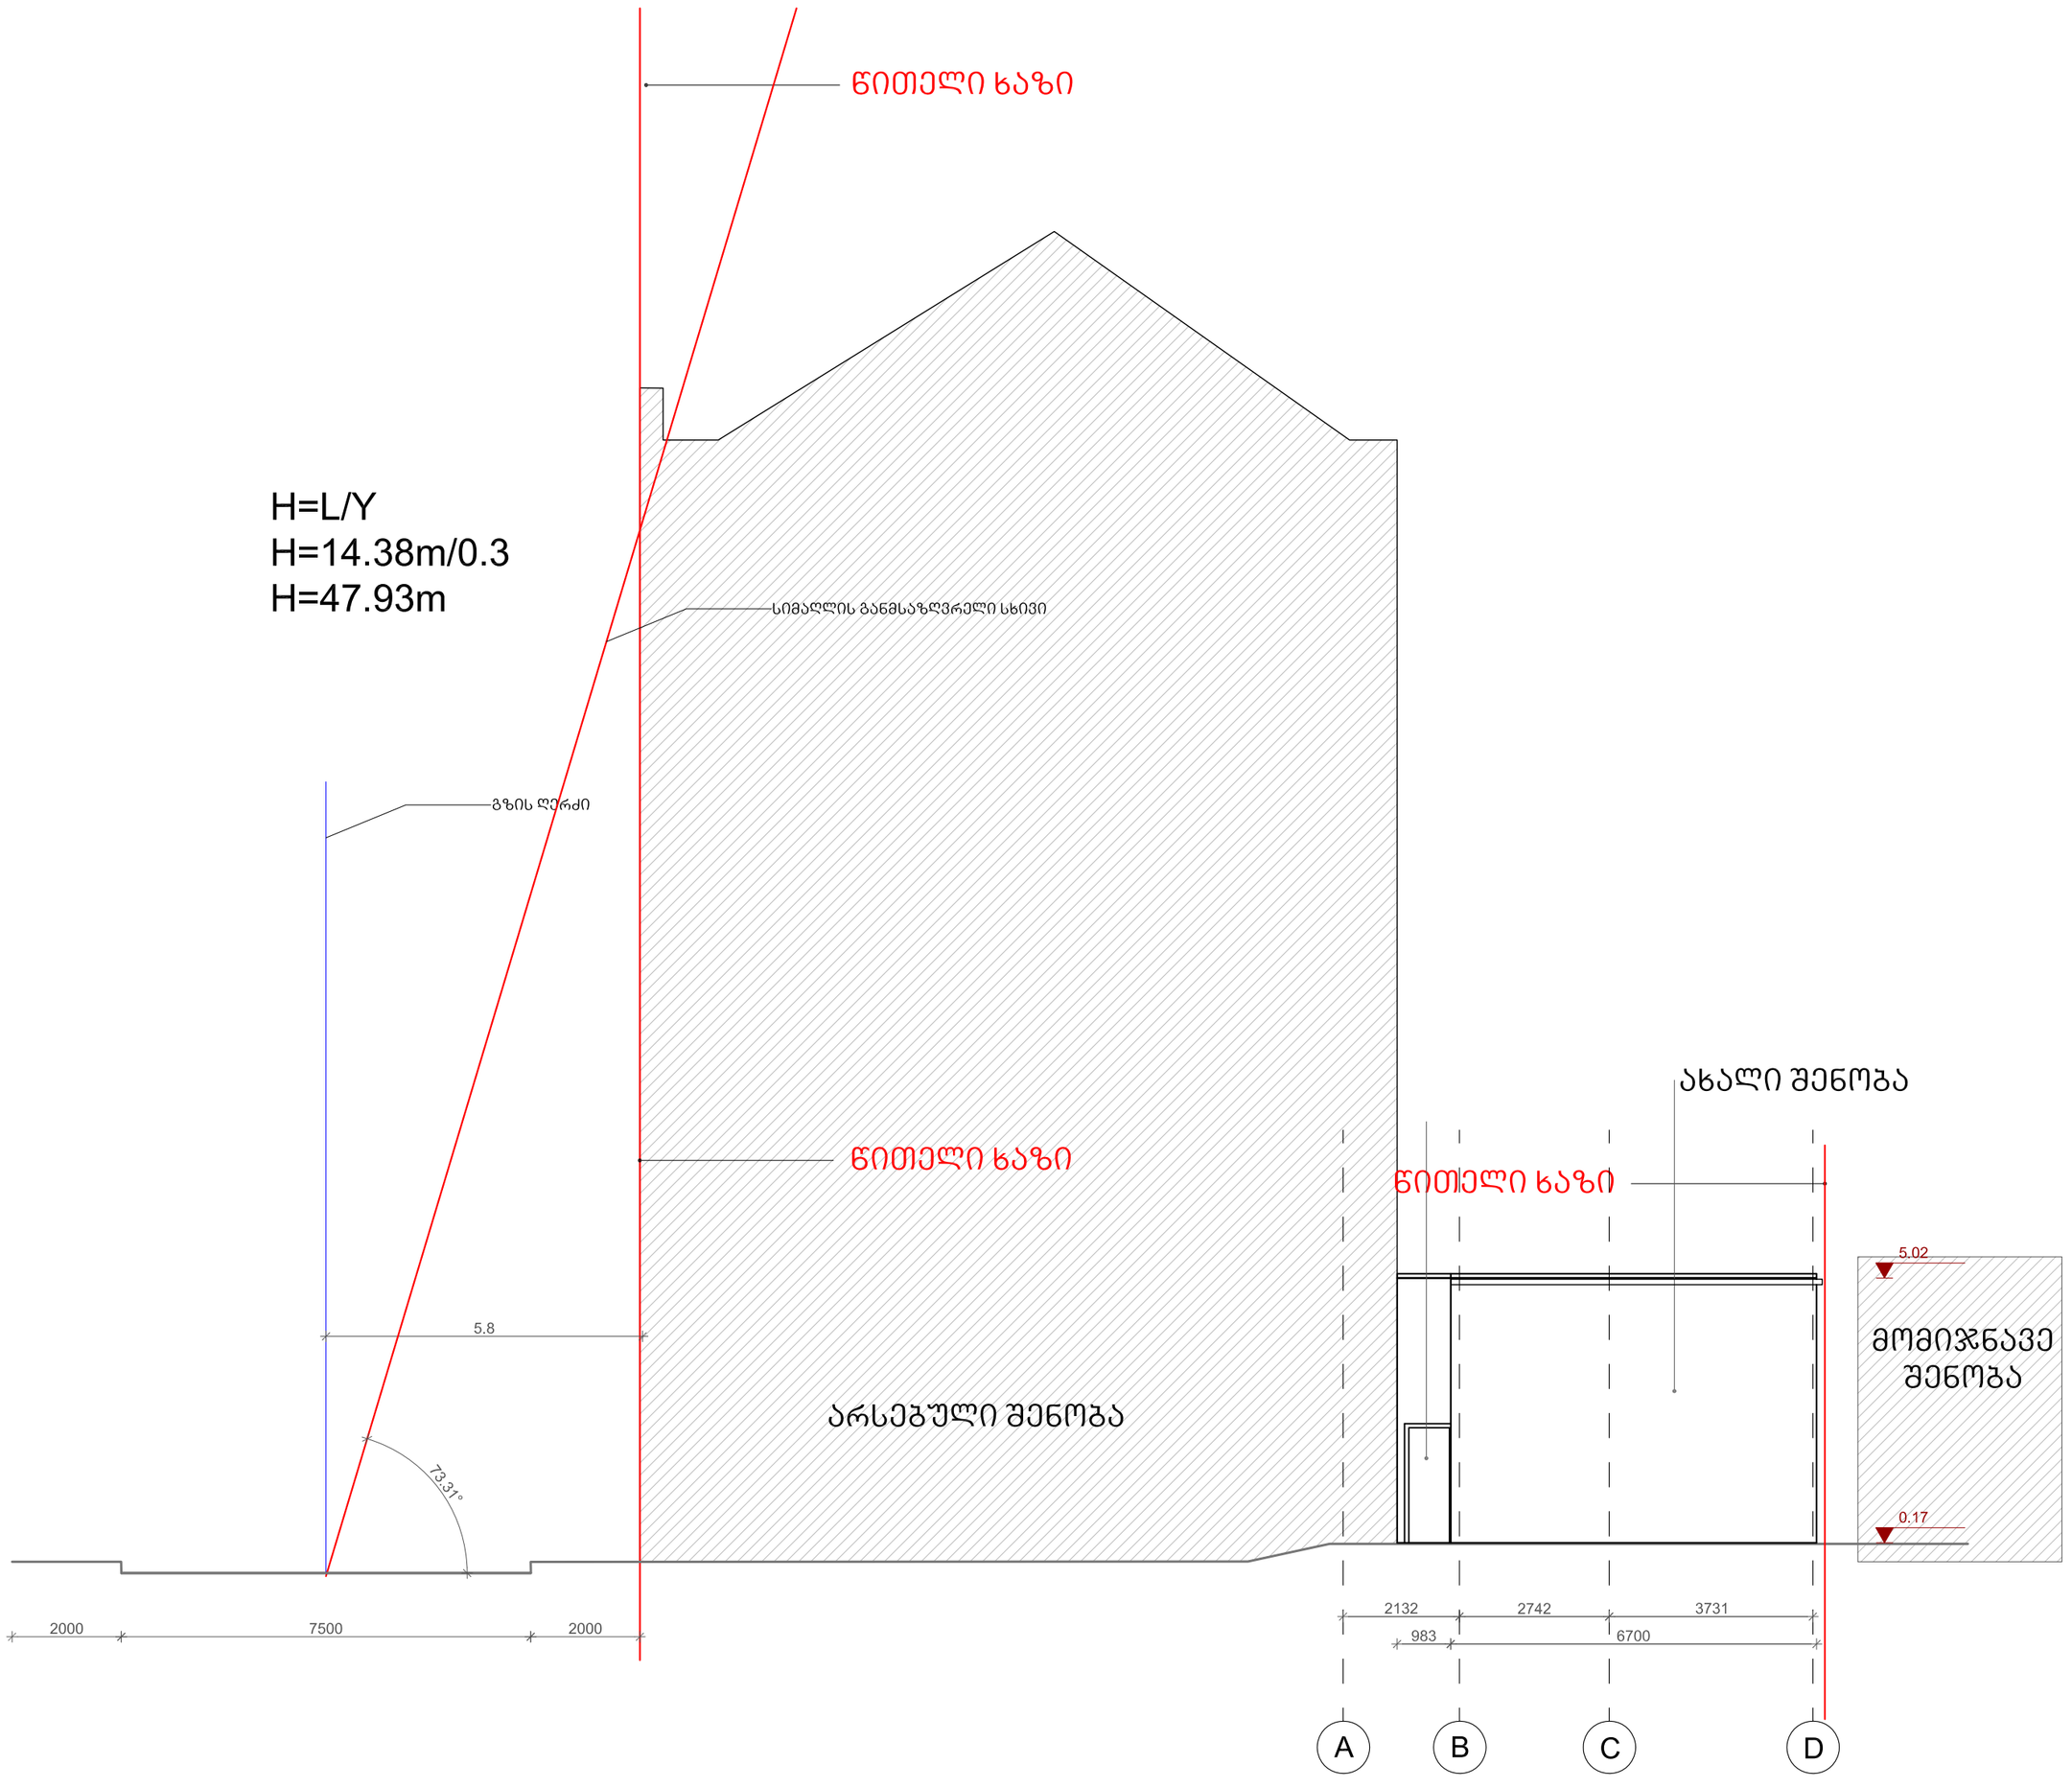

ქ.თბილისი. თამარ-მეფის გამზირი № 24

საზოგადოებრივი (საოფისე,კომერციული) შენობა

ხმალაძე არქიტექტორები

E-mail: Giorgi@Khmaladze.ge

თ.გოგოლაძე
დახაზა თ.გოგოლაძე
შეამოწმა დ.ჯოგაძე

სხივი

Format A2
Scale 1 : 100
17/02/2015

A501