
პირველი სართულის საპროექტო გეგმა

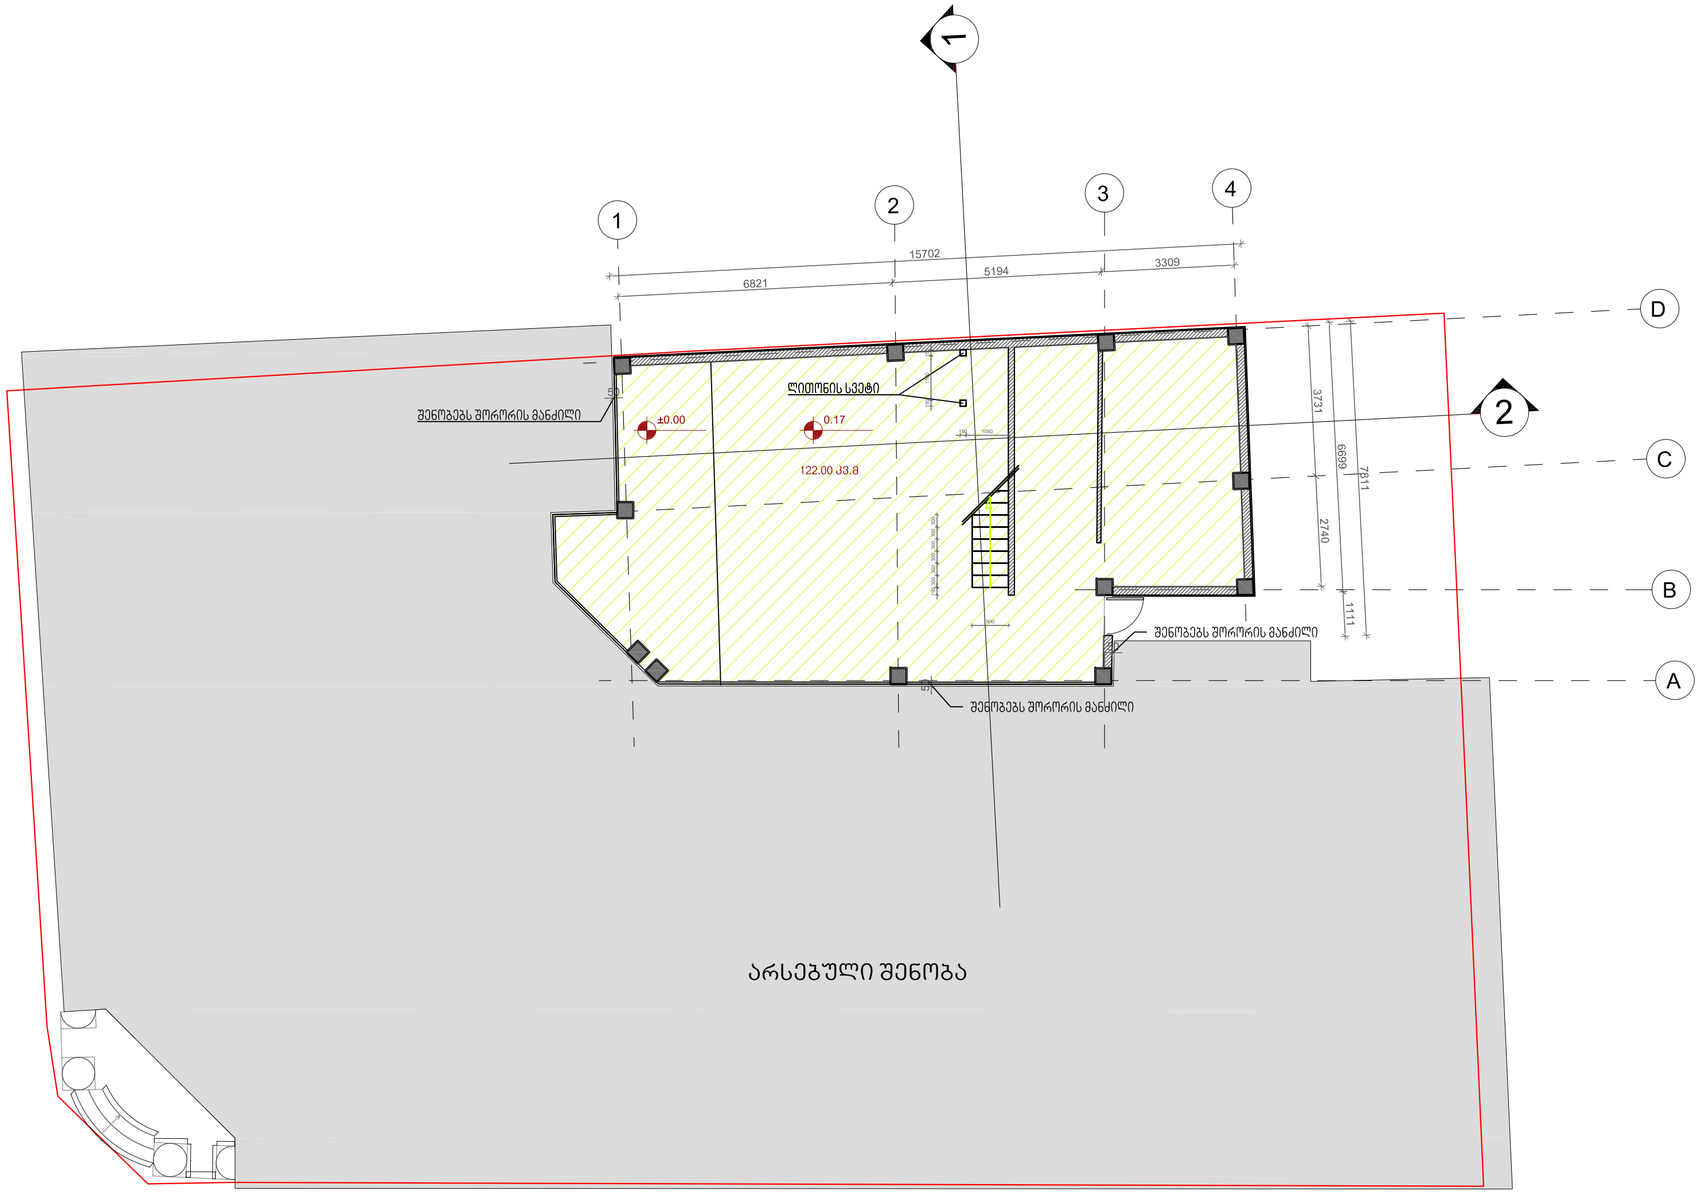

ქ.თბილისი. თამარ-მეფის გამზირი № 24

საზოგადოებრივი (საოფისე,კომერციული) შენობა

ექსპლიკაცია

კომერციული ფართი

დამკვეთი:

ხმალაძე
არქიტექტორები

თბილისი
უზნაძის 91ა
E-mail: Giorgi@Khmaladze.ge


პრ. ავტორი თ.გოგოლაძე
დახაზა თ.გოგოლაძე
შეამოწმა დ.ჯოგბაძე

პირველი სართულის საპროექტო გეგმა

Format A2
Scale 1 : 100
17/02/2015

A101

პირველი სართულის საპროექტო გეგმა

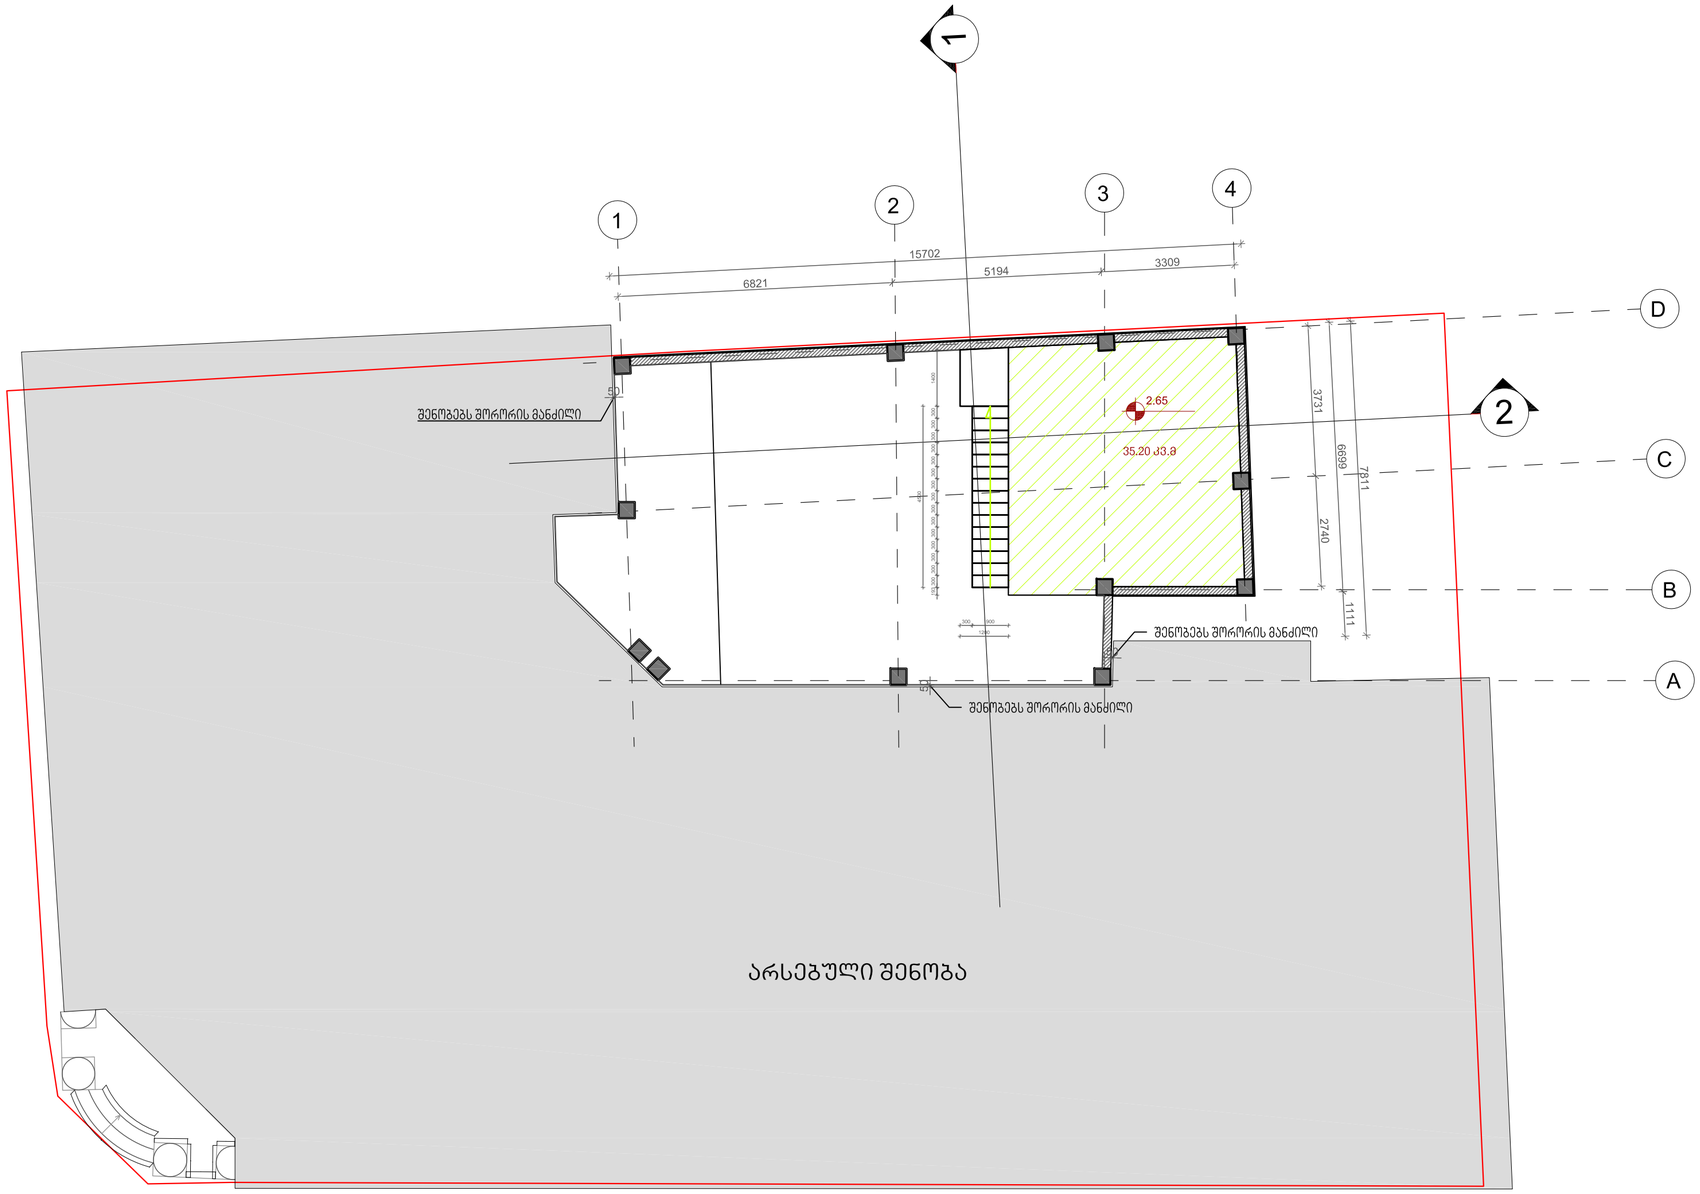

ქ.თბილისი. თამარ-მეფის გამზირი № 24

საზოგადოებრივი (საოფისე,კომერციული) შენობა

ექსპლიკაცია

კომერციული ფართი

დამკვეთი:

ხმალაძე
არქიტექტორები

თბილისი
უზნაძის 91ა
E-mail: Giorgi@Khmaladze.ge


პრ. ავტორი თ.გოგოლაძე
დახაზა თ.გოგოლაძე
შეამოწმა დ.ჯოგბაძე

პირველი სართულის საპროექტო გეგმა

Format A2
Scale 1 : 100
17/02/2015

A102

გადახურვის საპროექტო გეგმა

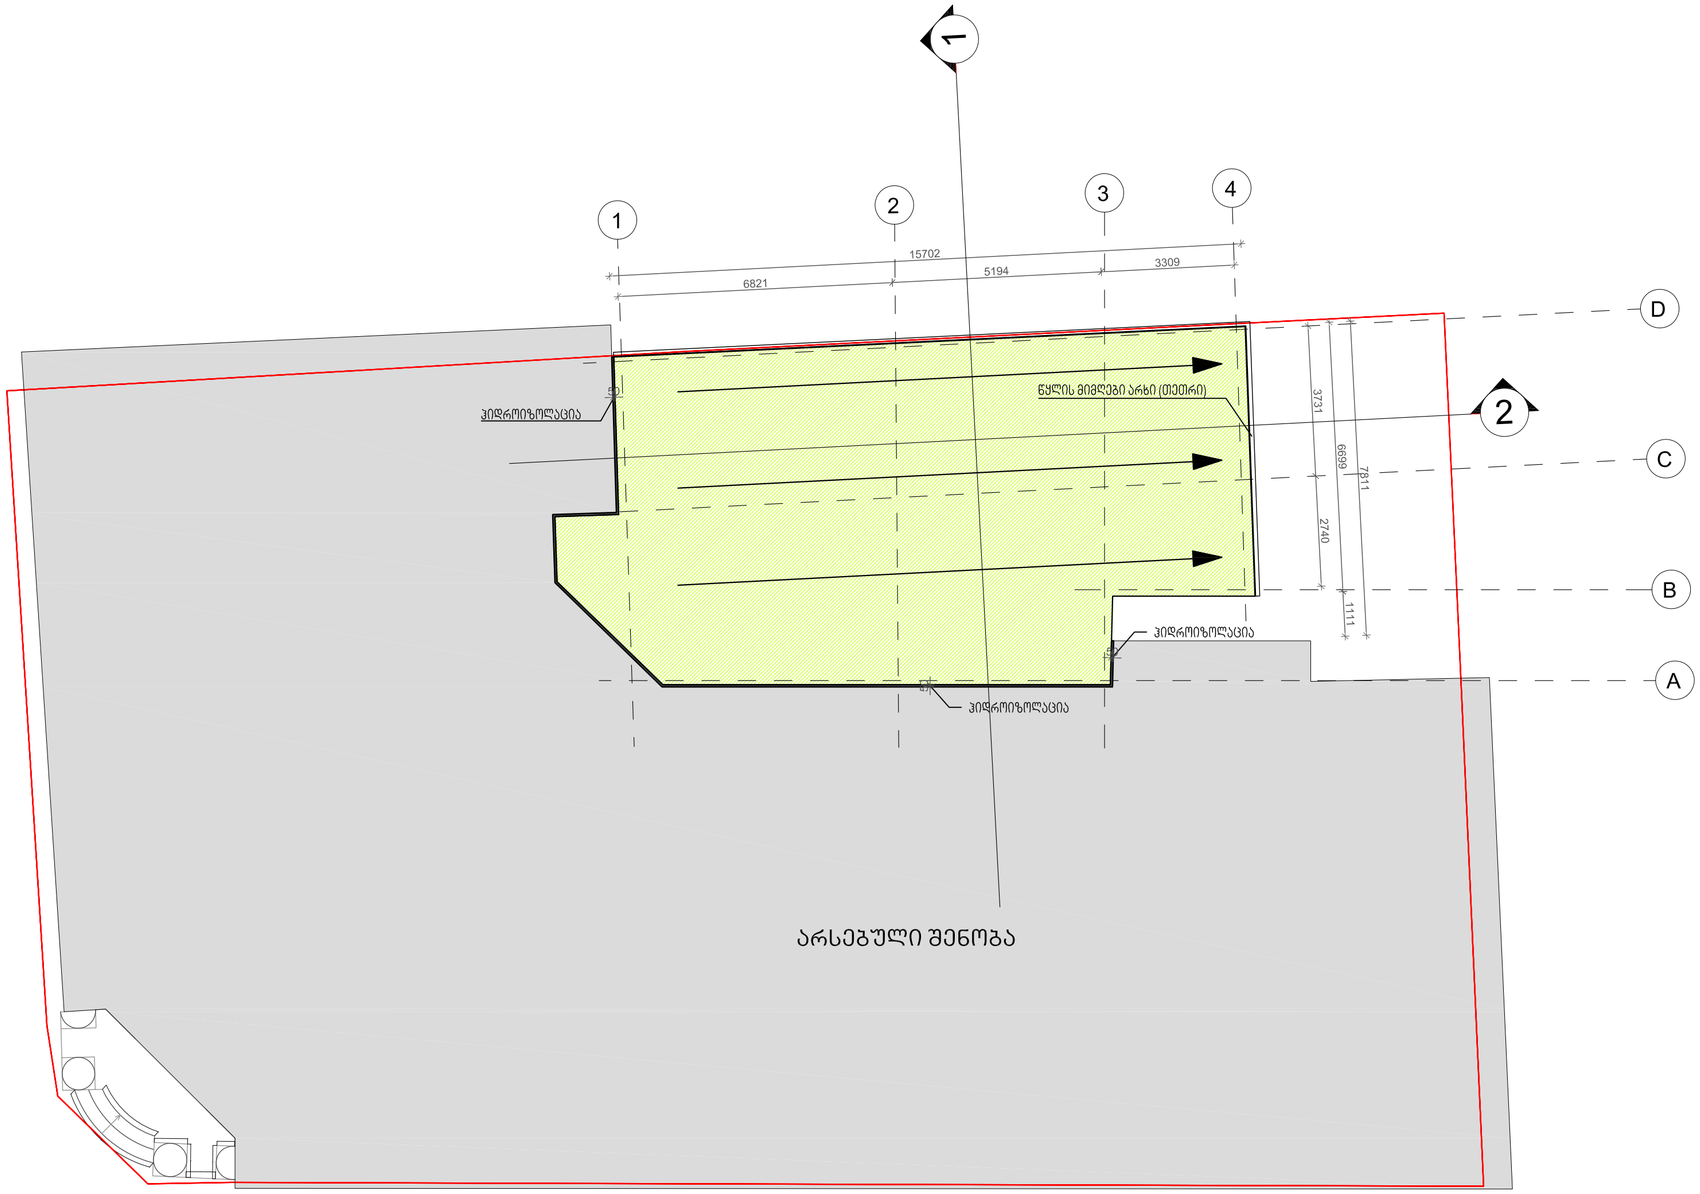

ქ.თბილისი. თამარ-მეფის გამზირი № 24

საზოგადოებრივი (საოფისე,კომერციული) შენობა

ექსპლიკაცია

დამკვეთი:

ხმალაძე
არქიტექტორები

თბილისი
უზნაძის 91ა
E-mail: Giorgi@Khmaladze.ge


პრ. ავტორი თ.გოგოლაძე
დახაზა თ.გოგოლაძე
შეამოწმა დ.ჯოგბაძე

გადახურვის საპროექტო გეგმა

Format A2
Scale 1 : 100
17/02/2015

A103

კროკი

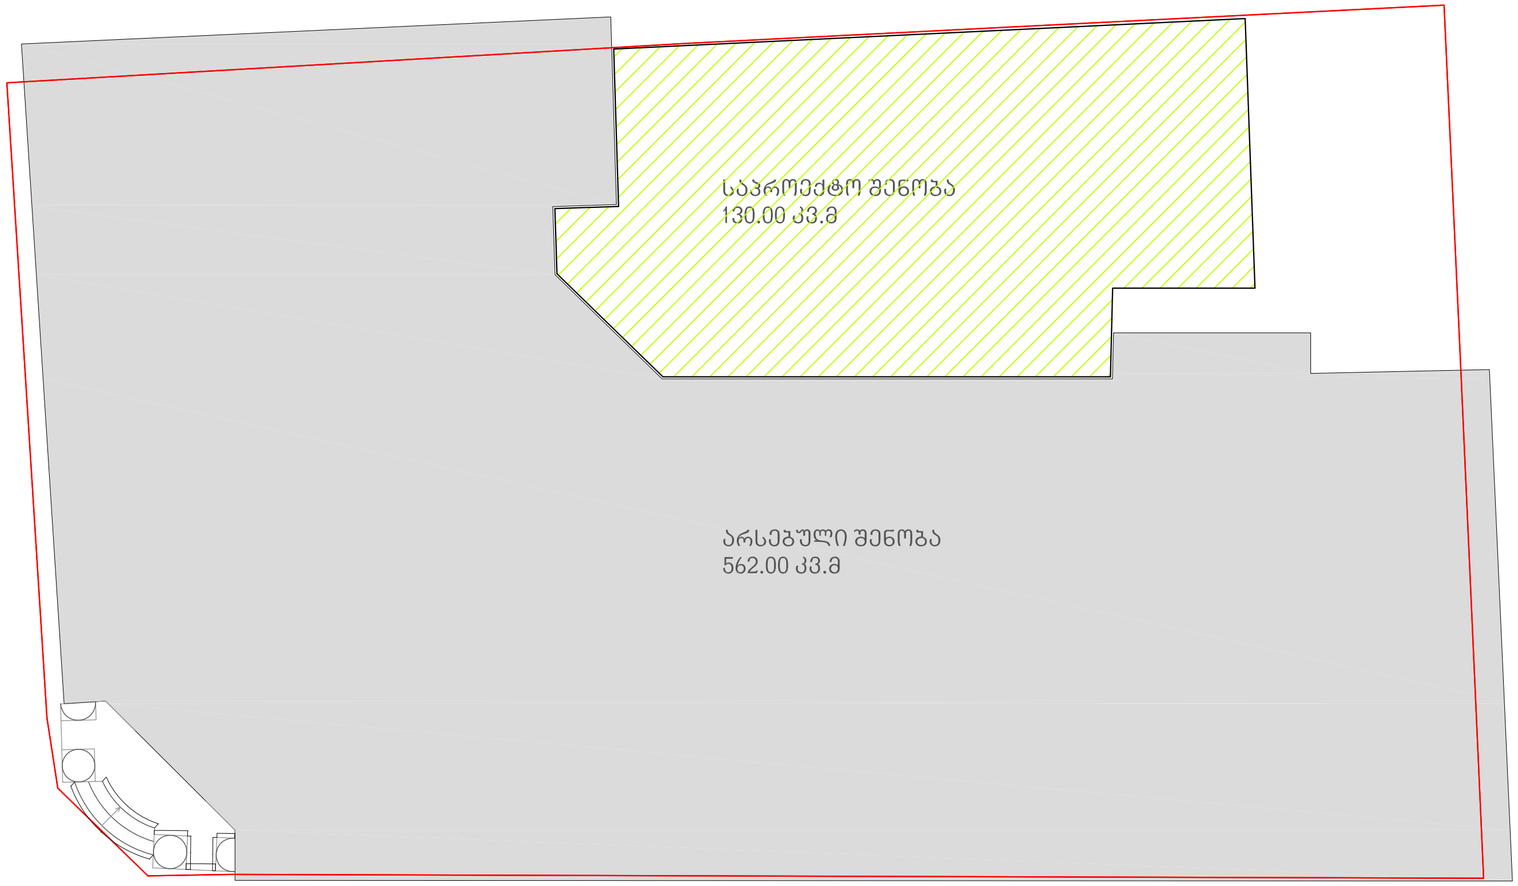

ქ.თბილისი. თამარ-მეფის
გამზირი № 24

საზოგადოებრივი
(საოფისე,კომერციული)
შენობა

ექსპლიკაცია

დამკვეთი:

ხმალაძე
არქიტექტორები

თბილისი
უზნაძის 91ა
E-mail: Giorgi@Khmaladze.ge

პრ. ავტორი	თ.გოგოლაძე
დახაზა	თ.გოგოლაძე
შეამოწმა	დ.ჯოგაძე

კროკი

Format A2
Scale 1 : 100
17/02/2015

A104