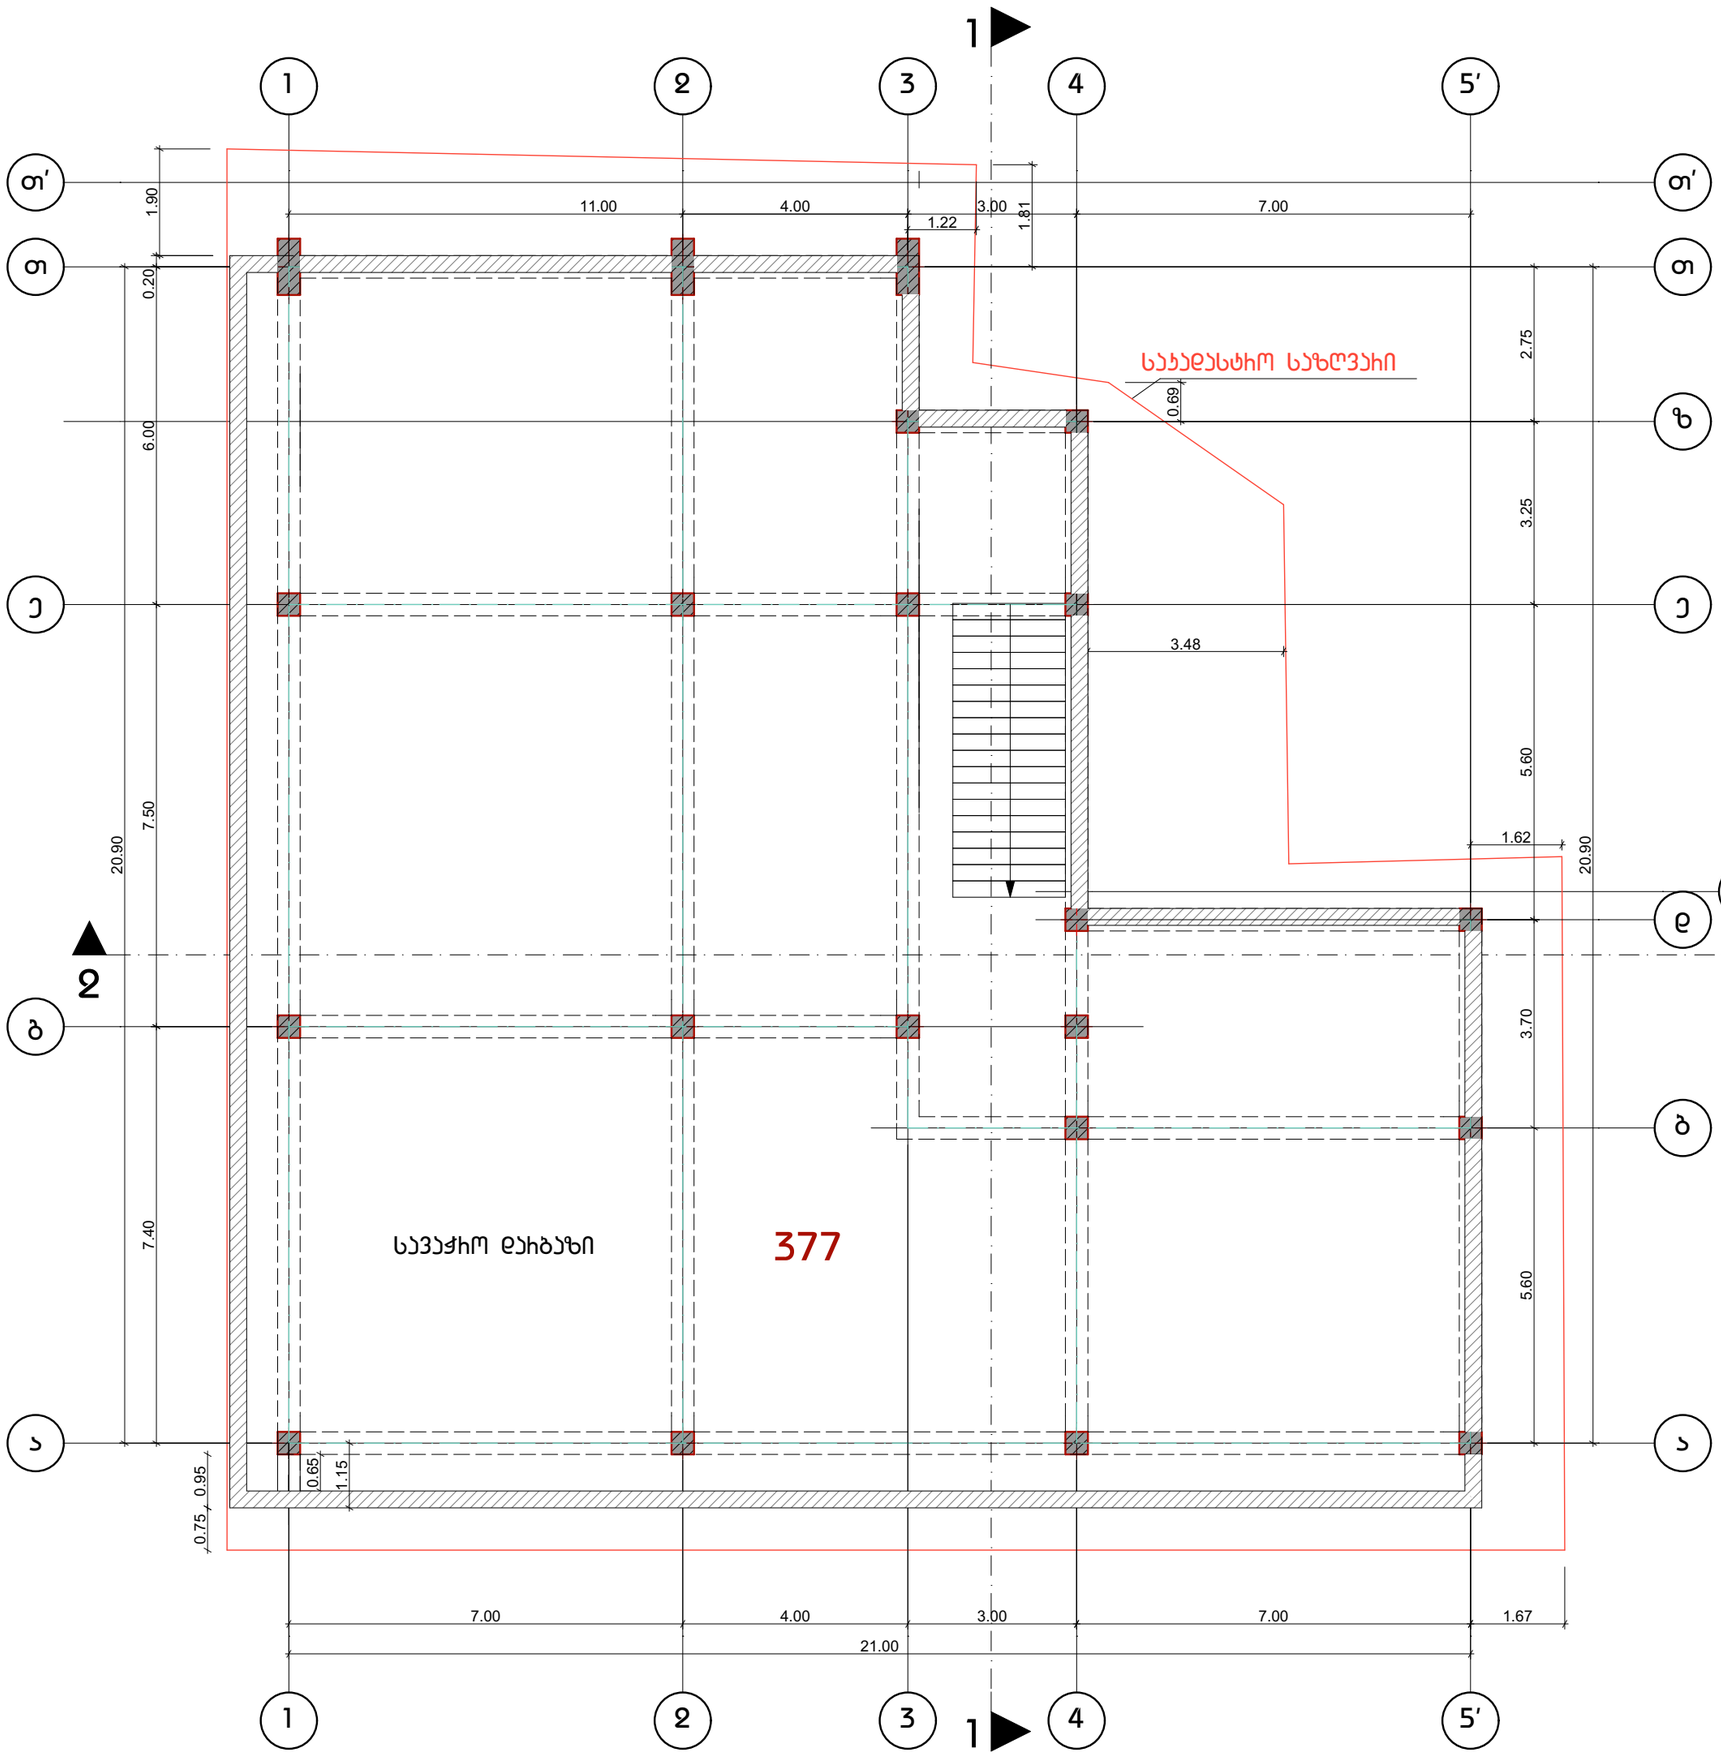

GSPublisherEngine 0.0.100.100

z

e

e

g

b

a

a

11

22

44

d

1

T

T

T

'

T

'

33

5

'

5

'

6.00 7.50 7.40

7.00 4.00 3.00 7.00

5.60 3.70 5.60 3.25 2.75

21.00

20.90

20.90

0.20 1.90

11.00 4.00 3.00
1.22

1.81

1.62

7.00

1.67

0.69

3.48

0.95

0.65

0.75

გორის ქუჩა

N

1

S

.

p

.s

"იორდანე

"

ფურცელი

A

3

შენიშვნა

დამკვეთი

მისამართი

პროექტის
სახელწოდება

ნახაზი

დირექტორი დ.ვაშაკიძე
mT

.არქიტექტორი

d

.ვაშაკიძე

არქიტექტორი ა.ნოდია

შეასრულა ა.ნოდია

სტადია პრ

.

ფურცელი

1

თარიღი

გეგმა

-

2

.95

მიშნულზე

სავაჭრო
დარბაზი 377

m

2

m

1

:100

სავაჭრო

-სასტუმრო

საკადასტრო საზღვარი

11

2

2

სავაჭრო დარბაზი 377

თებერვალი
2015

d

1.15

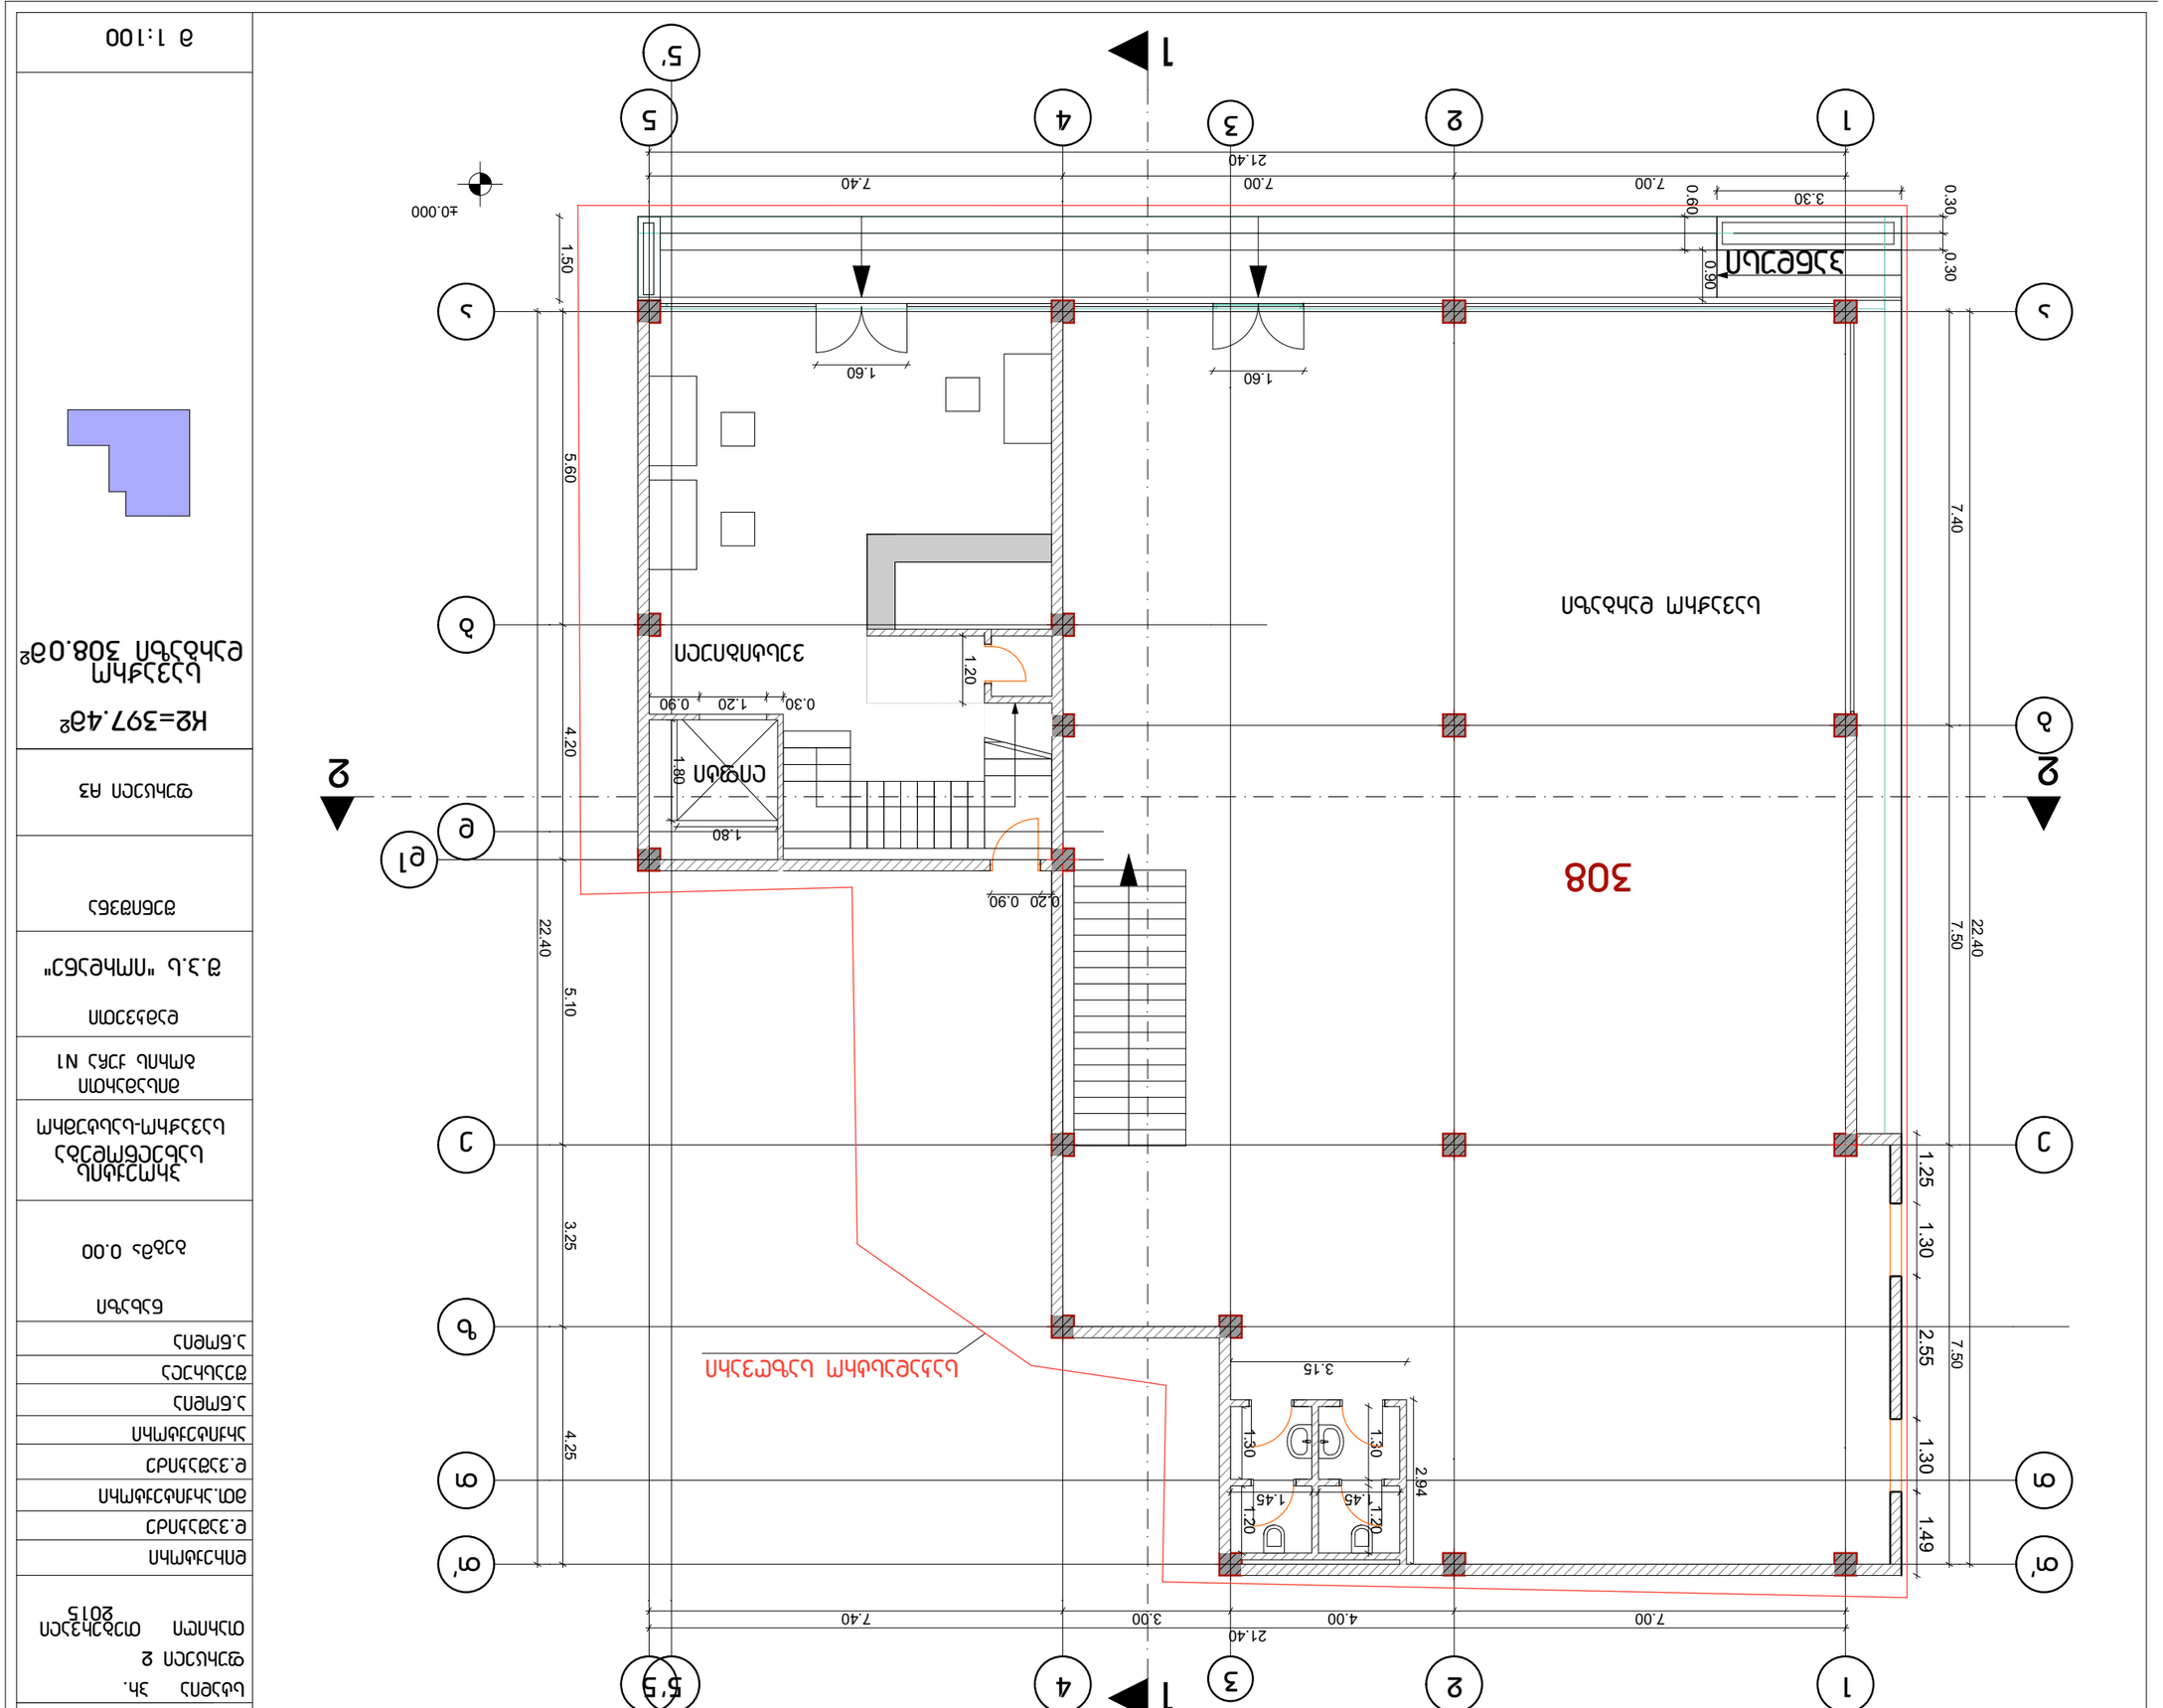

GSPublisherEngine 0.0.100.100

d

1

44

22

11

a

ab

ge

ez

55

T

T

T

'

T

'

33

5

'

5

'

0.30 0.30

3.30
0.60

1.80

0.30 1.20 0.90

1.60 1.60

7.00 7.00 7.40 21.40

22.40

7.40 7.50 7.50

5.60 4.20 5.10 3.25 4.25

22.40

7.00 4.00 3.00 7.40

21.40

1.50

1.49 2.55 1.30 1.25 1.30

0.90

1.80

0.20 0.90

3.15

1.20

2.94
1.30

1.30 1.20

±0.000

პანდუსი

გორის ქუჩა

N

1

S

.

p

.s

"იორდანე

"

ფურცელი

A

3

შენიშვნა

დამკვეთი

მისამართი

პროექტის
სახელწოდება

ნახაზი

დირექტორი დ.ვაშაკიძე
mT

.არქიტექტორი
d

.ვაშაკიძე

არქიტექტორი ა.ნოდია

შეასრულა ა.ნოდია

სტადია პრ

.

ფურცელი

2
თარიღი

გეგმა

0

.00

K

2

=397

.

4

m

2

m

1

:100

სავაჭრო

-სასტუმრო

საკადასტრო საზღვარი

11

2

2

სავაჭრო დარბაზი

ვესტიბიული

ლიფტი

სავაჭრო
დარბაზი 308

.

0

m

2

308

თებერვალი
2015

d

1.20

1.45 1.45

მეოთე სართული

საჯადასტრო საზღვარი

ჩასტოხნის სამზარეული

ბიდჩანტი

ლიფტი

ელ. კიბე

N209 ნომ 17.2 სან 4.1

N208 ნომ 16.4 სან 4.1

N207 ნომ 16.4 სან 4.1

N206 ნომ 19.6 სან 4.6

N205 ნომ 29.6 სან 4.1

N204 ნომ 13.7 სან 3.8

N203 ნომ 13.1 სან 3.8

N202 ნომ 14.2 სან 3.8

N201 ნომ 14.5 სან 3.8

სტადია	პრ.
ფურცელი	3
თარიღი	თებერვალი 2015
დირექტორი	
დ.ვაშაყიძე	
მთ.არქიტექტორი	
დ.ვაშაყიძე	
არქიტექტორი	
ა.ნოდია	
შესრულა	
ა.ნოდია	

ნახაზი

გეგმა + 4.50 ნიშნულზე

პროექტის სახელწოდება

სავაჭრო-სასტუმრო

მისამართი

ბორის ჯუჯა N1

დამკვეთი

შ.პ.ს "იოხდანე"

შენიშვნა

ფურცელი #3

ს-ე = 444.0 მ²

მ 1:100

GSPublisherEngine 0.0.100.100

33

44

55

T

'

T

'

55

z

e

e

22

d

1

T

Tb

ga

a

11

21.40

1.10 1.27

0.301.40

0.301.40

1.20

0.30 1.20 0.90

22.40

7.00 4.00 3.00 7.40

7.40 7.50 6.00 1.50

7.40 7.50 6.00 1.50

7.00 4.00 3.00 7.40

21.40

1.49 2.55 1.30 1.95 1.30 1.90 2.20 1.65 2.20

2.35 1.15 1.20

0.20

1.20 1.45

0.20

0.60 6.20

0.40

0.90 2.67 0.90

0.20

0.66 0.90 5.66 0.90 1.35

0.90

0.20
2.18

1.60

1.70

1.70

5.00

1.70
2.50

1.60

2.50

2.50

1.70 1.70

0.80

0.20
0.80 0.20

3.55 3.55 2.50 2.50

1.70 1.70

1.75 1.75 0.80 0.20 0.800.20 1.60 1.60

1.60

1.60

5.25

5.25

5.25

5.25
1.10

2.15

1.50

2.50

2.50

1.80

3.80 2.70

3.80 1.60

0.80

0.20

4.40 4.25 3.65 3.65

1.70

1.70

2.50

2.50

1.85 1.80 1.80 1.85

1.60 0.80
0.20

1.60
0.80

0.20

3.75 3.75

1.80
2.50

1.85 1.90

2.13

1.60

1.95 1.80

1.60 0.80

0.20

0.80 0.800.20

0.80 0.800.20

2.65

2.65

2.65

0.10

0.90

0.10

1.75

1.75

5.30

5.30

5.30

5.30 1.10 0.80 0.70

0.20

3.30

3.30

1.80

0.60

0.45

5.60 4.20 5.10 3.25 4.25

ლიფტი

2

11

2

საკადასტრო საზღვარი

მესამე სართული

გორის ქუჩა

N

1

S

.

p

.s

"იორდანე

"

ფურცელი

A

3

შენიშვნა

დამკვეთი

მისამართი

პროექტის
სახელწოდება

ნახაზი

დირექტორი დ.ვაშაკიძე
mT

.არქიტექტორი

d

.ვაშაკიძე

არქიტექტორი ა.ნოდია

შეასრულა ა.ნოდია

სტადია პრ

.

ფურცელი

4

თარიღი

გეგმა

+

8

.05ნიშნულზე

m

1

:100

სავაჭრო

-სასტუმრომ

2

N301
nom
სან

N302
nom
სან

N303
nom
სან

N304
nom
სან

N305
nom
სან

N306
nom

სან N307

nom

sanN308

nom

sanN309

nom

sanN310

nom
სან

N311
nom

sanN312

nom
სან

4

.

0

14

.

1
4

.

0

14

.

1
4

.

0

14

.

1
4

.

0

14

.

1

4

.

3

4

.

3

25

.

3

28

.

2

23

.

9
4

.

1

4

.

1

4

.

1

23

.

9

24

.

7

4

.

3

24

.

7

16

.

5
4

.

1

16

.

5
4

.

1

k

-2 = 444

.

0

თებერვალი
2015

d

0.72 0.90

0.50

0.80 1.13

1.80

3.55 3.55

GSPublisherEngine 0.0.100.100

33

44

5

'

5

'

T

'

T

'

55

z

e

e

22

d

1

b

ga

a

11

T

T

21.40

1.10 1.27

0.301.40

0.301.40

1.20

0.30 1.20 0.90

22.40

7.00 4.00 3.00 7.40

7.40 7.50 6.00 1.50

7.40 7.50 6.00 1.50

7.00 4.00 3.00 7.40

21.40

1.49 2.55 1.30 1.95 1.30 1.90 2.20 1.65 2.20

2.35 1.15 1.20

0.20

1.20 1.45

0.20

0.60 6.20

0.40

0.90 2.67 0.90

0.20

0.66 0.90 5.66 0.90 1.35

0.90

0.20
2.18

1.60

1.70

1.70

1.70
2.50

1.30

1.60

0.80 0.90 0.40

0.90 4.15 0.90 0.60 2.50 2.50

1.70 1.70

0.72 0.90 4.23 0.90 1.30

0.80

0.20
0.80 0.20

3.55 3.55 2.50 2.50

1.70 1.70

0.80

0.20

0.800.20 1.60

1.60

1.60

1.60

5.25

5.25

5.25

5.25
1.10

2.15

1.50

2.50

2.50

1.80

3.80 2.70

3.80 1.60

0.80

0.20

4.40 4.25 3.65 3.65

1.70

1.70

2.50

2.50

1.85 1.80 1.80 1.85

1.60 0.80
0.20

1.60
0.80

0.20

3.75 3.75

1.80
2.50

1.85 1.90

2.13

1.60

1.95 1.80

1.60 0.80

0.20

0.80 0.800.20

0.80 0.800.20

5.00

2.65

2.65

2.65

0.10

0.90

0.10

1.75

5.30

5.30

5.30

5.30 1.10 0.80 0.70

0.20

3.30

3.30

0.40 0.90 4.30 0.90 0.60

0.36

5.60 4.20 5.10 3.15 2.85 1.50

მეოთხე სართული

ლიფტი

2

11

2

საკადასტრო საზღვარი

გორის ქუჩა

N

1

S

.

p

.s

"იორდანე

"

ფურცელი

A

3

შენიშვნა

დამკვეთი

მისამართი

პროექტის
სახელწოდება

ნახაზი

დირექტორი დ.ვაშაკიძე
mT

.არქიტექტორი

d

.ვაშაკიძე

არქიტექტორი ა.ნოდია

შეასრულა ა.ნოდია

სტადია პრ

.

ფურცელი

5

თარიღი

გეგმა + 11

.50

ნიშნულზე

m

1

:100

სავაჭრო

-სასტუმრო

N401
nom
სან

N402
nom
სან

N403
nom
სან

N404
nom
სან

N405
nom
სან

N406
nom

sanN407

nom

sanN408

nom

sanN409

nom

sanN410

nom
სან

N411
nom

sanN412

nom
სან

4

.

0

14

.

1
4

.

0

14

.

1
4

.

0

14

.

1
4

.

0

14

.

1
4

.

3

28

.

2

4

.

3

25

.

3

23

.

9
4

.

1

4

.

1

4

.

1

23

.

9

24

.

7

4

.

3

24

.

7

16

.

5
4

.

1

16

.

5
4

.

1

m

k

2

-2 = 444

.

0

თებერვალი
2015

d

2.50

0.72 0.90

0.50

0.80 1.13

1.80

2.50

3.55 3.55

მეხუთე სართული

საკადასტრო საზღვარი

N506 ნომ 24.7 სან 4.3
N505 ნომ 24.7 სან 4.1
N504 ნომ 23.9 სან 4.1
N503 ნომ 23.9 სან 4.1
N502 ნომ 25.3 სან 4.3
N507 ნომ 16.5 სან 4.1
N508 ნომ 16.5 სან 4.1
N501 ნომ 21.9 სან 4.1

34.5
13.5
18.9

ლიფტი

1 2 3 4 5 5′
ა ბ გ დ დ1 ე ვ ზ თ თ′

21.40 = 7.00 + 4.00 + 3.00 + 7.40

7.50 = 1.90 + 2.20 + 1.65 + 1.85

22.40 = 1.50 + 2.85 + 3.15 + 5.60

7.40 = 1.65 + 3.70 + 2.05

1 2 3 4 5 5′ 1.10 7.00 4.00 3.00 7.40 1.27 21.40

ა ბ გ დ დ1 ე ვ ზ თ თ′

2

1

სტადია	ჰხ.
ფურცელი	4
თარიღი	თებერვალი 2015
დირექტორი	
დ.ვაშაყიძე	
მთ.არქიტექტორი	
დ.ვაშაყიძე	
არქიტექტორი	
ა.ნოდია	
შეასრულა	
ა.ნოდია	

ნახაზი

ბეგმა + 15.05 ნიშნულზე

პროექტის სახელწოდება

საავჭრო-სასტუმრო

მისამართი

ბორის ჯუჯა N1

დამკვეთი

შ.პ.ს "იოხდნე"

შენიშვნა

ფურცელი A3

ს-2 = 421.9 მ²

მ 1:100

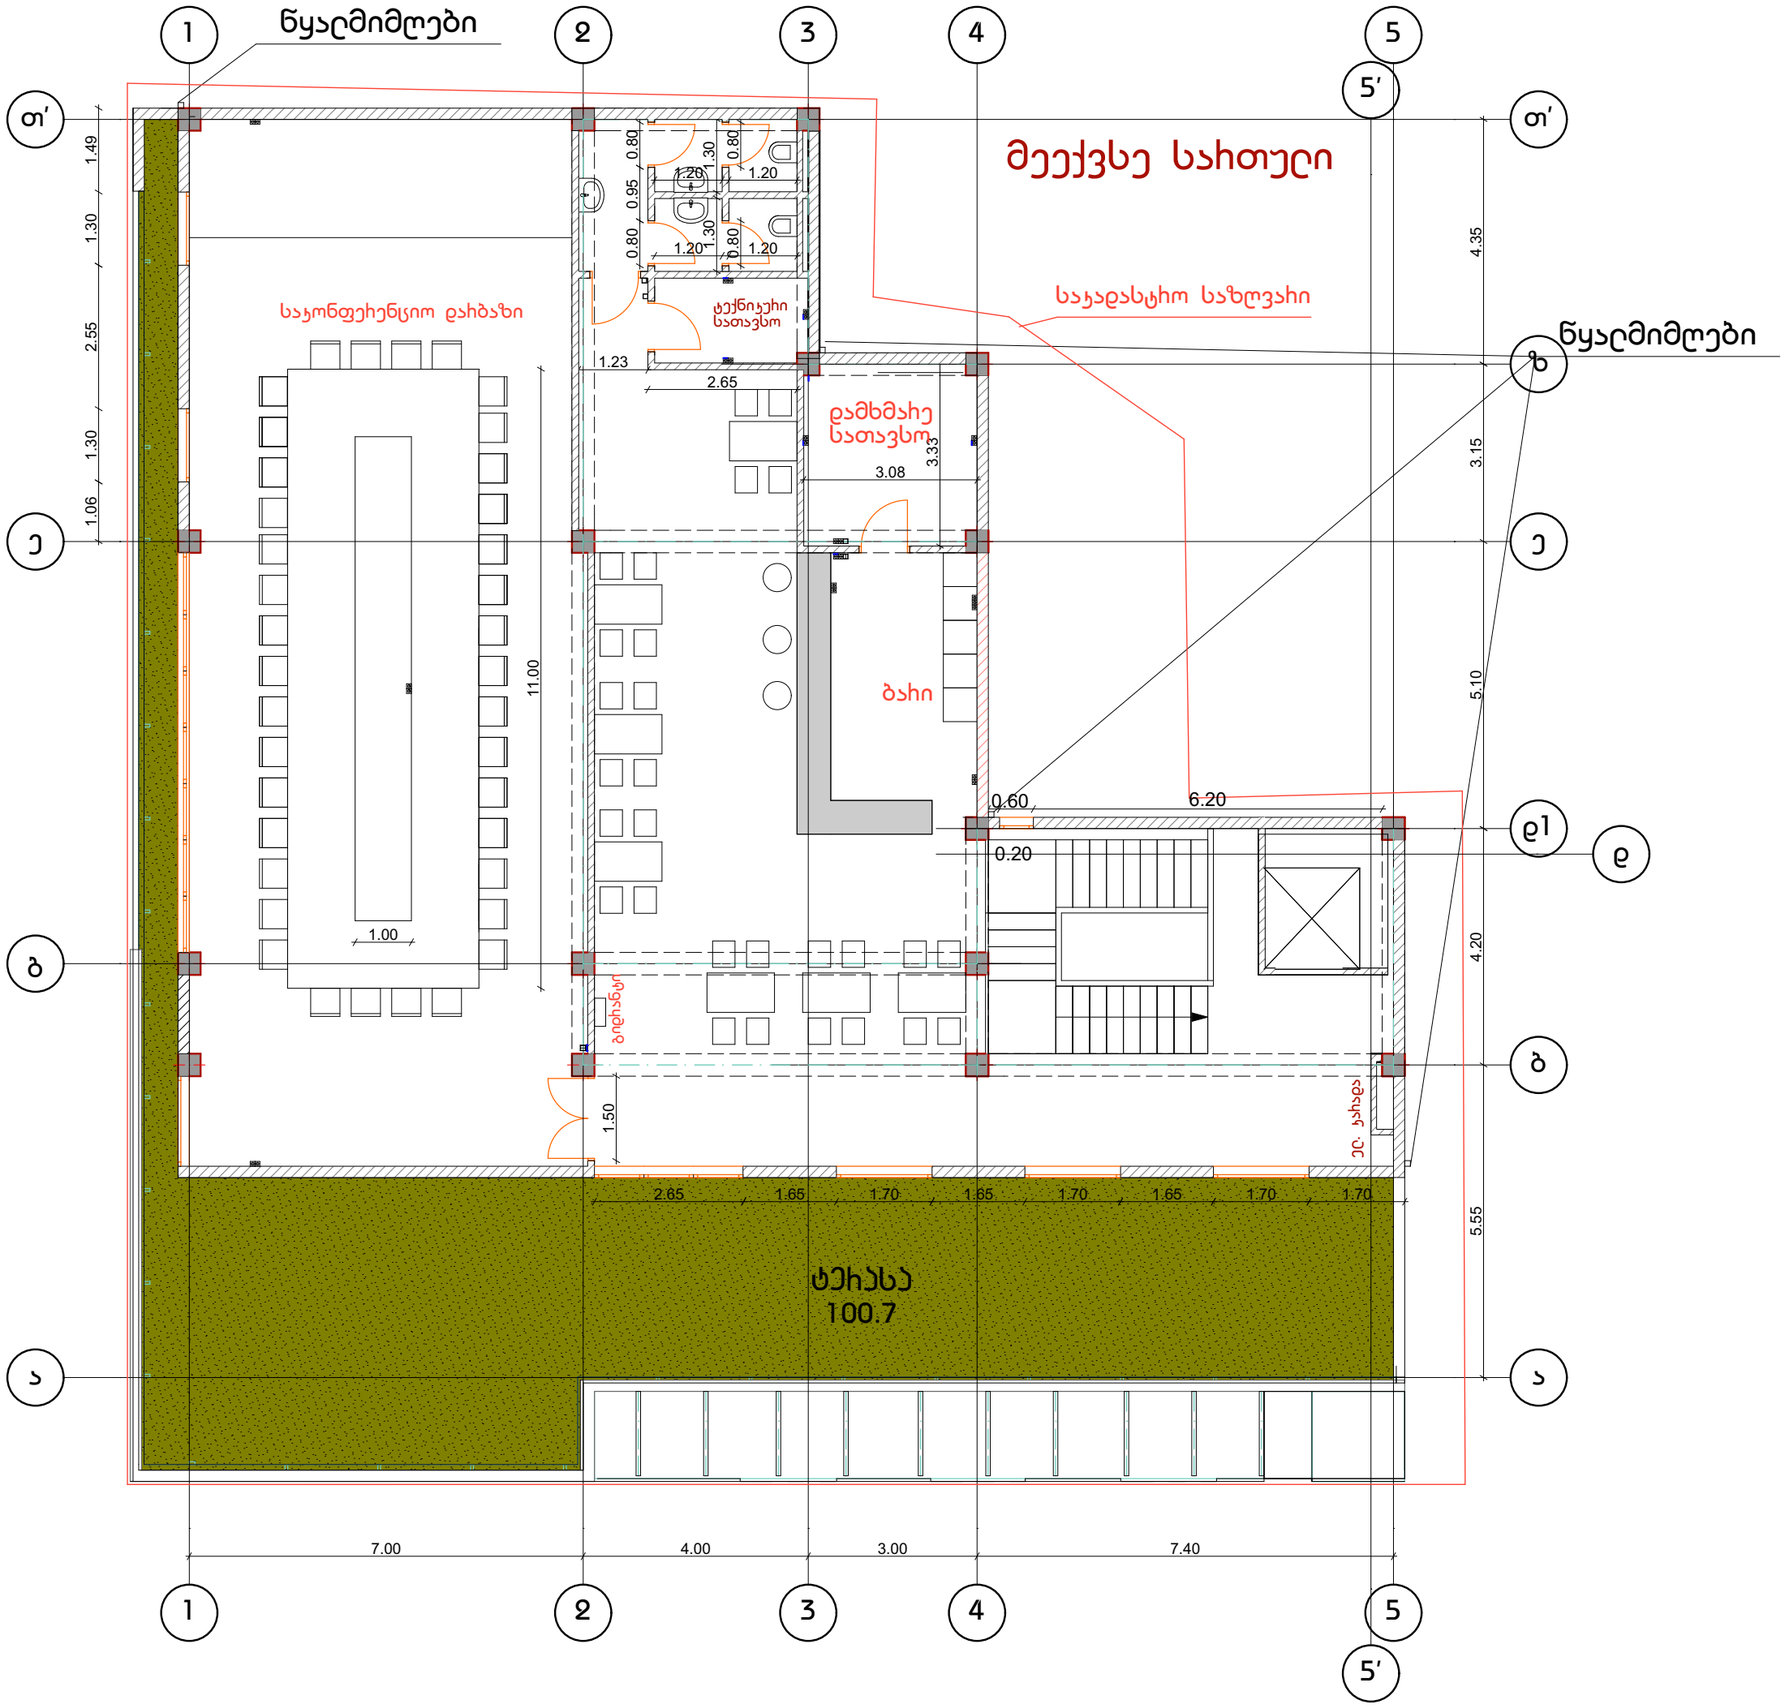

DAVID VASHAKIDZE ARCHITECTS

სტადია პრ.
ფურცელი 7
თარიღი თებერვალი 2015

დირექტორი
დ.ვაშაკიძე
მთ.არქიტექტორი
დ.ვაშაკიძე
არქიტექტორი
ა.ნოდია
შემსრულებელი
ა.ნოდია

ნახაზი

გეგმა + 18.60 ნიშნულზე

პროექტის სახელწოდება
სავაჭრო-სასტუმრო

მისამართი
ბორის ჯუჯა N1

დამკვეთი

შ.პ.ს "იოხდანე"

შენიშვნა

ფურცელი #3

ს-ე = 307.9 მ²

მ 1:100

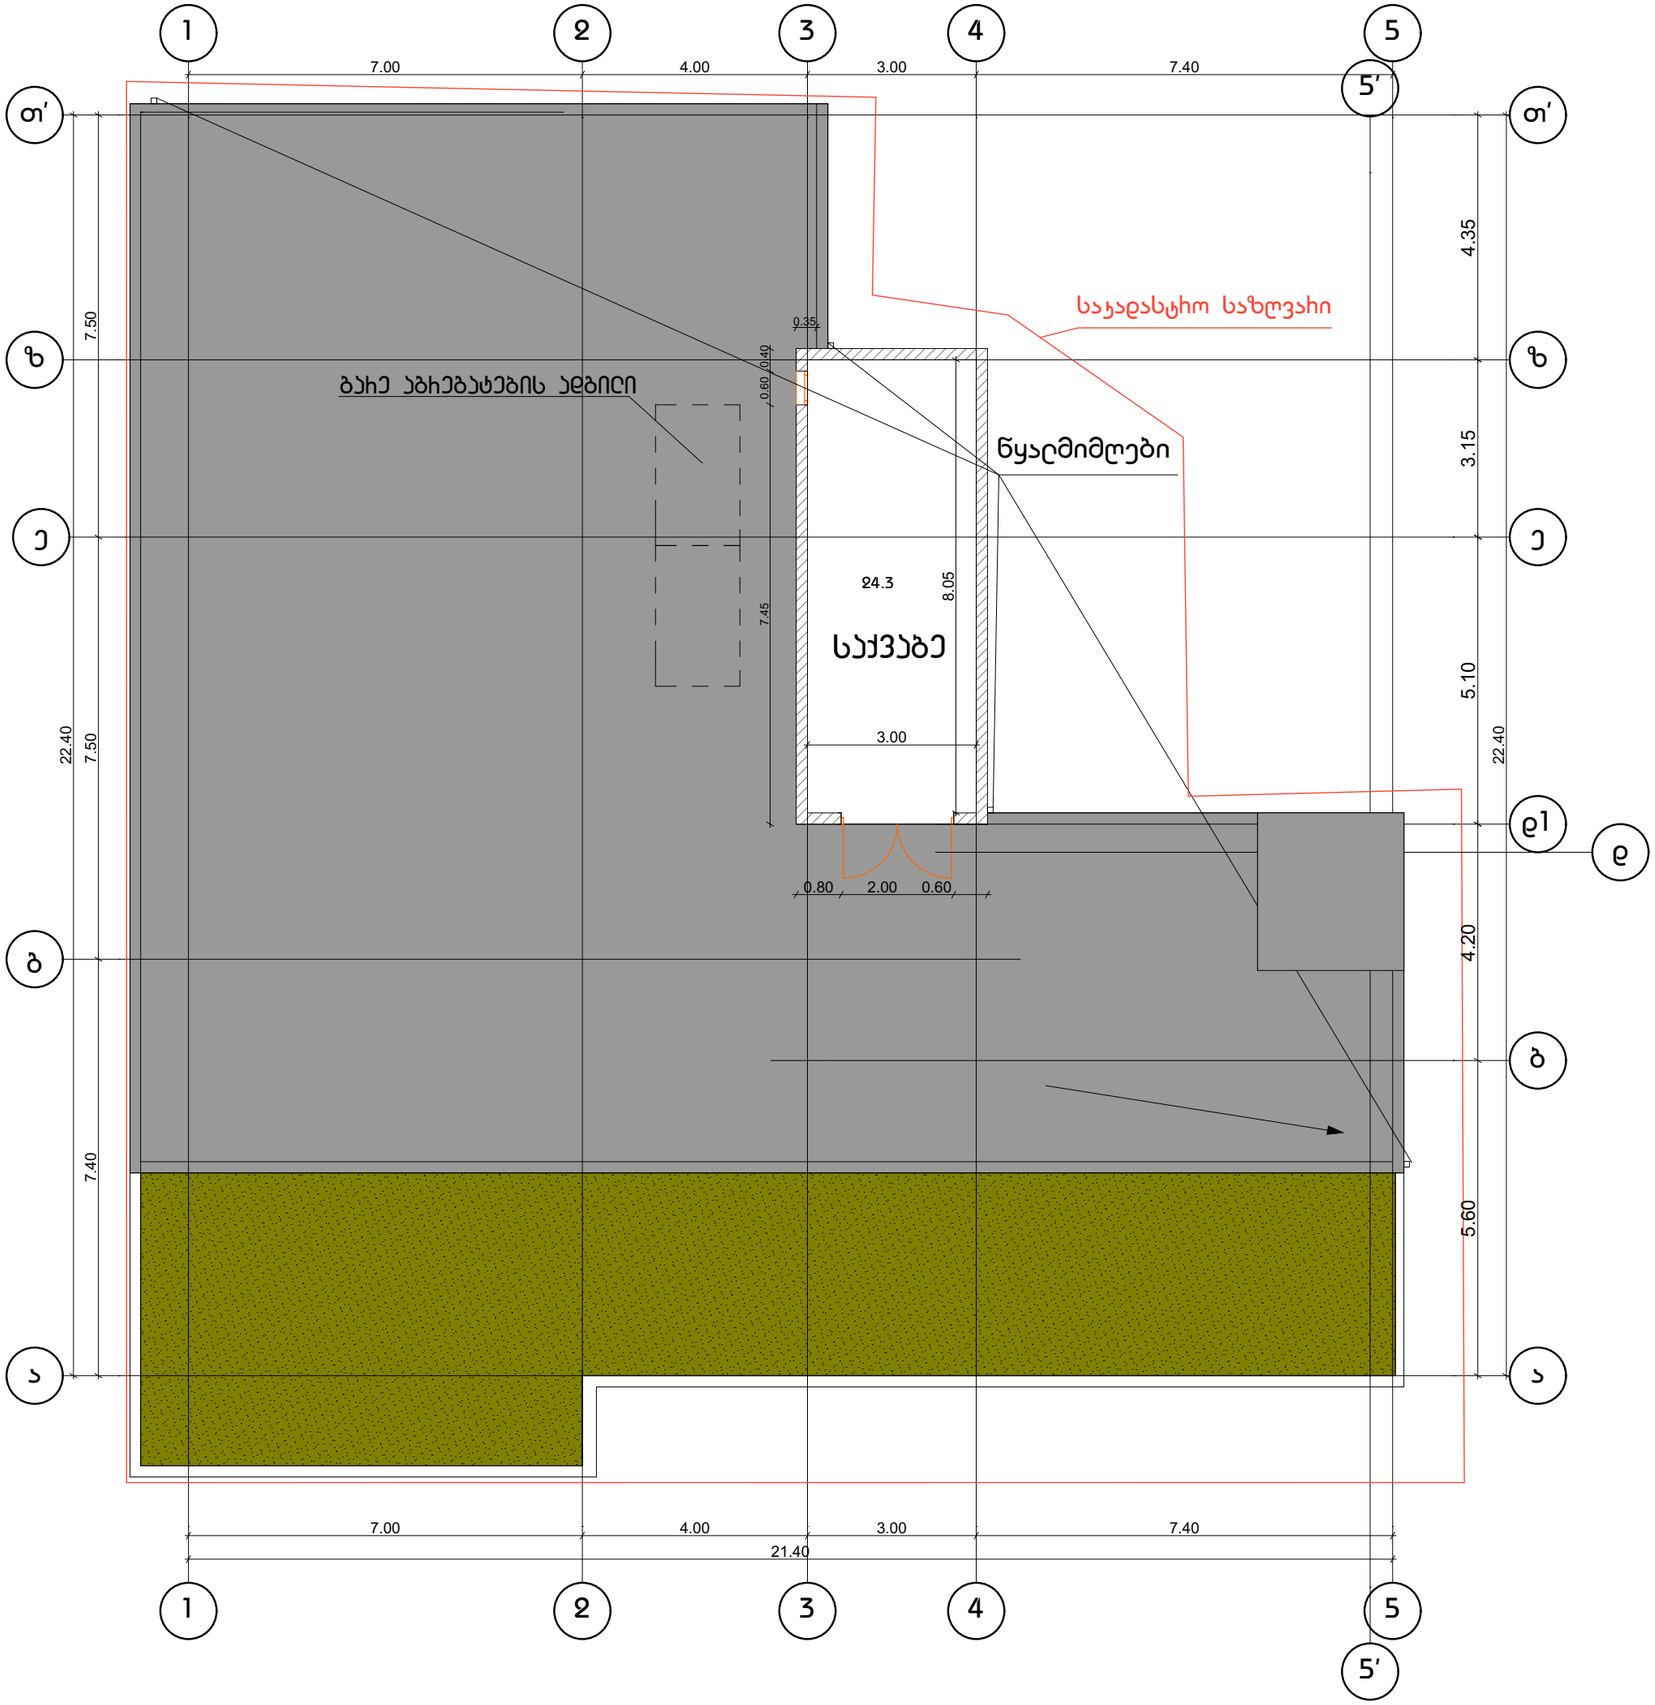

DAVID VASHAKIDZE ARCHITECTS

სტადია პრ.

ფურცელი 8

თარიღი თებერვალი 2015

დირექტორი

დ.ვაშაკიძე

მთ.არქიტექტორი

დ.ვაშაკიძე

არქიტექტორი

ა.ნოდია

შემსრულე

ა.ნოდია

ნახაზი

სახურავის გეგმა +22.15 ნიშნულზე

პროექტის სახელწოდება

სავაჭრო-სასტუმრო

მისამართი

ბორის ჯაჭა N1

დამკვეთი

შ.პ.ს "იოხდნე"

შენიშვნა

ფურცელი #3

მ 1:100

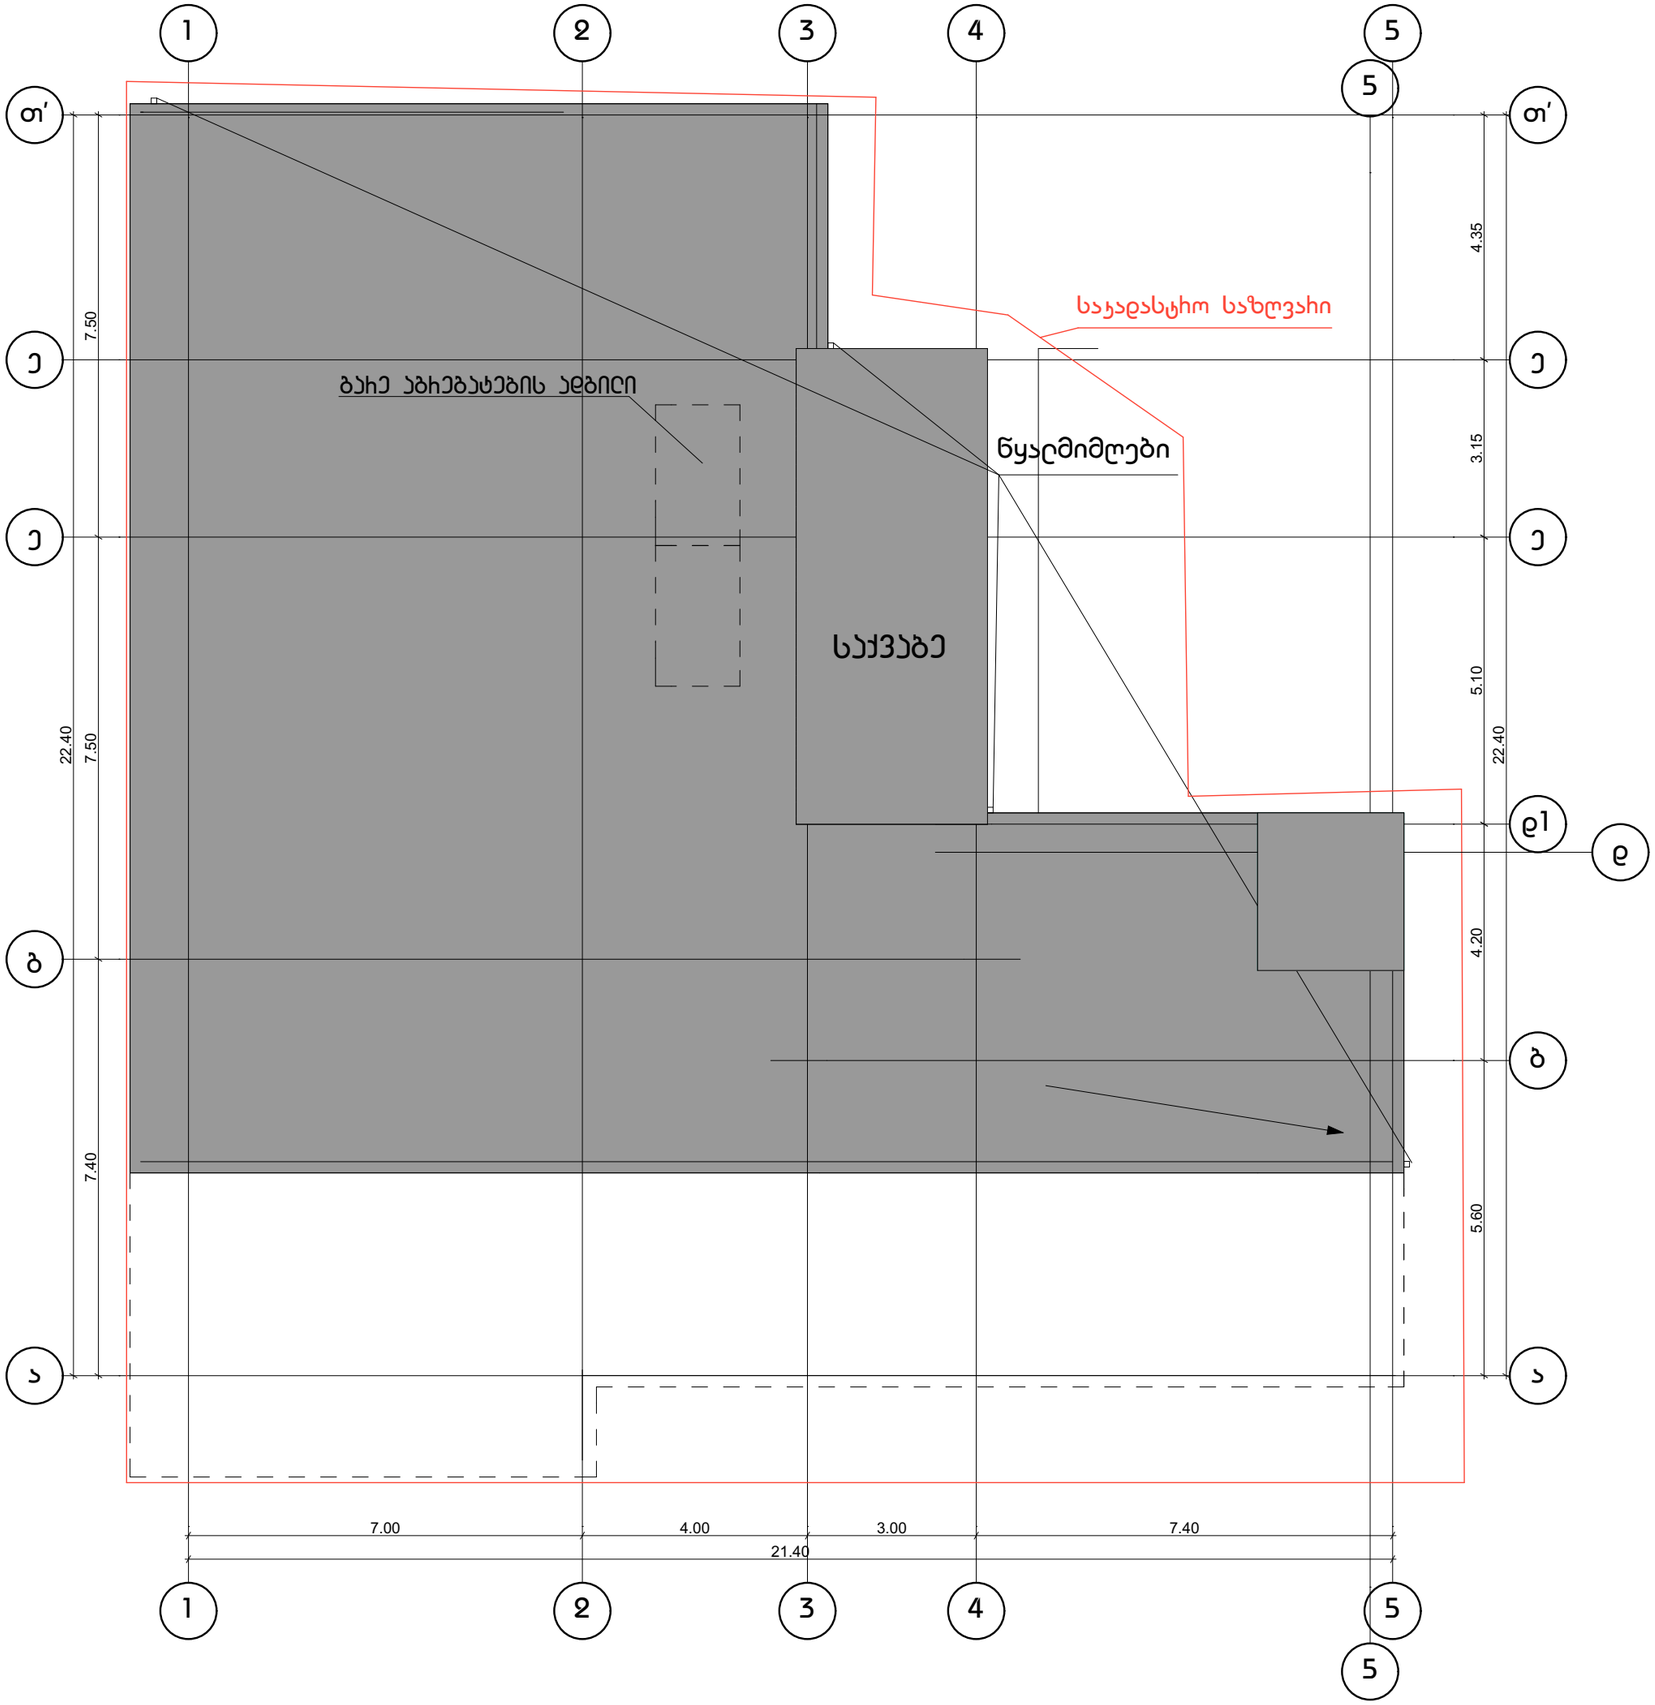

სტადია	ჰხ.
ფურცელი	8
თარიღი	2015
დირექტორი	
დ.ვაშაძიძე	
მთ.არქიტექტორი	
დ.ვაშაძიძე	
არქიტექტორი	
ა.ნოდია	
შეასრულა	
ა.ნოდია	
ნახაზი	სახურავის გეგმა +24.55 ნიშნულზე
პროექტის სახელწოდება	სავაჭრო-სასტუმრო
მისამართი	ბორის ჯუჯა N1
დამკვეთი	შ.პ.ს "იოხდანე"
შენიშვნა	
ფურცელი #3	
მ 1:100	