ავტოსერვისის გეგმა

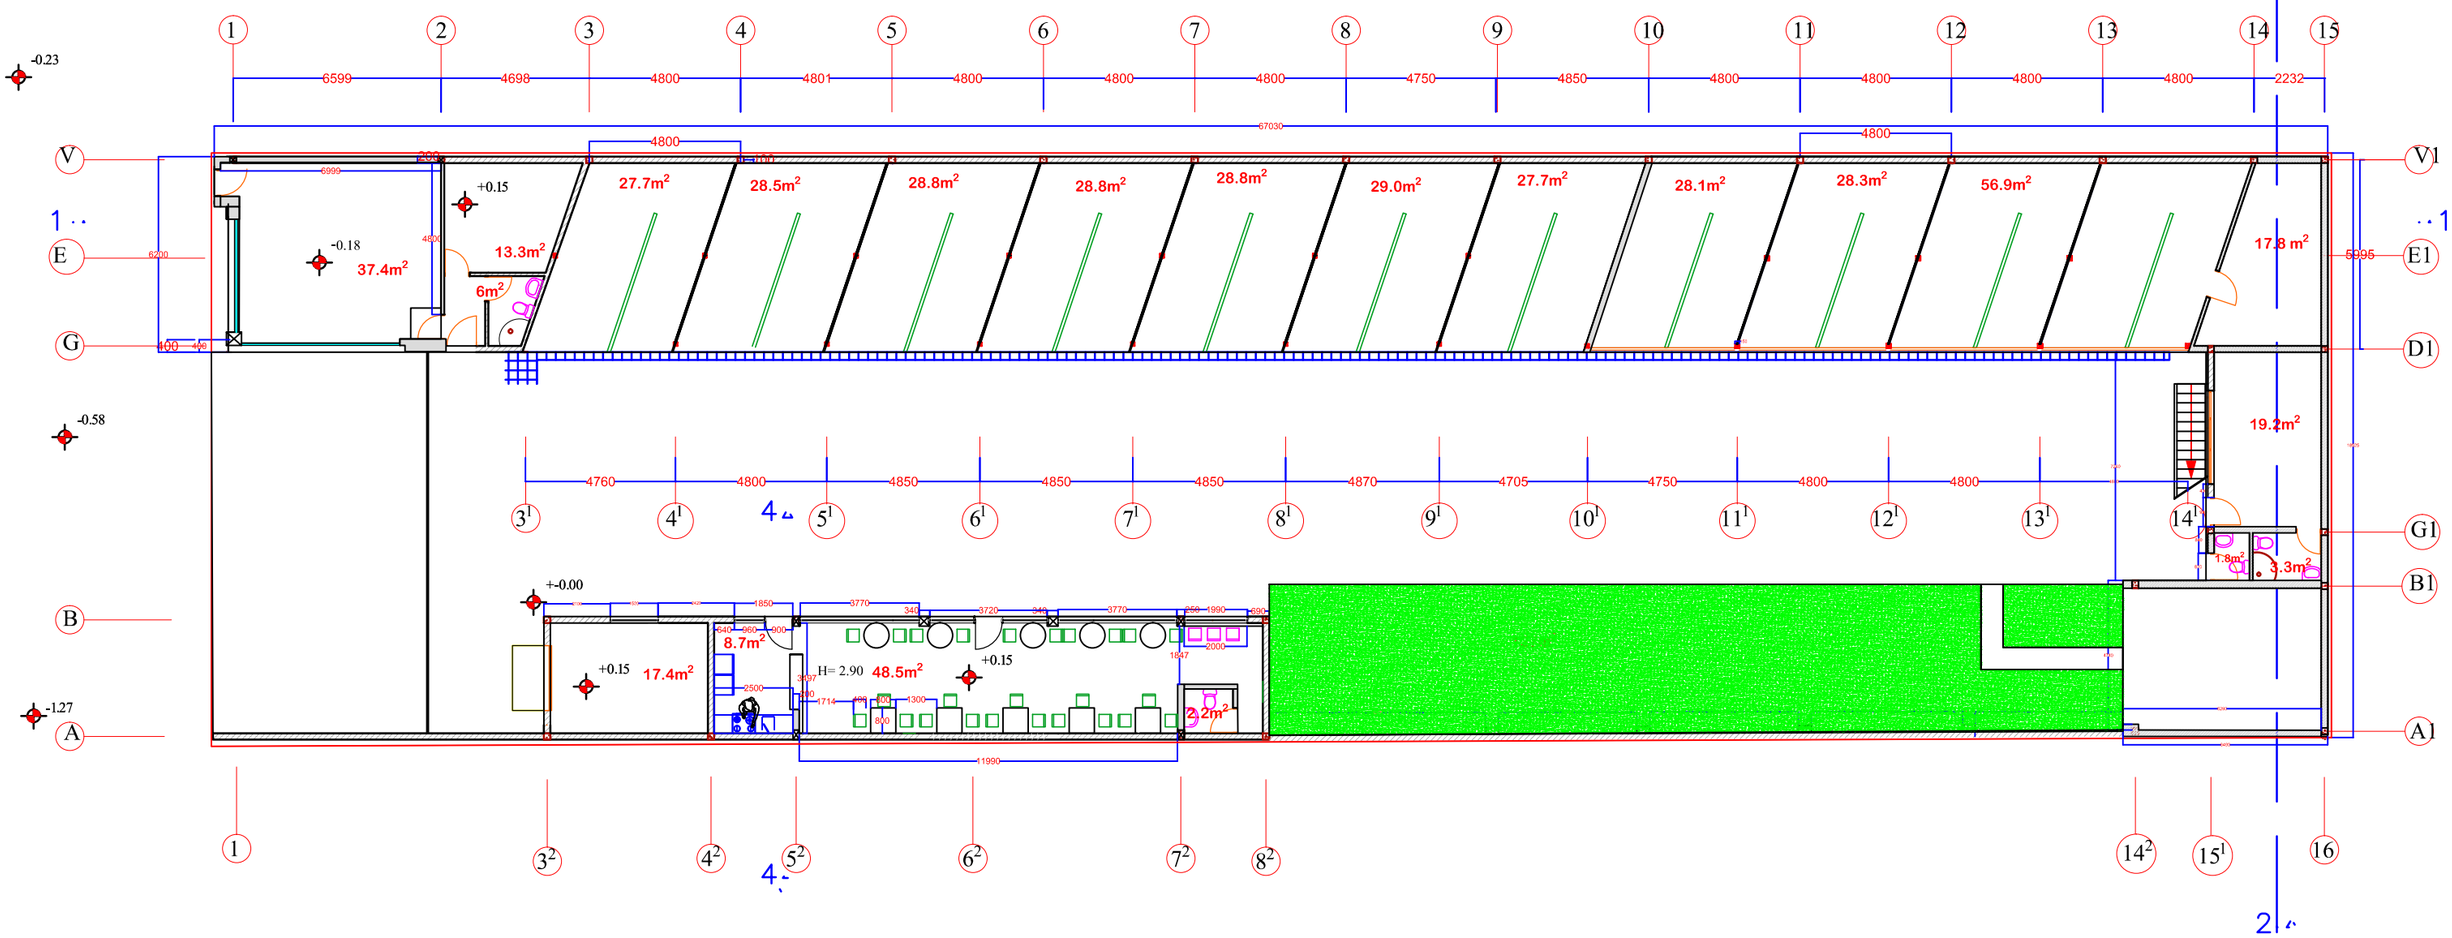

2015 წ			
პროექტის მთარქ		გ. კვირცხალია	დამკვეთი
შეასრულა		თ. კვირცხალია	შ.პ.ს. „პროფესიონალი"
ქ.თბილისი, გლდანი-ნასალღევის რ-ნი მუხიანის მაზრობის მიმდებარედ (ნაკვეთი 01.11.17.004.021)	ავტოსერვისის გეგმა პირველი ბლოკი მეორე ბლოკი მ 1:100		ფურცელი არ-

გადახურვის გეგმა

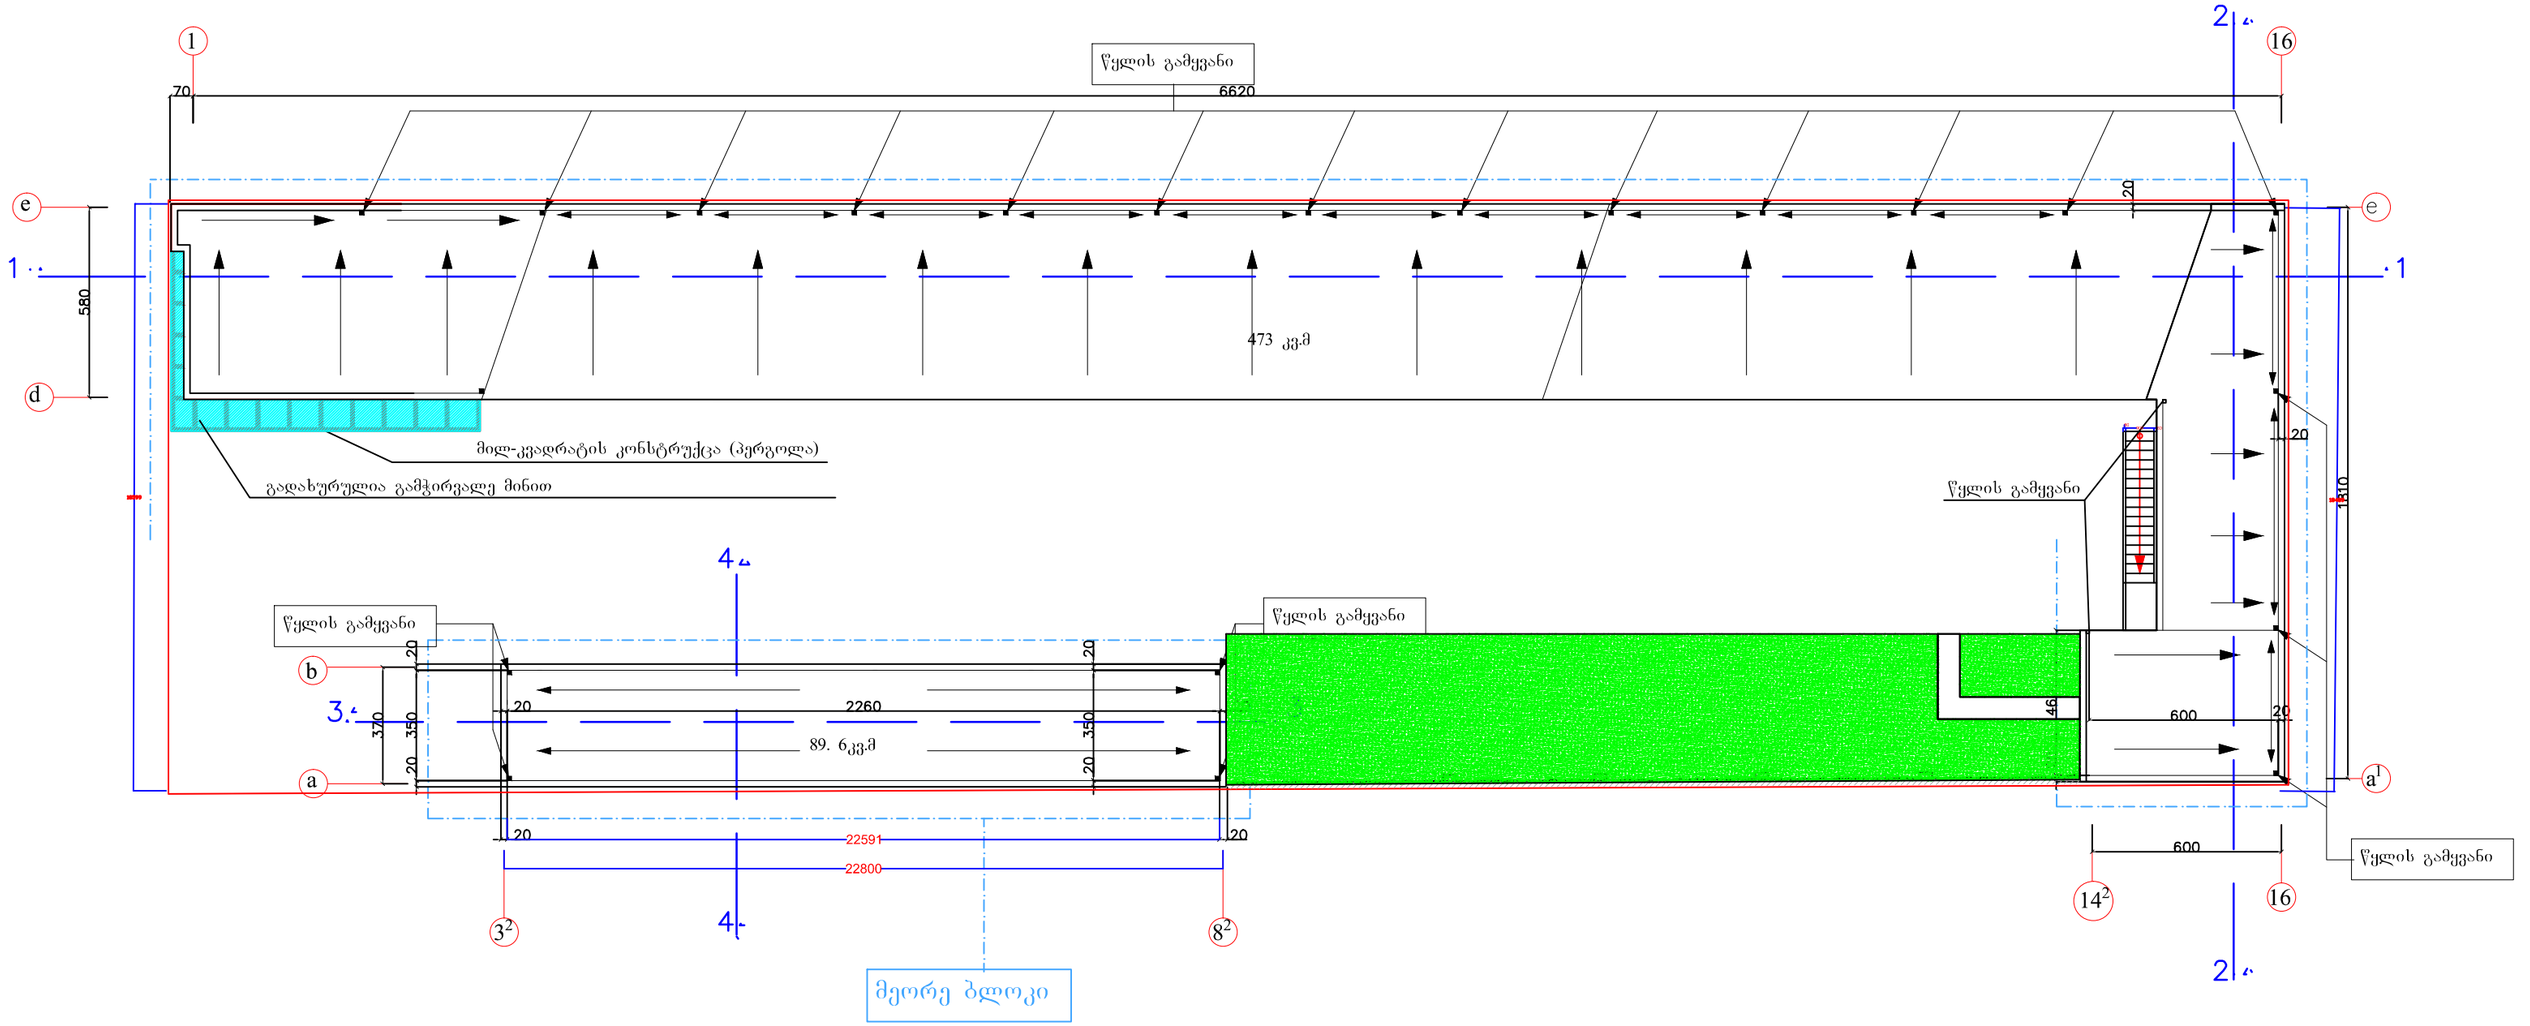

2015 წ			
პროექტის მთ.არქ		გ. კვირცხალია	დამკვეთი
შეასრულა		თ. კვირცხალია	შ.პ.ს. „პროფესიონალი"
ქობულეთი, გლდანი-ნასალდევის რ-ნი მუხიანის პანორამის მიმდებარედ (ნაკვეთი 01.11.17.004.021)		გადახურვის გეგმა მ 1:100	ფურცელი არ-

II სართულის გეგმა

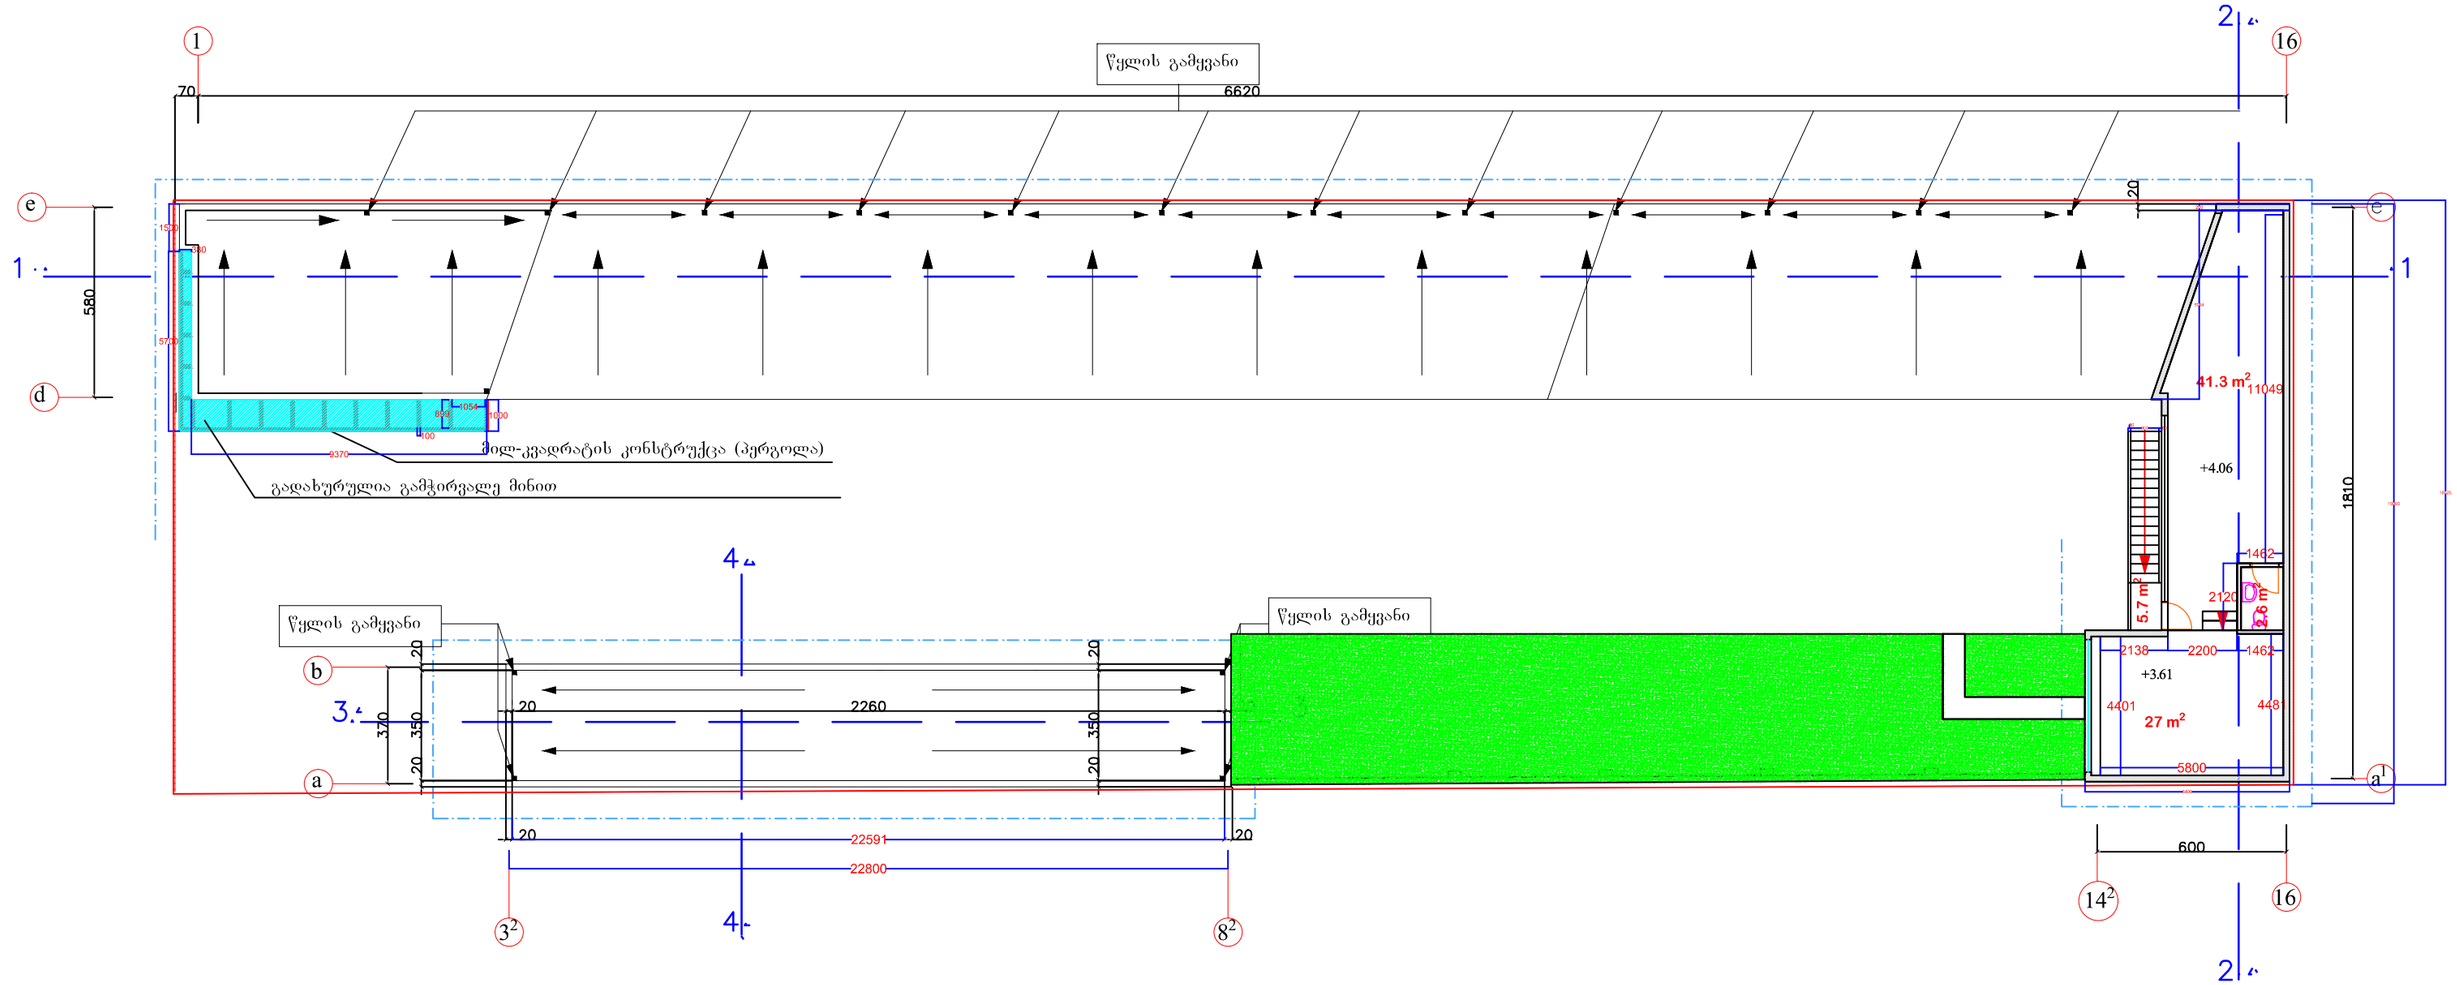

2015 წ			
პროექტის მთ.არქ		გ. კვირცხალია	დამკვეთი
შეასრულა		თ. კვირცხალია	შ.პ.ს. „პროფესიონალი"
ქობულეთი, გლდანი-ნასალაღევის რ-ნი მუხიანის მაზრობის მიმდებარედ (ნაკვეთი 01.11.17.004.021)		გადახურვის გეგმა მ 1:100	ფურცელი არ-