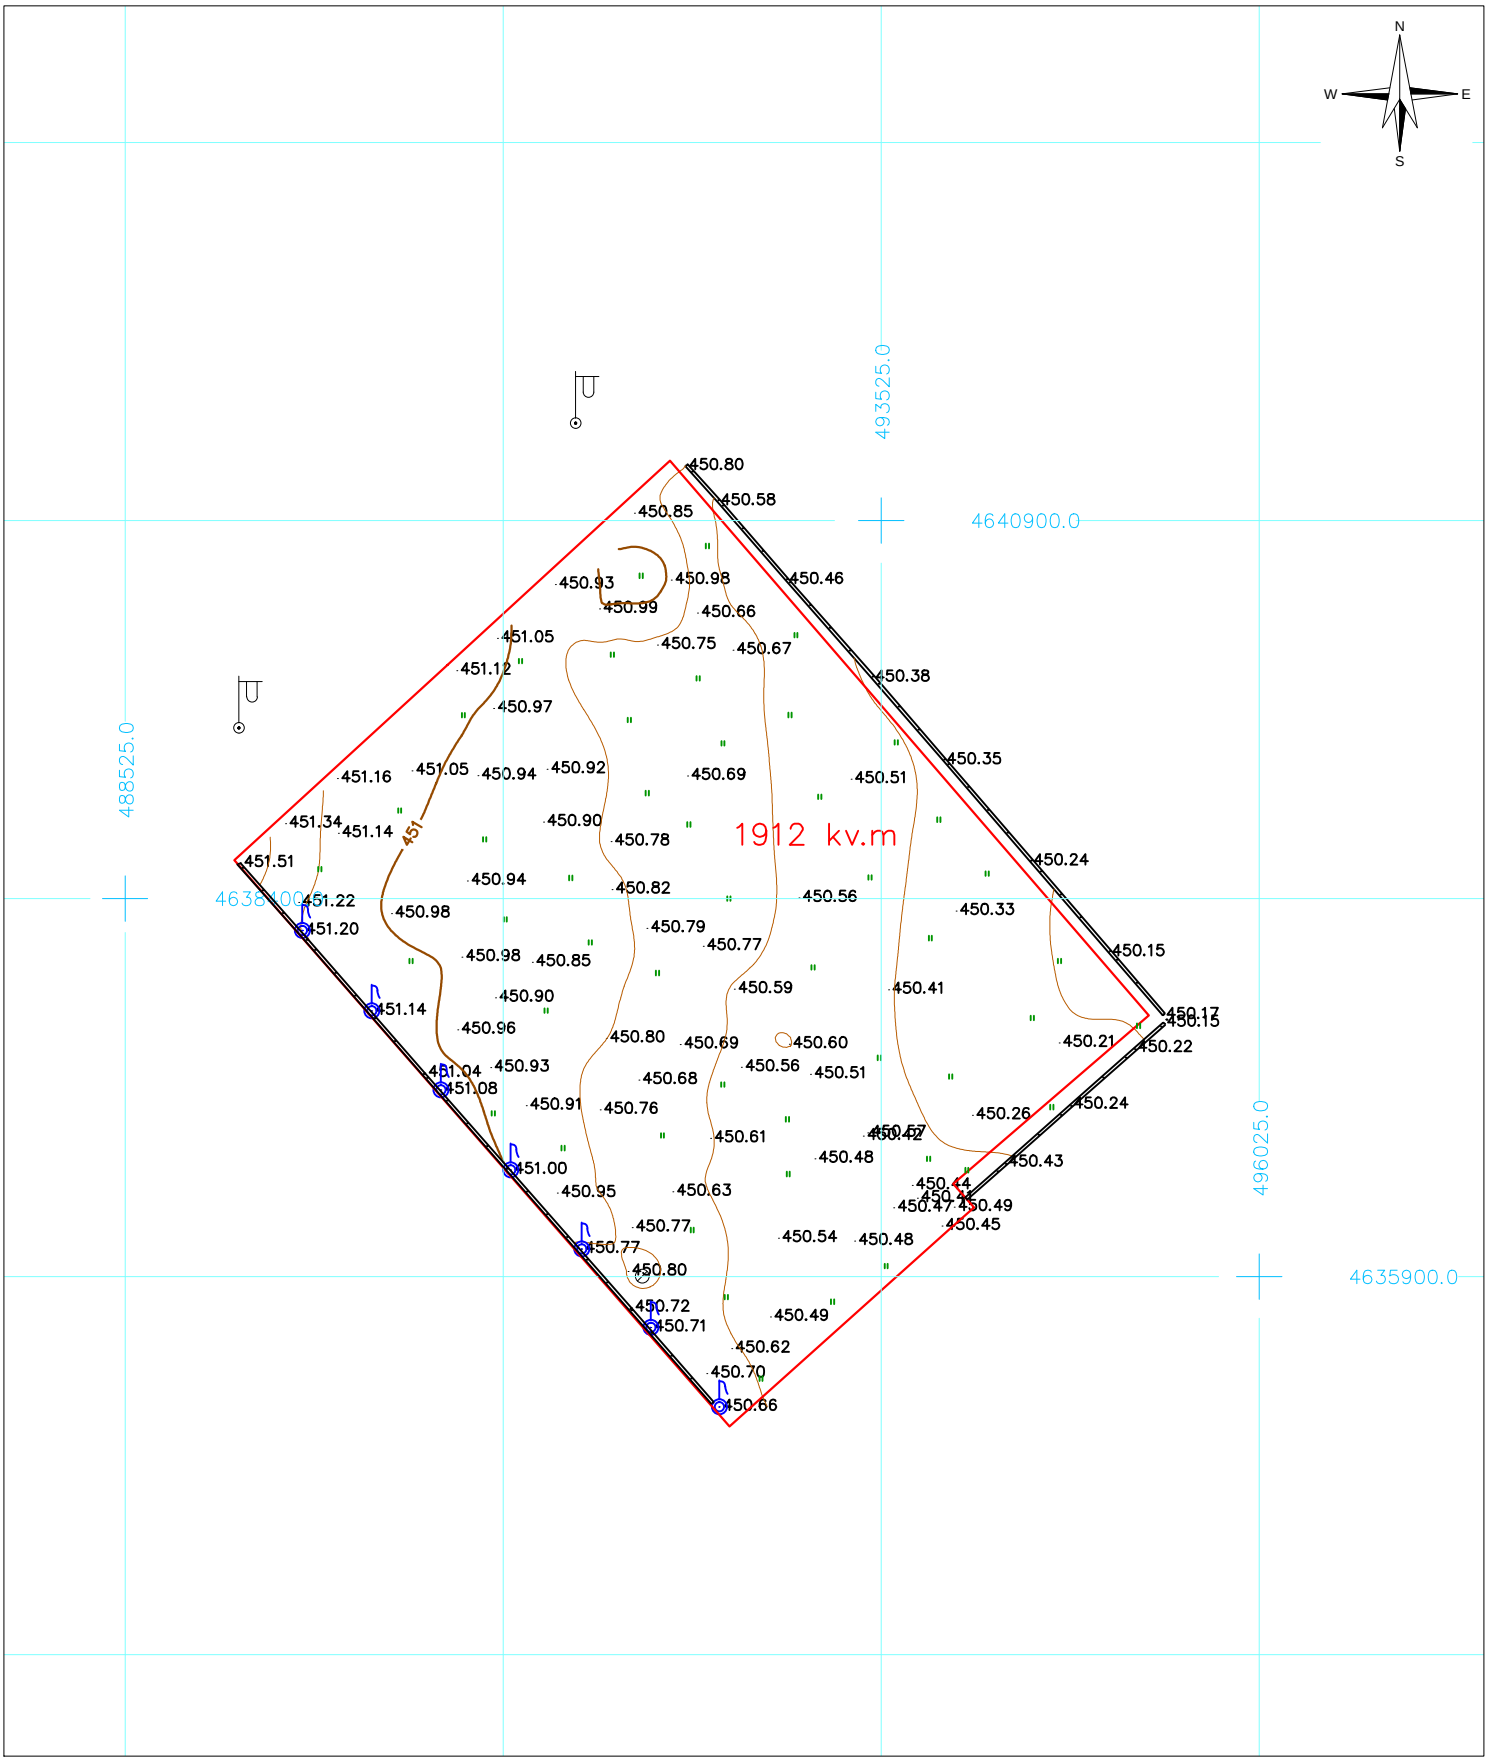

pirobiTi aRniSvnebi

miwis nakveTis sazRvrebi

Senoba

4560000

4678900

UTM sistemis koordinatebi

•500 simaRlis niSnuli

foTlovani xe

wiwvovani xe

palma

kiparisi

gazoni

buCqi

ekliani buCqi

venaxi

Wis luqi

Zegli

el. boZi

gazis mili

gruntis gza

GREMIC

topogegma		
misamarTi:	----------	
damkveTi:	----------	
ganyofilebis ufrosi		g. vaCaZe
azoma		r. abesovi
daxaza		a. damacalaSvili
m: 1:500	farTobi 1912 kv.m.	25.02.2015

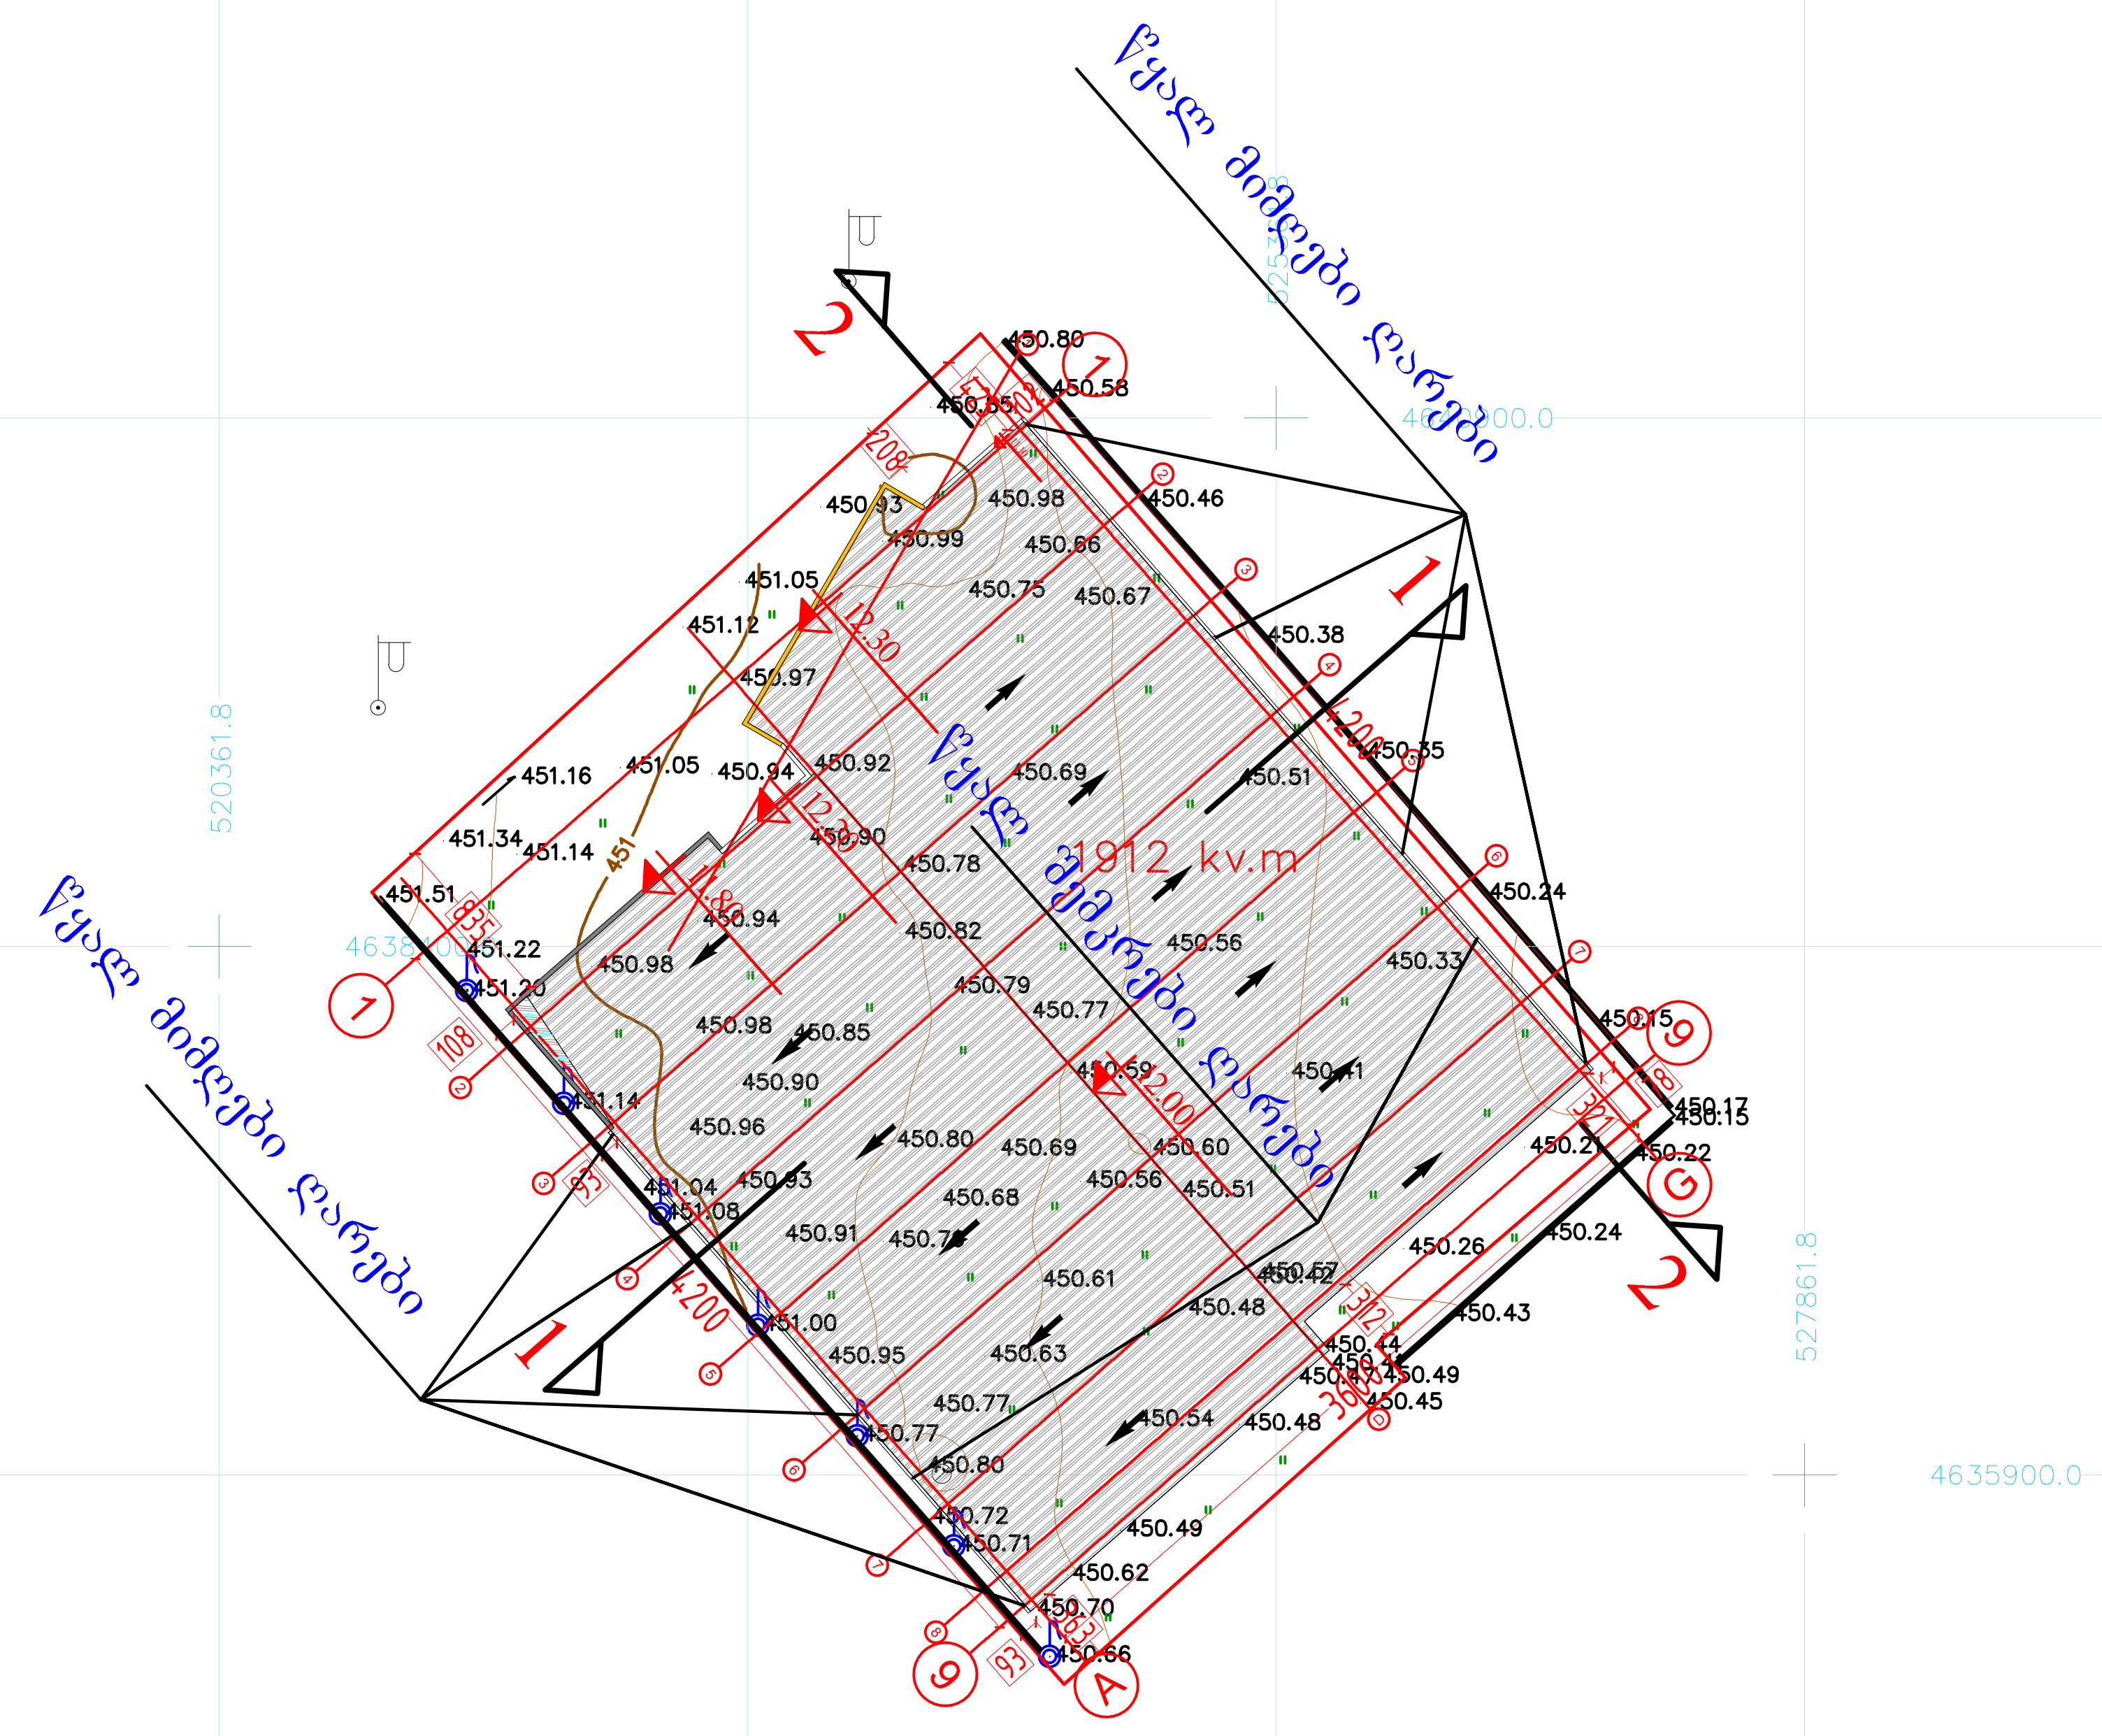

შპს „ტოპ" დიზაინი საქართველო, თბილისი 0179
ტელ: (+99532) 482026, ელ.ფოსტა:<ltdtop@gmail.com>

TOP Design
LTD "TOP" Design, 0179 Tbilisi, Georgia
Tel: (+99532) 482026, E_mail:
<ltdtop@gmail.com>

თარიღი / DATE	რევიზიის № / REV. #	შენიშვნა / NOTE

შპს „ტოპ დიზაინი" ის საავტორო უფლებები დაცულია. მისი დუპლიკაცია (ანუ გადაწერა ან კოპირება), რეპროდუქცია, გაყიდვა, დისტრიბუცია ან მისი პროექტების და ნახაზების გამოყენება აკრძალულია მანამ სანამ შპს "ტოპ" დიზაინი არ მისცემს ოფიციალურ ნებართვას.

Copyright LTD "TOP Design", All Rights Reserved. The Duplication, Reproduction, Copyng, Sale, Licensing, or any other distribution or use of these drawings, any portion thereof, or the plans depicted hereon is Strictly Prohibited unless expressly authorized in writing by "TOP" Design LTD.

დირექტორი: ბექა კალანდაძე	
არქიტექტორი: გიორგი ჯუმბურიძე	
დამტკიცა: ბექა კალანდაძე	
შეამოწმა: გიორგი ჯუმბურიძე	

დამკვეთი: CUSTOMER: შპს "ახალი ნათება"

ახალი ნათება NEW LIGHT

პროექტის № / PROJECT # 14-01/C/S

რევიზია: / REV: A

თარიღი: / DATE: 21 May 2014

ფურცლის სახელი: SHEET NAME: გენგეგმა

პროექტის სახელწოდება: PROJECT NAME: შპს "ახალი ნათება"-ს საწყობი

მასშტაბი / SCALE 1:500

პროექტი / PROJECT მუშა

ფურცელი: SHEET: A-01

ფურცლები: OF: -3-

ვენტილაცია

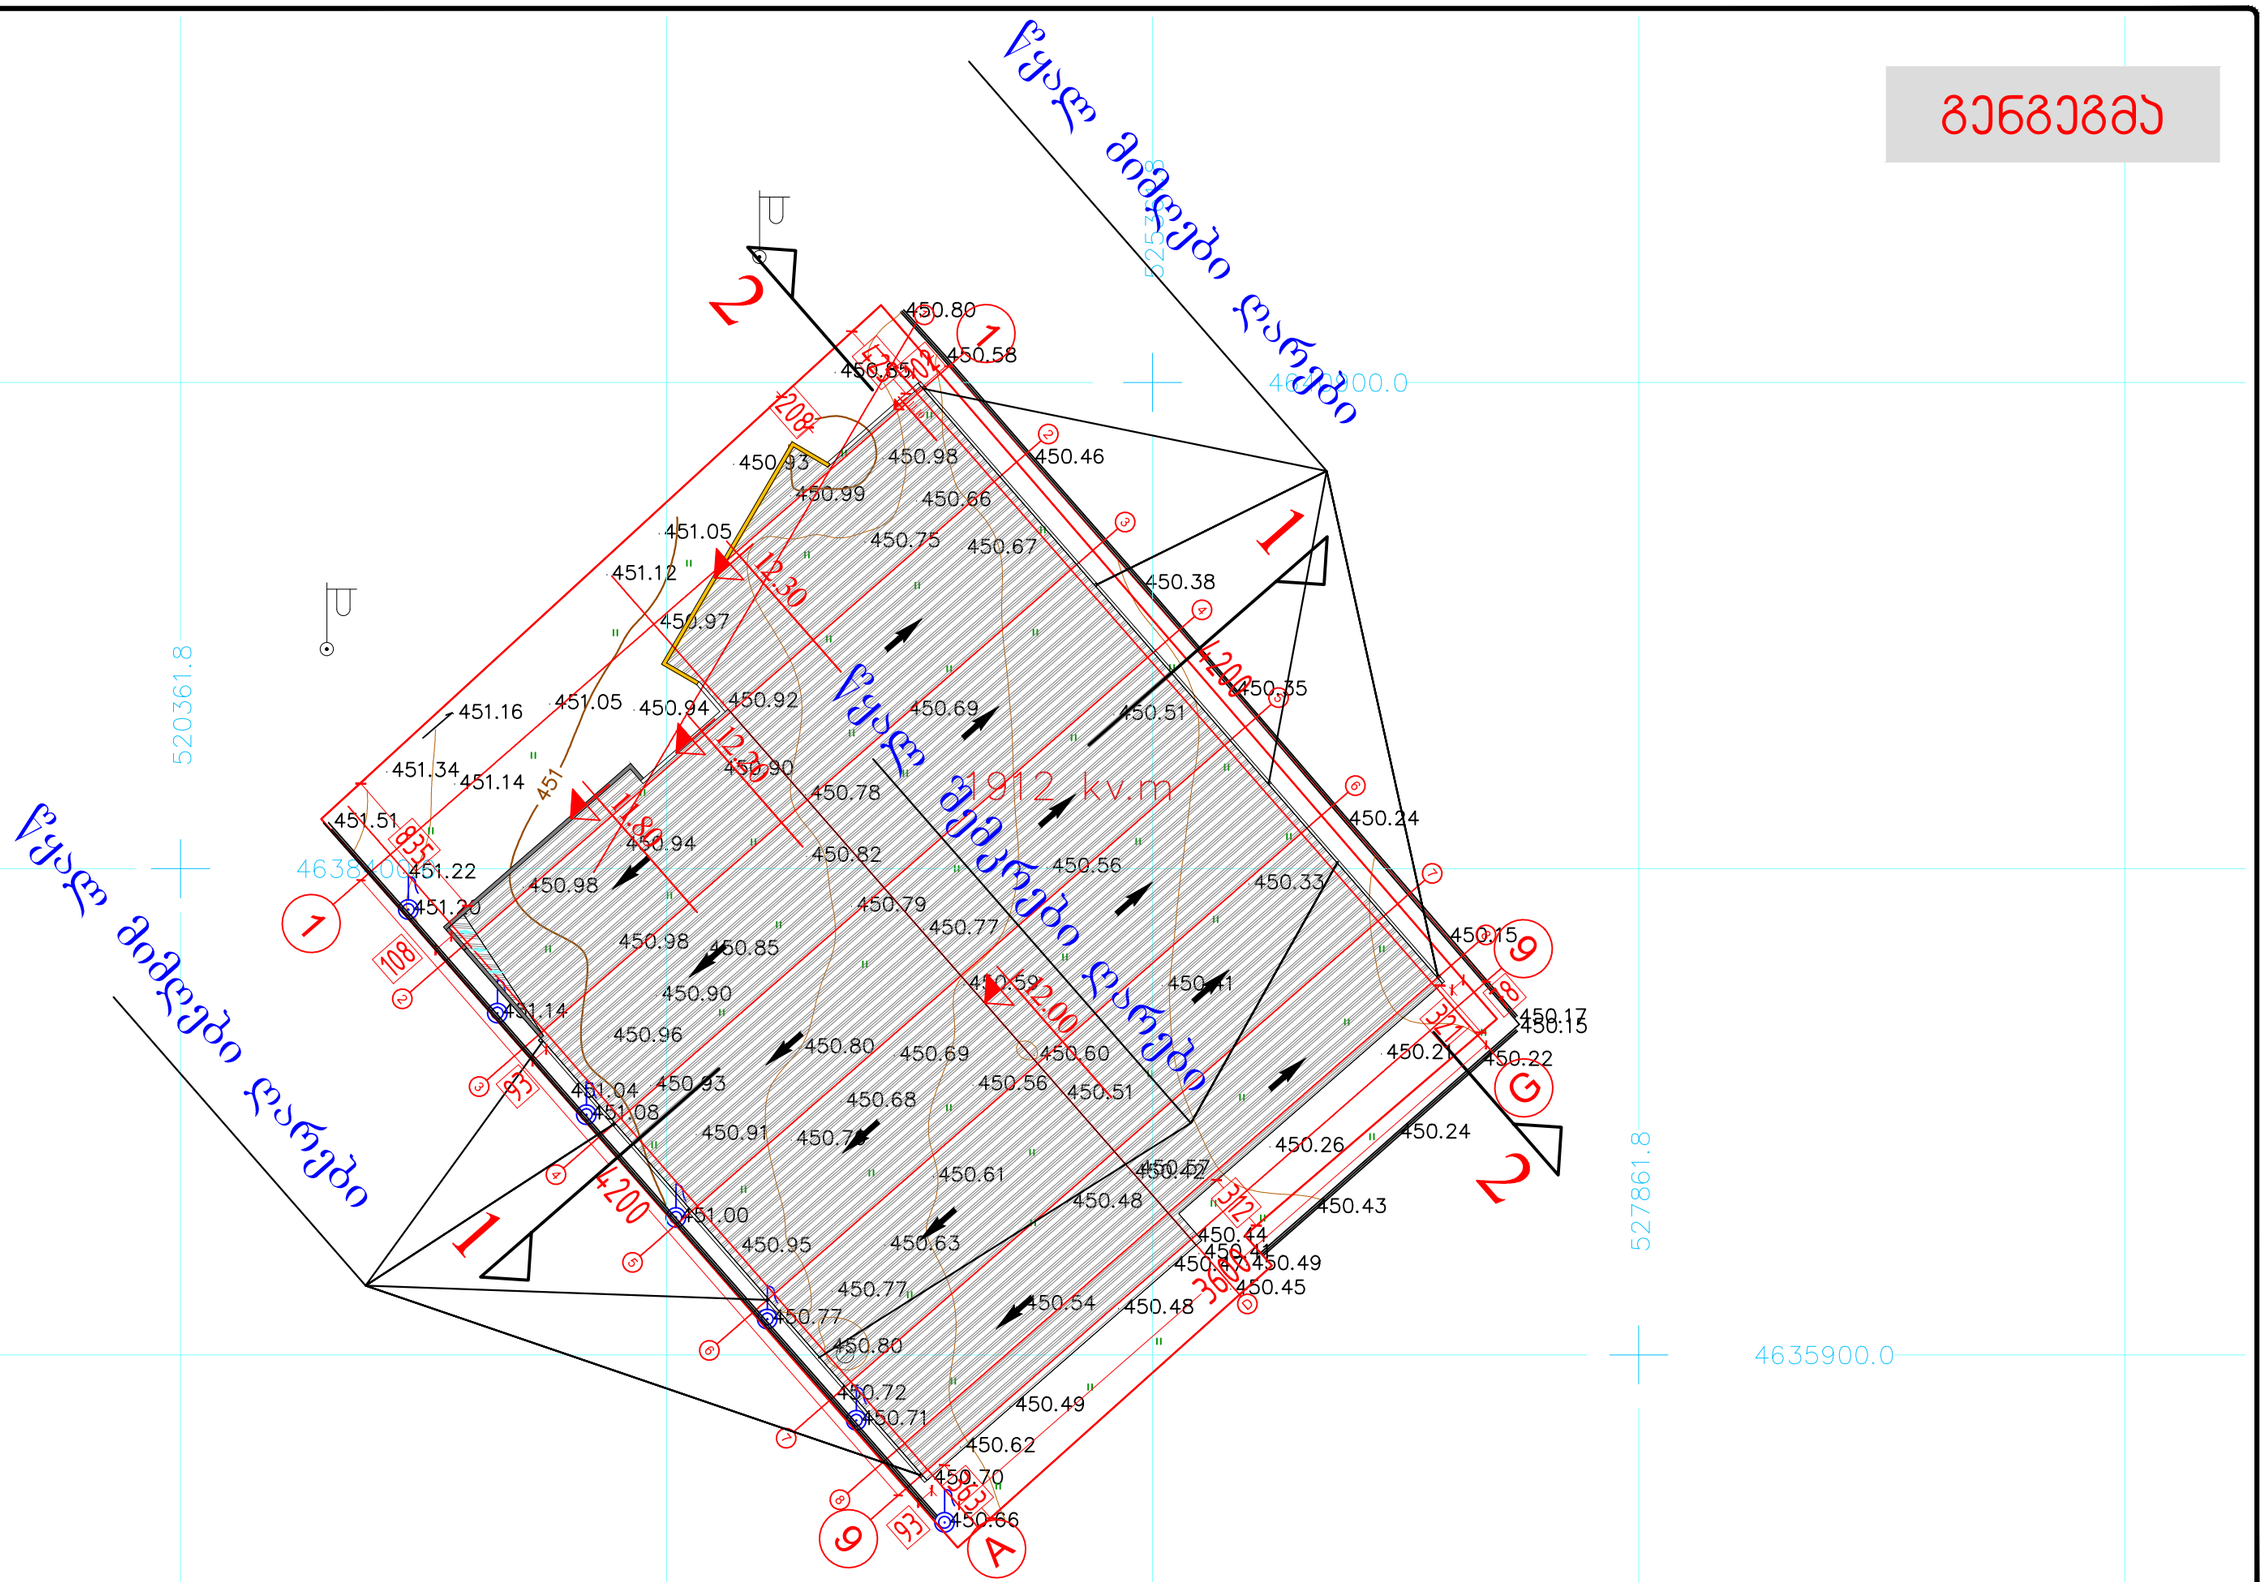
წყალ მიმღები ჭაბურღილი
წყალ მიმღები ჭაბურღილი
წყალ მიმღები ჭაბურღილი
3912 kv.m
4638100.0
4635900.0
520361.8
527861.8
525361.8
450.80
450.58
450.55
450.46
450.38
450.35
450.24
450.15
450.17
450.22
450.21
450.26
450.24
450.43
450.44
450.49
450.45
450.48
450.54
450.49
450.62
450.70
450.66
450.51
450.56
450.33
450.41
450.60
450.69
450.68
450.61
450.63
450.77
450.72
450.71
450.80
450.82
450.79
450.77
450.78
450.69
450.51
450.92
450.90
450.94
450.98
450.85
450.90
450.96
450.91
450.95
451.05
451.12
450.97
450.93
450.99
450.98
450.66
450.75
450.67
451.16
451.34
451.14
451.51
451.22
451.20
451.14
451.04
451.08
451.00
451.05
450.94
451
12.30
11.80
12.00
4200
3600
2400
2080
1080
935
930
1530
1200
1210
1210
1210