

გენგეგმა

გენგეგმაზე სხივის ჩვენების ადგილი


ქუჩა მიმდები ტაროები
ჭყვიშის მიმდები ტაროები
ტაროები
ტაროები
31912 kv.m
520361.8
527861.8
46359
463840.0
525200.0
450.80
450.58
450.65
450.46
450.98
450.93
450.99
450.66
451.05
450.75
450.67
451.12
450.38
450.97
450.35
451.16
451.05
450.94
450.92
450.69
450.51
451.34
451.14
450.90
450.24
451.51
450.78
450.94
450.82
451.22
450.56
450.98
450.33
451.20
450.79
450.77
450.98
450.85
450.15
450.90
450.59
450.41
451.14
450.17
450.96
450.80
450.69
450.60
450.15
451.04
450.93
450.56
450.51
450.21
450.22
451.08
450.68
450.91
450.73
450.24
450.61
450.26
451.00
450.48
450.43
450.95
450.63
450.44
450.77
450.49
450.77
450.54
450.48
450.45
450.80
450.72
450.71
450.49
450.62
450.70
450.66
1
2
1
2
9
A
4200
2300
2000
1200
1200
1200

ფასადი ღერძებში "1-9"

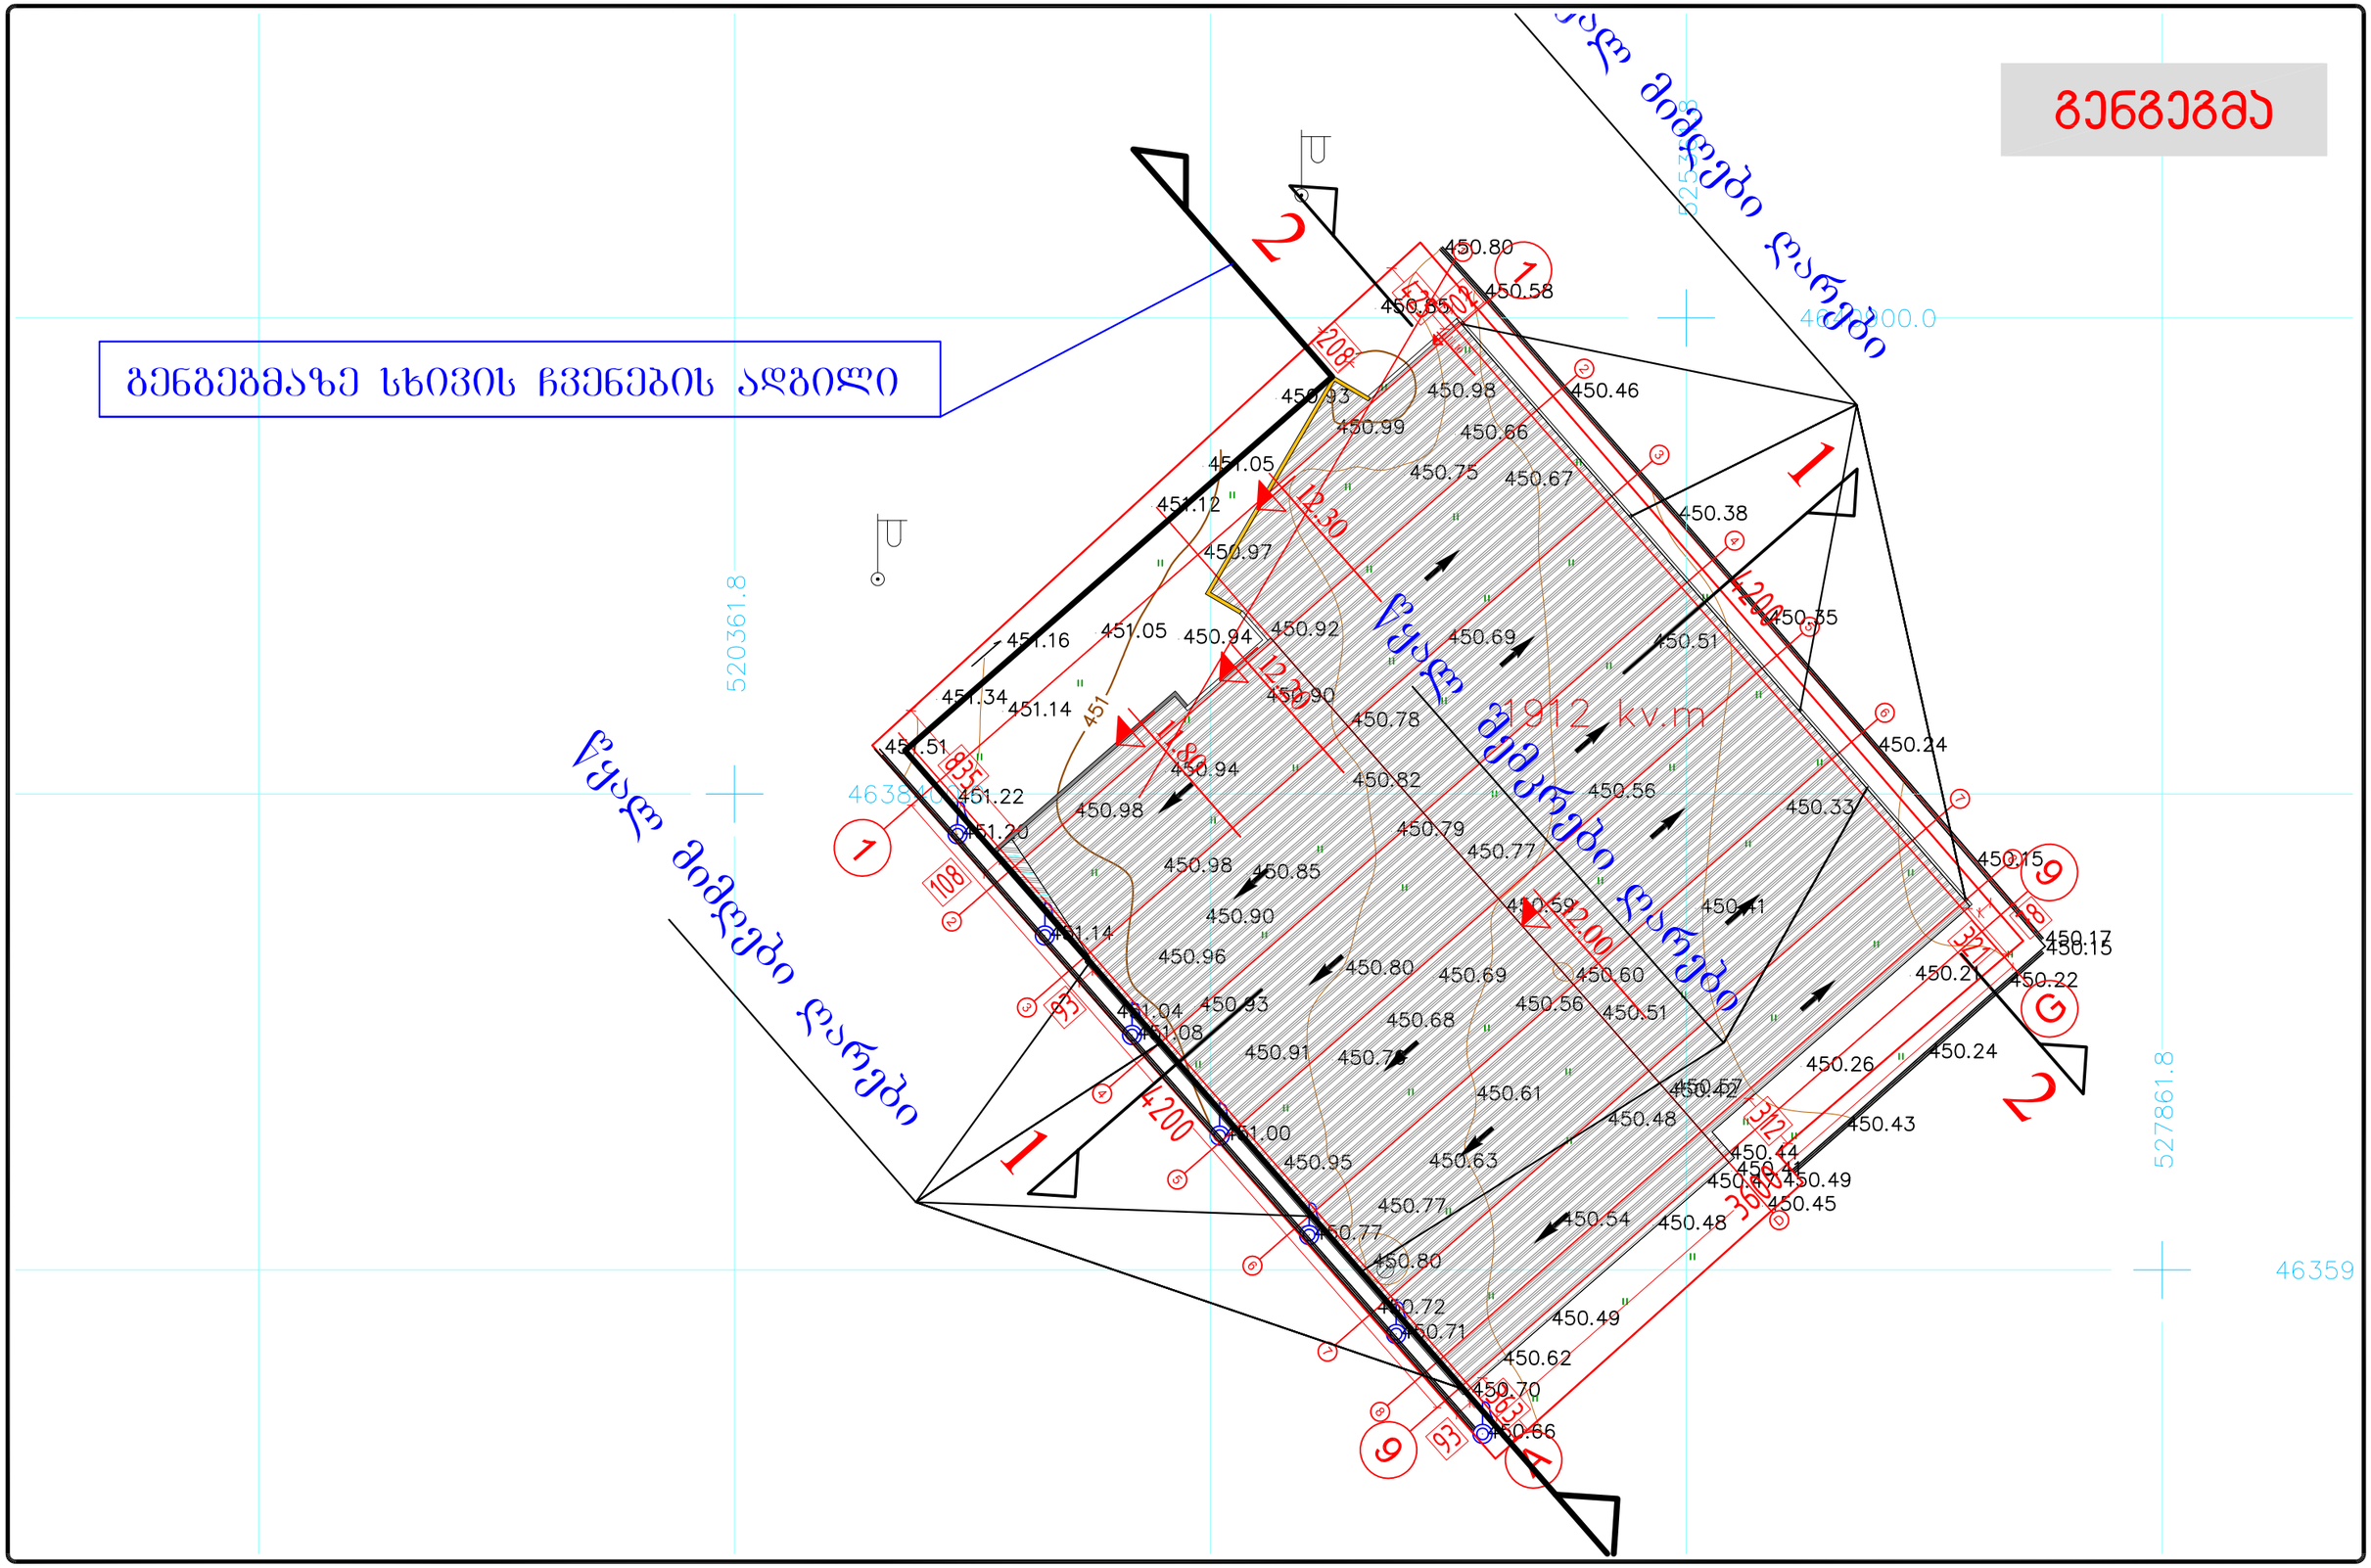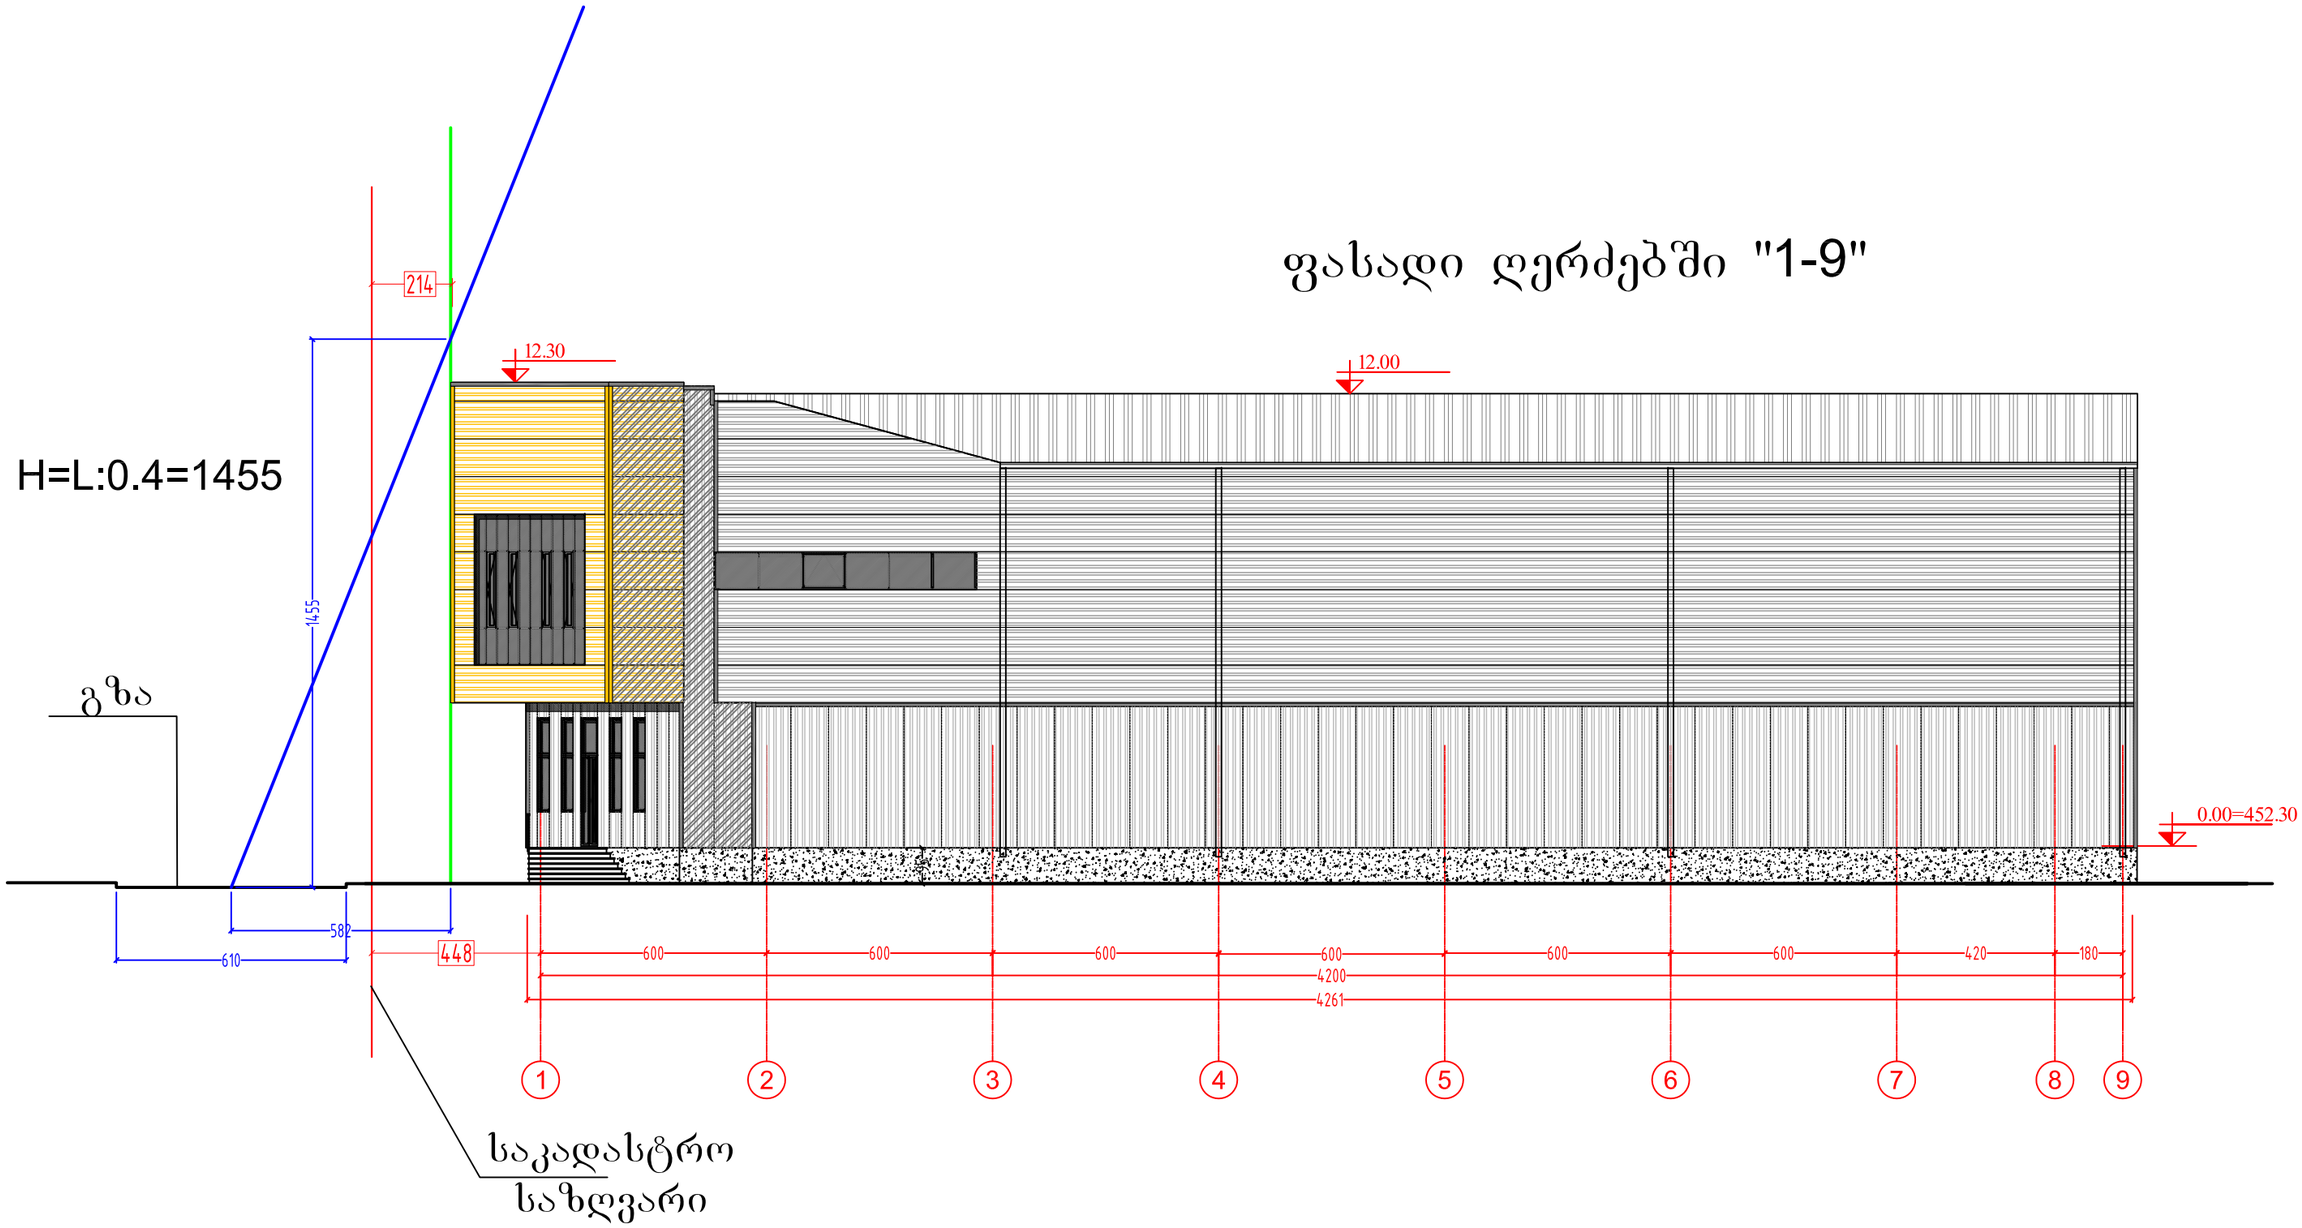

შპს „ტოპ დიზაინი" საქართველო, თბილისი 0179
ტელ: (+99532) 482026, ელ.ფოსტა:<itdtop@gmail.com>

TOP Design
LTD "TOP" Design, 0179 Tbilisi, Georgia
Tel: (+99532) 482026, E_mail:
<ltdtop@gmail.com>

თარიღი / DATE	რევიზიის № / REV.#	შენიშვნა / NOTE

შპს „ტოპ დიზაინი" ის საავტორო უფლებები დაცულია. მისი დუბლირებაა (ანუ გადაწერა ან კოპირება), რეპროდუქცია, გავრცელება, დისტრიბუცია ან მისი პროექტების და ნახაზების გამოყენება აკრძალულია მანამ სანამ შპს "ტოპ დიზაინი" დიზაინი არ მიიღებს ოფიციალურ რეზოლუციას.

Copyright LTD "TOP Design", All Rights Reserved. The Duplication, Reproduction, Copying, Sale, Licensing, or any other distribution or use of these drawings, any portion thereof, or the plans depicted hereon is Strictly Prohibited unless expressly authorized in writing by "TOP Design LTD.

არქიტექტორი:	გვანცა ჯალაღონია
კონსტრუქციები	გიორგი ჯეგბარიძე
ელექტრო	გვანცა ჯალაღონია
სანტექნიკა	გიორგი ჯეგბარიძე

დამკვეთი: შპს "ახალი ნათება"
CUSTOMER:

NEW LIGHT ახალი ნათება

პროექტის №: 14-01/C/S
PROJECT #

ვერსია / REV: A

თარიღი / DATE: 21 May 2014

ნახაზის სახელი: სხ030
SHEET NAME

პროექტის სახელწოდება: შპს "ახალი ნათების" საწყობი
PROJECT NAME

მასშტაბი / SCALE: NTS

პროექტი / PROJECT: შეშა

ფურცელი: A-01
SHEET:

ფურცლების ჯამი: -3-
OF: