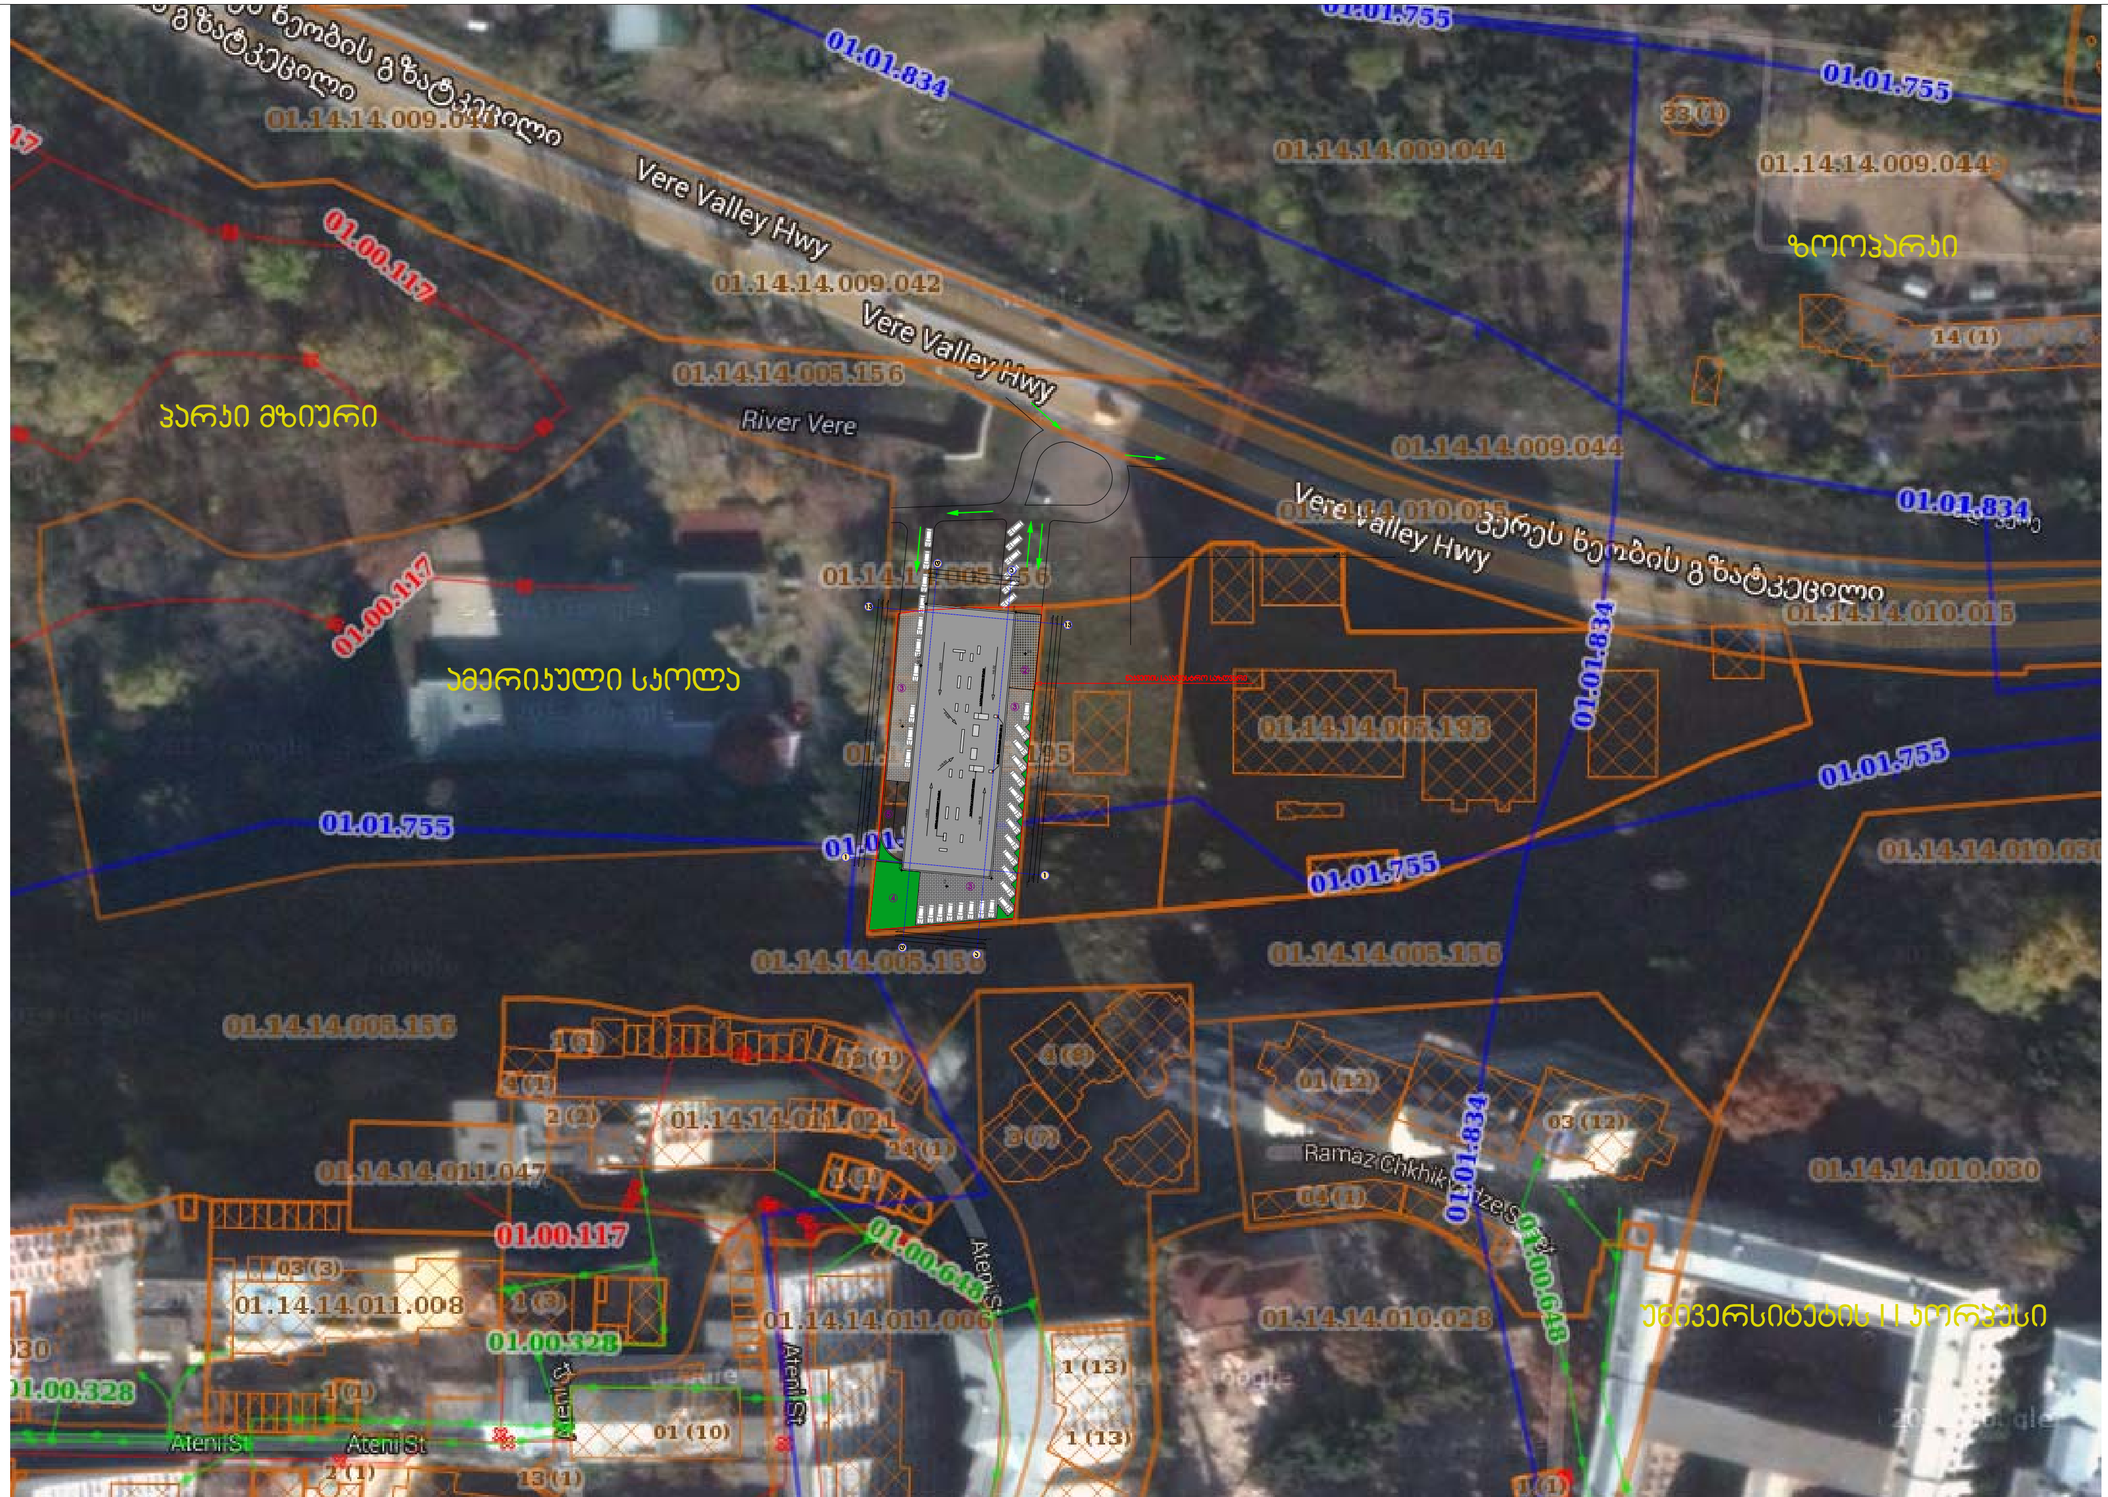

პირობითი აღნიშვნები:

შენიშვნები:

±0.00=430.50

პროექტი: მრავალფუნქციური შენობა	გენგეგმა (სიტუაციური გეგმა)
აშენებისთვის არეა: ქ. თბილისი, აბენის ქ. შესახვევი	
დამკვეთი: შ.პ.ს. "Real Estate Development Company"	მასშტაბი: 1:1000
შემსრულებელი: შ.პ.ს. "ბარნაბიშვილი გურგენიძე არქიტექტორები"	გვერდი:
ხელმძღვანელი: ბ. გურგენიძე	სულ გვერდები:
პრ. მთარგმნელი: ი. ბარნაბიშვილი	ფორმატი: A-2
შეასრულა: ი. ბარნაბიშვილი	თარიღი: 06.01.2015

BARNABISHVILI GURGENIDZE ARCHITECTS
LTD BARNABISHVILI GURGENIDZE ARCHITECTS

1,800 58,000 1,800

61,600

61,600

0,300 23,900 1,300 10,800 1,300 23,700 0,300

1,800 58,000 1,800

0,300 51,600 9,400 0,300

20,800

1,800 17,200 1,800

0,300 20,200 0,300

20,800

1,800 17,200 1,800

0,300 20,200 0,300

6.00

-3.15

-0.15

56.50 56.50

56.50 56.50

ექსპლიკაცია:
1. შენობა
2. ტერასა
3. ეზოს mokirwyluli ბაქნები
4. გამწვანება
5. სამანქანო პანდუსი

შენიშვნები:
ქ. თბილისი, ატენის ქ. შესახვევი
დამკვეთი:

დირექტორი:

შეასრულა:

ი. ბარნაბიშვილი

ბ. გურგენიძე
პრ. მთ.არქიტექტორი:

პროექტი:
adgilmdebareoba:

მრავალფუნქციური შენობა

გენგეგმა

1:500

გვერდი:

მასშტაბი:

სულ გვერდები:

თარიღი:

ფორმატი: A-2

ი. ბარნაბიშვილი

შ.პ.ს. "ბარნაბიშვილი გურგენიძე არქიტექტორები"

შემსრულებელი:

გენგეგმა

S.p.s. "Real Estate Development Company"

06.01.2015

a

a

ნაკვეთის საკადასტრო საზღვარი

d

d

13

1

13

1

ნალექის გადამყვანი მილი 200 დ
i=12.0

1

2

3

3

5

4

3

ბინების სავენტილაციო შახტები

სახურავზე ასასვლელი luqebi

i=0.02 i=0.02

i=0.02 i=0.02

i=0.02

i=0.02

სახურავზე ასასვლელი luqebi

+0.00=430.50

საქართველო
ქ. თბილისის მერია
სსიპ თბილისის არქიტექტურის სამსახური

ქ. თბილისი, ატენის ქუჩის შესახვევი, მოქ. მამუკა მაისურაძის საკუთრებაში არსებული 2400 კვმ. არასასოფლო-სამეურნეო დანიშნულების მიწის ნაკვეთის და მისი მიმდებარე ტერიტორიის ტოპოგრაფიული

გეგმა

სამსახურის უფროსი:

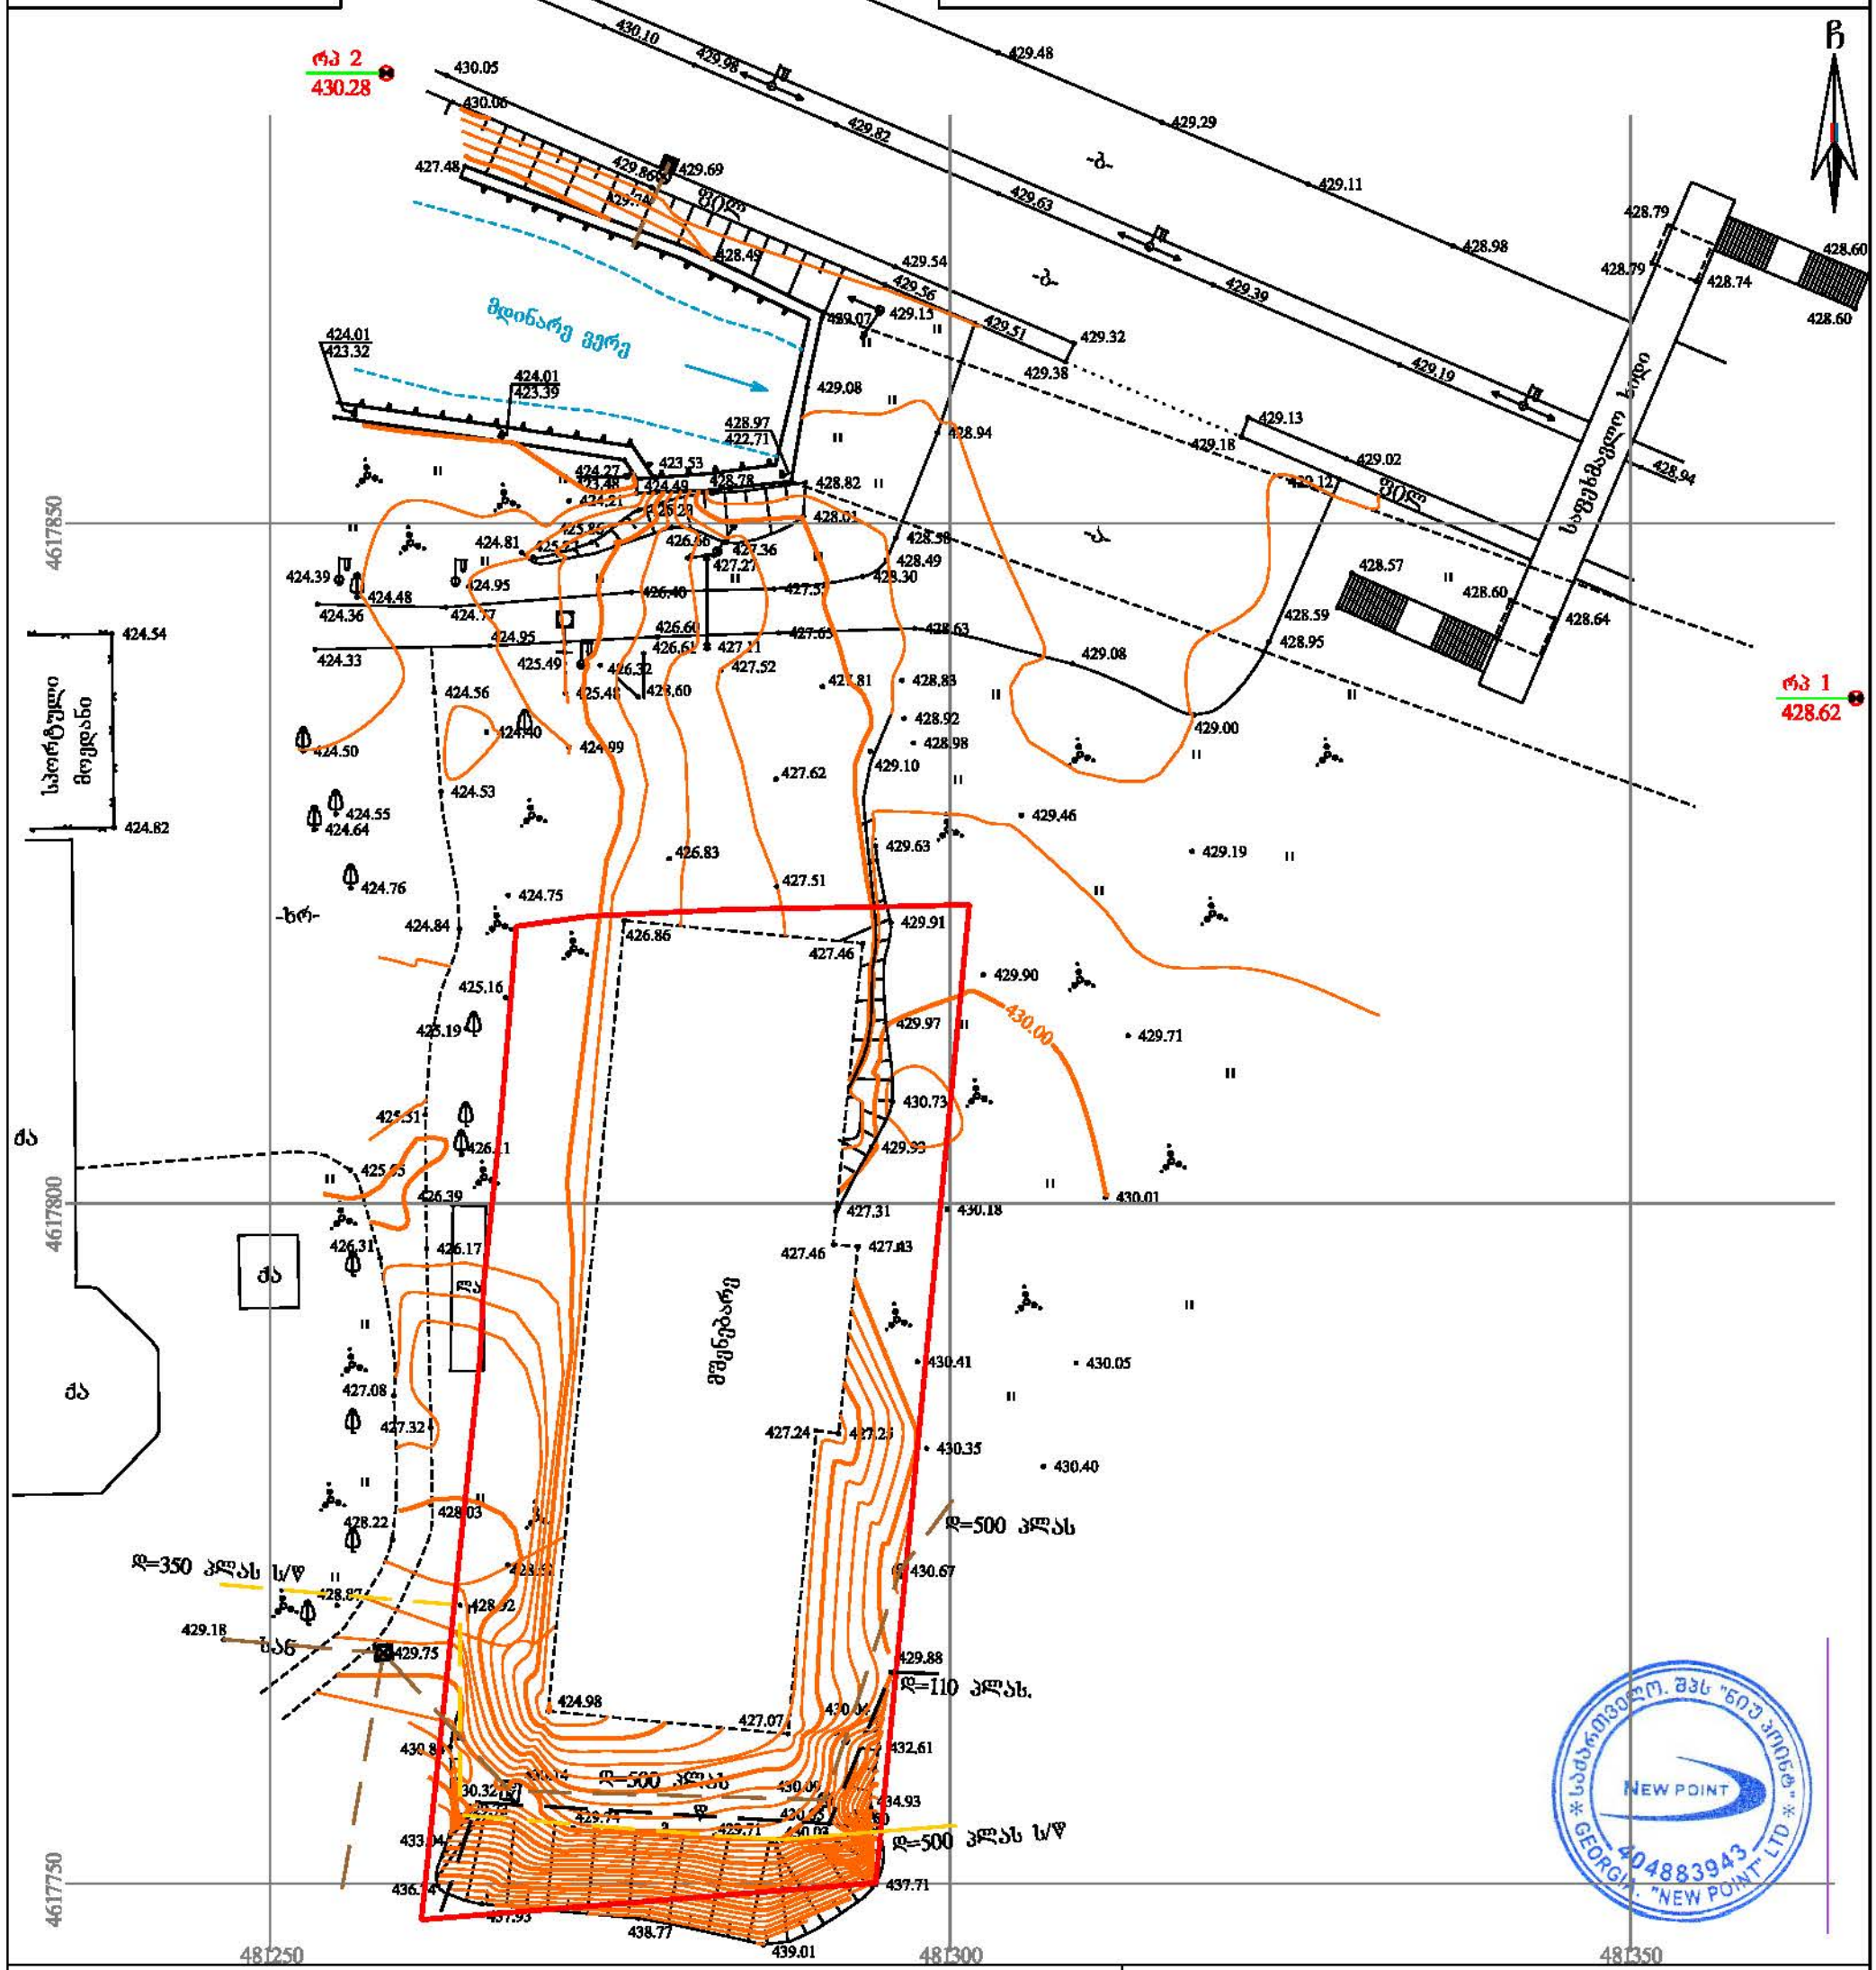
რპ 2
430.28
რპ 1
428.62
ჩ
მდინარე მერე
საფეხმავლო ხიდი
ძა
ძა
ძა
ძა
ჩრ-
-ჩრ
-ჩ-
-ჩ-
-ჩ-
მშენებარე
ს/წ
ს/წ
ს/წ