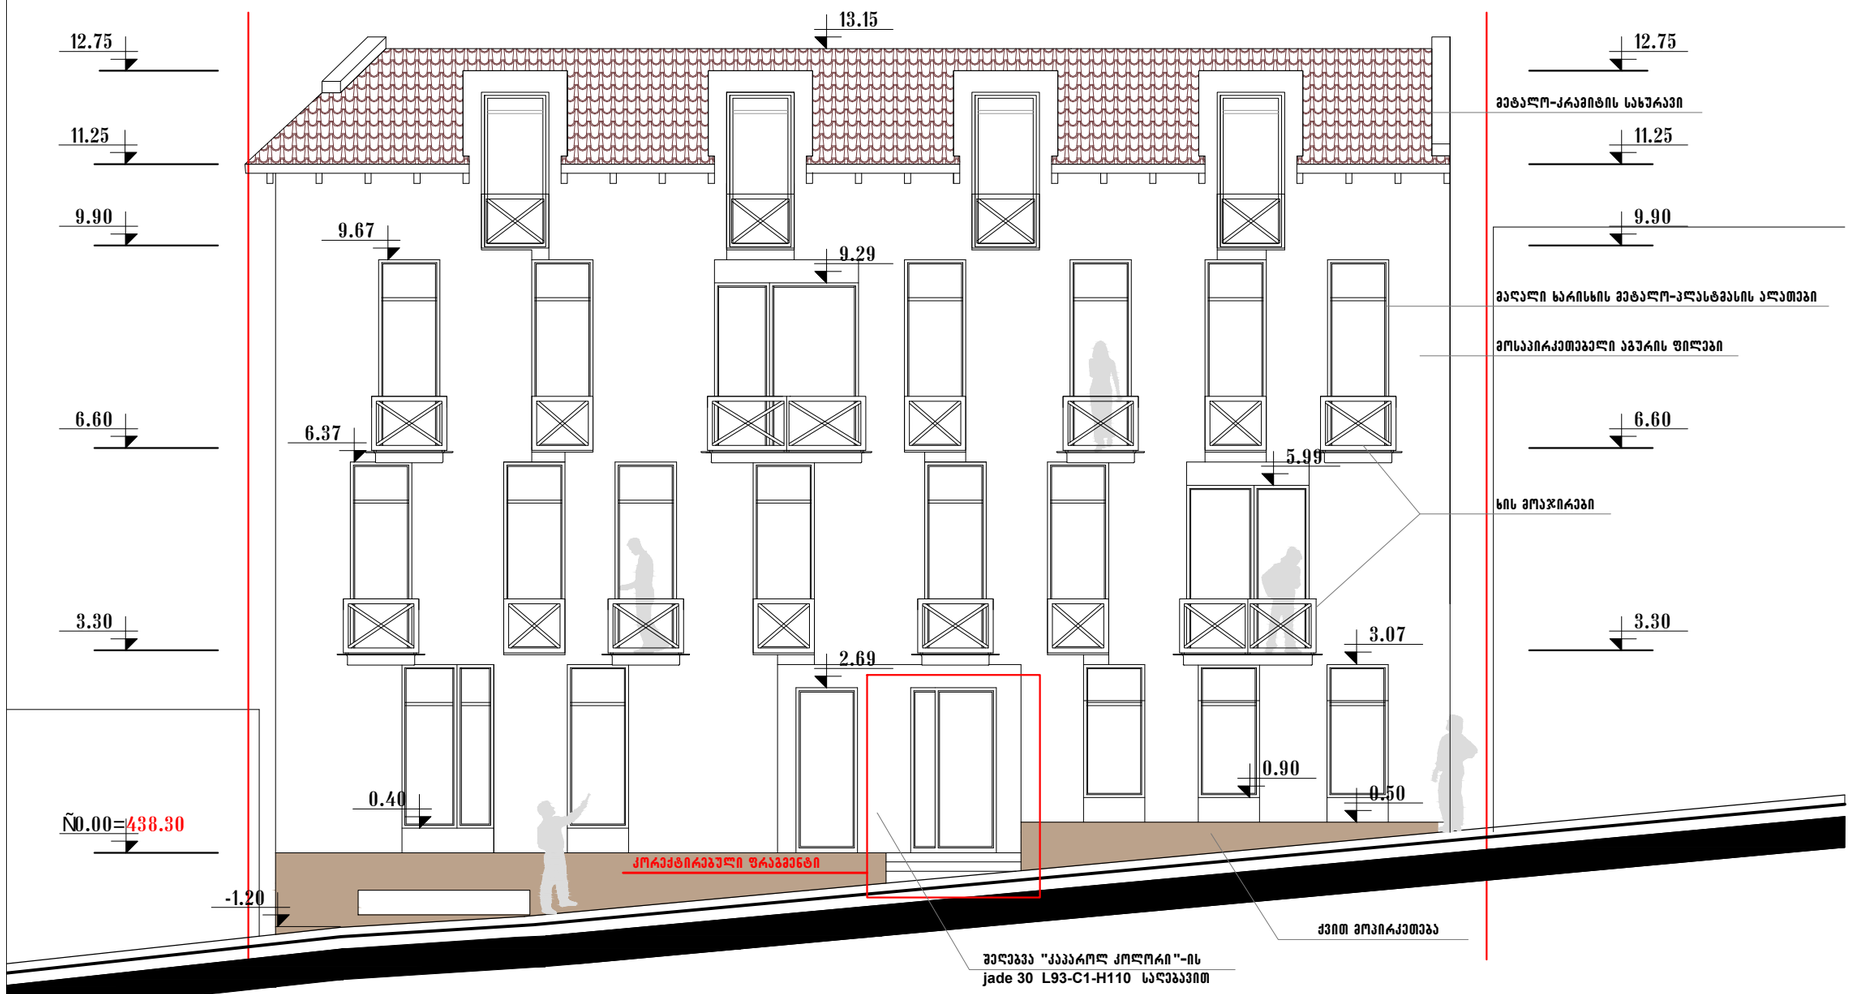

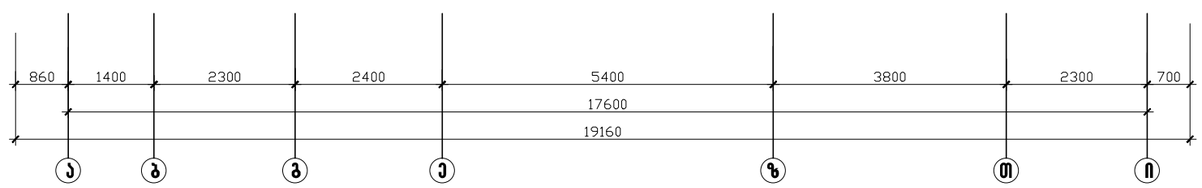

დაკვეთა	CAD FILE	ფორმატი	თარიღი
026.12	DWG	A3	2012

შესწორება:

შენიშვნა:

ავტორების ანონიმები:

ექსპლიკაცია:

ნახაზის დასახელება:

ფასადი ა-ი ღერძებში

ობიექტის დასახელება:

სასტუმროს შენობა ქ. თბილისში

დამკვეთი:	შ.პ.ს. "აეში"	
მისამართი:	ქ. თბილისი, გ.წერეთლის ქ.№20	
თანამდებობა	ხელმოწერა	გვარი
დირექტორი		ვ.აბრამიშვილი
პროექტის ავტ.		რ.ძეშელაშვილი

შ.პ.ს. "დემარკ"-ი
არქიტექტურული კომპანია
TEL. (+995 32) 219 33 34
(+995 32) 219 55 12

სტადია	მასშტაბი	ფურცელი	ფურცლები	ვარიანტი
ს.პ.	1:100	ა-12	14	ბ

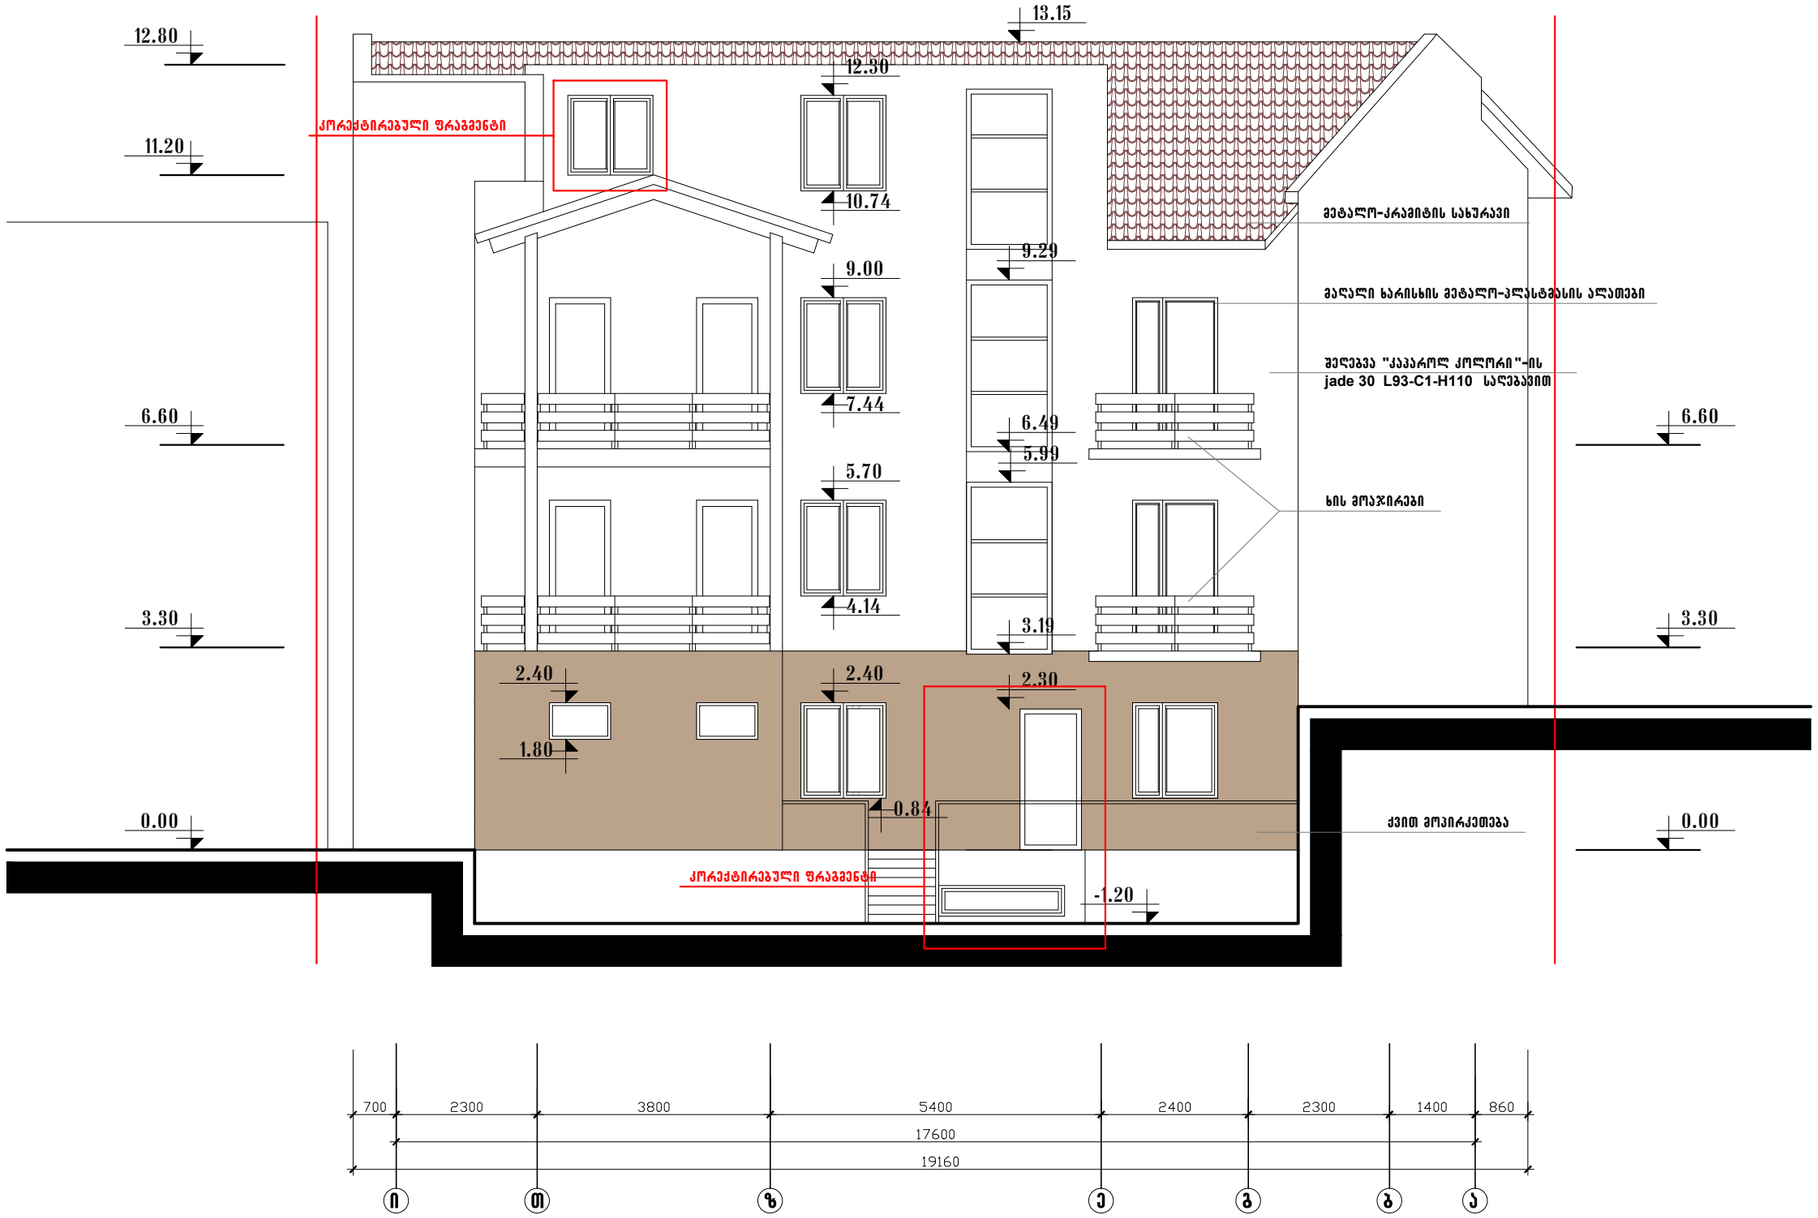

დაკვეთა	CAD FILE	ფორმატი	თარიღი
026.12	DWG	A3	2012

შესწორება:

შენიშვნა:

პირობითი აღნიშვნები:

ექსპლიკაცია:

ნახაზის დასახელება:

ფასადი ი-ა ღერძებში

ობიექტის დასახელება:

სასტუმროს შენობა ქ. თბილისში

დამკვეთი:	შ.პ.ს. "კეში"
მისამართი:	ქ. თბილისი, გ.წერეთლის ქ.№20

თანამდებობა	ხელმოწერა	გვარი
დირექტორი		ვ.აბრამიშვილი
პროექტის ავტ.		რ.ქეშელაშვილი

DMARK ARCHITECTURAL COMPANY

შ.პ.ს. "დემარკ"-ი
არქიტექტურული კომპანია
TEL. (+995 32) 219 33 34
(+995 32) 219 55 12

სტადია	მასშტაბი	ფურცელი	ფურცლები	ვარიანტი
ს.პ.	1:100	ა-13	14	ბ