გეგმა 0,00 ნიშნულზე მ.1-100

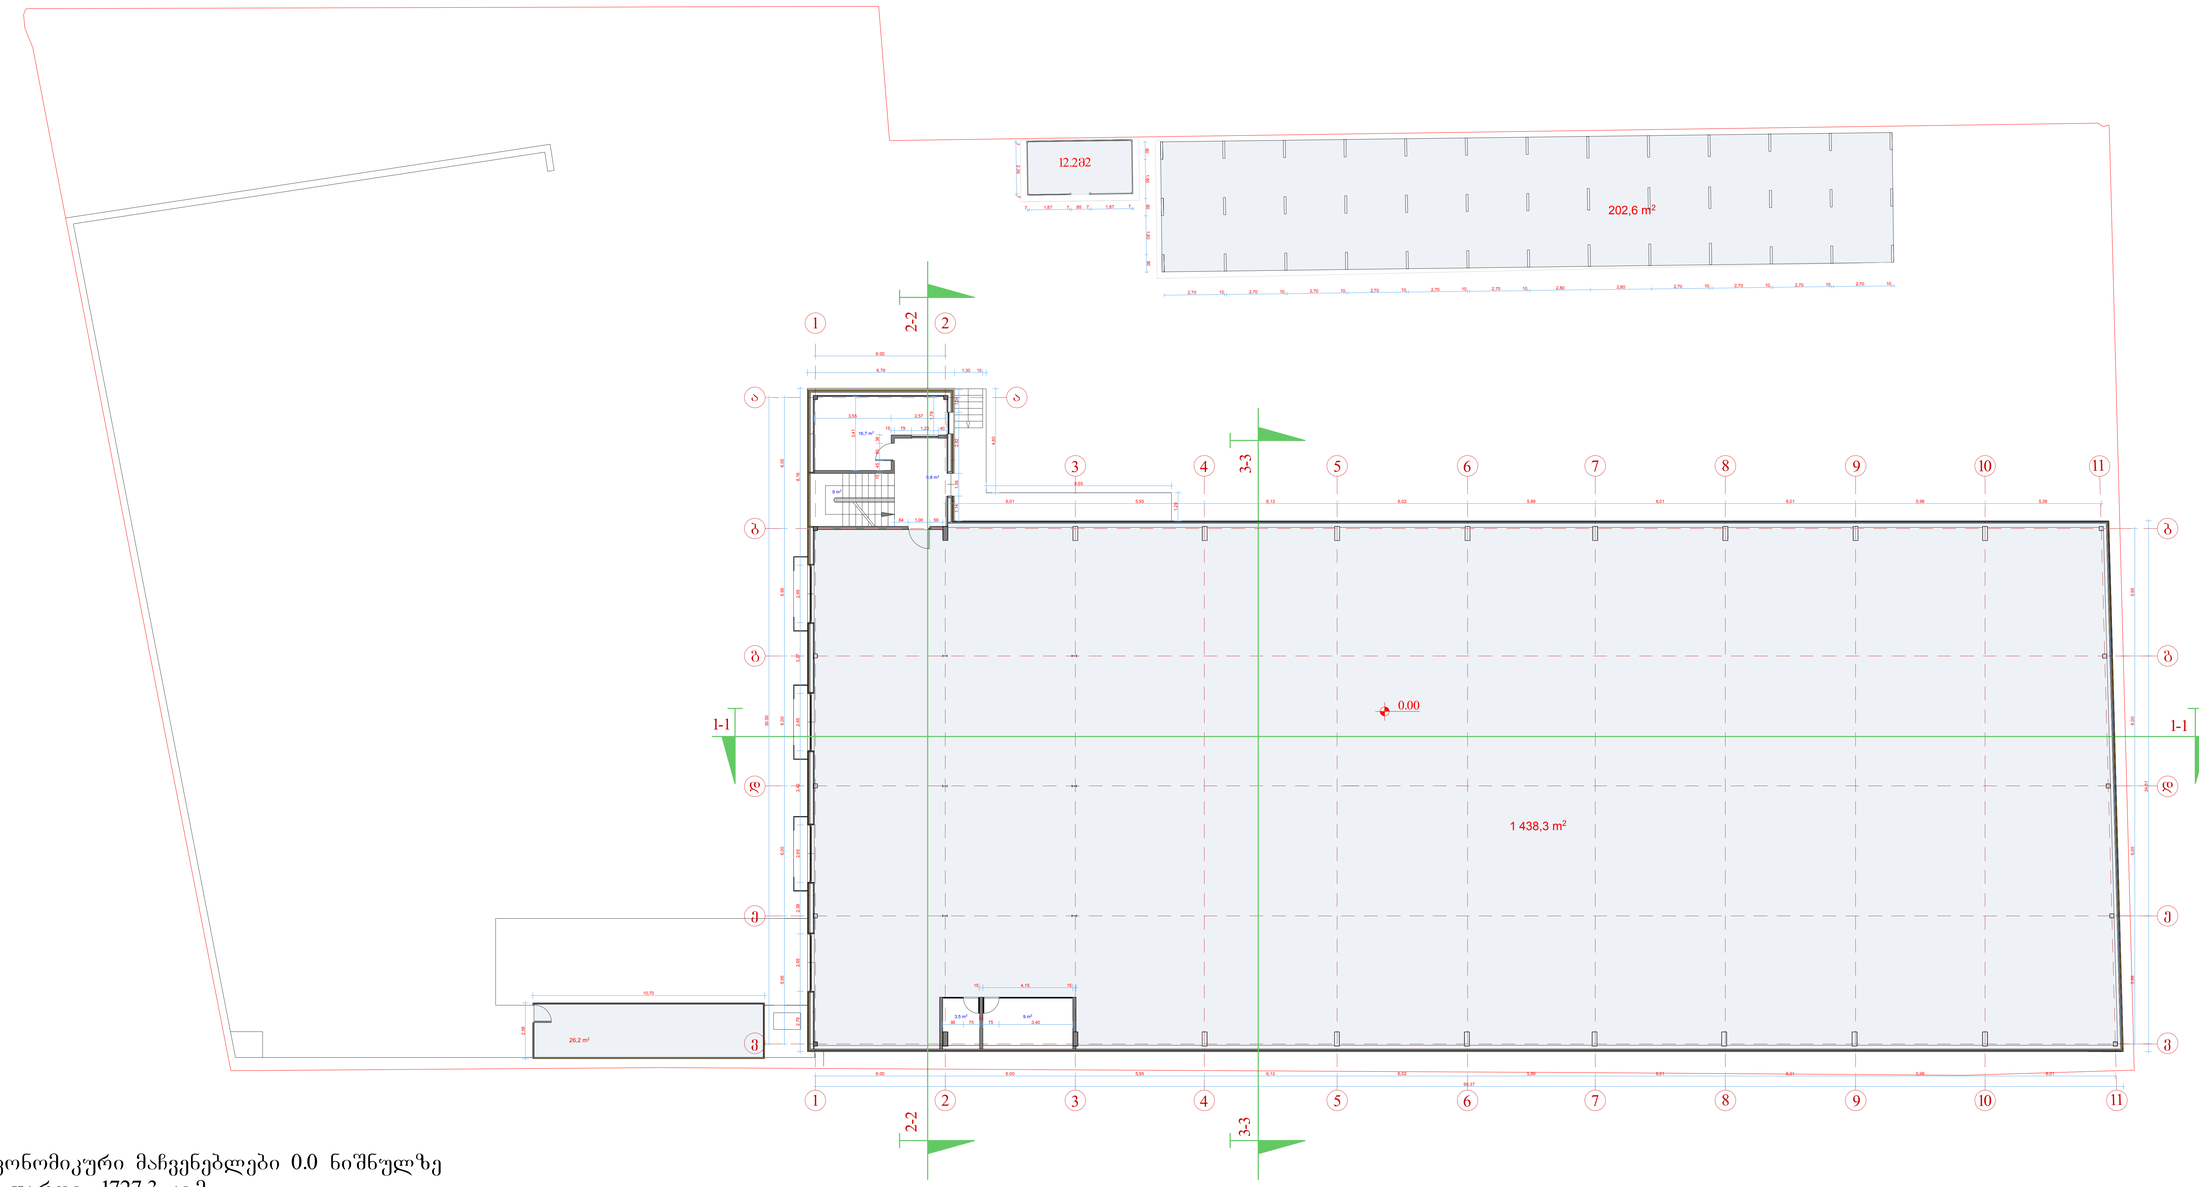

ტექნიკურ ეკონომიკური მაჩვენებლები 0.0 ნიშნულზე

საერთო ფართი -1727,3 კვ.მ

მათ შორის:

სასაწყობო ფართი -1438,3 კვ.მ

დამხმარე ფართი - 55,4 კვ.მ.

კიბის უჯრედის და სადარბაზოს ფართი - 18,8 კვ.მ.

ღია ავტოფარეხის ფართი (გენ გეგმით ნ 2) - 202,6 კვ.მ.

სამეთვალყურეო ღია ფარდული - 12,2 კვ.მ.

დირექტორი	გ.ჩიტაიშვილი		შ.პ.ს.	დამკვეთი	პამაიკ არხენიან (შ.პ.ს „ჯეო- კოოპ")
პრ.მთ.არქ.	რ.ცოტაძე			ობიექტი	დამხმარე ნაგებობა (საწყობი)
არქიტექტორი	ი.კვაჭანტირაძე			ობიექტის მისამართი	ქ.თბილისი, ქუნა თვალჭრელიძე №2
			ნაწილი: არქიტექტურული		თარიღი 25.02.2015
			გეგმა 0,00 ნიშნულზე		ლიტ. / შტრც. / რაოდ. / მასშ. შტ / / / 1:100

გეგმა +2,93 ნიშნულზე მ.1-100

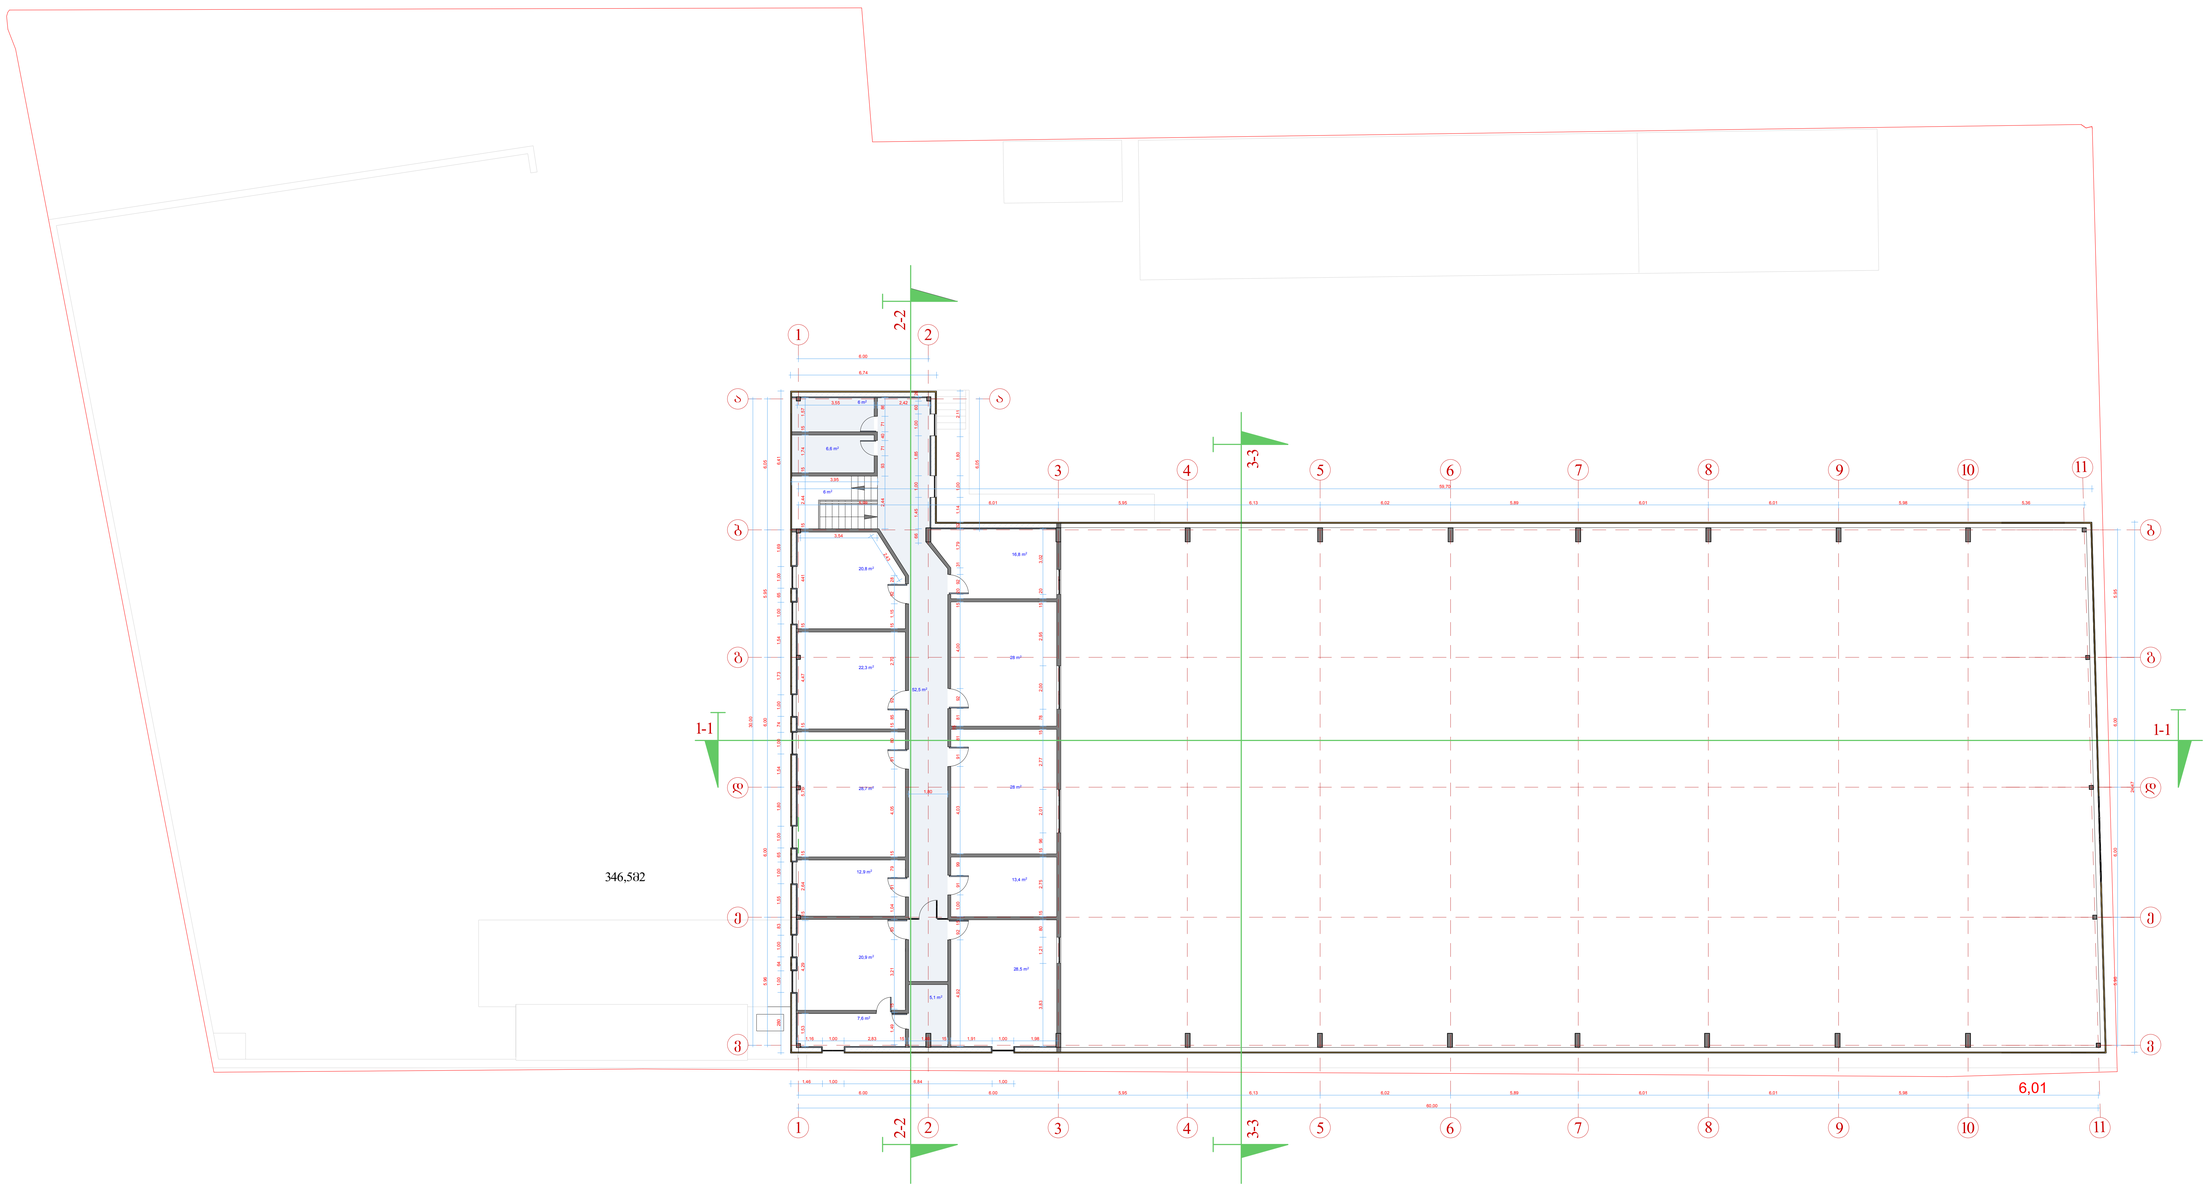

ტექნიკურ ეკონომიკური მაჩვენებლები +2.93 ნიშნულზე

საერთო ფართი -304.1 კვ.მ

მათ შორის:

საოფისე ფართი -227.9 კვ.მ

დამხმარე ფართი - 70.2 კვ.მ.

კიბის უჯრედის ფართი - 6.0 კვ.მ.

დირექტორი	გ.ჩიტაიშვილი		შ.პ.ს.	დამკვეთი	პამიაკ არსუნიან (შ.პ.ს „ჯეო- კოოპ“)
პრ.მთ.არქ.	რ.ცოტაძე		სავანე ჯგუფი	ობიექტი	დამხმარე ნაგებობა (საწყობი)
არქიტექტორი	ი.კვაჭანტირაძე			ობიექტის მისამართი	ქ.ბილისი, ქუჩა თვალჭრელიძე №2
			ნაწილი: არქიტექტურული		თარიღი 25.02.2015
			გეგმა +2,93 ნიშნულზე		ლიტ. / ფურც. / რაოდ. / მასშ. 1:100

სახურავის გეგმა ნიშნულზე 7.41 მ.1-100

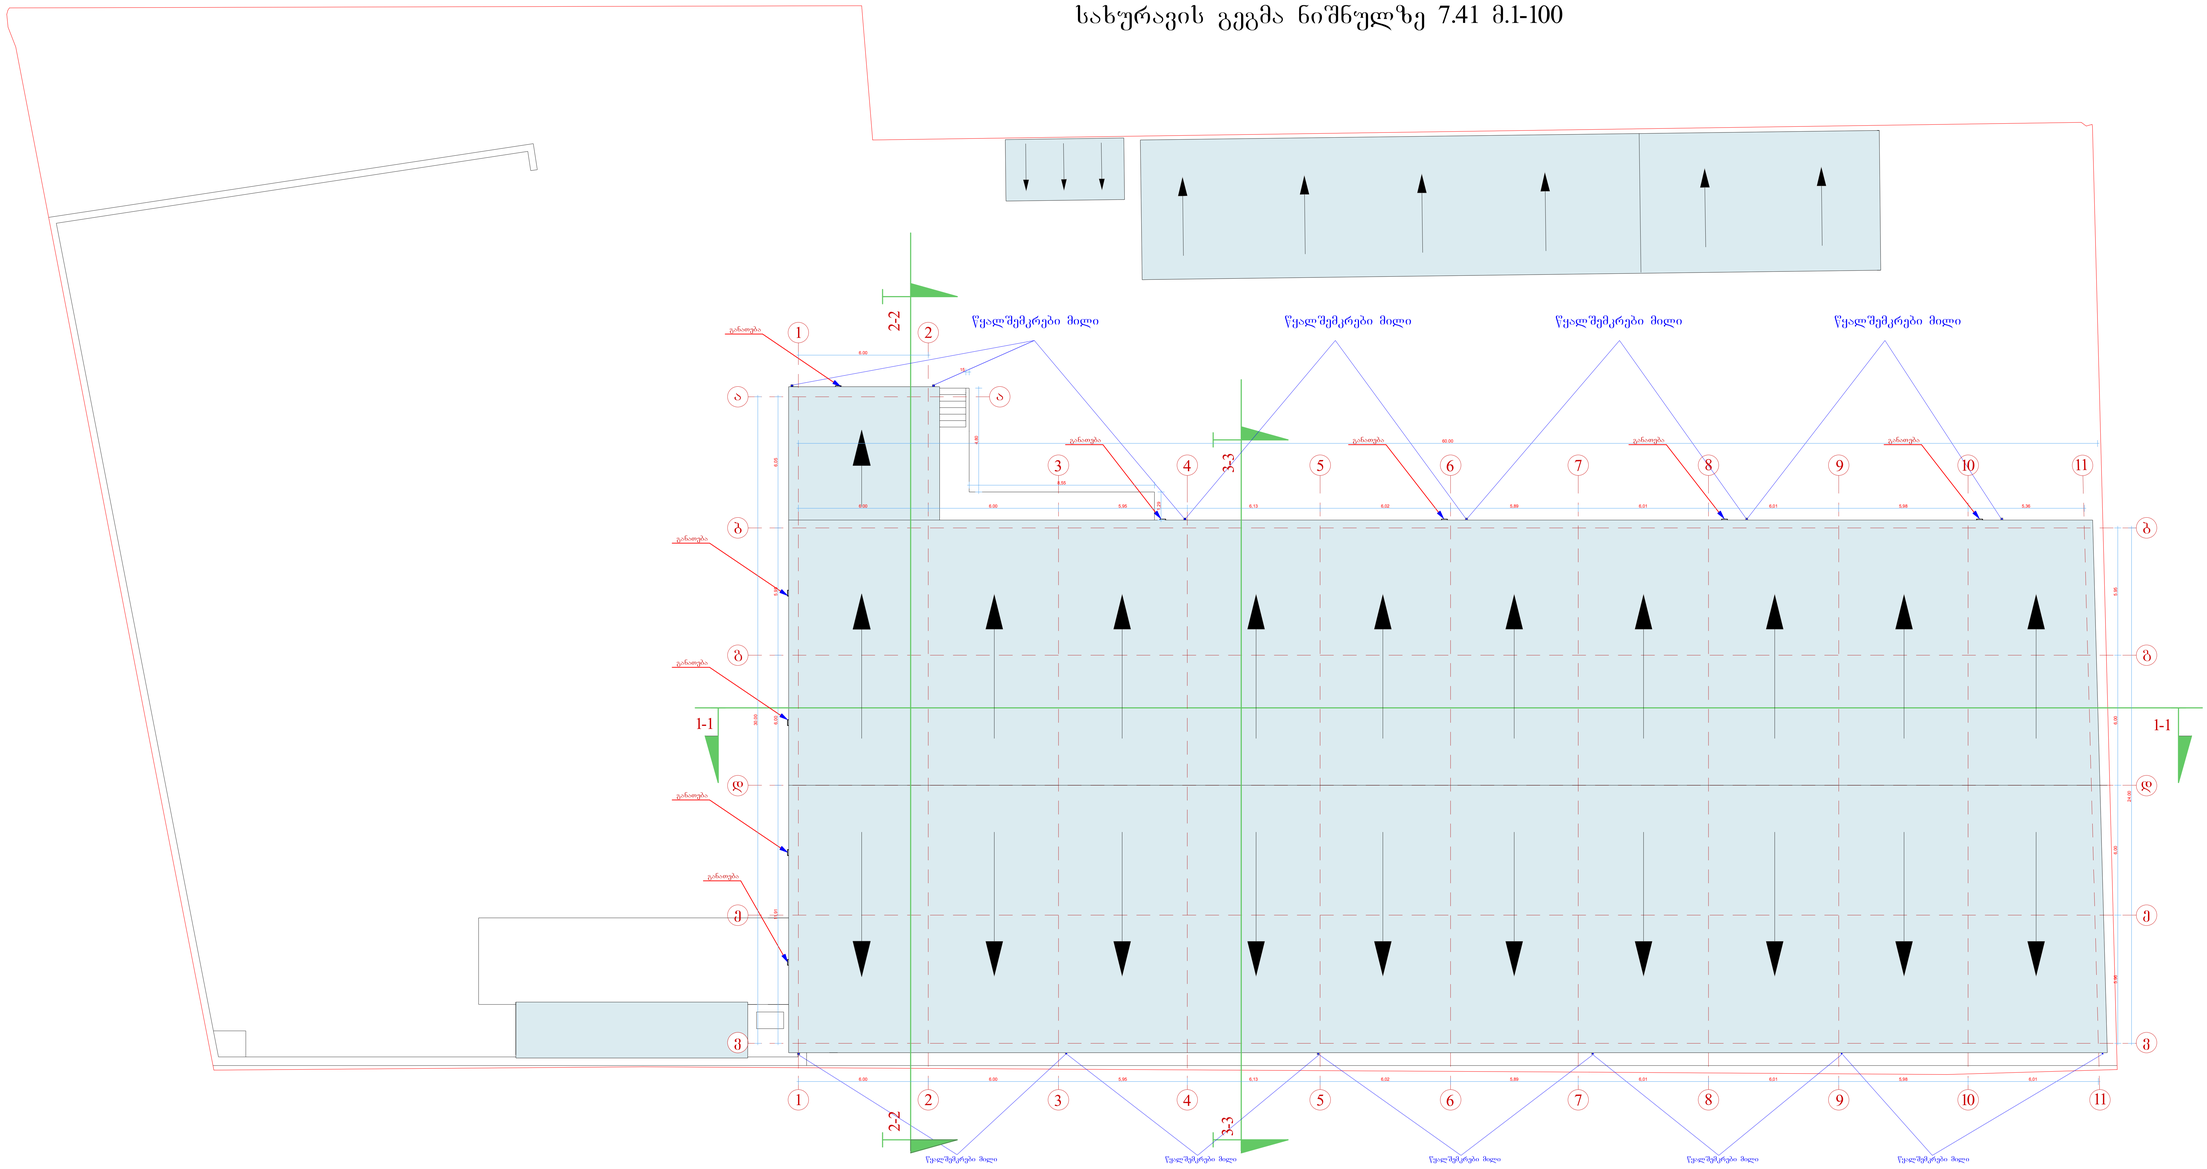

დირექტორი	გ.ჩიტაიშვილი		შ.პ.ს.	დამკვეთი	პამიაკ არსენიან (შ.პ.ს „ჯეო- კოოპ")
პრ.მთ.არქ.	რ.ცოტაძე		სავანე ჯგუფი	ობიექტი	დამხმარე ნაგებობა (საწყობი)
არქიტექტორი	ი.კვაჭანტირაძე			ობიექტის მისამართი	ქ.თბილისი, ქუჩა თვალჭრელიძე №2
			ნაწილი: არქიტექტურული		თარიღი 25.02.2015
			სახურავის გეგმა		ლიტ. / ფურც. / რაოდ. / მასშ. მტ / / / 1:100