ფასადი ა-ვ ღერძებში მ.1-100

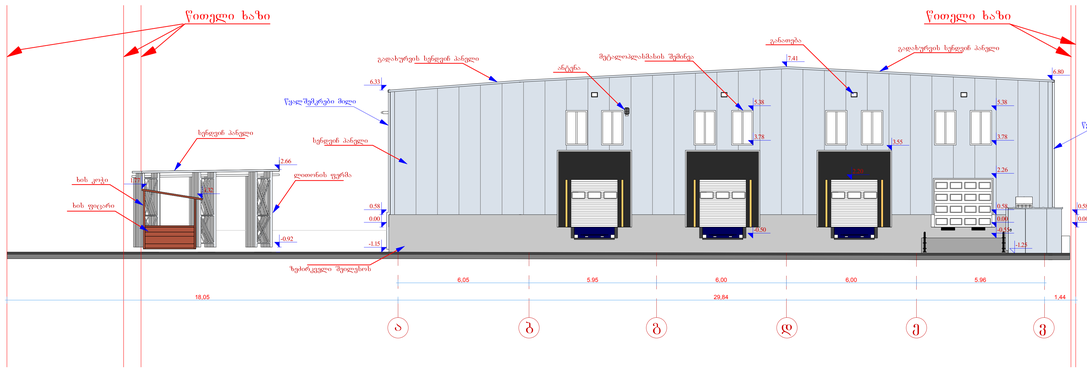

ფასადი ვ-ა ღერძებში მ.1-100

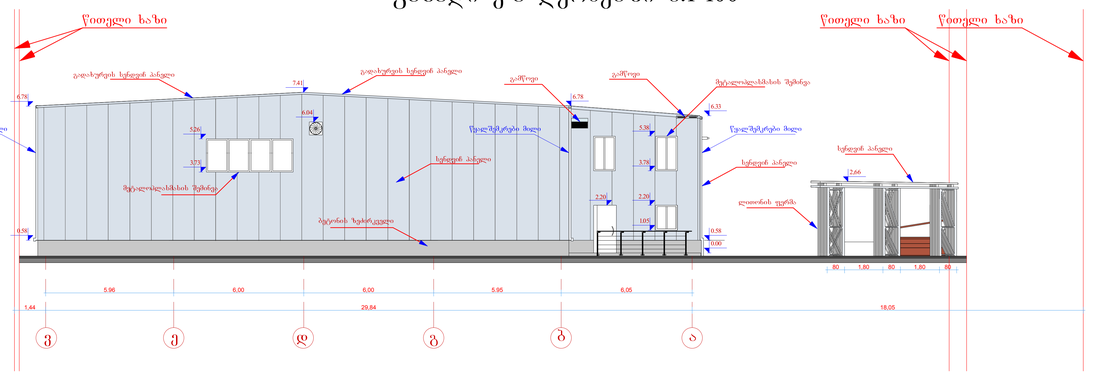

ფასადი 1-11 ღერძებში მ.1-100

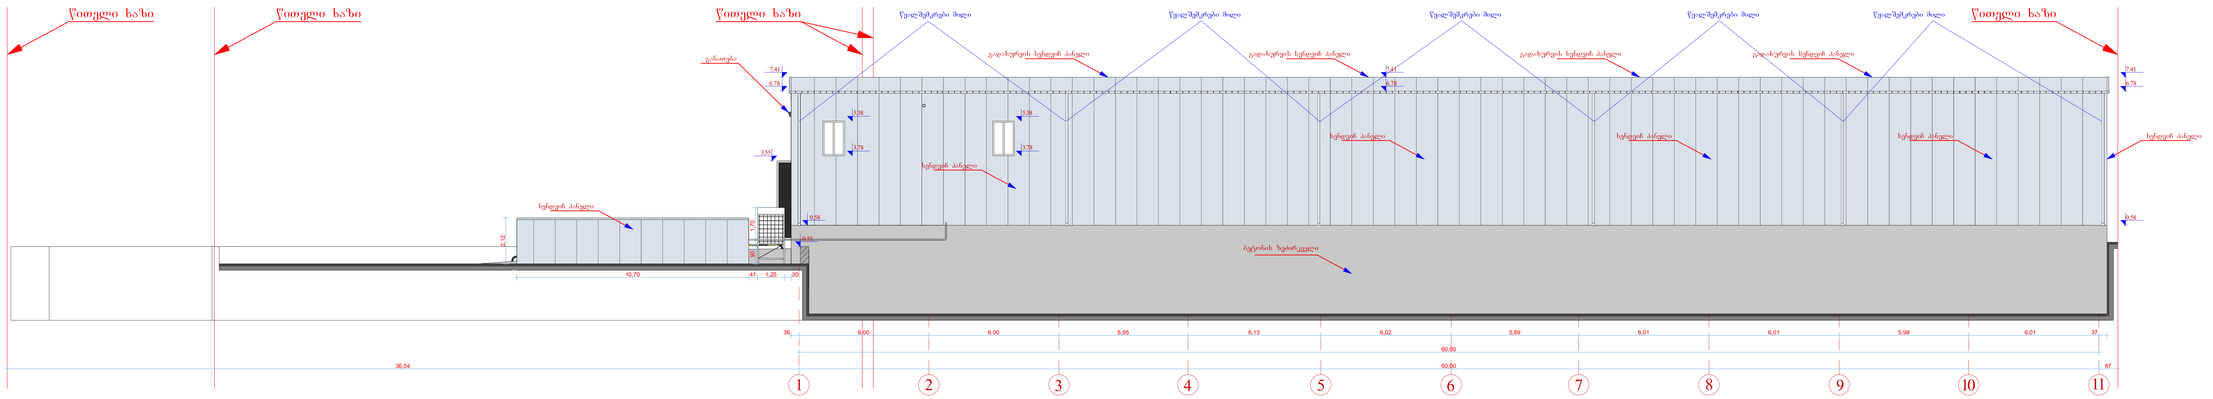

ფასადი 11-1 ღერძებში მ.1-100

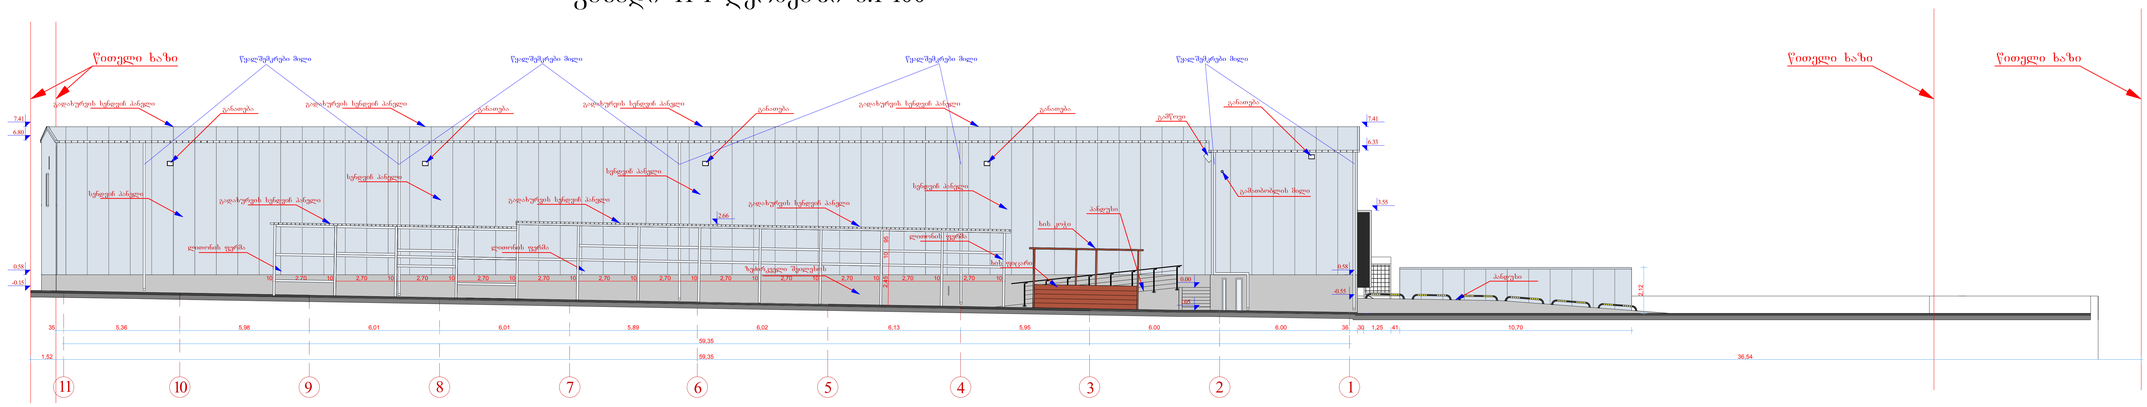

დირექტორი	გ.ჩიტაიშვილი		შ.პ.ს.	დამკვეთი	პამპიაკ არსენიან (შ.პ.ს „ჯეო- კოოპ")
პრ.მთ.არქ.	რ.ცოტაძე		სავანე ჯგუფი	ობიექტი	დამხმარე ნაგებობა (საწყობი)
არქიტექტორი	ი.კვაჭანტირაძე			ობიექტის მისამართი	ქ.თბილისი, ქუჩა თვალჭრელიძე №2
			ნაწილი: არქიტექტურული		თარიღი 25.02.2015
			ფასადები		ლიტ. / ფურც. / რაოდ. / მასშ. 1:100