491750 491800 491900

4615700

4615650

სიმაღლის განსაზღვრის გეგმა მ.1-500

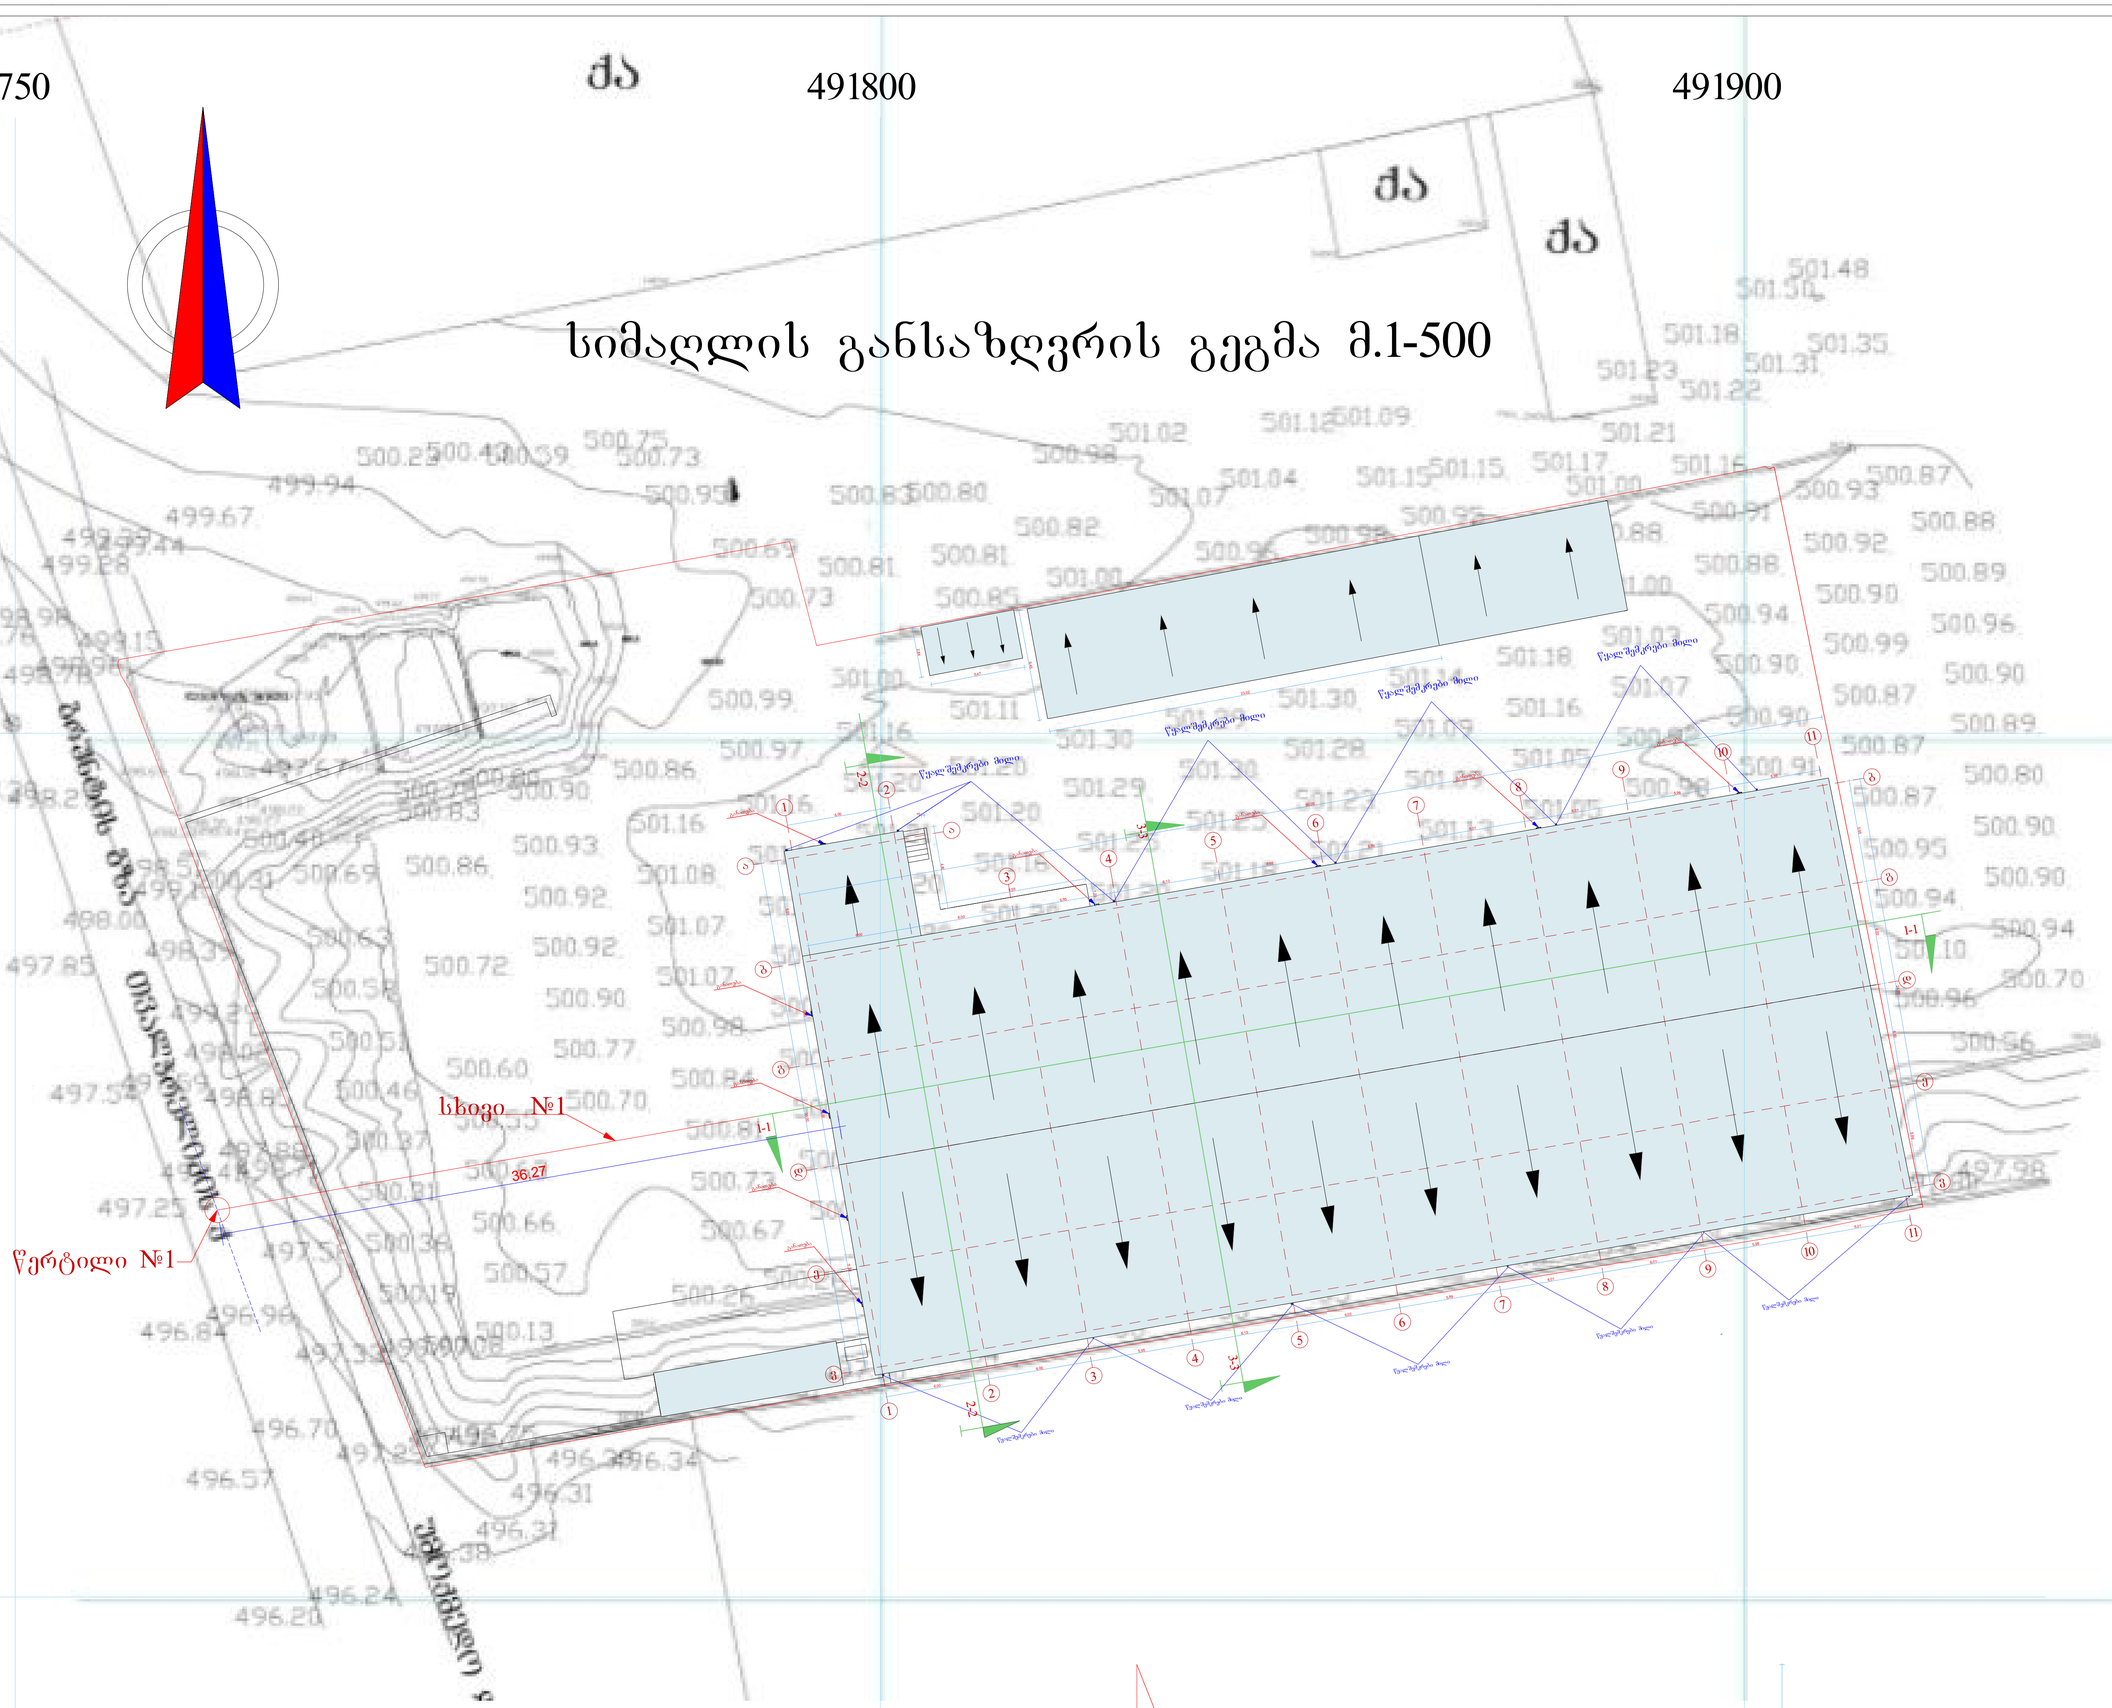

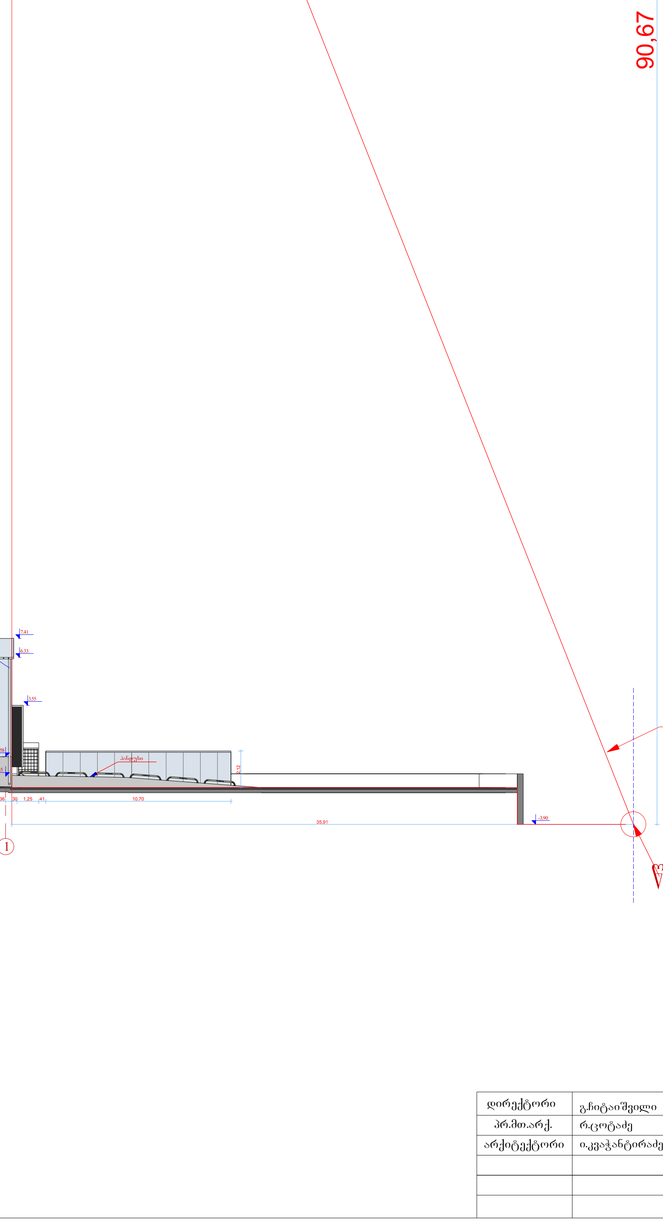

სიმაღლის განსაზღვრა მ.1-500

$$H=\frac{L}{Y}=\frac{36.27}{0.4}=90.67$$

ფასადი 11-1 ღერძებში მ.1-100

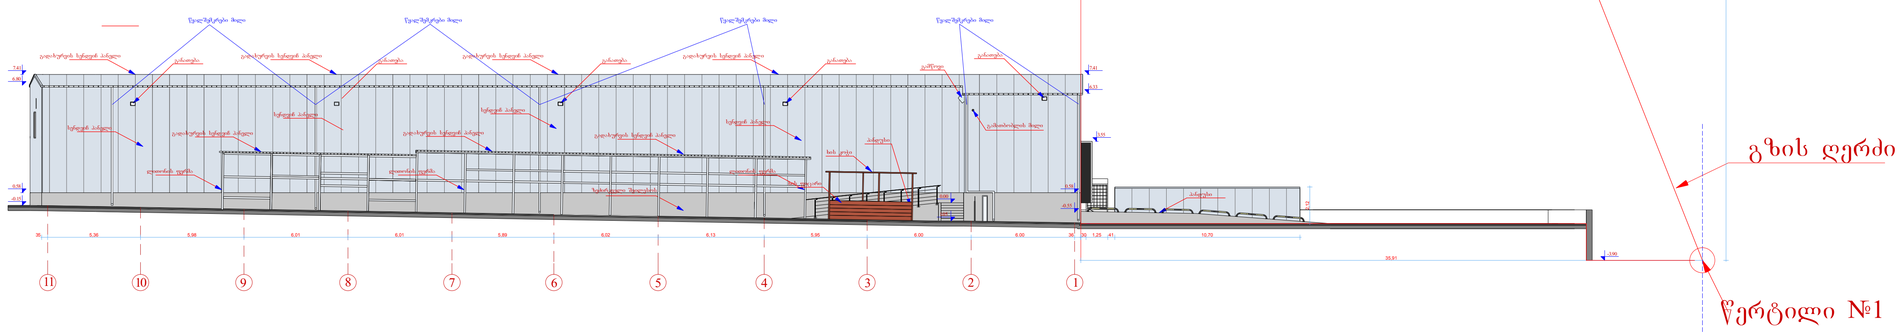

დირექტორი	გ.ხიტაიშვილი		შ.პ.ს.	დამკვეთი	პამთაკ არხეინ (შპს „ჯეო კოპ“)
პრ.მთ.არქ.	რ.ცოტაძე		სავანე ჯგუფი	ობიექტი	დამხმარე ნაგებობა (საწყობი)
არქიტექტორი	ი.კვეჭანტირაძე			ობიექტის მისამართი	ქობილისი, ქუჩა თეიმრაზ პირველი №2
			ნაწილი: არქიტექტურული		თარიღი 25.02.2015
			სიმაღლის განსაზღვრის გეგმა		ლიტ. / ფურც. / რაოდ. / მასშტ. მ/ტ 1:500