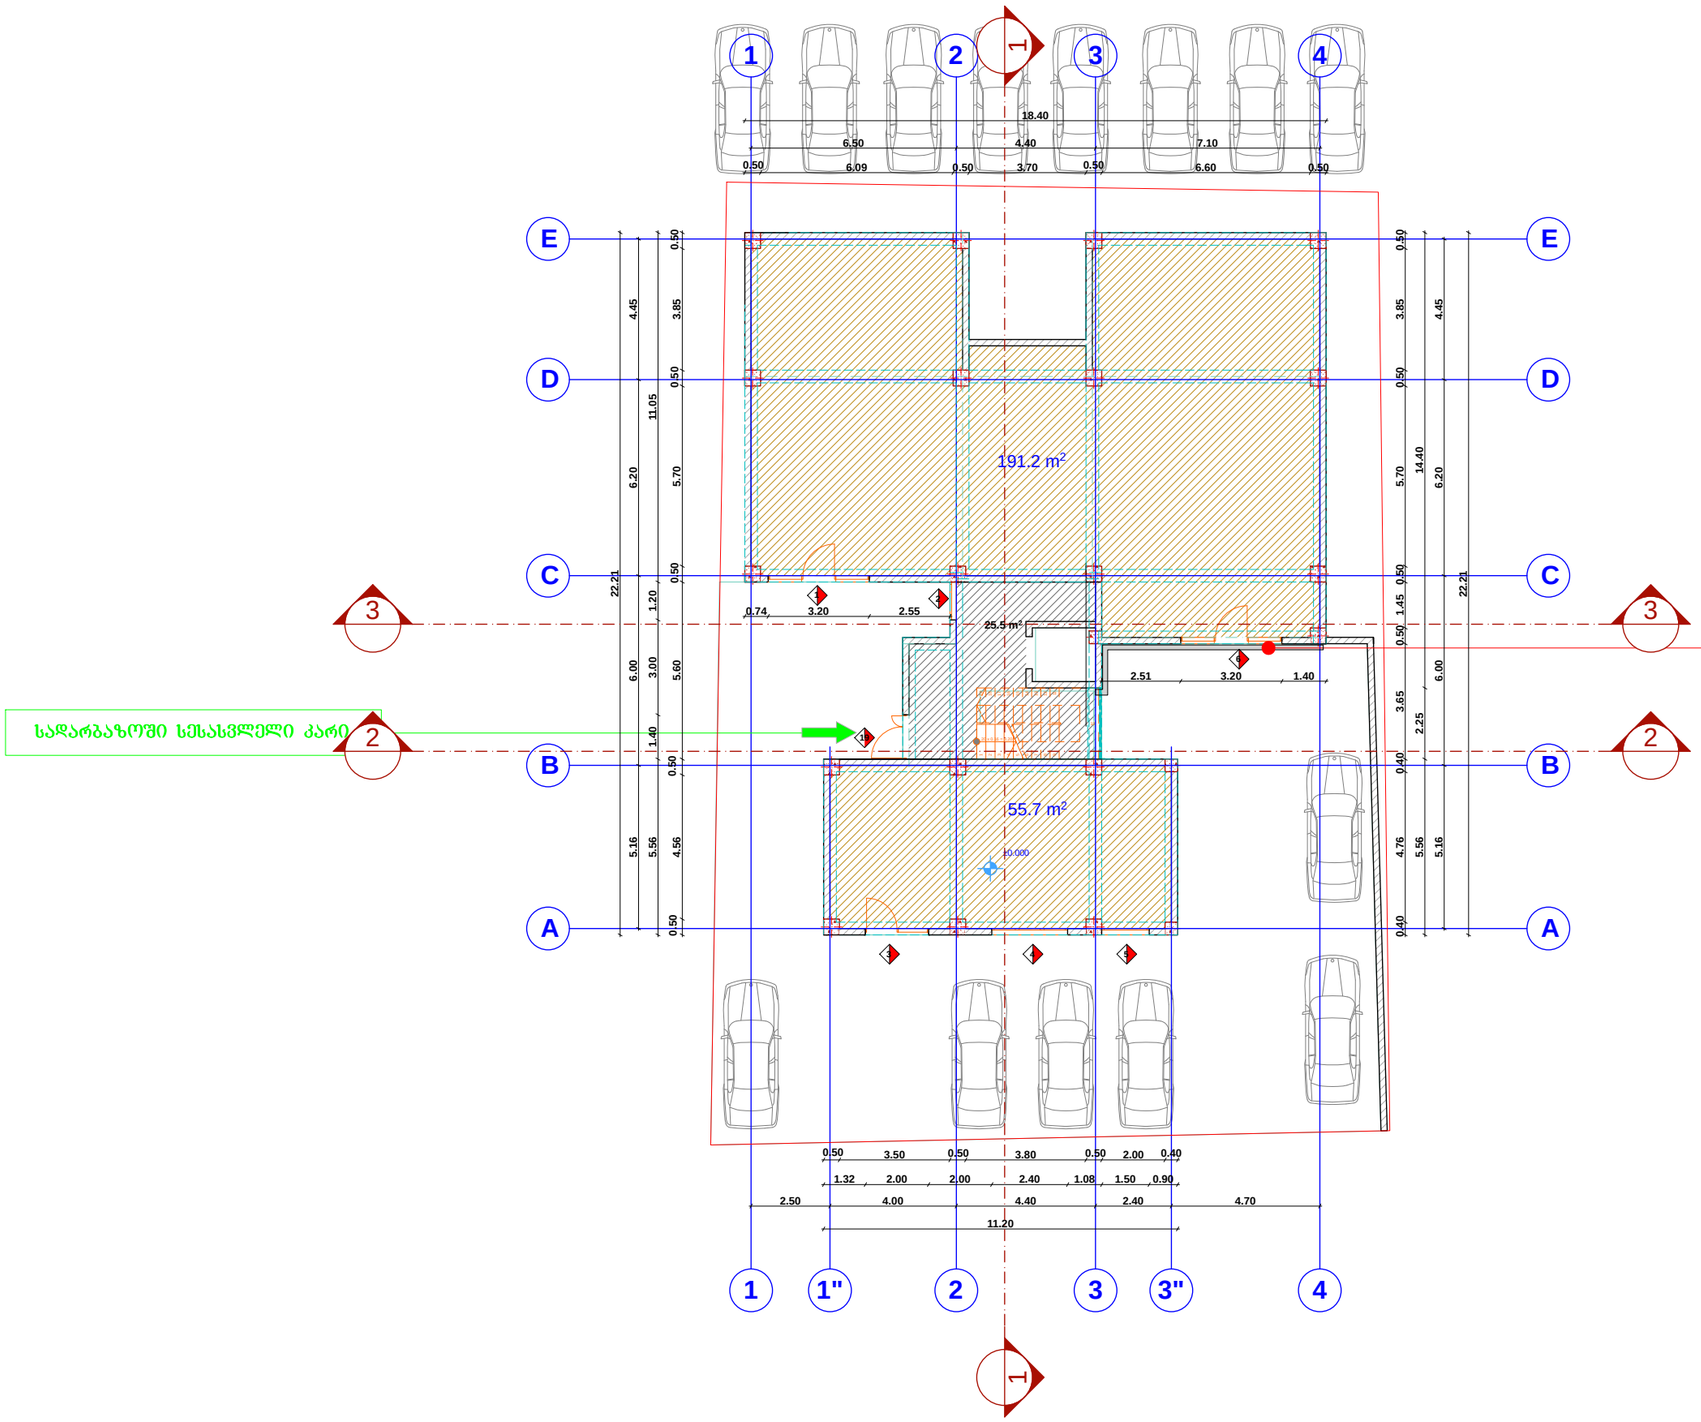
1
2
3
4
18.40
6.50
4.40
7.10
0.50
6.09
0.50
3.70
0.50
6.60
0.50
E
D
C
B
A
191.2 m²
25.5 m²
55.7 m²
0.74
3.20
2.55
2.51
3.20
1.40
3
2
1
1"
2
3
3"
4
0.50
3.50
0.50
3.80
0.50
2.00
0.40
1.32
2.00
2.00
2.40
1.08
1.50
0.90
2.50
4.00
4.40
2.40
4.70
11.20
22.21
11.05
6.20
5.70
14.40
4.45
3.85
6.00
3.00
5.60
1.40
1.20
1.45
3.65
2.25
5.16
5.56
4.56
4.76
0.50
0.40
საპარკინგე ადგილი
საპარკინგე ადგილი
საპარკინგე ადგილი

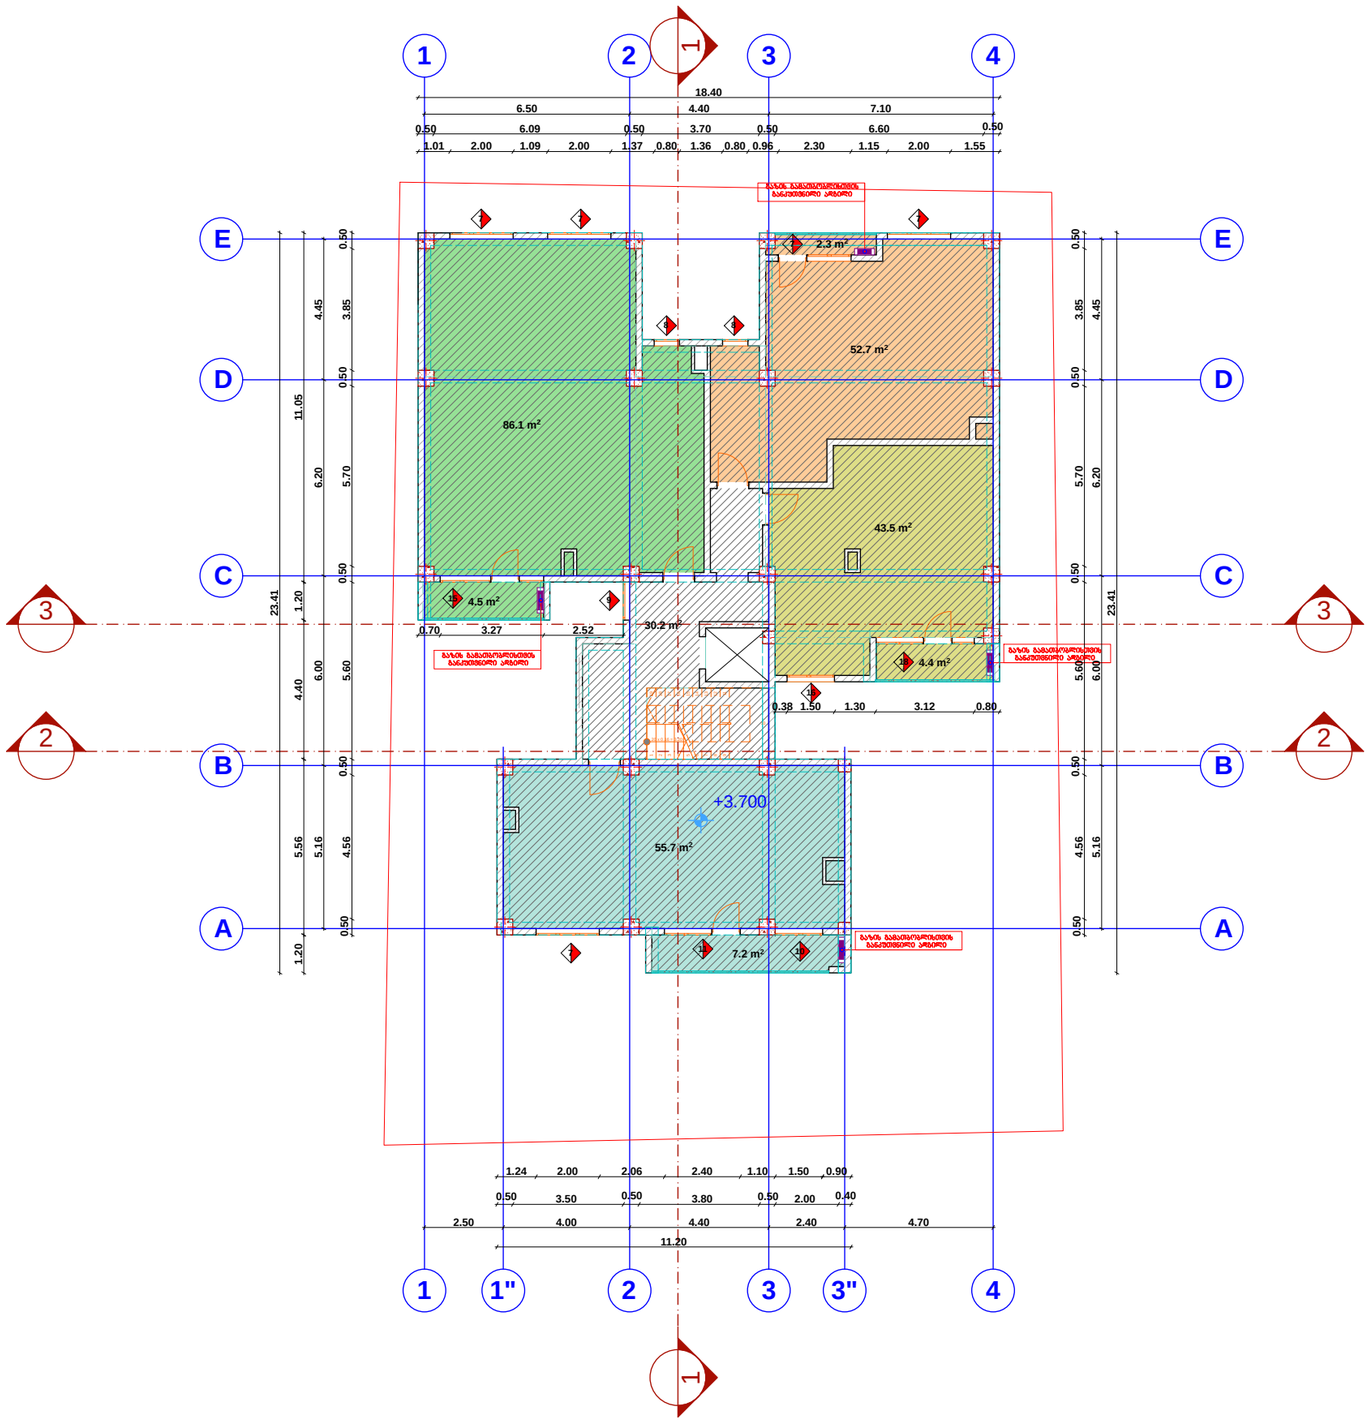

ფორმატი	A-3

პროექტის დასახელება:

დამკვეთი: შპს "დავიდე"

ობიექტის მისამართი: ქ.თბილისი, ვარკეთილი 2-სა და ვაზისუბნის საცხოვრებელ რაიონს შორის, ნაკვ (№14/161)

პირობითი აღნიშვნა:

პროექტის ნაწილი

არქიტექტურული

თანამდებობა	გვარი	ხელმოწერა
დირექტორი	ა.ახვლედიანი	
მთ. არქიტექტორი	ა.ახვლედიანი	
პრ. ავტორი	ა.ახვლედიანი	

შემსრულებელი ორგანიზაცია

Creative House

ფურცლის დასახელება:

ნიშნული +3.700

თარიღი 2015 წ.	მასშ. 1:200
ფურცლების რაოდენობა	
ფურცლის ნომერი №	ა-0

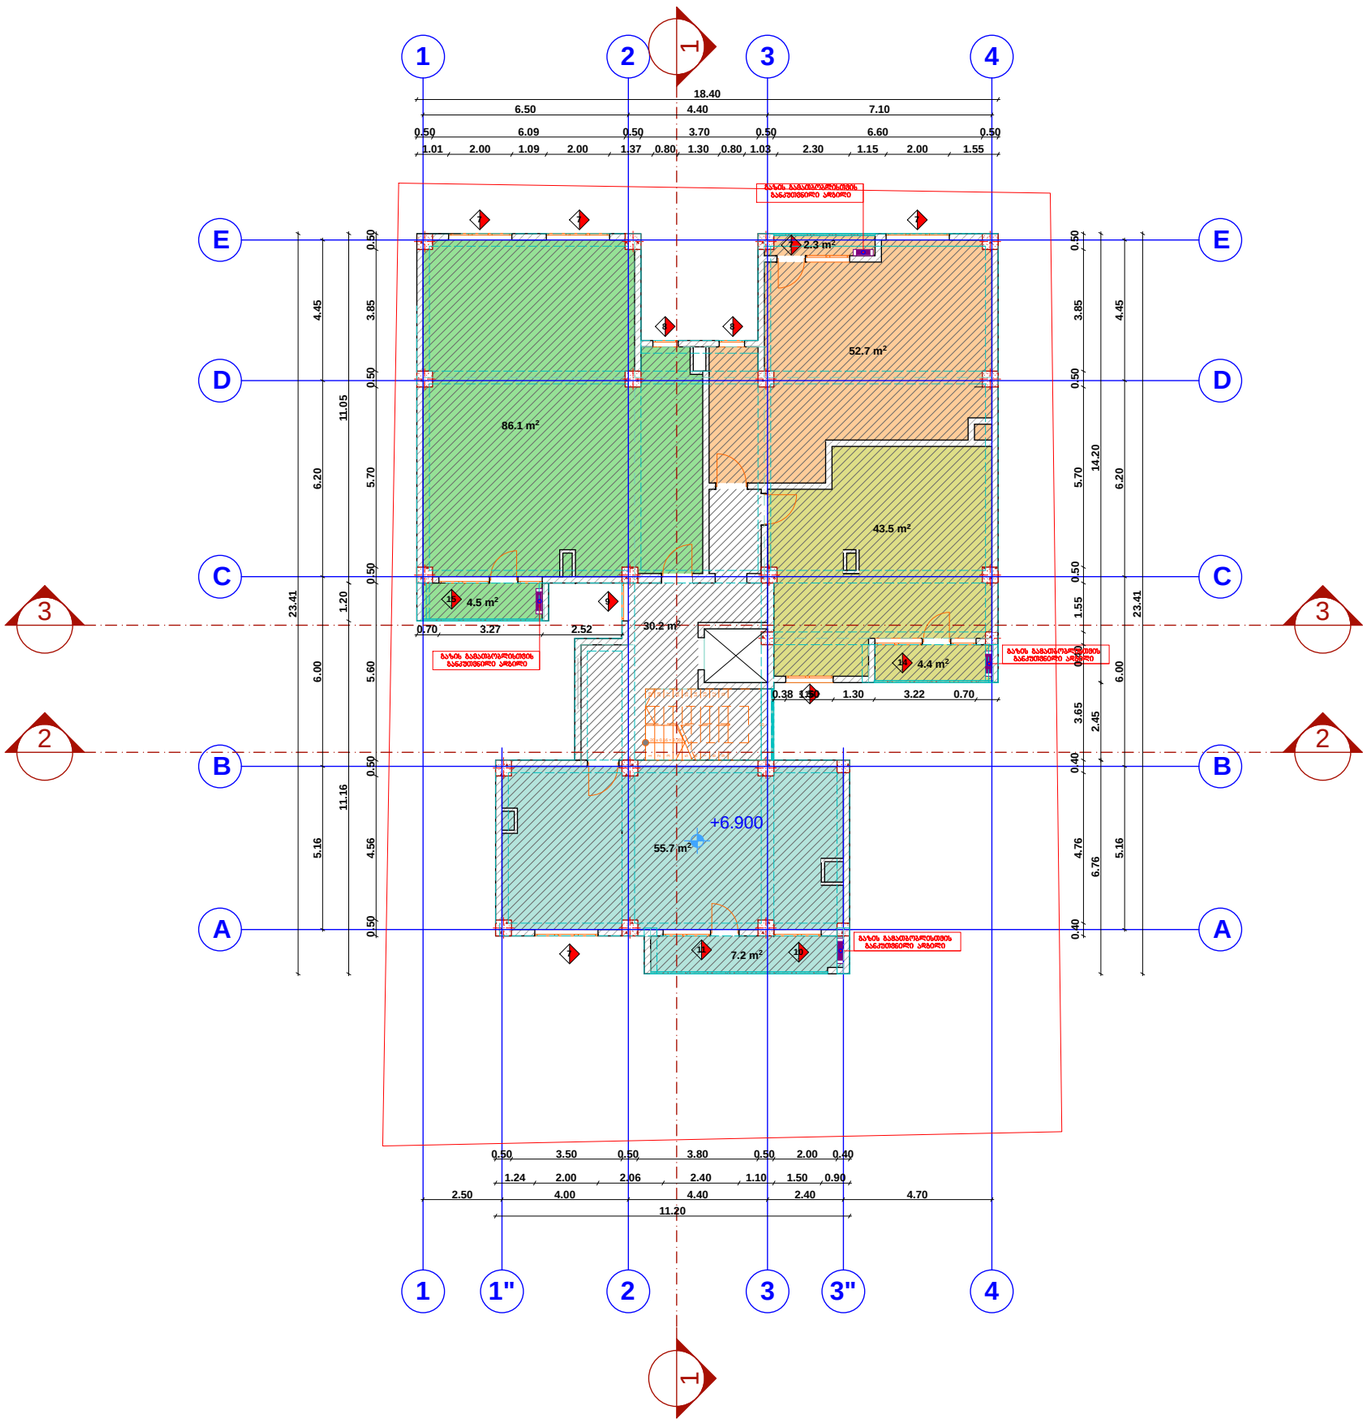

ფორმატი	A-3

პროექტის დასახელება:

დამკვეთი: შპს "დავიდე"

ობიექტის მისამართი: ქ.თბილისი, ვარკეთილი 2-სა და ვაზისუბნის საცხოვრებელ რაიონს შორის, ნაკვ (№14/161)

პირობითი აღნიშვნა:

პროექტის ნაწილი

არქიტექტურული

თანამდებობა	გვარი	ხელმოწერა
დირექტორი	ა.ახვლედიანი	
მთ. არქიტექტორი	ა.ახვლედიანი	
პრ. ავტორი	ა.ახვლედიანი	

შემსრულებელი ორგანიზაცია

Creative House

შურცლის დასახელება:

ნიშნული +6.900

თარიღი 2015 წ.	მასშ. 1:200
შურცლების რაოდენობა	
შურცლის ნომერი №	ა-0

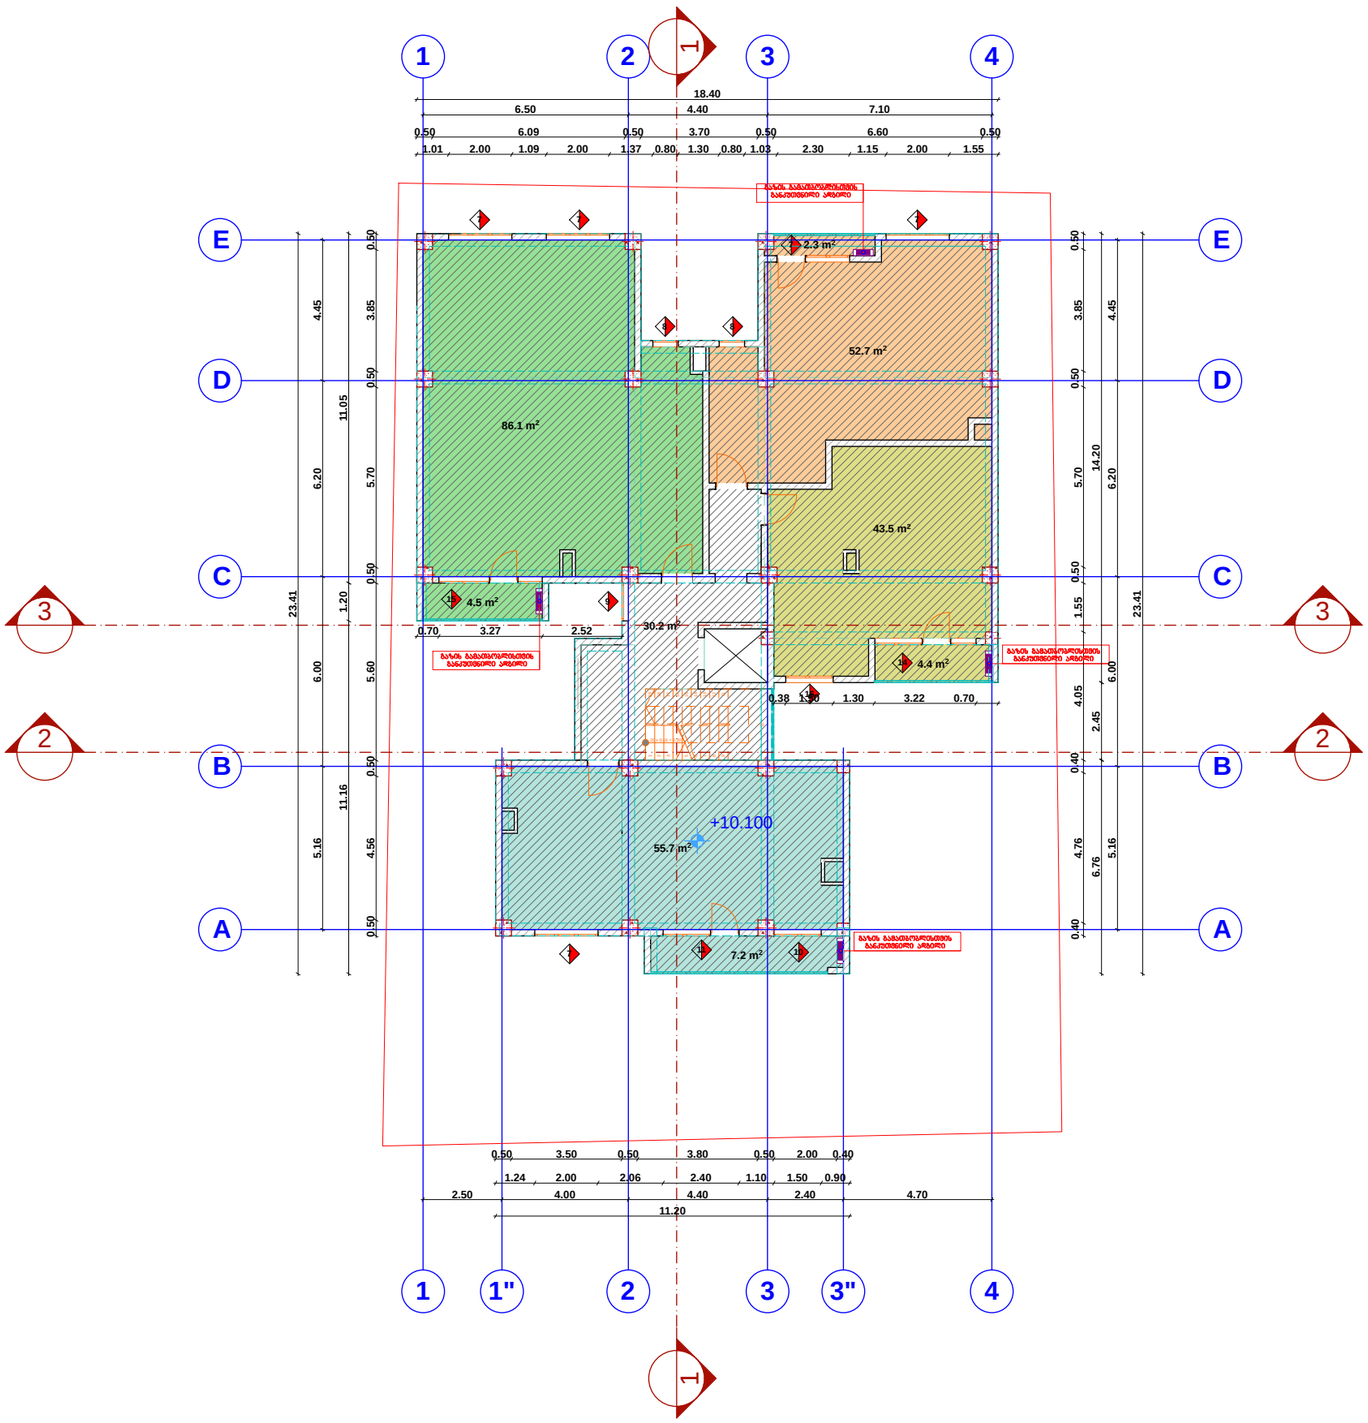

ფორმატი	A-3

პროექტის დასახელება:

დამკვეთი: შპს "დავიდე"

ობიექტის მისამართი: ქ.თბილისი, ვარკეთილი 2-სა და ვაზისუბნის საცხოვრებელ რაიონს შორის, ნაკვ (№14/161)

პირობითი აღნიშვნა:

პროექტის ნაწილი

არქიტექტურული

თანამდებობა	გვარი	ხელმოწერა
დირექტორი	ა.ახვლედიანი	
მთ. არქიტექტორი	ა.ახვლედიანი	
პრ. ავტორი	ა.ახვლედიანი	

შემსრულებელი ორგანიზაცია

Creative House

შურცლის დასახელება:

ნიშნული +10.100

თარიღი 2015 წ.	მასშ. 1:200
შურცლების რაოდენობა	
შურცლის ნომერი №	ა-0

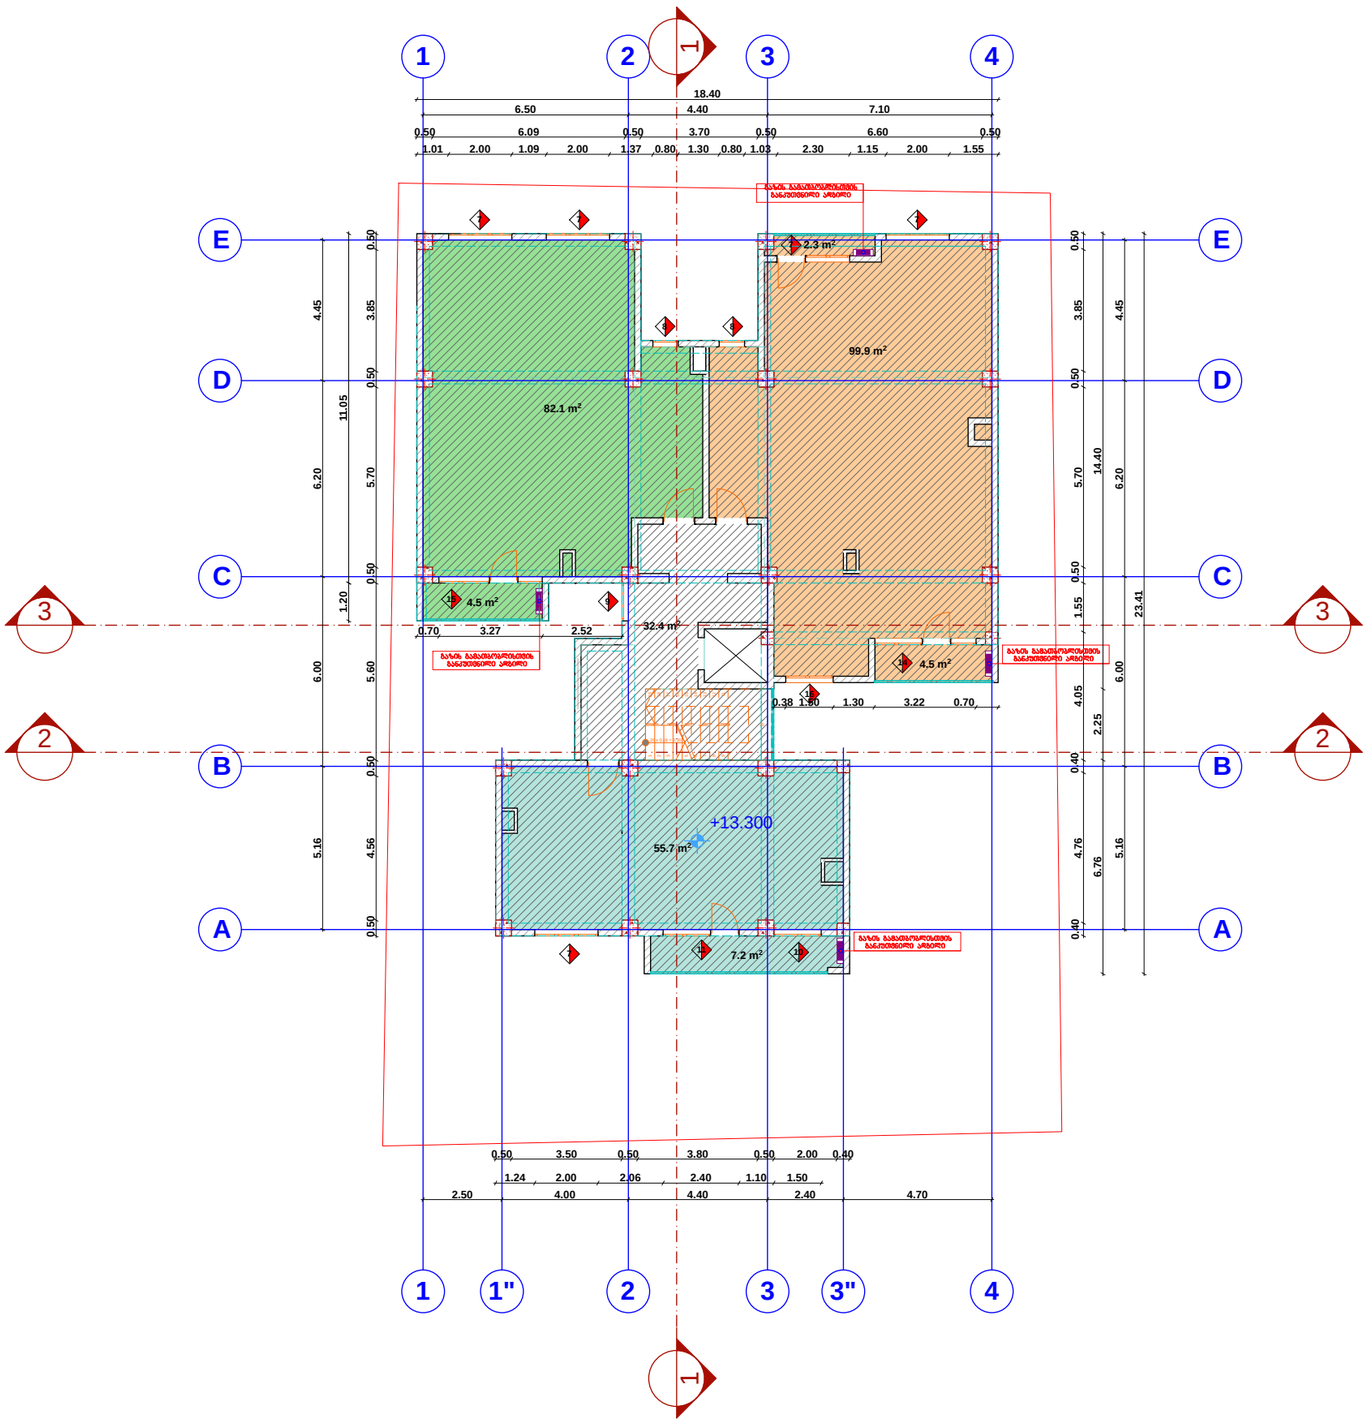

ფორმატი	A-3

პროექტის დასახელება:

დამკვეთი: შპს "დავიდე"

ობიექტის მისამართი: ქ.თბილისი, ვარკეთილი 2-სა და ვაზისუბნის საცხოვრებელ რაიონს შორის, ნაკვ (№14/161)

პირობითი აღნიშვნა:

პროექტის ნაწილი

არქიტექტურული

თანამდებობა	გვარი	ხელმოწერა
დირექტორი	ა.ახვლედიანი	
მთ. არქიტექტორი	ა.ახვლედიანი	
პრ. ავტორი	ა.ახვლედიანი	

შემსრულებელი ორგანიზაცია

Creative House

ფურცლის დასახელება:

ნიშნული +13.300

თარიღი 2015 წ.	მასშ. 1:200
ფურცლების რაოდენობა	
ფურცლის ნომერი №	ა-0

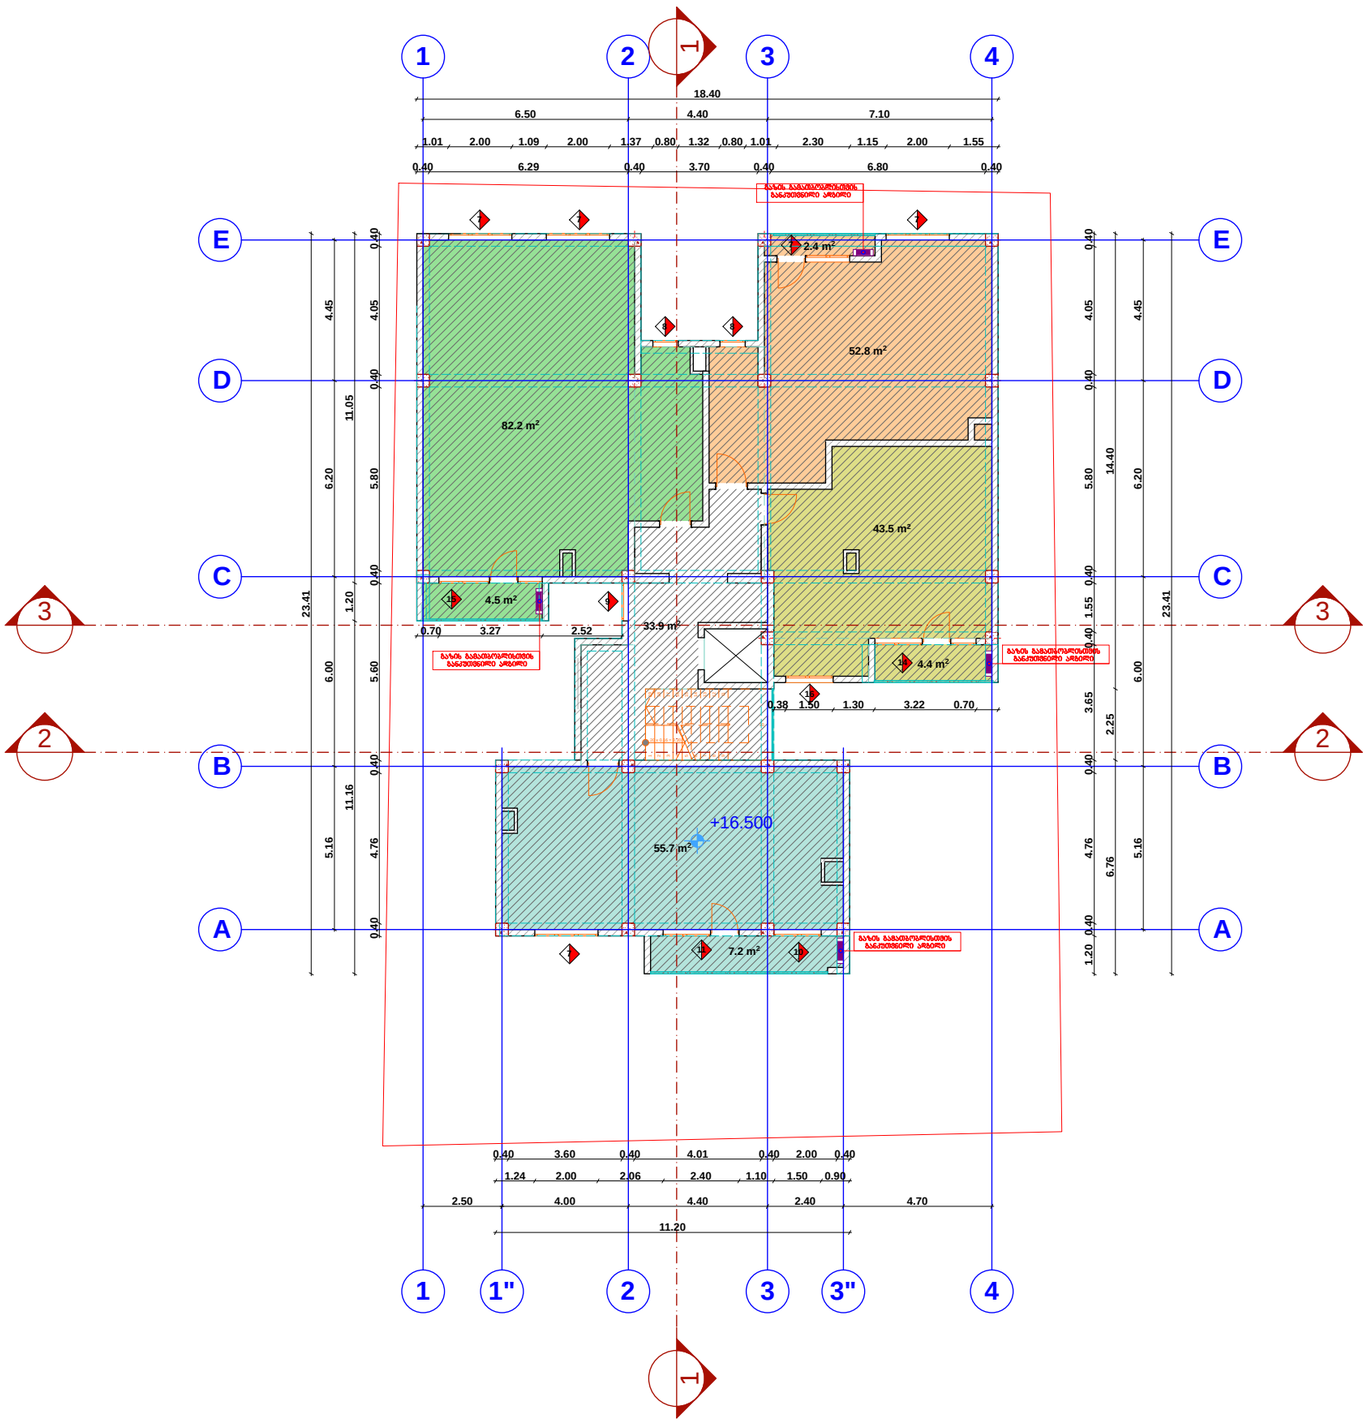

ფორმატი	A-3

პროექტის დასახელება:

დამკვეთი: შპს "დავიდე"

ობიექტის მისამართი: ქ.თბილისი, ვარკეთილი 2-სა და ვაზისუბნის საცხოვრებელ რაიონს შორის, ნაკვ (№14/161)

პირობითი აღნიშვნა:

პროექტის ნაწილი

არქიტექტურული

თანამდებობა	გვარი	ხელმოწერა
დირექტორი	ა.ახვლედიანი	
მთ. არქიტექტორი	ა.ახვლედიანი	
პრ. ავტორი	ა.ახვლედიანი	

შემსრულებელი ორგანიზაცია

Creative House

ფურცლის დასახელება:

ნიშნული +16.500

თარიღი 2015 წ.	მასშ. 1:200
ფურცლების რაოდენობა	
ფურცლის ნომერი №	ა-0

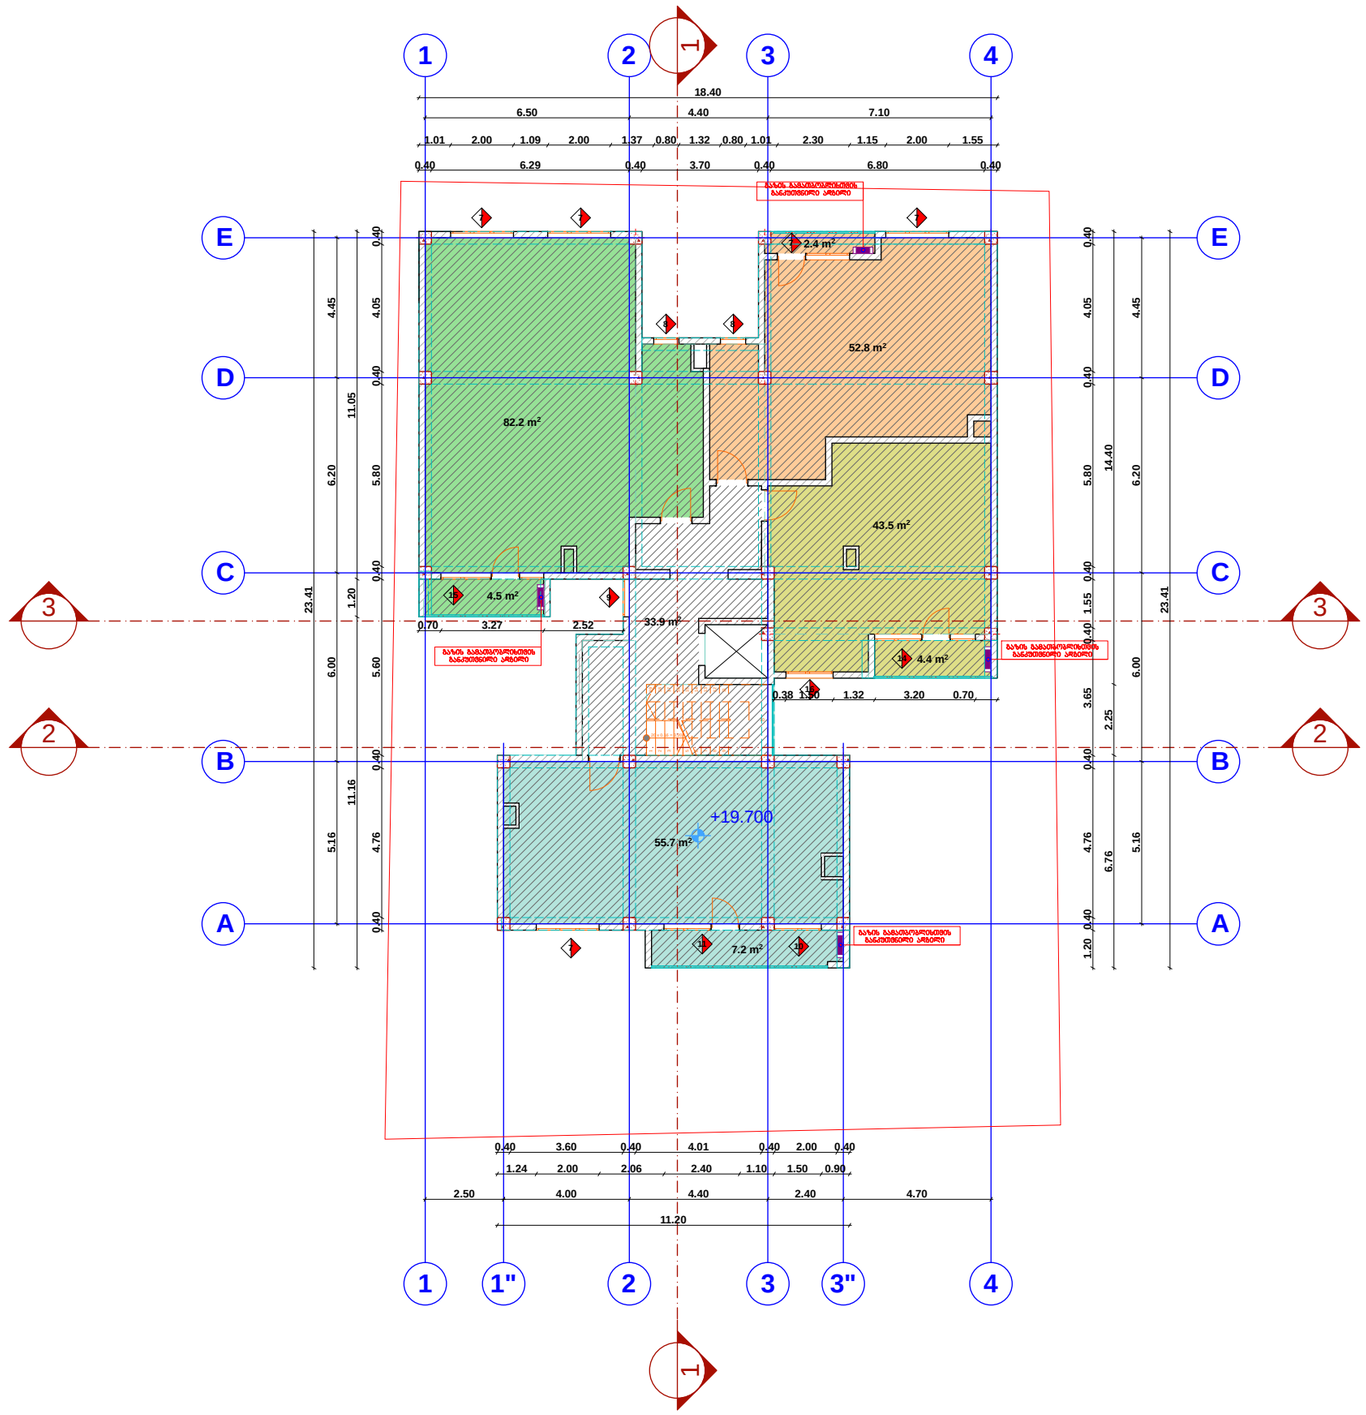

ფორმატი	A-3

პროექტის დასახელება:

დამკვეთი: შპს "დავიდე"

ობიექტის მისამართი: ქ.თბილისი, ვარკეთილი 2-სა და ვაზისუბნის საცხოვრებელ რაიონს შორის, ნაკვ (№14/161)

პირობითი აღნიშვნა:

პროექტის ნაწილი

არქიტექტურული

თანამდებობა	გვარი	ხელმოწერა
დირექტორი	ა.ახვლედიანი	
მთ. არქიტექტორი	ა.ახვლედიანი	
პრ. ავტორი	ა.ახვლედიანი	

შემსრულებელი ორგანიზაცია

Creative House

ფურცლის დასახელება:

ნიშნული +19.700

თარიღი 2015 წ.	მასშ. 1:200
ფურცლების რაოდენობა	
ფურცლის ნომერი №	ა-0

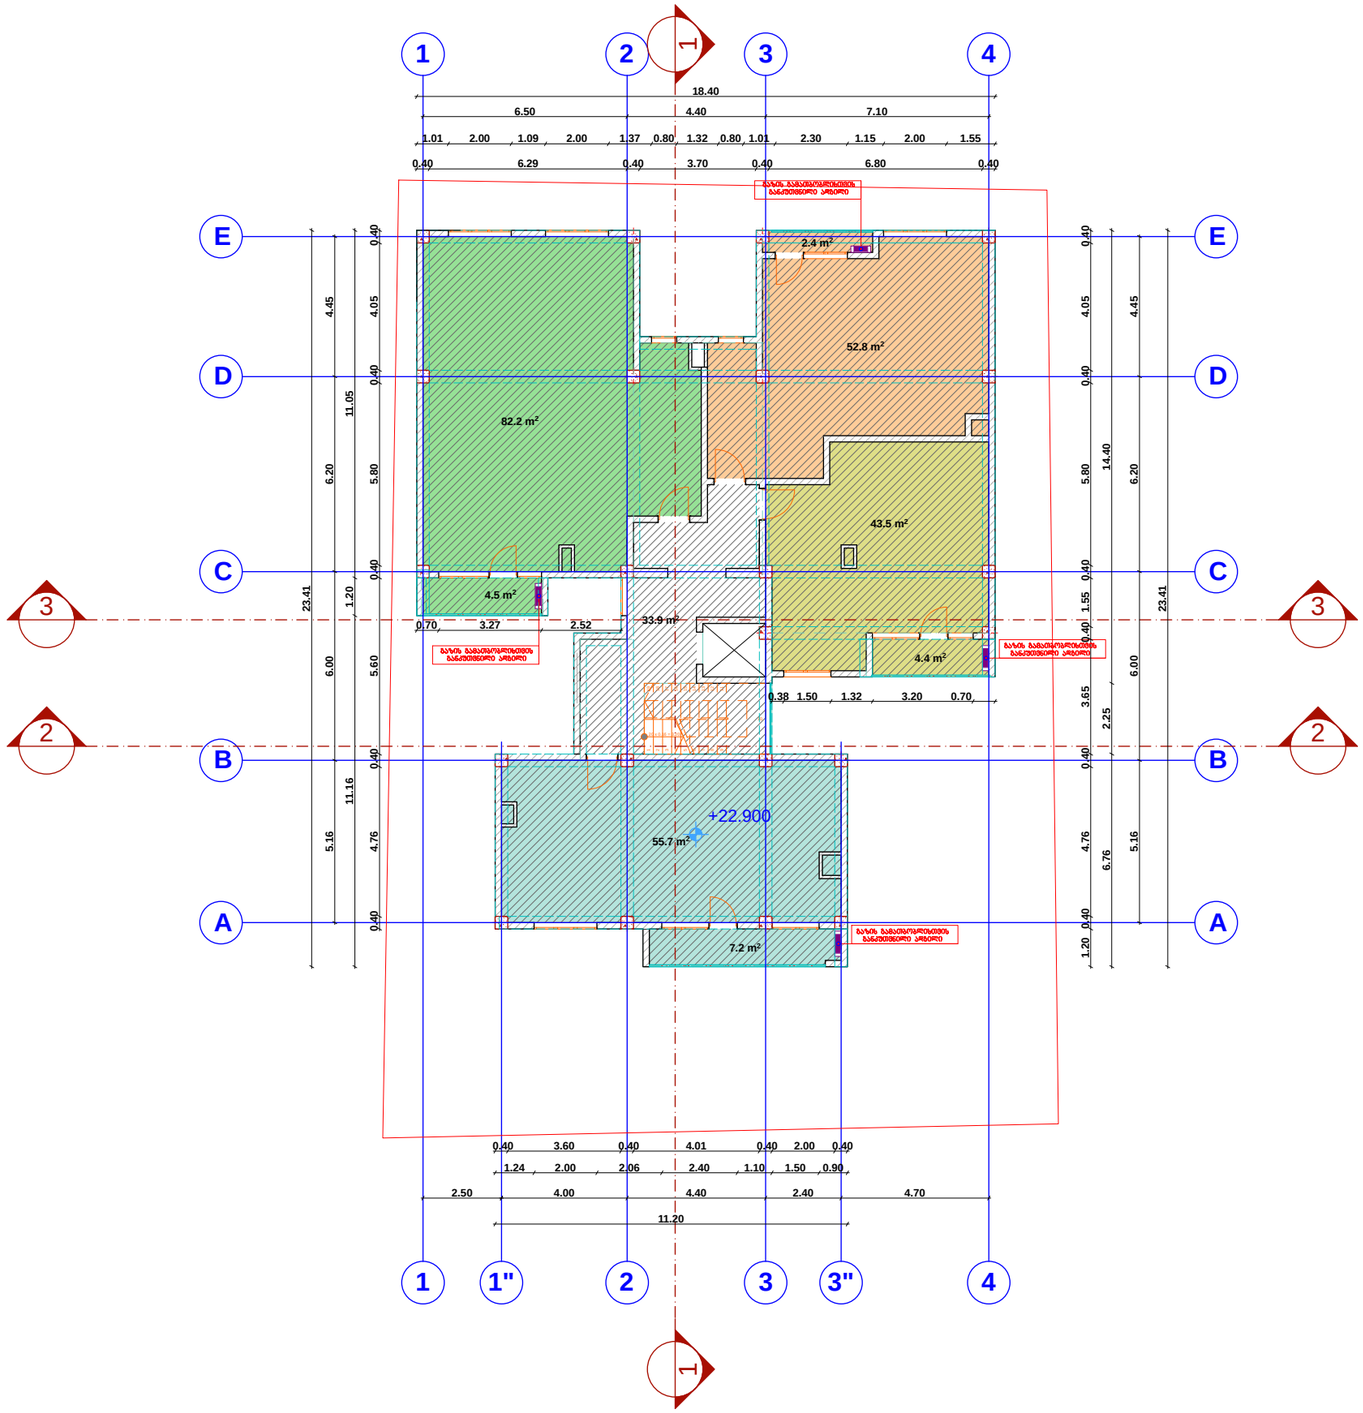

ფორმატი	A-3

პროექტის დასახელება:

დამკვეთი: შპს "დავიდე"

ობიექტის მისამართი: ქ.თბილისი, ვარკეთილი 2-სა და ვაზისუბნის საცხოვრებელ რაიონს შორის, ნაკვ (№14/161)

პირობითი აღნიშვნა:

პროექტის ნაწილი

არქიტექტურული

თანამდებობა	გვარი	ხელმოწერა
დირექტორი	ა.ახვლედიანი	
მთ. არქიტექტორი	ა.ახვლედიანი	
პრ. ავტორი	ა.ახვლედიანი	

შემსრულებელი ორგანიზაცია

Creative House

ფურცლის დასახელება:

ნიშნული +22.900

თარიღი 2015 წ.	მასშ. 1:200
ფურცლების რაოდენობა	
ფურცლის ნომერი №	ა-0

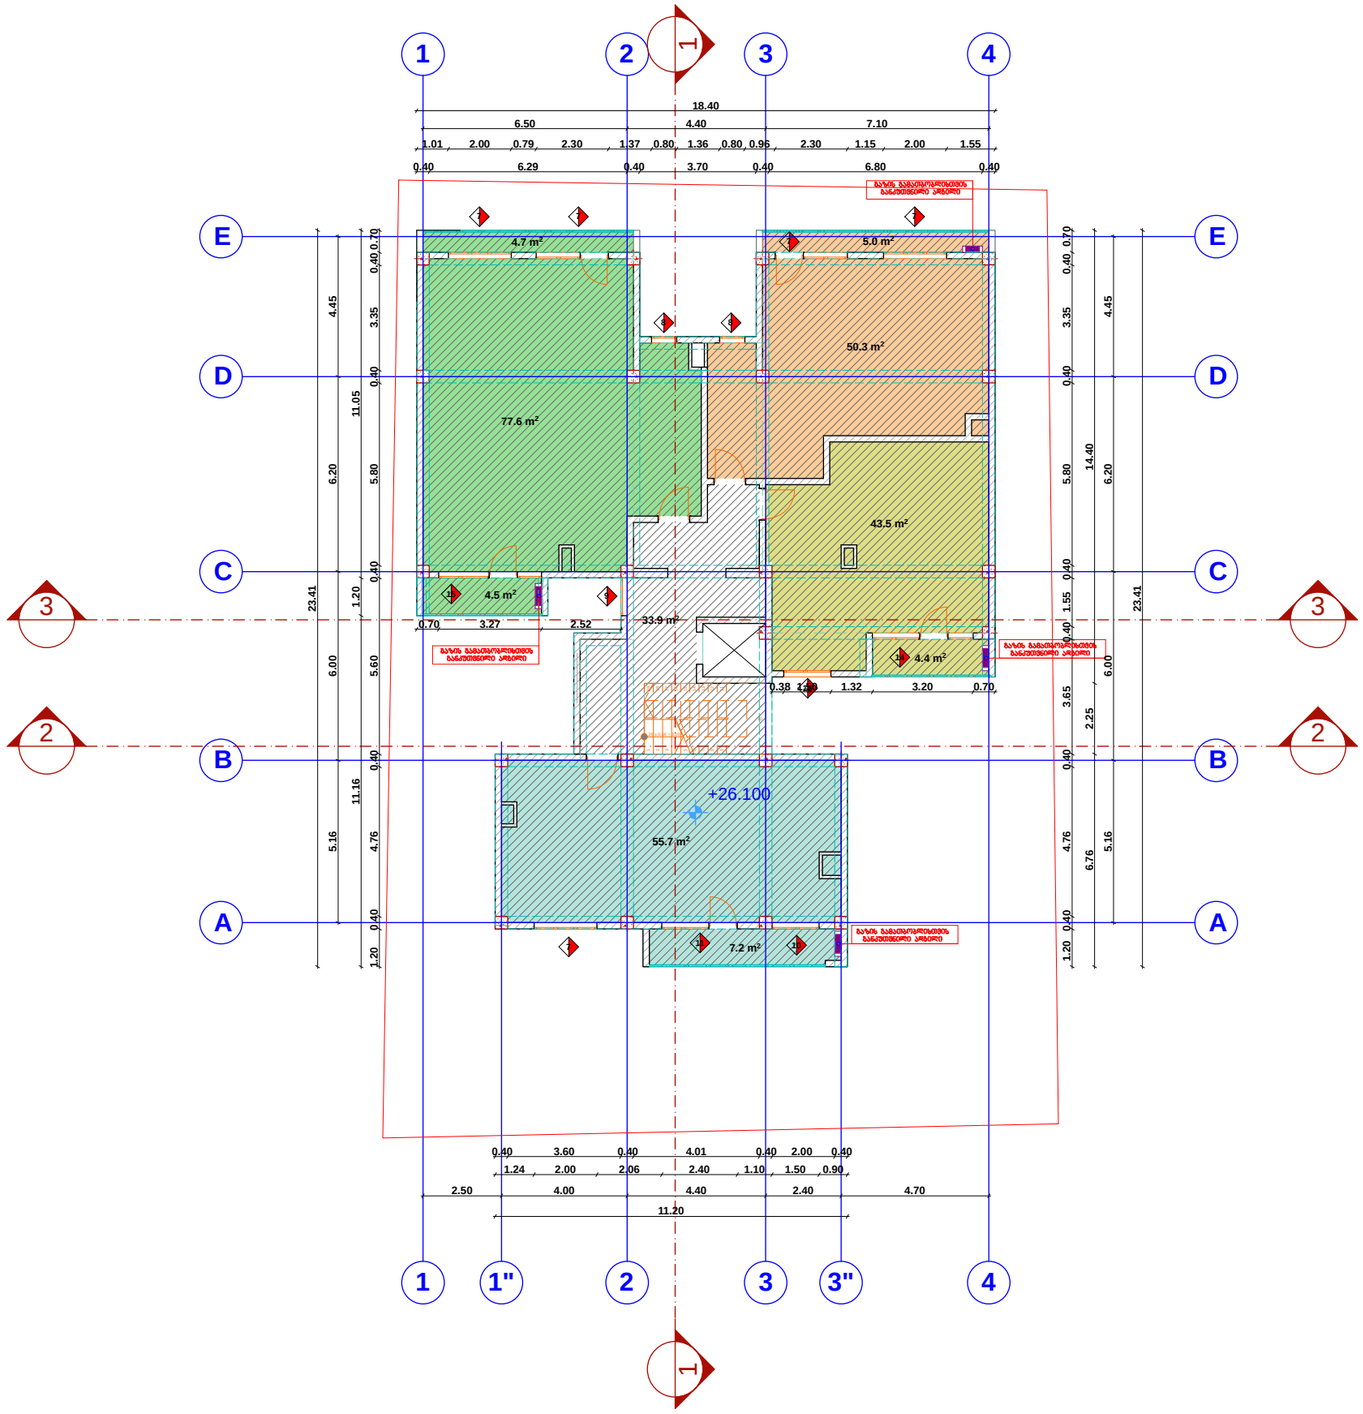

ფორმატი	A-3

პროექტის დასახელება:

დამკვეთი: შპს "დავიდე"

ობიექტის მისამართი: ქ.თბილისი, ვარკეთილი 2-სა და ვაზისუბნის საცხოვრებელ რაიონს შორის, ნაკვ (№14/161)

პირობითი აღნიშვნა:

პროექტის ნაწილი

არქიტექტურული

თანამდებობა	გვარი	ხელმოწერა
დირექტორი	ა.ახვლედიანი	
მთ. არქიტექტორი	ა.ახვლედიანი	
პრ. ავტორი	ა.ახვლედიანი	

შემსრულებელი ორგანიზაცია

Creative House

ფურცლის დასახელება:

ნიშნული +26.100

თარიღი 2015 წ.	მასშ. 1:200
ფურცლების რაოდენობა	
ფურცლის ნომერი №	ა-0

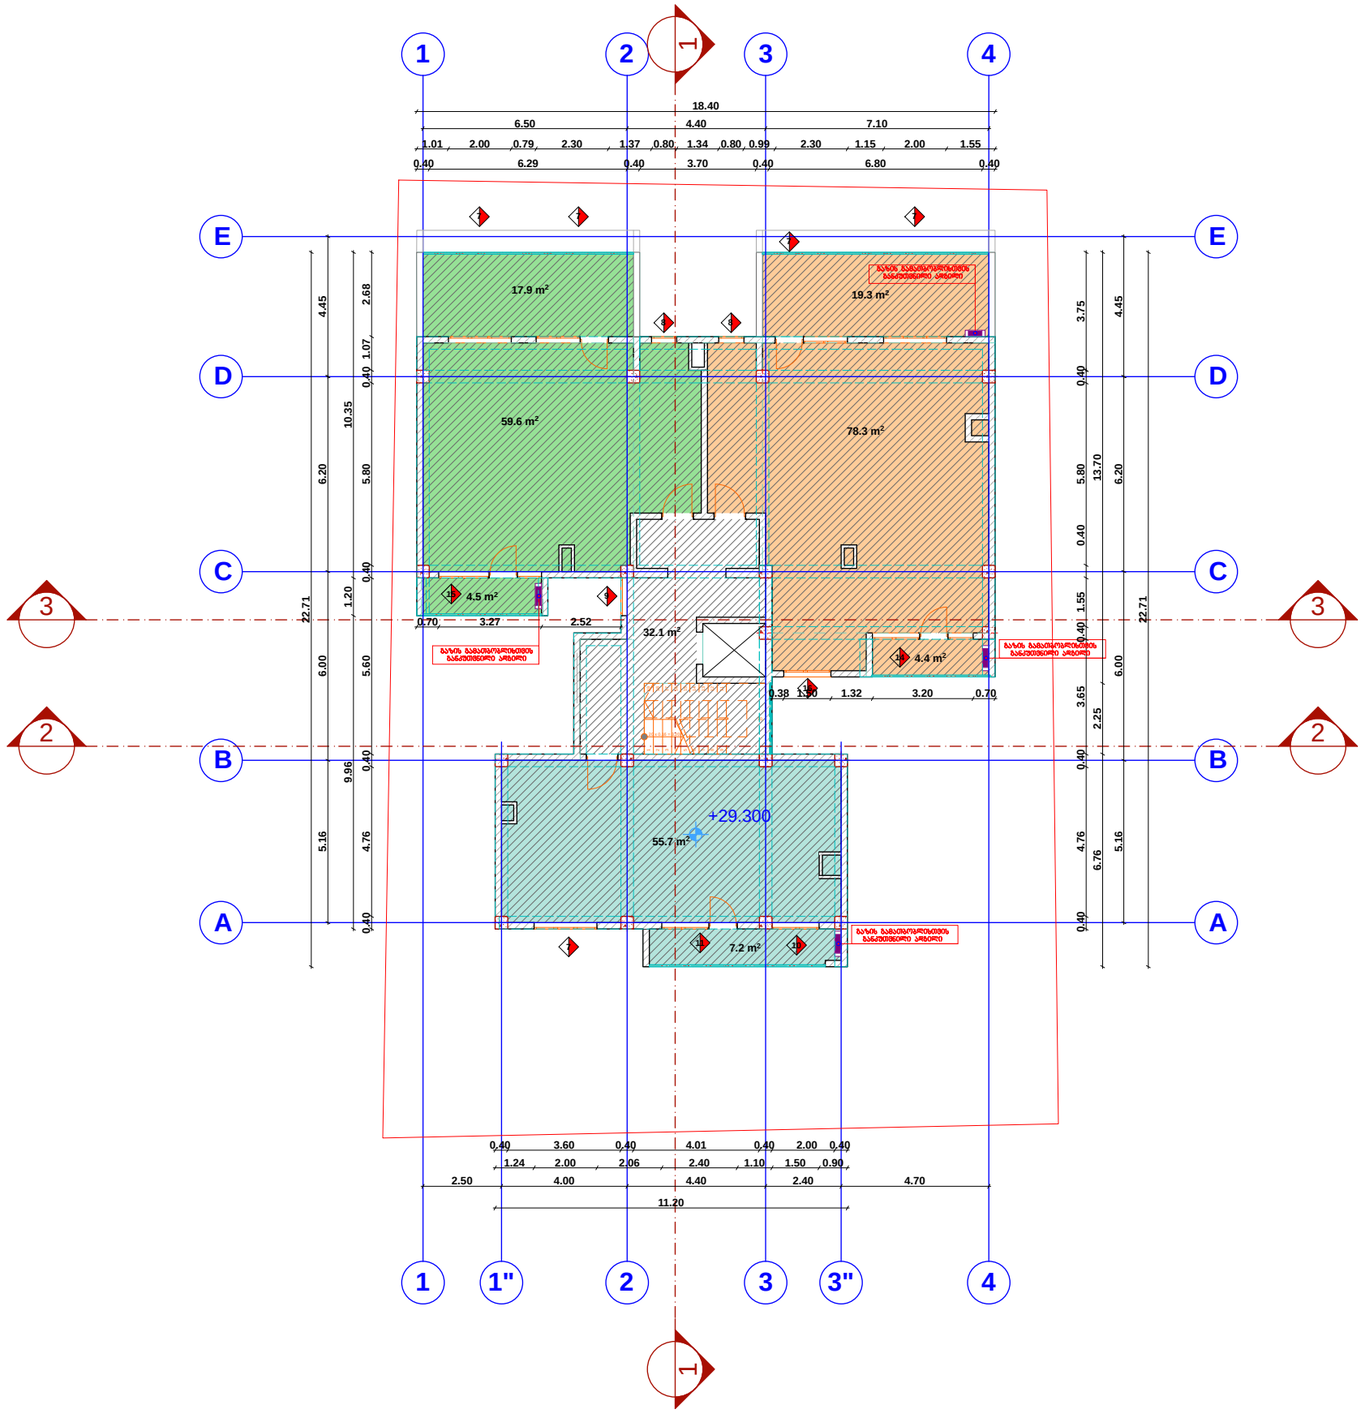

ფორმატი	A-3

პროექტის დასახელება:

დამკვეთი: შპს "დავიდე"

ობიექტის: ქ.თბილისი, ვარკეთილი 2-სა და ვაზისუბნის საცხოვრებელ რაიონს შორის, ნაკვ (№14/161)

პირობითი აღნიშვნა:

პროექტის ნაწილი

არქიტექტურული

თანამდებობა	გვარი	ხელმოწერა
დირექტორი	ა.ახვლედიანი	
მთ. არქიტექტორი	ა.ახვლედიანი	
პრ. ავტორი	ა.ახვლედიანი	

შემსრულებელი ორგანიზაცია

Creative House

ფურცლის დასახელება:

ნიშნული +29.300

თარიღი 2015 წ.	მასშ. 1:200
ფურცლების რაოდენობა	
ფურცლის ნომერი №	ა-0

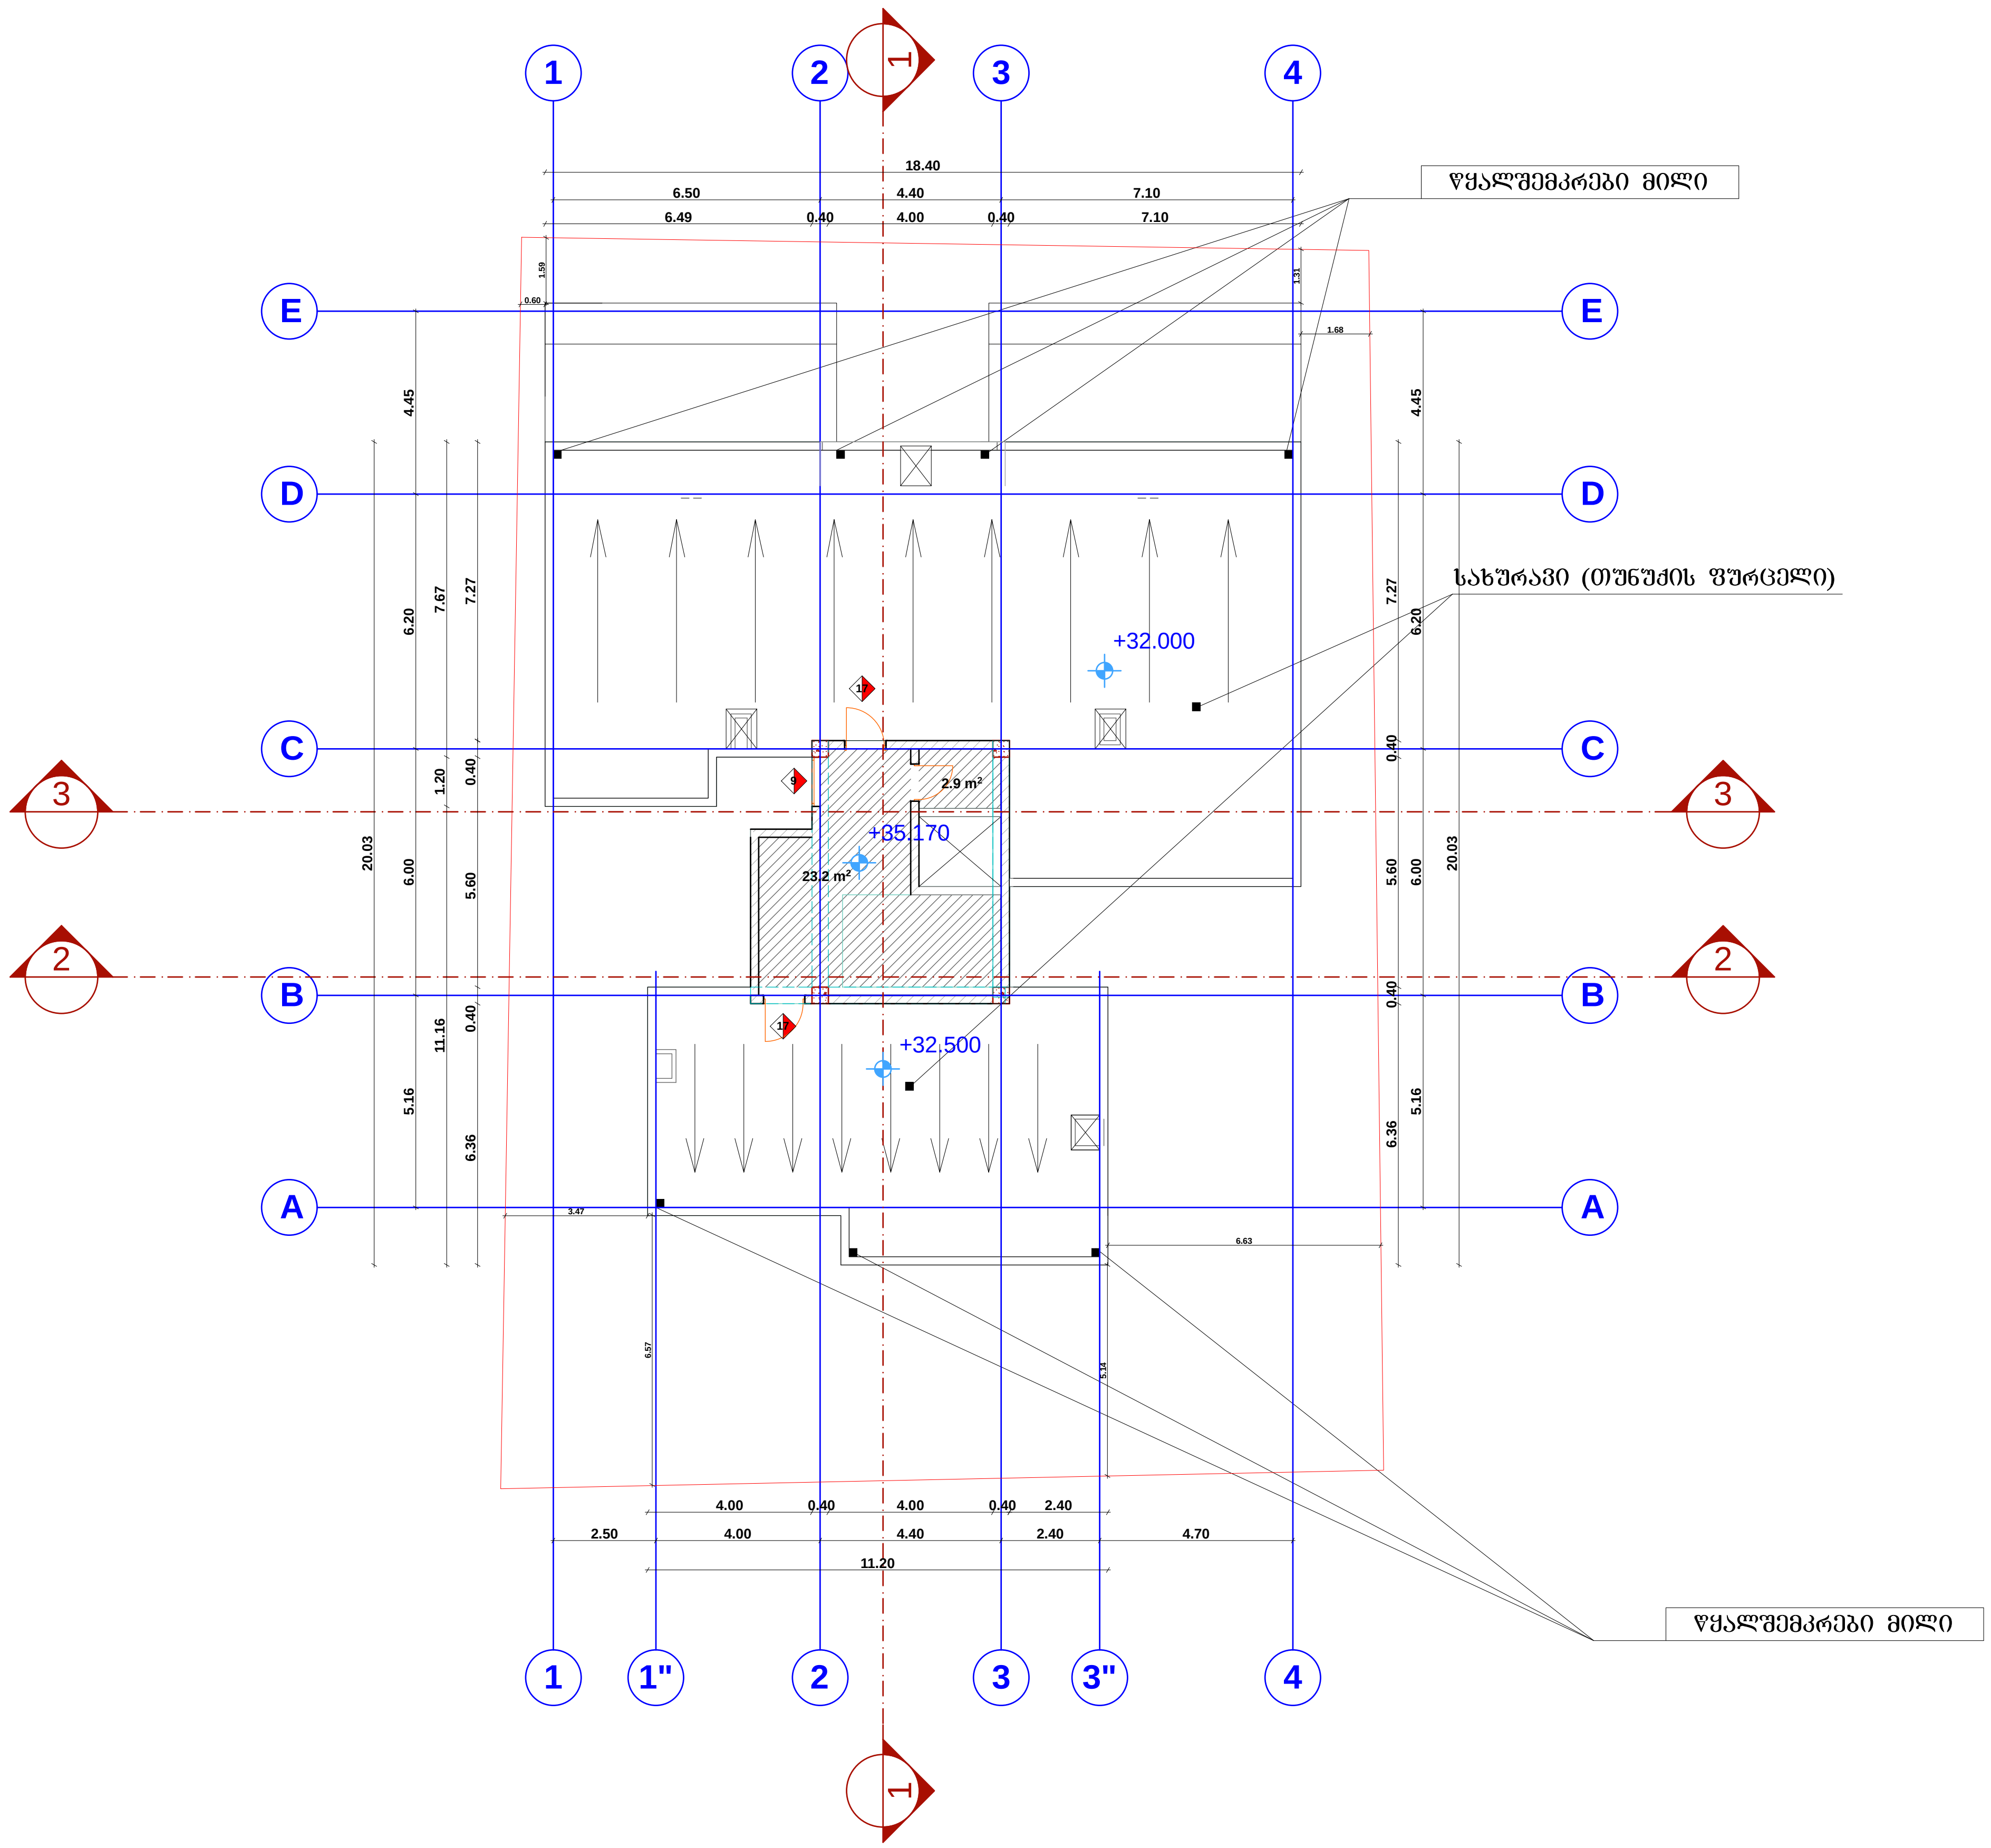

ფორმატი	A-3

პროექტის დასახელება:

დამკვეთი: შპს "დავიდე"

ისამართი: ქ.თბილისი, ვარკეთილი 2-სა და ვაზისუბნის საცხოვრებელ რაიონს შორის, ნაკვ (№14/161)

პირობითი აღნიშვნა:

პროექტის ნაწილი

არქიტექტურული

თანამდებობა	გვარი	ხელმოწერა
დირექტორი	აახვლედიანი	
მთ. არქიტექტორი	აახვლედიანი	
პრ. ავტორი	აახვლედიანი	

შემსრულებელი ორგანიზაცია

Creative House

ფურცლის დასახელება:

სახურავის გეგმა

თარიღი 2015 წ.	მასშ. 1:200
ფურცლების რაოდენობა	
ფურცლის ნომერი №	ა-0

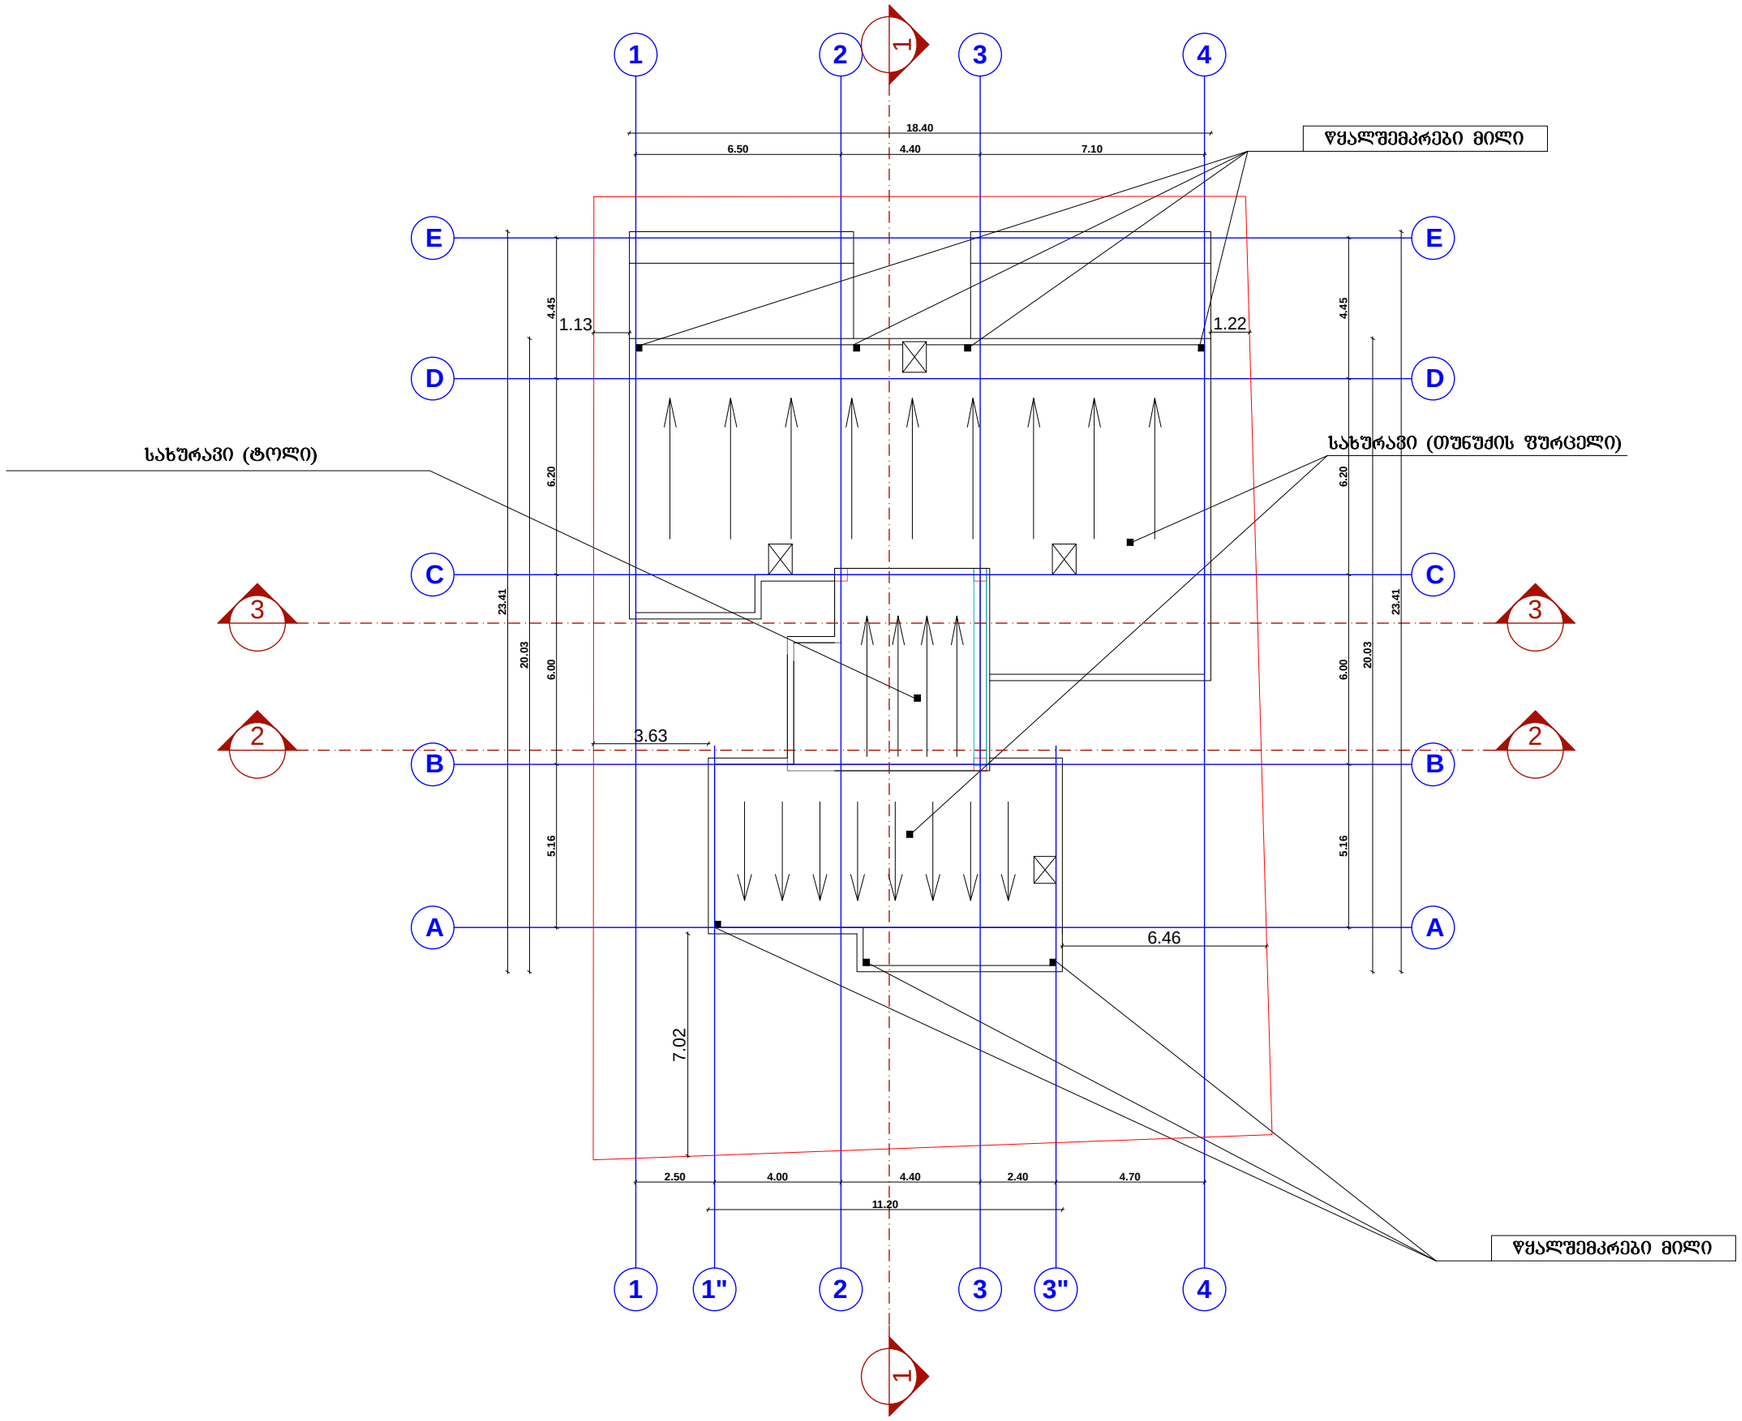

ფორმატი	A-3

პროექტის დასახელება:

დამკვეთი: შპს "დავიდე"

ობიექტი: ქ.თბილისი, ვარკეთილი 2-სა და ვაზისუბნის საცხოვრებელ რაიონს შორის, ნაკვ (№14/161)

პირობითი აღნიშვნა:

პროექტის ნაწილი

არქიტექტურული

თანამდებობა	გვარი	ხელმოწერა
დირექტორი	ა.ახვლედიანი	
მთ. არქიტექტორი	ა.ახვლედიანი	
პრ. ამტორი	ა.ახვლედიანი	

შემსრულებელი ორგანიზაცია

Creative House

ფურცლის დასახელება:

კიბეს უჯრედის სახურავის გეგმა

თარიღი 2015 წ.	მასშ. 1:200
ფურცლების რაოდენობა	
ფურცლის ნომერი №	ა-0