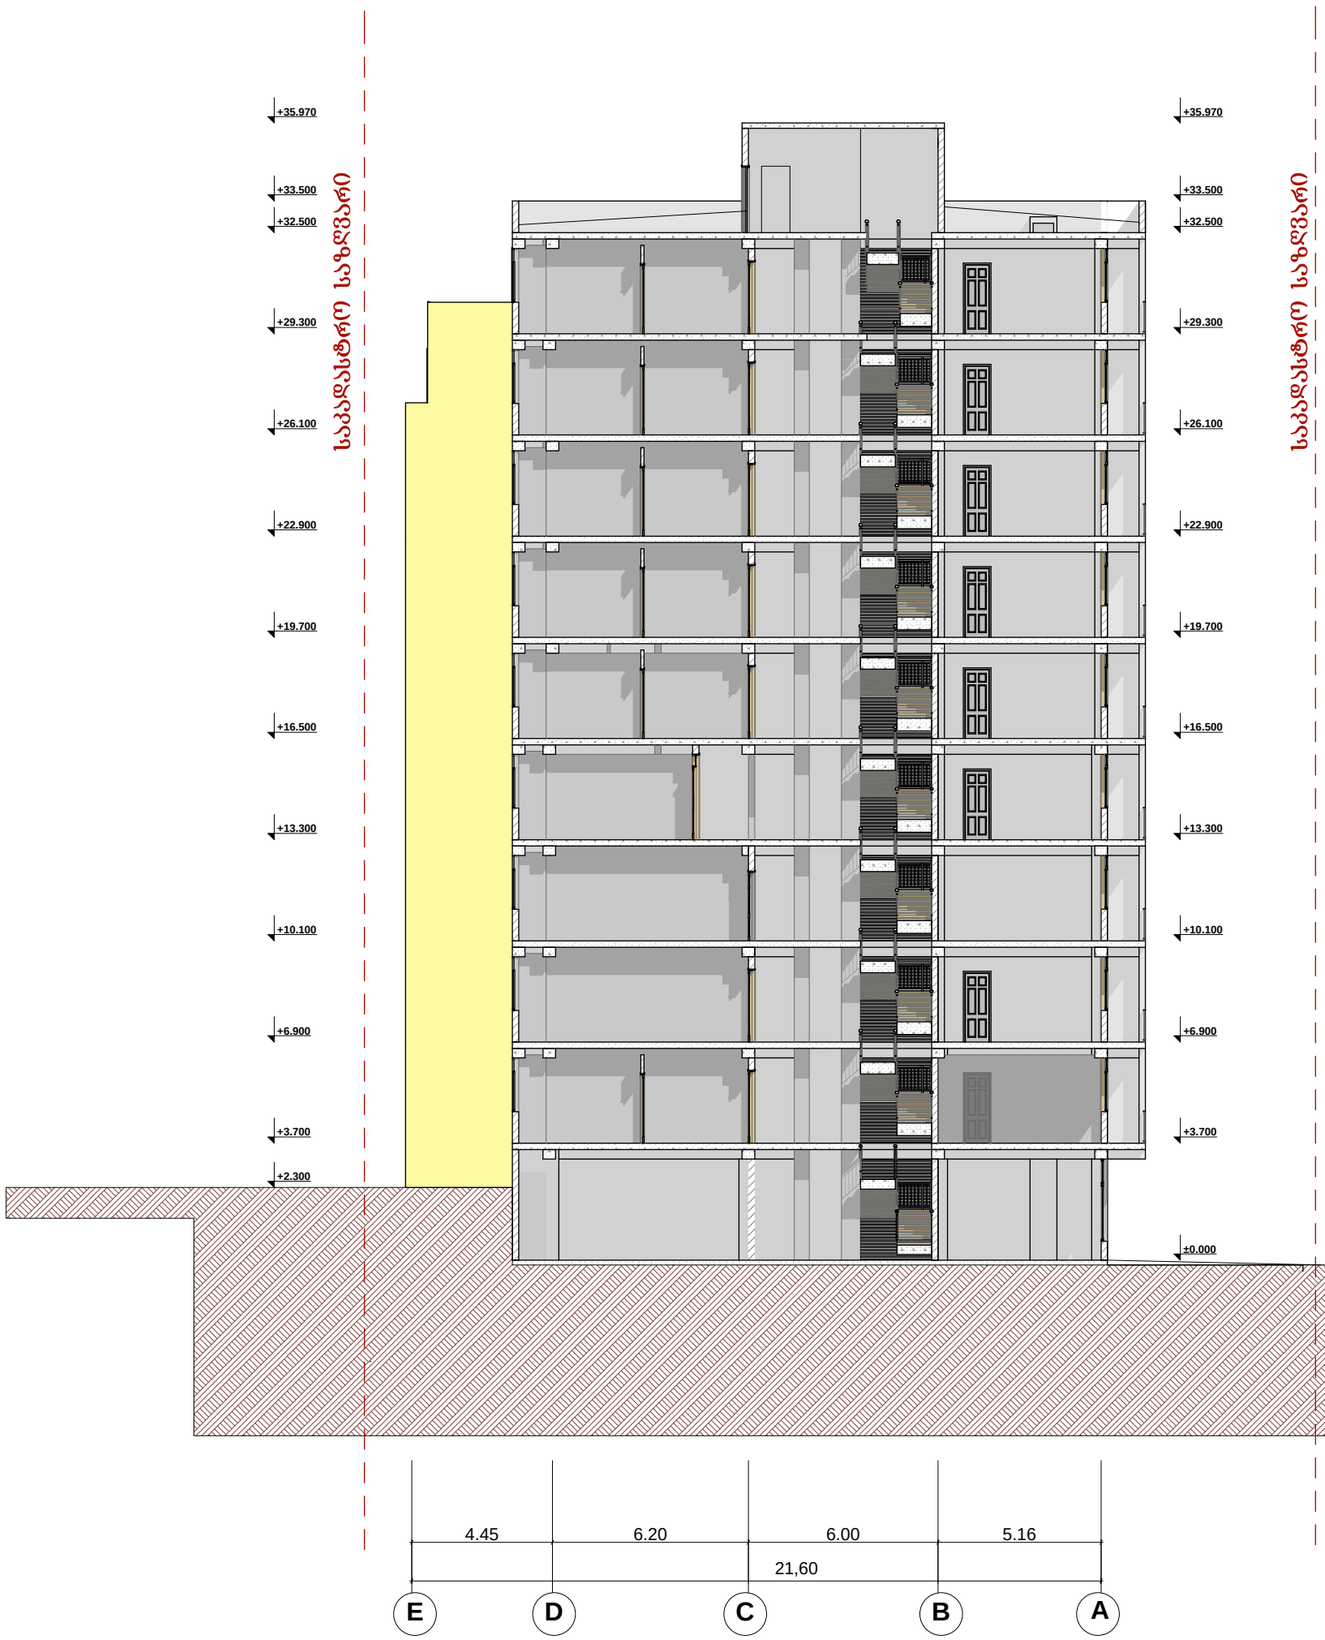

ფორმატი	A-3

პირობითი აღნიშვნა:

დამკვეთი: შპს "დავიდე"

მისამართი: ქ.თბილისი, ზემო კლატოს მიმდებარედ ნაკვეთი 05/064

პროექტის დასახელება:
მრავალბინიანი
საცხოვრებელი სახლი

პროექტის ნაწილი

არქიტექტურული

თანამდებობა	გვარი	ხელმოწერა
დირექტორი	ა.ახვლედიანი	
მთ. არქიტექტორი	ა.ახვლედიანი	
პრ. ავტორი	ა.ახვლედიანი	

შემსრულებელი ორგანიზაცია

Creative House

ფურცლის დასახელება:

ჭრილი 1-1

თარიღი 2015 წ.	მასშ. 1:200
ფურცლების რაოდენობა	
ფურცლის ნომერი №	ა-0

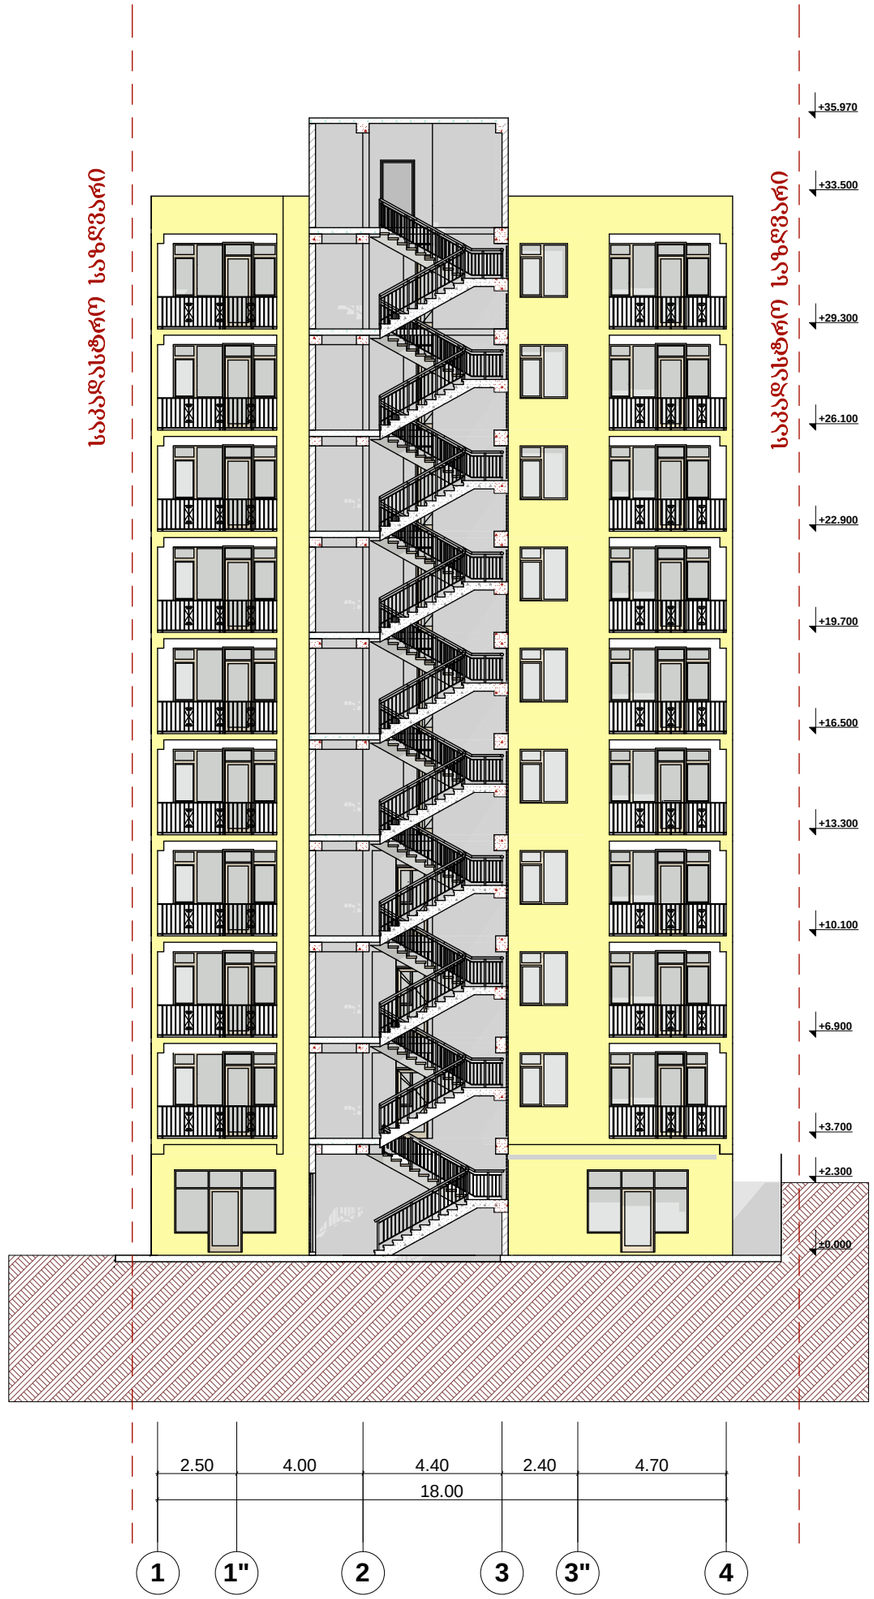

ფორმატი	A-3

პირობითი აღნიშვნა:

დამკვეთი: შპს "დავიდე"

მისამართი: ქ.თბილისი, ზემო კლატოს მიმდებარედ ნაკვეთი 05/064

პროექტის დასახელება:
მრავალბინიანი საცხოვრებელი სახლი

პროექტის ნაწილი

არქიტექტურული

თანამდებობა	ბვარი	ხელმოწერა
დირექტორი	დ. მჭედლიშვილი	
მთ. არქიტექტორი	ა.ახვლედიანი	
პრ. ავტორი	ა.ახვლედიანი	

შემსრულებელი ორგანიზაცია: Creative House

ფურცლის დასახელება:

ჭრილი 2-2

თარიღი 2015 წ.	მასშ. 1:200
ფურცლების რაოდენობა	
ფურცლის ნომერი №	ა-0

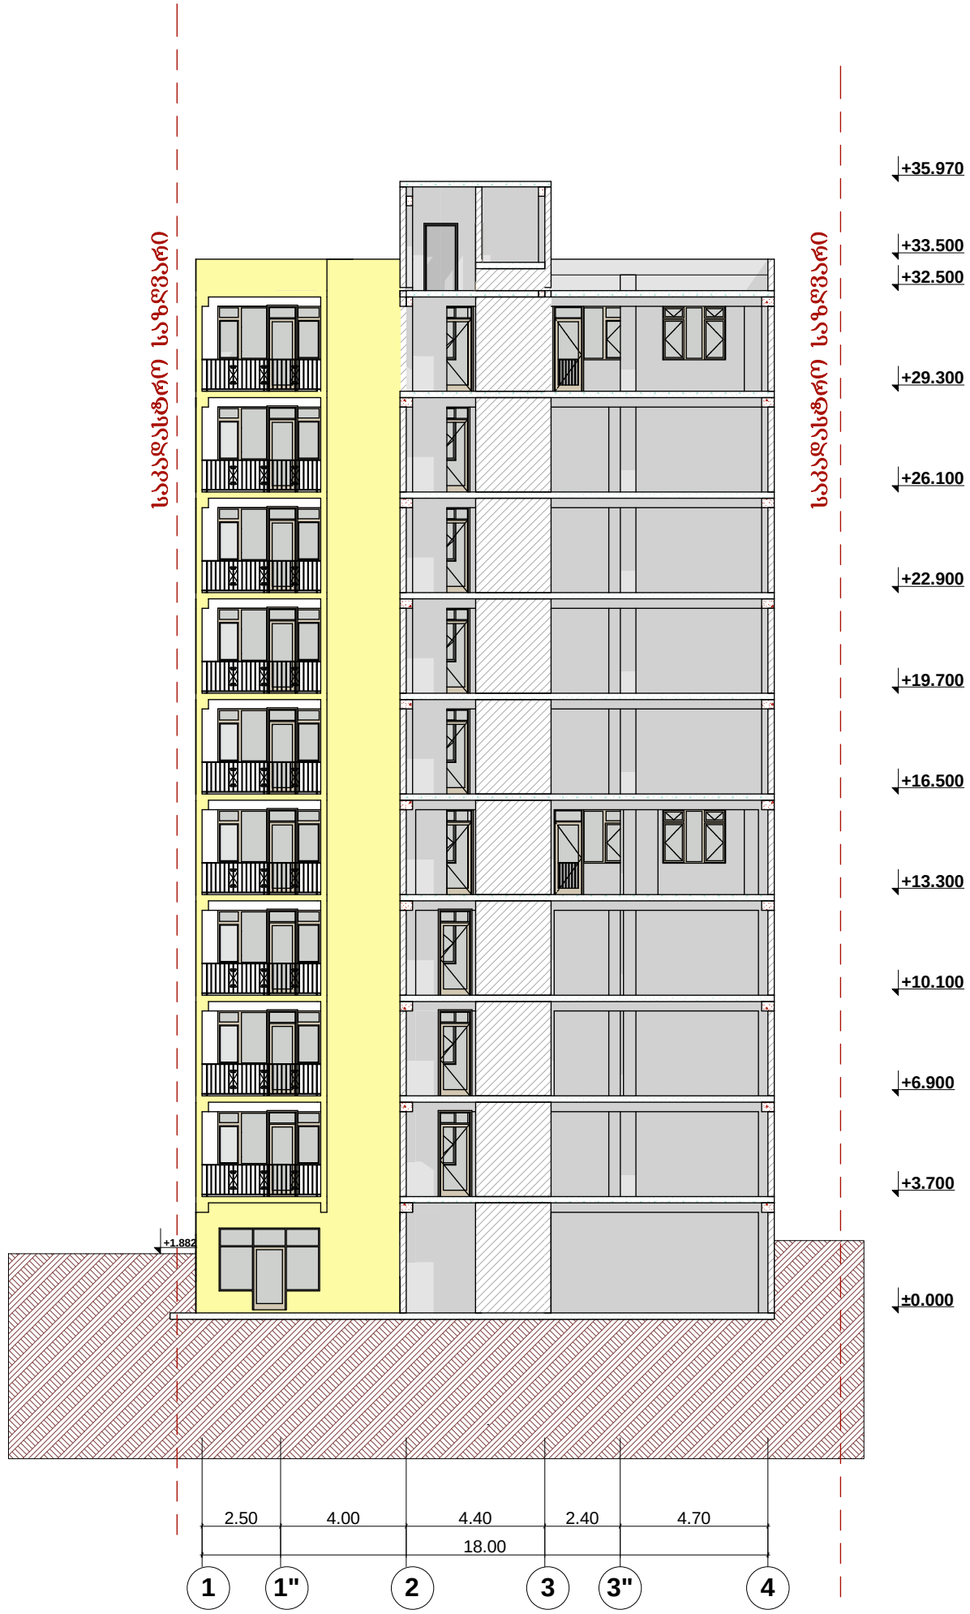

ფორმატი	A-3

პირობითი აღნიშვნა:

დამკვეთი: შპს "დავიდე"

მისამართი: ქ.თბილისი, ზემო პლატოს მიმდებარედ ნაკვეთი 05/064

პროექტის დასახელება:
მრავალბინიანი საცხოვრებელი სახლი

პროექტის ნაწილი

არქიტექტურული

თანამდებობა	გვარი	ხელმოწერა
დირექტორი	დ. მჭედლიშვილი	
მთ. არქიტექტორი	ა.ახვლედიანი	
პრ. ავტორი	ა.ახვლედიანი	

შემსრულებელი ორგანიზაცია: Creative House

ფურცლის დასახელება:

ჭრილი 3-3

თარიღი 2015 წ.	მასშ. 1:200
ფურცლების რაოდენობა	
ფურცლის ნომერი №	ა-0