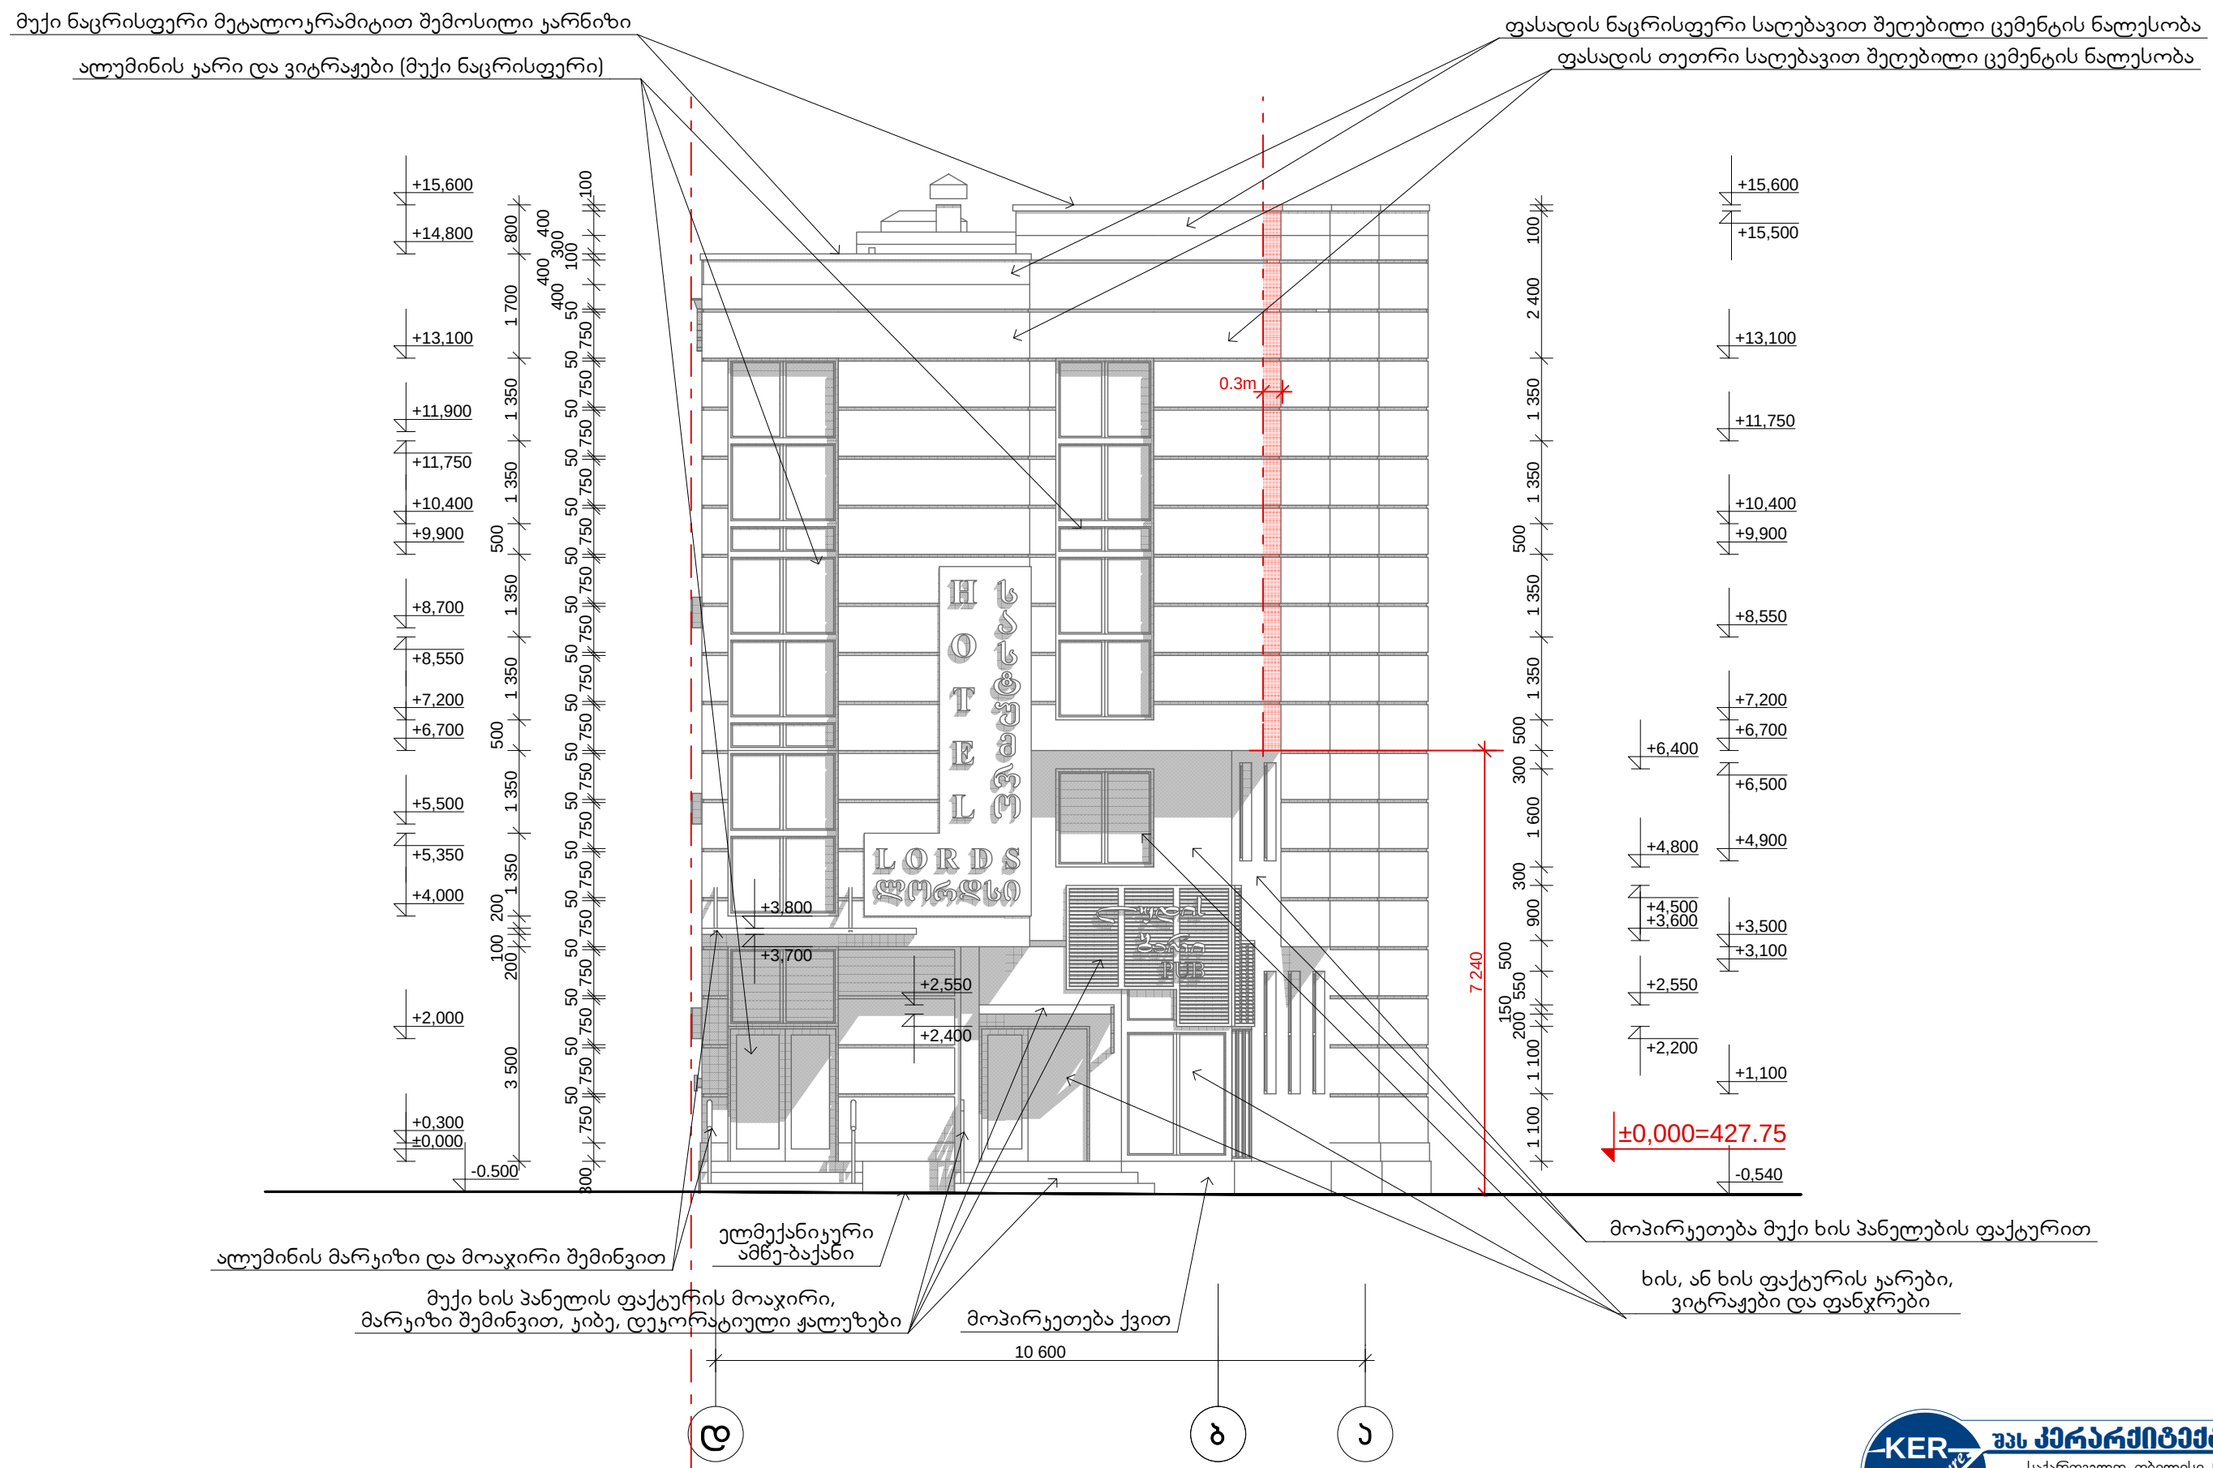

ექსპლიკაცია:	ჰორიზონტი აღნიშვნები:	შენიშვნები:
	ნაკვეთის საყადასტრო საზღვარი სერვიტუტის საზღვარი სერვიტუტის სივრცეში კონსოლურად შეჭრილი მონაკვეთი +10.400 არქიტექტურული ნიშნული	1. ნახაზზე ზომები მოცემულია მილიმეტრებში; 2. შენობის ნულოვანი ნიშნული ±0.000 შეესაბამება აბსოლუტურ ნიშნულს 427.75 მ 3. სერვიტუტის ტერიტორიაზე/სივრცეში მესამე სართულის კონსტრუქციების კონსოლური შეჭრა ხდება მიწის ზედაპირიდან 7.24 მ სიმაღლეზე 0.3 მ სიღრმით. (იხ. გეგმები)

ფასადი დ-ა

შპს კერარქიტექტურა
საქართველო, თბილისი, 0186,
ჯავთარაძის ქუჩა №25/3
ტელ. (995 99) 589159
E-mail: kerarchitecture@gmail.com

თანამდებობა ინიც., გვარი	ხელმოწერა	თარიღი
დირექტორი გ. ჯერასლეიძე		02.15.
ა. მ. ა. გ. ჯერასლეიძე		02.15.
დაამუშავა გ. ჯერასლეიძე		02.15.

დამკვეთი:
შპს მერილიონი
ს/კ 406122869
მის.: ქ.ნამებულის გამზ.№71

მრავალფუნქციური შენობის ქორექტირებული პროექტი ქეთევან წამებულის გამზ. №71-ში

დაკვეთა	სტადია	პროექტის ნაწილი (დარგი)	ფორმატი	მასშტაბი	ფურცლები	ფურც. №	თბილისი
№01/15	მუშა პროექტი	არქიტექტურა	A-3	1 : 100		ა - 10	2015 წ.

მუქი ნაცრისფერი მეტალოკრამიტით შემოსილი ჯარნიზი

ალუმინის ფანჯრები (მუქი ნაცრისფერი)

ფასადის ნაცრისფერი საღებავით შეღებილი ცემენტის ნალესობა

ფასადის თეთრი საღებავით შეღებილი ცემენტის ნალესობა

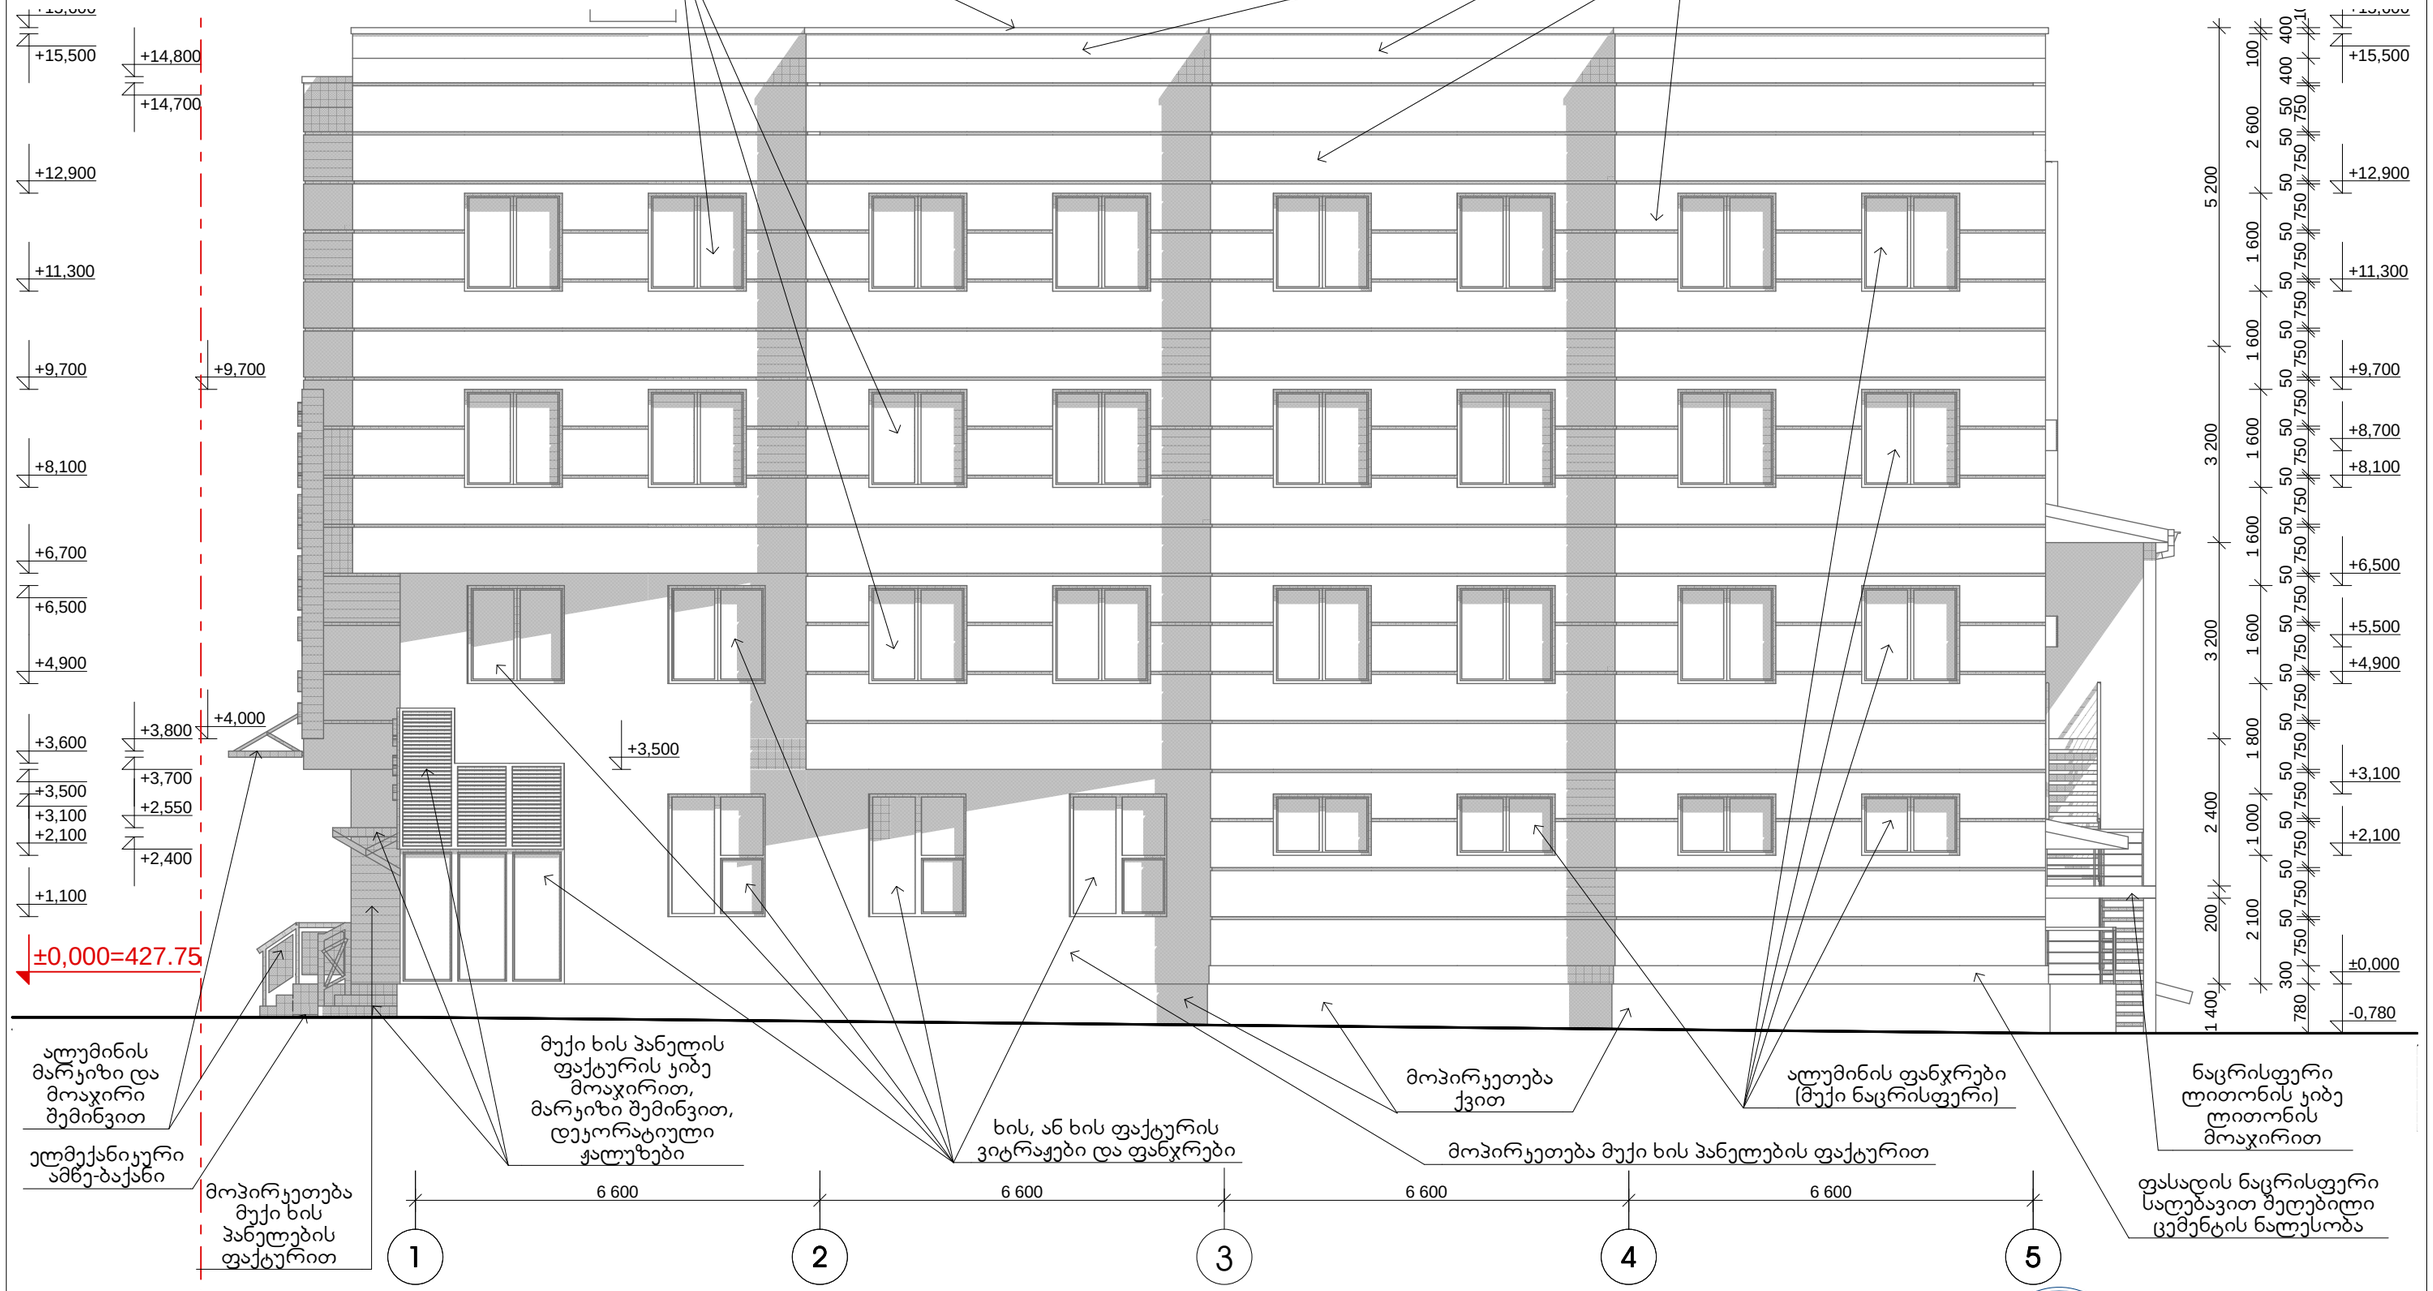

ალუმინის მარკიზი და მოაჯირი შემინვით

ელმექანიკური ამწე-ბაქანი

მოპირკეთება მუქი ხის პანელების ფაქტურით

მუქი ხის პანელის ფაქტურის კიბე მოაჯირით, მარკიზი შემინვით, დეკორატიული ჭალუზები

ხის, ან ხის ფაქტურის ვიტრაჟები და ფანჯრები

მოპირკეთება ქვით

მოპირკეთება მუქი ხის პანელების ფაქტურით

ალუმინის ფანჯრები (მუქი ნაცრისფერი)

ნაცრისფერი ლითონის კიბე ლითონის მოაჯირით

ფასადის ნაცრისფერი საღებავით შეღებილი ცემენტის ნალესობა

ექსპლიკაცია:

პირობითი აღნიშვნები:

ნაკვეთის საყადასტრო საზღვარი

+10,400 არქიტექტურული ნიშნული

შენიშვნები:

1. ნახაზზე ზომები მოცემულია მილიმეტრებში;
2. შენობის ნულოვანი ნიშნული ±0.000 შეესაბამება აბსოლუტურ ნიშნულს 427.75 მ

შპს კერარქიტექტურა
საქართველო, თბილისი, 0186, ჯავთარაძის ქუჩა №25/3
ტელ. (995 99) 589159
E-mail: kerarchitecture@gmail.com

ფასადი 1-5

თანამდებობა ინიც., გვარი	ხელმოწერა	თარიღი
დირექტორი გ. ჯერესელიძე		02.15.
პ. მ. ა. გ. ჯერესელიძე		02.15.
დაამუშავა გ. ჯერესელიძე		02.15.

დამკვეთი: შპს მერილიონი ს/კ 406122869 მის.: ქ.ნამებულის გამზ.№71

მრავალფუნქციური შენობის კორექტირებული პროექტი ქეთევან წამებულის გამზ. №71-ში

დაკვეთა	სტადია	პროექტის ნაწილი (დარგი)	ფორმატი	მასშტაბი	ფურცლები	ფურც. №	თბილისი
№01/15	მუშა პროექტი	არქიტექტურა	A-3	1 : 100		ა - 11	2015 წ.

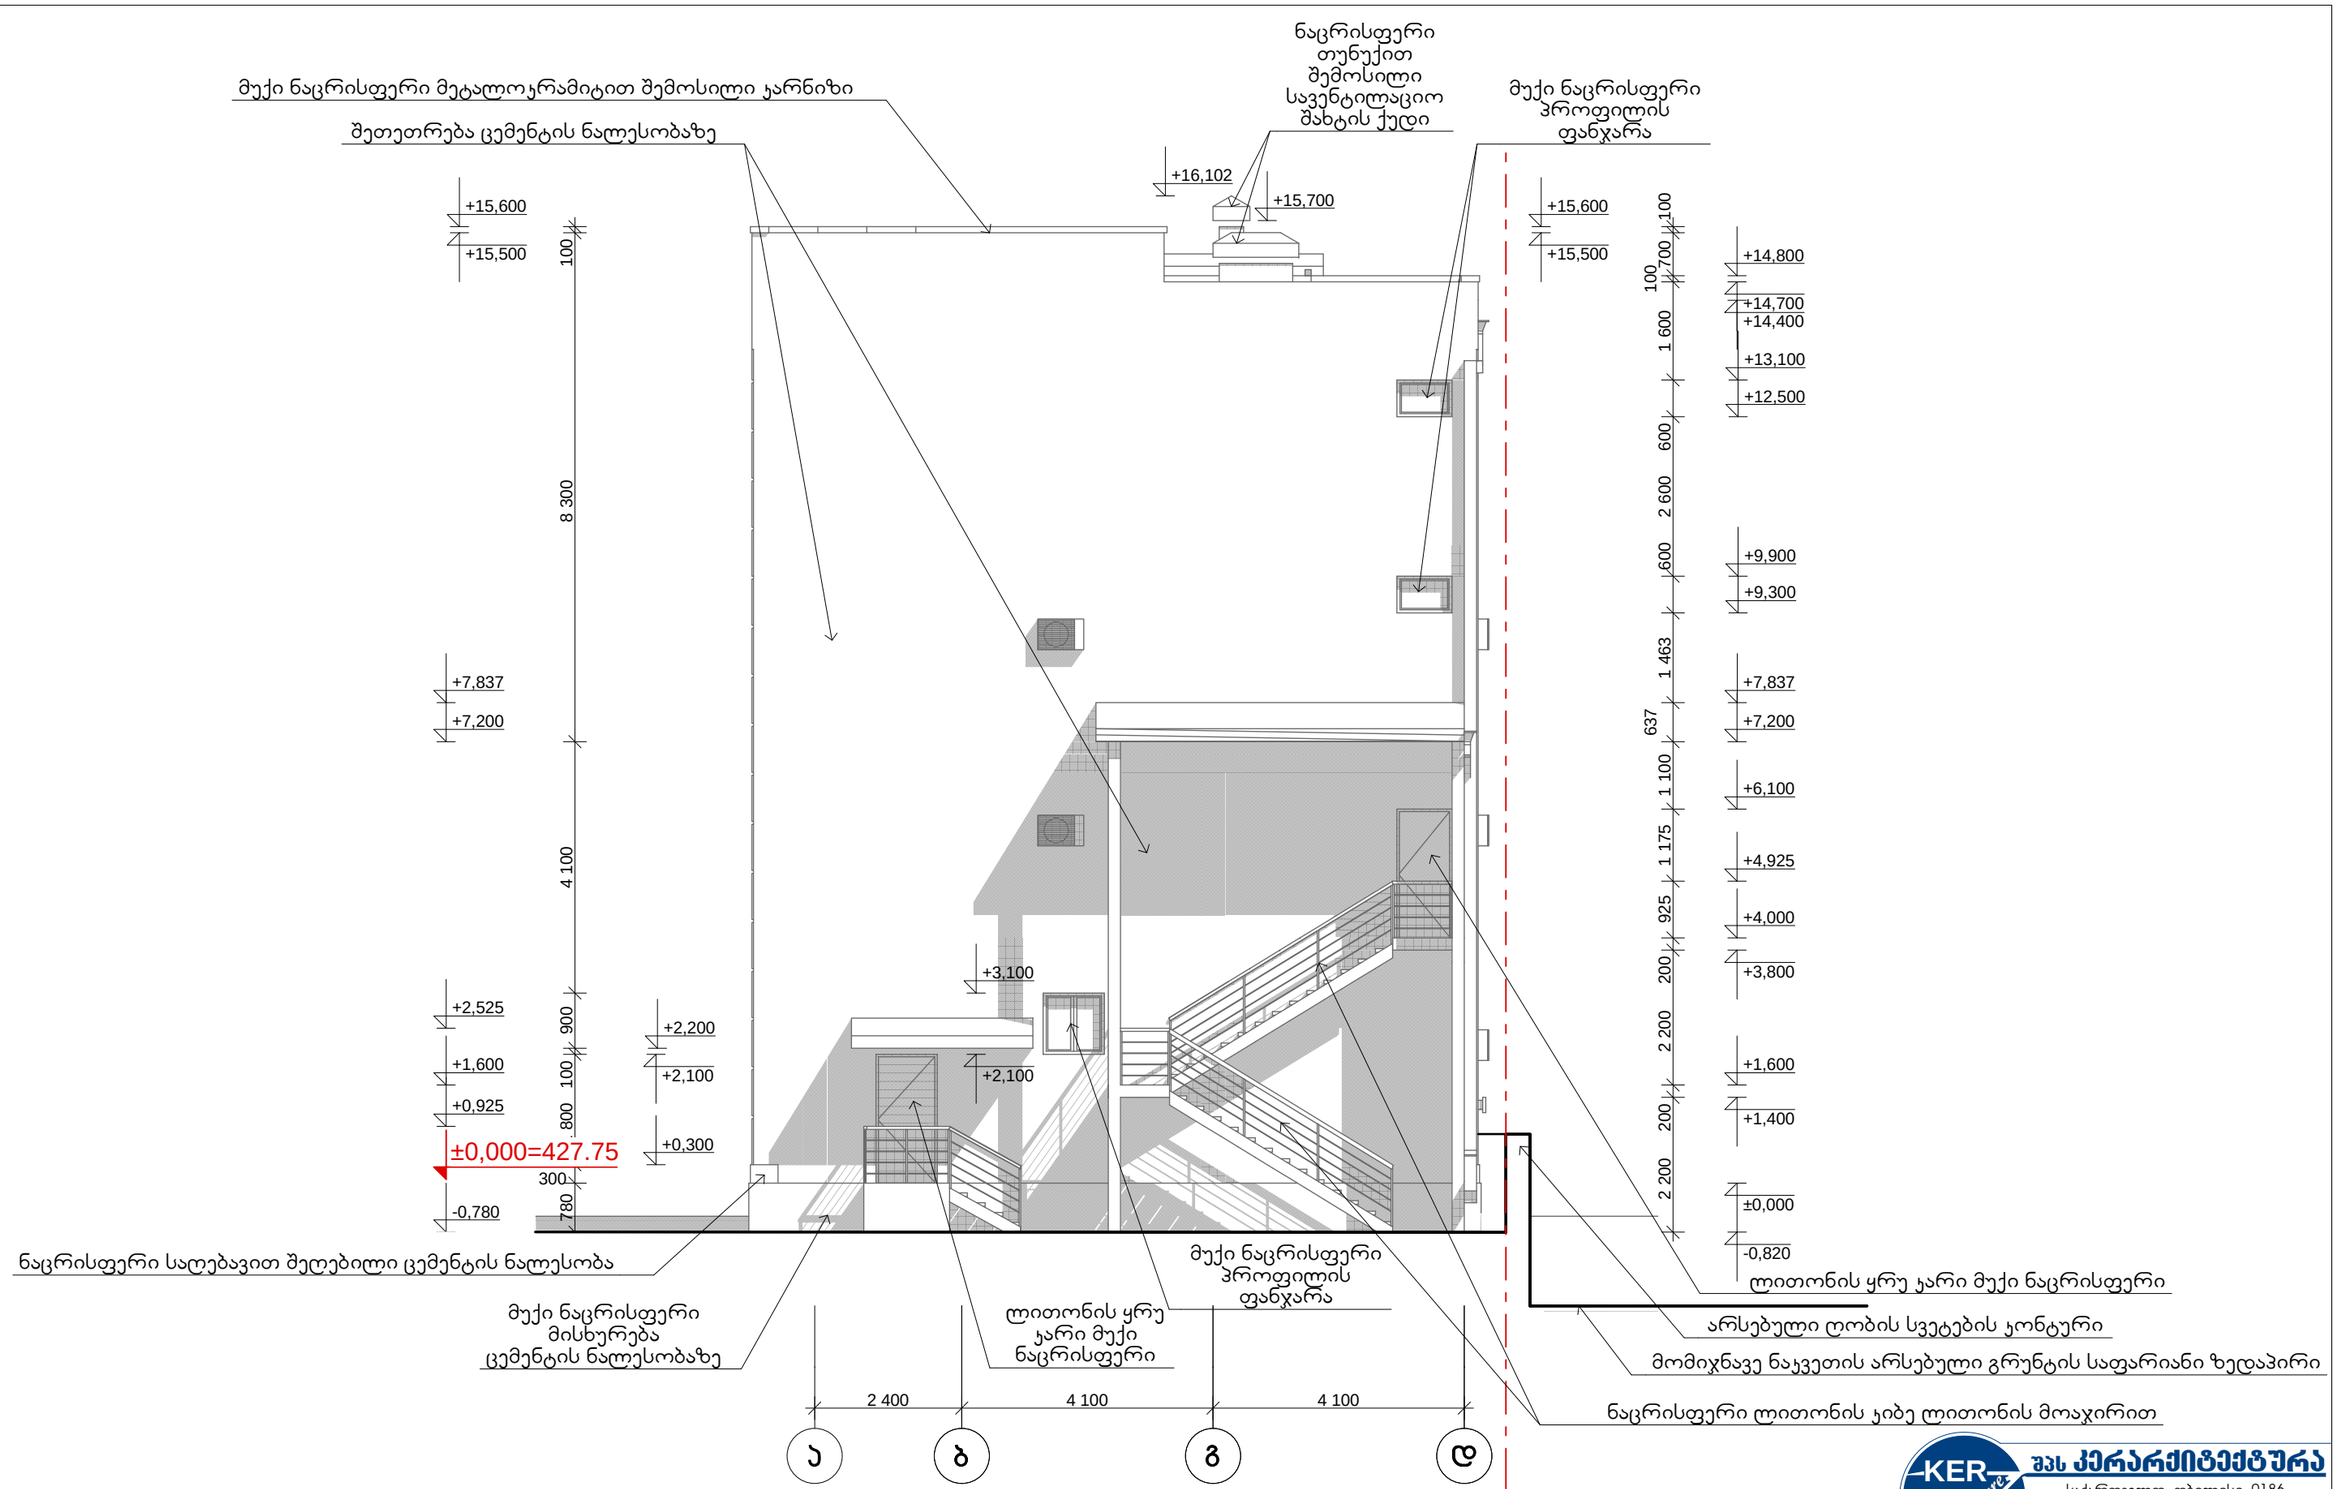

ექსპლიკაცია:

პირობითი აღნიშვნები:

ნაკვეთის საყადასტრო საზღვარი

+10,400 არქიტექტურული ნიშნული

შენიშვნები:

1. ნახაზზე ზომები მოცემულია მილიმეტრებში;
2. შენობის ნულოვანი ნიშნული ±0.000 შეესაბამება აბსოლუტურ ნიშნულს 427.75 მ

ფასადი ა-დ

KER Architecture შპს კერარქიტექტურა
საქართველო, თბილისი, 0186, ქავთარაძის ქუჩა №25/3
ტელ. (995 99) 589159
E-mail: kerarchitecture@gmail.com

თანამდებობა ინიც., გვარი	ხელმოწერა	თარიღი
დირექტორი გ. ჯერესელიძე		02.15.
პ. მ. ა. გ. ჯერესელიძე		02.15.
დაამუშავა გ. ჯერესელიძე		02.15.

დამკვეთი:
შპს მერილიონი
ს/ს 406122869
მის.: ქ.ნამებულის გამზ.№71

მრავალფუნქციური შენობის კორექტირებული პროექტი ქეთევან წამებულის გამზ. №71-ში

დაკვეთა	სტადია	პროექტის ნაწილი (დარგი)	ფორმატი	მასშტაბი	ფურცლები	ფურც. №	თბილისი
№01/15	მუშა პროექტი	არქიტექტურა	A-3	1 : 100		პ - 12	2015 წ.

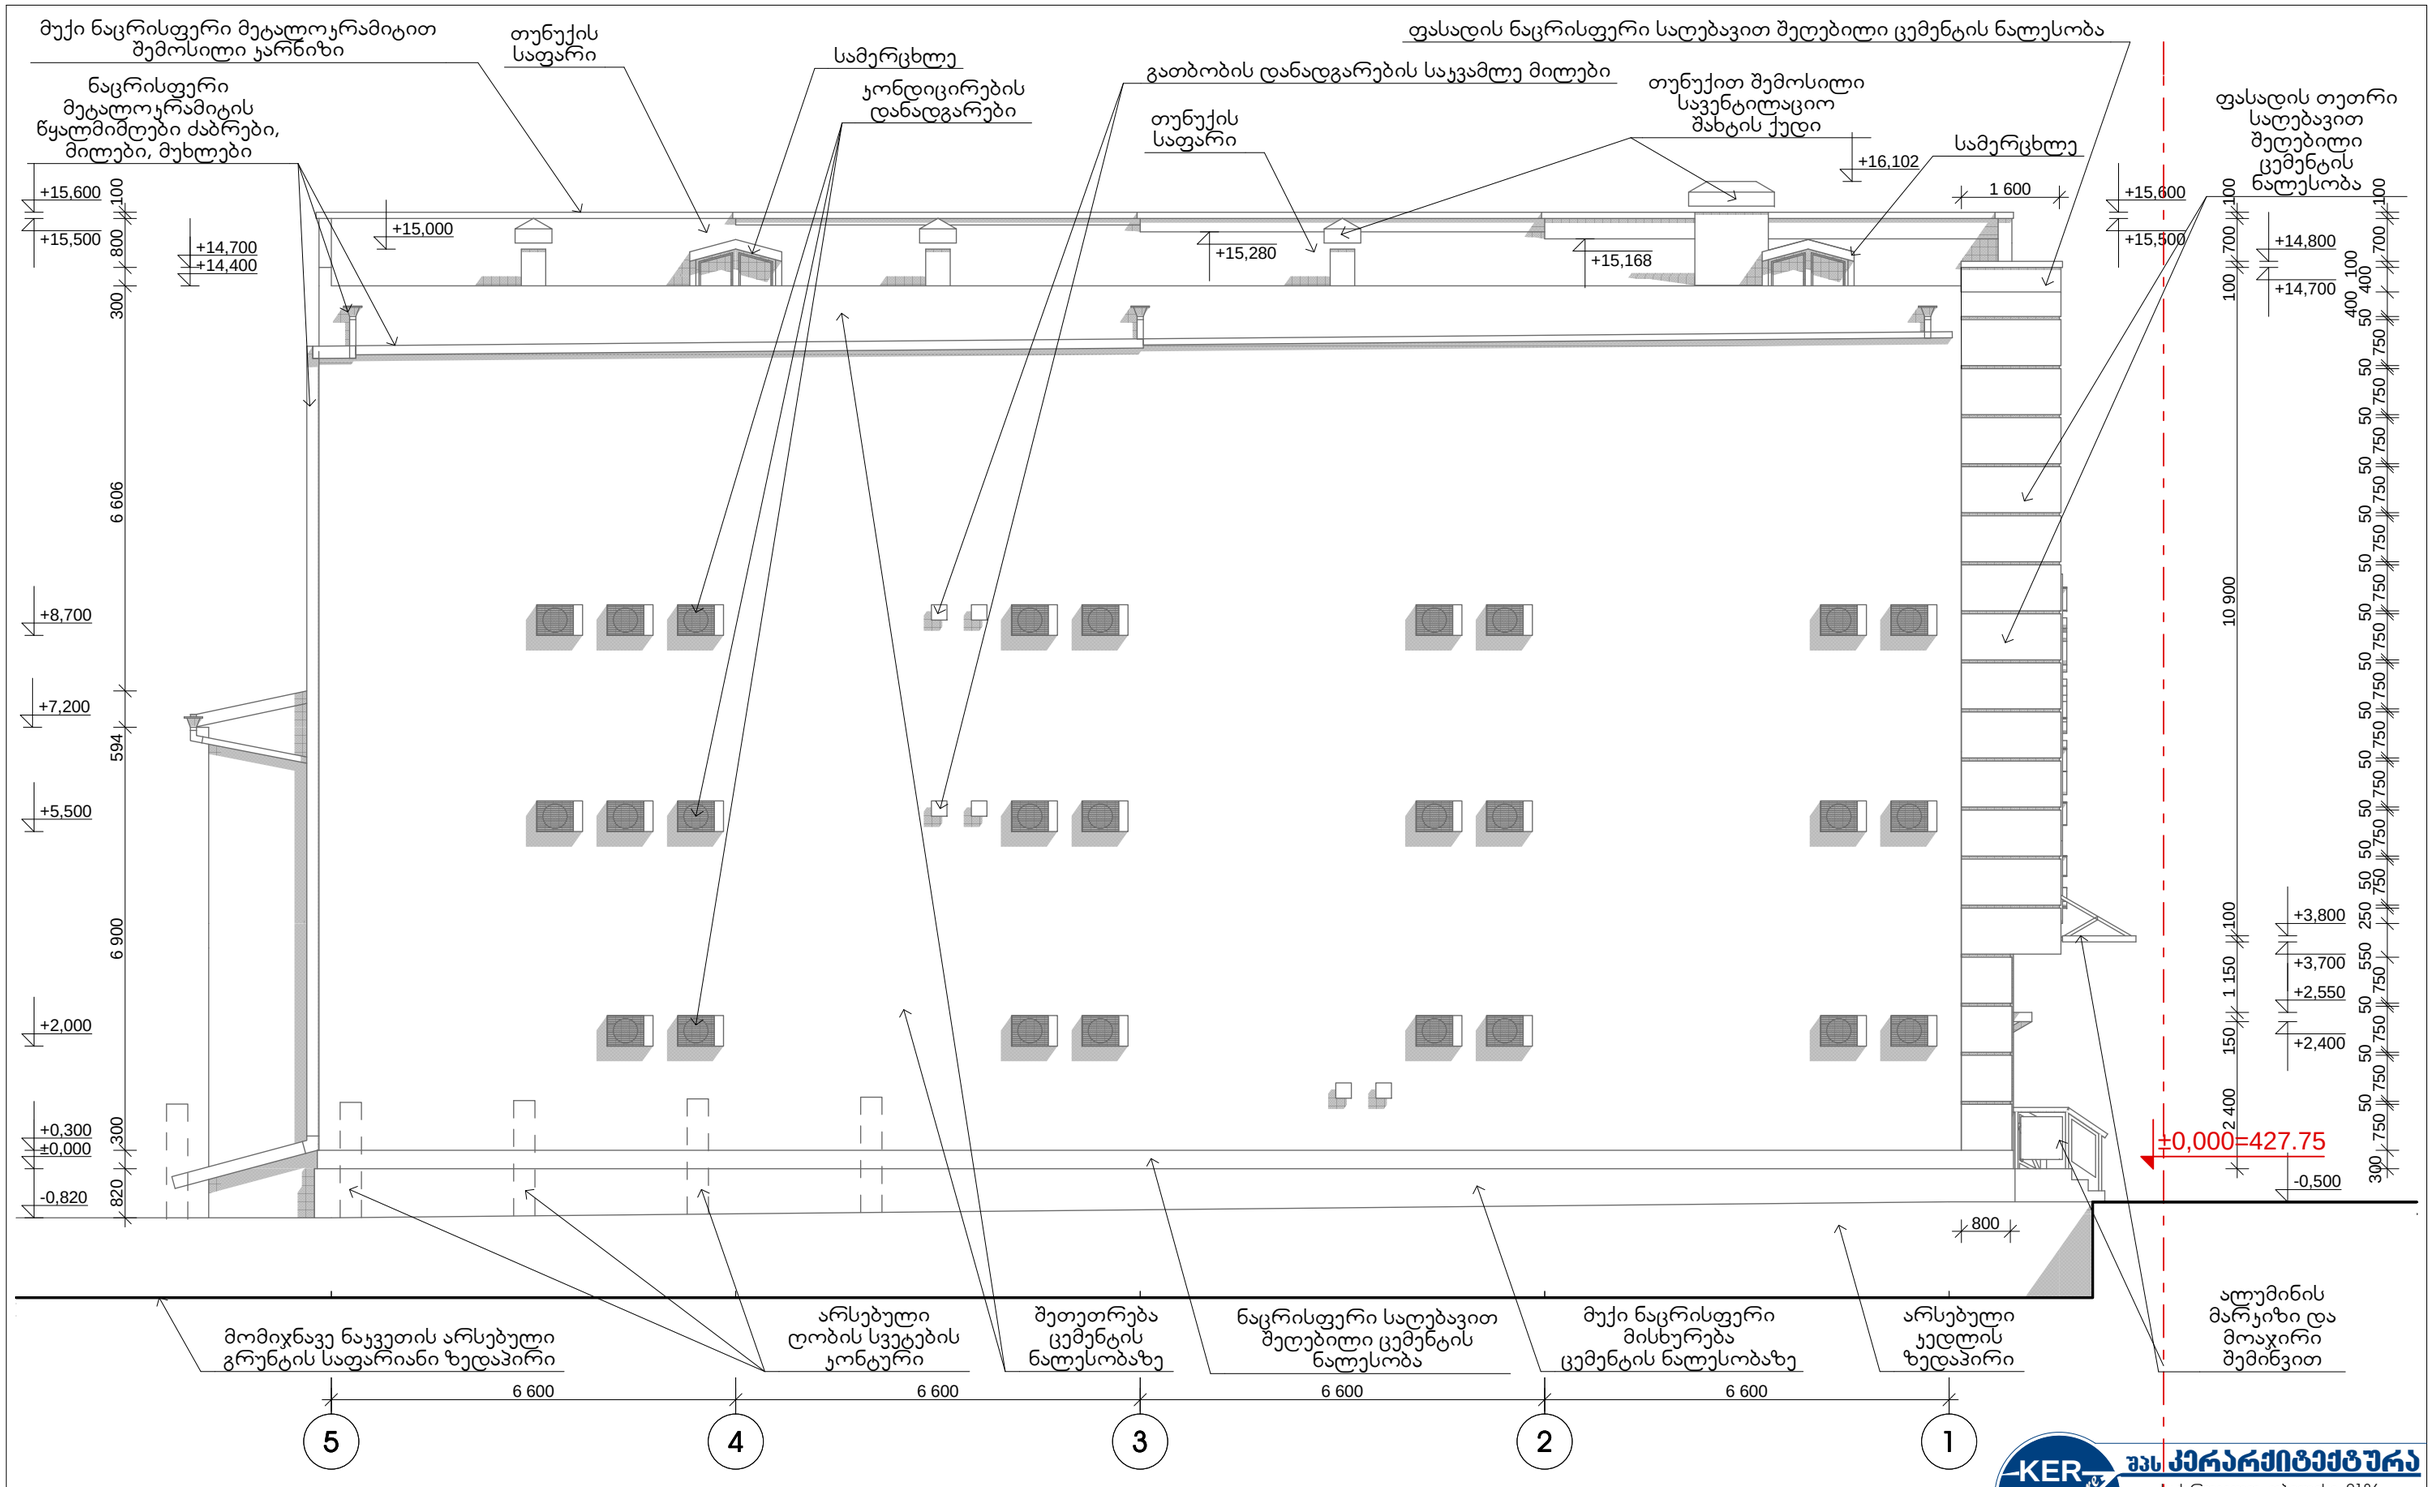

ექსპლიკაცია:

პირობითი აღნიშვნები:

ნაკვეთის საყადასტრო საზღვარი

+10,400 არქიტექტურული ნიშნული

შენიშვნები:

1. ნახაზზე ზომები მოცემულია მილიმეტრებში;
2. შენობის ნულოვანი ნიშნული ±0.000 შეესაბამება აბსოლუტურ ნიშნულს 427.75 მ

ფასადი 5-1

KER Architecture შპს კერარქიტექტურა
საქართველო, თბილისი, 0186,
ქავთარაძის ქუჩა №25/3
ტელ. (995 99) 589159
E-mail: kerarchitecture@gmail.com

თანამდებობა ინიც., გვარი	ხელმოწერა	თარიღი
დირექტორი გ. ჯერესელიძე		02.15.
პ. მ. ა. გ. ჯერესელიძე		02.15.
დაამუშავა გ. ჯერესელიძე		02.15.

დამკვეთი:
შპს მერილიონი
ს/კ 406122869
მის.: ქ.ნამებულის გამზ.№71

მრავალფუნქციური შენობის ჯორექტირებული პროექტი ქეთევან წამებულის გამზ. №71-ში

დაკვეთა	სტადია	პროექტის ნაწილი (დარგი)	ფორმატი	მასშტაბი	ფურცლები	ფურც. №	თბილისი
№01/15	მუშა პროექტი	არქიტექტურა	A-3	1 : 100		პ - 13	2015 წ.