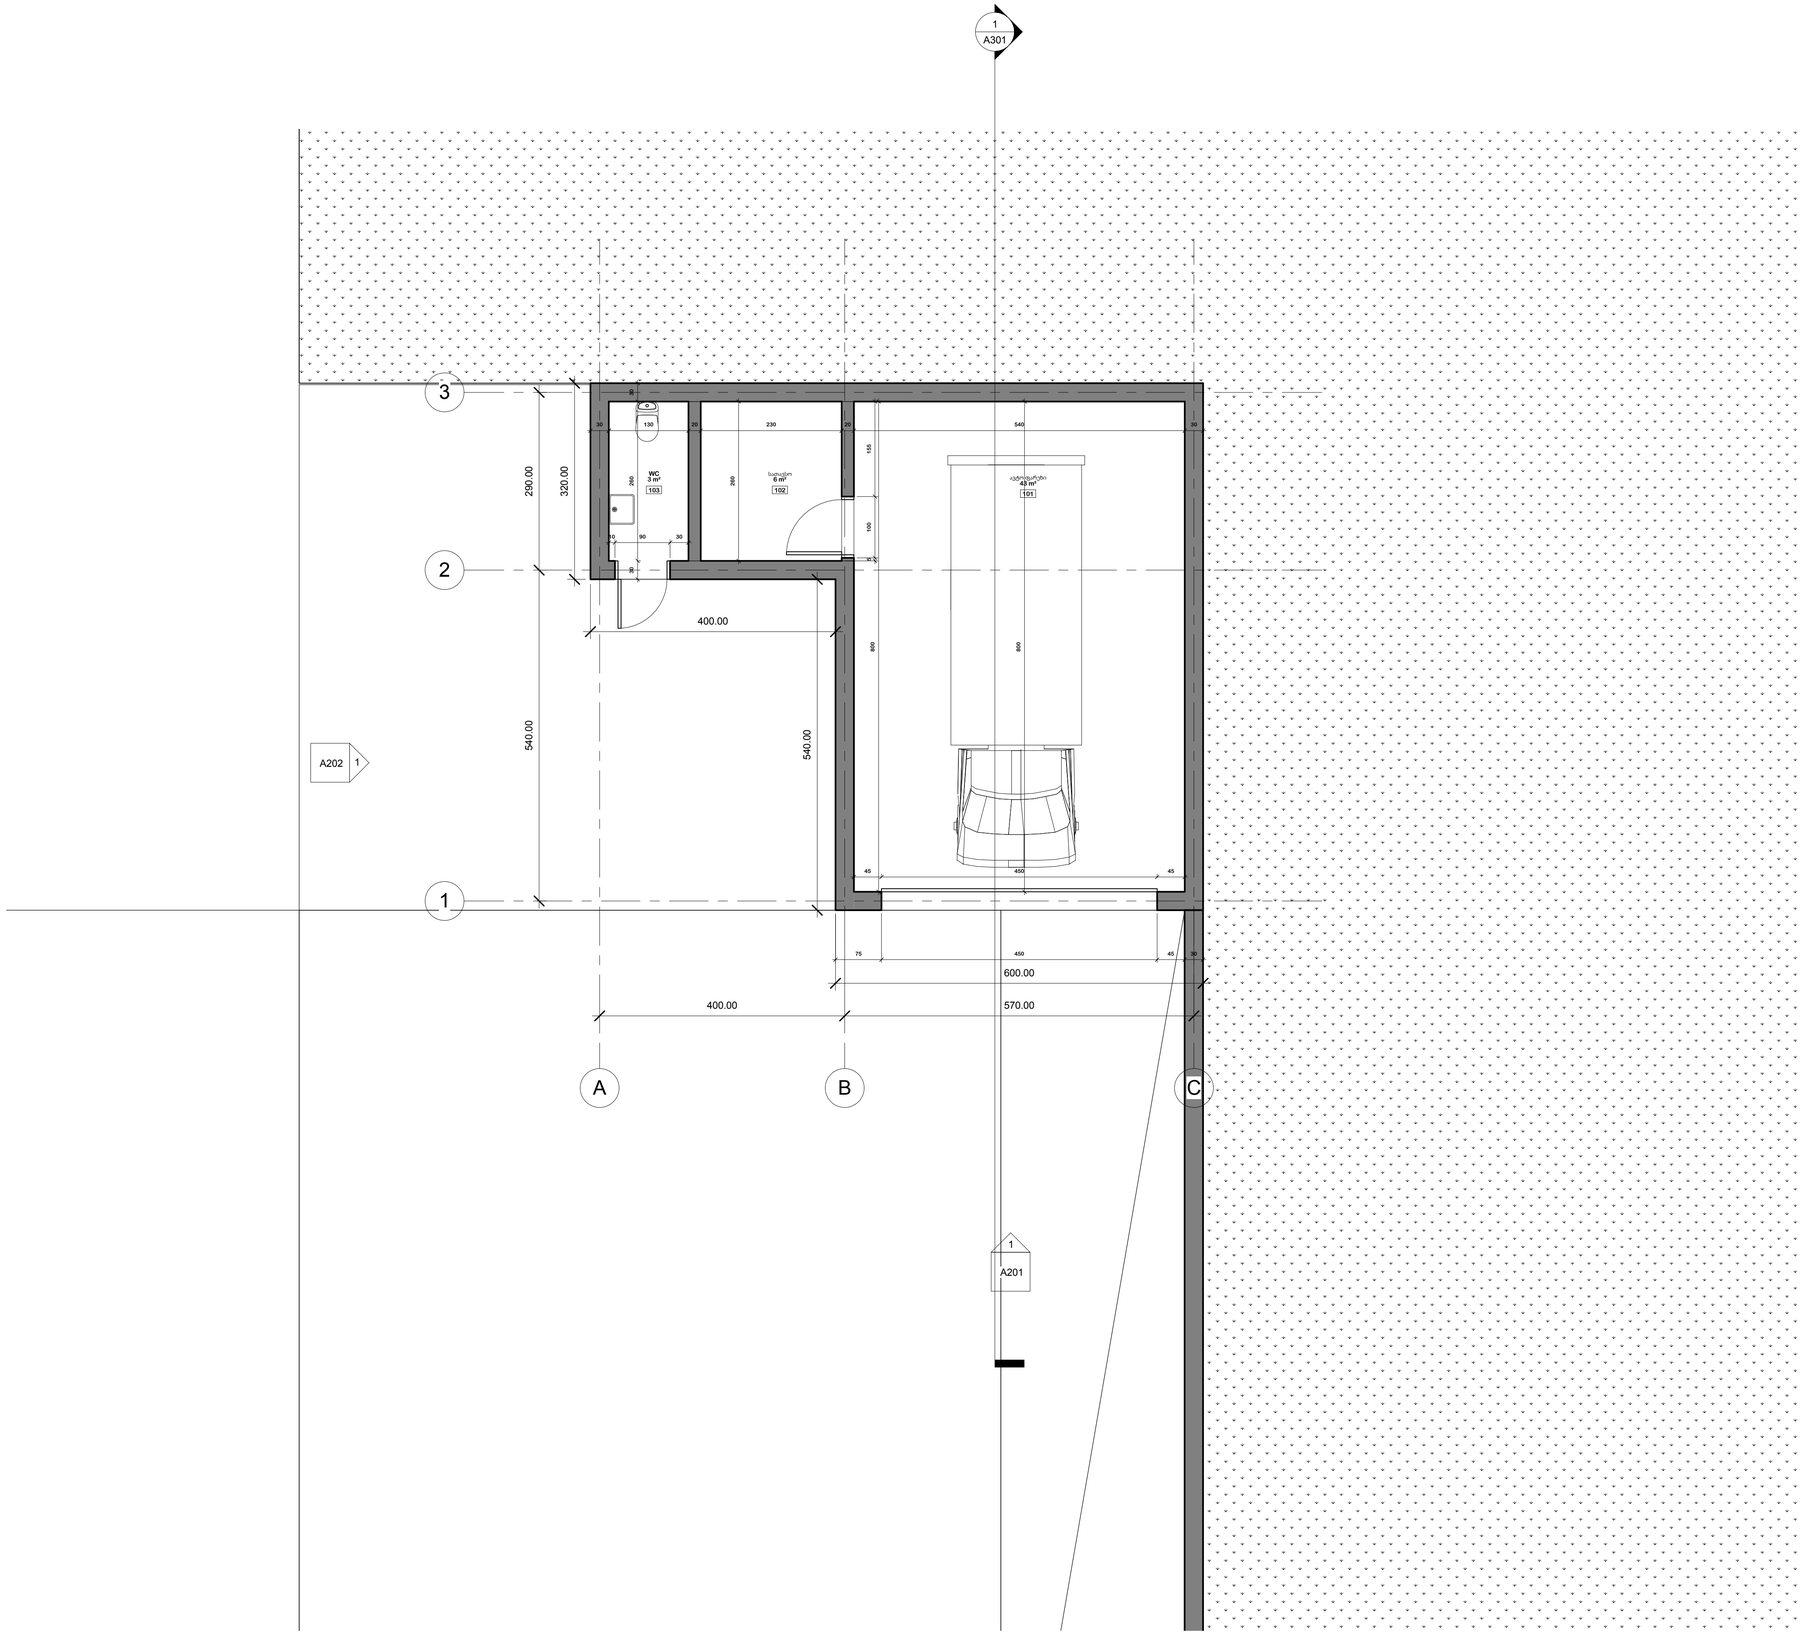

1 0.5
1 : 50

DAVID VASHAKIDZE ARCHITECTS

პროექტი

ავტო ფახეხი, დამხმარე სათავსო და საყრდენი კედელი
#01.72.14.014.633,#01.72.14.006.637, #01.72.14.006.638



დამკვეთი

მ.პ.ს. "PINETREE"

სპეციალური ტიპიური პროექტების ხელშეკრულება #01.72.14.014.633, #01.72.14.006.637,#01.72.14.006.638

სპეციალური ორგანიზაცია

David Vashakidze Architects

საქართველო, თბილისი (0179)

მისამართი: ბახტრის 73

Tel: +995322309899

E-mail: dvastudio1@gmail.com

ძირითადი ელემენტები

სპეციალური გეგმა

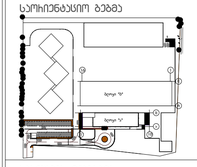

სართულის დონემდე

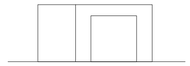

სათაური

ავტო ფახეხის გეგმა

ფაზა	ხელშეკრულება
პროექტის #	GE01TB
თარიღი	2/19/2015 12:07:56 PM
მთავარი არქიტექტორი	დ.ვაშაყიძე
დახაზა	ბ.ნიშნიანიძე
მეპატრონე	დ.ვაშაყიძე

A101

მასშტაბი 1 : 50

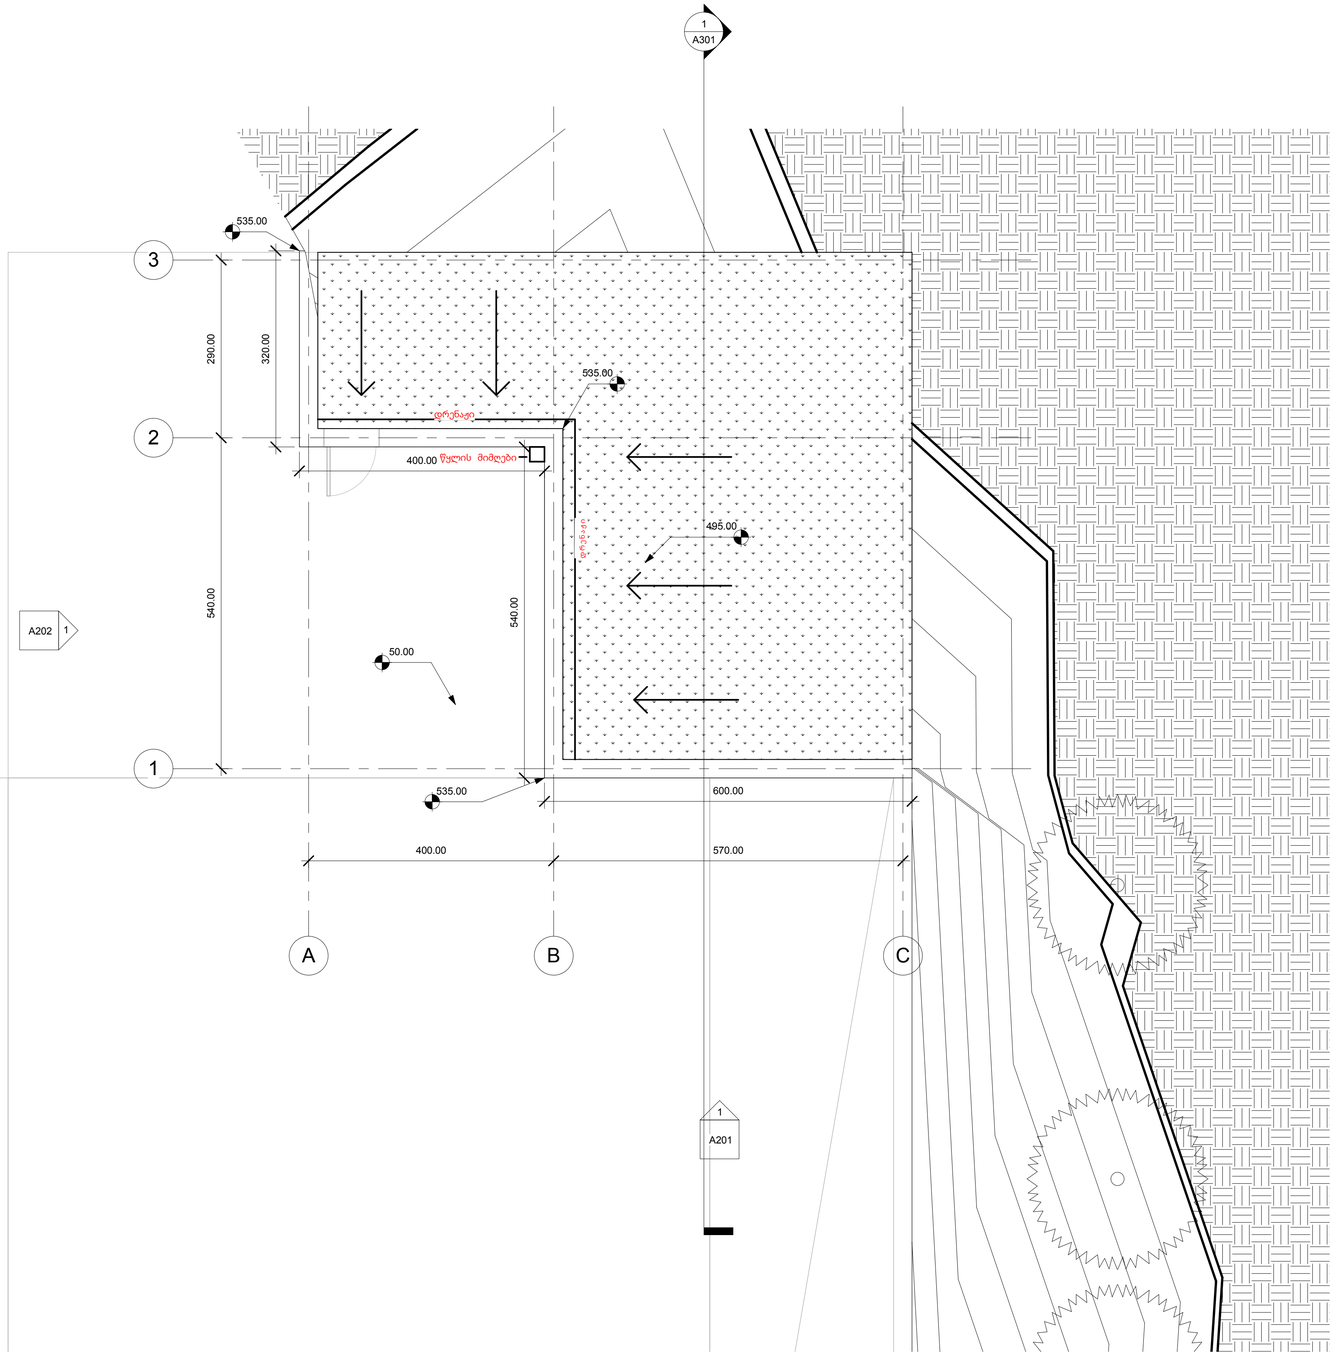

DAVID VASHAKIDZE ARCHITECTS

პროექტი

ავტო ფარეხი, დამხმარე სათავსო და საყრდენი კედელი
#01.72.14.014.633,#01.72.14.006.637, #01.72.14.006.638



დამკვეთი

მ.პ.ს. "PINETREE"

სპეციალობა
თბილისი
კედლებისის ხეივანი ნაკვ.# 01.72.14.014.633, #01.72.14.006.637,#01.72.14.006.638

სპეციალური ორგანიზაცია
David Vashakidze Architects
საქართველო, თბილისი (0179)
მისამართი: ბახტრის 73
Tel: +995322309899
E-mail: dvastudio1@gmail.com

ძირითადი კონსულტანტები

მენიჯმენტი

სპეციალისტის ბეჭდი

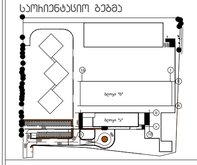

სახელოსნოს დიზაინერი

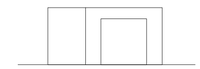

სათაური

სახურავის გეგმა

ფაზა	ჩვენება
პროექტის #	GE01TB
თარიღი	9/19/2015 12:07:57 PM
მთავარი პროექტორი	ე.ვაშაყიძე
დახაზა	ბ.ნიშნიანიძე
შეამოწმა	ე.ვაშაყიძე

A102

მასშტაბი 1 : 50

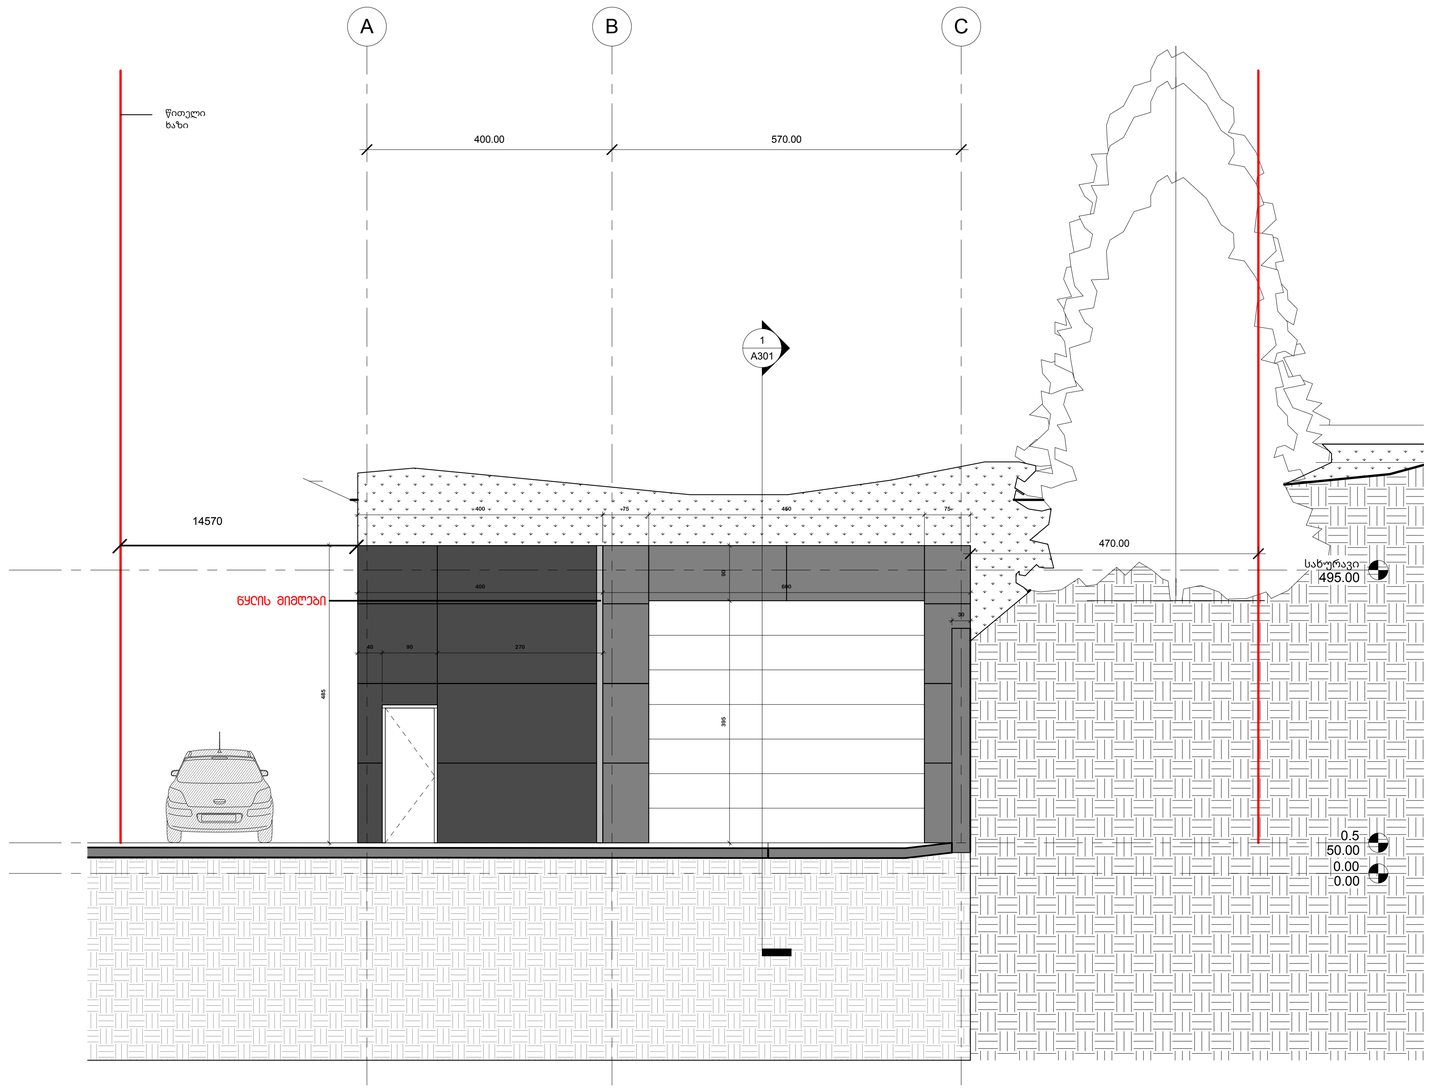

1 Elevation 2 - a
1 : 50

DAVID VASHAKIDZE ARCHITECTS

პროექტი
აგარაკის ფუძენი, დამხმარე სათავსო და საყრდენი კედელი
#01.72.14.014.633,#01.72.14.006.637, #01.72.14.006.638



დამკვეთი
მ.პ.ს. "PINETREE"

სპეციალური
თბილისი
კედლებისის ხეივანი ნაკვ.# 01.72.14.014.633, #01.72.14.006.637,#01.72.14.006.638

სპეციალური ორგანიზაცია
David Vashakidze Architects
საქართველო, თბილისი (0179)
მისამართი: ბახტრის 73
Tel: +995322309899
E-mail: dvastudio1@gmail.com

ძირითადი კონსულტანტები

მშენებლები

სპეციალური ბეჭდვა

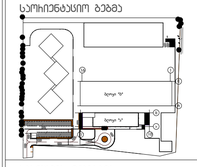

სახელების დიზაინი

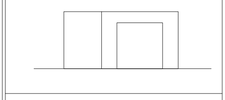

სათაური
ფასადი ღერძებში A-ჩ

ფაზა	ხელშეკრულება
პროექტის #	GE01TB
თარიღი	2/19/2015 12:07:58 PM
მთავარი პროექტირების	დ.ვაშაკიძე
დახაზა	გ.ნიშნიანიძე
მეკამერდა	დ.ვაშაკიძე

A201

მასშტაბი 1 : 50

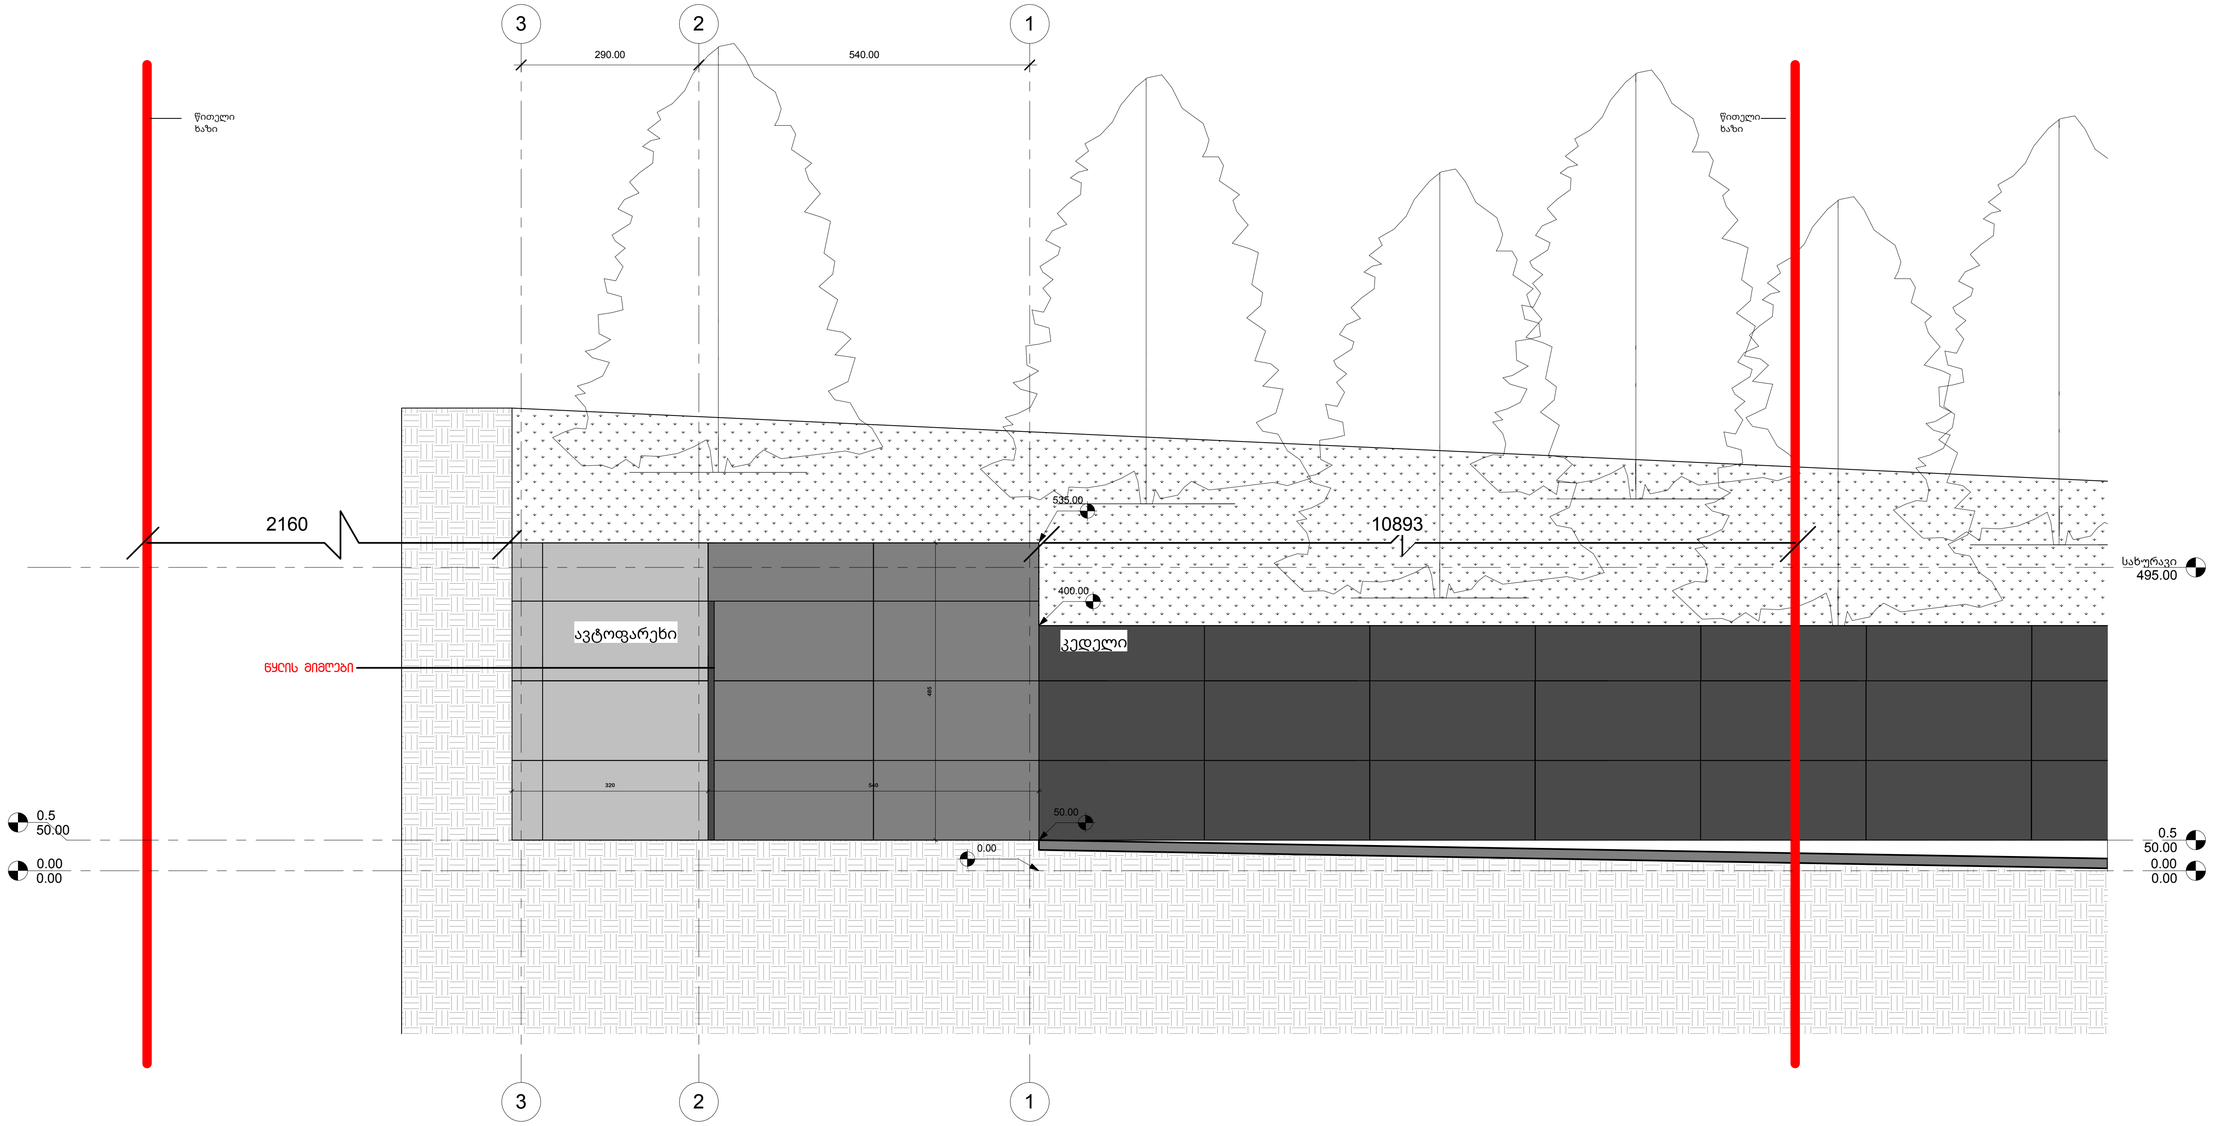

1 Elevation 1 - a
1 : 50

DAVID VASHAKIDZE ARCHITECTS

პროექტი
აგარაკის ფუნქციის, დამხმარე სათავსოს და საყრდენი კედლის მშენებლობა
#01.72.14.014.633,#01.72.14.006.637, #01.72.14.006.638



დამკვეთი
მ.პ.ს. "PINETREE"

საპროექტო ობიექტის მისამართი
საქართველო, თბილისი
აგარაკის ფუნქციის ხელშეკრულების ნაკვეთის #01.72.14.014.633, #01.72.14.006.637,#01.72.14.006.638

საპროექტო ორგანიზაცია
David Vashakidze Architects
საქართველო, თბილისი (0179)
მისამართი: ბახტრიის 73
Tel: +995322309899
E-mail: dvastudio1@gmail.com

ძირითადი ელემენტები

მშენებლები

სამშენებლო მოედანი

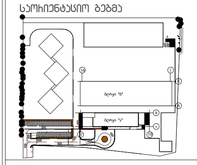

სამოთხის დიაგრამა

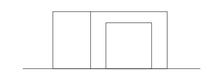

სათაური
ფასადი ღერძებში 1-3

ფაზა	ჩვენება
პროექტის #	GE01TB
თარიღი	9/19/2015 12:08:00 PM
მთავარი პროექტორი	დ.ვაშაკიძე
დახაზა	გ.ნიშნიანიძე
შეამოწმა	დ.ვაშაკიძე

A202

მასშტაბი 1 : 50

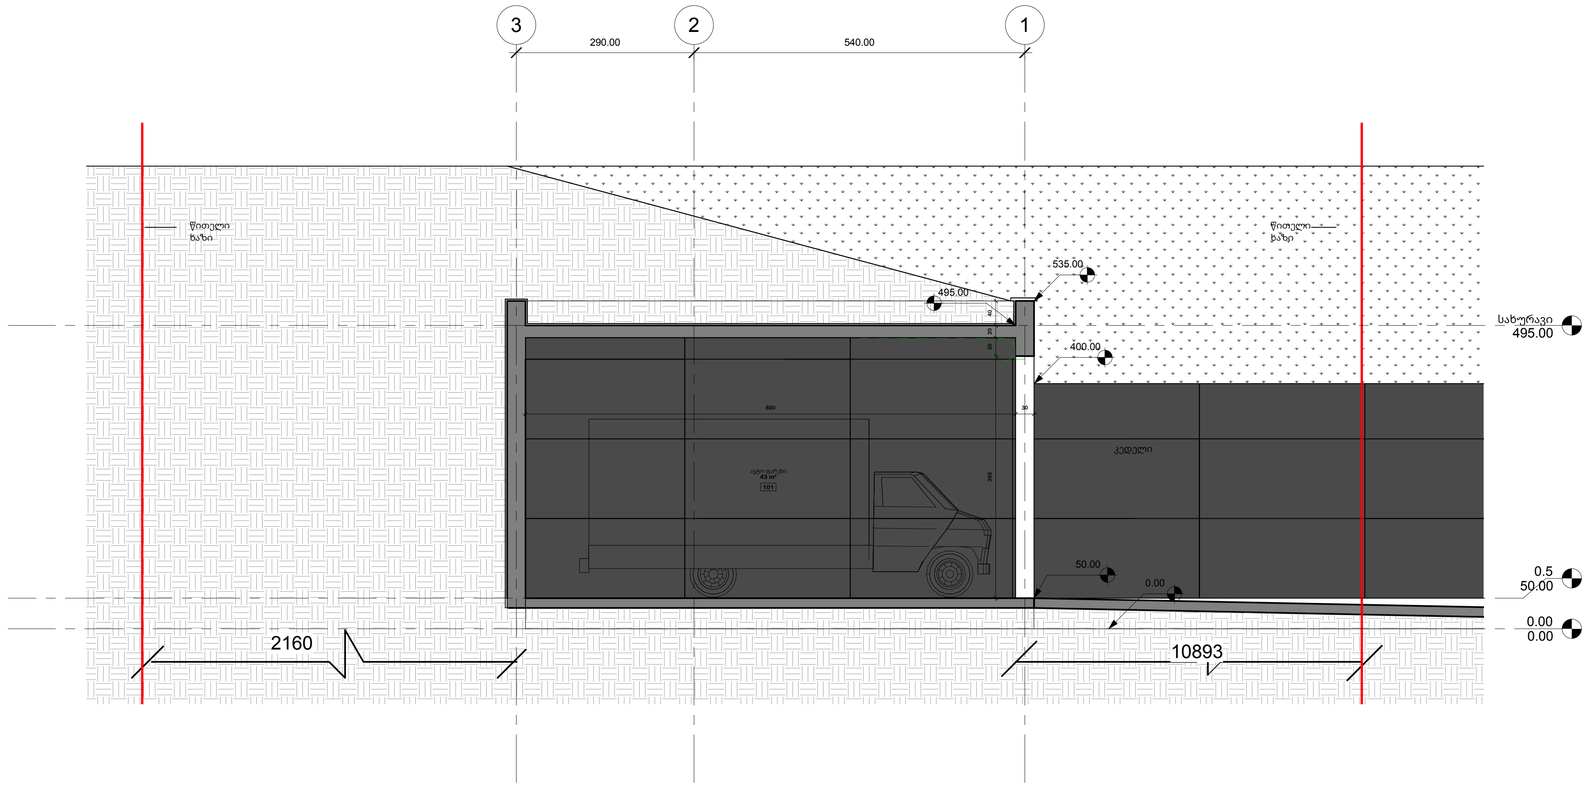

1 Section 1
1 : 50

DAVID VASHAKIDZE ARCHITECTS

პროექტი

აგარაკის ფუნქციის, დამხმარე სათავსოს და საყრდენი კედლის #01.72.14.014.633,#01.72.14.006.637, #01.72.14.006.638



დამკვეთი

მ.პ.ს. "PINETREE"

საქართველო თბილისი კოდებანების ხეივანი ნაკვ.# 01.72.14.014.633, #01.72.14.006.637,#01.72.14.006.638

საპროექტო ორგანიზაცია

David Vashakidze Architects

საქართველო, თბილისი (0179)

მისამართი: ბახტრის 73

Tel: +995322309899

E-mail: dvastudio1@gmail.com

ძირითადი ელემენტები

მენიშვნები

საორიენტაციო გეგმა

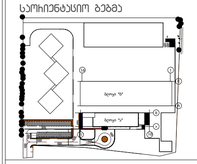

საიზოლაციო მიბაძვა

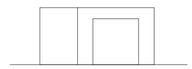

სათაური

ჭრილი 1-1

ფაზა	ჩვენება
პროექტის #	GE01TB
თარიღი	9/19/2015 12:08:01 PM
მთავარი პროექტორი	დ.ვაშაყიძე
დახაზა	ბ.ნიშნიანიძე
მეთვალყურეობა	დ.ვაშაყიძე

A301

მასშტაბი 1 : 50