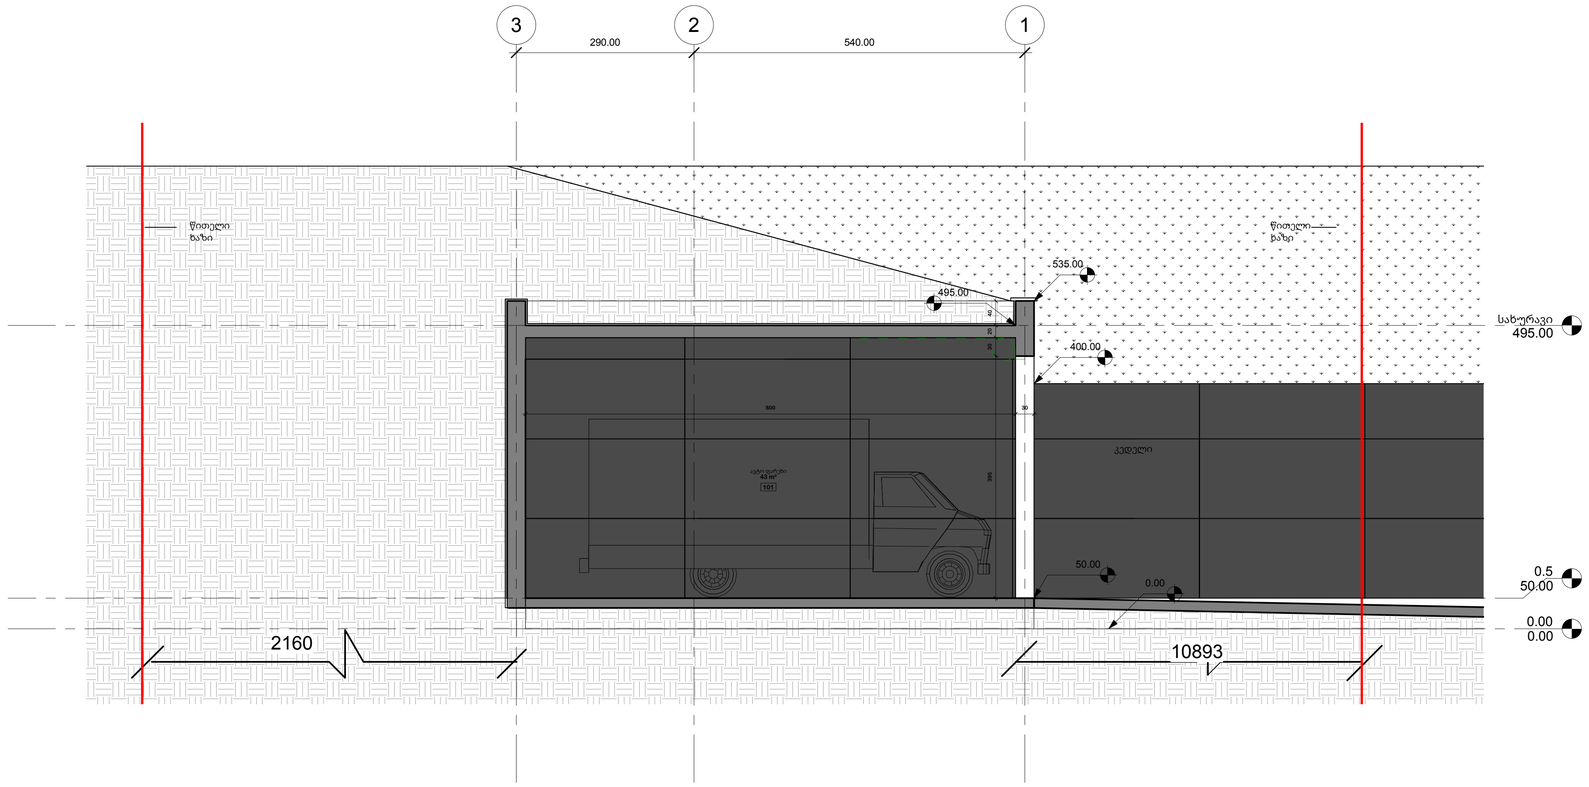

1 Section 1
1 : 50

DAVID VASHAKIDZE ARCHITECTS

პროექტი
ავტო ფაჩეხი, დამხმარე სათავსო და საყოფენი ჯედი
#01.72.14.014.633,#01.72.14.006.637,
#01.72.14.006.638



დამკვეთი
მ.პ.ს. "PINETREE"
საქართველო
თბილისი
ალმამენებლის ხეივანი ნაკ.#
01.72.14.014.633,
#01.72.14.006.637,#01.72.14.006.638

საპროექტო ოჩბანიზაცია
David Vashakidze Architects
საქართველო, თბილისი (0179)
მისამართი: ბარნოვის 73
Tel: +995322309899
E-mail: dvastudio1@gmail.com

ძირითადი ალნიშვნები

შენიშვნები

საოჩიენტაციო ბებმა

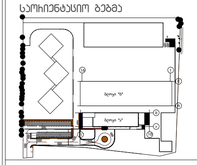

სართელის დიებრამა

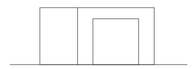

სათაური
ჭრილი 1-1

ფაზა	რევიზია
პროექტის #	GE01TB
თარიღი	2/19/2015 12:08:01 PM
მთავარი არქიტექტორი	დ.ვაშაკიძე
დახაზა	ბ.ნიშნიანიძე
შეამოწმა	დ.ვაშაკიძე

A301

მასშტაბი 1 : 50