პირველი სართულის საპროექტო გეგმა მ. 1:100

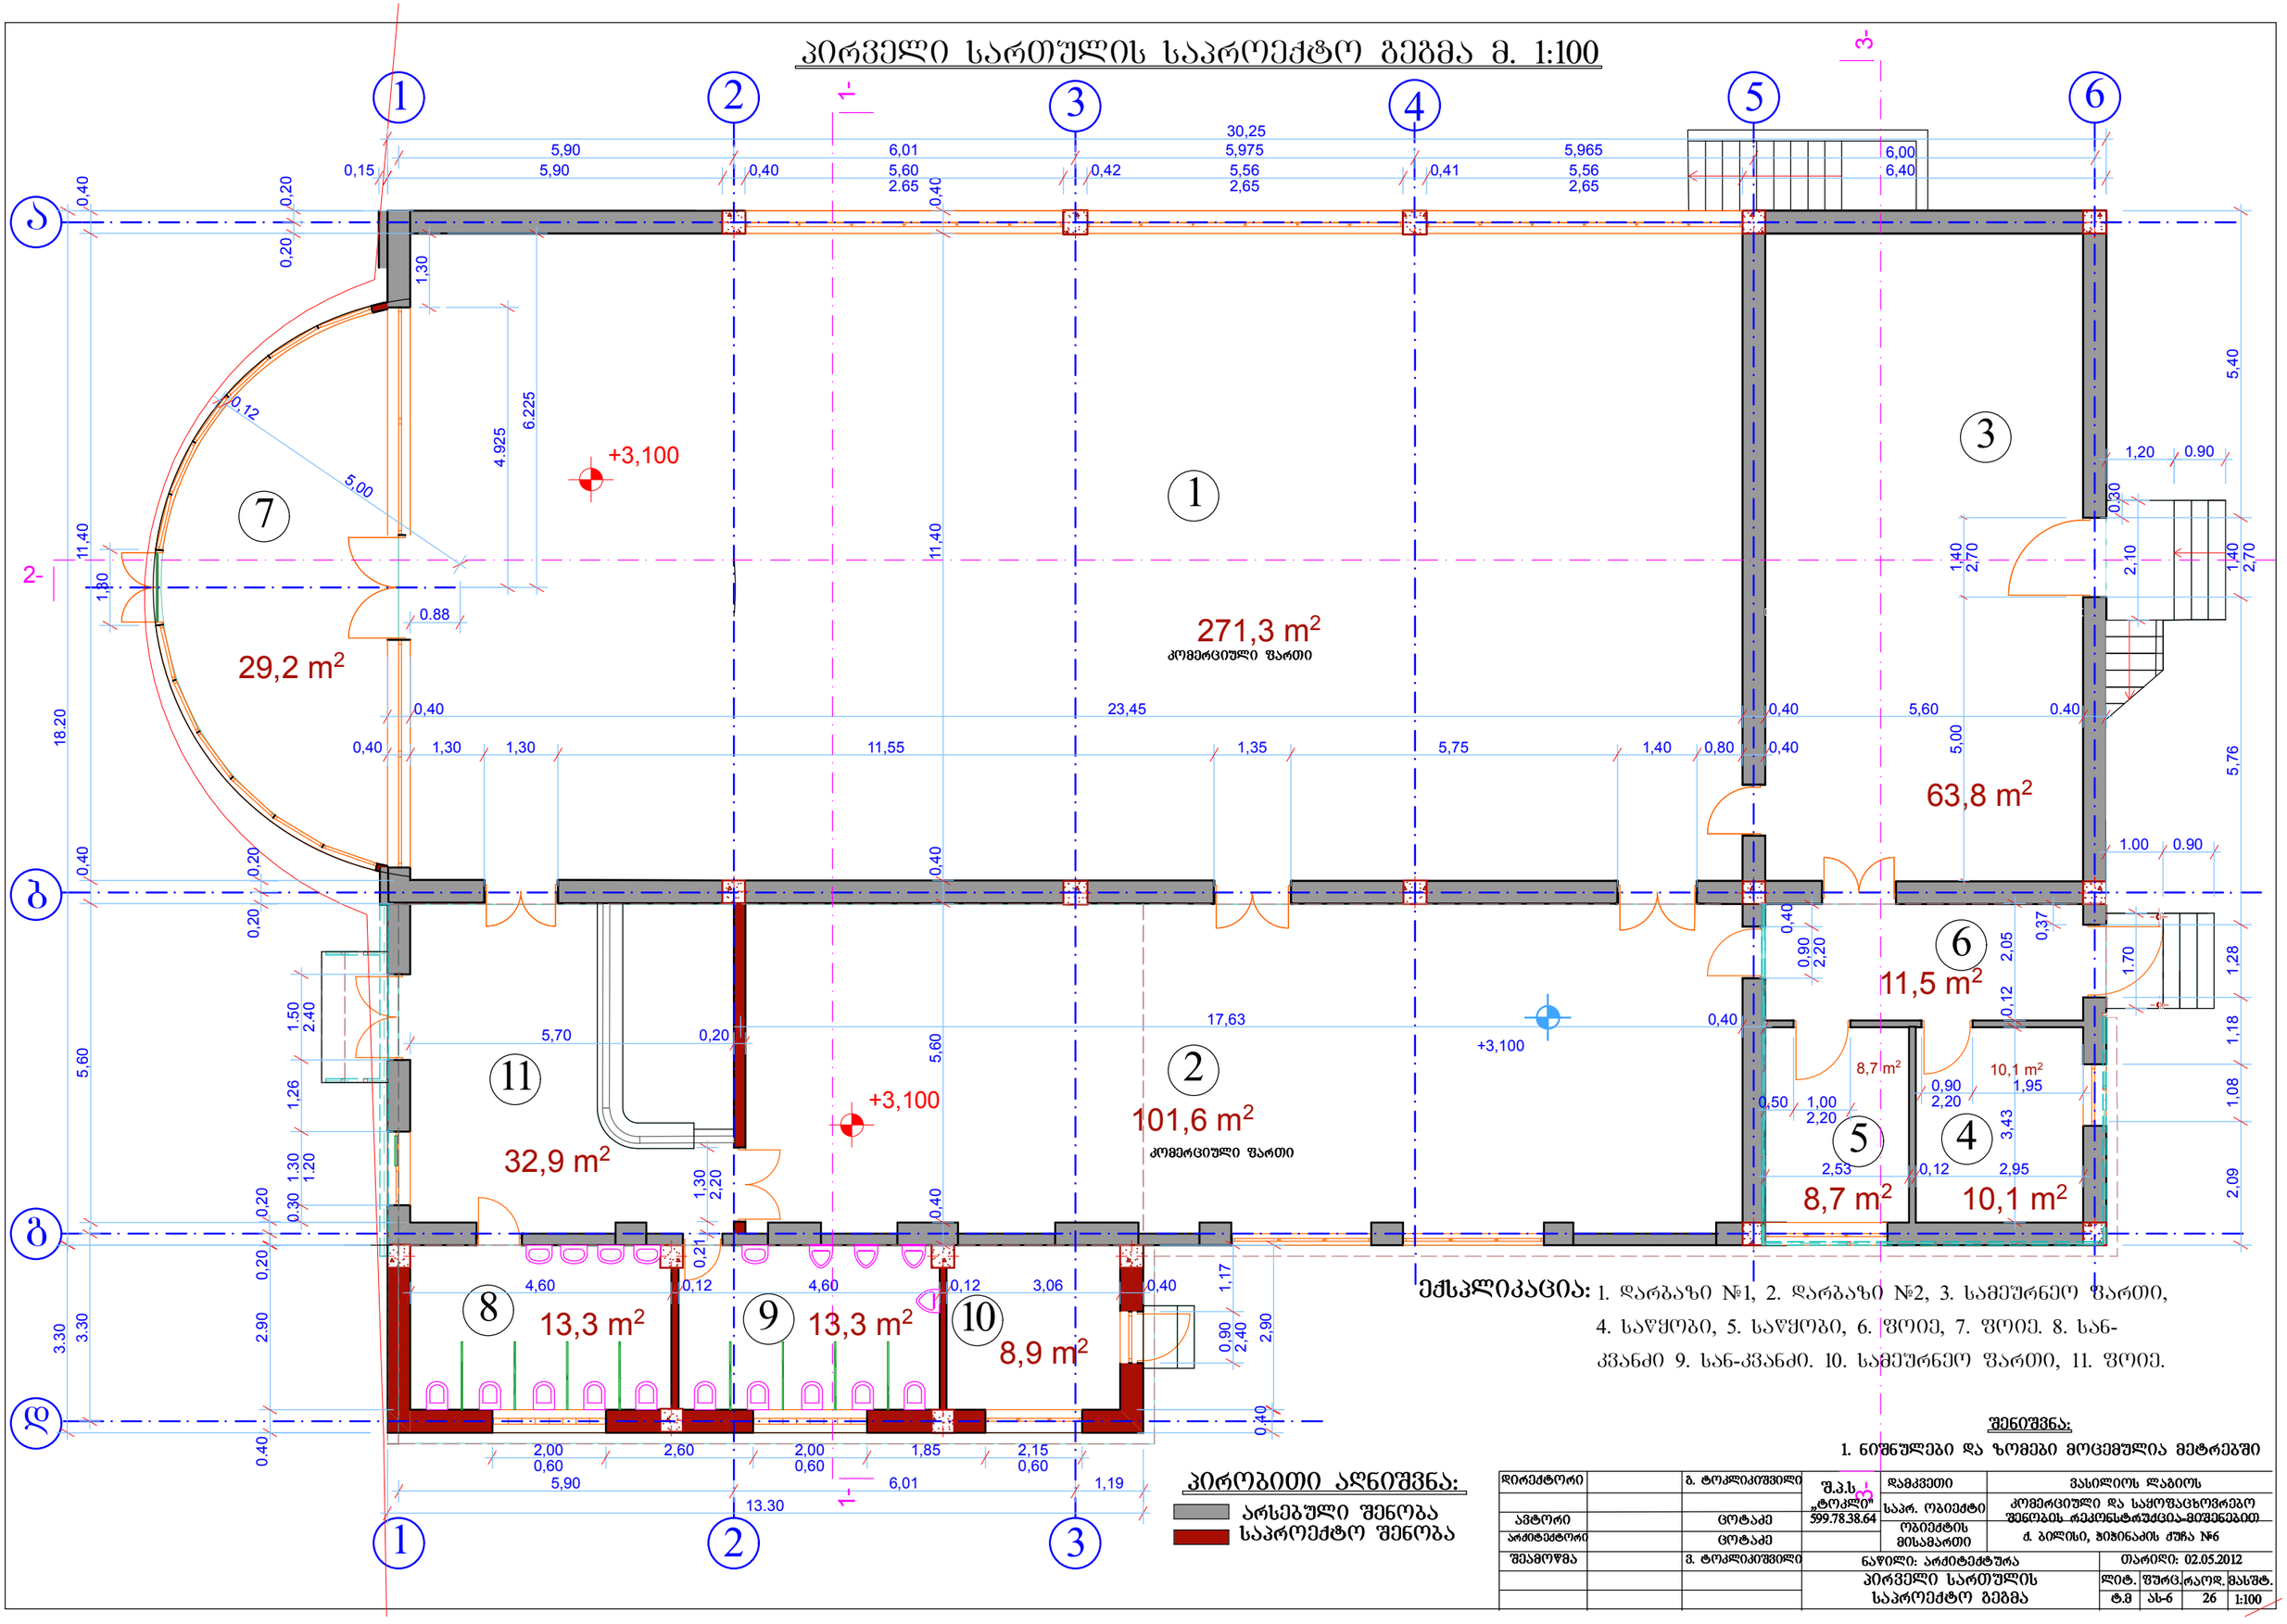

ექსპლიკაცია: 1. დარბაზი №1, 2. დარბაზი №2, 3. სამეურნეო ფართი, 4. საწყობი, 5. საწყობი, 6. ფოიე, 7. ფოიე. 8. სან-კვანძი 9. სან-კვანძი. 10. სამეურნეო ფართი, 11. ფოიე.

პირობითი აღნიშვნა:

- არსებული შენობა
- საპროექტო შენობა

შენიშვნა:

1. ნიშნულები და ზომები მოცემულია მეტრებში

დირექტორი		გ. ტოკლიკიშვილი	შპს „ტოკლი"	დამკვეთი	ვასილიოს ლაგიოს
				საპრ. ობიექტი	კომერციული და საყოფაცხოვრებო შენობის რეკონსტრუქცია-მიშენებით
ავტორი		ცოტაძე	599.78.38.64	ობიექტის მისამართი	ქ. ბილისი, ჰიპინაძის ქუჩა №6
არქიტექტორი		ცოტაძე			
შესამოწმა		ვ. ტოკლიკიშვილი	ნაწილი: არქიტექტურა	თარიღი: 02.05.2012	
			პირველი სართულის საპროექტო გეგმა	ლიტ.	შურც.რაოდ.	მასშტ.
				ტ.მ	ას-6	26	1:100