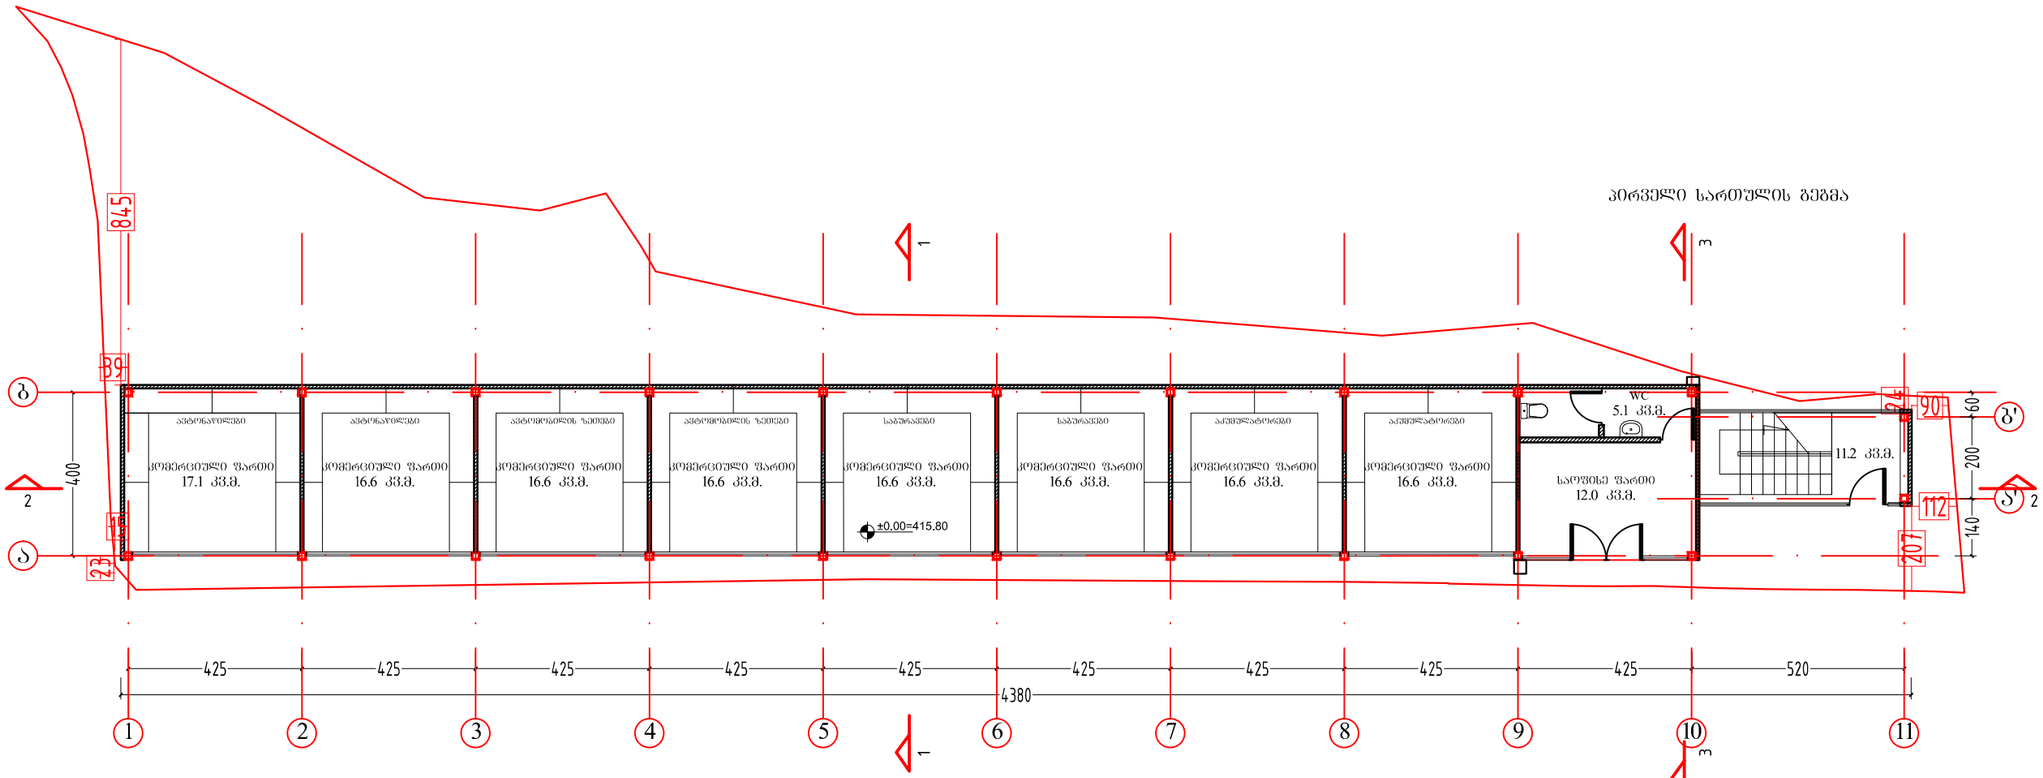


განაშენიანების კროკი

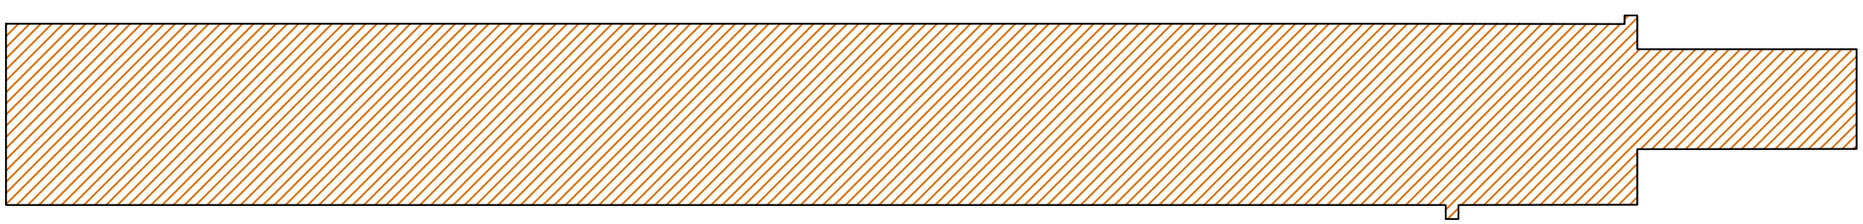

| | |
|---|---|
| ფორმატი PAPER SIZE | A-3 |
| პროექტის № PROJECT # | |

პირობითი აღნიშვნები LEGEND

278

მანძილი საკადასტრო საზღვრამდე

კ2 კოეფიციენტის საანგარიშო კროკი

| | |
|---|---|
| დამკვეთი CLIENT | "ლაგი ჯგუფი" |
| პროექტი PROJECT | კომერციული და საოფისე შენობა |
| მისამართი ADDRESS | ქ. თბილისი, ბელიაშვილის ქუჩა |

| | NAME | |
|---|---|---|
| დირექტორი | გ. ჭუმბურიძე | |
| მთ. არქიტექტორი | გ. ჭუმბურიძე | |
| ავტორი | გ. ჭუმბურიძე | |
| | ბ. კალანდაძე | |
| მთ. კონსტრუქტორი | ს. პაპაშვილი | |
| დაამუშავა | ბ. კალანდაძე | |

GRC Ltd
Digomi IV/18/48
Tbilisi, Georgia
T: 252 08 10
E mail: grc_studio@yahoo.com

არქიტექტურული ნაწილი ARCHITECTURE

| | |
|---|---|
| მასშტაბი SCALE | 1:150 |
| თარიღი DATE OF ISSUE | 29.12.2014 |
| ნახაზი DRWG. | I სართულის გეგმა |

პროექტირება REVISIONS

| № | პროექტ. REV. | თარიღი DATE |
|---|---|---|
| 1 | | |
| 2 | | |
| 3 | | |
| 4 | | |
| 5 | | |
| 6 | | |

ინდექსი INDEX ფურც. PAGES

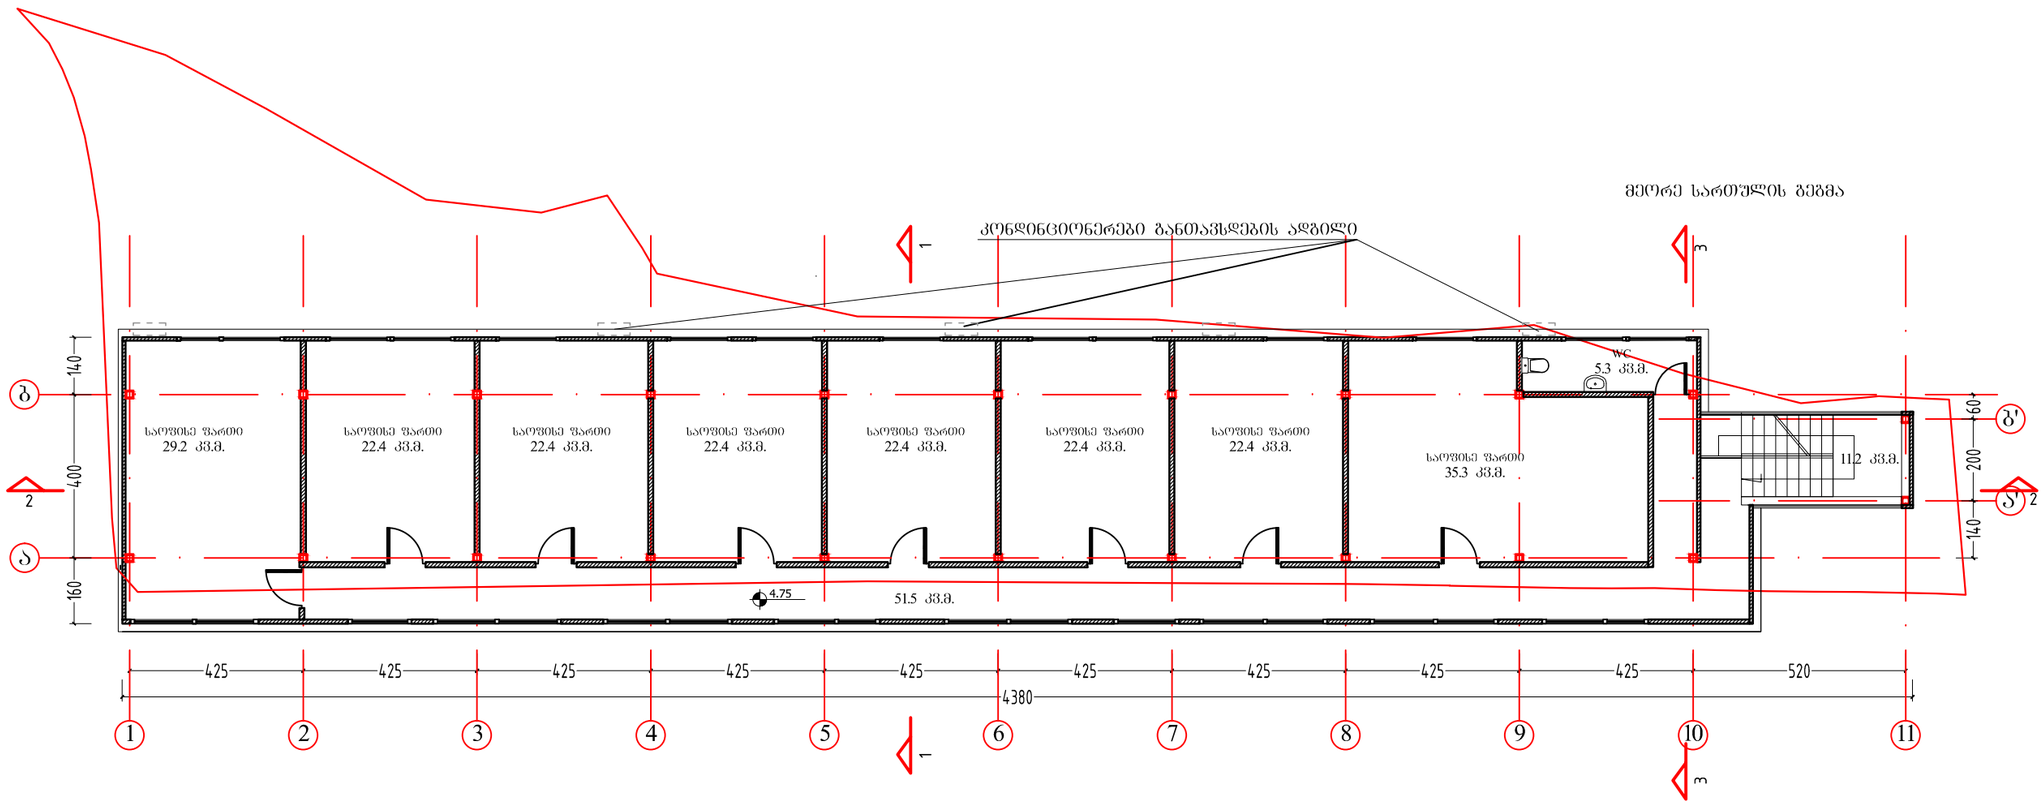


ფორმატი
PAPER SIZE
A-3

პროექტის №
PROJECT #

პირობითი აღნიშვნები LEGEND

278

მანძილი საკადასტრო საზღვრამდე

კ2 კოეფიციენტის საანგარიშო კროკი

დამკვეთი
CLIENT
"ლაგი ჯგუფი"

პროექტი
PROJECT
კომერციული და საოფისე შენობა

მისამართი
ADDRESS
ქ. თბილისი, ბულიაშვილის ქუჩა

| | NAME | |
|---|---|---|
| დირექტორი | გ. ჭუმბურიძე | |
| მთ. არქიტექტორი | გ. ჭუმბურიძე | |
| ავტორი | გ. ჭუმბურიძე | |
| | ბ. კალანდაძე | |
| მთ. კონსტრუქტორი | ს. პაპაშვილი | |
| დაამუშავა | ბ. კალანდაძე | |

GRC Ltd
*Digomi IV/18/48*
*Tbilisi, Georgia*
T: 252 08 10
E mail: grc_studio@yahoo.com

არქიტექტურული ნაწილი
ARCHITECTURE

მასშტაბი
SCALE
1:150

თარიღი
DATE OF ISSUE
29.12.2014

ნახაზი
DRWG.
II სართულის გეგმა

რედაქტირება REVISIONS

| № | პორტფ. REV. | თარიღი DATE |
|---|---|---|
| 1 | | |
| 2 | | |
| 3 | | |
| 4 | | |
| 5 | | |
| 6 | | |

| ინდექსი INDEX | ფურც. PAGES |
|---|---|
| | |

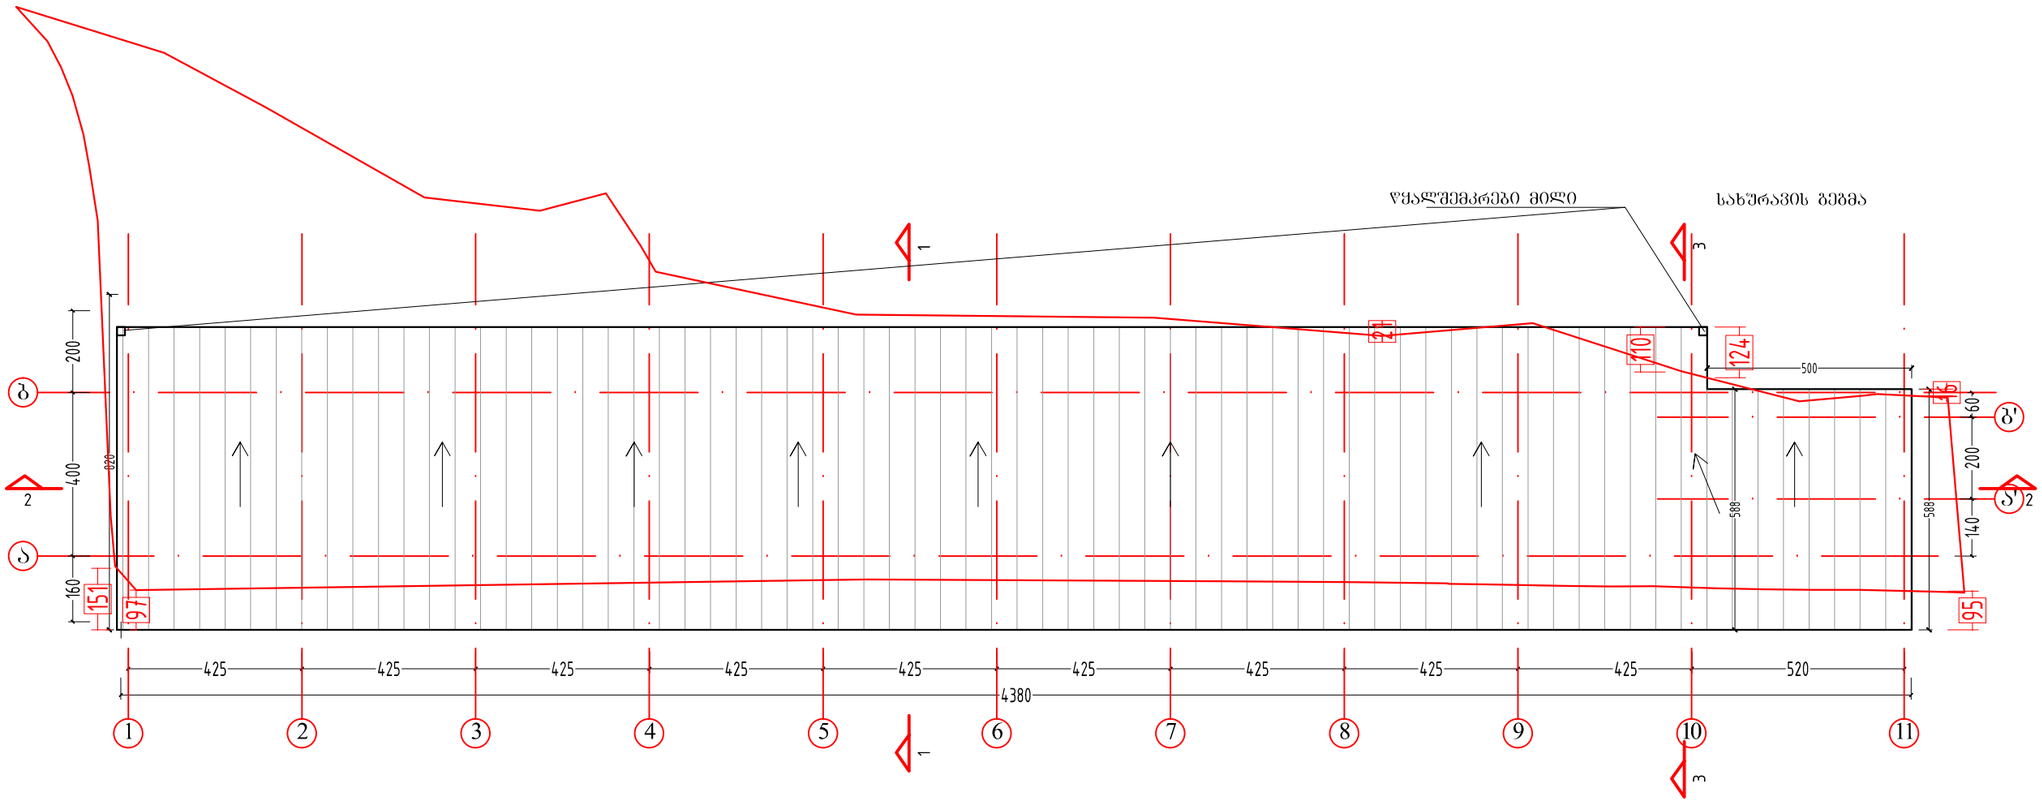


| | |
|---|---|
| ფორმატი PAPER SIZE | A-3 |
| პროექტის № PROJECT # | |

პირობითი აღნიშვნები LEGEND

278

მანძილი საკადასტრო საზღვრამდე

| | |
|---|---|
| დამკვეთი CLIENT | "ლაგი ჯგუფი" |
| პროექტი PROJECT | კომერციული და საოფისე შენობა |
| მისამართი ADDRESS | ქ. თბილისი, ბელიაშვილის ქუჩა |

| | NAME | |
|---|---|---|
| დირექტორი | გ. ჭუმბურიძე | |
| მთ. არქიტექტორი | გ. ჭუმბურიძე | |
| ავტორი | გ. ჭუმბურიძე | |
| | ბ. კალანდაძე | |
| მთ. კონსტრუქტორი | ხ. პაპაშვილი | |
| დაამუშავა | ბ. კალანდაძე | |

GRC Ltd
*Digomi IV/18/48*
*Tbilisi, Georgia*
T: 252 08 10
E mail: grc_studio@yahoo.com

არქიტექტურული ნაწილი
ARCHITECTURE

| | | | |
|---|---|---|---|
| მასშტაბი SCALE | 1:150 | თარიღი DATE OF ISSUE | 29.12.2014 |

ნახაზი DRWG.

გადახურვის გეგმა

პორექტირება REVISIONS

| № | პორექტ. REV. | თარიღი DATE |
|---|---|---|
| 1 | | |
| 2 | | |
| 3 | | |
| 4 | | |
| 5 | | |
| 6 | | |

ინდექსი INDEX | ფურც. PAGES