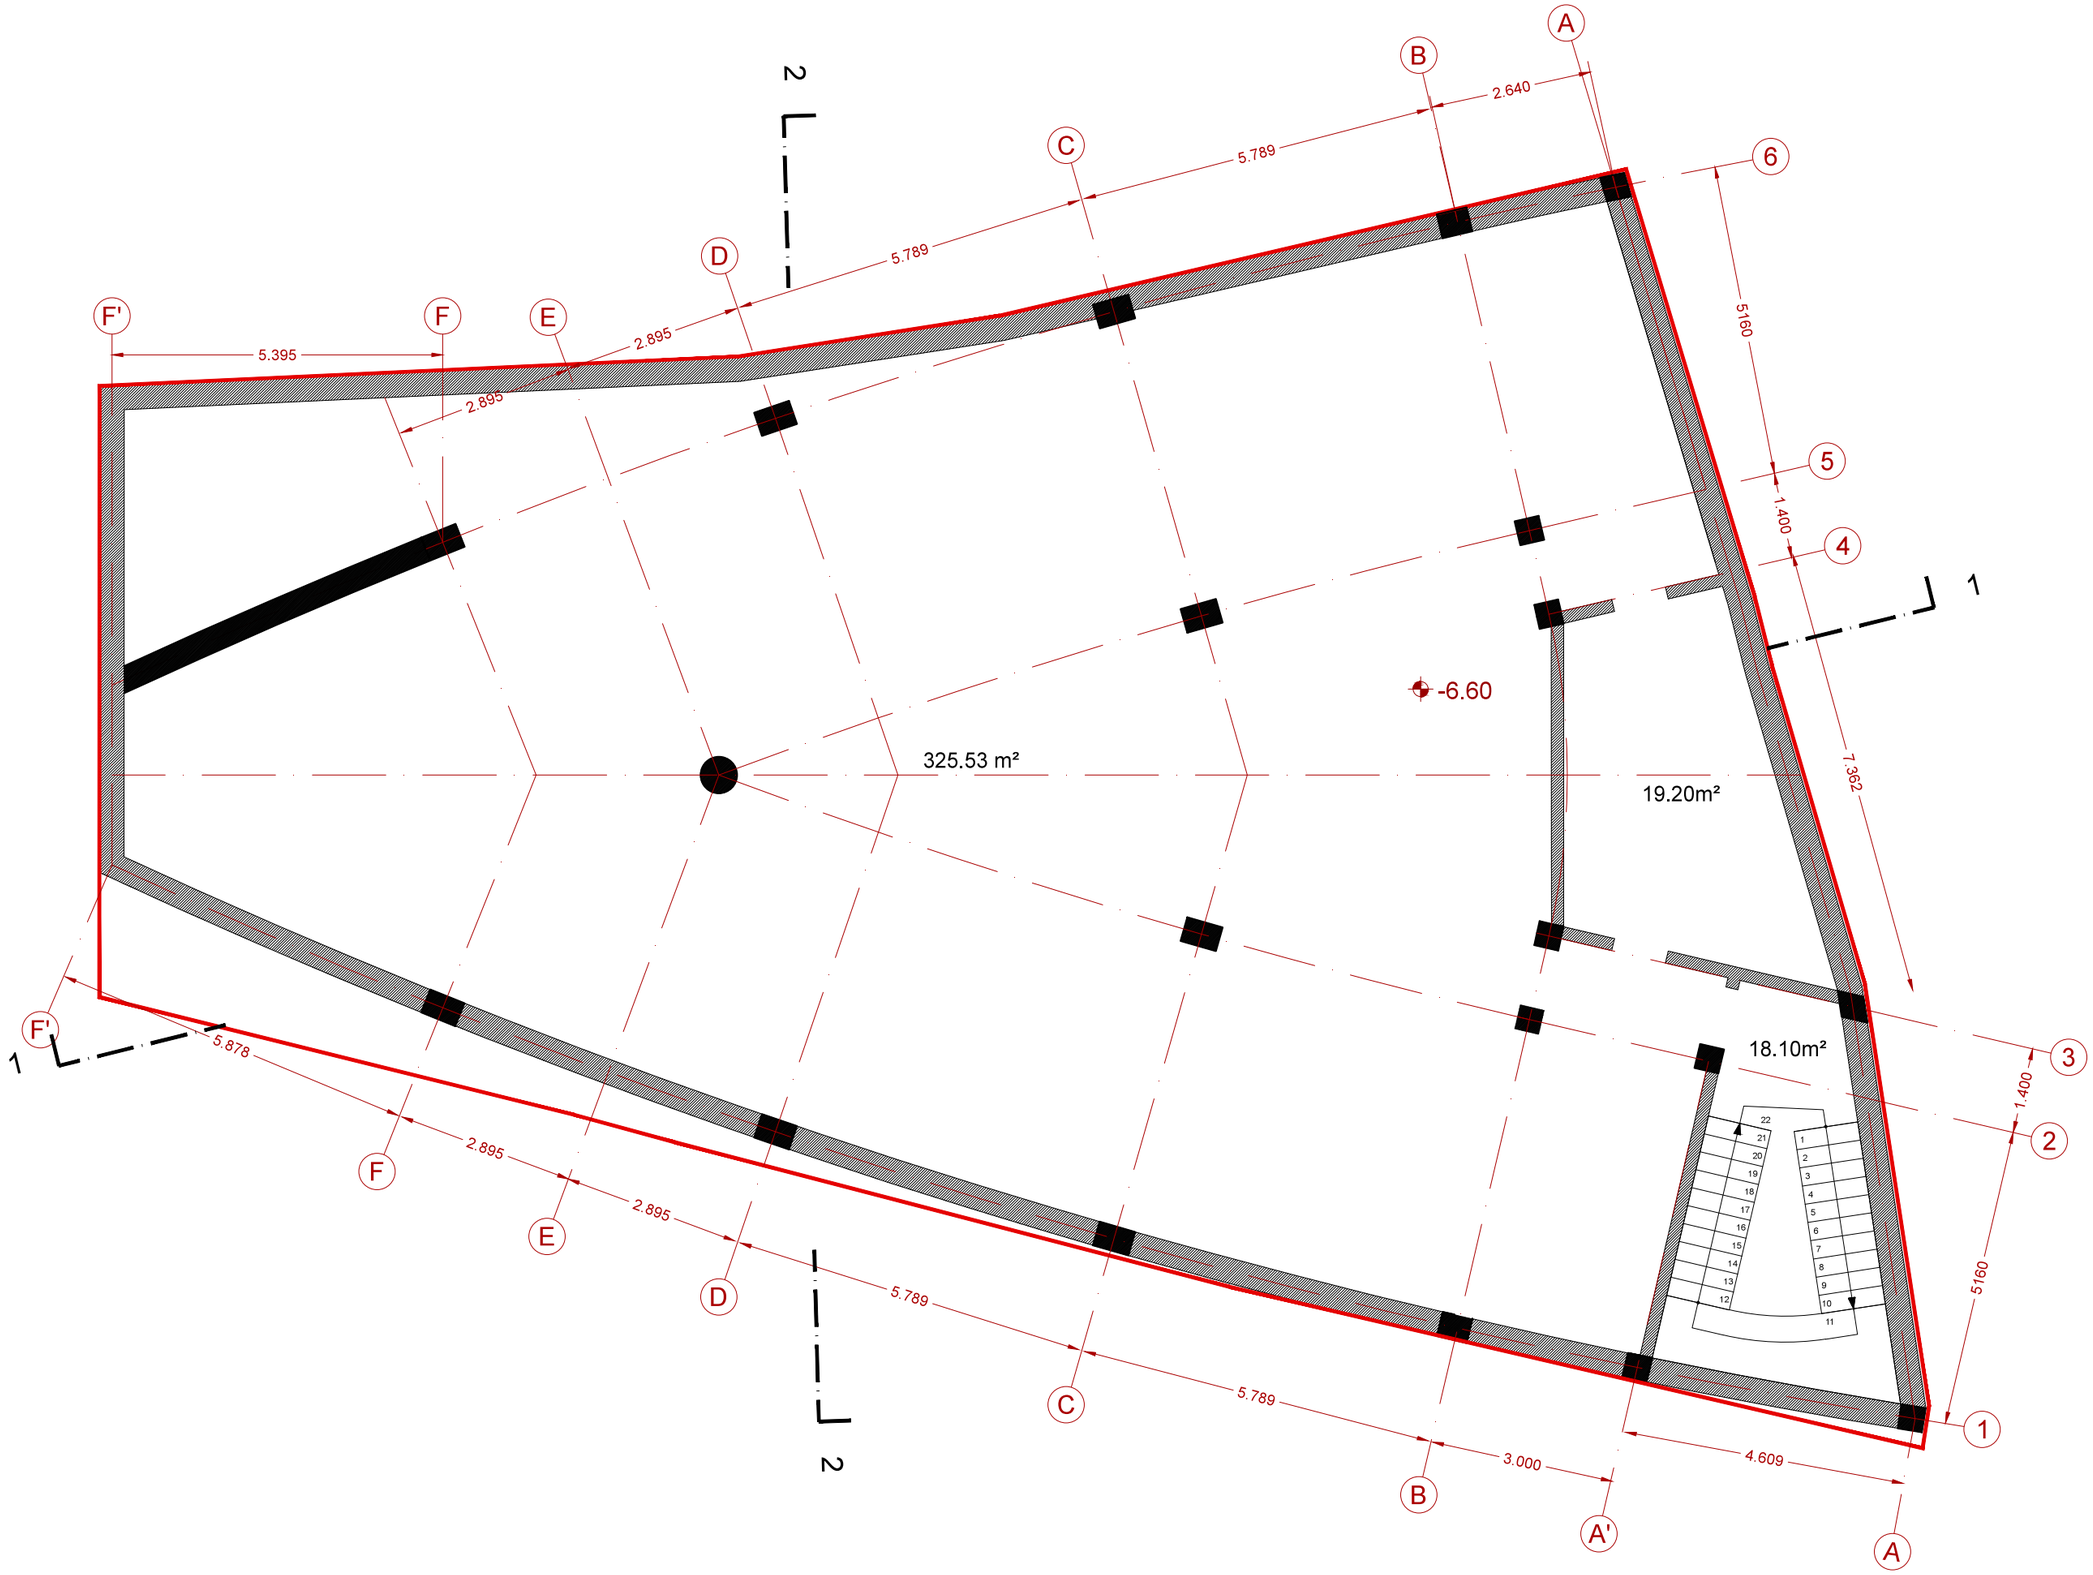


დ. აბაშიძის ქ. № 9 , 0102 თბილისი, საქართველო
Tel: +995 32 2951165 . email: info@noa-studio.com

პროექტი > "სასტუმრო 300 არაგველის ჟუჩაზე-რეკონსტრუქცია"

დამკვეთი > შპს "ევრო ჰოთელ"

ფურცელი > EX01

ნახაზი > არსებული სართულის გეგმა -6.60 ნიშნულზე

მდებარეობა > თბილისი

მასშტაბი > 1/100


NOTE> This drawing can't be reproduced or copied without authorization of its author. All copy rights are reserved by the legislation, D.L. 63|85 of 14th of March, changed by the Law n°45|85 of

ავტორი > შპს ნოა სტუდიო

თარიღი > ოქტომბერი 2014

ექსპლიკაცია:

24-საწყობი
25-საწყობი
26-საწყობი
27-საწყობი
28-ტექნიკური ოთახი
29-ლიფტის ჰოლი

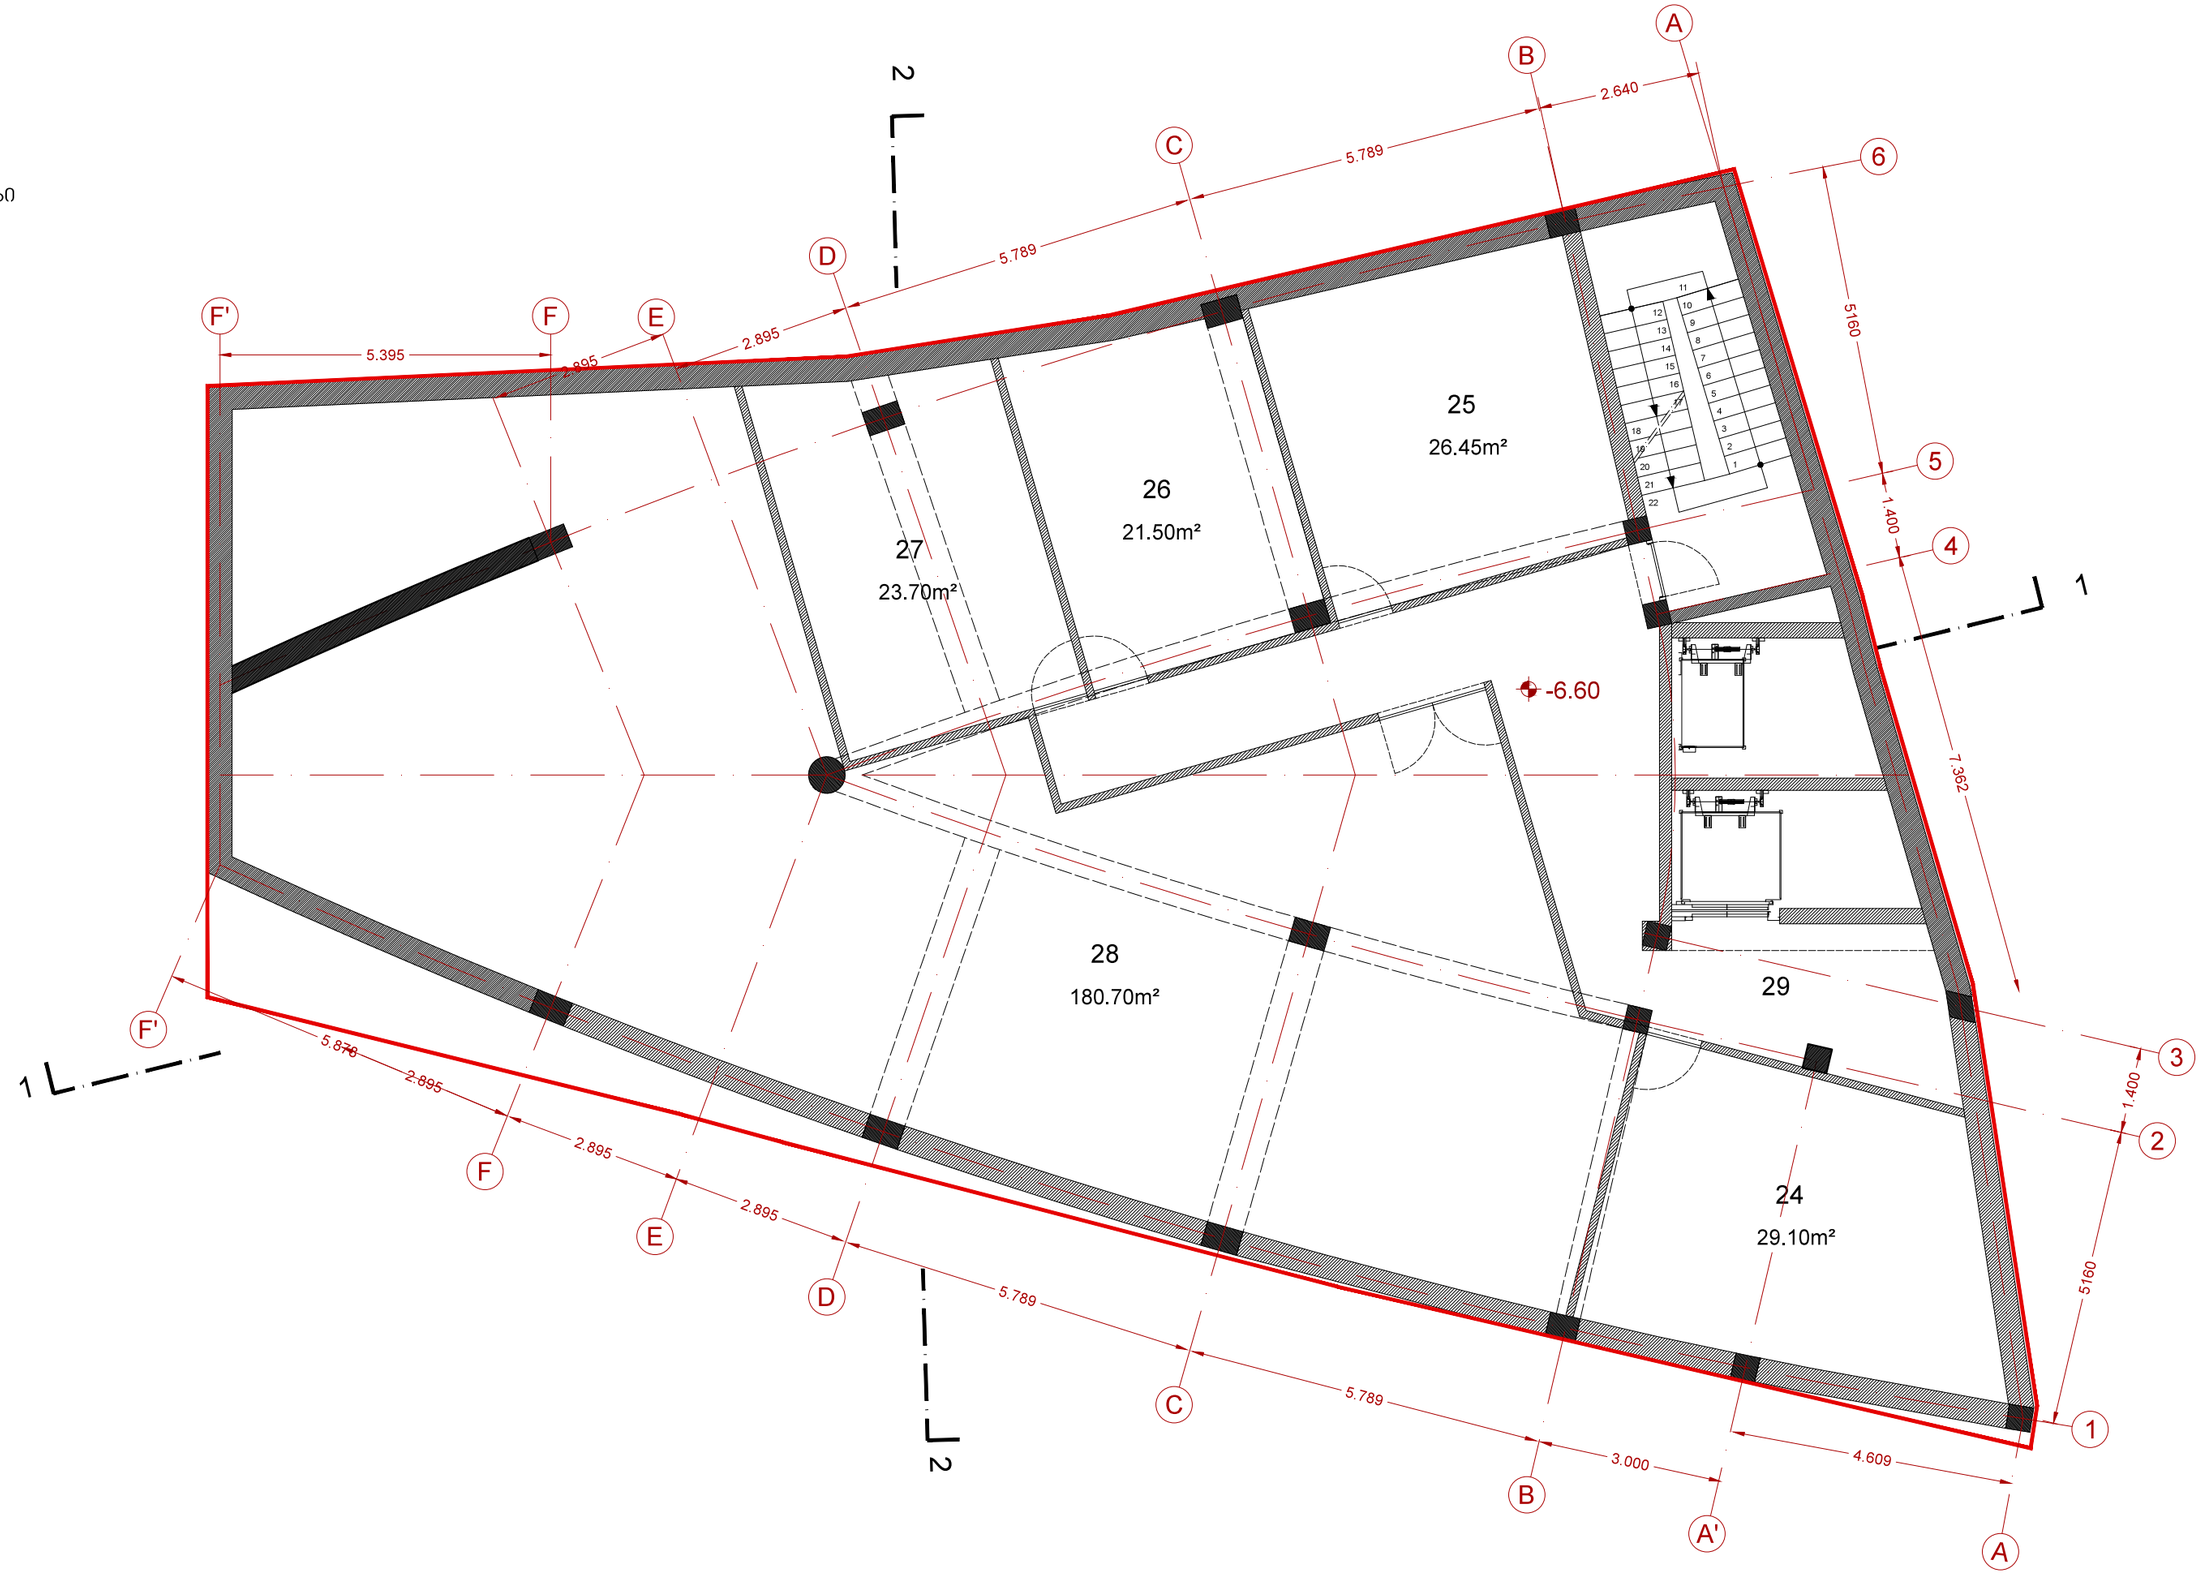

დ. აბაშიძის ქ. № 9 , 0102 თბილისი, საქართველო
Tel: +995 32 2951165 . email: info@noa-studio.com

პროექტი > "სასტუმრო 300 არაგველის ქუჩაზე-რეკონსტრუქცია"

დამკვეთი > შპს "ევრო ჰოთელ"

ფურცელი > PR01

ნახაზი > საპროექტო სართულის გეგმა -6.60 ნიშნულზე


მდებარეობა > თბილისი

მასშტაბი > 1/100

ავტორი > შპს ნოა სტუდიო

თარიღი > ოქტომბერი 2014

NOTE> This drawing can't be reproduced or copied without authorization of its author. All copy rights are reserved by the legislation, D.L. 63|85 of 14th of March, changed by the Law n°45|85 of

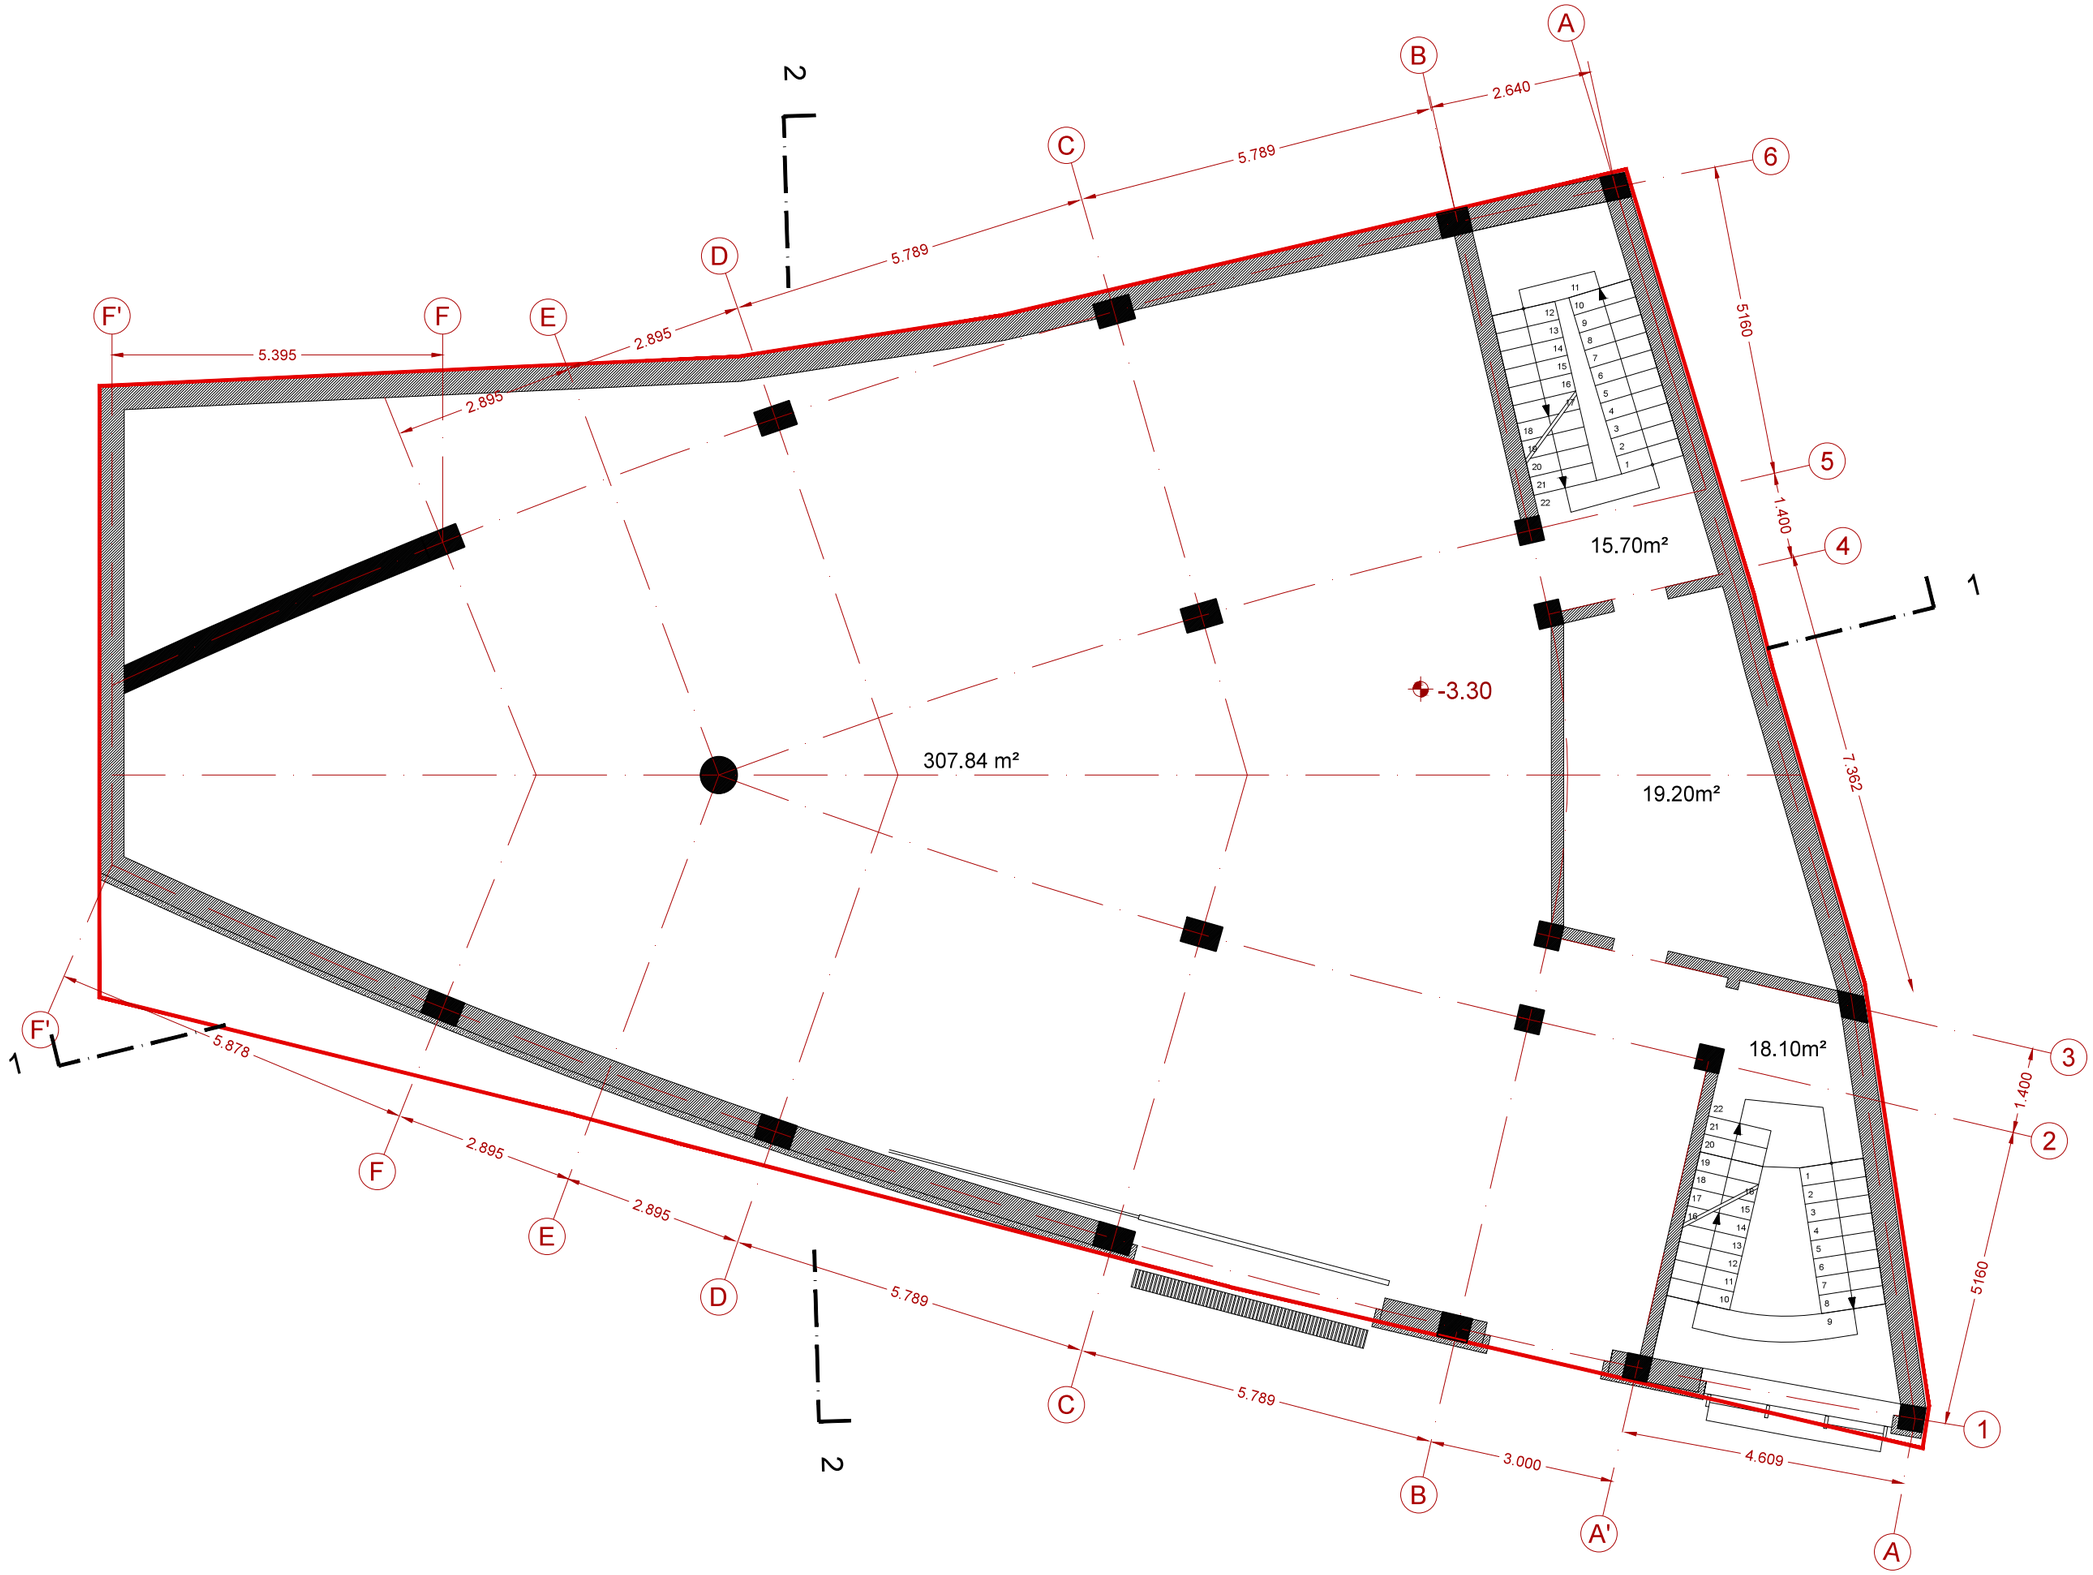


დ. აბაშიძის ქ. № 9 , 0102 თბილისი, საქართველო
Tel: +995 32 2951165 . email: info@noa-studio.com

პროექტი > "სასტუმრო 300 არაგველის ქუჩაზე-რეკონსტრუქცია"	დამკვეთი > შპს "ევრო ჰოთელ"	ფურცელი > EX02
ნახაზი > არსებული სართულის გეგმა -3.30 ნიშნულზე	მდებარეობა > თბილისი	მასშტაბი > 1/100
ავტორი > შპს ნოა სტუდიო		თარიღი > ოქტომბერი 2014

NOTE> This drawing can't be reproduced or copied without authorization of its author. All copy rights are reserved by the legislation, D.L. 63|85 of 14th of March, changed by the Law n°45|85 of

ექსპლიკაცია:

15-ჰოლი
16-შეხვედრების ოთახი
17-W.C.
18-საწყობი
19-დასატვირთი ბაქანი და პერსონალის შესასვლელი
20-დაცვა/საწყობის მენეჯერი
21-პერსონალის სასადილო ოთახი
22-ტექნიკური ოთახი
23-პერსონალის გასახდელი

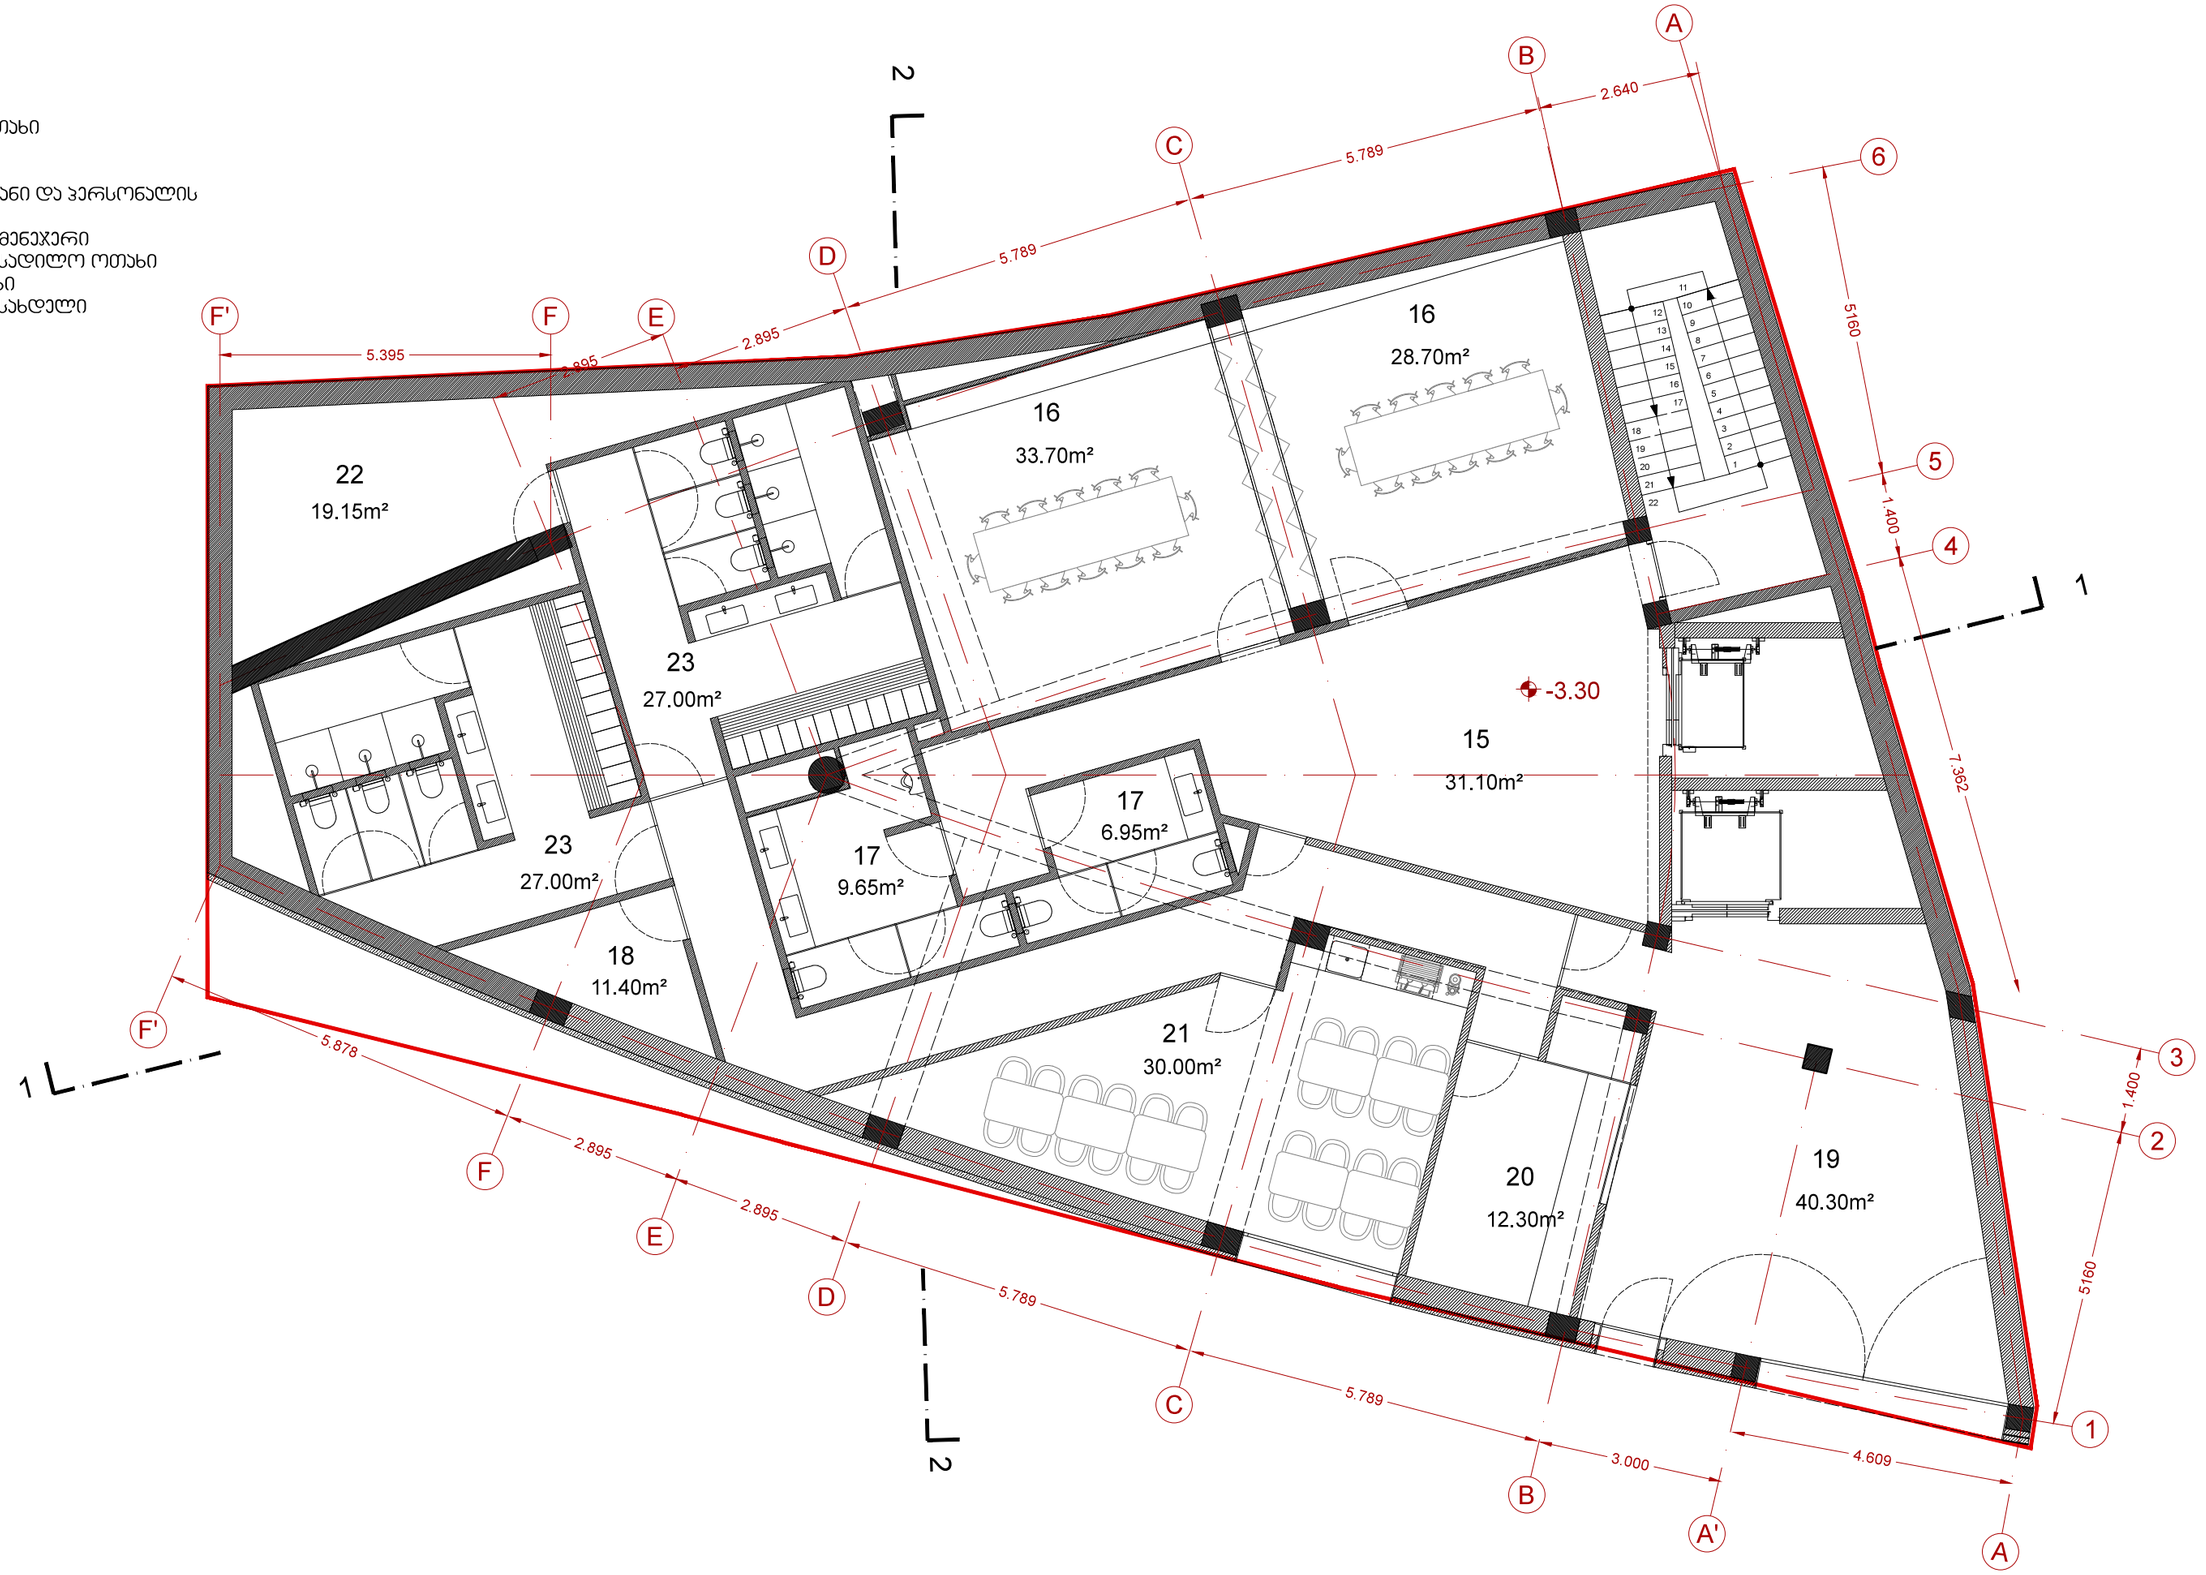

დ. აბაშიძის ქ. № 9 , 0102 თბილისი, საქართველო
Tel: +995 32 2951165 . email: info@noa-studio.com

პროექტი > "სასტუმრო 300 არაგველის ქუჩაზე-რეკონსტრუქცია"

დამკვეთი > შპს "ევრო ჰოთელ"

ფურცელი > PR02

ნახაზი > საპროექტო სართულის გეგმა -3.30 ნიშნულზე


მდებარეობა > თბილისი

მასშტაბი > 1/100

ავტორი > შპს ნოა სტუდიო

თარიღი > ოქტომბერი 2014

NOTE> This drawing can't be reproduced or copied without authorization of its author. All copy rights are reserved by the legislation, D.L. 63|85 of 14th of March, changed by the Law n°45|85 of

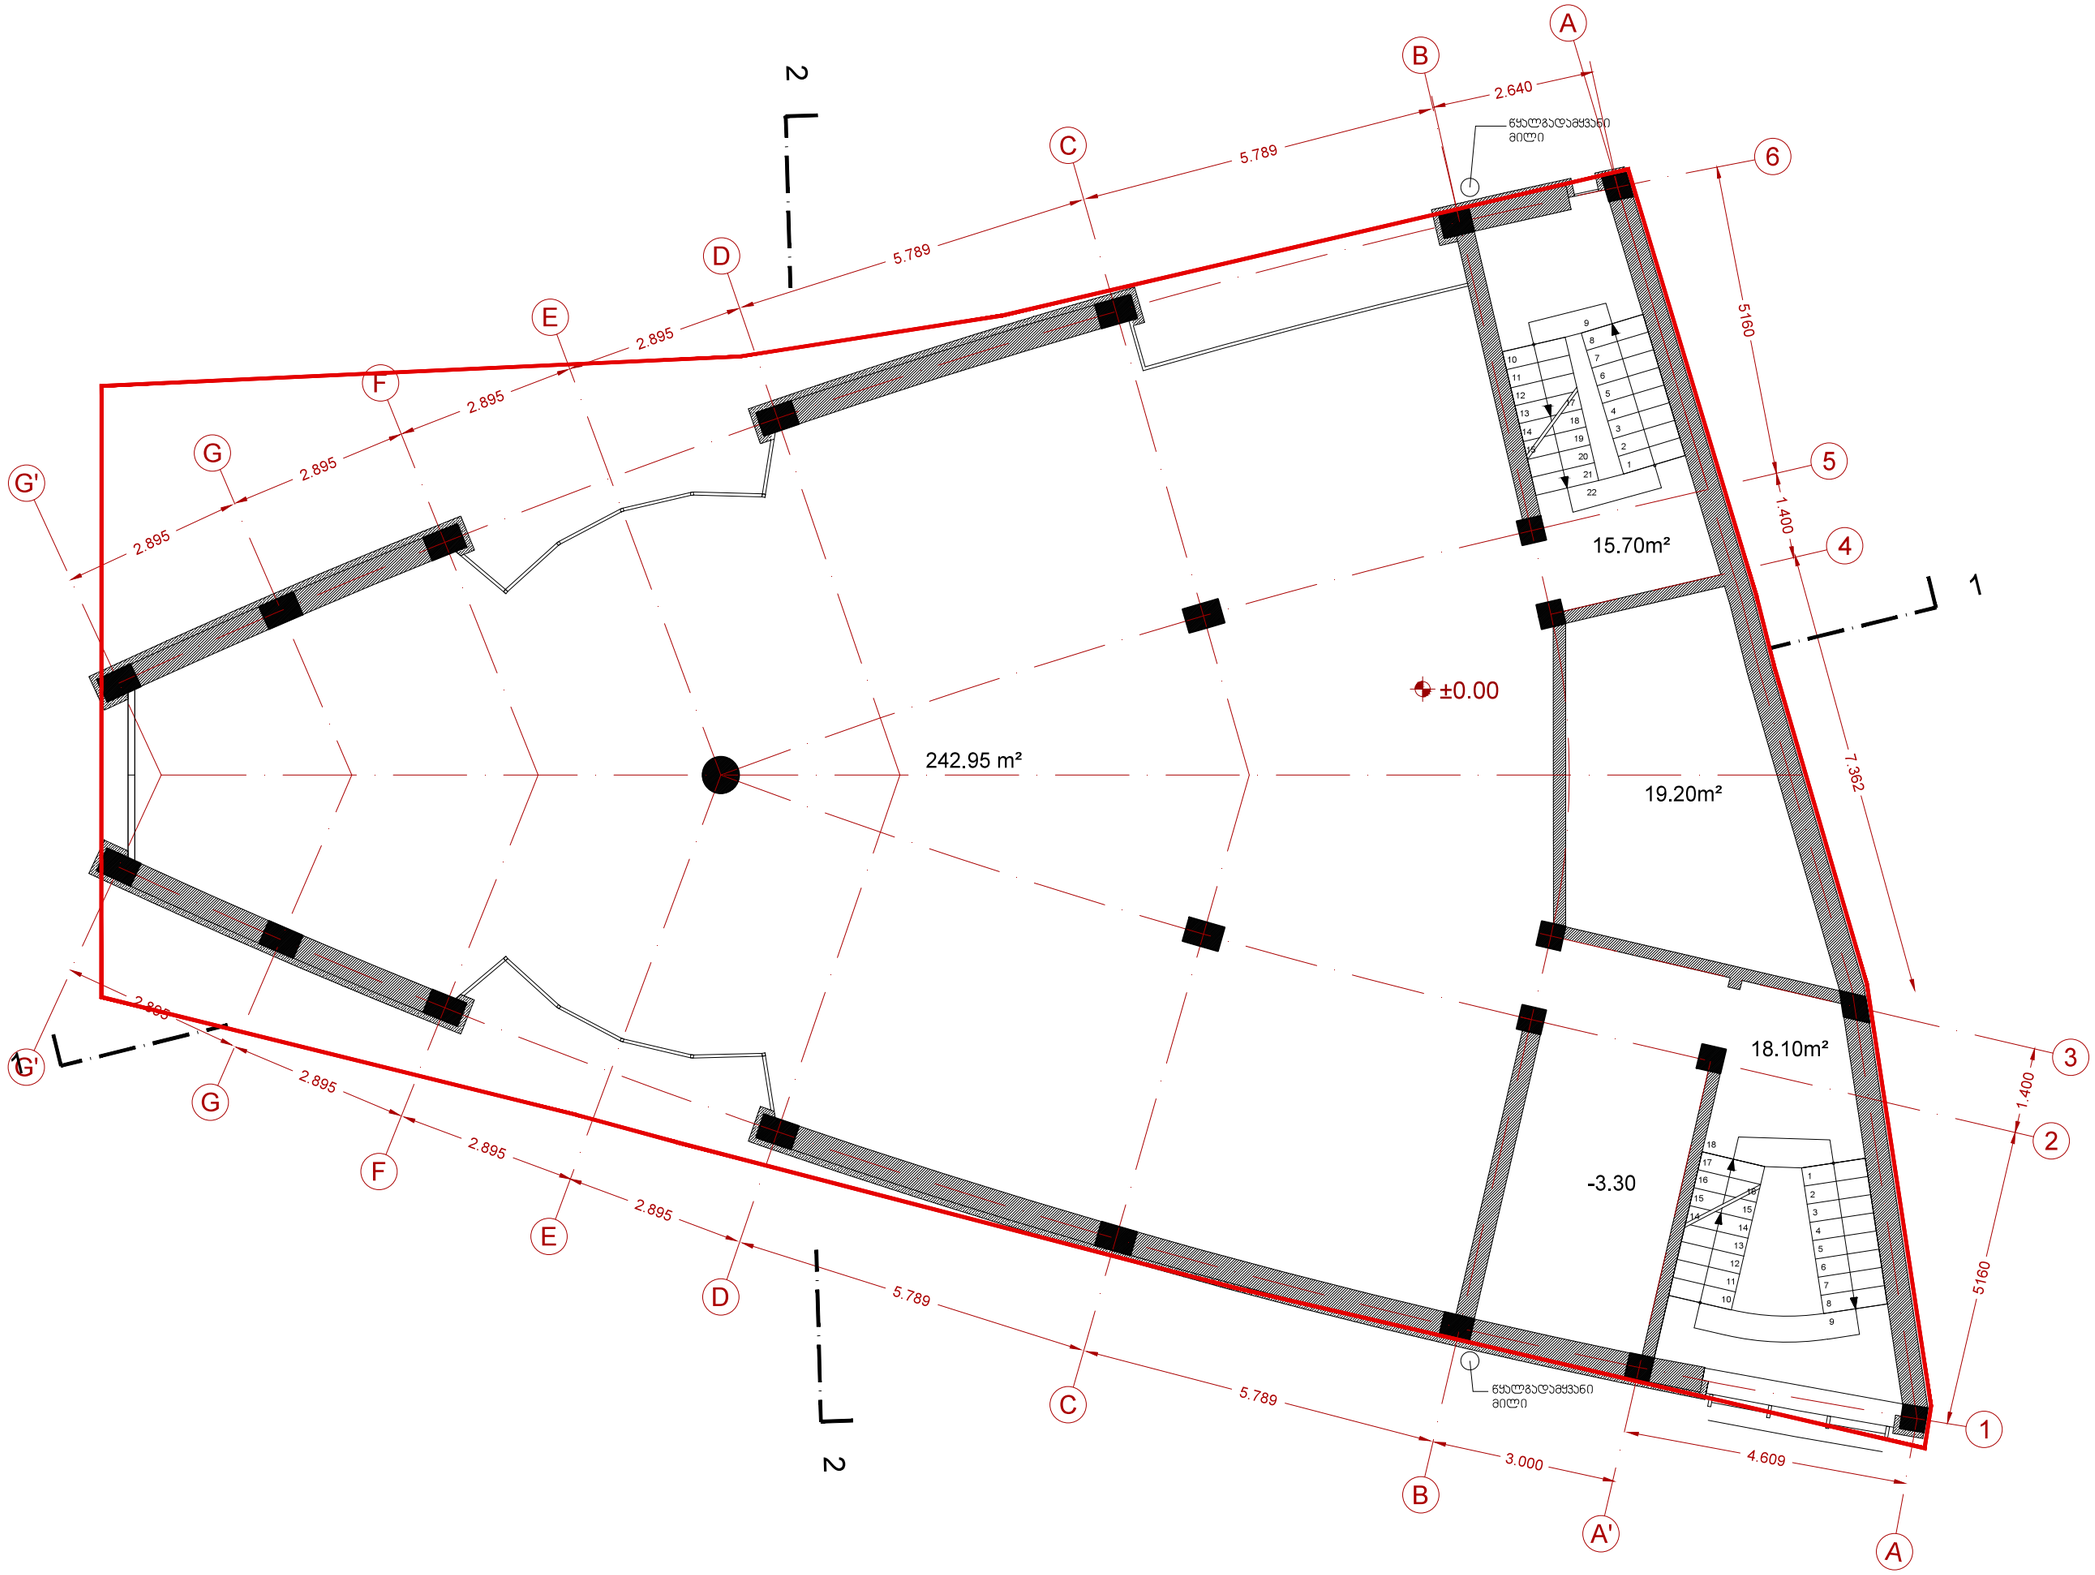

დ. აბაშიძის ქ. № 9 , 0102 თბილისი, საქართველო
Tel: +995 32 2951165 . email: info@noa-studio.com

პროექტი > "სასტუმრო 300 არაგველის ჟუჩაზე-რეაკონსტრუქცია"

დამკვეთი > შპს "ევრო ჰოთელ"

ფურცელი > EX03

ნახაზი > არსებული სართულის გეგმა ±0.00 ნიშნულზე

მდებარეობა > თბილისი

მასშტაბი > 1/100


NOTE> This drawing can't be reproduced or copied without authorization of its author. All copy rights are reserved by the legislation, D.L. 63|85 of 14th of March, changed by the Law n°45|85 of

ავტორი > შპს ნოა სტუდიო

თარიღი > ოქტომბერი 2014

ექსპლიკაცია:

1-ლობი
2-მიმღები
3-მოსაცდელი
4-ლობი
5-ლაუნჯი
6-ბარი
7-ანტრესოლში ასასვლელი
8-სერვერის ოთახი
9-მენეჯერი
10-ბარგის შესანახი
11-მთავარი ოფისი
12-ლიფტის ჰოლი

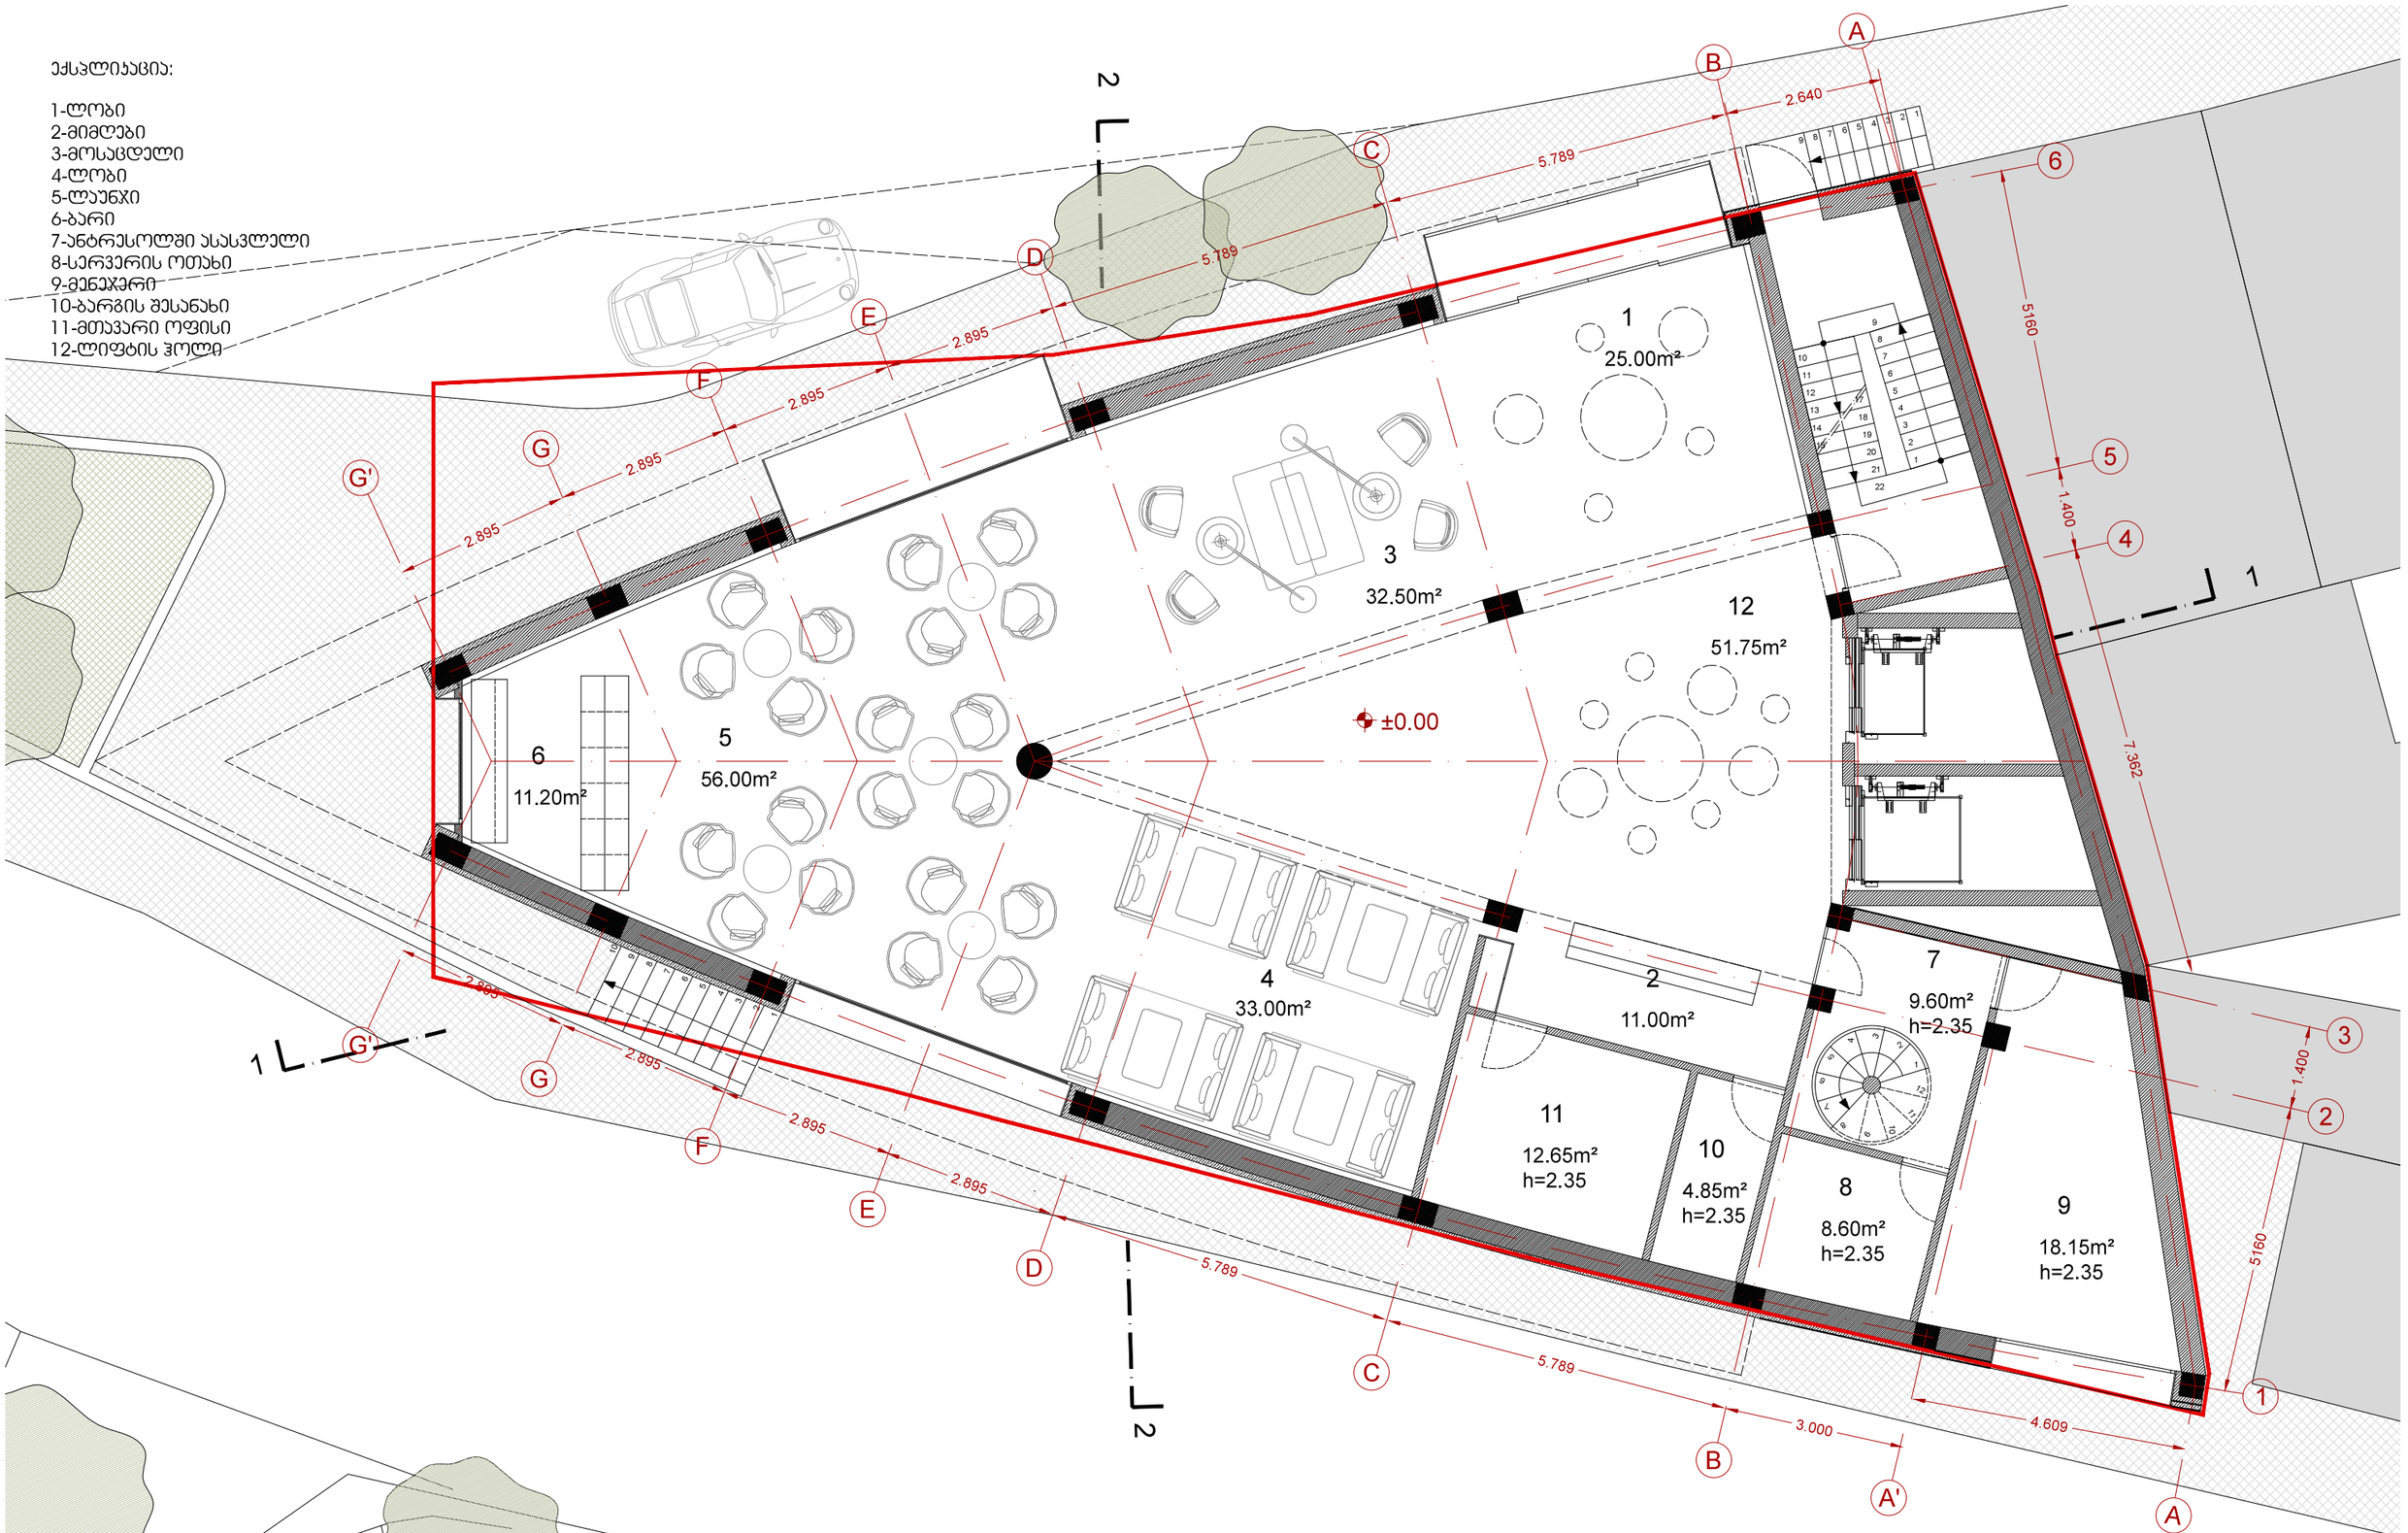


დ. აბაშიძის ქ. № 9 , 0102 თბილისი, საქართველო
Tel: +995 32 2951165 . email: info@noa-studio.com

პროექტი > "სასტუმრო 300 არაგველის ჯუჯაზე-რეაკონსტრუქცია"
დამკვეთი > შპს "ევრო ჰოთელ"
ფურცელი > PR03
ნახაზი > საპროექტო სართულის გეგმა ±0.00 ნიშნულზე
მდებარეობა > თბილისი
მასშტაბი > 1/100
ავტორი > შპს ნოა სტუდიო
თარიღი > ოქტომბერი 201

NOTE> This drawing can't be reproduced or copied without authorization of its author. All copy rights are reserved by the legislation, D.L. 63|85 of 14th of March, changed by the Law n°45|85 of

ექსპლიკაცია:

7A -ანტრესოლი/ღია ოფისი
7A-01-ოფისი 01
7B-02-ოფისი 02
7C-03-ოფისი 03

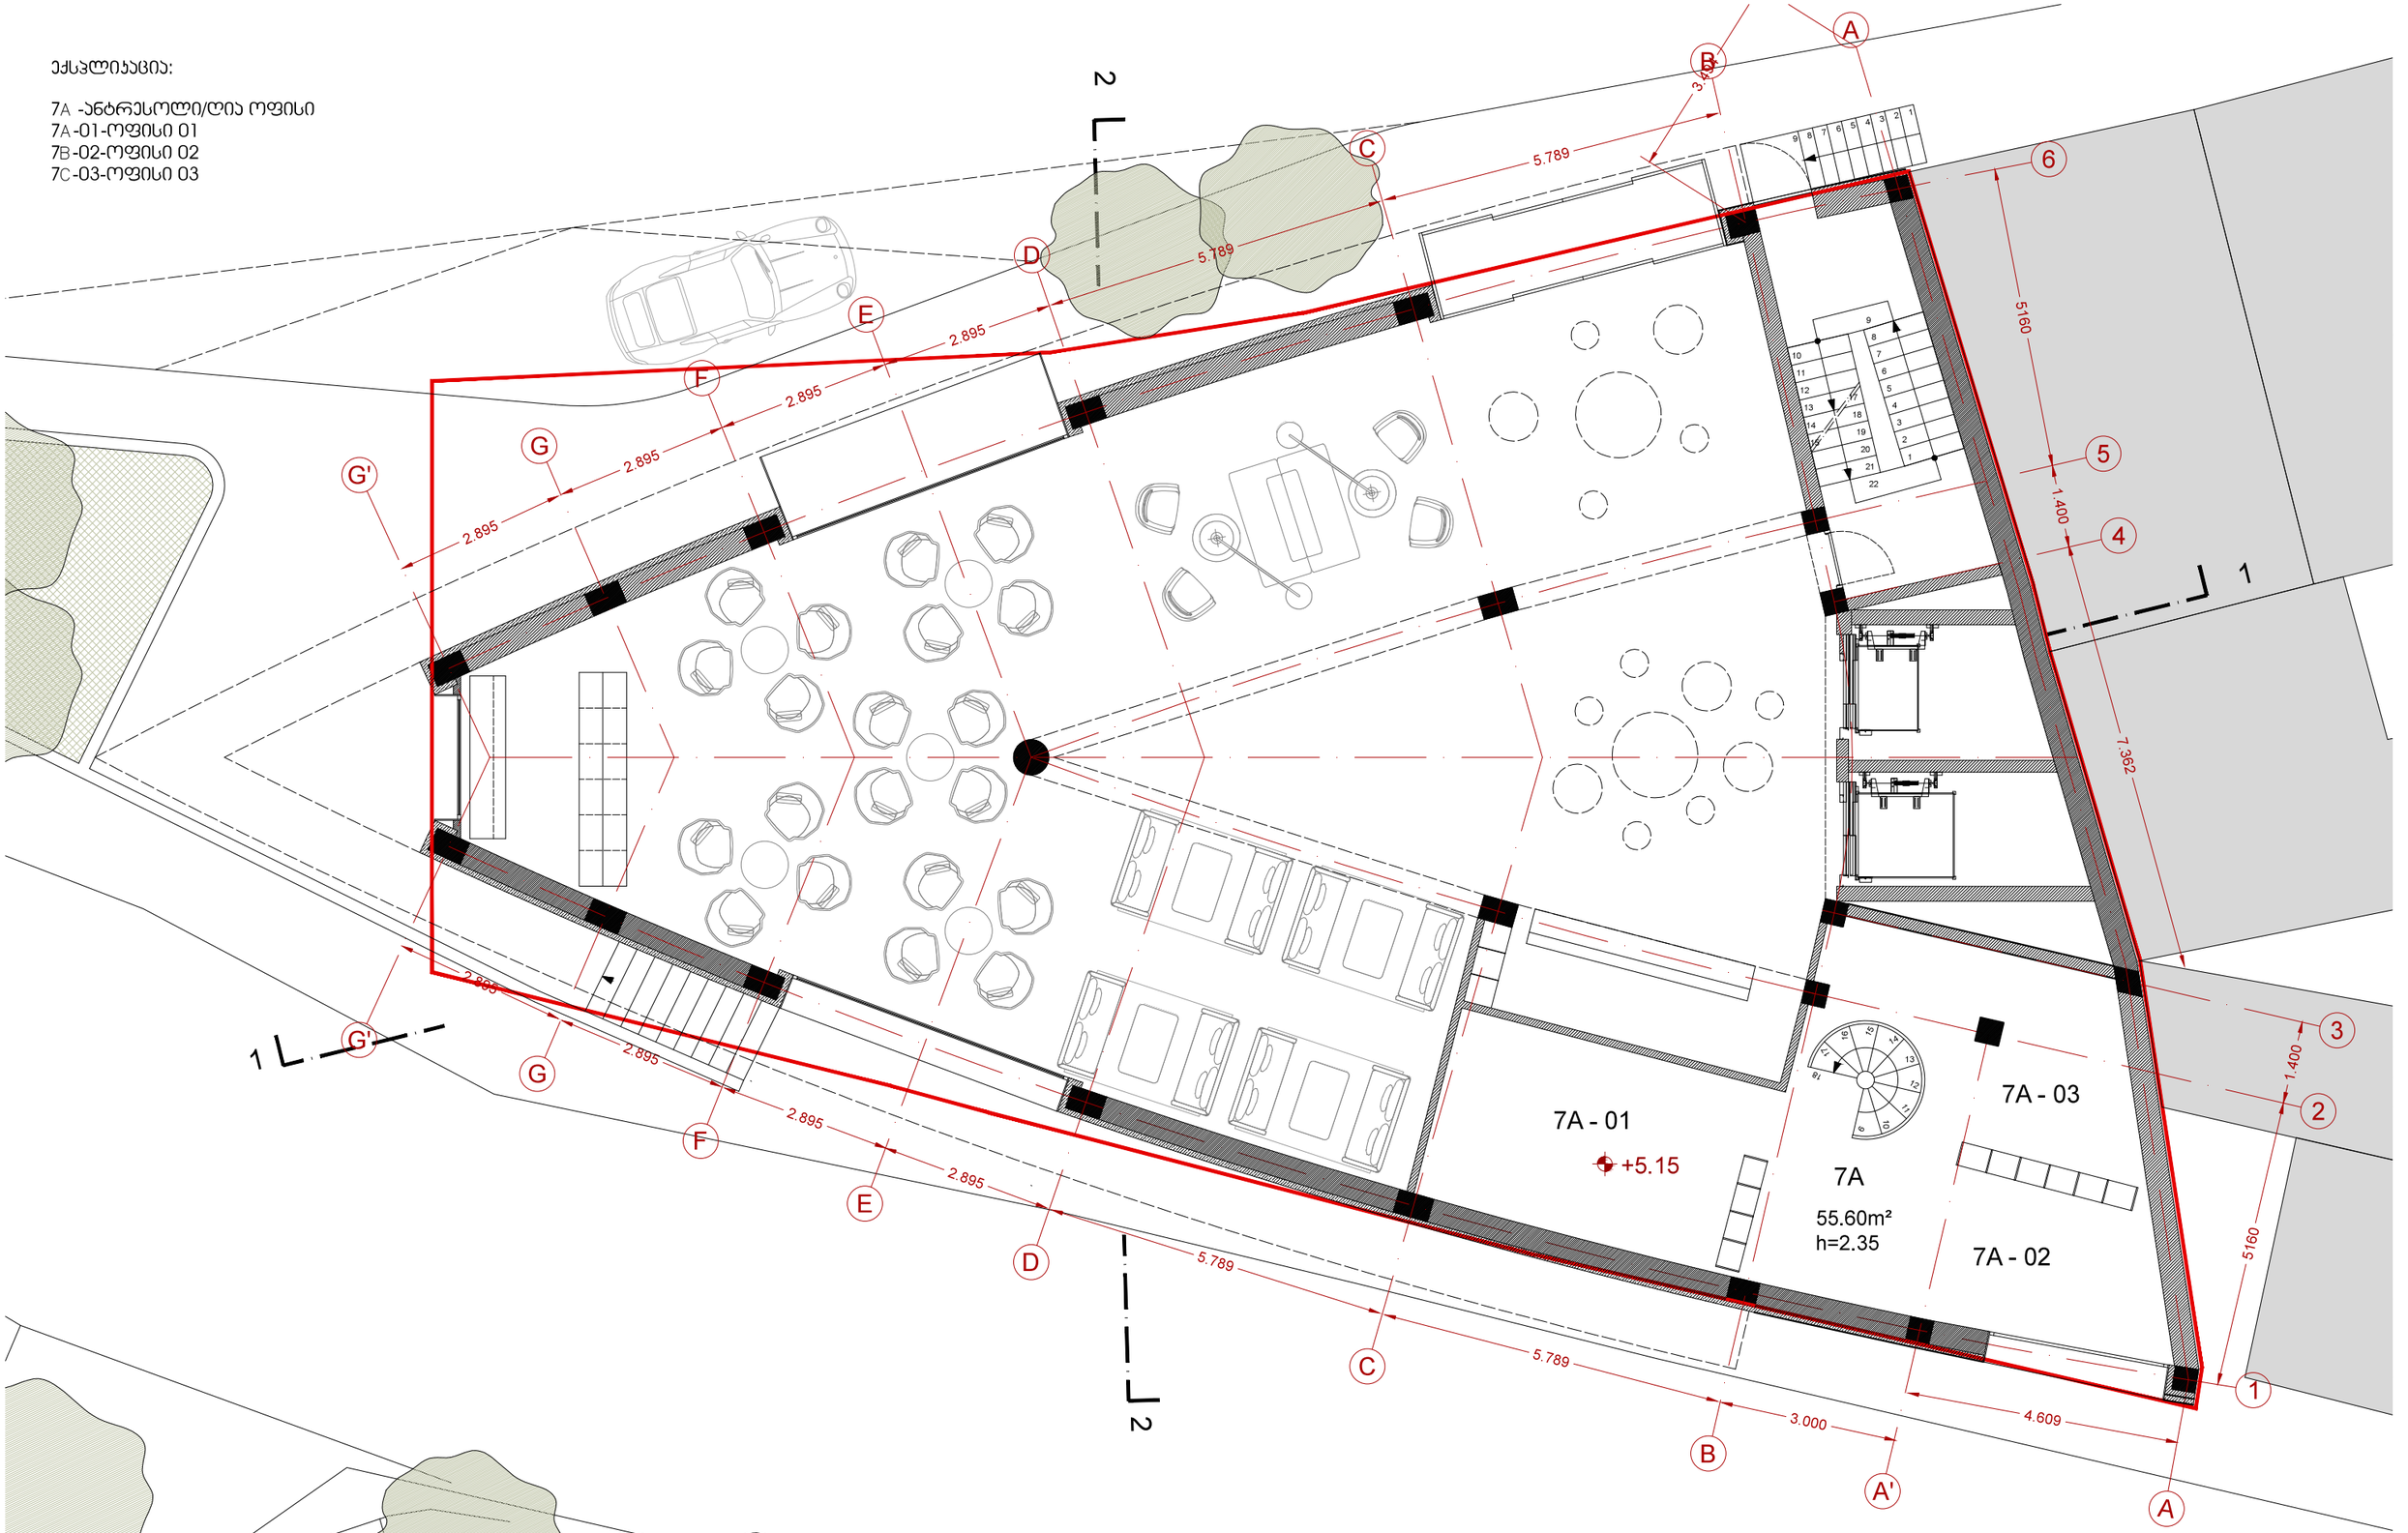

დ. აბაშიძის ქ. № 9 , 0102 თბილისი, საქართველო
Tel: +995 32 2951165 . email: info@noa-studio.com

პროექტი > "სასტუმრო ვიი არაგველის ჯუჭაზე-რეაკონსტრუქცია"

დამკვეთი > შპს "ევრო ჰოთელ"

ფურცელი > PR03B

ნახაზი > საპროექტო ანტრესოლის სართულის გეგმა +2,50 ნიშნულზე


მდებარეობა > თბილისი

მასშტაბი > 1/100

NOTE> This drawing can't be reproduced or copied without authorization of its author. All copy rights are reserved by the legislation, D.L. 63|85 of 14th of March, changed by the Law n°45|85 of

ავტორი > შპს ნოა სტუდიო

თარიღი > ოქტომბერი 2014

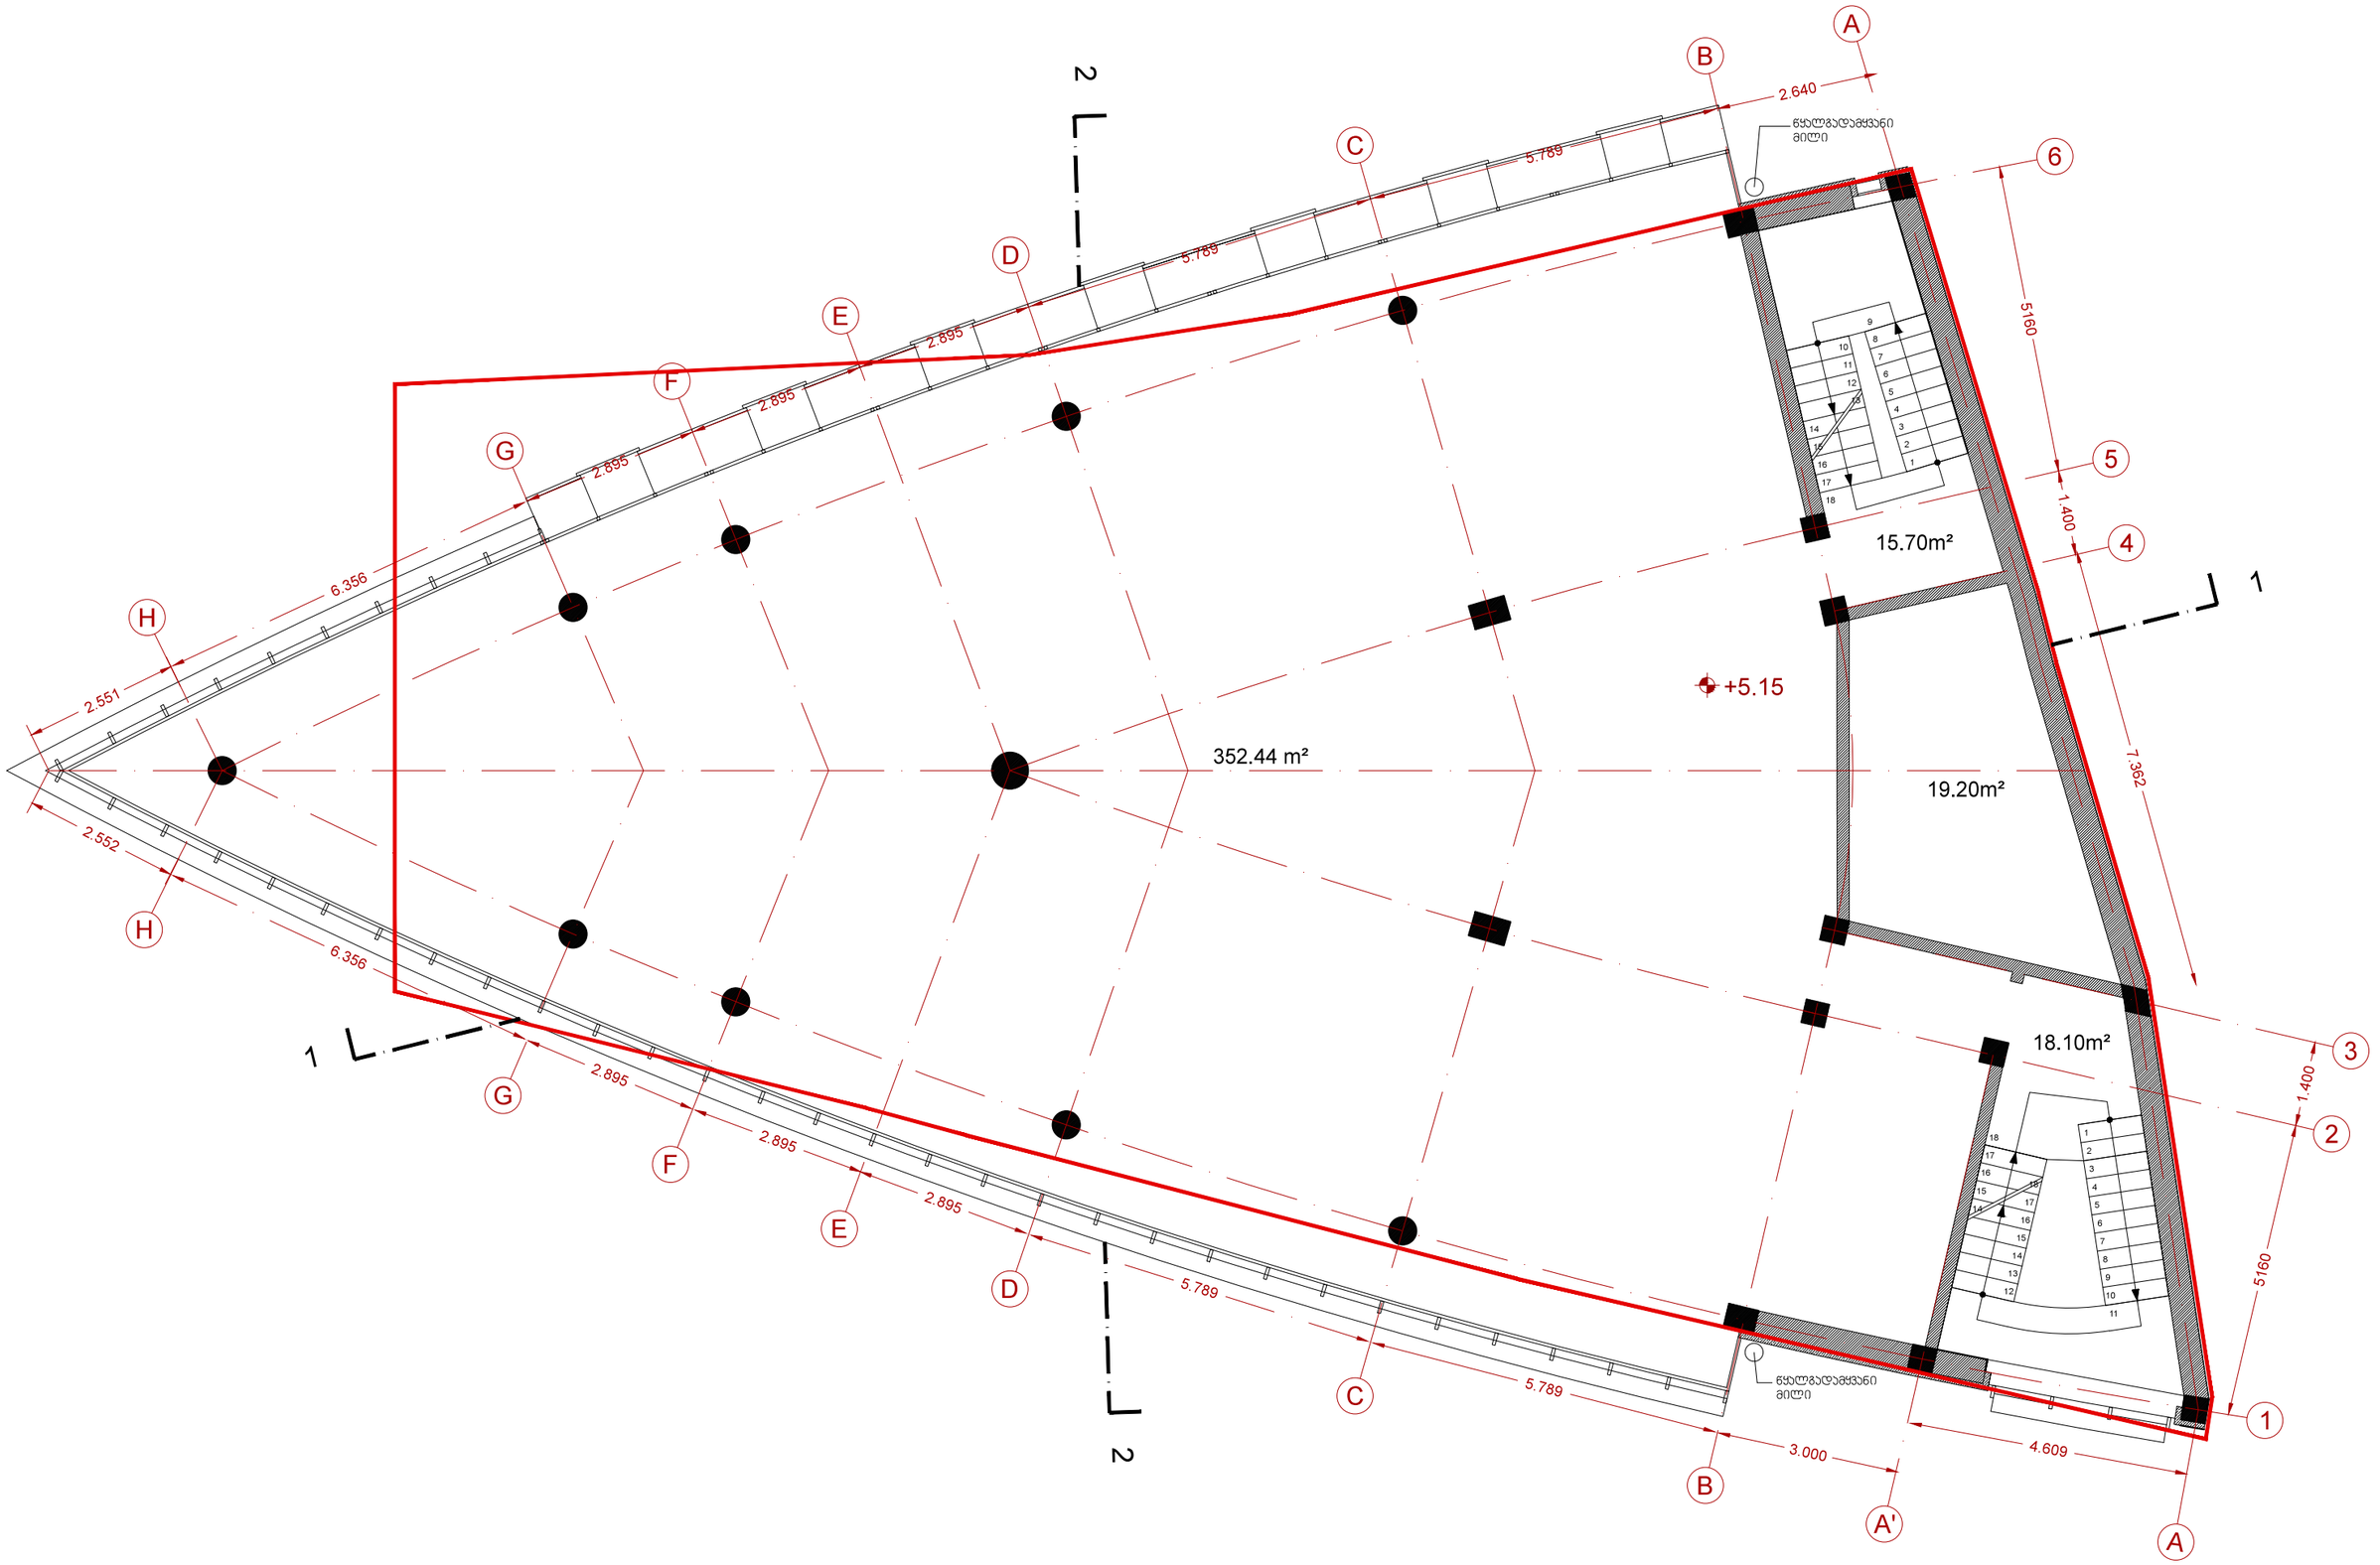

დ. აბაშიძის ქ. № 9 , 0102 თბილისი, საქართველო
Tel: +995 32 2951165 . email: info@noa-studio.com

პროექტი > "სასტუმრო 300 არაგველის ჟუჩაზე-რეკონსტრუქცია"

დამკვეთი > შპს "ევრო ჰოთელ"

ფურცელი > EX04

ნახაზი > არსებული სართულის გეგმა +5.15 ნიშნულზე

მდებარეობა > თბილისი

მასშტაბი > 1/100


ავტორი > შპს ნოა სტუდიო


თარიღი > ოქტომბერი 2014

NOTE> This drawing can't be reproduced or copied without authorization of its author. All copy rights are reserved by the legislation, D.L. 63|85 of 14th of March, changed by the Law n°45|85 of

ექსპლიკაცია:

12-ლიფტების ჰოლი
13-დამხმარე სათავსო
14-სტანდარტული ნომერი (20,30მ²):
14A -საძინებელი-13,20მ²
14B -აბაზანა-3,50მ²
14C -მესასვლელის ჰოლი-3,60მ²

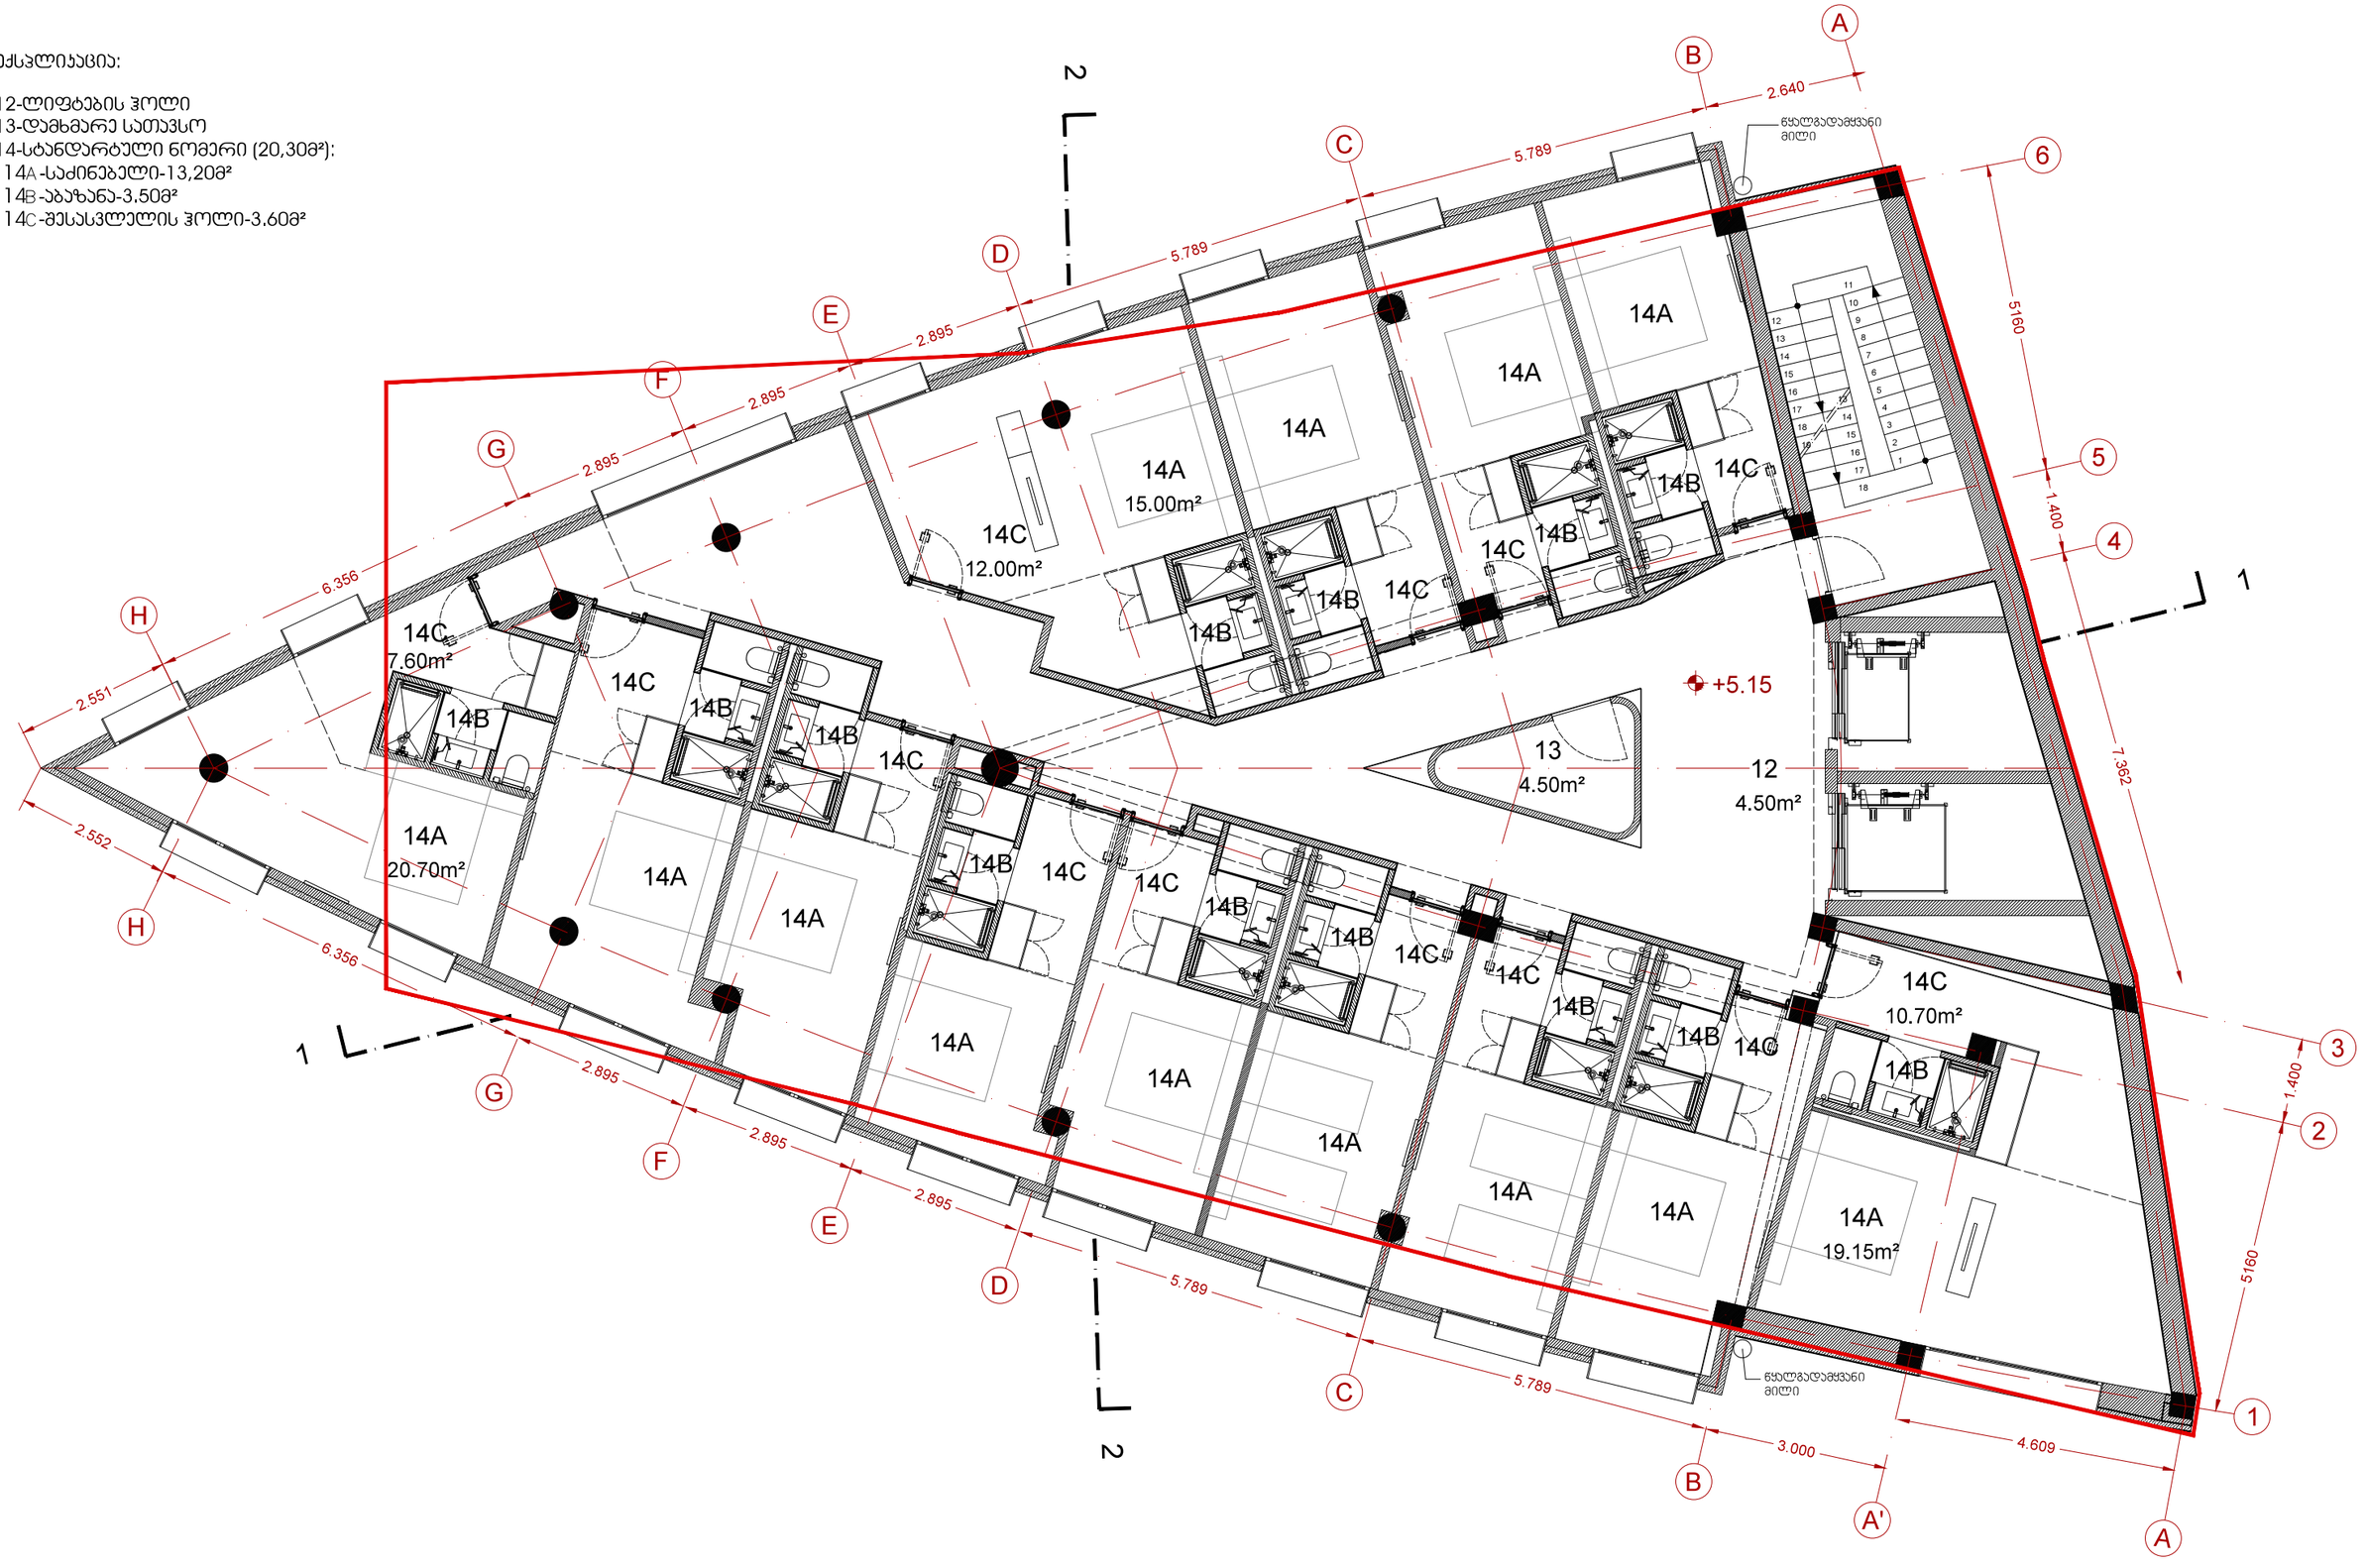
A
B
C
D
E
F
G
H
1
2
3
4
5
6
A'
B
2.640
5.789
5.789
2.895
2.895
2.895
6.356
2.551
2.552
6.356
2.895
2.895
2.895
5.789
5.789
3.000
4.609
1.400
5160
1.400
5160
7.362
წყალგადამყვანი მილი
წყალგადამყვანი მილი
+5.15
14A
15.00m²
14A
14A
14A

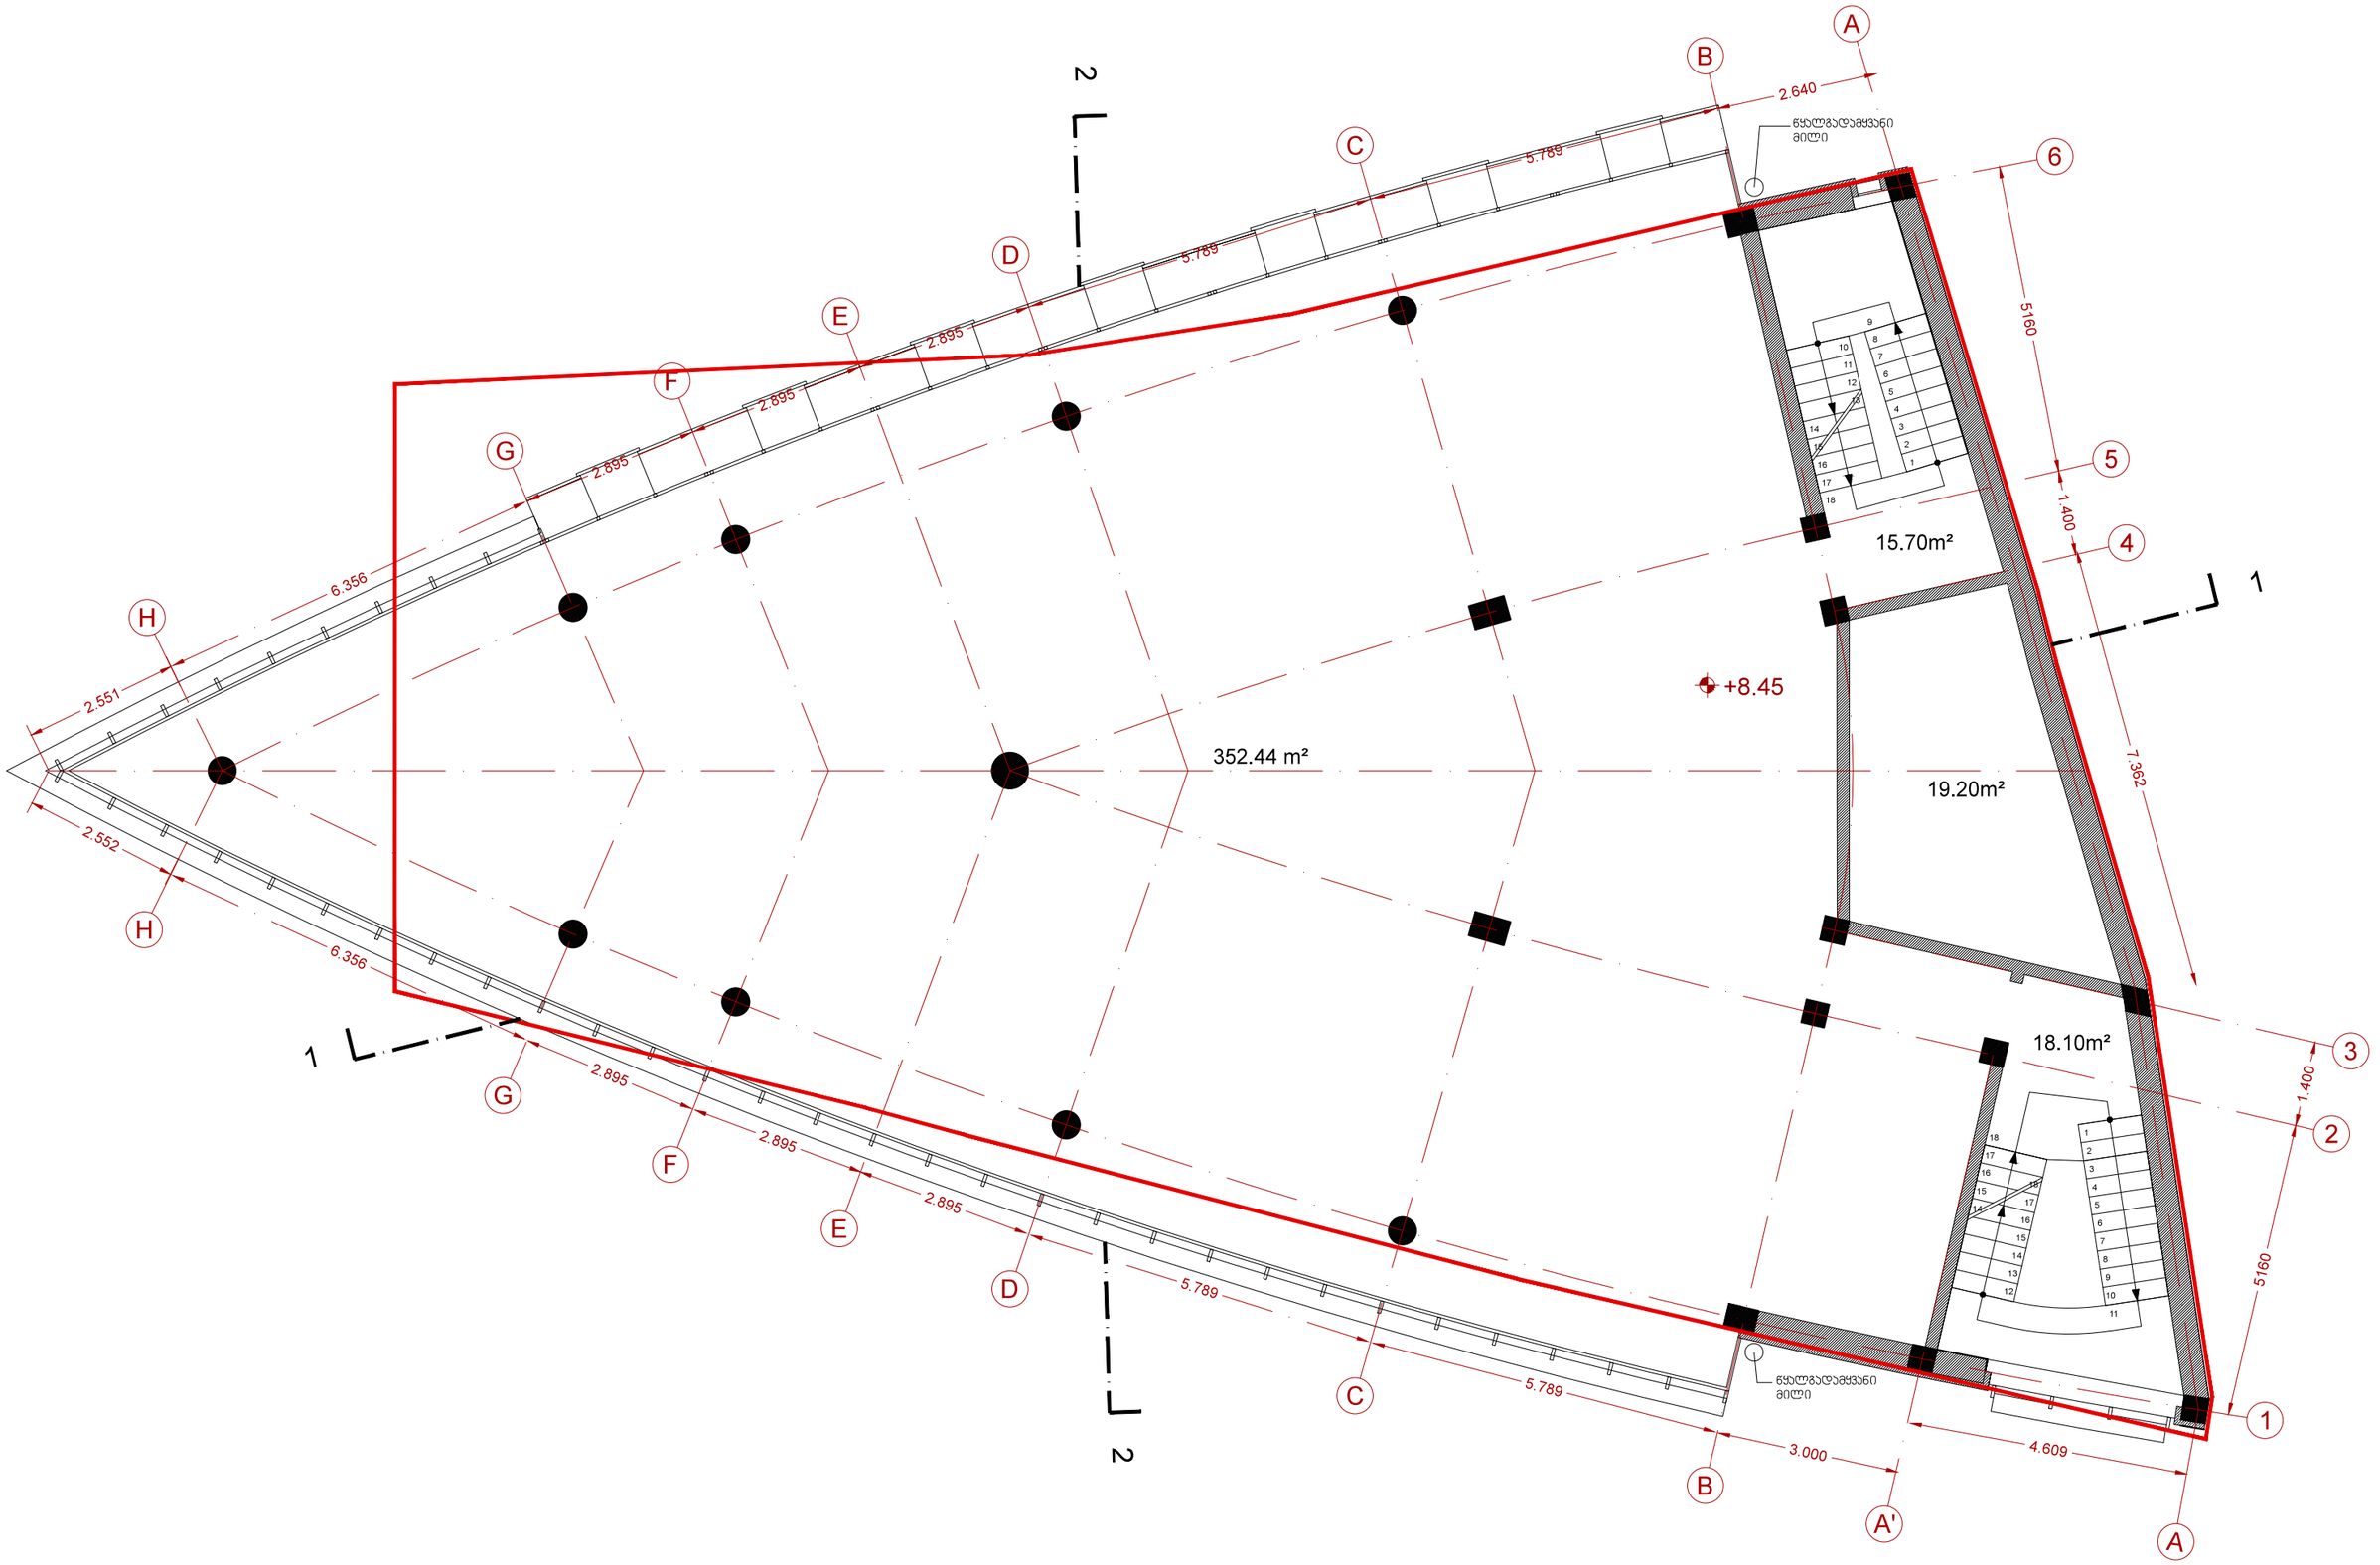

დ. აბაშიძის ქ. № 9 , 0102 თბილისი, საქართველო
Tel: +995 32 2951165 . email: info@noa-studio.com

პროექტი > "სასტუმრო ვიი არაგველის ჟუჩაზე-რეკონსტრუქცია"

დამკვეთი > შპს "ევრო ჭოთელ"

ფურცელი > EX05

ნახაზი > არსებული სართულის გეგმა +8.45 ნიშნულზე

მდებარეობა > თბილისი

მასშტაბი > 1/100


NOTE> This drawing can't be reproduced or copied without authorization of its author. All copy rights are reserved by the legislation, D.L. 63|85 of 14th of March, changed by the Law n°45|85 of

ავტორი > შპს ნოა სტუდიო

თარიღი > ოქტომბერი 2014

ექსპლიკაცია:


12-ლიფტების ჰოლი
13-დამხმარე სათავსო
14-სტანდარტული ნომერი (20,30მ²):
14A-საძინებელი-13,20მ²
14B-აბაზანა-3.50მ²
14C-მესასვლელის ჰოლი-3.60მ²

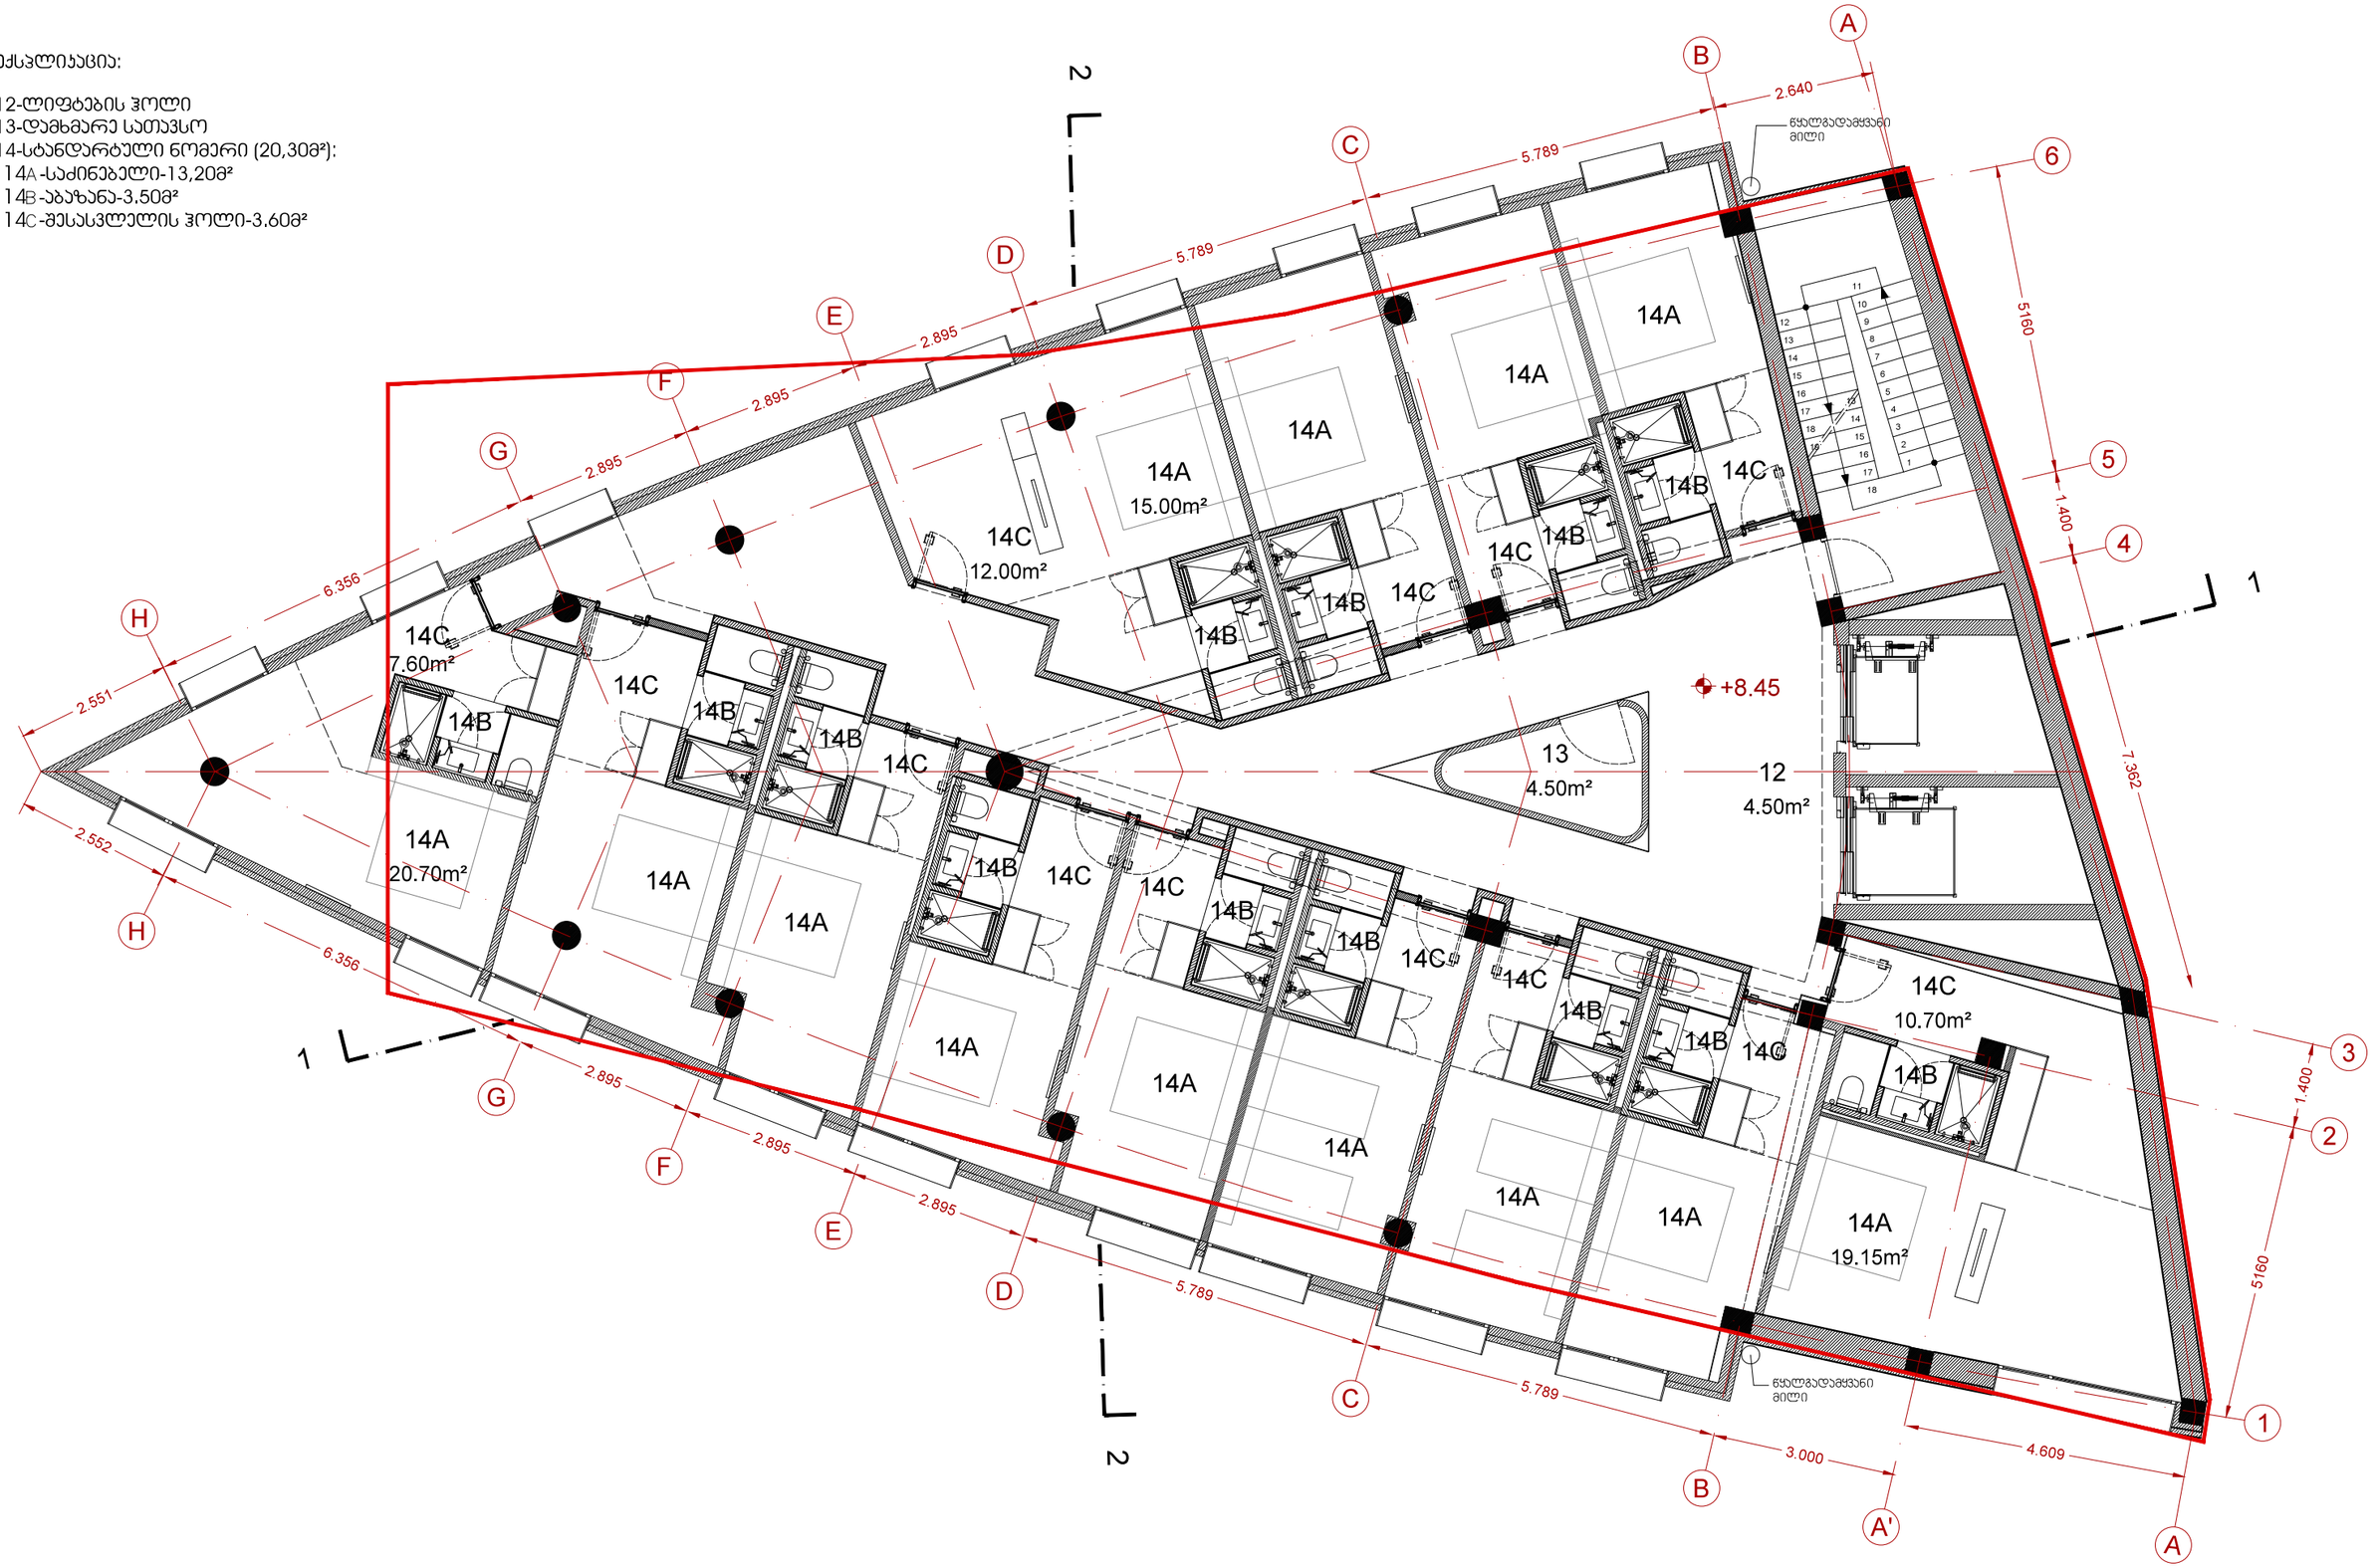

დ. აბაშიძის ქ. № 9 , 0102 თბილისი, საქართველო
Tel: +995 32 2951165 . email: info@noa-studio.com

პროექტი > "სასტუმრო 300 არაგველის ჯუჭაზე-რეკონსტრუქცია"
დამკვეთი > შპს "ევრო ჰოთელ"
ფურცელი > PR05
ნახაზი > საპროექტო სართულის გეგმა +8.45 ნიშნულზე
მდებარეობა > თბილისი
მასშტაბი > 1/100
ავტორი > შპს ნოა სტუდიო
თარიღი > ოქტომბერი 2014

NOTE> This drawing can't be reproduced or copied without authorization of its author. All copy rights are reserved by the legislation, D.L. 63|85 of 14th of March, changed by the Law n°45|85 of

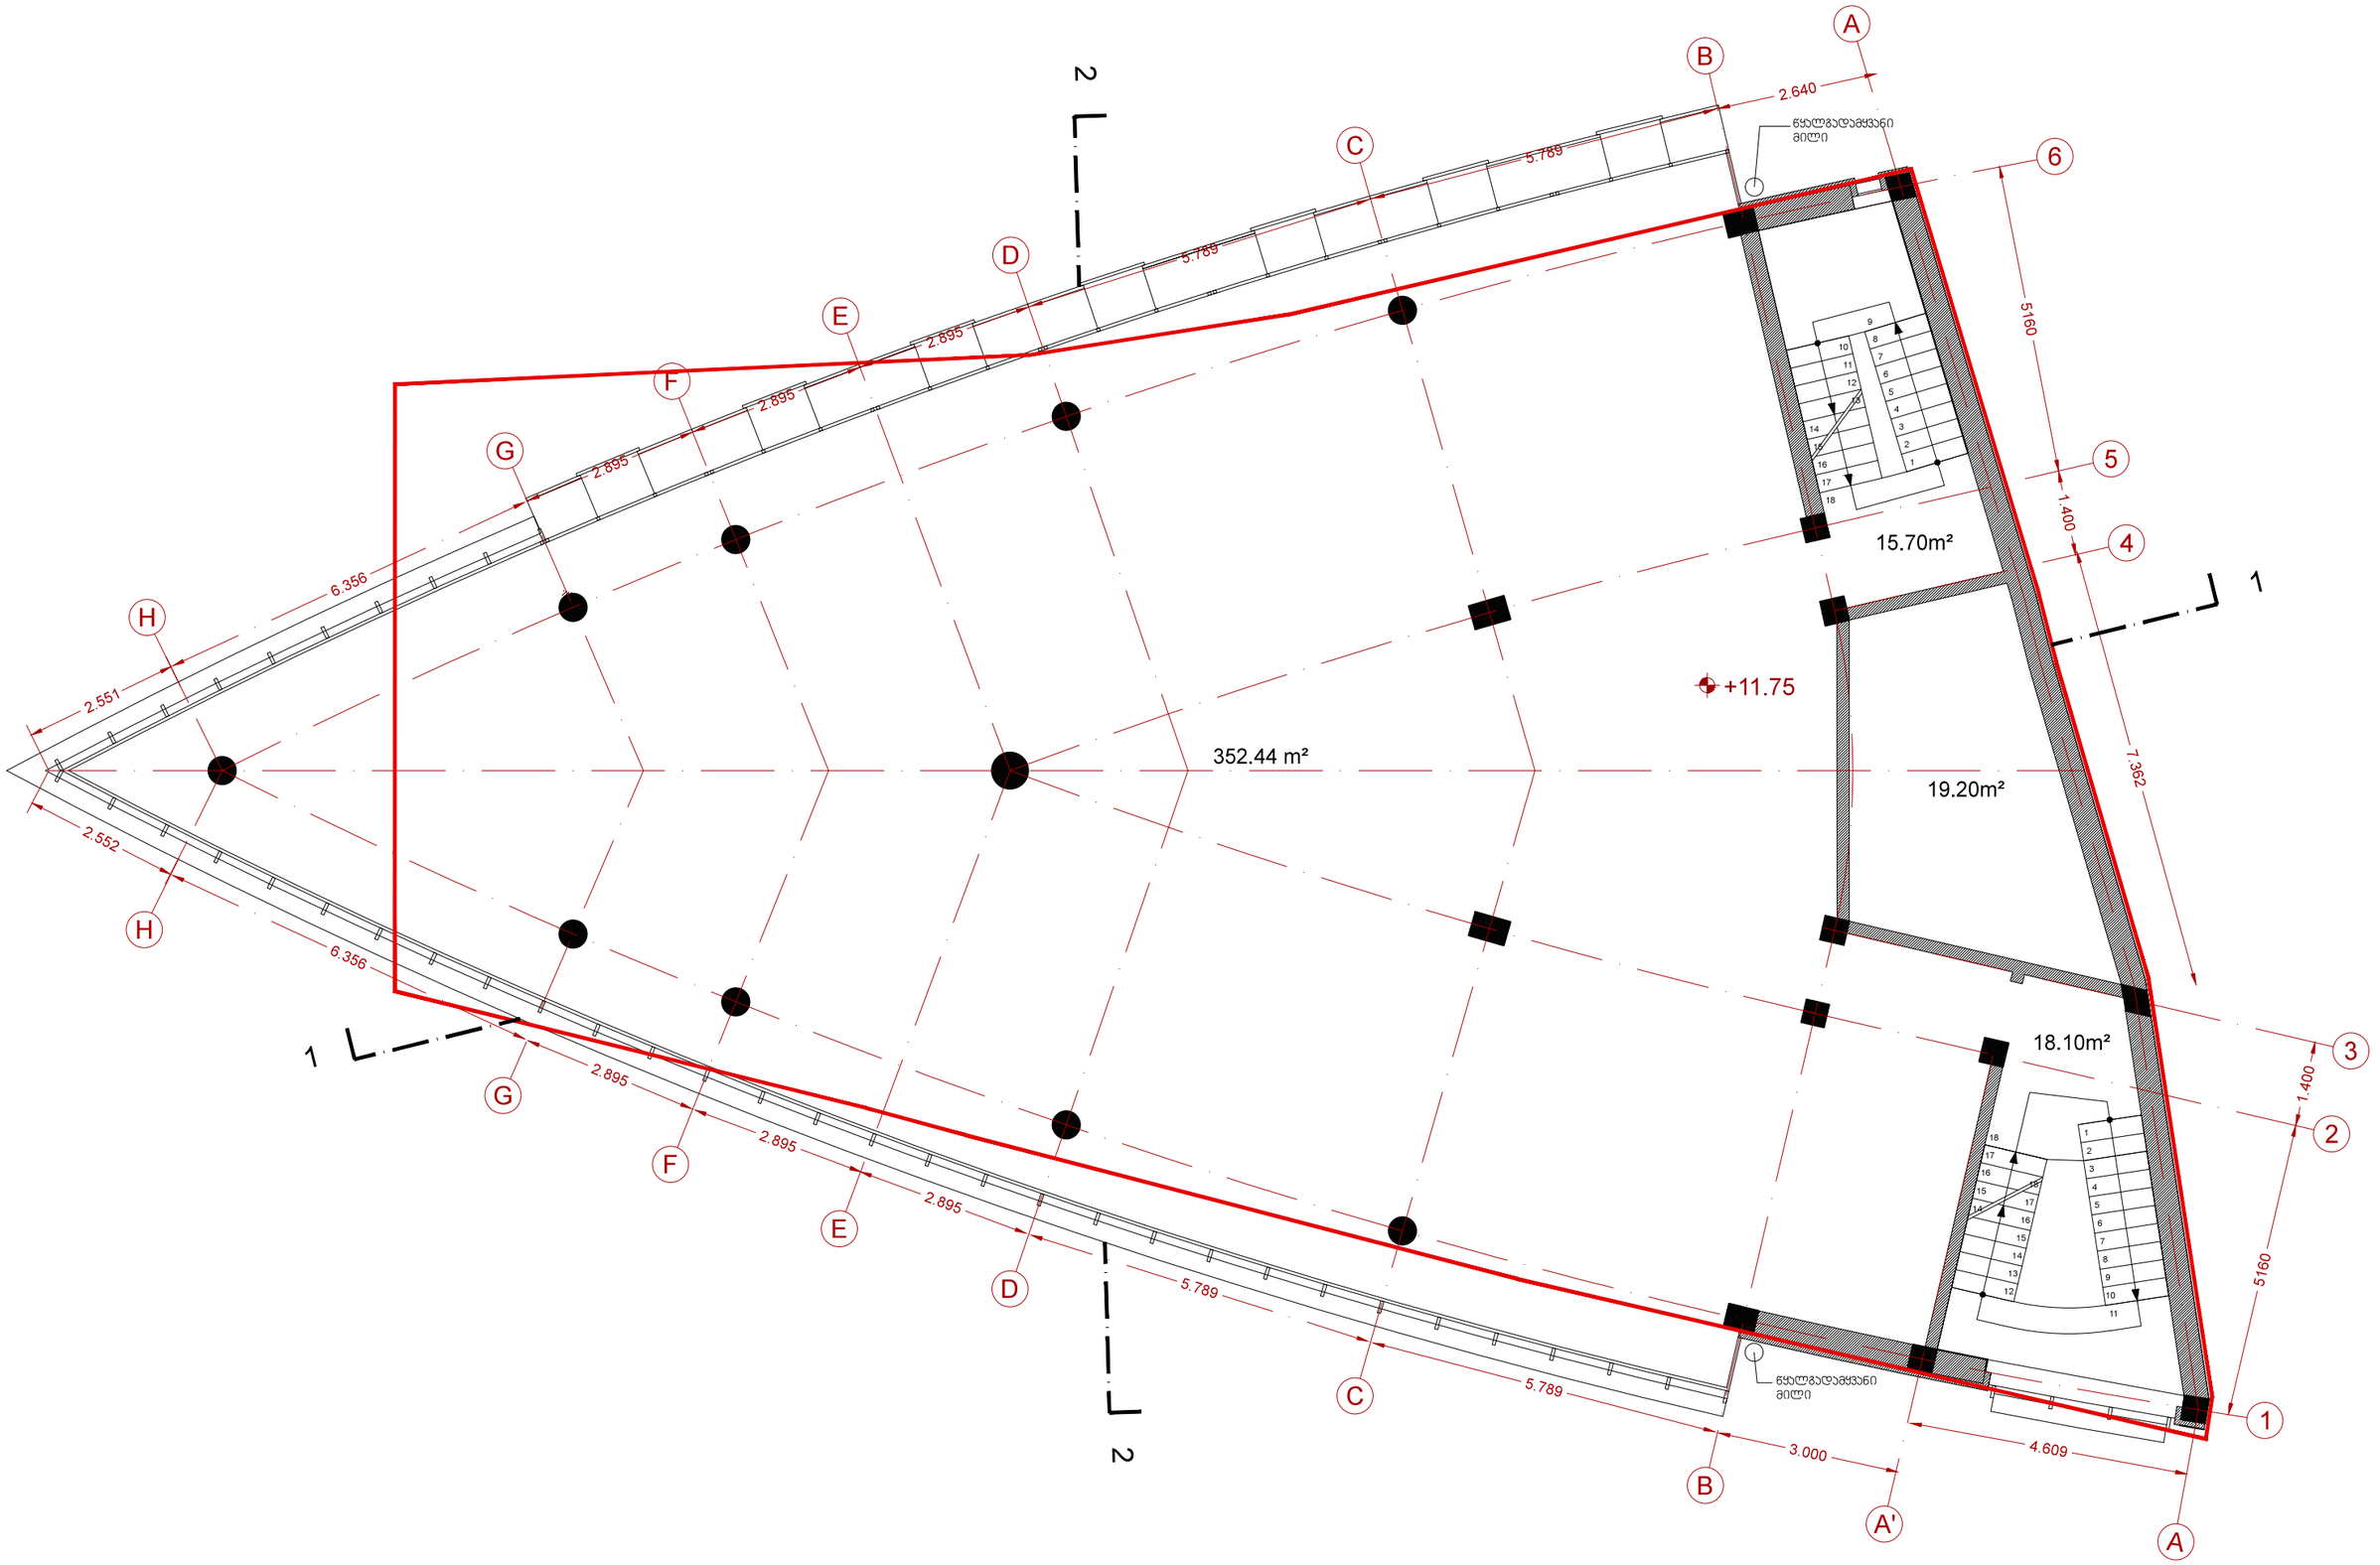

დ. აბაშიძის ქ. № 9 , 0102 თბილისი, საქართველო
Tel: +995 32 2951165 . email: info@noa-studio.com

პროექტი > "სასტუმრო 300 არაგველის ჟუჩაზე-რეკონსტრუქცია"

დამკვეთი > შპს "ევრო ჭოთელ"

ფურცელი > EX06

ნახაზი > არსებული სართულის გეგმა +11.75 ნიშნულზე

მდებარეობა > თბილისი

მასშტაბი > 1/100

ავტორი > შპს ნოა სტუდიო

თარიღი > ოქტომბერი 2014

NOTE> This drawing can't be reproduced or copied without authorization of its author. All copy rights are reserved by the legislation, D.L. 63|85 of 14th of March, changed by the Law n°45|85 of

ექსპლიკაცია:


12-ლიფტების ჰოლი
13-დამხმარე სათავსო
14-სტანდარტული ნომერი (20,30მ²):
14A -საძინებელი-13,20მ²
14B -აბაზანა-3,50მ²
14C -მესასვლელის ჰოლი-3,60მ²



დ. აბაშიძის ქ. № 9 , 0102 თბილისი, საქართველო
Tel: +995 32 2951165 . email: info@noa-studio.com

პროექტი > "სასტუმრო 300 არაგველის ჟიჩაზე-რეკონსტრუქცია"
დამკვეთი > შპს "ევრო ჰოთელ"
ფურცელი > PR06
ნახაზი > საპროექტო სართულის გეგმა +11.75 ნიშნულზე
მდებარეობა > თბილისი
მასშტაბი > 1/100
ავტორი > შპს ნოა სტუდიო
თარიღი > ოქტომბერი 2014

NOTE> This drawing can't be reproduced or copied without authorization of its author. All copy rights are reserved by the legislation, D.L. 63|85 of 14th of March, changed by the Law n°45|85 of

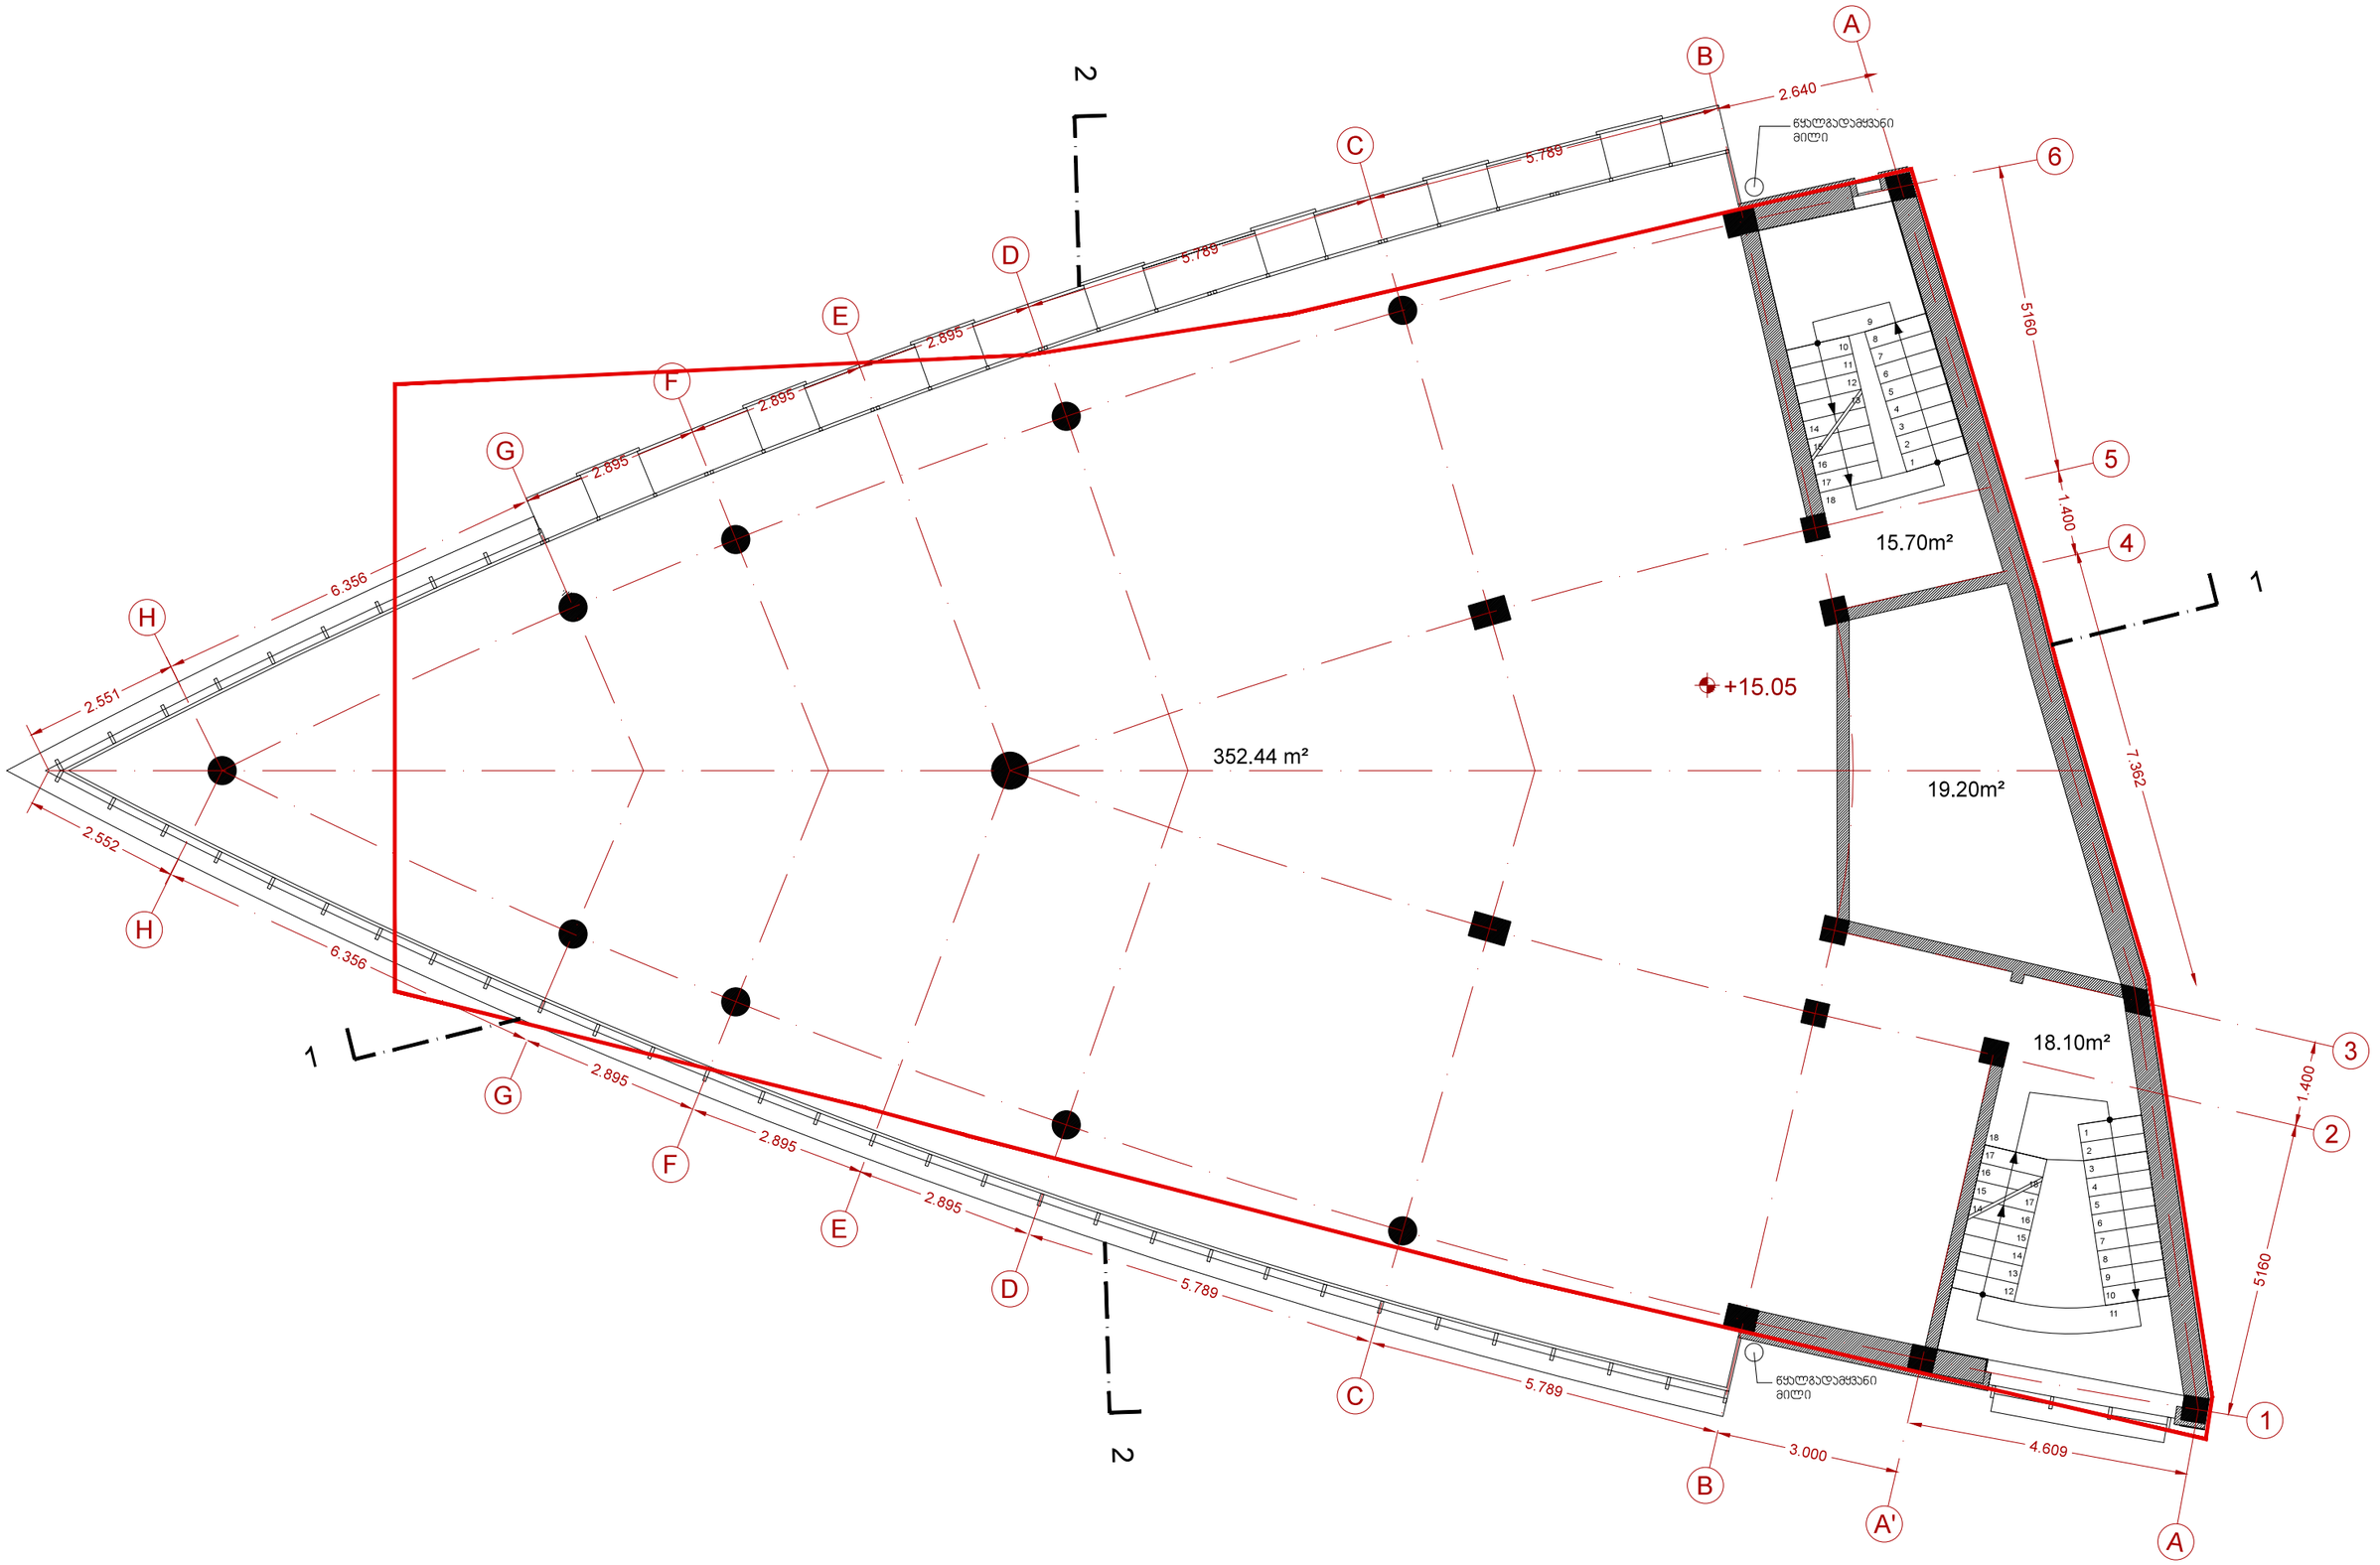

დ. აბაშიძის ქ. № 9 , 0102 თბილისი, საქართველო
Tel: +995 32 2951165 . email: info@noa-studio.com

პროექტი > "სასტუმრო 300 არაგველის ჟუჩაზე-რეკონსტრუქცია"

დამკვეთი > შპს "ევრო ჰოთელ"

ფურცელი > EX07

ნახაზი > არსებული სართულის გეგმა +15.05 ნიშნულზე

მდებარეობა > თბილისი

მასშტაბი > 1/100


ავტორი > შპს ნოა სტუდიო

თარიღი > ოქტომბერი 2014

NOTE> This drawing can't be reproduced or copied without authorization of its author. All copy rights are reserved by the legislation, D.L. 63|85 of 14th of March, changed by the Law n°45|85 of

ექსპლიკაცია:


12-ლიფტების ჰოლი
13-დამხმარე სათავსო
14-სტანდარტული ნომერი (20,30მ²):
14A -საძინებელი-13,20მ²
14B -აბაზანა-3,50მ²
14C -მესასვლელის ჰოლი-3,60მ²

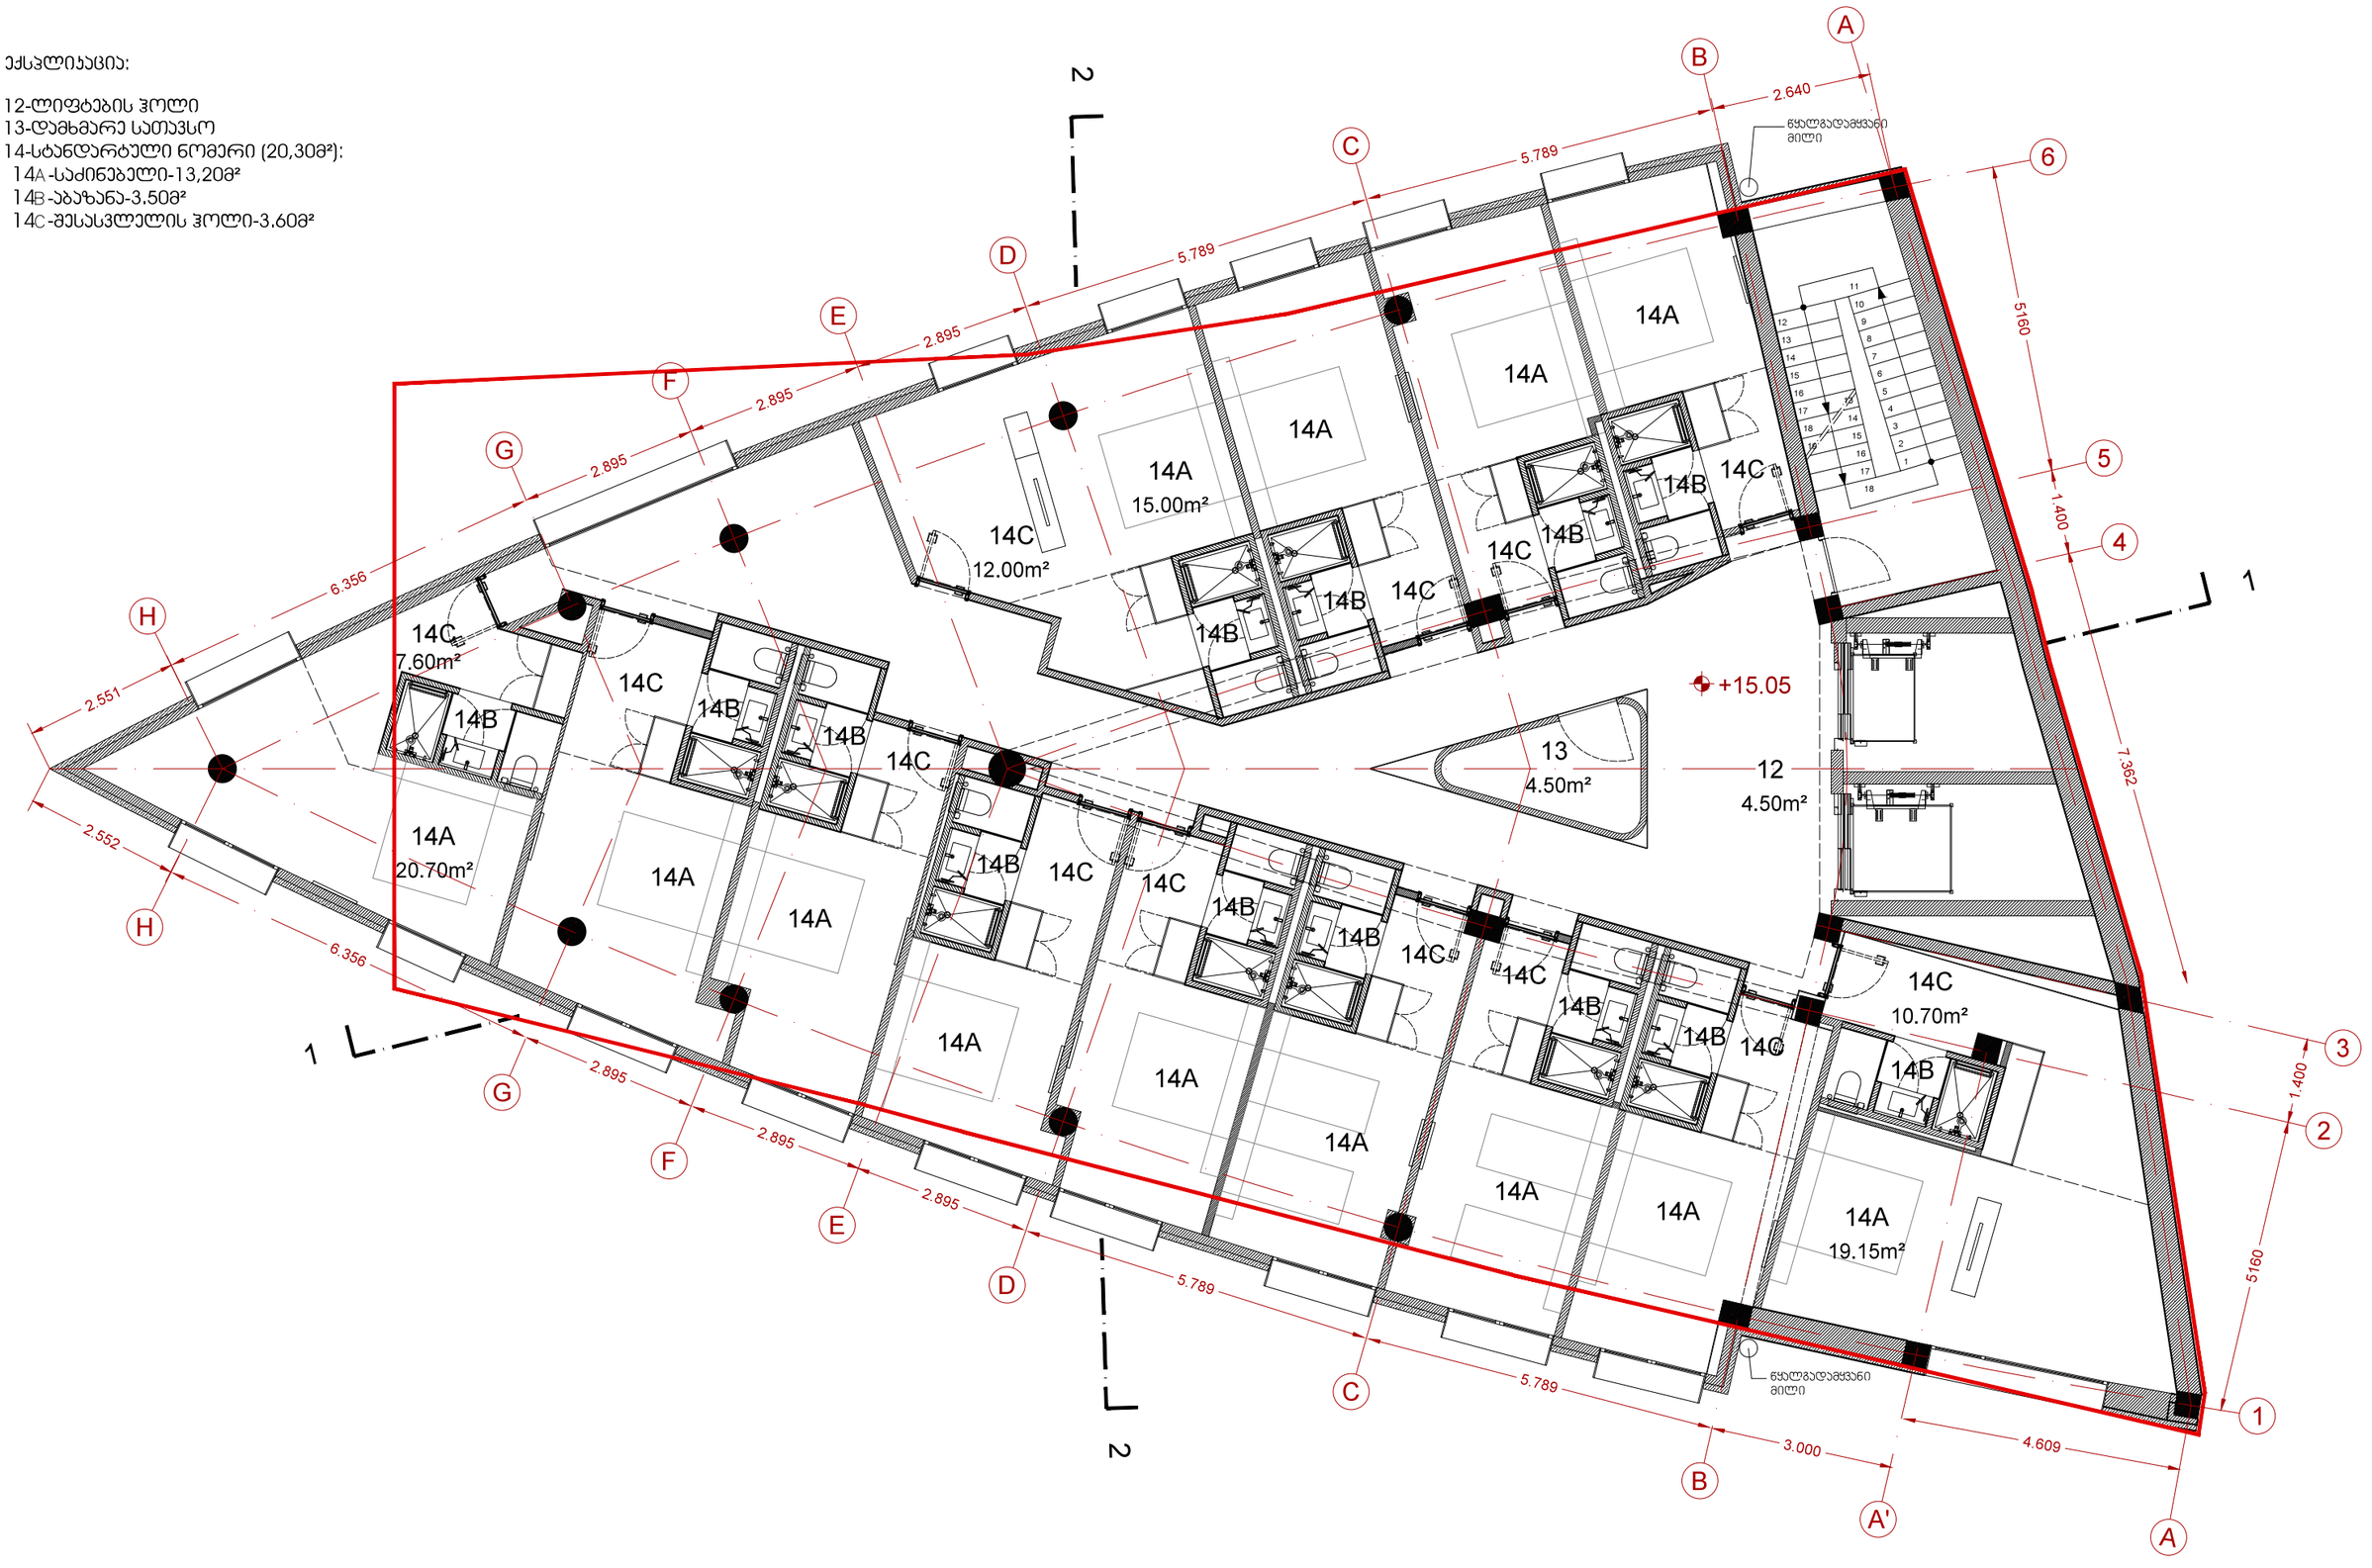

დ. აბაშიძის ქ. № 9 , 0102 თბილისი, საქართველო
Tel: +995 32 2951165 . email: info@noa-studio.com

პროექტი > "სასტუმრო 300 არაგველის ქუჩაზე-რეკონსტრუქცია"
დამკვეთი > შპს "ევრო ჰოთელ"
ფურცელი > PR07
ნახაზი > საპროექტო სართულის გეგმა +15.05 ნიშნულზე
მდებარეობა > თბილისი
მასშტაბი > 1/100
ავტორი > შპს ნოა სტუდიო
თარიღი > ოქტომბერი 2014

NOTE> This drawing can't be reproduced or copied without authorization of its author. All copy rights are reserved by the legislation, D.L. 63|85 of 14th of March, changed by the Law n°45|85 of

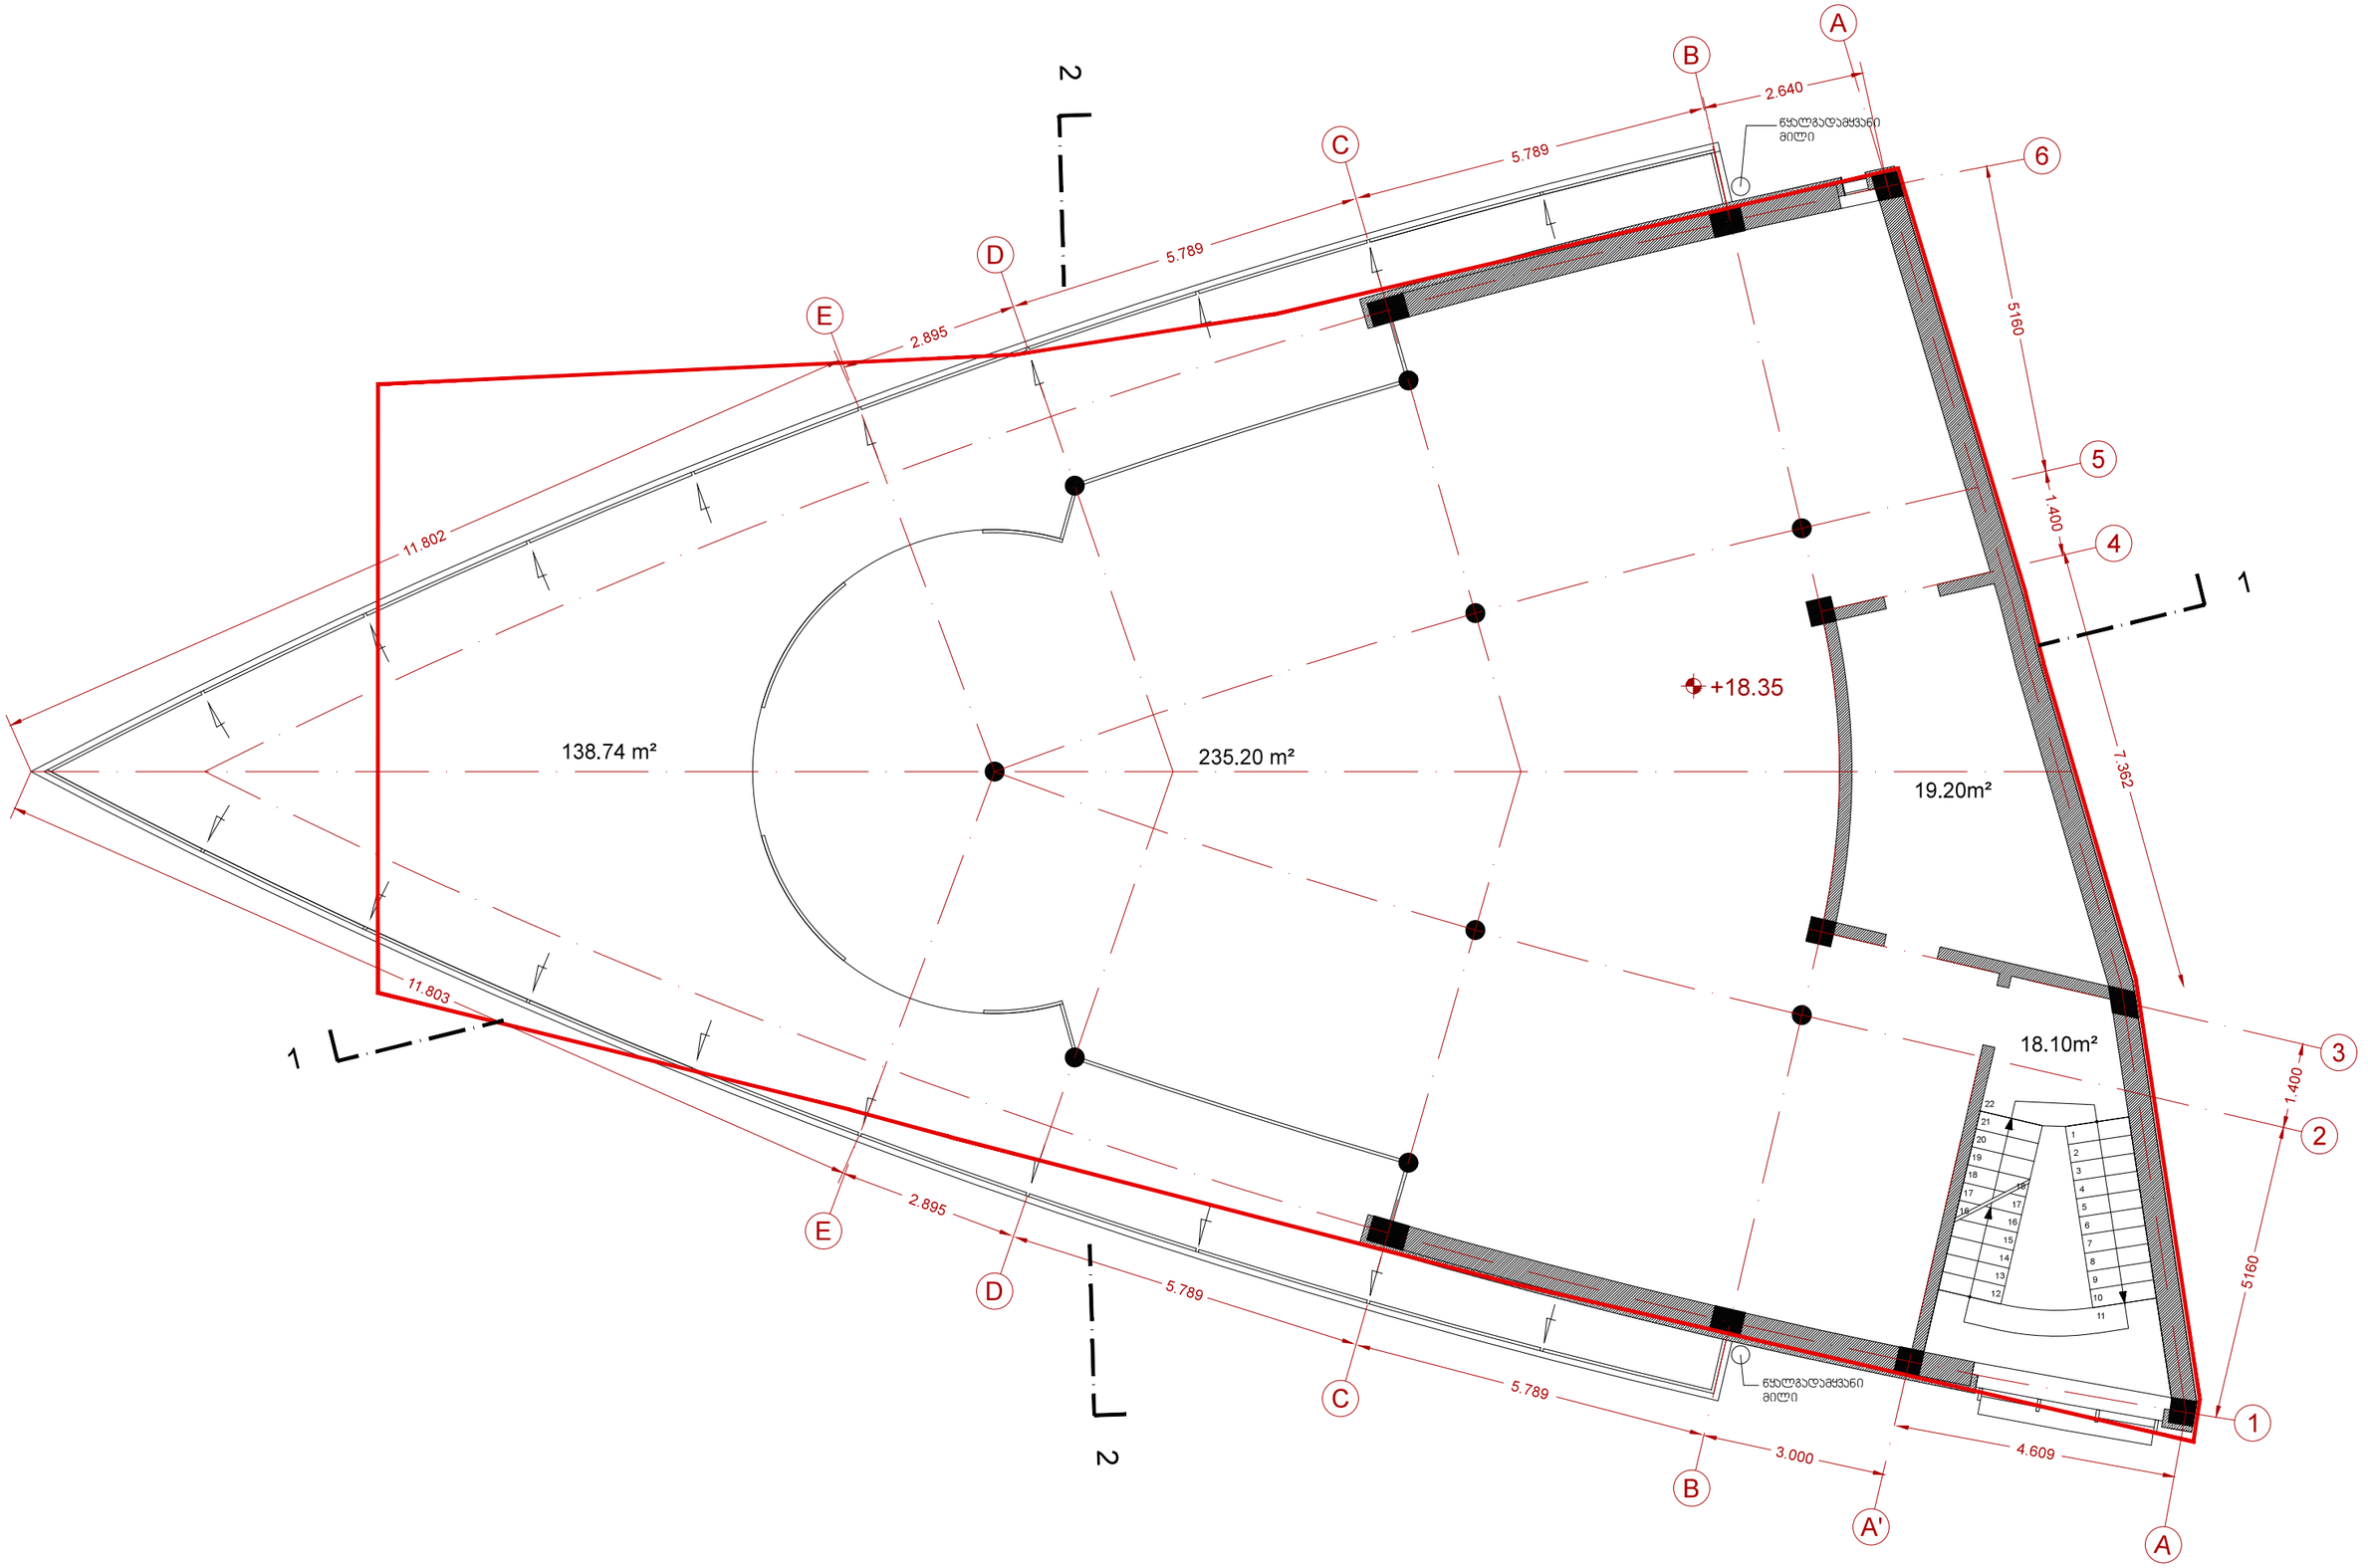

დ. აბაშიძის ქ. № 9 , 0102 თბილისი, საქართველო
Tel: +995 32 2951165 . email: info@noa-studio.com

პროექტი > "სასტუმრო 300 არაგველის ჯუჭაზე-რეკონსტრუქცია"

დამკვეთი > შპს "ევრო ჰოთელ"

ფურცელი > EX08

ნახაზი > არსებული სართულის გეგმა +18.35 ნიშნულზე

მდებარეობა > თბილისი

მასშტაბი > 1/100


ავტორი > შპს ნოა სტუდიო

თარიღი > ოქტომბერი 2014

NOTE> This drawing can't be reproduced or copied without authorization of its author. All copy rights are reserved by the legislation, D.L. 63|85 of 14th of March, changed by the Law n°45|85 of

ექსპლიკაცია:


12-ლიფტების ჰოლი
13-დამხმარე სათავსო
14-სტანდარტული ნომერი (20,30მ²):
14A-საძინებელი-13,20მ²
14B-აბაზანა-3.50მ²
14C-მესასვლელის ჰოლი-3.60მ²

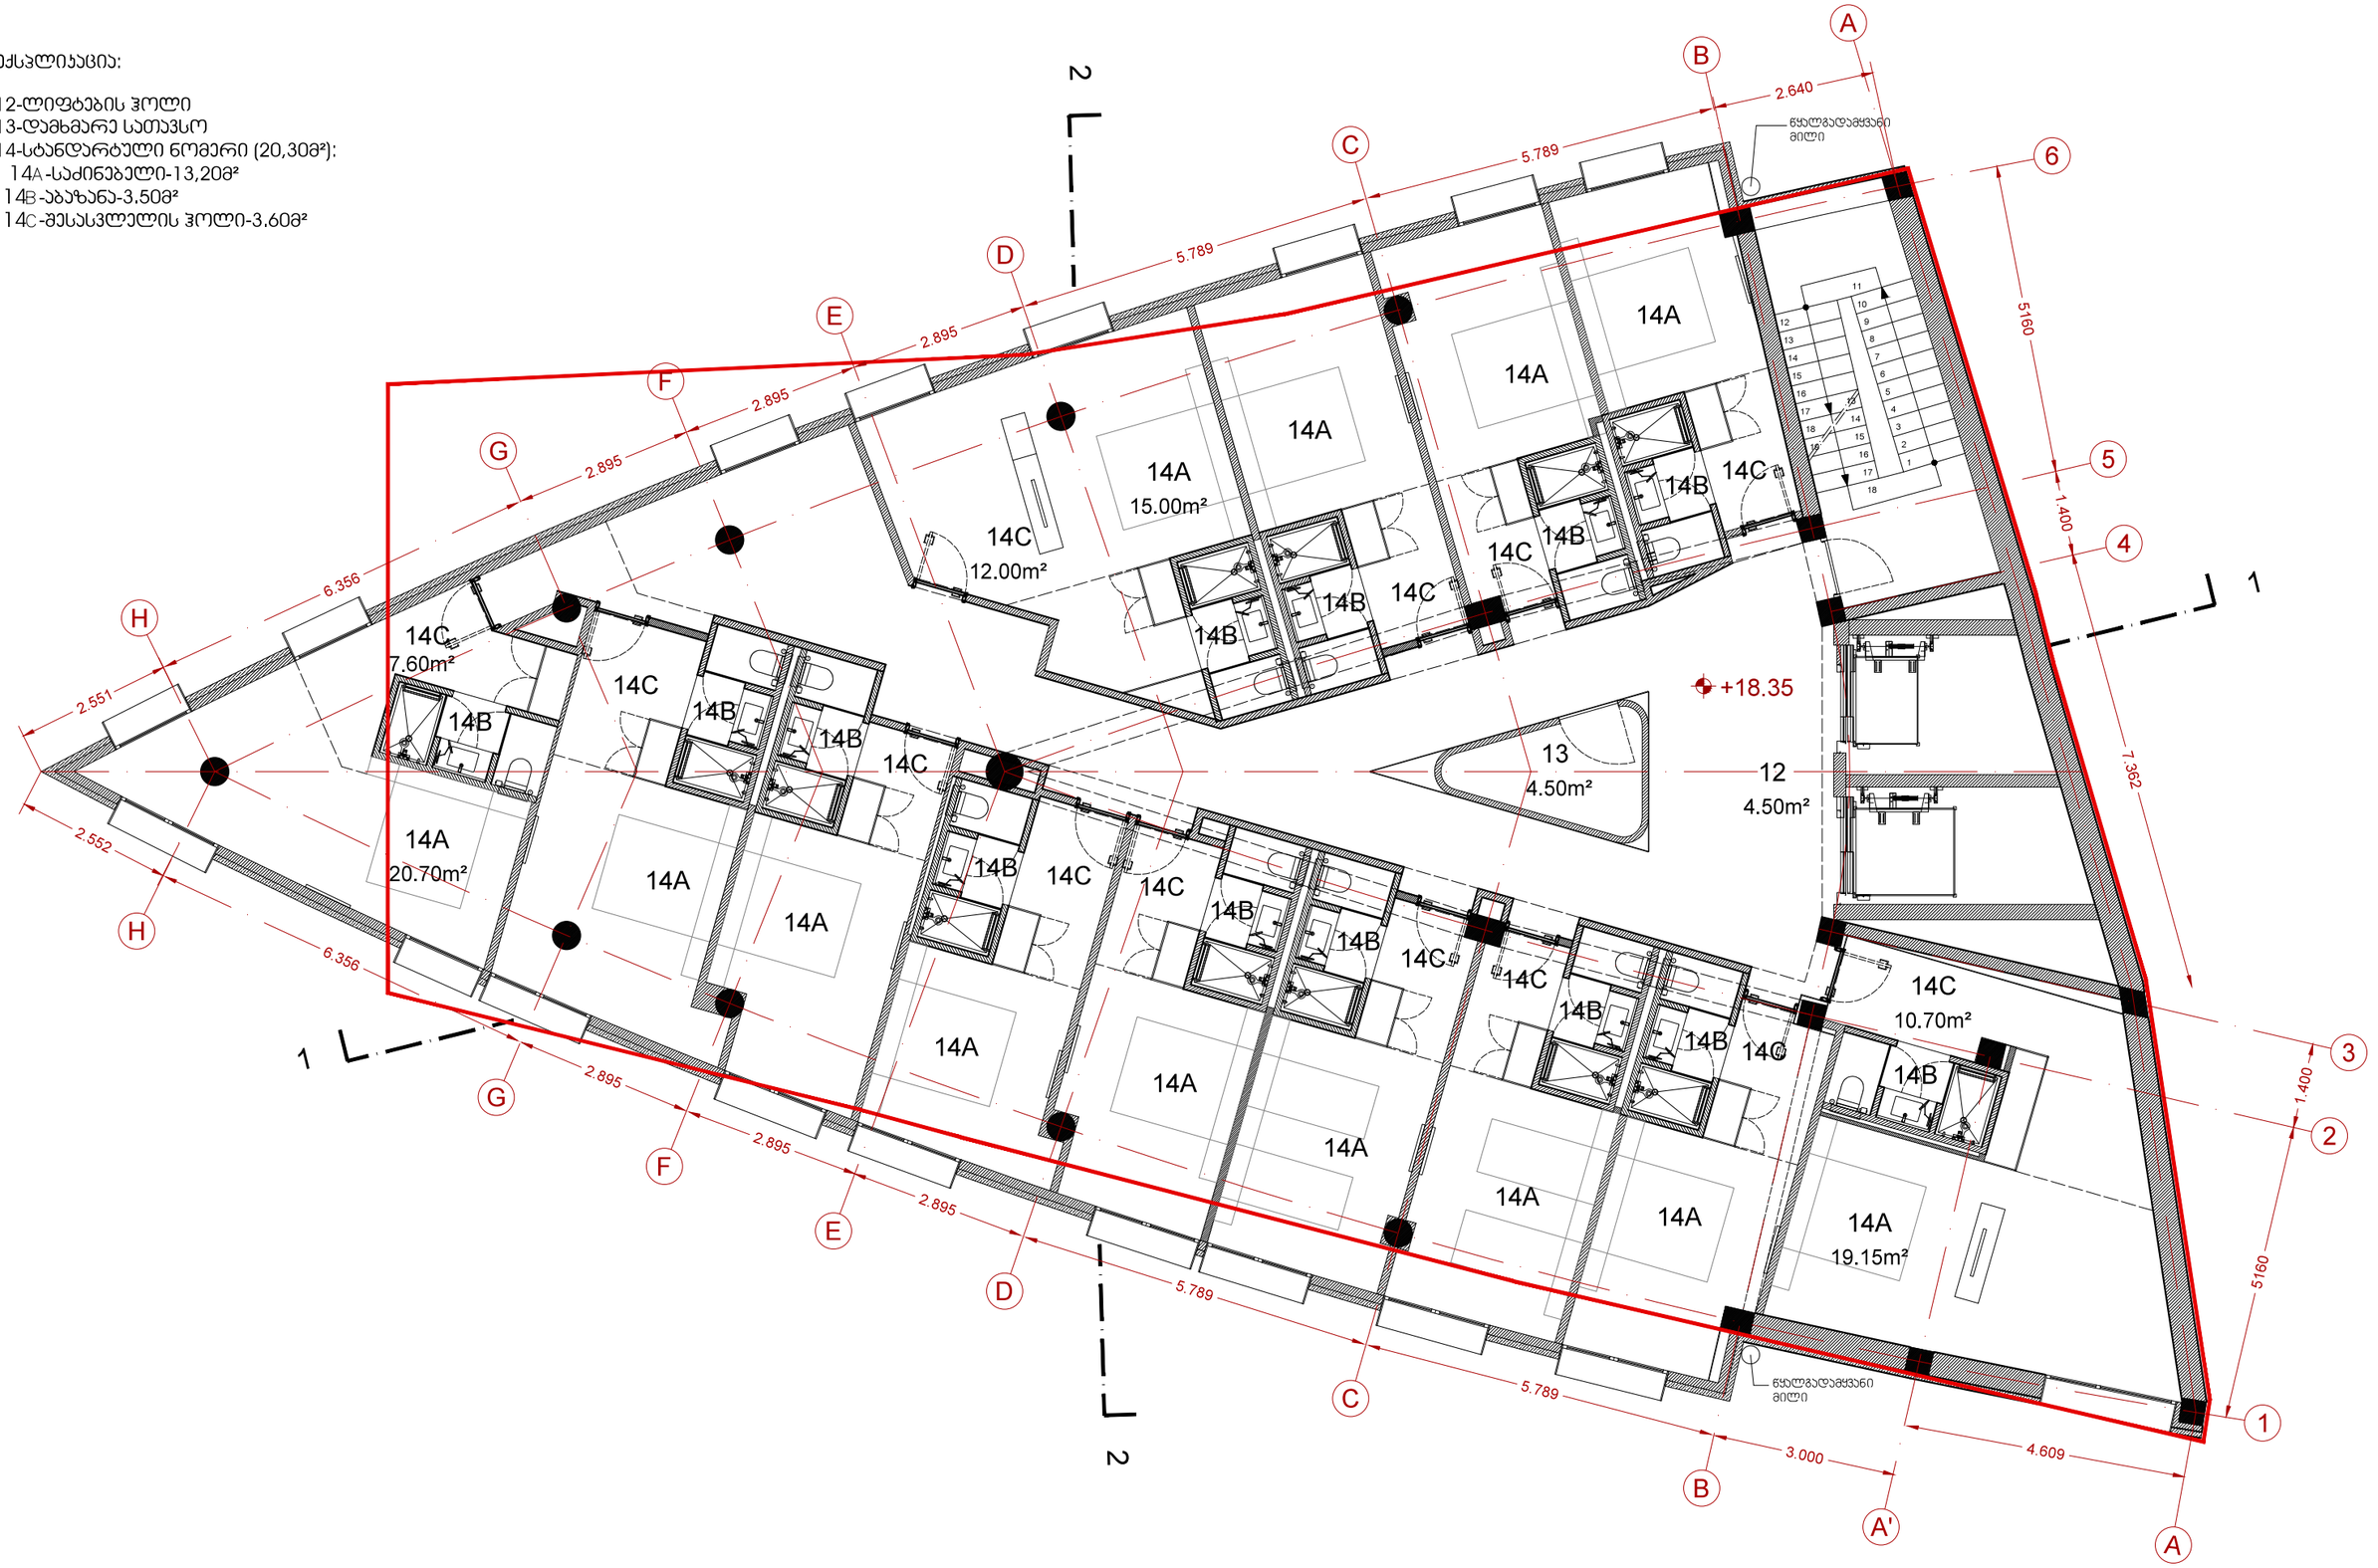

დ. აბაშიძის ქ. № 9 , 0102 თბილისი, საქართველო
Tel: +995 32 2951165 . email: info@noa-studio.com

პროექტი > "სასტუმრო 300 არაგველის ჯვრის-რეკონსტრუქცია"
დამკვეთი > შპს "ევრო ჰოთელ"
ფურცელი > PR08
ნახაზი > სპროექტო სართულის გეგმა +18.35 ნიშნულზე
მდებარეობა > თბილისი
მასშტაბი > 1/100
ავტორი > შპს ნოა სტუდიო
თარიღი > ოქტომბერი 2014

NOTE> This drawing can't be reproduced or copied without authorization of its author. All copy rights are reserved by the legislation, D.L. 63|85 of 14th of March, changed by the Law n°45|85 of

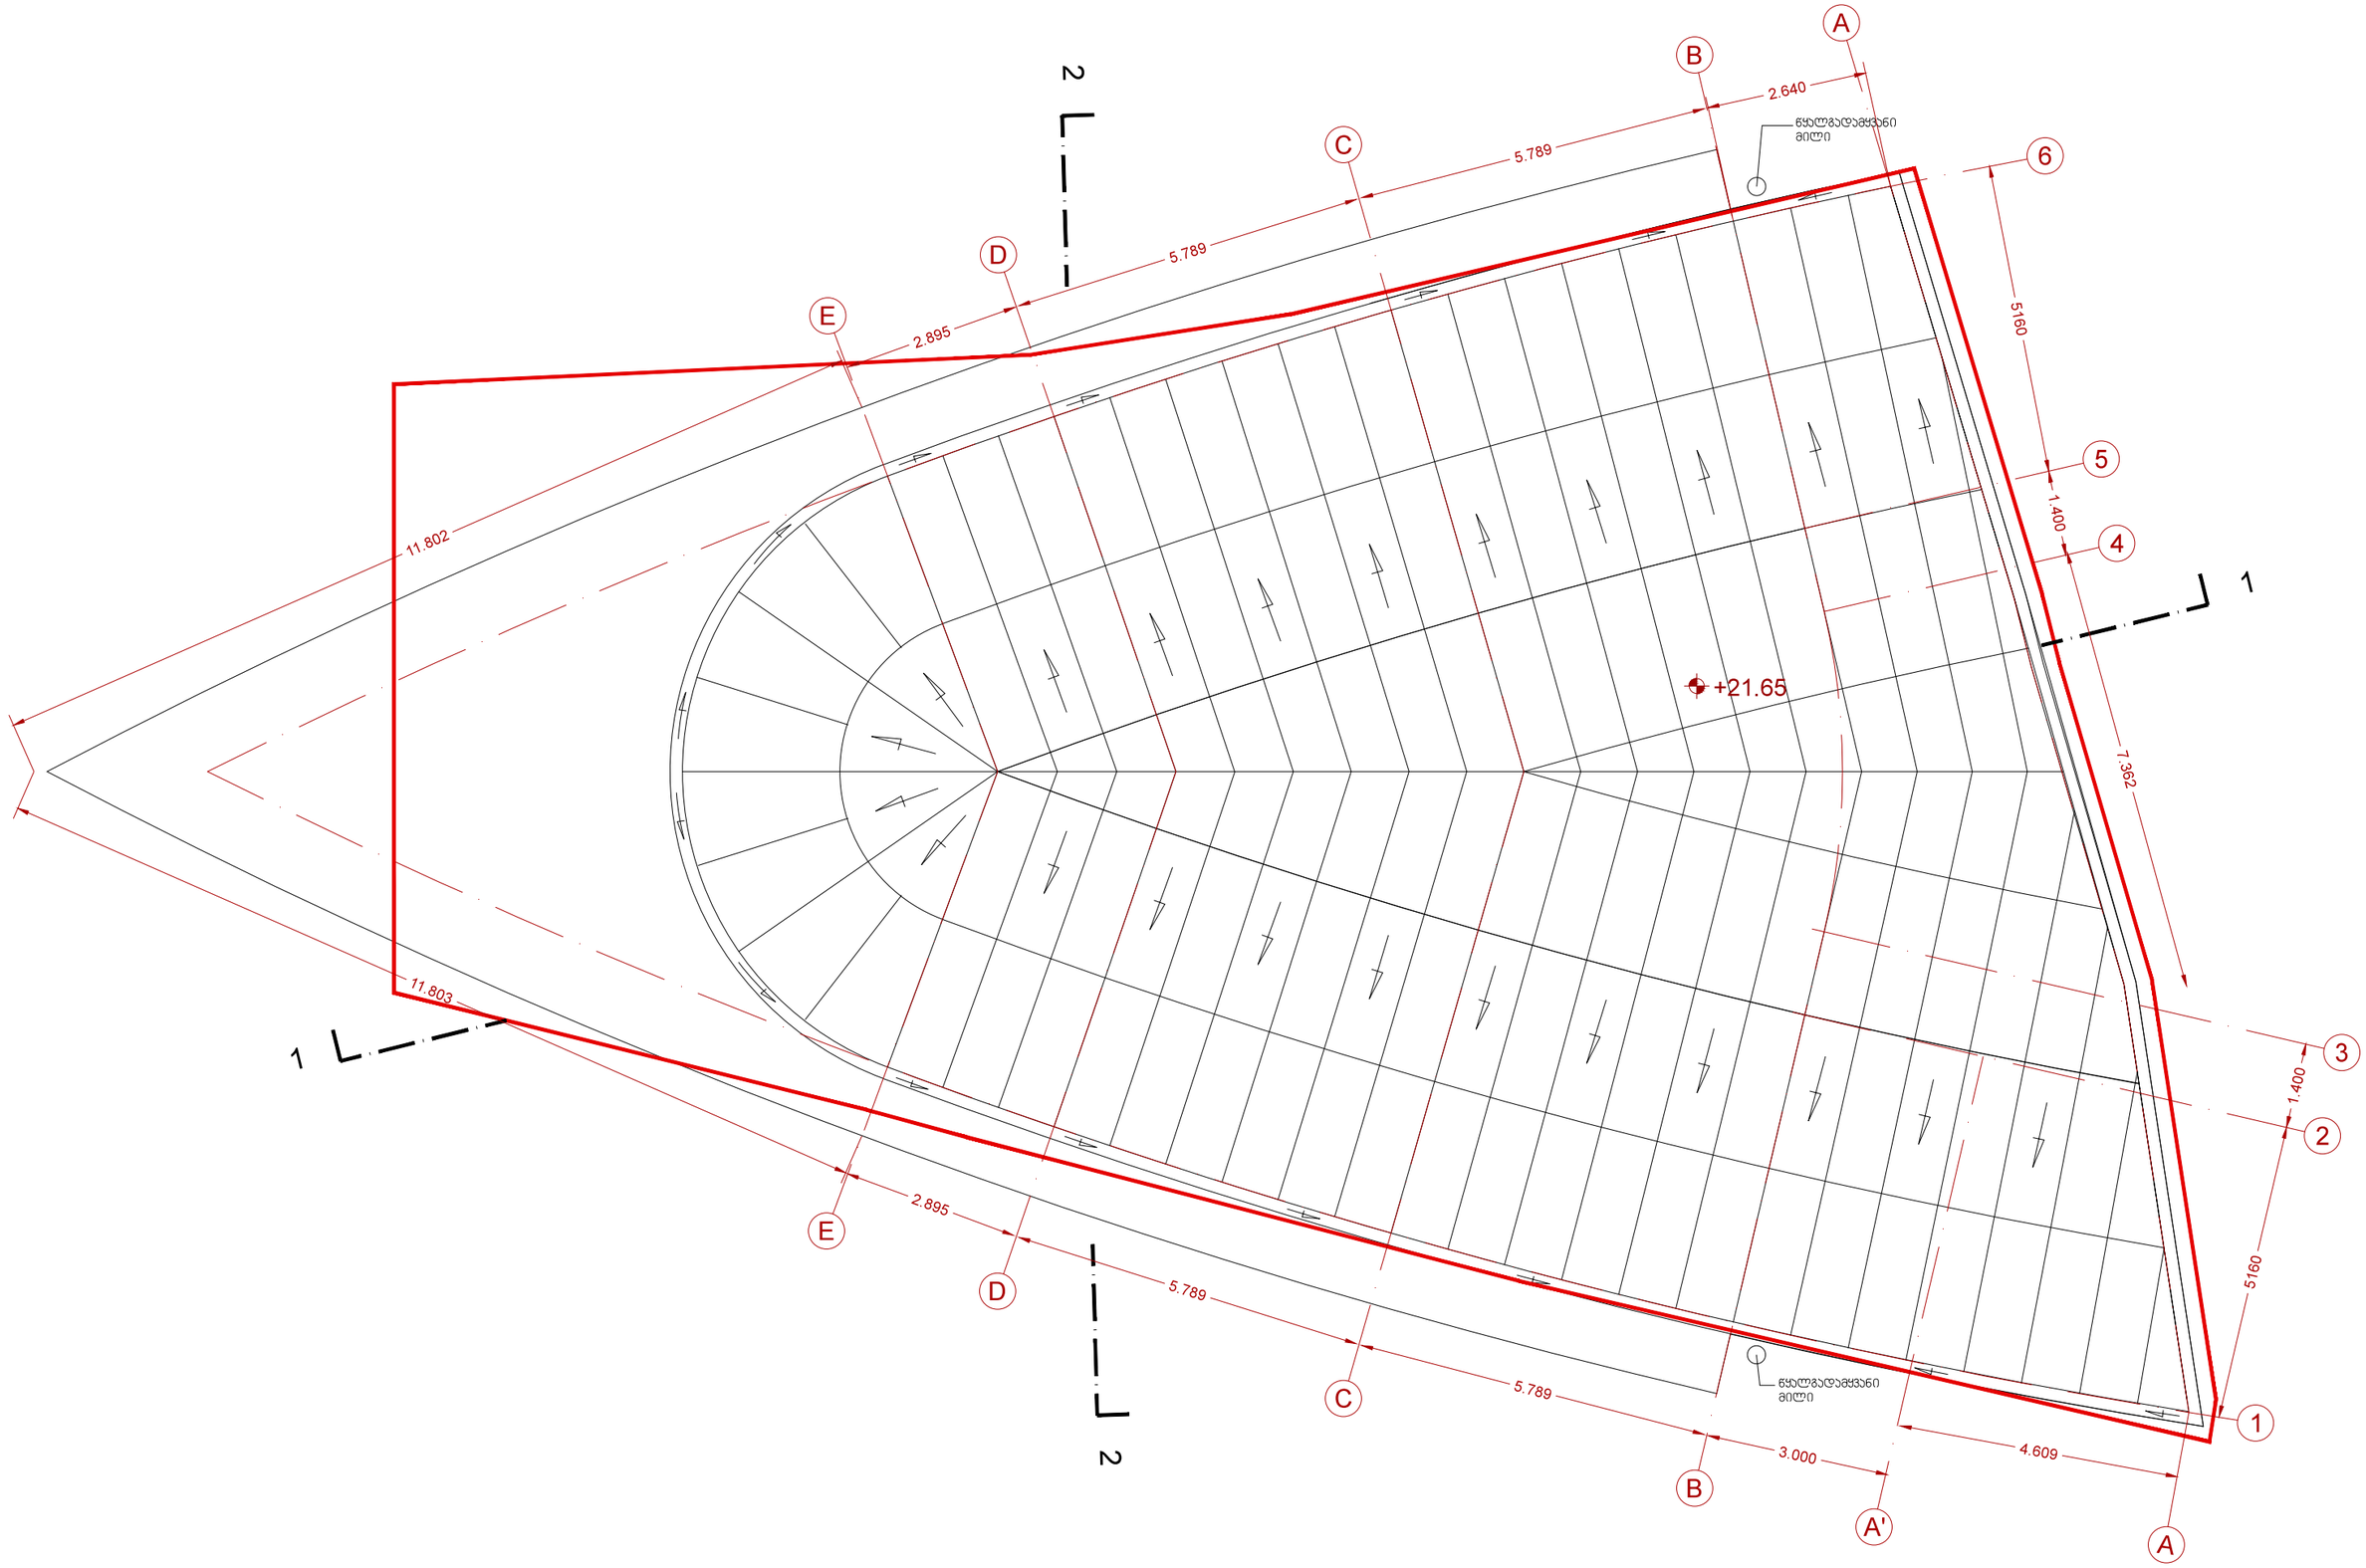

დ. აბაშიძის ქ. № 9 , 0102 თბილისი, საქართველო
Tel: +995 32 2951165 . email: info@noa-studio.com

პროექტი > "სასტუმრო 300 არაგველის ქუჩაზე-რეკონსტრუქცია"

დამკვეთი > შპს "ევრო ჭოთელ"

ფურცელი > EX09

ნახაზი > არსებული სახურავის გეგმა +21,65 ნიშნულზე

მდებარეობა > თბილისი

მასშტაბი > 1/100

NOTE> This drawing can't be reproduced or copied without authorization of its author. All copy rights are reserved by the legislation, D.L. 63|85 of 14th of March, changed by the Law n°45|85 of

ავტორი > შპს ნოა სტუდიო

თარიღი > ოქტომბერი 2014

ექსპლიკაცია:

12-ლიფტების ჰოლი
13-დამხმარე სათავსო
14-სტანდარტული ნომერი (20,30მ²):
14A-საძინებელი-13,20მ²
14B-აბაზანა-3.50მ²
14C-მესასვლელის ჰოლი-3.60მ²




დ. აბაშიძის ქ. № 9 , 0102 თბილისი, საქართველო
Tel: +995 32 2951165 . email: info@noa-studio.com

პროექტი > "სასტუმრო ვეი არაგველის ჭიჭაზე-რეკონსტრუქცია"
დამკვეთი > შპს "ევრო ჰოთელ"
ფურცელი > PR09
ნახაზი > საპროექტო სართულის გეგმა +21.65 ნიშნულზე
მდებარეობა > თბილისი
მასშტაბი > 1/100
ავტორი > შპს ნოა სტუდიო
თარიღი > ოქტომბერი 2014

NOTE> This drawing can't be reproduced or copied without authorization of its author. All copy rights are reserved by the legislation, D.L. 63|85 of 14th of March, changed by the Law n°45|85 of

ექსპლიკაცია:


17-W.C.
30-რესტორნის/ლიფტების ჰოლი
31-ბარი
32-ლაუნჯი
33-რესტორანი
34-ბუფეტი
35-ტერასა
36-სამზარეულო

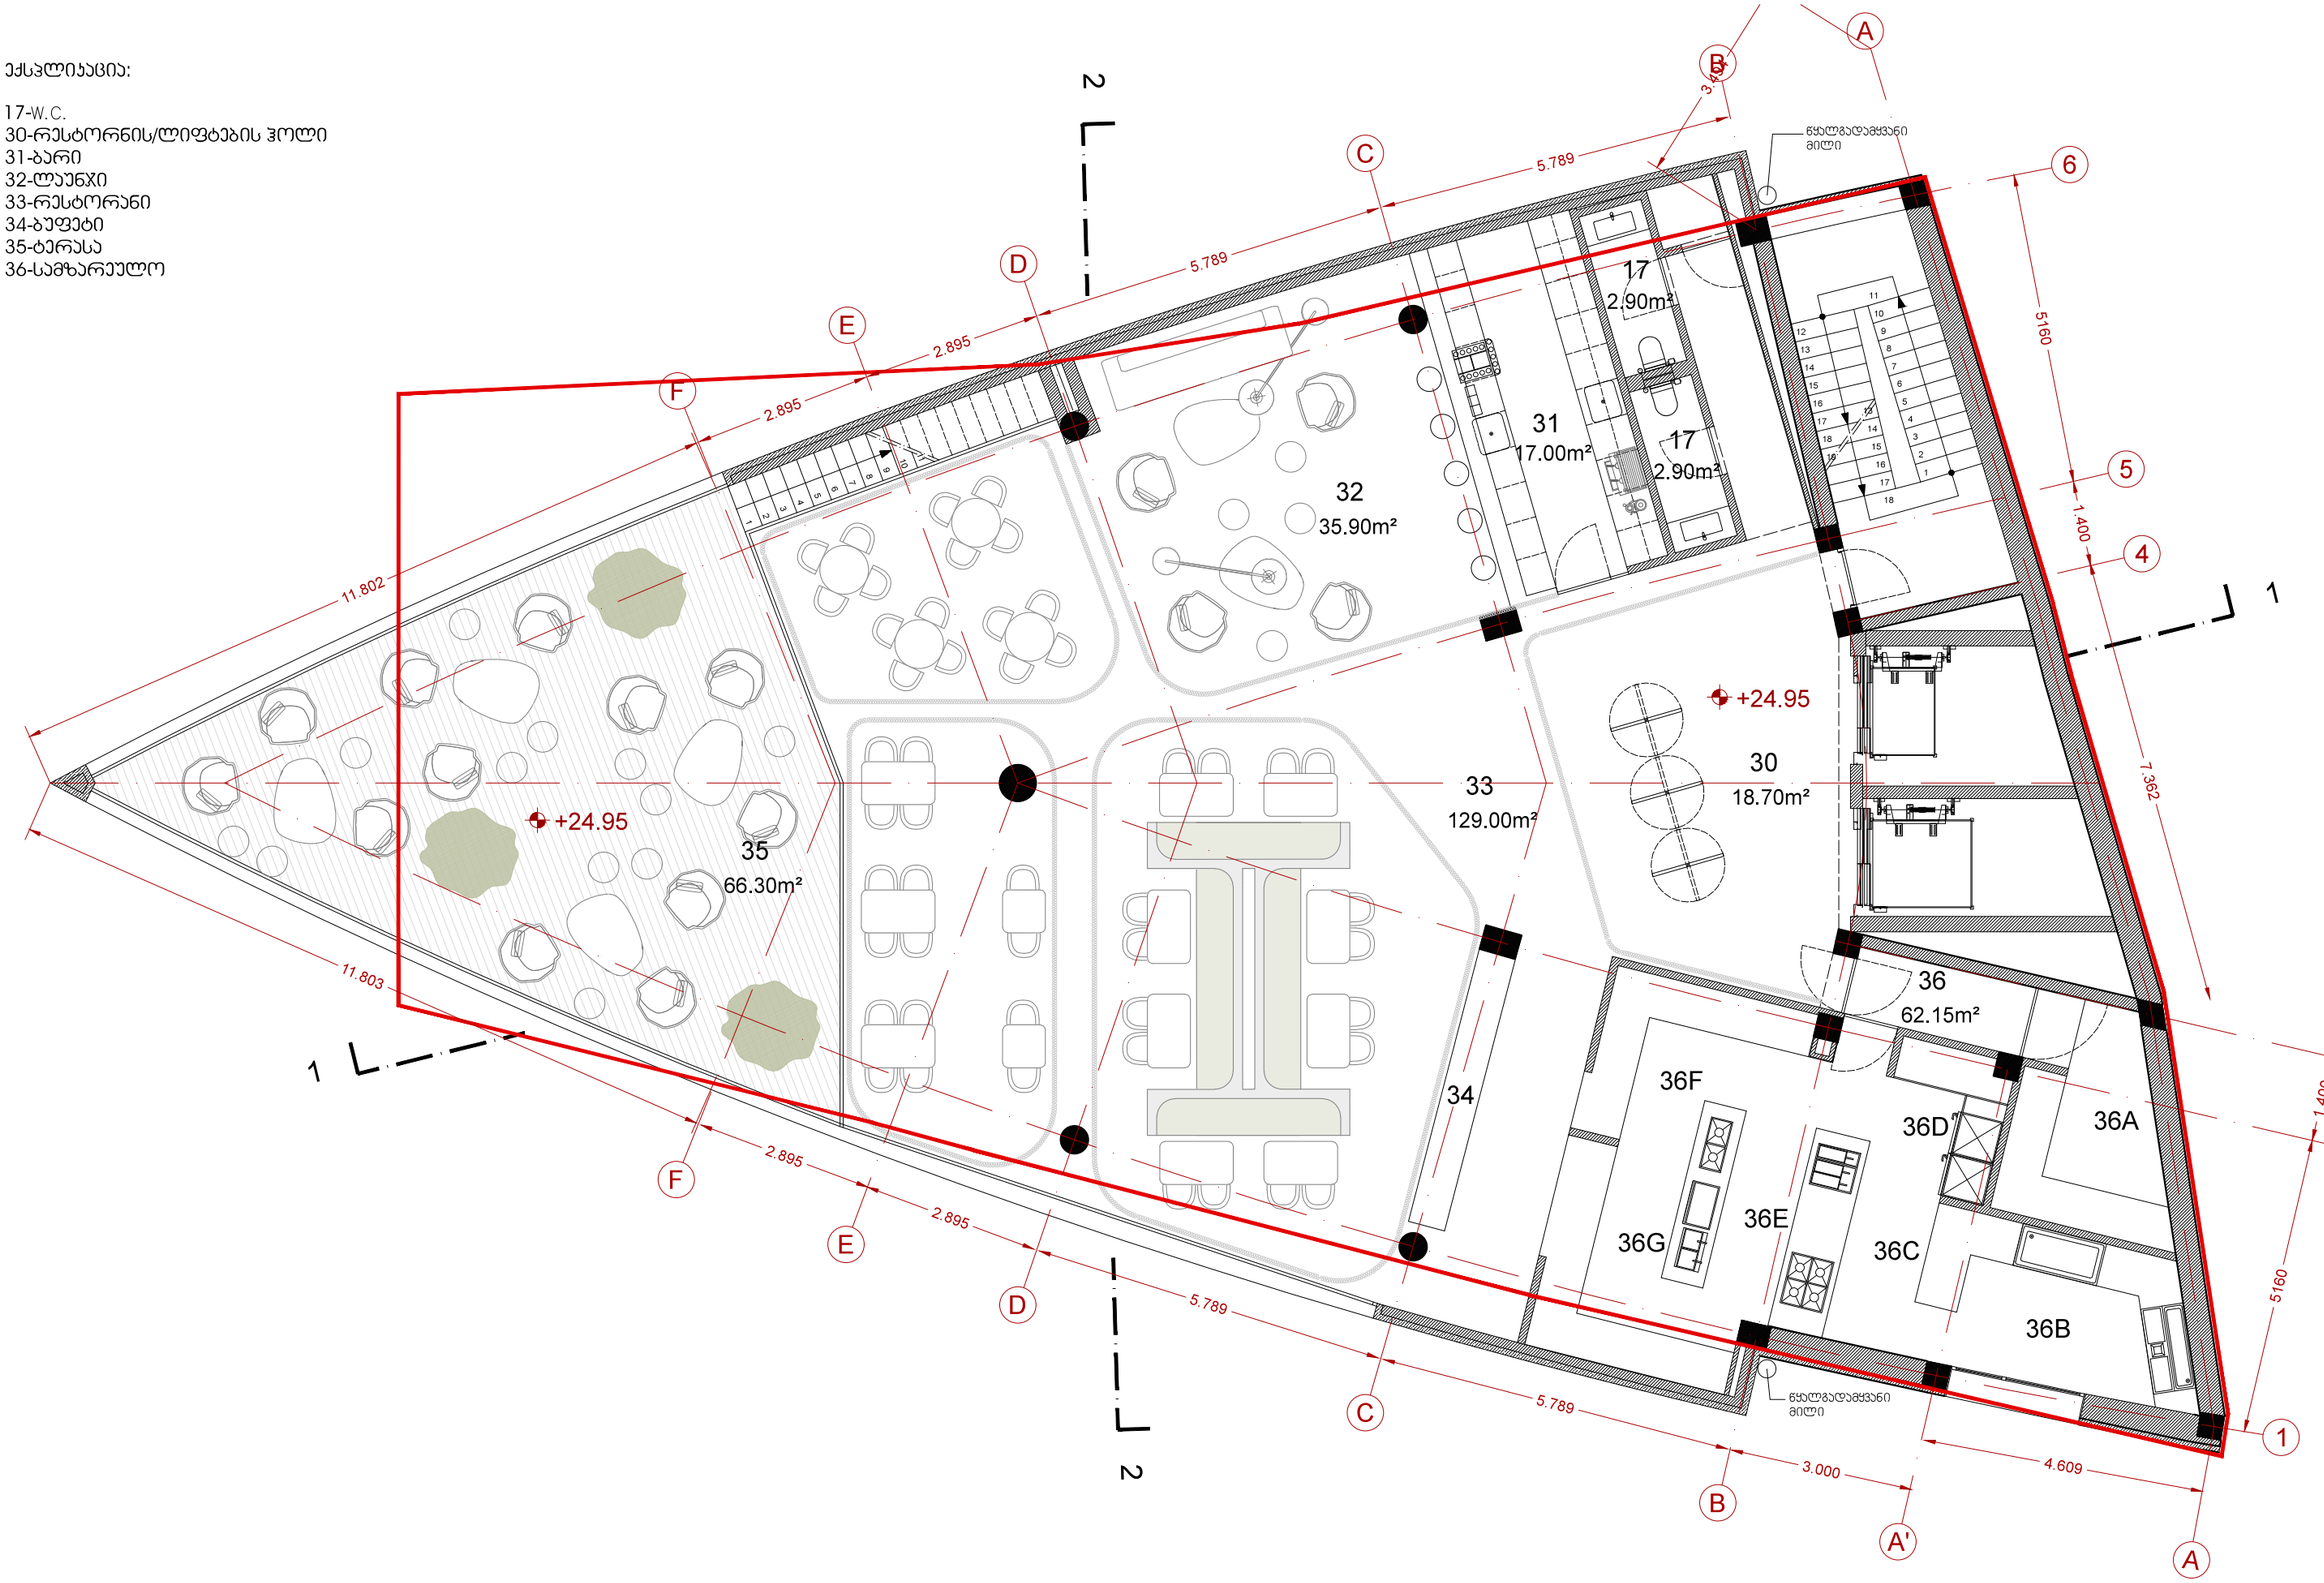

დ. აბაშიძის ქ. № 9 , 0102 თბილისი, საქართველო
Tel: +995 32 2951165 . email: info@noa-studio.com

პროექტი > "სასტუმრო 300 არაგველის ჯუჭაზე-რეკონსტრუქცია"
დამკვეთი > შპს "ევრო ჰოთელ"
ფურცელი > PR10
ნახაზი > საპროექტო სართულის გეგმა +24.95 ნიშნულზე
მდებარეობა > თბილისი
მასშტაბი > 1/100
ავტორი > შპს ნოა სტუდიო
თარიღი > ოქტომბერი 2014

NOTE> This drawing can't be reproduced or copied without authorization of its author. All copy rights are reserved by the legislation, D.L. 63|85 of 14th of March, changed by the Law n°45|85 of

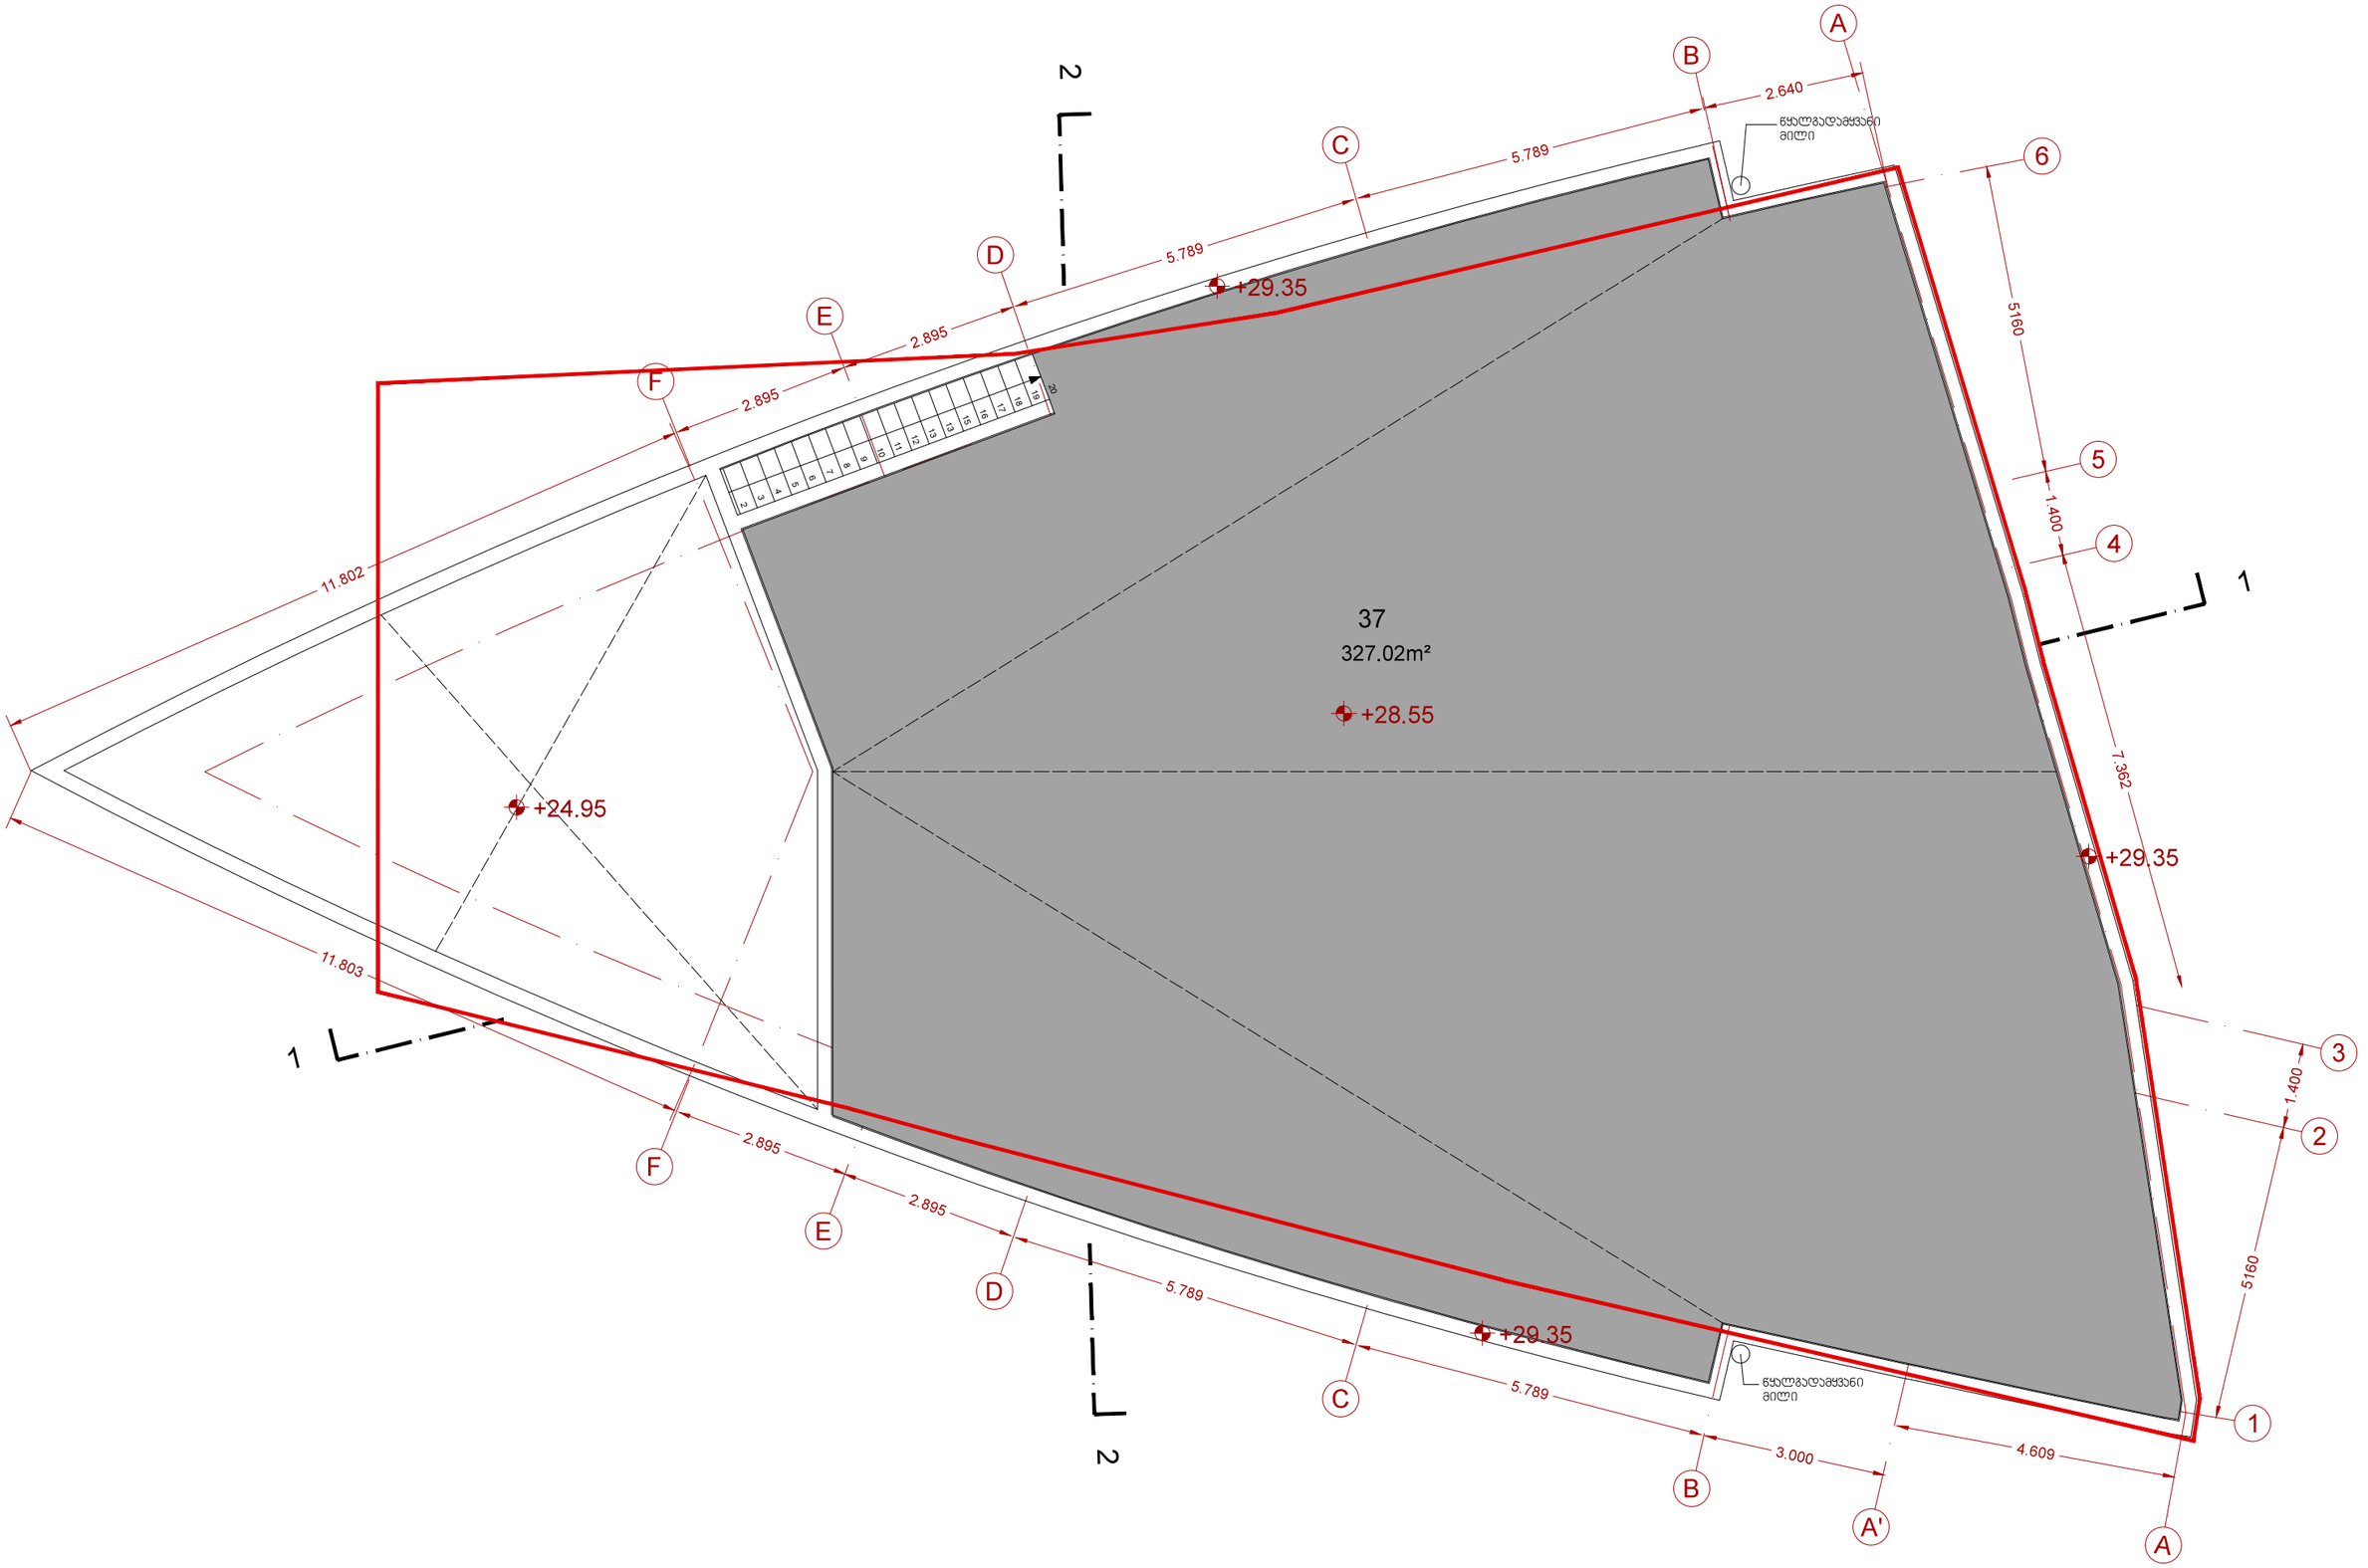

დ. აბაშიძის ქ. № 9 , 0102 თბილისი, საქართველო
Tel: +995 32 2951165 . email: info@noa-studio.com

პროექტი > "სასტუმრო 300 არაგველის ჭიჭაზე-რეკონსტრუქცია"

დამკვეთი > შპს "ევრო ჰოთელ"

ფურცელი > PR11

ნახაზი > საპროექტო სახურავის გეგმა +28,55 ნიშნულზე

მდებარეობა > თბილისი

მასშტაბი > 1/100

NOTE> This drawing can't be reproduced or copied without authorization of its author. All copy rights are reserved by the legislation, D.L. 63|85 of 14th of March, changed by the Law n°45|85 of

ავტორი > შპს ნოა სტუდიო

თარიღი > ოქტომბერი 2014