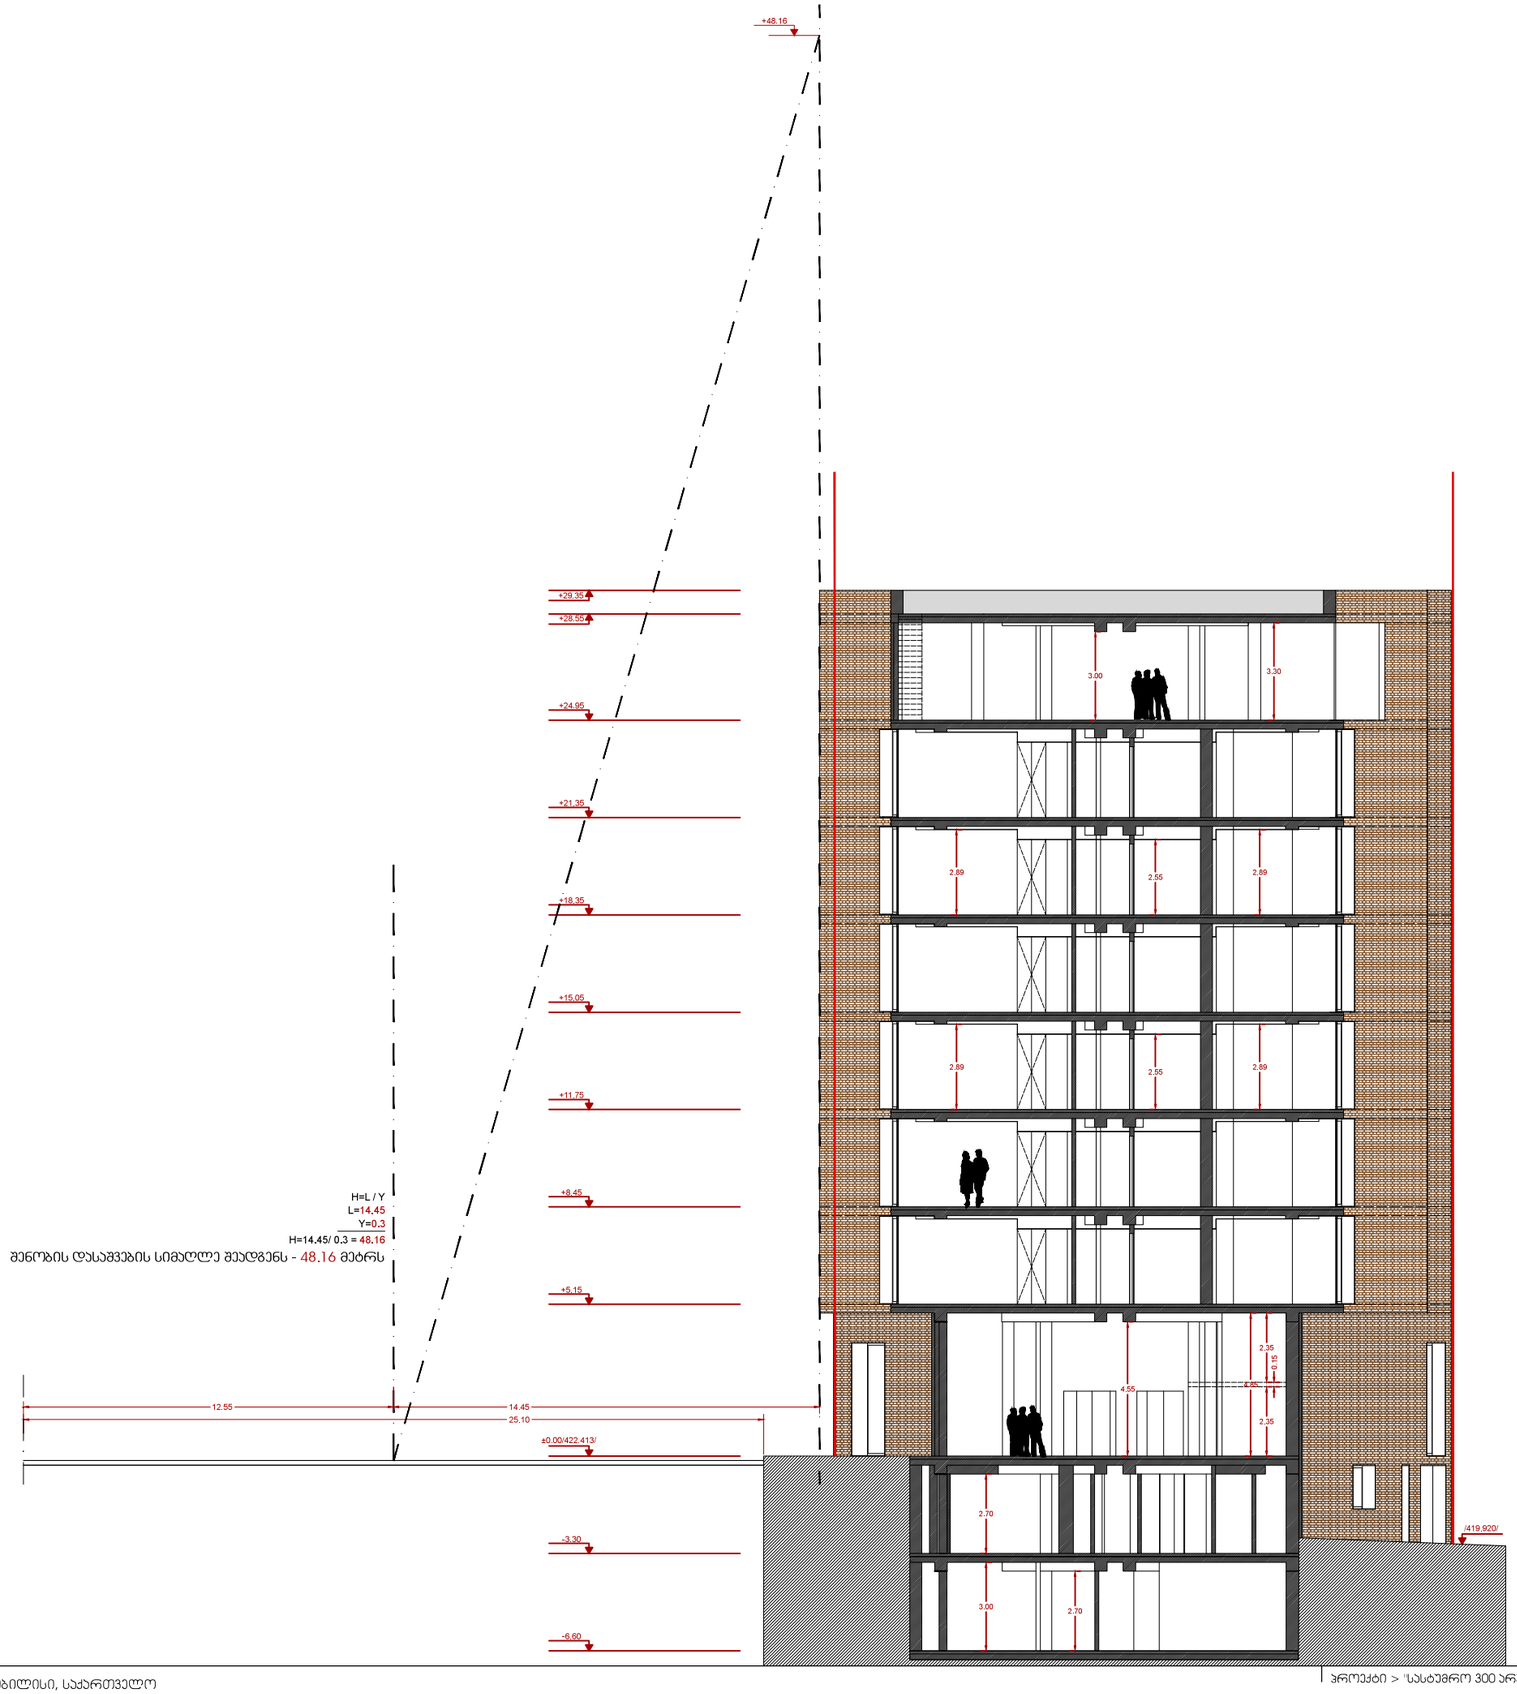

დ. აბაშიძის ქ. № 9 . 0102 თბილისი, საქართველო
Tel: +995 32 2951165 . email: info@noa-studio.com

პროექტი > "სასტუმრო 300 არაგველის ქუჩაზე-რეკონსტრუქცია"	დამკვეთი > შპს "ევრო ჰოთელ"	ფურცელი > PR01
ნახაზი > მაქსიმალური სიმაღლის განსაზღვრის სქემა	მდებარეობა > თბილისი	მასშტაბი > 1/150
ავტორი > შპს ნოა სტუდიო		თარიღი > ოქტომბერი 2014

NOTE> This drawing can't be reproduced or copied without authorization of its author. All copy rights