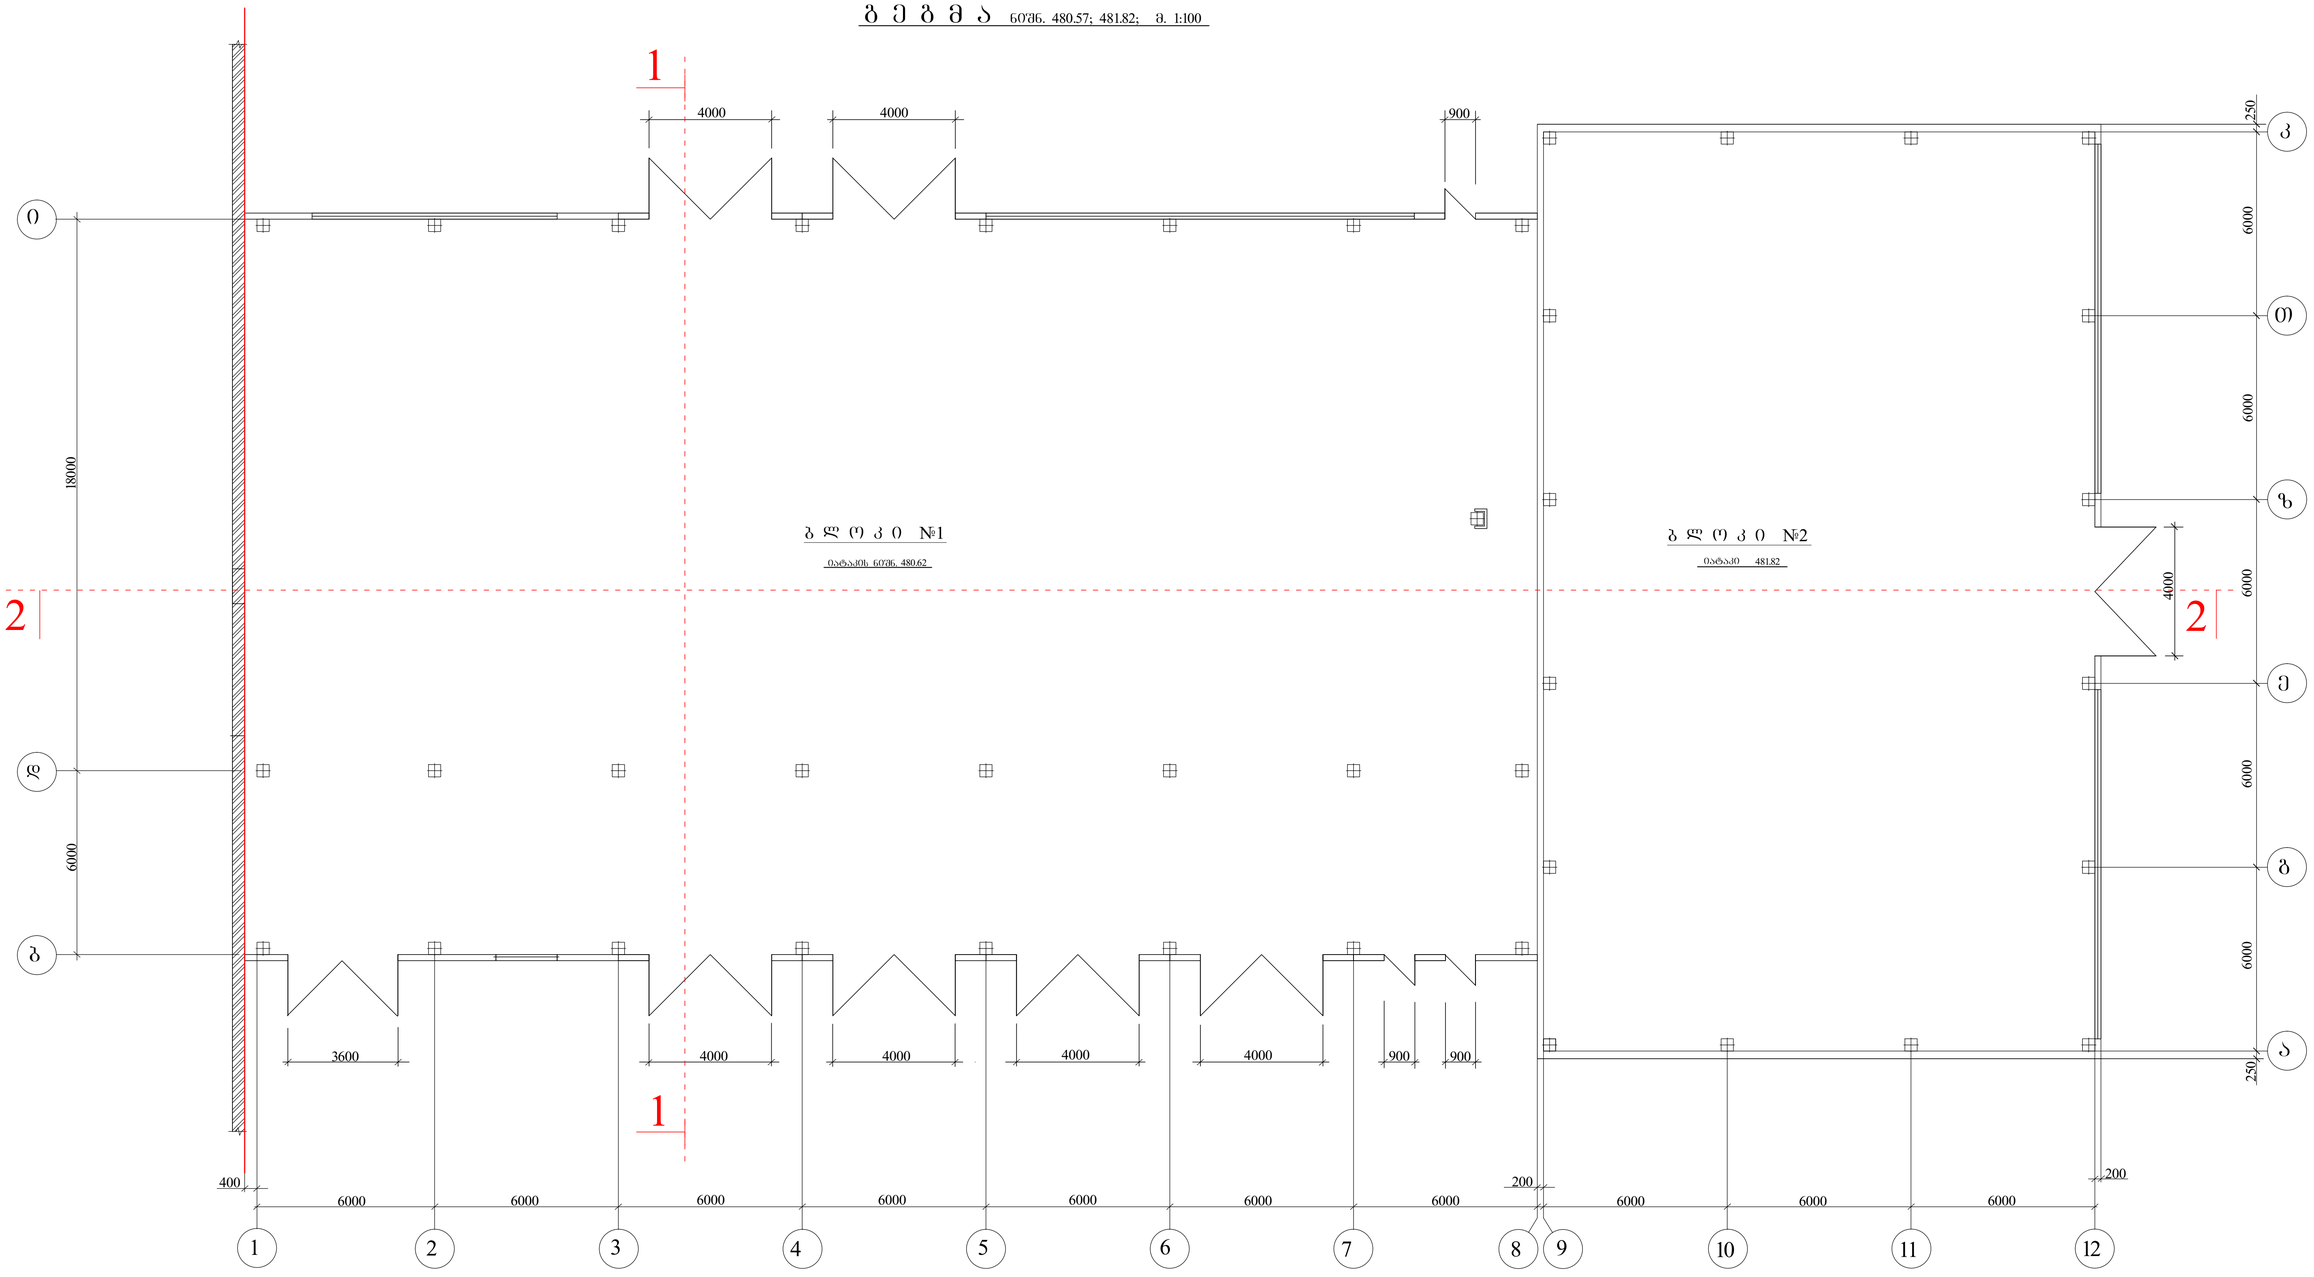

1 2 3 4 5 6 7 8 9 10 11 12

a

e

z

T

k

g

b

d

i

6000 6000 6000 6000 6000 6000 6000 6000 6000 6000

400

200 6000 18000
S. p. s. ,,t a n d e m i"

დამკვეთი:
შ.პ.ს.,,დიპლომატ ჰოლდინგი"

ნაწილი

სტადია ფურცელი ფურც-ბი
mp as-3

ქ. თბილისი
2012 w.

დირექტორი
პრ.მთ.ინჟინერი

შეამოწმა

კიკილაშვილი

გ ე გ მ ა ნიშნ. 480.62; 481,82;
m. 1:100

ხელშეკრულება არქიტექტურული

პრ.მთ.არქიტექტორი
პრ.მთ.კონსტრუქტორი

დამხმარე შენობა-ნაგებობის (საწყობი) პროექტი

არსებული შენობა

200 6000 6000 6000 6000 6000 250 250

იატაკის ნიშნ. 480.62 იატაკი 481.82

3600 4000 4000 4000 4000 900 900

4000 4000 900 4000

სასარგებლო ფართი _____ 1012,8+540,0=1552,8 კვ.მ.
განაშენიანების ფართი _____ 1029,68+561,2=1590,88 კვ.მ.
სამშენებლო მოცულობა ____

გ ე გ მ ა ნიშნ. 480.57; 481.82; მ. 1:100

დანელიშვილი
აფხაძე
კიკილაშვილი

manwkava

b l o k i #1 b l o k i #2

2 2

1

1

19.03.12.

22

1 8 9 12

a

T

k

g

b

d

i

400

200 6000 18000
S. p. s. ,,t a n d e m i"

დამკვეთი:
შ.პ.ს.,,დიპლომატ ჰოლდინგი"

ნაწილი

სტადია ფურცელი ფურც-ბი
mp as-6

ქ. თბილისი
2012 w.

დირექტორი
პრ.მთ.ინჟინერი

შეამოწმა

კიკილაშვილი

სახურავის გეგმა;
m.1:100

ხელშეკრულება არქიტექტურული

პრ.მთ.არქიტექტორი
პრ.მთ.კონსტრუქტორი

დამხმარე შენობა-ნაგებობის (საწყობი) პროექტი

არსებული შენობა

დანელიშვილი
აფხაძე
კიკილაშვილი

manwkava

სახურავის ფართი _____1017,5+542,05=1559,6 კვ.მ.

42000

200

18000 6000 18000 6000

s a x u r a v i s g e g m a; m.1:100

i=0.1

i=0.1

i=0.1

i=0.1

i=0.1

i=0.1

i=0.084
i=0.084

i=0.084 i=0.084

i=0.084 i=0.084 250 250

2 2

1

1

19.03.12.

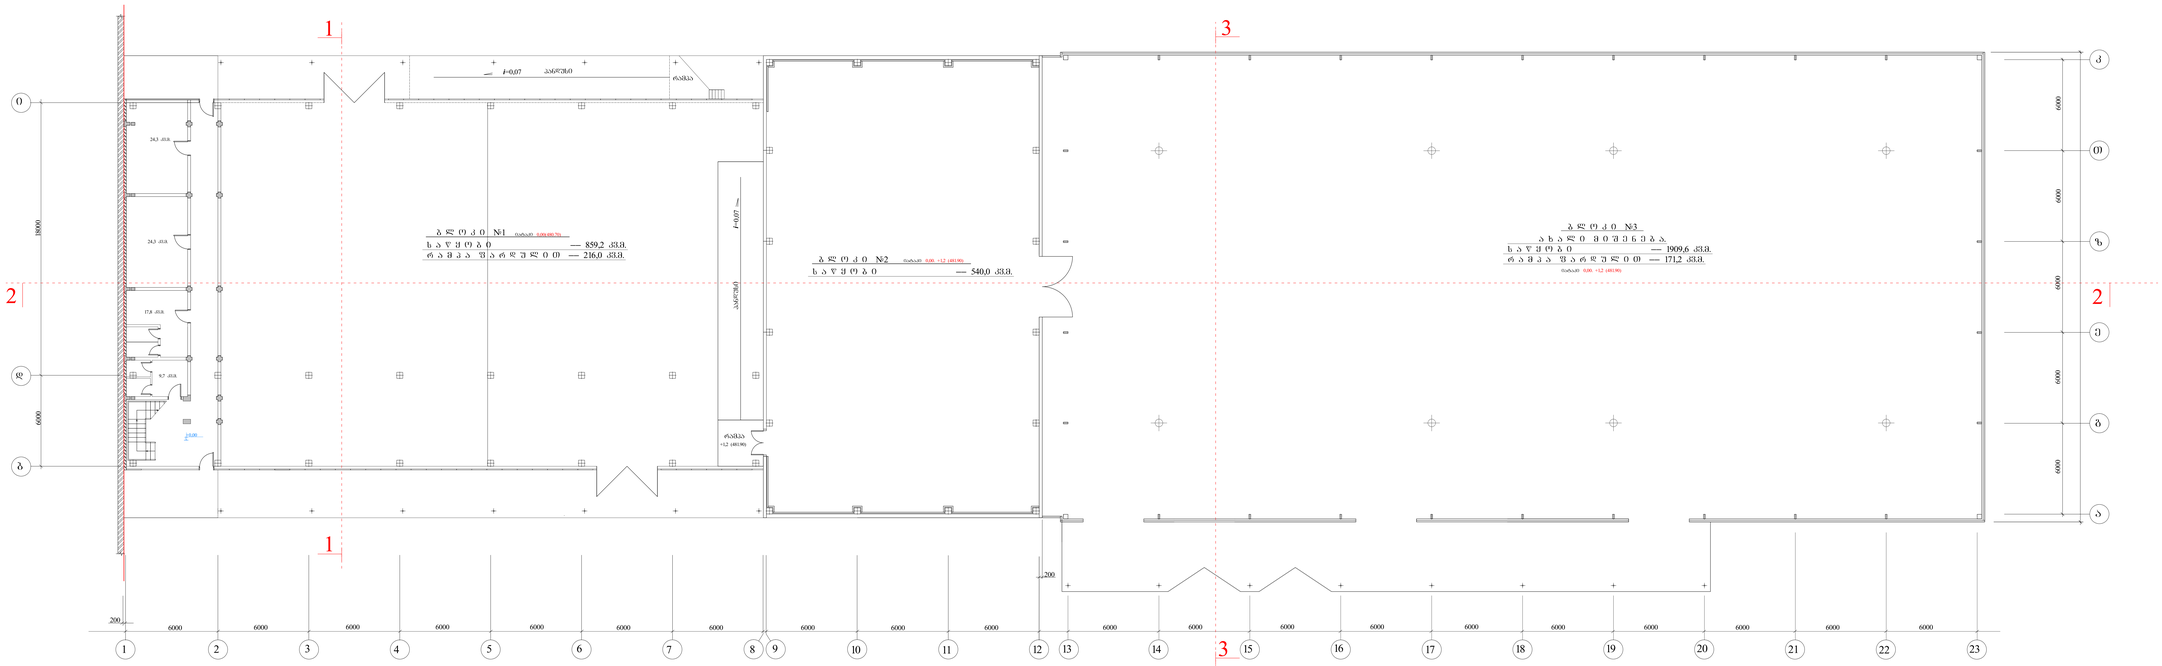

b

d

i

200 6000 18000

24,3 kv.m.

24,3 kv.m.

S. p. s. ,,t a n d e m i"

დამკვეთი:
შ.პ.ს.,,დიპლომატ ჰოლდინგი"

ნაწილი

სტადია ფურცელი ფურც-ბი
mp as-13
ქ. თბილისი
2012 w.

დირექტორი
პრ.მთ.ინჟინერი

შეამოწმა

კიკილაშვილი

ხელშეკრულება არქიტექტურული

პრ.მთ.არქიტექტორი
პრ.მთ.კონსტრუქტორი

დამხმარე შენობა-ნაგებობის (საწყობი) პროექტი

საპროექტო შენობა

დანელიშვილი
აფხაძე
კიკილაშვილი

manwkava

გ ე გ მ ა ნიშნ. 480.57; 481.82;
m. 1:100

200

1 2 3 4 5 6 7 8 9 10 11 12

6000 6000 6000 6000 6000 6000 6000 6000 6000 6000 6000 6000 6000 6000 6000 6000 6000 6000 6000 6000

13 14 15 16 17 18 19 20 21 22 23

a

e

z

T

k

g 6000 6000 6000 6000 6000

b l o k i #1

b l o k i #2

a x a l i m i S e n e b a.
s a w y o b i __ 1909,6 kv.m.
იატაკი 0,00. +1,2 (481.90) რ ა მ პ ა ფ ა რ დ უ ლ ი თ __ 171,2 კვ.მ.

იატაკი 0,00(480.70)

s a w y o b i __ 859,2 kv.m.
r a m p a f a r d u l i T __ 216,0 kv.m.

+1,2 (481.90)

2 2

1

1

3

3

იატაკი 0,00. +1,2 (481.90)

19.03.12.

s a w y o b i __ 540,0 kv.m.

b l o k i #3

+0,00

რამპა

ი=0,07 პანდუსი

რამპაპანდუსი ი=0,07

17,8 kv.m.

9,7 kv.m.

as-13

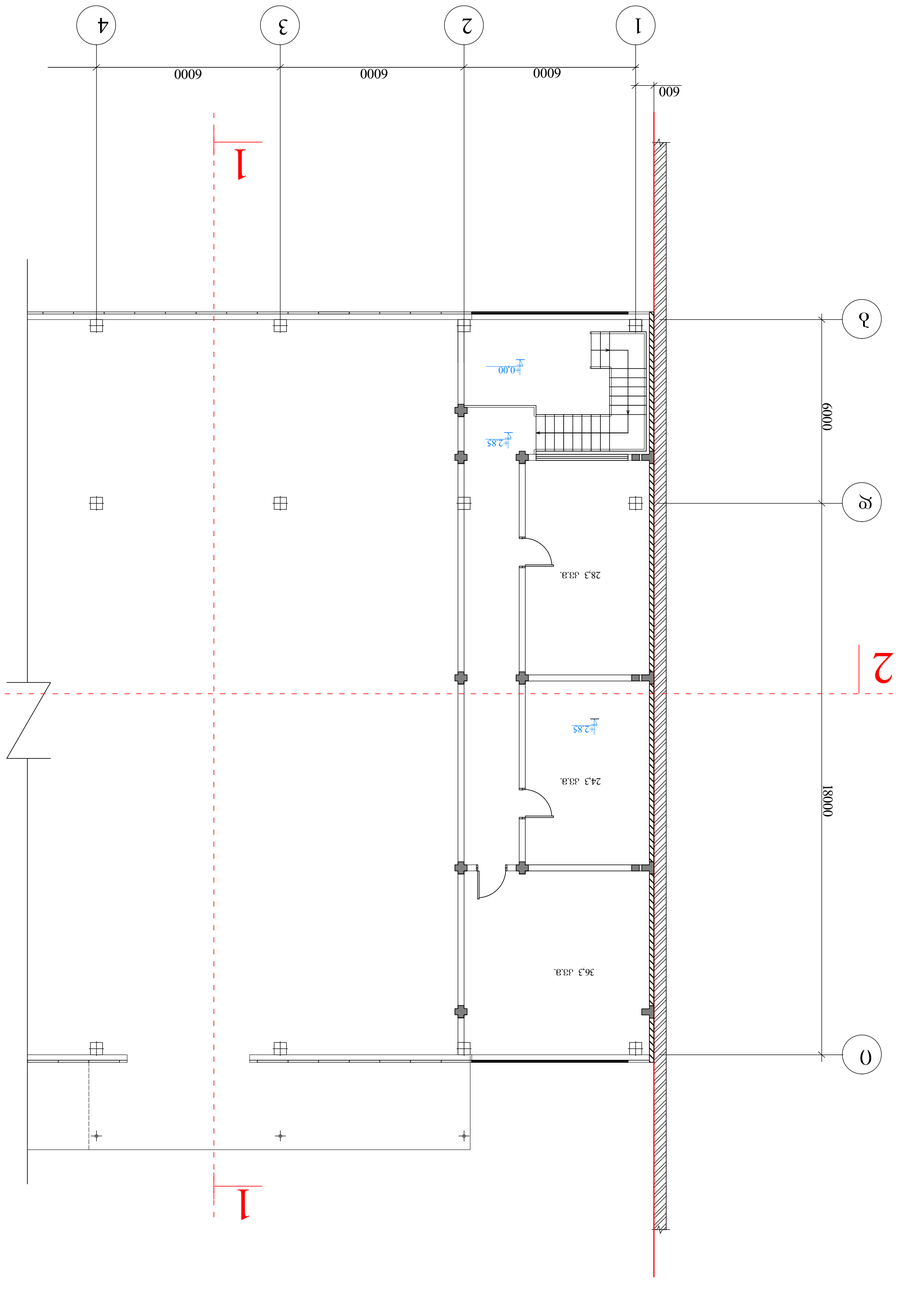

S. p. s. ,,t a n d e m i"

დამკვეთი:
შ.პ.ს.,,დიპლომატ ჰოლდინგი"

ნაწილი

სტადია ფურცელი ფურც-ბი
mp as-14

ქ. თბილისი
2012 w.

დირექტორი
პრ.მთ.ინჟინერი

შეამოწმა

ანტრესოლის გეგმა

ნიშნ. +2,85 (483,55); მ. 1:100

ხელშეკრულება არქიტექტურული

პრ.მთ.არქიტექტორი
პრ.მთ.კონსტრუქტორი

დამხმარე შენობა-ნაგებობის (საწყობი) პროექტი

1 2 3 4

b

d

i

6000 6000 6000

600 6000 18000

36,3 kv.m.

24,3 kv.m.

28,3 kv.m.

საპროექტო შენობა
კიკილაშვილი
დანელიშვილი
აფხაძე
კიკილაშვილი

manwkava

+2.85

+0,00

+2.85

2 2

1

1

19.03.12.

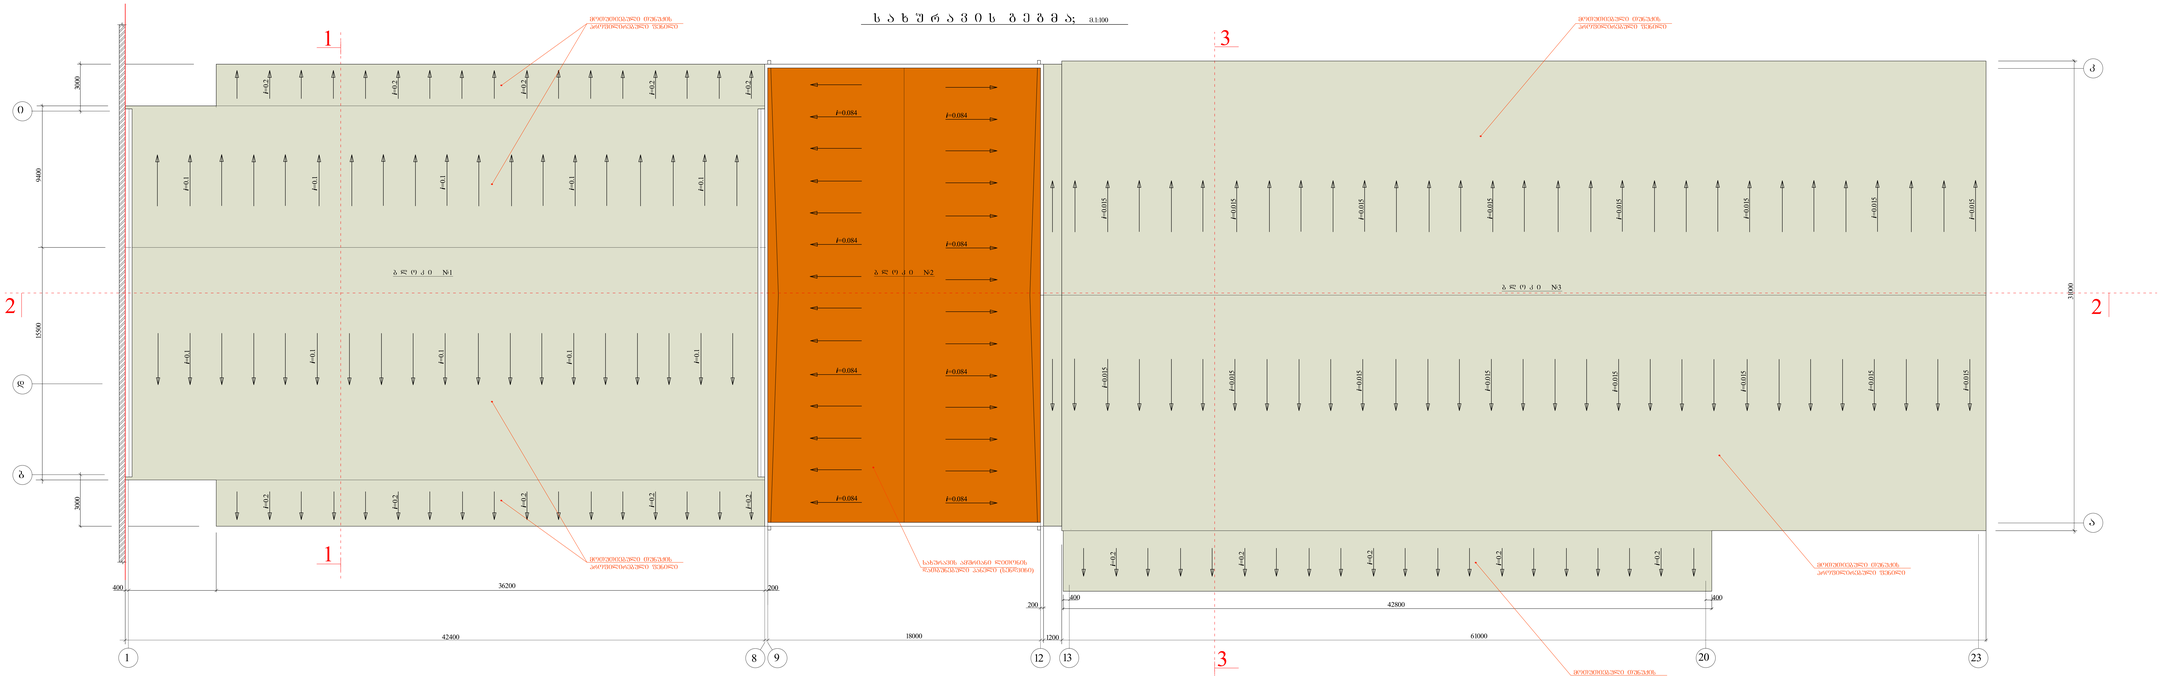

1 8 9 12 bdi

400

200

S. p. s. ,,t a n d e m i"

დამკვეთი:
შ.პ.ს.,,დიპლომატ ჰოლდინგი"

ნაწილი

სტადია ფურცელი ფურც-ბი
mp as-18

ქ. თბილისი
2012 w.

დირექტორი
პრ.მთ.ინჟინერი

შეამოწმა

კიკილაშვილი

ხელშეკრულება არქიტექტურული

პრ.მთ.არქიტექტორი
პრ.მთ.კონსტრუქტორი

დამხმარე შენობა-ნაგებობის (საწყობი) პროექტი

საპროექტო შენობა

დანელიშვილი
აფხაძე
კიკილაშვილი

manwkava

სახურავის გეგმა;

m.1:100

s a x u r a v i s g e g m a; m.1:100

13 20 23 i=0.1 i=0.1 i=0.1 i=0.1 i=0.1 i=0.1 i=0.1 i=0.1 i=0.1 i=0.1 i=0.084 i=0.084 i=0.084 i=0.084 i=0.084 i=0.084 i=0.084 i=0.084 i=0.015 i=0.015 i=0.015 i=0.015 i=0.015 i=0.015 i=0.015 i=0.015 i=0.015 i=0.015 i=0.015 i=0.015 i=0.015 i=0.015 i=0.015 i=0.015 ak 31000

61000

42800

18000 1200

200

42400

36200 3000 9400 15500 3000

400 400 i=0.2 i=0.2 i=0.2 i=0.2 i=0.2 i=0.2 i=0.2 i=0.2 i=0.2 i=0.2

b l o k i #1 b l o k i #2

b l o k i #3

s a x u r a v e b i s s p e c i f i k a c i a

##

poz.

d a s a x e l e b a S e n i S v n a

ganz.
ერთ-
ეული

რაოდე-
ნობა

1.

2.

1.

1.
2.
3.

b l o k i #1

შენობის სახურავი
ფარდულის სახურავი
b l o k i #2
შენობის სახურავი
b l o k i #3

შენობის სახურავი
გადასასვლელის სახურავი
ფარდულის სახურავი

kv.m. 1065,0
kv.m. 210,0

kv.m. 546,0

kv.m. 1916,0
kv.m. 46,0

kv.m. 184,0 i=0.2 i=0.2 i=0.2 i=0.2 i=0.2 2 2 11 33

მოთუთიებული თუნუქის
პროფილირებული ფენილი

მოთუთიებული თუნუქის
პროფილირებული ფენილი

მოთუთიებული თუნუქის
პროფილირებული ფენილი

მოთუთიებული თუნუქის
პროფილირებული ფენილი

მოთუთიებული თუნუქის
პროფილირებული ფენილი

19.03.12.

სახურავის ამშრიანი ლითონის

დათბუნებული პანელი (სენდვიჩი)

გ ე გ მ ა 0,00 ნიშნ.

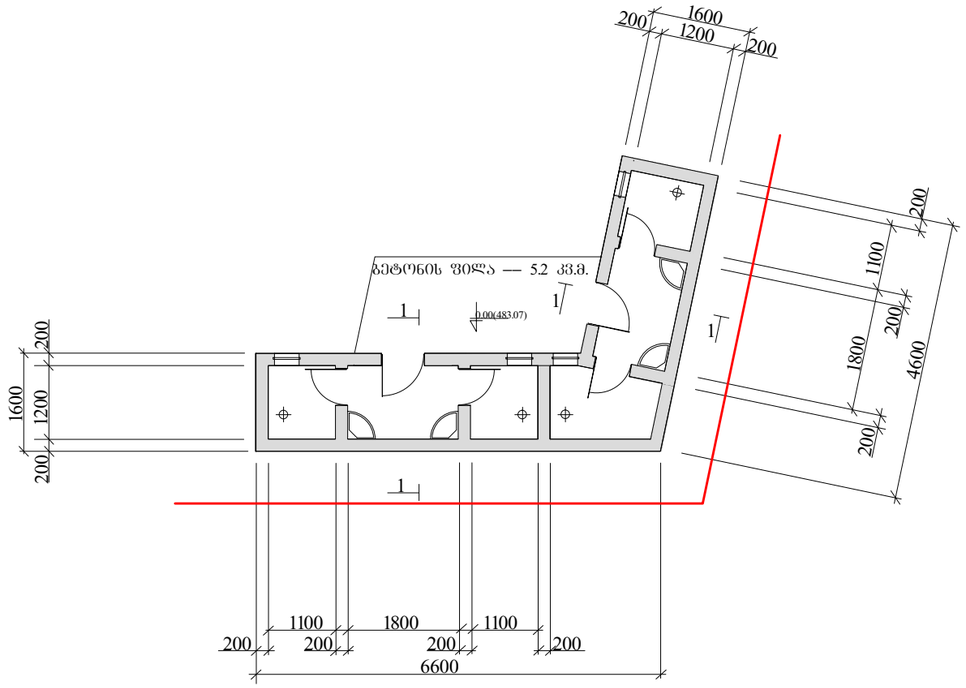

ჭ რ ი ლ ი 1 - 1;

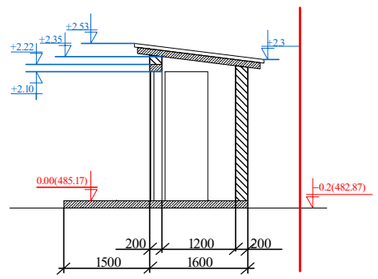

ფ ა ს ა დ ი (განშლა)

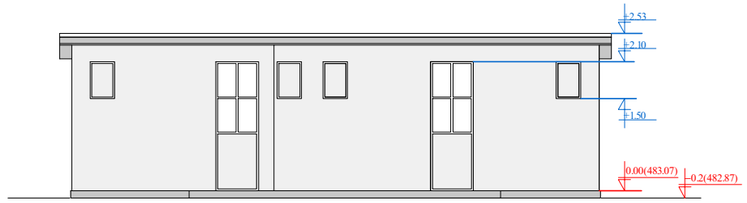

კ რ ე ბ ი კ - 1;
1.47 კვ.მ.
2ც.

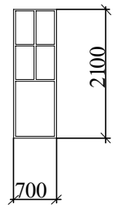

კ რ ე ბ ი კ - 2;
1.47 კვ.მ.
4ც.

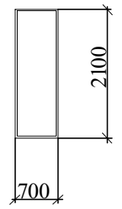

ფ ა ნ ჯ ა რ ა ფ - 2;
0.24 კვ.მ.
4ც.

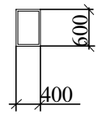

ს ა ხ უ რ ა ვ ი ს გ ე გ მ ა

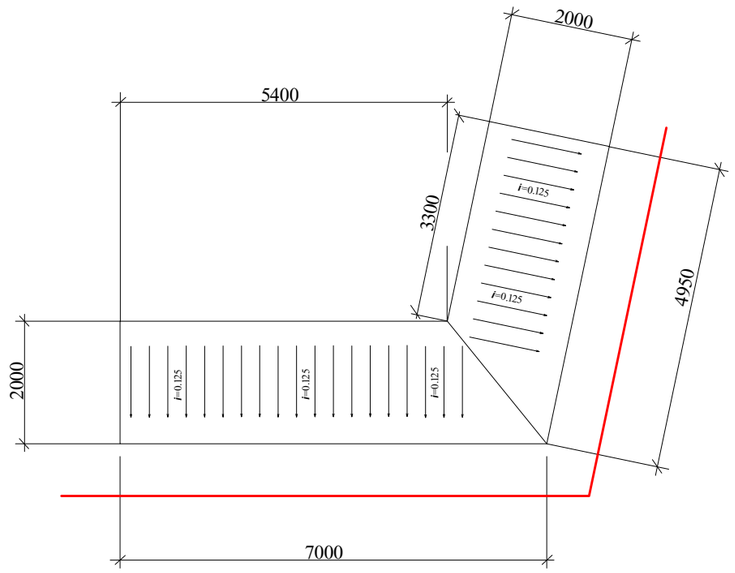

სასარგებლო ფართი ——— 9.91 კვ.მ.
ბანაშენიანების ფართი ——— 15.76 კვ.მ.
სახურავის ფართი ——— 21.3 კვ.მ.

შ. პ. ს. „ტ ა ნ დ ე მ ი"				დამკვეთი: შ.პ.ს.„დიპლომატ ჰოლდინგი"	
დამხმარე შენობა-ნაგებობის (საწყობი) პროექტი				ხელშეკრულება	19.03.12.
				ნაწილი	არქიტექტურული
დირექტორი	მანწკავა		ეზოს საპირფარეშო	სტადია	ფურცელი / ფურც-ბი
პრ.მთ.ინჟინერი	კიკილაშვილი			მპ	ას-22
პრ.მთ.არქიტექტორი	დანელიშვილი		ბეგმა 0.00 ნიშნ. ჩრილი 1 - 1; ფასადი (განშლა); სახურავის ბეგმა. მ.1:100	ქ. ობილისი 2012 წ.	
პრ.მთ.კონსტრუქტორი	აფხაძე				
შეამოწმა	კიკილაშვილი				