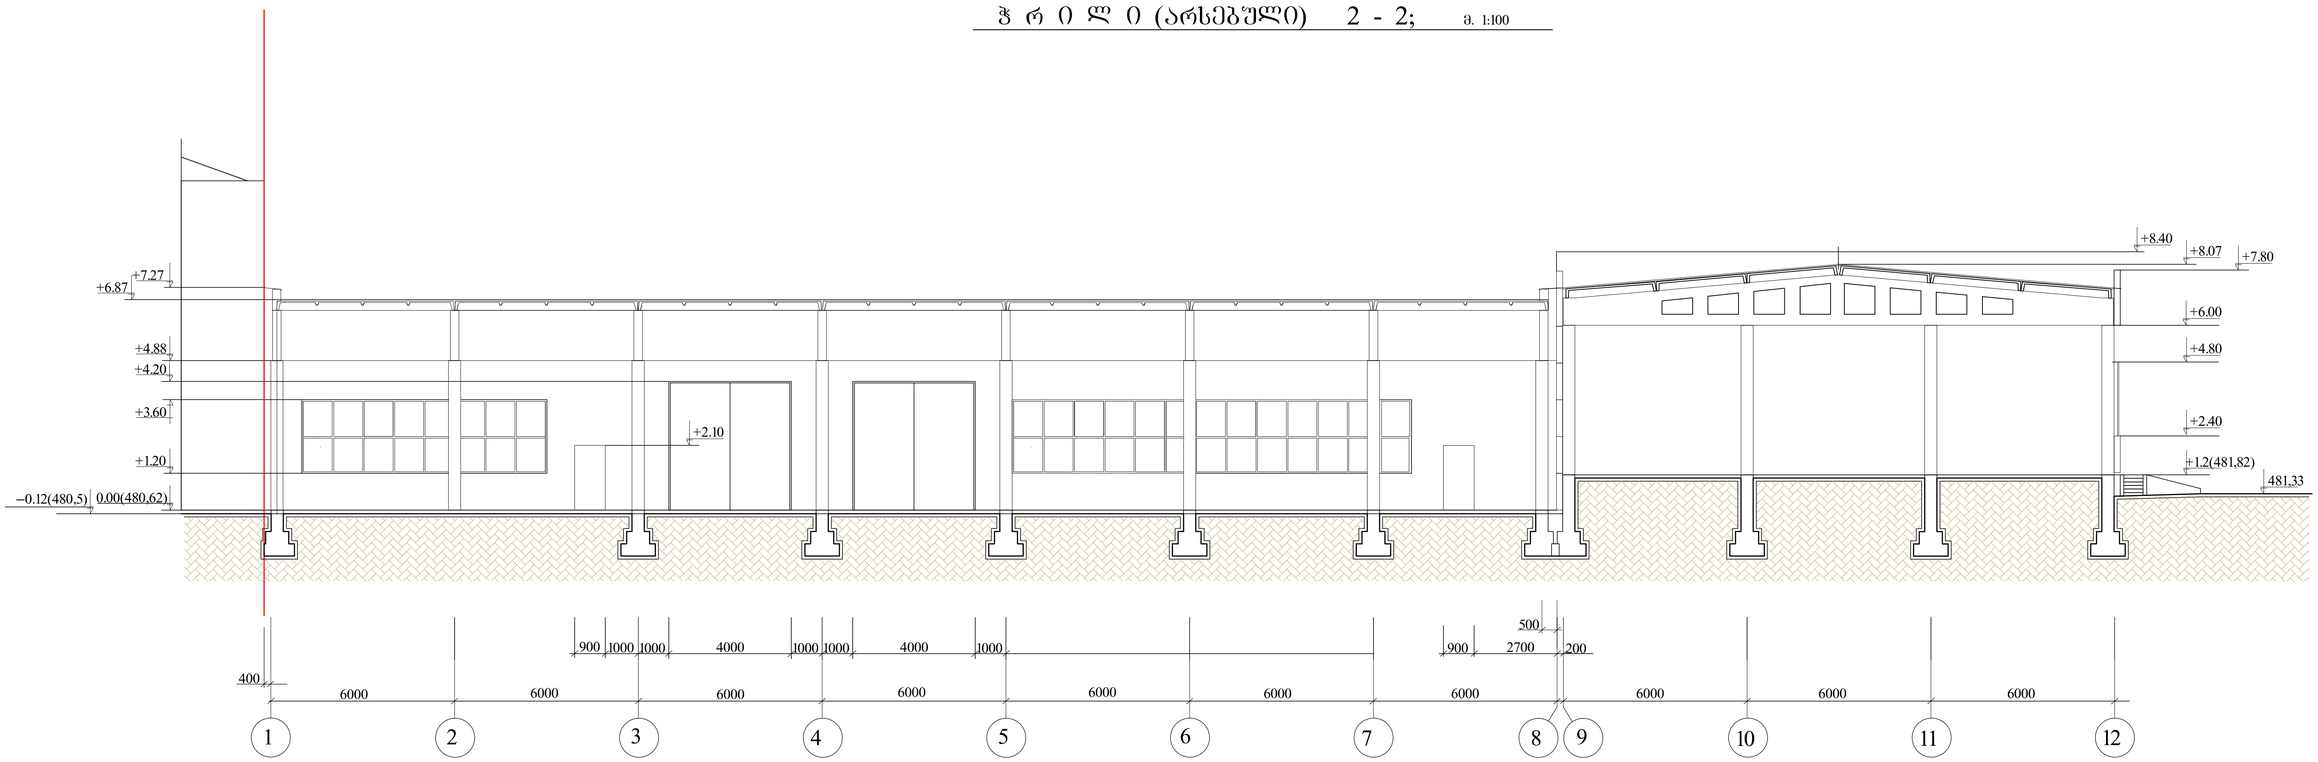

400

500

1 2 3 4 5 6 7 8 9 10 11 12

6000 6000

4000

6000 6000 6000 6000 6000 6000 6000

+8.40
+7.80

S. p. s. ,,t a n d e m i"

დამკვეთი:
შ.პ.ს.,,დიპლომატ ჰოლდინგი"

ნაწილი

სტადია ფურცელი ფურც-ბი
mp as-4

ქ. თბილისი
2012 w.

დირექტორი
პრ.მთ.ინჟინერი

შეამოწმა

ხელშეკრულება არქიტექტურული

პრ.მთ.არქიტექტორი
პრ.მთ.კონსტრუქტორი

დამხმარე შენობა-ნაგებობის (საწყობი) პროექტი

არსებული შენობა

+4.80

+2.40

+1.2(481,82)
481,33

+6.00

+8.07

_0.12(480,5) 0.00(480,62)

W r i l i 2 - 2;
m. 1:100

ჭ რ ი ლ ი (არსებული) 2 - 2; მ. 1:100

200

+6.87

+7.27

+4.88

+3.60

+1.20

+4.20

+2.10

კიკილაშვილი
დანელიშვილი
აფხაძე
კიკილაშვილი

manwkava

1000 1000

6000

900 1000 1000 4000 1000 900 2700

19.03.12.

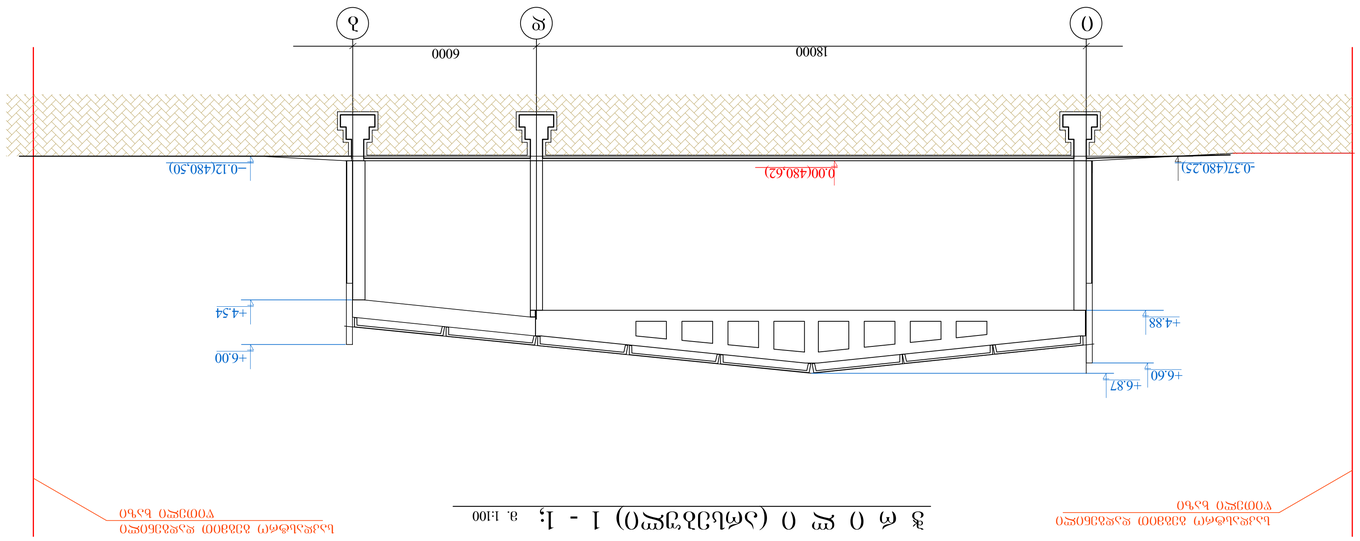

i d b

0.00(480,62)

+6.87
+6.60

+4.88

+6.00

+4.54

_0.12(480,50)

18000 6000

ჭ რ ი ლ ი (არსებული) 1 - 1; მ. 1:100

-0.37(480,25)

S. p. s. ,,t a n d e m i"

დამკვეთი:
შ.პ.ს.,,დიპლომატ ჰოლდინგი"

ნაწილი

სტადია ფურცელი ფურც-ბი
mp as-5

ქ. თბილისი
2012 w.

დირექტორი
პრ.მთ.ინჟინერი

შეამოწმა

W r i l i 1 - 1;
m. 1:100

ხელშეკრულება არქიტექტურული

პრ.მთ.არქიტექტორი
პრ.მთ.კონსტრუქტორი

დამხმარე შენობა-ნაგებობის (საწყობი) პროექტი

არსებული შენობა
კიკილაშვილი
დანელიშვილი
აფხაძე
კიკილაშვილი

manwkava

საკდასტრო გეგმით დადგენილი
წითელი ხაზი

საკდასტრო გეგმით დადგენილი
წითელი ხაზი

19.03.12.

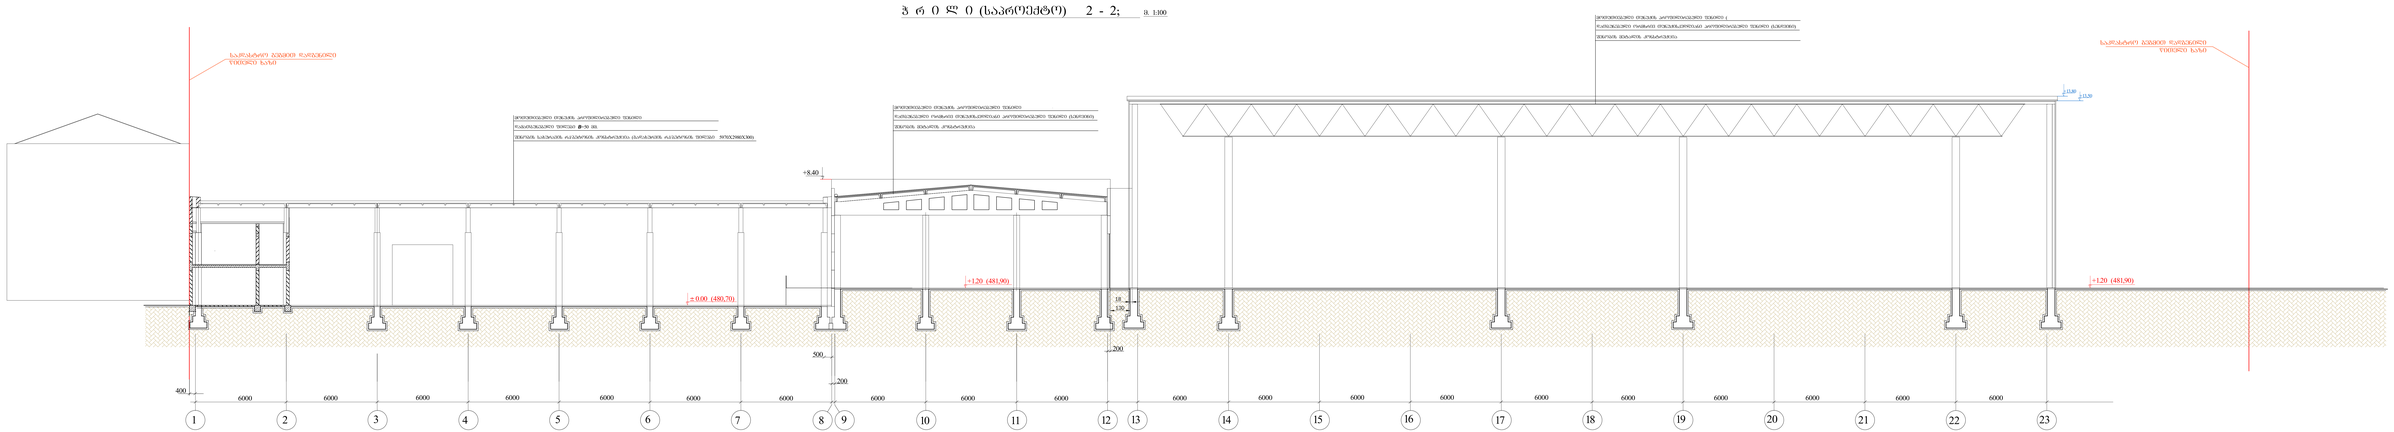

400

200
500

130

18

+1.20 (481,90)

0.00 (480,70)

+1.20 (481,90)

1 2 3 4 5 6 7 8 9 10 11 12

6000 6000 6000 6000 6000 6000 6000 6000 6000 6000 6000 6000 6000 6000 6000 6000 6000 6000 6000 6000

13 14 15 16 17 18 19 20 21 22 23

ჭ რ ი ლ ი (საპროექტო) 2 - 2; მ. 1:100

მოთუთიებული თუნუქის პროფილირებული ფენილი (
დათბუნებული ორმხრივ თუნუქისკედლიანი პროფილირებული ფენილი (სენდვიჩი)
შენობის მეტალის კონსტრუქცია

მოთუთიებული თუნუქის პროფილირებული ფენილი

დათბუნებული ორმხრივ თუნუქისკედლიანი პროფილირებული ფენილი (სენდვიჩი)
შენობის მეტალის კონსტრუქცია

მოთუთიებული თუნუქის პროფილირებული ფენილი
დამათბუნებელი ფილები B=50 მმ.

შენობის სახურავის რკ/ბეტონის კონსტრუქცია (გადახურვის რკ/ბეტონის ფილები 5970X2980X300)G

200

საკდასტრო გეგმით დადგენილი
წითელი ხაზი
საკდასტრო გეგმით დადგენილი
წითელი ხაზი

+13,80
+13,50

+8.40

S. p. s. ,,t a n d e m i"

დამკვეთი:
შ.პ.ს.,,დიპლომატ ჰოლდინგი"

ნაწილი

სტადია ფურცელი ფურც-ბი
mp as-15

ქ. თბილისი
2012 w.

დირექტორი
პრ.მთ.ინჟინერი

შეამოწმა

კიკილაშვილი

ხელშეკრულება არქიტექტურული

პრ.მთ.არქიტექტორი
პრ.მთ.კონსტრუქტორი

დამხმარე შენობა-ნაგებობის (საწყობი) პროექტი

საპროექტო შენობა

დანელიშვილი
აფხაძე
კიკილაშვილი

manwkava

W r i l i 2 - 2;
m. 1:100

19.03.12.

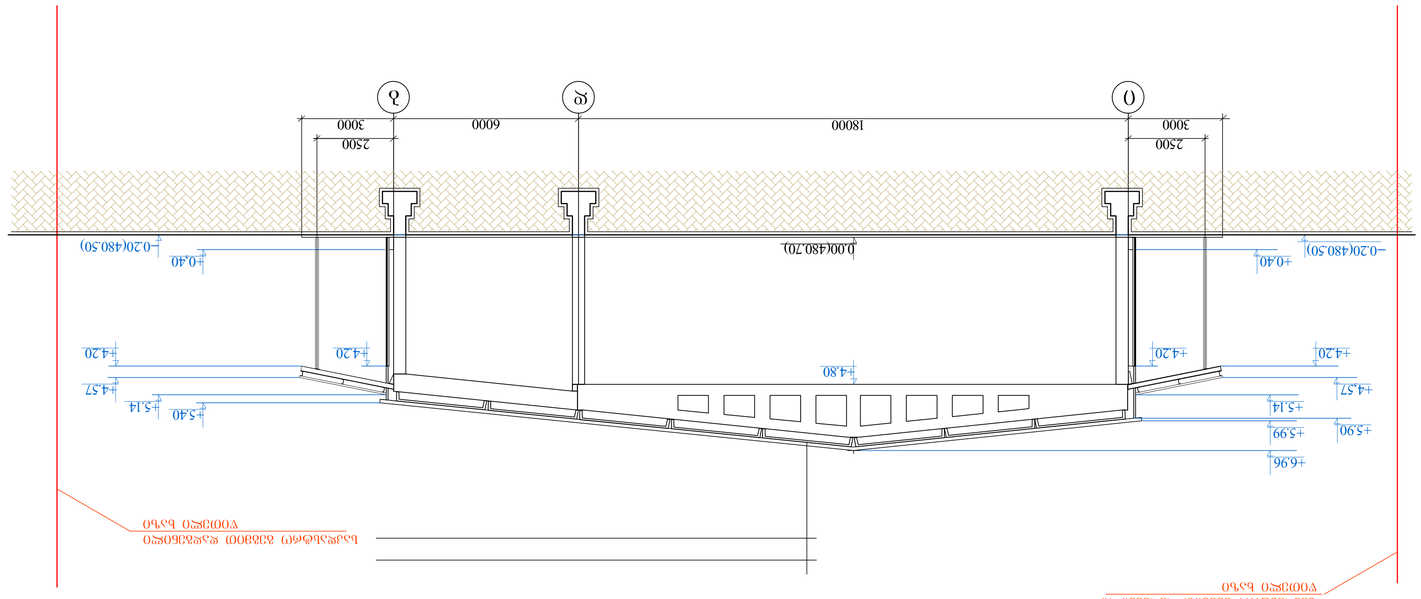

S. p. s. ,,t a n d e m i"

დამკვეთი:
შ.პ.ს.,,დიპლომატ ჰოლდინგი"

ნაწილი

სტადია ფურცელი ფურც-ბი
mp as-16

ქ. თბილისი
2012 w.

დირექტორი
პრ.მთ.ინჟინერი

შეამოწმა

კიკილაშვილი

ხელშეკრულება არქიტექტურული

პრ.მთ.არქიტექტორი
პრ.მთ.კონსტრუქტორი

დამხმარე შენობა-ნაგებობის (საწყობი) პროექტი

საპროექტო შენობა

დანელიშვილი
აფხაძე
კიკილაშვილი

manwkava

i d b

+6.96

+5.90 +5.99

+5.14
+4,57

+0.40

_0.20(480.50)

+4.57

+5.40 +5.14

+4.20

+0,40
_0.20(480.50)

+4.20 +4.20 +4.20

+4.80

0.00(480.70)

18000

2500
3000

2500
3000 6000

ჭ რ ი ლ ი (საპროექტო) 1 - 1; მ. 1:100

W r i l i 1 - 1;
m. 1:100

საკდასტრო გეგმით დადგენილი
წითელი ხაზი

საკდასტრო გეგმით დადგენილი
წითელი ხაზი

19.03.12.

12 12 12 12 12

6000 6000 6000 6000 6000

12

+5.40

+1.20(481,90)

480,70

+1.60

+13.80

+11.20

+5.40

+6.55

S. p. s. ,,t a n d e m i"

დამკვეთი:
შ.პ.ს.,,დიპლომატ ჰოლდინგი"

ნაწილი

სტადია ფურცელი ფურც-ბი
mp as-17

ქ. თბილისი
2012 w.

დირექტორი
პრ.მთ.ინჟინერი

შეამოწმა

კიკილაშვილი

ხელშეკრულება არქიტექტურული

პრ.მთ.არქიტექტორი
პრ.მთ.კონსტრუქტორი

დამხმარე შენობა-ნაგებობის (საწყობი) პროექტი

საპროექტო შენობა

დანელიშვილი
აფხაძე
კიკილაშვილი

manwkava

+6.75

ჭ რ ი ლ ი (საპროექტო) 3 - 3; მ. 1:100

400 3600

31000

4000

W r i l i 3 - 3;
m. 1:100

+13,50

1000 1000

საკდასტრო გეგმით დადგენილი

წითელი ხაზი საკდასტრო გეგმით დადგენილი
წითელი ხაზი

19.03.12.