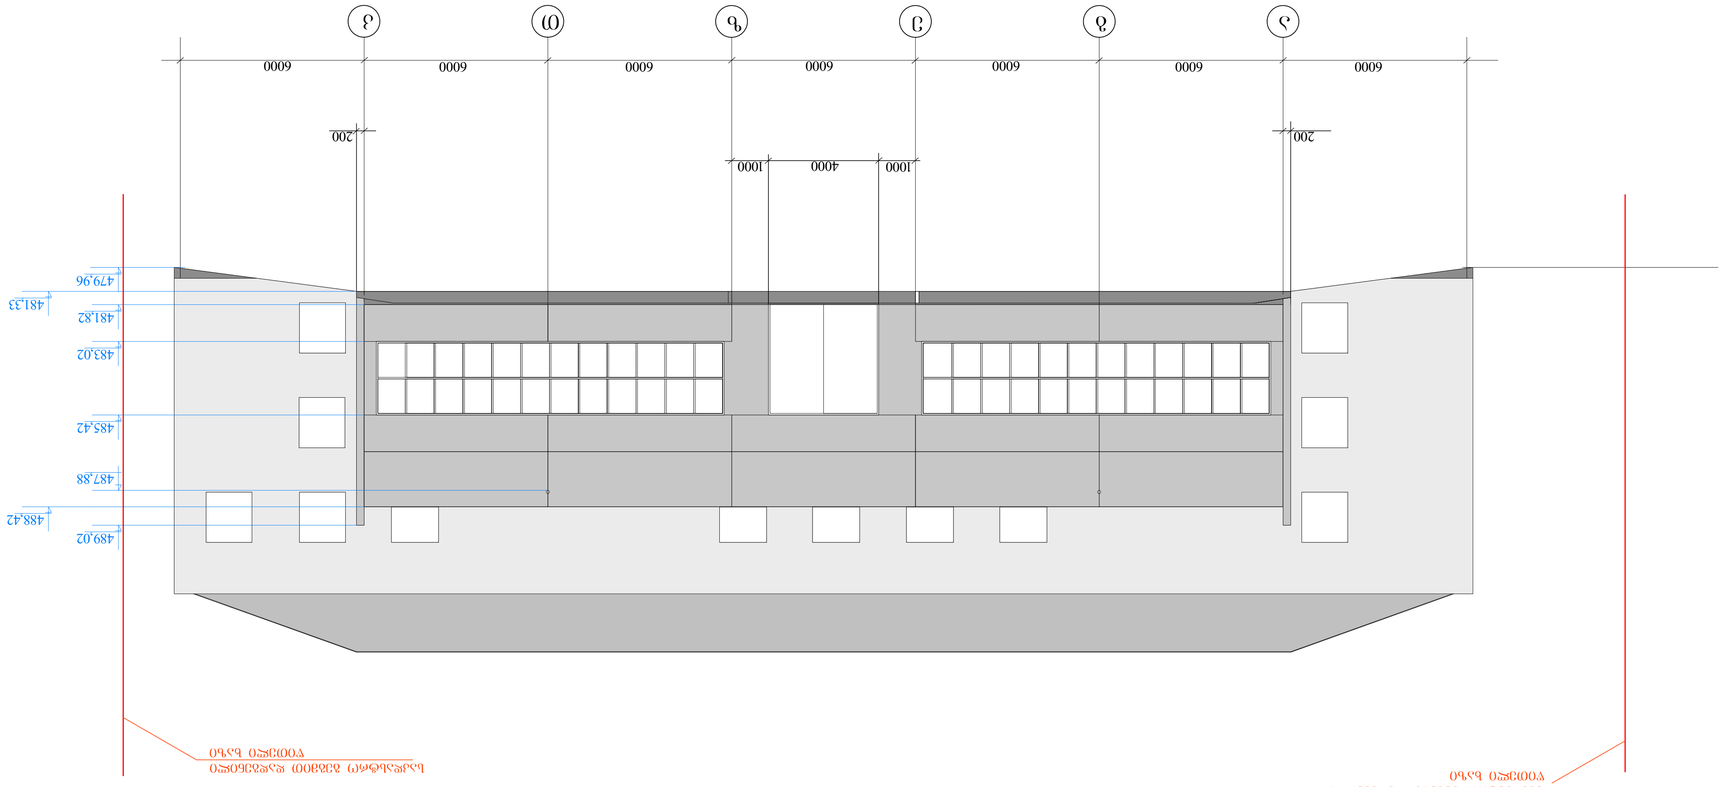

S. p. s. ,,t a n d e m i"

დამკვეთი:
S.p.s.,,diplomat holdingi"

ნაწილი

სტადია ფურცელი ფურც-ბი
mp as-7

ქ. თბილისი
2012 w.

დირექტორი
პრ.მთ.ინჟინერი

შეამოწმა

კიკილაშვილი

ფასადი ა - კ;
m.1:100

ხელშეკრულება არქიტექტურული

პრ.მთ.არქიტექტორი
პრ.მთ.კონსტრუქტორი

დამხმარე შენობა-ნაგებობის (საწყობი) პროექტი

არსებული შენობა

a g e z T k

479,96

489,02

487,88

485,42

483,02

481,82

488,42

481,33

6000 6000 6000 6000 6000 6000 6000

დანელიშვილი
აფხაძე
კიკილაშვილი

manwkava

1000 4000 1000

ფასადი ა - კ; მ.1:100

200 200

საკდასტრო გეგმით დადგენილი

წითელი ხაზი საკდასტრო გეგმით დადგენილი
წითელი ხაზი

19.03.12.

1 2 3 4 5 6 7 8 9 10 11 12

6000 6000 6000 6000 6000 6000 6000 6000 6000 6000

200

200

S. p. s. ,,t a n d e m i"

დამკვეთი:
S.p.s.,,diplomat holdingi"

ნაწილი

სტადია ფურცელი ფურც-ბი
mp as-8

ქ. თბილისი
2012 w.

დირექტორი
პრ.მთ.ინჟინერი

შეამოწმა

კიკილაშვილი

ფასადი 1 - 12;
m.1:100

ხელშეკრულება არქიტექტურული

პრ.მთ.არქიტექტორი
პრ.მთ.კონსტრუქტორი

დამხმარე შენობა-ნაგებობის (საწყობი) პროექტი

არსებული შენობა

დანელიშვილი
აფხაძე
კიკილაშვილი

manwkava

489.02

481,82 481,33

486.62

480.37 480.62

487.49

485,02

ფასადი 1 - 12; მ.1:100

482.72

484.22

481.82

200

19.03.12.

12 11 10 9 8 7 6 5 4 3 2 1

6000

200 200
6000 6000 6000 6000 6000 6000 6000 6000 6000

S. p. s. ,,t a n d e m i"

დამკვეთი:
S.p.s.,,diplomat holdingi"

ნაწილი

სტადია ფურცელი ფურც-ბი
mp as-9

ქ. თბილისი
2012 w.

დირექტორი
პრ.მთ.ინჟინერი

შეამოწმა

კიკილაშვილი

ფასადი 12 - 1;
m.1:100

ხელშეკრულება არქიტექტურული

პრ.მთ.არქიტექტორი
პრ.მთ.კონსტრუქტორი

დამხმარე შენობა-ნაგებობის (საწყობი) პროექტი

არსებული შენობა

დანელიშვილი
აფხაძე
კიკილაშვილი

manwkava

ფასადი 12 - 1; მ.1:100

480.62

481,33 481,82

487.22

480.37

200

484.22

481.82

482.72

489.02

484.82

487.49

19.03.12.

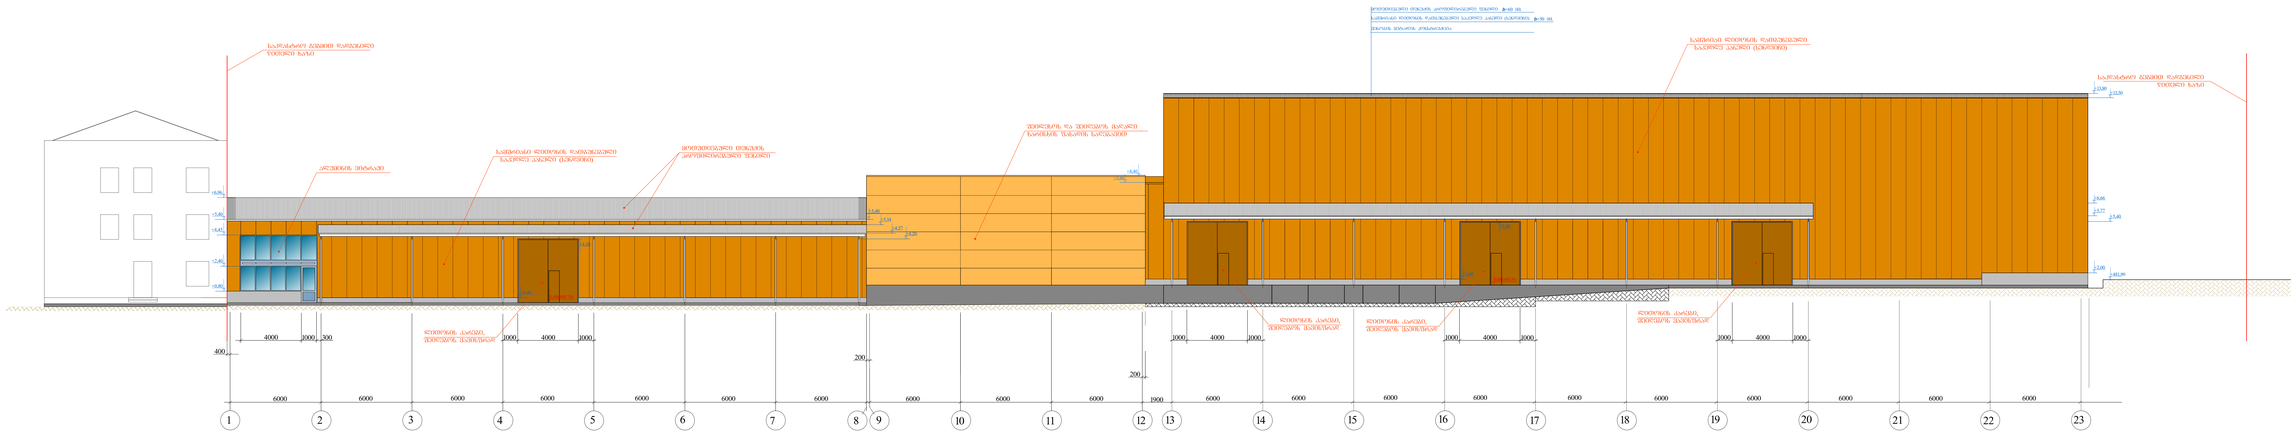

S. p. s. ,,t a n d e m i"

დამკვეთი:
S.p.s.,,diplomat holdingi"

ნაწილი

სტადია ფურცელი ფურც-ბი
mp as-19

ქ. თბილისი
2012 w.

დირექტორი
პრ.მთ.ინჟინერი

შეამოწმა

კიკილაშვილი

ფასადი 1 - 23;

m.1:100

ხელშეკრულება არქიტექტურული

პრ.მთ.არქიტექტორი
პრ.მთ.კონსტრუქტორი

დამხმარე შენობა-ნაგებობის (საწყობი) პროექტი

საპროექტო შენობა

დანელიშვილი
აფხაძე
კიკილაშვილი

manwkava

400

ფასადი 1 - 23; მ.1:100

6000 6000 6000 6000 6000 6000 6000 6000 6000 6000

1 2 3 4 5 6 7 8 9 10 11 12 13 14 15 16 17 18 19 20 21 22 23

6000 6000 6000 6000 6000 6000 6000 6000 6000 6000

200

200

0,00(481,9)

1900

0,00(480.70)

+0.40

+4.20

+4.20

+5,14

+5,40

+4,57

+0,80

+5,40

+4,45

4000 1000 300

+2,40

1000 4000 1000 1000 4000 1000 1000 4000 1000 1000 4000 1000

+1,60

+6,66

+5,77

+13,80
+13,50

+5,40

+2,00
+481,90

+8,40
+5,40

+5,40

მოთუთიებული თუნუქის
პროფილირებული ფენილი

სამშრიაი ლითონის დათბუნებული

საკედლე პანელი (სენდვიჩი)

სამშრიანი ლითონის დათბუნებული

საკედლე პანელი (სენდვიჩი)
ალუმინის ვიტრაჟი

შეილესოს და შეიღებოს მაღალი
ხარისხის ფასადის საღებავით

ლითონის კარები,
ლითონის კარები, შეიღებოს ყავისფრად
შეიღებოს ყავისფრად

ლითონის კარები,
შეიღებოს ყავისფრად
ლითონის კარები,
შეიღებოს ყავისფრად

საკდასტრო გეგმით დადგენილი
წითელი ხაზი

საკდასტრო გეგმით დადგენილი
წითელი ხაზი

+6,96

19.03.12.

მოთუთიებული თუნუქის პროფილირებული ფენილი

სამშრიანი ლითონის დათბუნებული საკედლე პანელი (სენდვიჩი)
შენობის მეტალის კონსტრუქცია

b=60 mm.

b=50 mm.

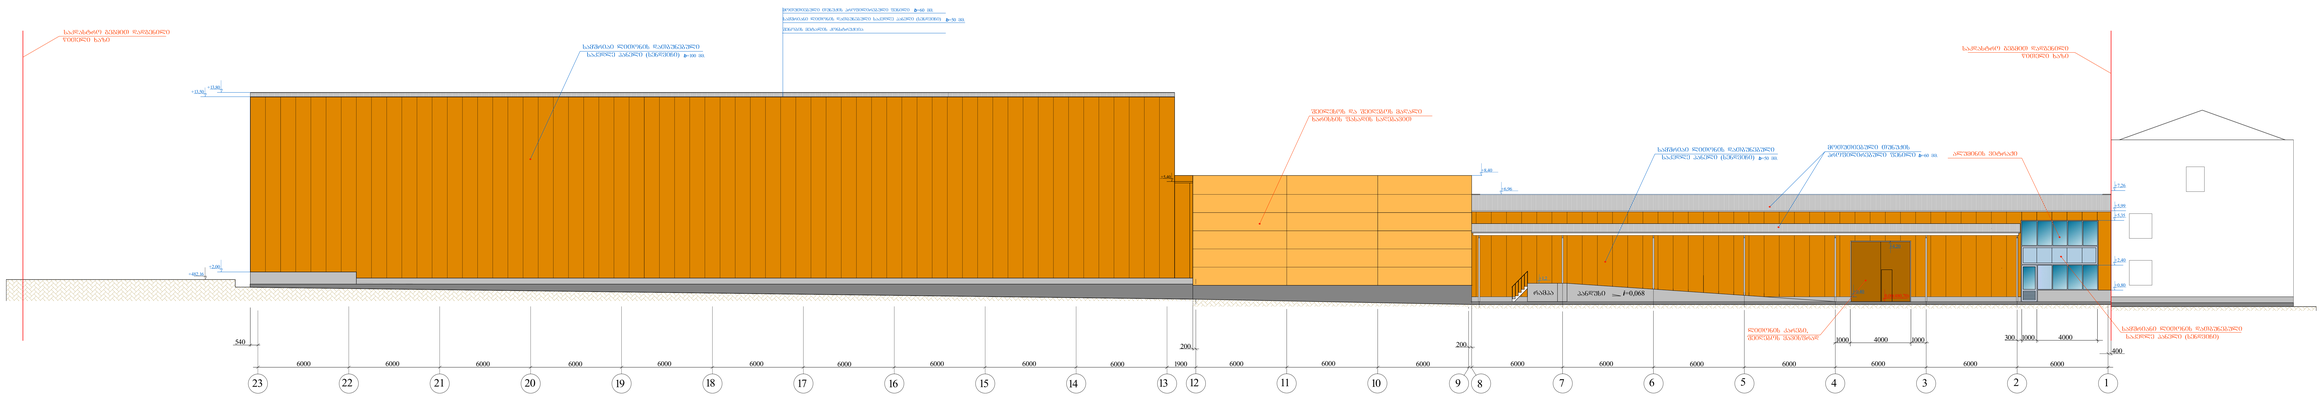

S. p. s. ,,t a n d e m i"

დამკვეთი:
S.p.s.,,diplomat holdingi"

ნაწილი

სტადია ფურცელი ფურც-ბი
mp as-20

ქ. თბილისი
2012 w.

დირექტორი
პრ.მთ.ინჟინერი

შეამოწმა

კიკილაშვილი

ფასადი 23 - 1;
m.1:100

ხელშეკრულება არქიტექტურული

პრ.მთ.არქიტექტორი
პრ.მთ.კონსტრუქტორი

დამხმარე შენობა-ნაგებობის (საწყობი) პროექტი

საპროექტო შენობა

დანელიშვილი
აფხაძე
კიკილაშვილი

manwkava

12 11 10 9 8 7 6 5 4 3 2 1

6000

400

200

6000 6000 6000 6000 6000 6000 6000 6000 6000

ფასადი 23 - 1; მ.1:100

23 22 21 20 19 18 17 16 15 14 13

+482,16

1000 4000 1000

300 1000 4000

+13,80
+13,50

+2,00

6000 6000 6000 6000 6000 6000 6000 6000 6000 6000 1900

540

0,00(480,70)

+0.40

+4.20

+6,96

+5,99
+5,35

+2,40

+0,80

+7,26

+1,2

რამპა პანდუსი ი=0,068

200

+5,40

+8,40

მოთუთიებული თუნუქის
პროფილირებული ფენილი ალუმინის ვიტრაჟი

სამშრიანი ლითონის დათბუნებული

საკედლე პანელი (სენდვიჩი)

სამშრიაი ლითონის დათბუნებული

საკედლე პანელი (სენდვიჩი)

სამშრიაი ლითონის დათბუნებული

საკედლე პანელი (სენდვიჩი)

შეილესოს და შეიღებოს მაღალი
ხარისხის ფასადის საღებავით

ლითონის კარები,
შეიღებოს ყავისფრად

საკდასტრო გეგმით დადგენილი
წითელი ხაზი
საკდასტრო გეგმით დადგენილი
წითელი ხაზი

b=50 mm. b=60 mm.

b=100 mm.

მოთუთიებული თუნუქის პროფილირებული ფენილი

სამშრიანი ლითონის დათბუნებული საკედლე პანელი (სენდვიჩი)
შენობის მეტალის კონსტრუქცია

b=60 mm.
b=50 mm.

19.03.12.

a g e z T k

S. p. s. ,,t a n d e m i"

დამკვეთი:
S.p.s.,,diplomat holdingi"

ნაწილი

სტადია ფურცელი ფურც-ბი
mp as-21

ქ. თბილისი
2012 w.

დირექტორი
პრ.მთ.ინჟინერი

შეამოწმა

კიკილაშვილი

ფასადი ა - კ;
m.1:100

ხელშეკრულება არქიტექტურული

პრ.მთ.არქიტექტორი
პრ.მთ.კონსტრუქტორი

დამხმარე შენობა-ნაგებობის (საწყობი) პროექტი

საპროექტო შენობა

დანელიშვილი
აფხაძე
კიკილაშვილი

manwkava

481,90 +2.00

+5.40

+6.60

6000 6000 6000 6000 6000 31000

400 3600

ფასადი ა - კ; მ.1:100

+5,77

+13.80 +13.50

სამშრიაი ლითონის დათბუნებული

საკედლე პანელი (სენდვიჩი)

საკდასტრო გეგმით დადგენილი
წითელი ხაზი

საკდასტრო გეგმით დადგენილი
წითელი ხაზი

482,16

მოთუთიებული თუნუქის პროფილირებული ფენილი

სამშრიანი ლითონის დათბუნებული საკედლე პანელი (სენდვიჩი)
შენობის მეტალის კონსტრუქცია

b=100 mm.

b=60 mm.

b=50 mm. 1154.3

19.03.12.