850 m²

300 m²

M/N

S/N

S/R

q.a

Transformer/generator

Boiler

Water technical building

Water tank 40cm from ground surface

Cistern

dizelis ავზი (cisterna)

Security booth

Compressor

Container

Container

Container

D. Aghmashenebeli Alley

Concrete

453.77

451.81

451.60

451.89

453.41

453.76

პირობითი აღნიშვნები

- მიწის ნაკვეთის საზღვრები
- შენობა
- სიმაღლის ნიშნული
- ფოთლოვანი ხე
- წიწვოვანი ხე
- პალმა
- კიპარისი
- გაზონი
- გუბური
- ეკლიანი გუბური
- ვენახი
- ძის ლუქი
- ძაბელი
- ელ. ბოძი
- გაზის მილი
- გრუნტის გზა


456000

4678900

UTM სისტემის კოორდინატები

ტოპოგეგმა

მისამართი:	ქ. თბილისი. სოფ. დიღომი, "ჩალიკირები"	
დამკვეთი:		
დირექტორი		რ. აბესოვი
აზომა		ა. დამაცალაშვილი
დახაზა		რ. აბესოვი
მ: 1:500		03.06.2014

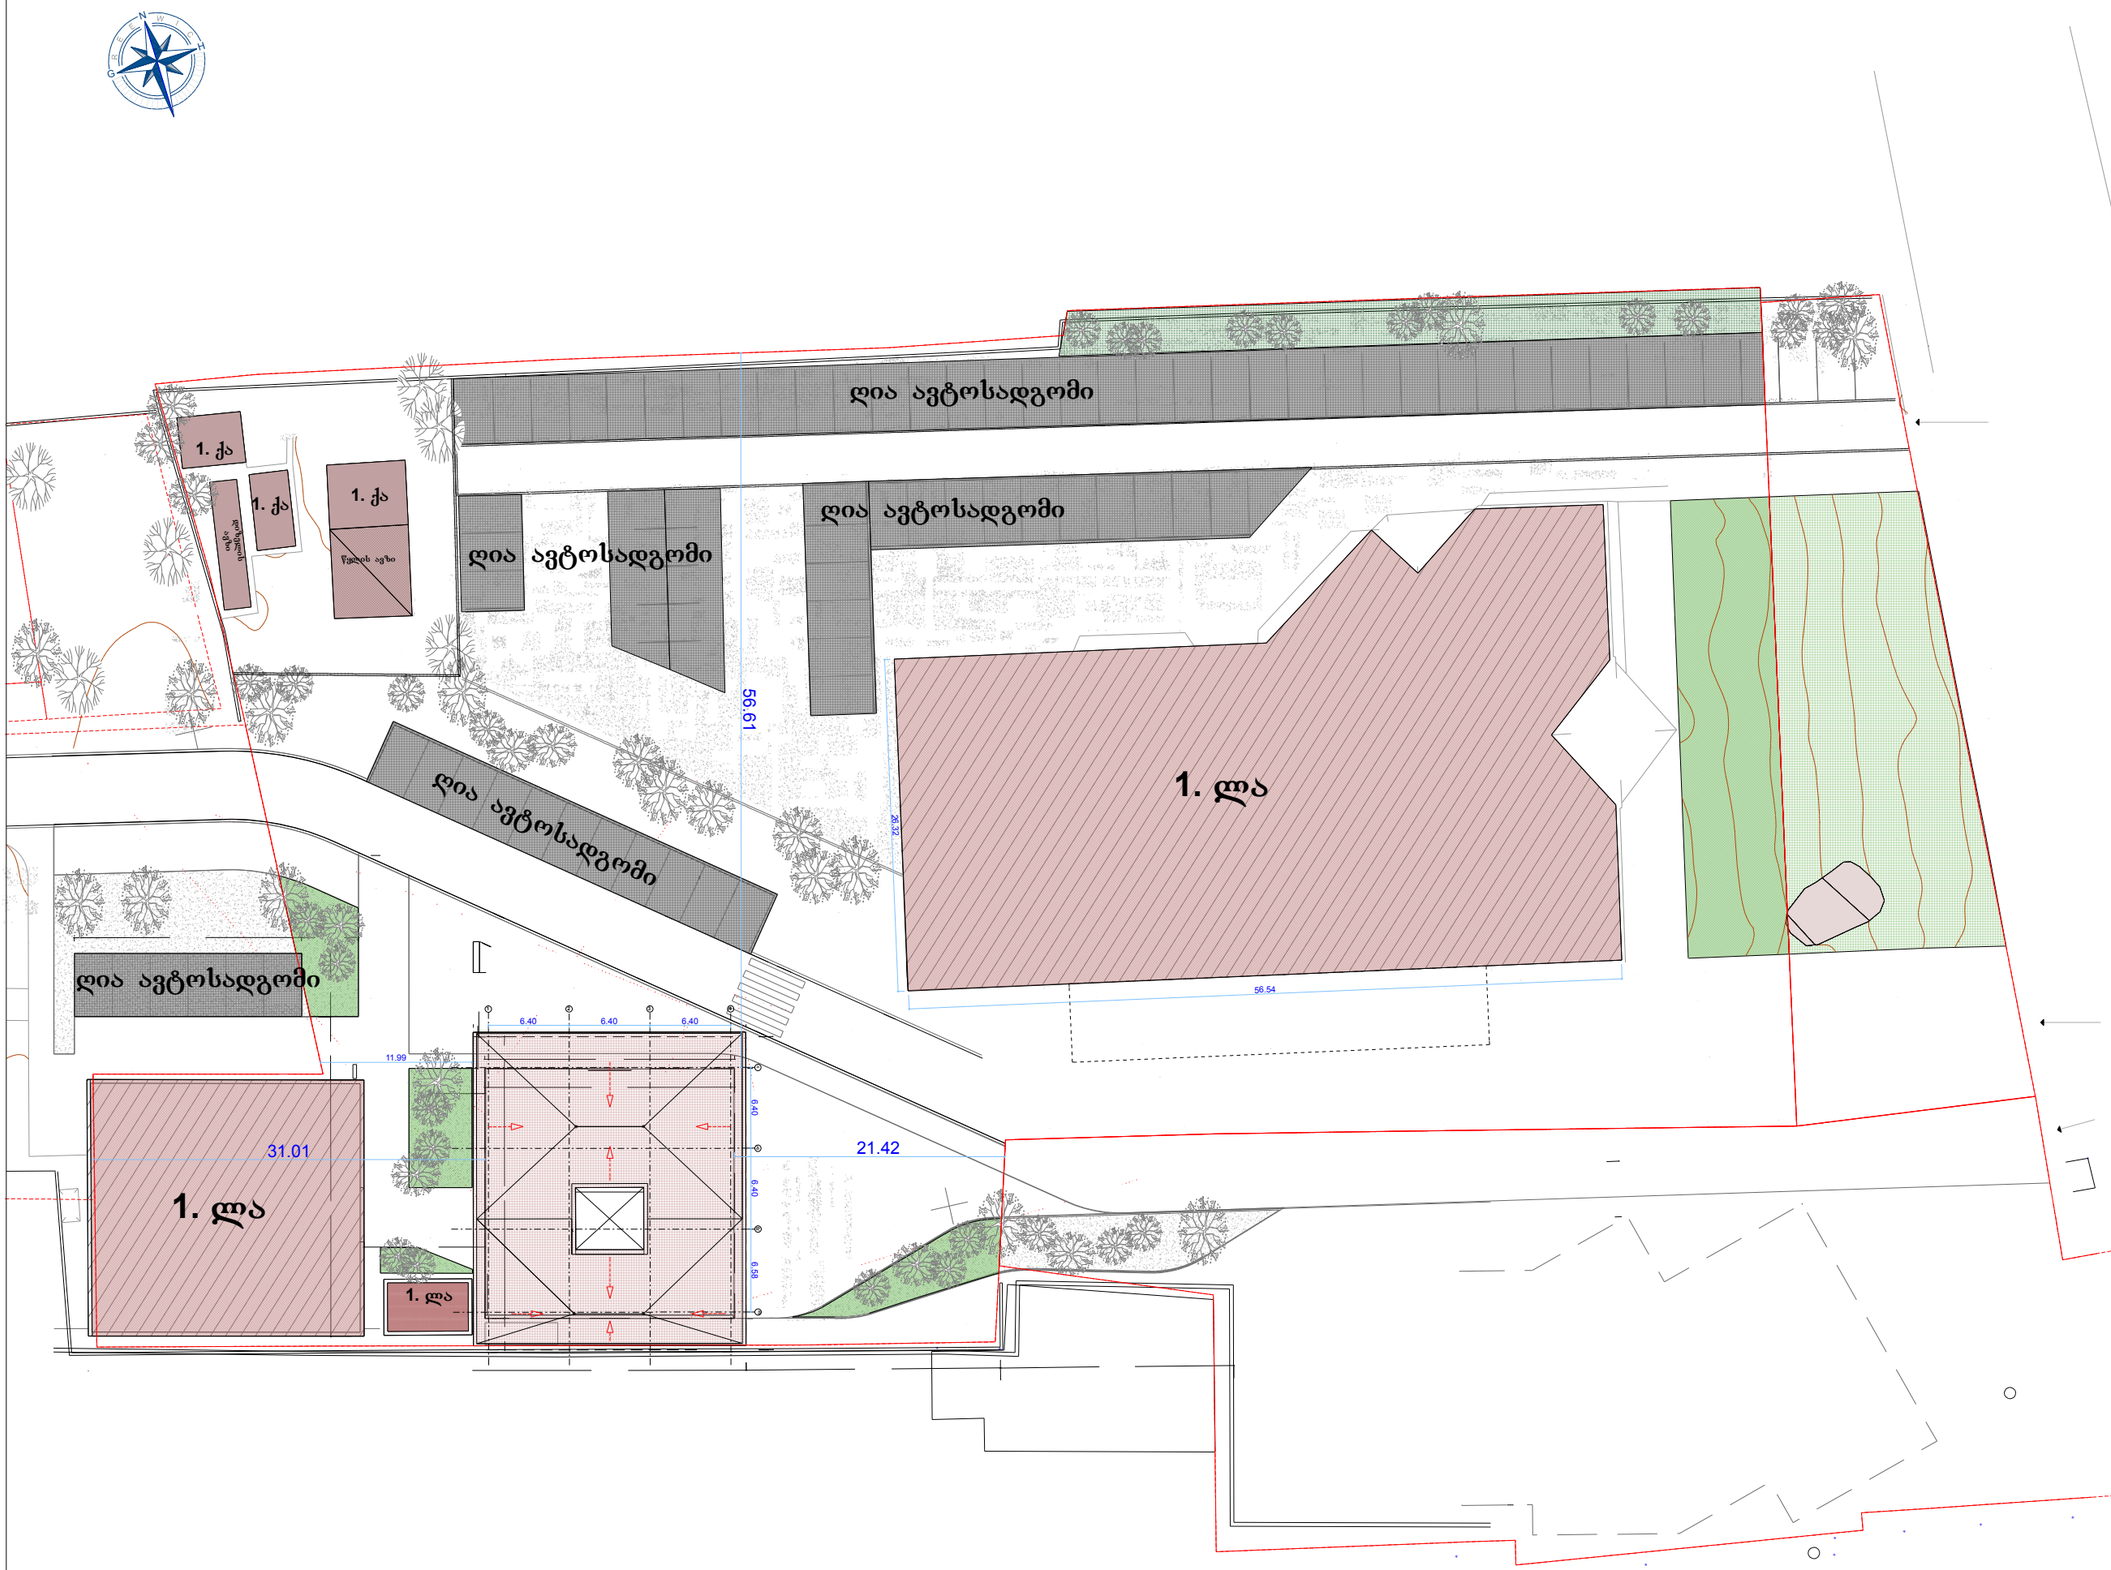

ფორმატი	თბილისი 2015 წ.	
A-3	დაკვეთა №	

ექსპლიკაცია:

ვიროგითი ნიშნები:

პროექტის სახელწოდება: მრავალფუნქციური შენობა (მაზერატის ცენტრი)

MASERATI

თანამდებობა	სახელი/გვარი	ხელმოწერა	თარიღი
დირექტორი	გ. ჟორდაქ		20.02.2015
პრ. მენეჯერი	ბ. მარგველანი		20.02.2015
მთ. არქიტექტორი	ბ. მებალიშვილი		20.02.2015
შემსრულებელი	ბ. მებალიშვილი		20.02.2015

გენ.გეგმა

MASERATI

მასშტაბი	1:500	თარიღი	19.05.2014

სტადია	ფურცელი	ფურცლები
პროექტის შეთანხმება მშენებლობის ნებართვა		