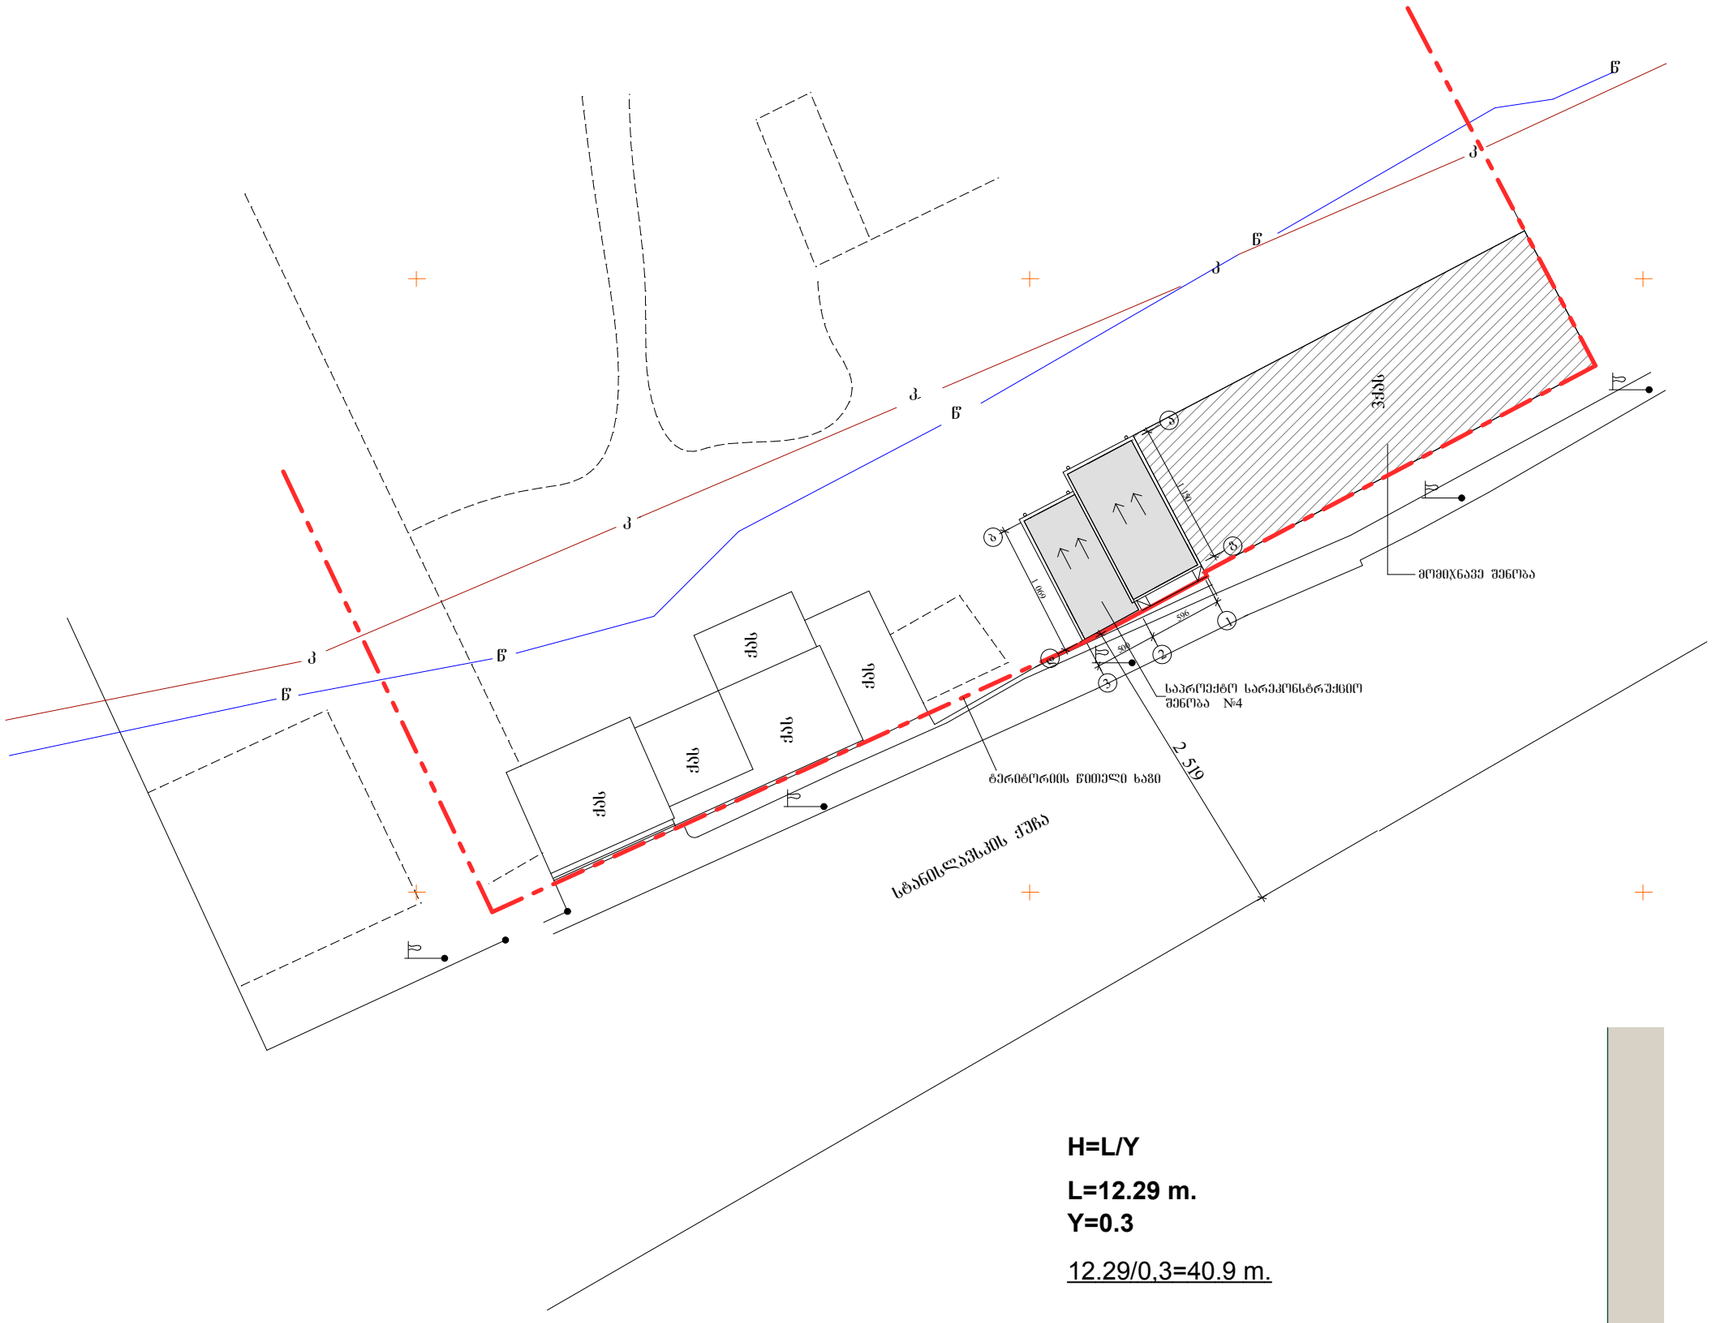

1 069

500

596

1 150

1 259

4 095

1 100

2

519

w

w

w

w

w

k

k

k

k

k

სტანისლავსკის ქუჩა

ქას

ქას

ქას
ქას

3ქას

ქას

b

d

1

2
3

a

g
მომიჯნავე შენობა

საპროექტო სარეკონსტრუქციო
შენობა N#4

ტერიტორიის წითელი ხაზი

დამკვეთი

მისამართი

თანამდებობა გვარი თარიღი

დაამუშავა

მთ. არქიტექტორი

მასშტაბი
თარიღი

სტადია ფურცელი ფურცლები

ფორმატი

თბილისი 2011 წ.

დაკვეთა # 01/004

ფაილის სახელი

პირობითი ნიშნები:

შენიშვნები:

f-0/1

ხელმოწერა

f-

დ.დემეტრაძე

დ.დემეტრაძე

stanislavskis q. #12

ნუცუბიძის პლ. III_I_15_59

არქიტექტურული ნაწილი

არქიტექტორ
დემეტრაძის
სტუდია

შპს "ememji-2008"

ადმინისტრაციული შენობის
ფასადების რეკონსტრუქცია

გენგეგმა-
ზედხედი

სტანისლავსკის ქუჩა

H=L/Y

L=12.29 m.

Y=0.3

12.29/0,3=40.9 m.

საპროექტო
შენობა