საპროექტო ვიზუალიზაცია - ესკიზური ფოტომონტაჟი

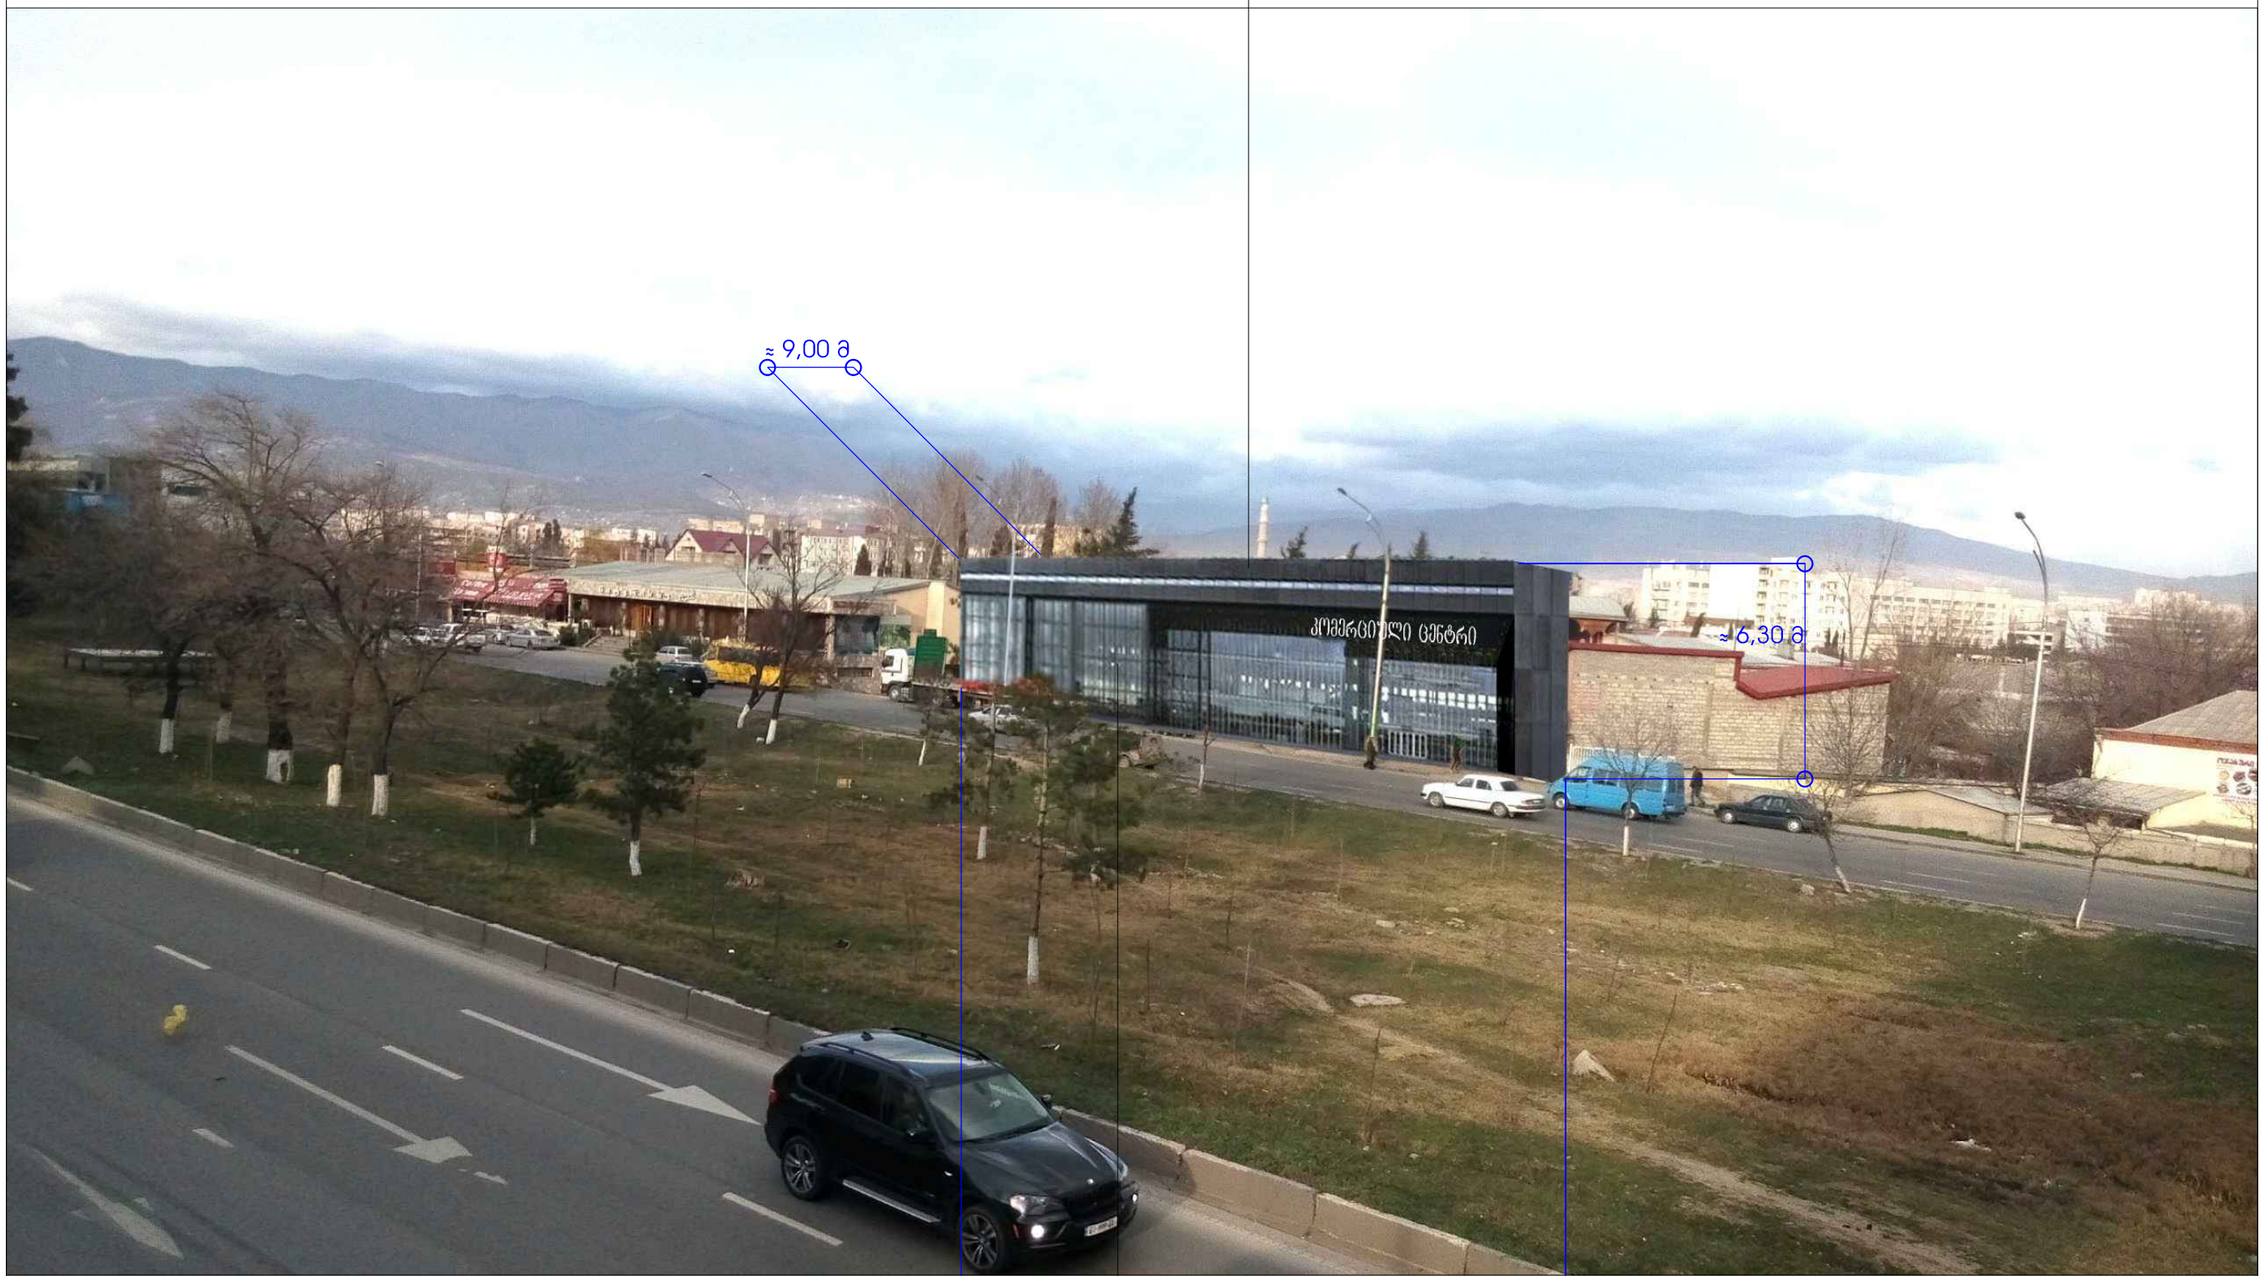

ვიტრაჟი: ფასადის ვიტრაჟის სისტემა
ალუმინის მუქი ნაცრისფერი პროფილი

ჯედელი: ფასადის დეკორატიული
ფილები (მუქი ნაცრისფერი)