განშლა

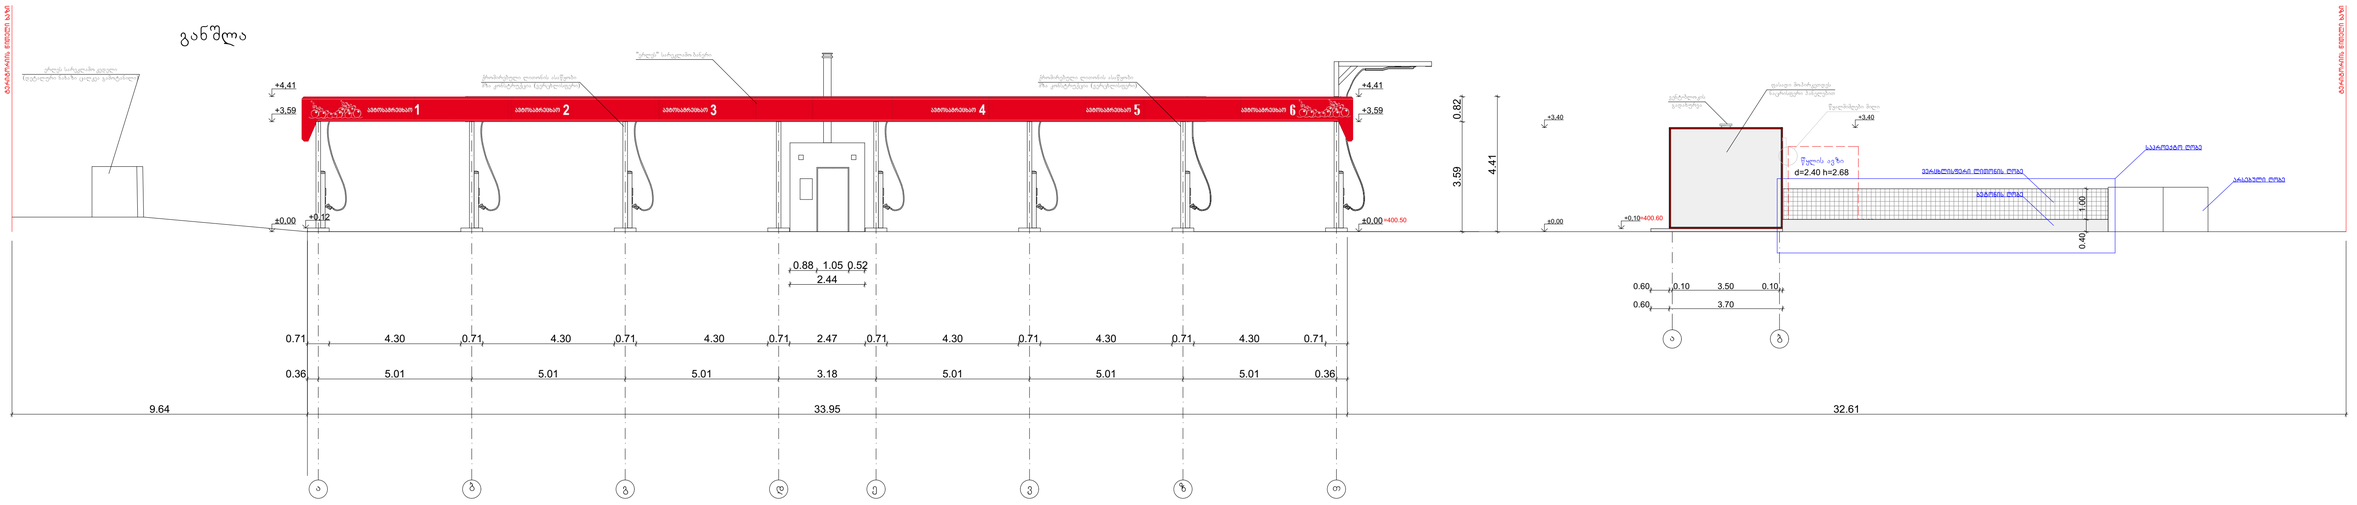

WUNDERWERK

არქიტექტურული ბიურო

ობიექტი

განშლა ა-თ

არქიტექტურული ნაწილი

სტადია პროექტი

მასშტაბი

1:100

პრინტის თარიღი

შემსრულებელი

პრინტის ფორმატი

გადამოწმებულია

შეცვლილია

შემოწმებული

დეტალები

დეტალები

შპს "WERK" - 405001082

ცოცხალის ქ. 49

0194 თბილისი

საქართველო

T +995 551 202 200

info@wu-werk.com

www.wu-werk.com

განშლა

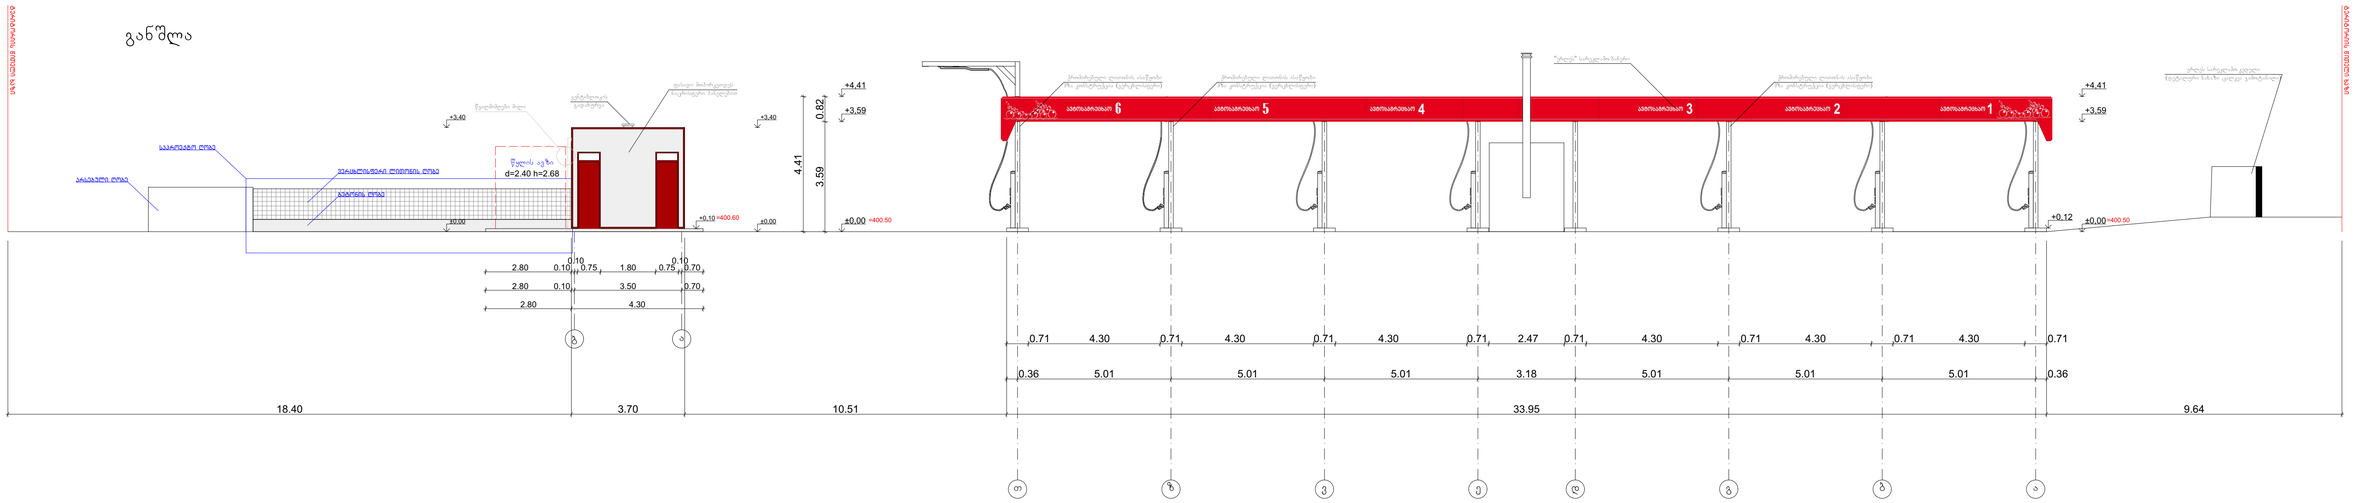
+4.41
+3.59
0.82
4.41
3.59
+3.40
±0.00 =400.50
+0.10 =400.60
+0.12
წყლის ავზი
d=2.40 h=2.68
სველი ზონა
სველი ზონა
სველი ზონა

ბარიერის წინაშე ბეტონი





ბარიერის წინაშე ბეტონი

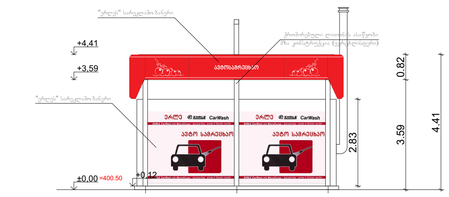

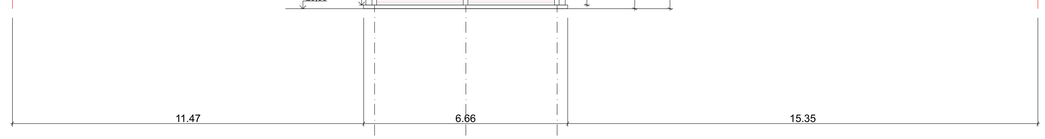

ბარიერის წინაშე ბეტონი

WUNDERWERK

ავტომობილების სერვისი	პოლიტიკური დიდი ზეციური
ნახაზი	
ფასადი 3-1 ; ფასადი 1-3	
არქიტექტორული ნაწილი	
სტადია პროექტი	
მასშტაბი	
1:100	
შემსრულა	მსუბუქი შვილი
შეამოწმა	გ.შუკაური
კონსულტანტი	ე.ნიკოლაძე
შეასრულა	მსუბუქი შვილი
შეამოწმა	ტ.ტატიშვილი
ფირმა	ფირმა

შპს "WERK" - 405001082
ცოცხალის ქ. 49
0194 თბილისი
საქართველო
T +995 551 202 200
info@wu-werk.com

www.wu-werk.com

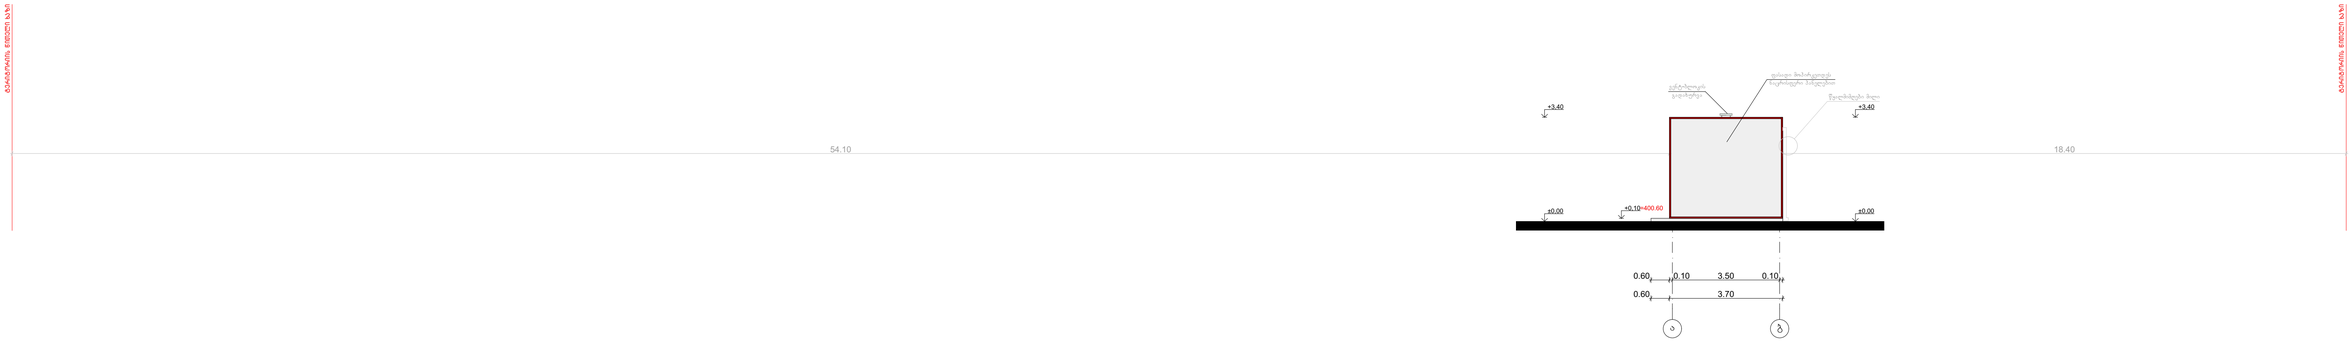

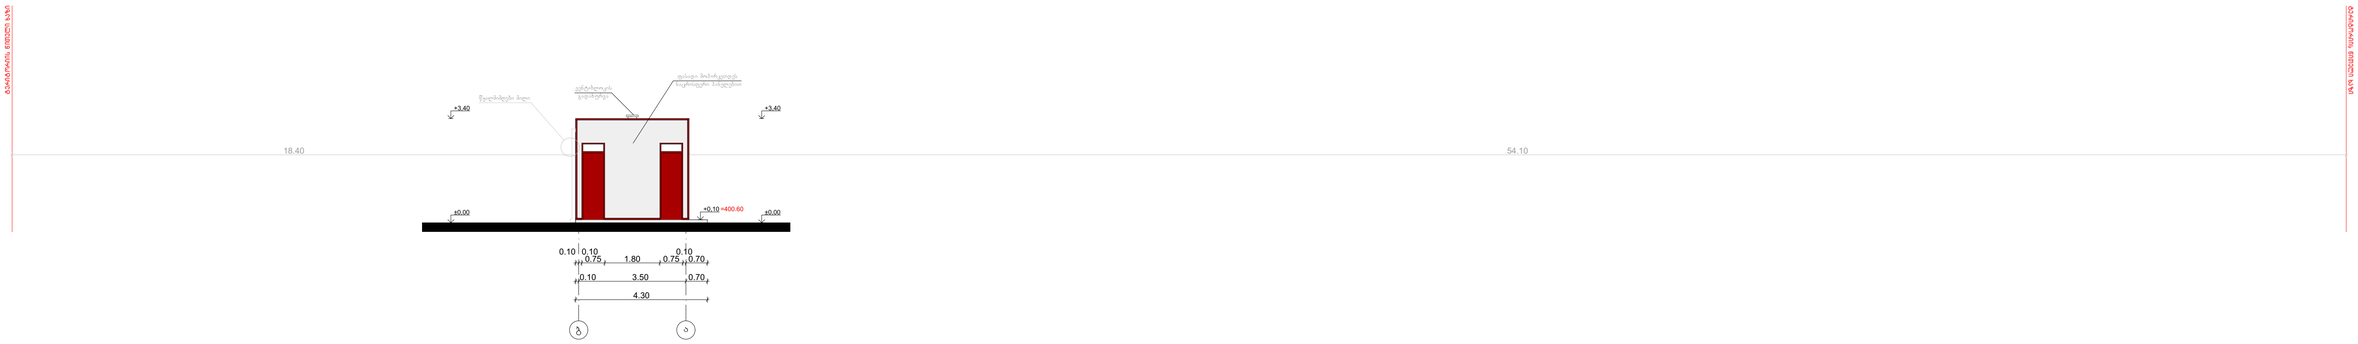

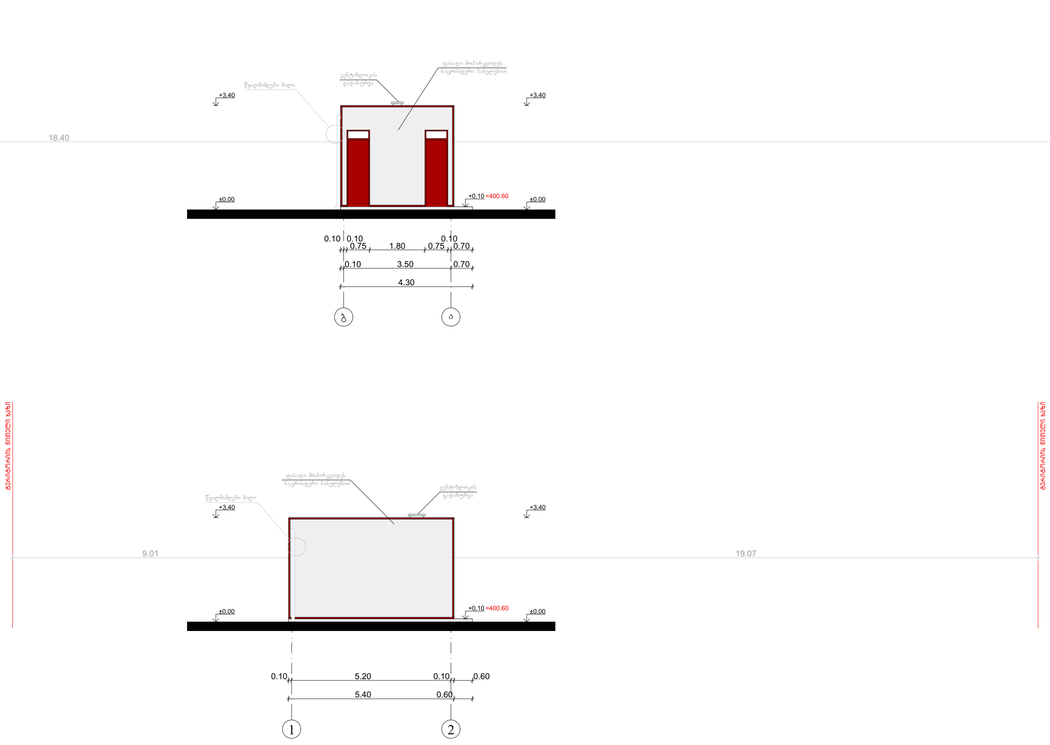

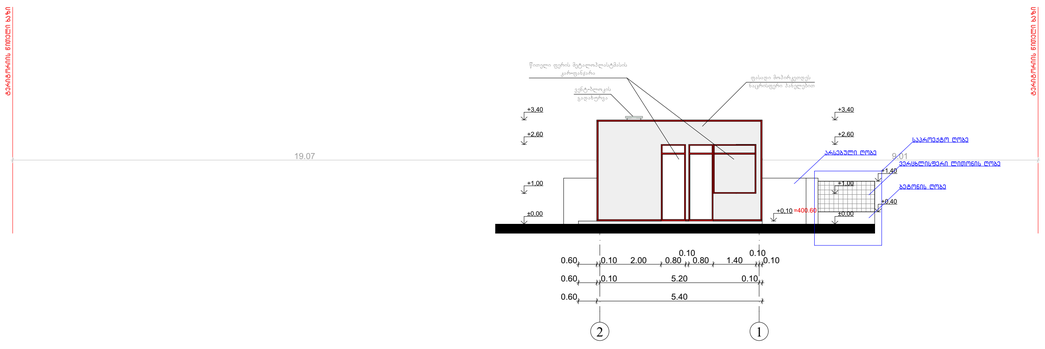

WUNDERWERK

ავტომასაწარმო

პოზიციონერის დიდი ხელსაწ

ნახაზი

ფასადი ა-ბ ; ფასადი ბ-ა ; ფასადი 2-1 ; ფასადი 1-2

არქიტექტურული ნაწილი

სტადია პროექტი

მასშტაბი

1:100

პრემიარ.	მსუბუქაბ.შველი
პრემიარ.	გ.შველაიძე
პრემკონს.	ე.წულუკიძე
შეკრულია	მსუბუქაბ.შველი
შეკრულია	ქ.ცაბირაშვილი
ფურცელი	ფურცლები

შპს. "WERK" - 405001082
ცოცხალის ქ. 49
0194 თბილისი
საქართველო

T +995 551 202 200
info@wu-werk.com

www.wu-werk.com