ფურცელი		შაბლონის სახელი
ა-3		

არქიტექტორი კონსტანტინე

სათაურის ნუმერაცია:

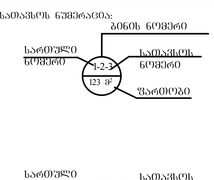

0.00 არქიტექტურული ნიშნული

1 ჭრილის ხაზი

ღერძის ხაზი

განაშენიანების რეგულირების ხაზი

შენიშვნები

ექსპლიკაცია :

1. აივანი, ტერასა
2. ჰოლი
3. სველი წერტილი
4. ტამბური
5. საერთო ოთახი და სამზარეულო
6. რესტორანი
7. დამხმარე სათავსი
8. კომერციული შართი
9. რეცეფშენი
10. ბარი
11. ადმინისტრაცია
12. საკონფერენციო

ხედური სქემა

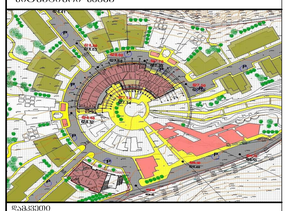

დამკვეთი
CLIENT შპს ხინკინ ინვერნეშენელ ინვესტმენტ გროუპ ლიმიტედ კომპანი

პროექტი
PROJECT სასტუმროს ტიპის კომპლექსი
გლოკი–VII-1 VII-2 VII–3

მისამართი
ADDRESS ქ. ბათუმის, გლდანი სას. კიდე (01.16.09.001.047)

ორგანიზაცია	ბჭარი	ხელმოწერა
დირექტორი	ზ. ლორდკიფანიძე	
მთავარი არქიტექტორი	მ. გოგლაძე	
არქიტექტორი	დ.ქანია	

არქიტექტურული ნაწილი
ARCHITECTURE

მასშტაბი SCALE	1:200	დათარიღება DATE OF ISSUE	15/03/2014
ნახაზის DRWG.		ცვლილებები REVISIONS	

N	ცვლილ. REV.	თარიღი
1		
2		
3		
4		
5		
6		

სტადია STAGE	ინდექსი INDEX	შენიშ.
პროექტი		

626.34 626.33

625.77 627.01

625.94
627.26 626.72

627.41 626.78
626.98 626.92
625.67 627.40
624.70

626.04 627.38 625.29 626.92 625.37 626.27 625.51 627.26

627.27 626.97 624.57 627.16 627.12 624.29

624.4

627.06 627.36 7

627.39 625.15 624.51 624.38

627.34 627.27 625.20 626.65 625.93 623.72

626.49

624.33 623.52

626.80 626.99 624.61 627.31 625.08 626.71 627.12
624.48 627.26 625.76

627.14 627.22 626.98
627.21 627.30 623.93
627.24 625.92 627.11
625.45
627.27 626.56

623.68 626.74 627.30 626.90 625.29 627.02 627.26 627.35 627.20 626.39

626.95 626.87 624.63

625.75
627.35 625.94
627.10 626.22

627.01 627.03 627.30 627.37
625.15

626.79 626.41 626.89
625.38 625.94 627.74
627.30 626.90 625.35 625.52
627.38 627.25 627.11 627.32 625.31 625.84

627.01

627.21 626.19 625.37

623.42

623.30

622.89

626.31
625.57

625.57

623.36

627.13 626.50 624.80 625.76

627.06

625.94 627.07 624.77 625.98
626.39

627.14

627.48 627.69 626.93 626.64

627.22 627.21 624.66 627.19
626.49

627.26
626.73

627.29 627.17 627.35 627.17 626.66

627.93
626.99 626.61

626.39 623.20
626.82 625.91 623.54

627.59

627.15 627.57

626.01 624.35

626.96

626.85

623.64

625.53

627.59 627.48 624.42

627.28 627.54 625.44
626.83
627.38 626.89 627.14
627.63

627.12
627.28

626.22 625.99
627.01

625.60
625.91 625.82

625.67 627.35 627.27 627.28 626.40
625.50 625.38 623.50 626.12 626.03

626.40 627.16 626.59

627.00

627.10
625.49

627.10
626.38 625.93

627.15 626.21
626.90 626.98

627.39 627.23 624.10

626.21 626.82
627.21 626.66

627.48 627.46 627.81

627.24
626.45

627.05 623.79 626.90

627.06 626.30 626.92

627.82 627.08 625.13 624.11 626.93

627.72 627.12

626.49

627.06 625.35 626.85 626.92 626.94
627.19 626.95

626.26 626.56
627.42 626.77 626.58 626.81 625.81 626.90
627.05 627.11 626.88 626.90 627.08 626.56 627.01 627.31 626.69 625.36 625.69
627.07

626.31
626.86

627.

625.97 00
626.20 624.60

626.87
625.03 626.67

625.60 625.03 626.55

625.49

626.69 626.88
623.65

625.49 627.09

625.37 626.01 626.13 626.88
626.09 623.87

626.90 627.27 624.39 626.80 626.61

626.90
626.10
626.65

626.26

627.15
626.27

626.2

626.86 5
626.71 626.66 627.13 626.60 626.55 626.67

626.90

626.91

626.78 62

625.44 6.55
626.01 626.70 626.66 627.45 626.98

626.28 626.57 626.25

626.51 623.33

626.71 626.50 625.81 626.80

6

626.65 626.52 625.61625.87 26.38

626.72 625.91 621.99 626.70 626.34

626.22

626.75
623.51

626.86 625.69 626.07 626.51
626.31 625.78

624.3

626.08 625.48 5

626.61

626.21 622.40

626.72 625.83 620.62 626.46

626.65 625.82
625.90 625.23
626.14 626.19
622.6

626.13 626.51 5

619.27 626.71
626.55

624.04

626.48

626.57

626.26

626.38

626.72 626.62 625.74 626.44 626.70 621.48

626.39 626.75

626.26

626.

625.92 53
626.04 626.56 624.96
626.79

626.67 626.31 624.19

621.78

626.31 626.57
626.08 620.48

626.55 625.46 626.56 626.47 626.11 626.26

625.91 626.48 626.71 626.32 620.89

625.19 625.54
626.36

626.07

626.50
623.83 625.83 626.07 626.50

618.87
625.58 625.89 626.47 626.12

626.27 626.42 625.68

619.23
625.09 622.4

625.82 626.59 1

626.03
626.49 624.16
626.63 626.09 62

626.35 5.57
625.69 626.55 626.23

624.94

625.57
625.93
626.67 626.21 625.69

625.16

626.58

625.84

625.67

625.61 626.35 625.60
626.07 626.58 625.49 625.80

625.45 624.08 625.54 625.01

625.53
625.11

625.77 625.22

625.23

625.53
625.48 625.54 624.99 6
625.72

25.14
625.72
625.33

625.62

624.95 625.26

625.62
625.41 62

625.44 5.45

626.22 626.44 626

625.36

.03

626.17 625.68

625.14 625.47 625.67

625.89 625.44
626.61 626.19
625.36

625.42 624.82
626.50 625.16 62
625.09

5.39

625.48 625.55 62

625.45

4.99

625.50

624.70
626.13 625.07 625.04

625.20

625.65 625.78
625.31

624.64
625.57 625.98 625.28

624.79

625.51 625.61

624.66 625.28
625.72
625

624.70

.67

625.03 625.24

625.59
624.40 625.51 6

624.79 25.43
624.96 624.36
625.32 624.58

625.38
624.68

624.30

624.16

623.89 623.83

623.39

623.00

622.53
622.38

621.70 621.76 621.63

626.33

625.63

620.89

621.14

620.83

620.74
620.96

621.29

621.22

621.52

621.89
621.61
622.11
621.65

621.56

621.17

620.83

620.61

621.11
620.08

618.72

618.82

619.37

620.13

619.74
619.35

619.00

619.24

618.83

618.47

617.94
618.30

618.12

617.83

617.92
618.24

618.57

618.15

618.11
618.81

618.91

618.44

618.23
618.86

618.50

617.95

618.76

618.27

618.07
618.63

618.70

618.36

619.30

618.99

618.97

619.14 618.78

618.50

618.18
618.63

618.87

619.01 618.42

618.68 619.37

619.04

619.35

619.91

619.72
620.57 620.20

620.11 619.98
620.36

620.56

620.10

620.12

620.51

620.46

619.97

619.84

620.28

619.70

620.07

619.57

619.99

619.75

620.10

619.80

620.16 620.41
620.53

620.86

620.68

620.93
621.17

621.71

621.54

621.66
622.02
622.50

622.33 622.71

622.50 622.90

622.72 622.93

623.09 623.99

623.82

623.79

624.25

624.03

623.32

623.32

623.12

622.14

621.80

621.30

620.96

621.10

619.95

619.80

618.75

618.45

617.72

617.42

616.90

617.23

616.58

615.68

615.46 615.59

615.30 614.46 613.57
613.51 612.63
612.43

611.70
611.68
611.72

612.21

612.83 613.99

613.71

614.23

614.85
615.30

615.85

616.23

616.62

615.87

615.98

615.99

615.96

615.79

616.02

615.27

615.40

615.27
615.27
615.07
614.61
615.50

617.44

618.07

619.01

620.21

621.20

622.43
623.34

624.18

624.44

624.39

624.37

624.24

623.73

623.76
624.23

624.25
624.29

623.96

623.95

623.79

623.66

623.87
624.03
624.03

624.61

624.61

624.39

624.70

6

624.95
24.95

625.53

625.63

625.50

625.74

625.80

626.33

626.62

626.29

626.14

626.12

626.50 626.61
626.65
626.94

627.23

626.93

626.98

626.77

626.76

626.90

626.89
627.17

626.94

626.63 626.58

626.56

626.59

626.11

626.28

626.30 626.22
626.74

626.74

626.35 626.60

626.49

626.23

626.81

626.89

626.85

626.79
627.26

627.37

627.34 627.04

627.02

626.88

626.08

625.57

624.88

624.48

623.39

623.18

622.31

621.61

621.26

619.56

619.55
619.99
621.05
621.80
622.01
622.96
623.32
623.58

624.59
624.98
625.78

626.12

625.80

625.53 625.46

624.96

624.59

623.72

623.47

622.27

621.75

620.73

620.09

618.88

618.55

619.97

620.90

621.90

623.30

624.87
625.47

626.22 625.43

625.34

624.53

624.04

623.32

622.96

621.77

621.16

620.16

619.60

618.53 618.24
619.35

619.73

621.22
621.60
622.81

623.39
624.37

624.66
625.47
625.55
626.11

626.26

626.15

625.61

625.37

624.55

624.21

623.16

622.53

621.21

620.89

619.60

618.86

618.63
619.09
620.20

620.68

622.20
622.61
623.66

624.16
625.01
625.30
625.88

626.13

626.10

626.00

625.33

624.99

624.12

623.77

622.62

622.19

620.84

620.24

618.89

618.38

618.60
618.91

620.37

620.87
622.29

622.70

623.95

624.28
625.03
625.27

625.08

624.96

624.22

623.82

622.61

622.27

621.00

620.45

619.12

618.57

617.27
616.25
616.75
617.07

618.73
618.92
620.32

620.68

622.05
622.27

623.48
623.66

624.57
624.55

623.80

623.61

622.71

622.59

621.51

621.11

620.09

619.82

618.77

618.26

618.48
618.50
619.44

619.94
620.86
621.07
621.90

622.11
623.02
623.18

622.82

622.40

621.90

621.43

620.71

620.33

619.75

619.19

618.60

615.44

615.13
614.04
614.49
615.59

616.11
616.88
617.12

619.84
620.84
621.22
621.97

622.39
622.56

622.32

623.13
623.94

618.22

617.79

616.78

616.05

615.36

614.89

614.04

613.59

613.15

612.56
612.76
613.36

613.81
614.84
614.98
615.98
616.21
617.29

617.87

619.10

619.68

620.96

621.13

620.78

619.58

619.10

617.88

617.66

616.60

616.01

614.90

614.63

613.66

613.61

612.63

613.59
613.61

614.66

614.75
616.00

616.43
617.41

617.71
618.75

619.19
620.18

620.62
621.68

621.74

621.39

621.26

620.85

619.99

619.76

618.77

618.59

617.59

617.25

616.21

615.81

615.37

623.11
623.21

624.51
624.64

624.63

625.35

626.01

626.41

626.95

626.88

626.96

626.74

626.95

626.77

626.80

626.46

626.23

625.99

626.18

626.25
626.09
626.23

625.98

625.78

625.57

625.69

624.31

623.38
622.87

622.86

621.97

621.21

620.38

619.57

618.70

619.36

620.18

620.84

621.75

622.47

623.26

624.07

624.26

625.22

624.75

6

625.06

25.25

625.29

626.36

626.66

626.57

626.46

626.22

626.40

626.76

626.72

626.83

626.94

626.66

626.71

626.90

626.66

626.04

624.83

624.05 624.21

624.17

624.08

623.21

624.31 624.15
624.87

625.80

626.63

626.93

626.80

626.99

627.15

626.89

626.87

626.87

626.51

626.46

626.40

626.58
626.22
626.56

626.43

626.65

625.99

625.32

624.84
624.45
6

624.79

24.76

624.29
624.26

623.41
622.70

621.91

620.99

620.02

620.11

620.27

621.65

622.37

623.27

623.82

624.20

624.13

625.39

625.38

625.38

625.18

625.34

626.09

626.35

626.43

626.47

626.49

626.15

626.43

626.44

626.47

626.61

626.95

627.16

626.85

627.07

627.18

627.02

626.79

626.90

626.38

625.19

624.35

624.98

625.54

626.25

626.84

626.93

627.10

627.24

627.19

627.17

627.24

626.99

626.88

626.80

626.67

626.78

626.68

626.37

626.30

626.18

625.92

625.99
625.45
625.99
625.90

624.23
624.46

624.41

623.52

622.62

621.70

620.36

621.45

622.45

623.41

623.75

624.18

624.41

624.58

626.29

626.35

625.74

626.17

626.33

626.47

626.49

626.52

626.82

626.93

626.87

626.77

626.98

627.31

627.31

627.35

627.42

627.21

627.18

627.18

626.89

626.75

625.85

625.70

624.94

624.63

624.58
624.84

625.44

626.44

626.86

627.14

627.31

627.43

627.49

627.66

627.39

627.52

627.37

627.37

627.22

627.28

626.96

626.82

626.65

626.60

626.52

626.45

626.45

626.34

626.05

625.84
625.92

624.02
624.19

623.77

622.91

622.78

621.62

620.37

619.39

617.97

618.63

619.55

620.63

621.55

622.51

622.96

623.76

623.64

625.23

625.37

625.11

625.54

625.58

625.79

626.42

626.44

626.76

626.83

626.84

627.07

627.21

627.21

627.45

627.71 627.63

627.62

627.24

627.87

627.87

627.76

627.80

627.55

627.75

627.76

627.68

627.68

627.58

627.50

627.28

626.59

626.65

626.47

625.93

624.86

625.58

626.38

626.89

627.16

627.37

627.71

627.72

627.84

627.94

628.00

627.96

627.93

628.01

627.56

627.23

627.24

627.14

627.07

626.95

627.03

626.87

626.60

626.39

626.02

624.87

624.27 623.87

624.17

623.02
623.14
623.06

621.66

620.44

619.42

618.44

617.70

618.59

619.50

620.60

622.55

622.37

622.96

623.03 622.65

623.17

623.80

625.28

626.14

626.72

626.74

627.01

626.99

627.15

627.25

627.33

627.46

627.78

628.26

628.11

627.97

628.08

628.05

628.03

627.87

627.92

628.04

627.52

627.50

627.40

626.76

626.07

626.35

626.93

627.68

627.47

627.71

628.02

627.90

628.03

628.08

628.22

628.23

628.23

628.20

628.25

628.29

627.85

627.75

627.75

627.53

627.30

626.96

626.98

626.90

626.49

625.68

624.67

623.23

623.03

622.94

622.56
622.84

622.73

621.94

620.85

619.67

618.61

617.59

618.53

619.57

620.82

621.89

622.76

623.12

624.27

624.51

624.06
624.34

624.23

624.91

625.36

625.27

625.53

626.35

626.80

627.05

627.11

627.17

627.69

627.33

627.65

627.89

628.19

628.40

628.48

628.51

628.40

628.35

628.18

628.30

628.49

628.41

628.12

628.13

628.08

628.00

627.81

627.86

627.50

627.11

627.26

627.61

628.06

627.87

628.09

628.22

628.23

628.31

628.54

628.55

628.48

628.34

628.10

628.35
628.05
628.48

628.56

628.21

628.05

627.92

627.80

627.84

627.51

627.14

627.19

626.85

626.68

626.31

626.43

626.98

627.04

626.49

625.80

625.85 625.84

625.42

625.83 625.90

624.84

623.94

623.07

622.54

621.40

621.88

622.39

622.41

623.14

624.08

624.74

625.49

626.49

626.54

626.22

626.57

626.49

626.94

627.29

627.19

627.12

626.86

626.86

626.92

627.16

627.29

627.37

627.53

627.83

627.90

628.09

628.56

628.41

628.76

628.57

628.37

628.73

628.68

628.50

628.49

628.63

628.57

628.46

628.55

628.45

628.24

628.15

627.95

628.23

627.79

627.46

627.50

627.57
627.66

627.85

628.04

628.16

628.42

628.71

628.62

628.84

628.84

628.64

628.51

628.82

628.44

628.76

628.61

628.30

628.61

628.41

628.18

627.95

627.63

627.52

627.40

627.34

627.25

627.27

627.05

627.10

627.15

627.39

627.39

627.36

626.94

627.06

627.00

627.03
626.90

625.87

625.67

624.91

624.30
624.16

623.38

624.22

625.02

625.77

626.47

6
627.20 27.23

626.96

627.11

627.18

627.51

627.38

627.49

627.58

627.27

627.10

627.15

627.30

627.29

627.55

627.53

627.94

628.07
628.17

627.95

627.71

627.55

627.45

627.27

627.37

627.23

627.48

627.71

627.64

627.58

627.52

627.30

627.22 627.22

627.13
627.16
626.63

626.11

625.71

624.87

623.94

623.14

622.73

623.79

624.76

625.78

626.50

627.40

6

627.16

27.28

627.14

627.34

627.53

627.63

627.71

627.67

627.63

627.44

627.27

627.45

627.55

627.45

627.57

627.87

627.92

627.88

627.72

627.81

627.44

627.31

627.05
627.07
627.21

626.43

625.20

624.23

623.03

623.47

624.23

624.91

624.99

625.38

626.66

627.28

6

627.44

6
27.34

27.32

627.56

627.67

627.36

627.69

627.43

628.08

628.48

628.62

628.91

628.86

628.95

628.88

628.76

628.73

629.05

628.75
629.

629.13

09

628.78

628.93

628.78

628.45

628.58

628.53

628.37

628.14

628.39

628.60

628.68

628.55

628.67

629.01

629.04

628.93

629.03

628.95

628.90

629.15

628.82

628.73

628.71

628.82

628.68

628.59

628.68

628.38

628.11

627.29

627.31

627.33

627.47

628.13

628.46

628.81

628.85

628.86

628.92

628.68

628.77

629.15
628.58

629.08
628.96

628.67

629.07

628.87

628.71

628.64

627.75

627.47

627.38

624.61

625.51

625.64

625.66

624.22

624.15

622.93

622.76

622.32
622.48

623.83
623.98
624.89

625.47
626.20

626.56

626.57

626.56

626.21

626.18

625.40

625.07

624.28

623.96

622.70

622.17

622.11
622.34

623.94
624.30

625.24
625.48
626.00
625.93
626.53
626.68
626.62

626.96

626.50

626.55

626.00

625.91

625.48

625.28

624.10

623.75

622.40

622.06 621.91

622.45

623.96
624.24

625.34

625.61
626.41

626.33

626.83

626.12

626.20

626.02

625.96

625.49

624.42

624.02

622.59

621.99 622.25

622.62

624.17

624.56

625.94
626.07

626.38 626.36

625.89

625.80

624.74

624.36

622.72

622.33
622.38

622.81

624.34
624.61

625.68
625.80

626.26
626.29

625.79 625.69

624.53

624.18

622.69

622.13
622.17
622.53

623.97
624.43

625.63
625.74

625.80
626.26
626.28

625.72

625.75

625.67

624.29

624.03

622.70

622.24 622.15
622.32

623.99
624.48

625.66
625.77

625.81

625.38

624.58

624.00

622.32

622.13 621.53

621.95

623.83
624.33
625.17
625.28

626.12

624.93

625.01

624.90

624.28

623.67

621.82

621.40

621.46
621.73

623.96

624.56

624.60

624.53

625.57

624.92

624.09

624.19

624.09

622.26

621.60

621.40
621.81

623.21

623.54

624.49

622.99

622.95

622.71

622.53

622.64
622.71

624.34

623.44

622.33

622.19

622.13

621.94

623.59
622.35

622.34

622.26

622.62

622.67

622.57

624.48 622.91

622.92

622.75

626.28

განყოფილების უფროსი

მთავარი სპეციალისტი

სამსახურის უფროსი მ\შ:

გეგმა

საქართველო

ქ. თბილისის მერია

ქ. თბილისის მთავრობის #20-32-704. 10.112008 წლის დადგენილება

საფუძველი: ქ. თბილისის მერიის სსიპ ქონების მართვის სააგენტოს წერილი #

/ა.ბოჭოიძე/

სსიპ თბილისის არქიტექტურის სამსახური

განყოფილების უფროსი

მთავარი სპეციალისტი

სიტუაციური სქემა მაშტაბი: 1:2000

მიწის ნაკვეთის გამოყენების პირობების მომზადების განყოფილება

საინვესტიციო განყოფილება

მიწის ნაკვეთის ფუნქცია
და ქალაქმშენებლობითი
პირობების პარამეტრები

დირექტორი: კირკიტაძე რ.

მაშტაბი: 1:500

g
k

kg

w

სან

Tg

ხის ღობე
ღობე
ქვის კედელი
კედელი
ფლატე

რკინიგზა

სამეთვალყურეო ჭები
ელ. გადამცემი ხაზი

წყალგაყვანილობა
გაზი
კანალიზაცია

სანიაღვრე

კავშირგაბმულობა
ელ. ქსელები
გათბობა

პირობითი აღნიშვნები

ფარდული
მშენებარე
შენობა
სატრანსფორ.
ჯიხური
ხეები
გარე განათება

შენიშვნა: ნაკვეთის საზღვარი (თუ იგი არის ნახაზზე) მითითებულია დამკვეთის მიერ

ქს საცხ. შენობა

ქა არასაცხ. შენობა

აზომა:

დახაზა:

-ის კოორდინატთა სისტემის

შ.პ.ს. "კირკიტაძე და კომპანია"

პეკინის ქ. #27/10 ტ: 37 46 49 მობ: 8 99 56 22 76, ფაქსი: 37 23 00

l�t�d���kirkitad�e���compan
Pekini სტრ. N 27/10 ტელ: 37 46 49 მობ: 8 99 56 22 76, ფახ: 37 23 00

w w w��kirkitad�e�ge kirkitad�e�mail�ru

WGS 1984 UTM პროექცია

CMADE BY KIRKI MADE BY KIRKI

-------- კვ.მ. არასასოფლო-სამეურნეო დანიშნულების მიწის ნაკვეთის

1)

---------------.

----/----/2013w.

ქ.თბილისი, --------------------------------- რაიონი, --,

ნ.გვენცაძე

ლ.მეღვინიშვილი

თოდუა გ.

დამკვეთი: ---------------.

მოქ. ----------------------- საკუთრებაში დარეგისტრირებული

2) მიწის სამუშაოების შესრულებისას შეატყობინეთ კომუნიკაციის წარმომადგენლებს

მშრალი არხი

მშრალი არხი მშრალი არხი
მშრალი არხი

მშრალი არხი

მშრალი არხი

მშრალი არხი

mS

მშრალი არხი
რალი არხი

489400

489450

489500

488900

488950

489000

489050

489100

489150

489200

489250

489300

489350

4619350

4619300

4619250

4619200

4619150

4619100

4619050

4619400

4619000

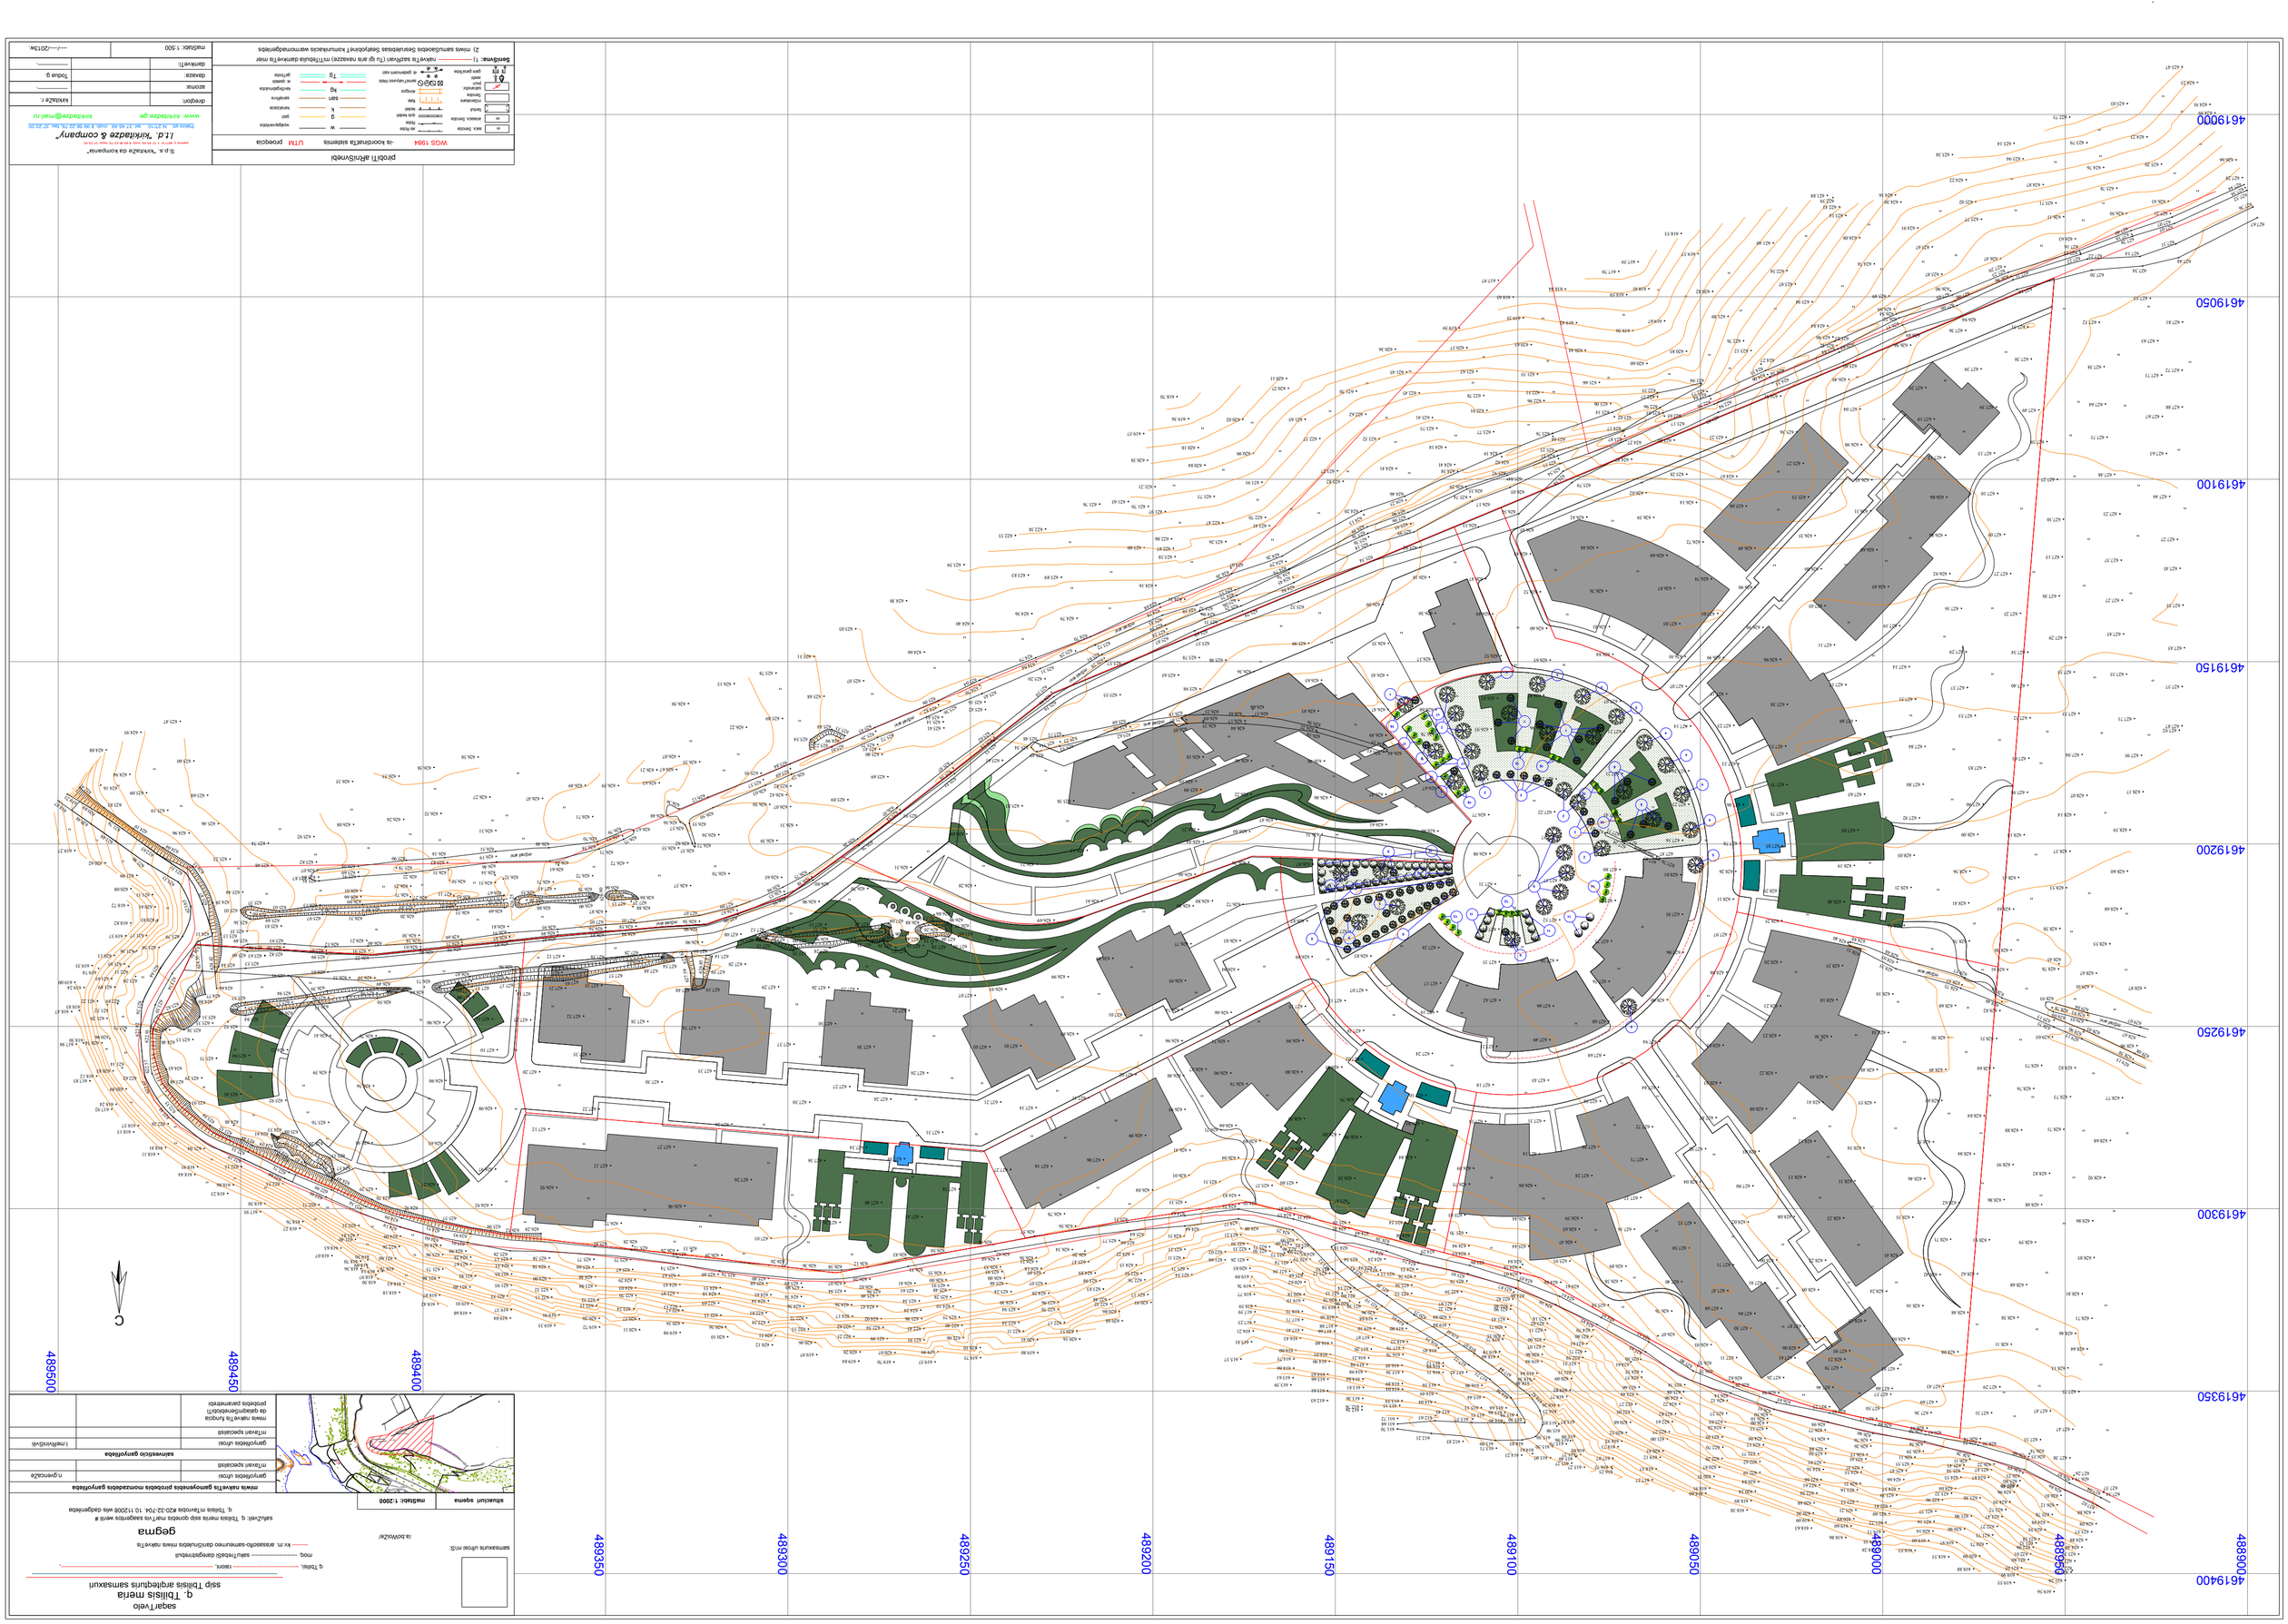

626.34 626.33

625.77 627.01

625.94 627.26 626.72
627.41 626.78

626.98 626.92 625.67 627.40 624.70

626.04 627.38 625.29 626.92 625.37 626.27 625.51 627.26

627.27 626.97 624.57 627.16 627.12 624.29

624.4

627.06 627.39 627.36 7

625.15 624.51 624.38

627.34 627.27 625.20 626.65 625.93 623.72

626.49

624.33 623.52

626.80 626.99 624.61 627.31 625.08 626.71 627.12
624.48 627.26 625.76

627.14 627.22 626.98

627.21 627.30 623.93 627.24 625.92 627.11 625.45

627.27 626.56 623.68 626.74 627.30 626.90 625.29 627.02 627.26 627.35 627.20 626.39

626.95 626.87 624.63

625.75 627.35 625.94

627.10 626.22 627.01 627.03 627.30 627.37 625.15 626.79 626.41 626.89 625.38 625.94 627.74 627.30 626.90 625.35 625.52 627.38 627.25 627.11 627.32 625.31 625.84 627.01 627.21 626.19

625.37
623.42

623.30

622.89

626.31

625.57 625.57

623.36

627.13 626.50 624.80 627.06 625.76
625.94 627.07 624.77 625.98
626.39

627.14 627.48 627.69 626.93 626.64 627.22 627.21 624.66 627.19

626.49 627.26

626.73

627.29 627.17 627.35 627.1 626.66

7 627.93
626.99 626.61

626.39 623.20
626.82 625.91 623.54

627.59
627.15 627.57 626.01 624.35

626.96

626 8. 5

623.64

625.53

627.59 627.48 624.42

627.28 627.54 625.44 626.83
627.38 626.89 627.14
627.63

627.12 627.28 626.22 625.99
627.01 625.60 625.91 625.82 625.67 627.35 627.27 627.28 626.40 625.50 625.38 623.50 626.12 626.03 626.40 627.16 626.59

627.00

627.10
625.49

627.10
626.38 625.93

627.15 626.21
626.90 626.98

627.39 627.23 624.10

626.21 626.82
627.21 626.66

627.48 627.46 627.81

627.24
626.45
627.05 623.79 626.90

627.06 626.30 626.92

627.82 627.08 625.13 624.11 626.93

627.72 627.12 626.49

627.06 625.35 626.85 626.92 626.94
627.19 626.95
626.26 626.56 627.42 626.77 626.58 626.81 625.81 626.90
627.05 627.11 626.88 626.90 627.08 626.56 627.01 627.31 626.69 625.36 625.69
627.07

626.31 626.86 627.

625.97 00
626.20 624.60
626.87 625.03 626.67

625.60 625.03 626.55 625.49

626.69 626.88
623.65

625.49 627.09

625.37 626.01 626.13 626.88
626.09 623.87

626.90 627.27 624.39 626.80 626.61 626.90

626.10
626.65 626.26 627.15

626.27

626.2

626.86 5

626.71 626.66 627.13 626.60

626.55 626.67
626.90

626.91
626.78 62

625.44 6.55
626.01 626.70 626.66 627.45 626.98
626.28 626.57 626.25 626.51 623.33

626.71 626.50 625.81 626.80 6

626.65 626.52 625.6125.87 26.38

626.72 625.91 621.99 626.70 626.34 626.22 626.75
623.51

626.86 625.69 626.07 626.51
626.31 625.78

624.3

626.08 625.48 5

626.61

626.21 622.40

626.72 625.83 620.62 626.46 626.65 625.82 625.90 625.23

626.14 626.19
622.6

626.13 626.51 5

619.27 626.71 626.55 624.04

626.48

626.57

626.26

626.38

626.72 626.44 626.62 625.74 626.70 621.48

626.39 626.75

626.26

626.

625.92 53
626.04 626.56 624.96 626.79

626.67 626.31 624.19

621.7

626.31 8
626.57 626.08 620.48
626.55 625.46 626.56 626.47 626.11 626.26 625.91 626.48 626.71 626.32 620.89

625.19 625.54
626.36

626.07

626.50
623.83 625.83 626.07 626.50

618.87
625.58 625.89 626.47 626.12

626.27 626.42 625.68

619.23
625.09 622.4

625.82 626.59 1

626.03
626.49 624.16
626.63 626.09 62

626.35 5.57
625.69 626.55 626.23

624.94 625.57

625.93 626.67 626.21 625.69

625.16
626.58 625.84

625.67
625.61 626.35 625.60 626.07 626.58 625.49 625.80
625.45 624.08 625.54 625.01

625.53
625.11

625.77 625.22

625.23

625.53
625.48 625.54 624.99 6
625.72

25.14
625.72
625.33

625.62

624.95 625.26

625.62
625.41 62

625.44 5.45

626.22 626.44 626

625.36
.03 626.17 625.68

625.14 625.47 625.67
625.89 625.44 626.61 626.19
625.36

625.42 624.82
626.50 625.16 62
625.09

5.39

625.48 625.55 62

625.45

4.99

625.50

624.70
626.13 625.07 625.04
625.20 625.65 625.78
625.31

624.64
625.57 625.98 625.28

624.79

625.51 625.61

624.66 625.28
625.72
625
624.70

.67

625.03 625.24

625.59
624.40 625.51 6

624.79 25.43
624.96 624.36 625.32 624.58

625.38
624.68

624.30

624.16

623.89 623.83

623.39

623.00

622.53
622.38

621.70 621.76 621.63

626.33

625.63

620.89

621.14

620.83

620.74
620.96

621.29

621.22

621.52

621.89
621.61
622.11
621.65

621.56

621.17

620.83

620.61

621.11
620.08

618.72

618.82

619.37

620.13

619.74
619.35

619.00

619.24

618.83618.47

617.94 618.30

618.12 617.83

617.92
618.24

618.57

618.15

618.11
618.81

618.91

618.44

618.23
618.86

618.50

617.95

618.76

618.27

618.07
618.63

618.70

618.36

619.30

618.99

618.97

619.14 618.78

618.50

618.18
618.63

618.87

619.01 618.42

618.68 619.37

619.04

619.35

619.91

619.72
620.57 620.20

620.11 619.98
620.36 620.56

620.10

620.12
620.51

620.46

619.97

619.84
620.28

619.70
620.07

619.57

619.99

619.75

620.10

619.80

620.16 620.41
620.53

620.86

620.68

620.93
621.17

621.71

621.54

621.66
622.02
622.50

622.33 622.71

622.50 622.90

622.72 622.93

623.09 623.99

623.82

623.79

624.25

624.03

6623.32 23.32 623.12

622.14

621.80

621.30

620.96

621.10 619.95 619.80

618.75 618.45

617.72

617.42

616.90 617.23 616.58

615.68

615.46 615.59 615.30 614.46 613.57 613.51 612.63

612.43

611.70
611.68
611.72

612.21 612.83 613.99

613.71

614.23

614.85
615.30

615.85

616.23

616.62

615.87

615.98

615.99 615.96 615.79

616.02615.27

615.40

615.27615.27
615.07

614.61 615.50

617.44 618.07 619.01 620.21
621.20 622.43

623.34

624.18

624.44

624.39

624.37

624.24

623.73

623.76
624.23

624.25
624.29

623.96

623.95 623.79

623.66

623.87

624.03 624.03

624.61

624.61

624.39

624.70

6

624.95
24.95 625.53

625.63

625.50

625.74

625.80

626.33

626.62

626.29

626.14

626.12

626.50 626.61
626.65
626.94

627.23 626.93

626.98

626.77

626.76

626.90

626.89 627.17

626.94 626.63 626.58

626.56

626.59

626.11

626.28

626.30 626.22
626.74

626.74

626.35 626.60

626.49

626.23

626.81 626.89
626.85

626.79
627.26

627.37

627.34 627.04

627.02

626.88

626.08

625.57

624.88

624.48

623.39

623.18

622.31

621.61

621.26

619.56
619.55
619.99
621.05
621.80
622.01
622.96
623.32
623.58
624.59
624.98
625.78

626.12

625.80

625.53 625.46

624.96

624.59

623.72

623.47

622.27

621.75

620.73

620.09

618.88

618.55

619.97

620.90

621.90

623.30

624.87
625.47
626.22 625.43

625.34

624.53

624.04

623.32

622.96

621.77

621.16

620.16

619.60

618.53 618.24
619.35
619.73
621.22
621.60
622.81

623.39
624.37
624.66
625.47
625.55
626.11

626.26

626.15

625.61

625.37

624.55

624.21

623.16

622.53

621.21

620.89

619.60

618.86

618.63
619.09
620.20

620.68

622.20
622.61
623.66

624.16
625.01
625.30
625.88

626.13

626.10

626.00

625.33

624.99

624.12

623.77

622.62

622.19

620.84

620.24

618.89

618.38

618.60
618.91

620.37
620.87
622.29

622.70

623.95
624.28
625.03
625.27

625.08

624.96

624.22

623.82

622.61

622.27

621.00

620.45

619.12

618.57

617.27
616.25
616.75
617.07

618.73
618.92
620.32

620.68

622.05
622.27

623.48
623.66

624.57
624.55

623.80

623.61

622.71

622.59

621.51

621.11

620.09

619.82

618.77

618.26

618.48
618.50
619.44

619.94
620.86
621.07
621.90

622.11
623.02
623.18

622.82

622.40 621.90

621.43

620.71

620.33

619.75

619.19

618.60

615.44

615.13
614.04
614.49
615.59

616.11
616.88
617.12

619.84
620.84
621.22
621.97

622.39
622.56

622.32

623.13
623.94

618.22

617.79

616.78

616.05

615.36

614.89

614.04

613.59

613.15 612.56 612.76
613.36

613.81
614.84
614.98
615.98
616.21
617.29

617.87
619.10

619.68

620.96

621.13

620.78

619.58

619.10

617.88

617.66

616.60

616.01

614.90

614.63

613.66

613.61

612.63

613.59
613.61

614.66
614.75
616.00

616.43
617.41

617.71
618.75

619.19
620.18

620.62
621.68

621.74

621.39

621.26

620.85

619.99

619.76

618.77

618.59

617.59

617.25

616.21

615.81

615.37

623.11
623.21

624.51
624.64

624.63

625.35

626.01

626.41

626.95

626.88

626.96

626.74

626.95

626.77

626.80

626.46

626.23

625.99

626.18

626.25
626.09
626.23

625.98

625.78

625.57

625.69

624.31

623.38
622.87
622.86

621.97

621.21

620.38

619.57

618.70

619.36

620.18

620.84

621.75

622.47

623.26

624.07

624.26

625.22

624.75

6

625.06

25.25

625.29

626.36

626.66

626.57

626.46

626.22

626.40

626.76

626.72

626.83

626.94

626.66

626.71

626.90

626.66

626.04

624.83

624.05 624.21

624.17

624.08

623.21

624.31 624.15
624.87

625.80

626.63

626.93

626.80

626.99

627.15

626.89

626.87

626.87

626.51

626.46

626.40

626.58
626.22
626.56

626.43

626.65

625.99

625.32

624.84

624.45 6

624.79

24.76

624.29
624.26

623.41
622.70

621.91

620.99

620.02

620.11

620.27

621.65

622.37

623.27

623.82

624.20

624.13

625.39

625.38

625.38

625.18

625.34

626.09

626.35

626.43

626.47

626.49

626.15

626.43

626.44

626.47

626.61

626.95

627.16

626.85

627.07

627.18

627.02

626.79

626.90

626.38

625.19

624.35

624.98

625.54

626.25

626.84

626.93

627.10

627.24

627.19

627.17

627.24

626.99

626.88

626.80

626.67

626.78

626.68

626.37

626.30

626.18

625.92

625.99
625.45
625.99
625.90

624.23
624.46

624.41

623.52

622.62

621.70

620.36

621.45

622.45

623.41

623.75

624.18

624.41

624.58

626.29 626.35

625.74

626.17

626.33

626.47

626.49

626.52

626.82

626.93

626.87

626.77

626.98

627.31

627.31

627.35

627.42

627.21

627.18

627.18

626.89

626.75

625.85

625.70

624.94

624.63

624.58
624.84

625.44

626.44

626.86

627.14

627.31

627.43

627.49

627.66

627.39

627.52

627.37

627.37

627.22

627.28

626.96

626.82

626.65

626.60

626.52

626.45

626.45

626.34

626.05

625.84
625.92

624.02
624.19

623.77

622.91

622.78

621.62

620.37

619.39

617.97

618.63

619.55

620.63

621.55

622.51

622.96

623.76

623.64

625.23

625.37

625.11

625.54

625.58

625.79

626.42

626.44

626.76

626.83

626.84

627.07

627.21

627.21

627.45

627.71 627.63 627.62

627.24

627.87

627.87 627.76

627.80

627.55

627.75

627.76

627.68

627.68

627.58

627.50

627.28

626.59

626.65

626.47

625.93

624.86

625.58

626.38

626.89

627.16

627.37

627.71

627.72

627.84

627.94

628.00

627.96

627.93

628.01

627.56

627.23

627.24

627.14

627.07

626.95

627.03

626.87

626.60

626.39

626.02

624.87

624.27 623.87

624.17

623.02
623.14
623.06

621.66

620.44

619.42

618.44

617.70

618.59

619.50

620.60

622.55

622.37

622.96

623.03 622.65

623.17

623.80

625.28

626.14

626.72

626.74

627.01

626.99

627.15

627.25

627.33

627.46

627.78

628.26

628.11

627.97

628.08

628.05

628.03

627.87

627.92

628.04

627.52

627.50

627.40

626.76

626.07

626.35

626.93

627.68

627.47

627.71

628.02

627.90

628.03

628.08

628.22

628.23

628.23

628.20

628.25

628.29

627.85

627.75

627.75

627.53

627.30

626.96

626.98

626.90

626.49

625.68

624.67

623.23

623.03

622.94

622.56

622.84 622.73
621.94

620.85

619.67

618.61

617.59

618.53

619.57

620.82

621.89

622.76

623.12

624.27

624.51

624.06 624.34

624.23

624.91

625.36

625.27

625.53

626.35

626.80

627.05

627.11

627.17

627.69

627.33

627.65

627.89

628.19

628.40

628.48

628.51

628.40

628.35

628.18

628.30

628.49

628.41

628.12

628.13

628.08

628.00

627.81

627.86

627.50

627.11

627.26

627.61

628.06

627.87

628.09

628.22

628.23

628.31

628.54

628.55

628.48

628.34

628.10

628.35
628.05
628.48

628.56

628.21

628.05

627.92

627.80

627.84

627.51

627.14

627.19

626.85

626.68

626.31

626.43

626.98

627.04

626.49

625.80

625.85 625.84 625.42
625.83 625.90

624.84

623.94

623.07

622.54

621.40

621.88

622.39

622.41

623.14

624.08

624.74

625.49

626.49

626.54

626.22

626.57

626.49

626.94

627.29

627.19

627.12

626.86

626.86

626.92

627.16

627.29

627.37

627.53

627.83

627.90

628.09

628.56

628.41

628.76

628.57

628.37

628.73

628.68

628.50

628.49

628.63

628.57

628.46

628.55

628.45

628.24

628.15

627.95

628.23

627.79

627.46

627.50

627.57
627.66

627.85

628.04

628.16

628.42

628.71

628.62

628.84

628.84

628.64

628.51

628.82

628.44

628.76

628.61

628.30

628.61

628.41

628.18

627.95

627.63

627.52

627.40

627.34

627.25

627.27

627.05

627.10

627.15

627.39

627.39

627.36

626.94

627.06

627.00
627.03 626.90
625.87

625.67

624.91

624.30
624.16

623.38

624.22

625.02

625.77

626.47

6
627.20 27.23

626.96 627.11

627.18

627.51

627.38

627.49

627.58

627.27

627.10

627.15

627.30

627.29

627.55

627.53

627.94

628.07 628.17

627.95

627.71

627.55

627.45

627.27

627.37

627.23

627.48

627.71

627.64

627.58

627.52

627.30

627.22 627.22

627.13
627.16
626.63

626.11

625.71

624.87

623.94

623.14

622.73

623.79

624.76

625.78

626.50

627.40

6
627.16

27.28

627.14

627.34

627.53

627.63

627.71

627.67

627.63

627.44

627.27

627.45

627.55

627.45

627.57

627.87

627.92

627.88

627.72

627.81

627.44

627.31

627.05
627.07
627.21

626.43

625.20

624.23

623.03

623.47

624.23

624.91

624.99

625.38

626.66

627.28

6
627.44

6
27.34

27.32

627.56

627.67

627.36

627.69

627.43

628.08

628.48

628.62

628.91

628.86

628.95

628.88

628.76

628.73

629.05

628.75
629.

629.13

09

628.78

628.93

628.78

628.45

628.58

628.53

628.37

628.14

628.39

628.60

628.68

628.55

628.67

629.01

629.04

628.93

629.03

628.95

628.90

629.15

628.82

628.73

628.71

628.82

628.68

628.59

628.68

628.38

628.11

627.29

627.31

627.33

627.47

628.13

628.46

628.81

628.85

628.86

628.92

628.68

628.77

629.15
628.58
629.08 628.96
628.67

629.07

628.87

628.71

628.64

627.75

627.47

627.38

624.61

625.51

625.64

625.66

624.22

624.15

622.93

622.76

622.32
622.48

623.83
623.98
624.89

625.47
626.20

626.56

626.57

626.56

626.21

626.18

625.40

625.07

624.28

623.96

622.70

622.17

622.11
622.34

623.94
624.30

625.24
625.48
626.00
625.93
626.53

626.68 626.62

626.96

626.50

626.55

626.00

625.91

625.48

625.28

624.10

623.75

622.40

622.06 621.91

622.45

623.96
624.24
625.34

625.61
626.41

626.33

626.83

626.12

626.20

626.02 625.96 625.49

624.42

624.02

622.59

621.99 622.25

622.62

624.17

624.56

625.94
626.07

626.38 626.36

625.89

625.80

624.74

624.36

622.72

622.33
622.38
622.81

624.34
624.61

625.68
625.80

626.26
626.29

625.79 625.69

624.53

624.18

622.69

622.13
622.17
622.53

623.97
624.43
625.63
625.74

625.80626.26
626.28

625.72

625.75

625.67

624.29

624.03

622.70

622.24 622.15
622.32

623.99
624.48

625.66
625.77

625.81

625.38

624.58

624.00

622.32

622.13 621.53

621.95

623.83
624.33
625.17
625.28

626.12

624.93

625.01

624.90

624.28

623.67

621.82

621.40
621.46
621.73

623.96
624.56

624.60

624.53

625.57

624.92

624.09

624.19

624.09

622.26

621.60

621.40
621.81

623.21

623.54

624.49

622.99

622.95

622.71

622.53

622.64
622.71

624.34 623.44

622.33

622.19

622.13

621.94

623.59
622.35

622.34

622.26

622.62

622.67

622.57

624.48 622 9. 1

622.92

622.75

626.28

განყოფილების უფროსი

მთავარი სპეციალისტი

სამსახურის უფროსი მ\შ:

გეგმა

საქართველო

ქ. თბილისის მერია

ქ. თბილისის მთავრობის #20-32-704. 10.112008 წლის დადგენილება

საფუძველი: ქ. თბილისის მერიის სსიპ ქონების მართვის სააგენტოს წერილი #

/ა.ბოჭოიძე/

სსიპ თბილისის არქიტექტურის სამსახური

განყოფილების უფროსი

მთავარი სპეციალისტი

სიტუაციური სქემა მაშტაბი: 1:2000

მიწის ნაკვეთის გამოყენების პირობების მომზადების განყოფილება

საინვესტიციო განყოფილება

მიწის ნაკვეთის ფუნქცია
და ქალაქმშენებლობითი
პირობების პარამეტრები

დირექტორი: კირკიტაძე რ.

მაშტაბი: 1:500

g
k

kg

w

სან

Tg

ხის ღობე
ღობე
ქვის კედელი
კედელი
ფლატე

რკინიგზა

სამეთვალყურეო ჭები
ელ. გადამცემი ხაზი

წყალგაყვანილობა
გაზი
კანალიზაცია

სანიაღვრე

კავშირგაბმულობა
ელ. ქსელები
გათბობა

პირობითი აღნიშვნები

ფარდული
მშენებარე
შენობა
სატრანსფორ.
ჯიხური
ხეები
გარე განათება

შენიშვნა: ნაკვეთის საზღვარი (თუ იგი არის ნახაზზე) მითითებულია დამკვეთის მიერ

ქს საცხ. შენობა

ქა არასაცხ. შენობა

აზომა:

დახაზა:

-ის კოორდინატთა სისტემის

შ.პ.ს. "კირკიტაძე და კომპანია"

პეკინის ქ. #27/10 ტ: 37 46 49 მობ: 8 99 56 22 76, ფაქსი: 37 23 00

ლ.ტ.დ. "კირკიტადზე & ცომპანყ" Pekini სტრ. N 27/10 ტელ: 37 46 49 მობ: 8 99 56 22 76, ფახ: 37 23 00
www. kirkitadze.ge kirkitadze@mail.ru

WGS 1984 UTM პროექცია

CMADE BY KIRKI MADE B Y KIR KI

-------- კვ.მ. არასასოფლო-სამეურნეო დანიშნულების მიწის ნაკვეთის

1)

---------------.

----/----/2013w.

ქ.თბილისი, --------------------------------- რაიონი, --,

ნ.გვენცაძე

ლ.მეღვინიშვილი

თოდუა გ.

დამკვეთი: ---------------.

მოქ. ----------------------- საკუთრებაში დარეგისტრირებული

2) მიწის სამუშაოების შესრულებისას შეატყობინეთ კომუნიკაციის წარმომადგენლებს

მშრალი არხი

მშრალი არხი მშრალი არხი
მშრალი არხი

მშრალი არხი

მშრალი არხი

მშრალი არხი

mS

მშრალი არხი
რალი არხი

489400

489450

489500

488900

488950

489000

489050

489100

489150

489200

489250

489300

489350

4619350

4619300

4619250

4619200

4619150

4619100

4619050

4619400

4619000

1

1

1

9

9

9

1

5

5

9

2

2

2

2

9

4

4

4

4

5

5

5 5

3

3

6

6

7
7

8

8

8

10

10

11 11

11

12

13

14

15

15

15 15

16

16

16

17

17

17

mcenareebis CamonaTvali

kvido sabordiure

ligustrum iaponicum

sirvaSla maradmwvane

Cotoneaster salicifolia repens

abelia

abelia grandiflora

lavanda

lavandula

kvido sabordiure detali

ligustrum iaponicum

sirvaSla maradmwvane detali

Cotoneaster salicifolia repens

abelia detali

abelia grandiflora

lavanda detali

lavandula

kvido sabordiure detali

ligustrum iaponicum

oqrosferi Rvia garTxmuli

juniperus "old gold"

Rvia "Tamaricifolia"

Juniperus "Tamaricifolia"

lavanda

lavandula

Wyori WrelfoTola

Illex aquifolia variegata

Wyori WrelfoTola detali

Illex aquifolia variegata

WanWyati iaponuri

Euonimus iaponicum

WanWyati iaponuri detali

Euonimus iaponicum

mcenareebis CamonaTvali

muxa espanuri
Quercus ispanica

cxeniswabli wiTelyvaviliani
Acer pllat.princetonon gold"

osmanTusi
Osmanthus x burkwodii

osmanTusi (burTi)
Osmanthus x burkwodii (ball)

muxa espanuri detali
Quercus ispanica

cxeniswabli wiTelyvaviliani
Acer pllat.princetonon gold" detali

kviparosi lailandis
Cupressus lailandii

osmanTusi detali
Osmanthus x burkwodii

maradmwvane muxa
Quercus illex

katalpa "nana"
Catalpa bignoioides

fotinia "red robini nana"'
Photinia litte "Red robin)

fitosporumi "tobira nana"
Pittosporum tobira nana

maradmwvane muxa detali

katalpa "nana" detali

fotinia sabordiure detali

fitosporumi "tobira nana" detali

სამუშაოთა მოცულობა

№	სამუშაოთა დასახელება	განზომილება	რაოდენობა	შენიშვნა
1	გასამწვანებელი ტერიტორიის ფართობი.	კვ.მეტრი	2905კვ.მ	
2	ადგილების მომზადება ხეების დასარგავად, 50% ტყის მიწის შეტანით ორმოებში.	ცალი	96	
3	ხეების დარგვა	ცალი	96	
4	ადგილების მომზადება ბუჩქების დასარგავად, 50% ტყის მიწის შეტანით ორმოებში.	ცალი	45	
5	ბუჩქების დარგვა	ცალი	45	
6	ტრანშეის გათხრა საბორდიურე ბუჩქების დასარგავად 50% ტყის მიწის დამატებით	გრძ.მეტრი	56	თხრილის ზომა 0.7X0.5X0.5
7	საბორდიურე ბუჩქების დარგვა	გრძ.მეტრი	56	1გრძ. მეტრში 2 და 4 ძირი
8	ტერიტორიის მომზადება ჩვეულებრივი გაზონის მოსაწყობად, 15 სმ. ტყის მიწის შეტანით ფართობზე	კვ.მეტრი	1855კვ.მ	
9	გაზონის მოწყობა (დათესვა ან რულონის დაგება)	კვ.მეტრი	1855კვ.მ	
10	გაზონის მოვლა	კვ.მეტრი	1855კვ.მ	კრეჭა
11	ტერიტორიის მომზადება ნიადაგმფარავი მცენარეების დასარგავად 15 სმ. ტყის მიწის შეტანით ფართობზე	კვ.მეტრი	1050 კვ.მ	
12	ნიადაგმფარავი მცენარეების ჩარგვა	კვ.მეტრი	1050 კვ.მ	
13	ნიადაგმფარავი მცენარეების მოვლა	კვ.მეტრი	1050 კვ.მ	
14	ახლად დარგული ხე-მცენარეების მოვლა	ყველა მცენარე და გაზონი		
15	ახლად დარგული ხე-მცენარეების და გაზონის მორწყვა	ყველა მცენარე და გაზონი		

1. მოცემული ფურცელი განხილულ იქნას მცენარეთა ექსპლიკაციასთან ერთად
2. მოცემული მცენარის შეცვლა სხვა მცენარით მოხდეს ავტორთან შეთანხმებით.
3. მცენარეთა დარგვისას დაცულ იქნას აგროტექნიკის წესები.
4. უზრუნველყოფილ იქნას მცენარეთა მორწყვა სავეგეტაციო პერიოდში.
5. ექსპლიკაციაში არ არის გათვალისწინებული 10% მცენარეთა დანაკარგი.
6. ფოტინია ლავანდა და კვიდო ჩაირგას 1 გრძ.მეტრში-4 ცალი
7. ღვია 1 კვ.მეტრში-5 ცალი, სირვაშლა 1კვ.მეტრში -4 ცალი
8. კვიპაროსი 1გრძ.მეტრში-2 ცალი

მცენარეთა ექსპლიკაცია

№	მცენარეთა დასახელება		რაოდენობა ცალი	სიმაღლე მეტრებში	ღეროს დიამეტრი	ფორმა	კომის ზომა	კომის მოცულობა
1	მუხა ესპანური	უერცუს ისპანიცა	8	3.00-3.50	14/16	შტანდარტი	კონტეინერში	ცლტ .90
2	ცხენისწაბლი წითელყვავილიანი	აესცულუს პლატ.პრინცეტონონ გოლდ"	8	3.00-3.50	14/16	შტანდარტი	კონტეინერში	ცლტ .90
3	ოსმანთუსი (ბურთი)	სმანტჰუს ხ ბურკწოდიი (ბალლ)	8	1.50-2,00	--	უსჰ	კონტეინერში	ცლტ 300
4	ფიტოსპორუმი "ტობირა ნანა"	იტტოსპორუმ ტობირა ნანა	4	1.75-2.00	--	უსჰ	კონტეინერში	ცლტ.50
5	კატალპა "ნანა"	ჩატალპა ბიგნოიოიდეს	6	2.50-3.00	18/20	შტანდარტი	კონტეინერში	ცლტ .90
6	კვიპაროსი ლაილანდის	ჩუპრესოცყპარის ლაილანდიი	8	3.00-3.50	--	უსჰ	კონტეინერში	ცლტ.50
7	ჭყორი ჭრელფოთოლა (ბალლ)	ყუგლანს რეგია ვარიეგატა (ბალლ)	12	1.00-1.20	--	უსჰ	კონტეინერში	ცლტ.230
8	ფოტინია "რედ რობინი ნანა"	ჰოტინია ლიტტე "ღედ რობინ)	29	0.60-0.70	--	უსჰ	კონტეინერში	ცლტ.7
9	მარადმწვანე მუხა	უერცუს ილლეხ	13	3.00-3.50	14/16	შტანდარტი	კონტეინერში	ცლტ .90
10	ფოტინია საბორდიურე	ჰოტინია ხ ფრაზერი "ღედ რობინ)	34	1.00-1.50	--	უსჰ	კონტეინერში	ცლტ.12
11	კვიდო საბორდიურე	ლიგუსტრუმ იაპონიცუმ	11	0.80-1.00	--	უსჰ	კონტეინერში	ცლტ .10
12	აბელია	აბელია გრანდიფლორა	4	1.00-1.50	--	უსჰ	კონტეინერში	ცლტ .18
13	ჭანჭყატი იაპონური	უონიმუს იაპონიცუმ	4	1.00-1.50	--	უსჰ	კონტეინერში	ცლტ .18
14	ლავანდა	ლავანდულა	4	3.00-3.50	12/14	შტანდარტი	კონტეინერში	ცლტ.2
15	ოქროსფერი ღვია გართხმული	ჯუნიპერუს "ოლდ გოლდ"	8	--	--	უსჰ	კონტეინერში	ცლტ.3
16	ღვია "თამარიციფოლია"	ჟუნიპერუს "თამარიციფოლია"	4	--	--	უსჰ	კონტეინერში	ცლტ.3
17	სირვაშლა მარადმწვანე	ფოტონეასტერ სალიციფოლია რეპენს	9	--	--	უსჰ	კონტეინერში	ცლტ.3
18	გაზონი ჩვეულებრივი		2905 კვ.მ	--	--		ბოლქვები	

1. მოცემული ფურცელი განხილულ იქნას დენდროლოგიურ გეგმასთან ერთად
2. მოცემული მცენარის შეცვლა სხვა მცენარით მოხდეს ავტორთან შეთანხმებით.
3. ექსპლიკაციაში გათვალისწინებული არ არის 10% მცენარეთა დანაკარგი
4. ლაილანდის კვიპაროსი ჩაირგას 1გრძ. მეტრში 2ძირი
5. ღვია ჩაირგას 1კვ.მეტრში 5 ძირი, სირვაშლა - 4ძირი
7. საბორდიურე ბუჩქების რაოდენობა 1გრძ. მეტრში განსაზღვრულია მოცემული ზომების (კონტეინერის მოცულობა და სიმაღლე) შესაბამისად