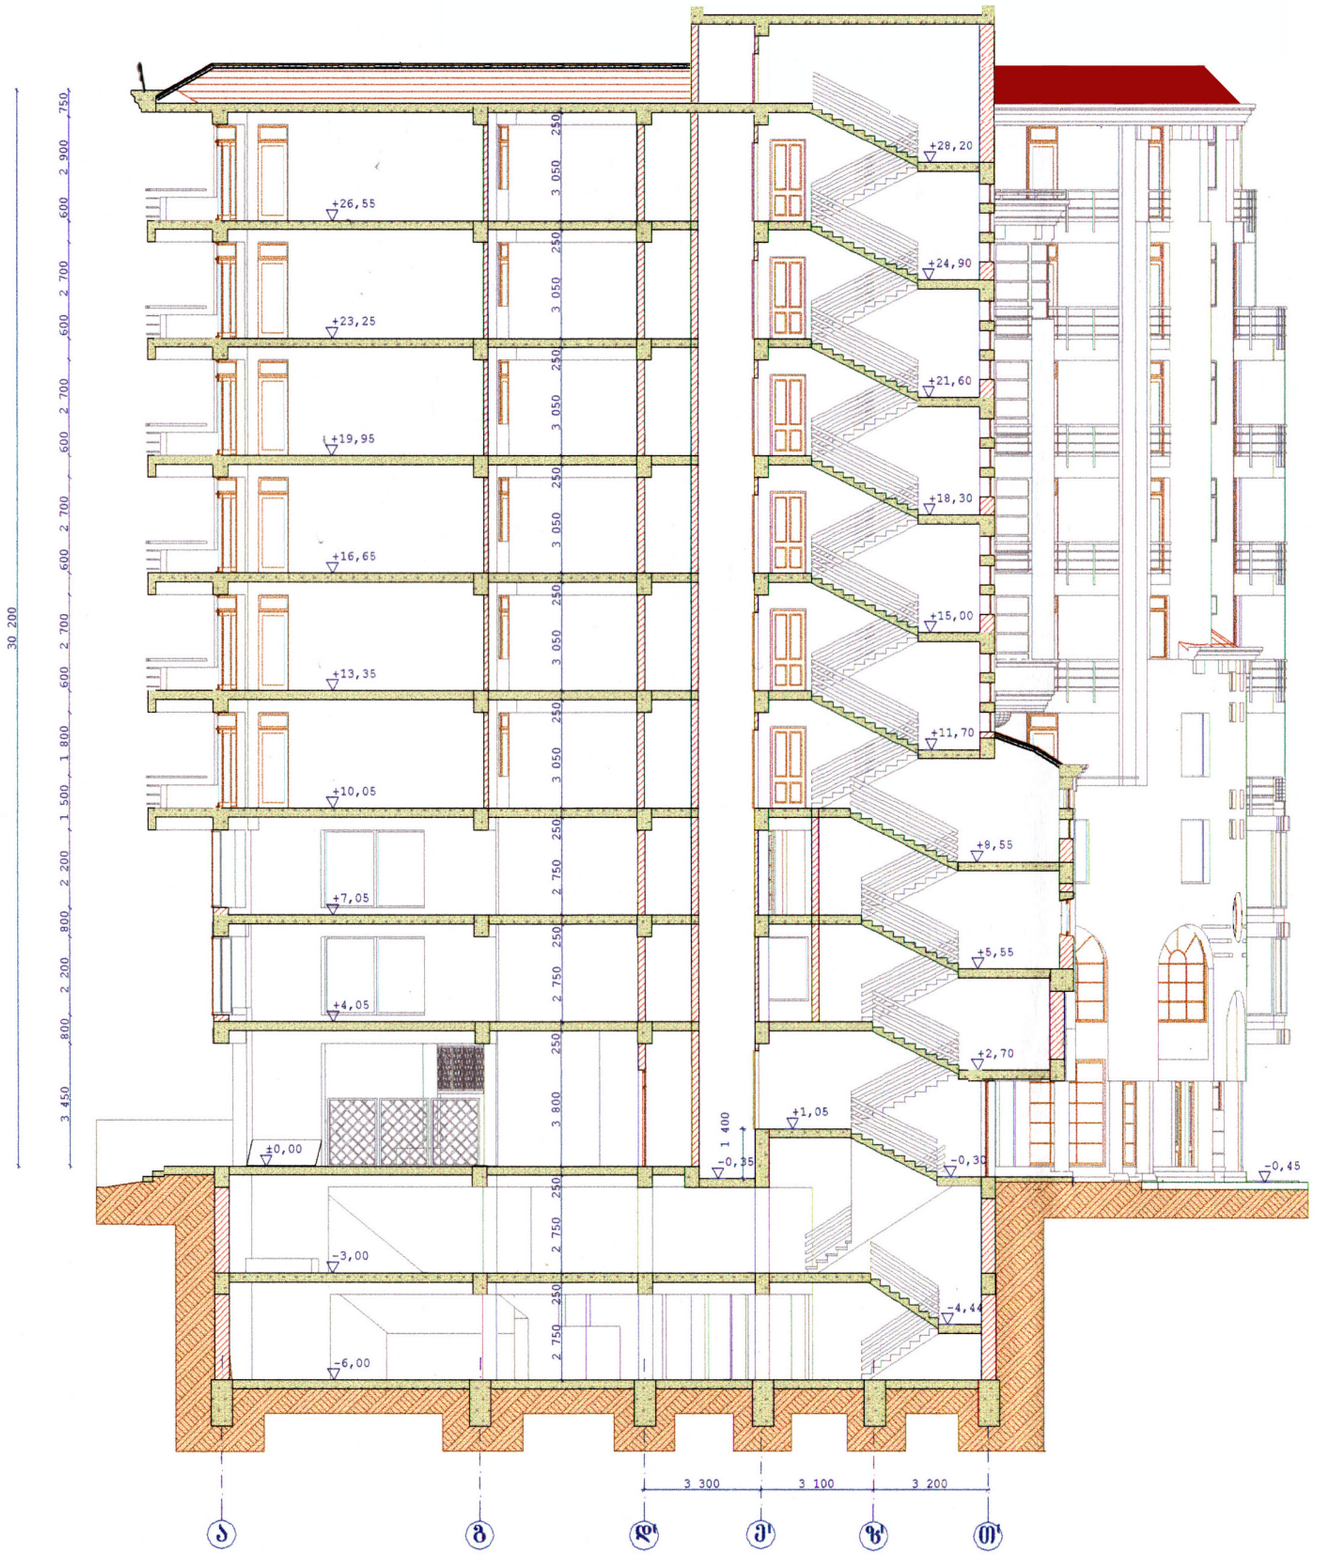
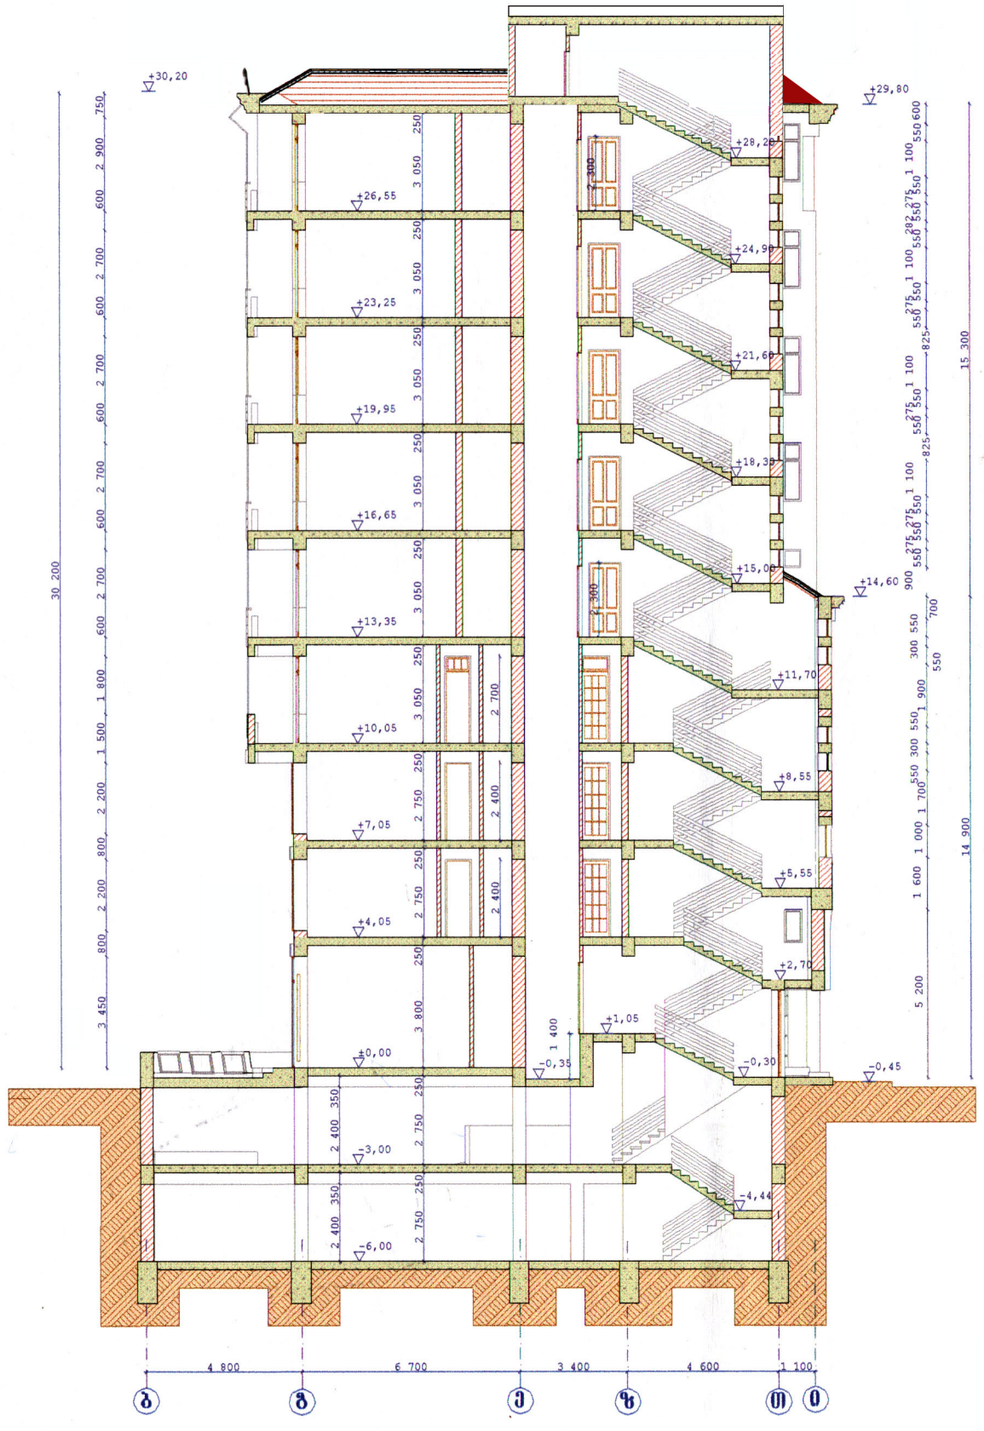
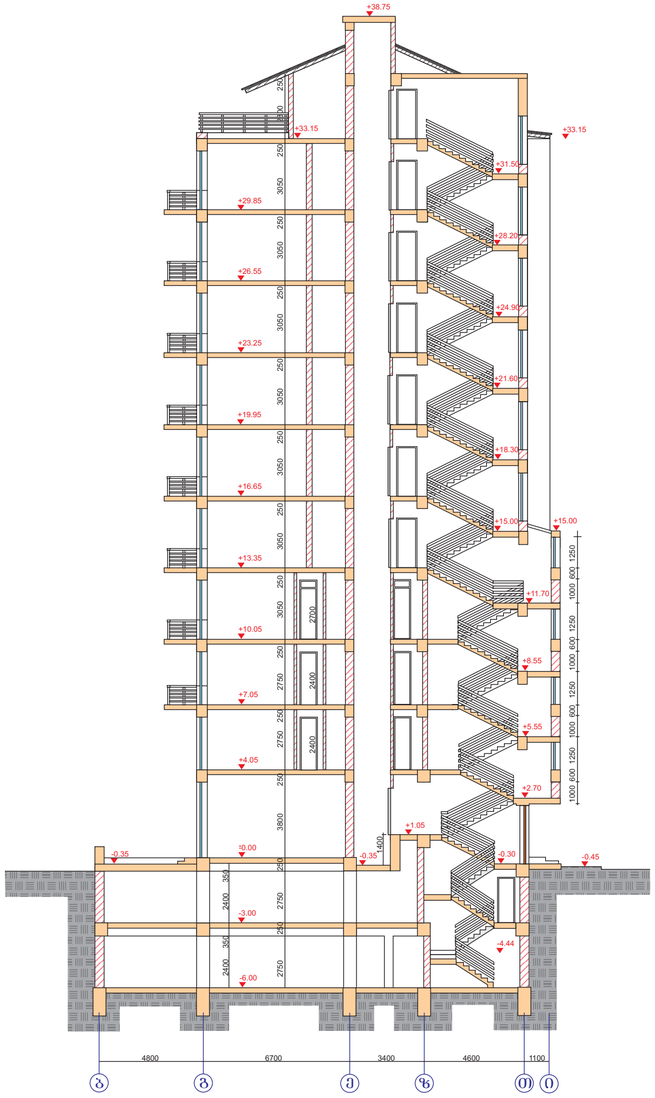

+28,20
+26,55
+24,90
+23,25
+21,60
+19,95
+18,30
+16,65
+15,00
+13,35
+11,70
+10,05
+8,55
+7,05
+5,55
+4,05
+2,70
+1,05
±0,00
-0,30
-0,35
-0,45
-3,00
-4,44
-6,00
1 400
3 050
2 750
3 800
250
600
2 700
2 900
750
1 500
1 800
2 200
800
3 450
30 200
3 300
3 100
3 200


+30,20
+29,80
+28,20
+26,55
+24,90
+23,25
+21,60
+19,95
+18,30
+16,65
+15,00
+14,60
+13,35
+11,70
+10,05
+8,55
+7,05
+5,55
+4,05
+2,70
+1,05
±0,00
-0,30
-0,35
-0,45
-3,00
-4,44
-6,00
30 200
15 300
14 900
4 800
6 700
3 400
4 600
1 100
А
Б
В
Г
Д
Е


## ჭრილი 1-1

მასშტაბი 1:200




## ჭრილი 2-2

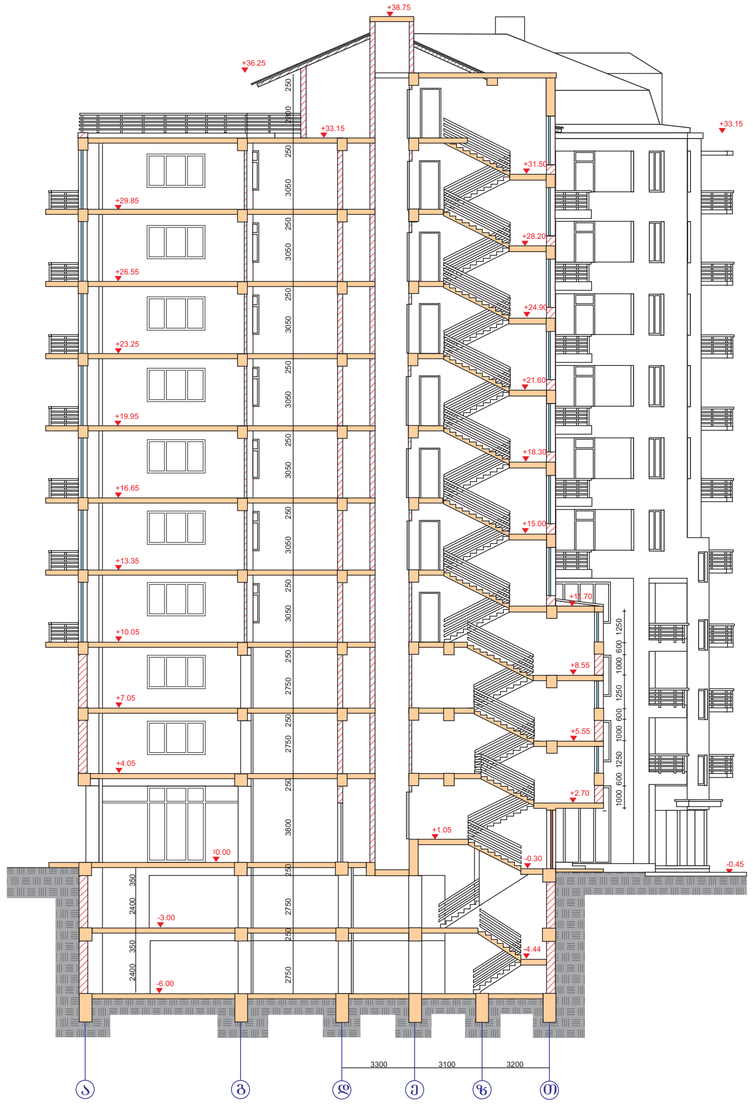მასშტაბი 1:200




| | | | |
|---|---|---|---|
| C.B.C კავკასიის სამშენებლო კომპანია CAUCASIAN BUILDING COMPANY | | | ქობულეთი, ჭუბინაშვილის ქ.№18 და №20 |
| დირექტორი | | ლ. მაჭარაშვილი | არქიტექტურული ნაწილი |
| არქიტექტორი | | დ.გეგეჭკორი | სტადია / ფურცელი / ფურცლები / ნახაზები |
| დაპროექტა | | | |