საკადასტრო
საზღვარი


კარნიზი შეიღებოს
ქავისფრად

თეთრი მეტალ-პლასტმასის
კარფანჯრები

საპროექტო ღობე
h-220 ს.მ.


გაილესოს დაშეიღებოს ღია
ხორგლისფრად

მიწის კონტური

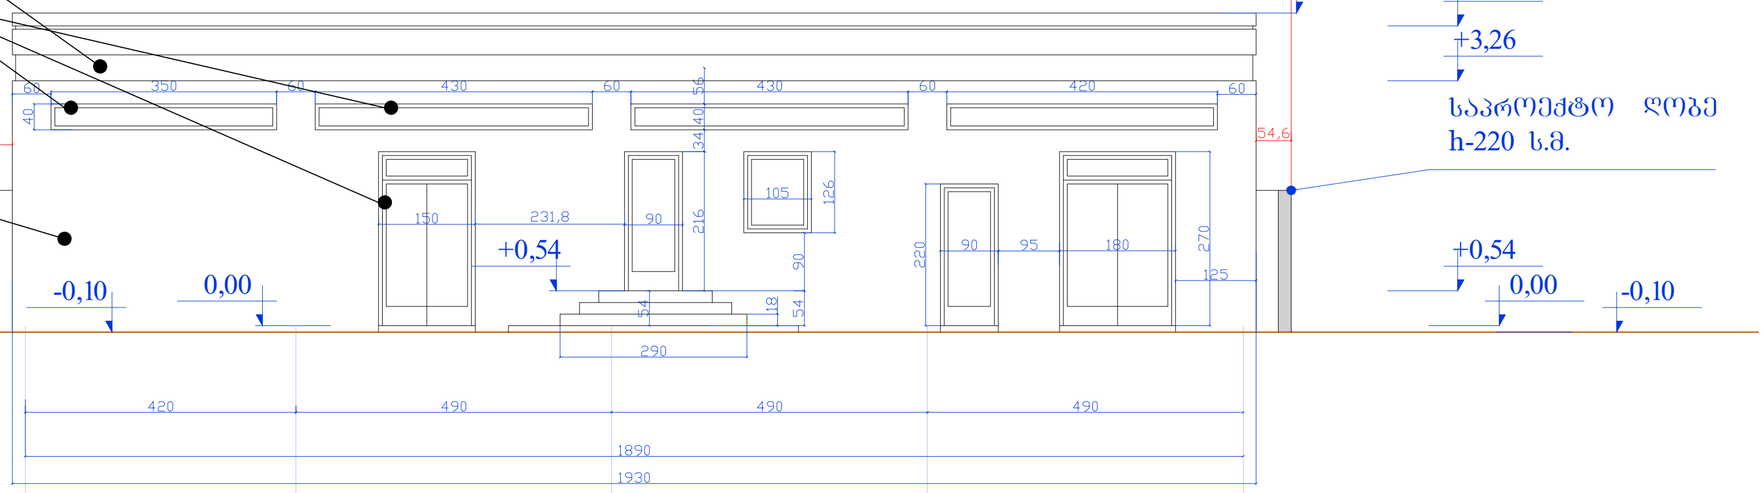


ფასადი 1-5 ღერძებში
მ-1:1100

საკადასტრო
საზღვარი

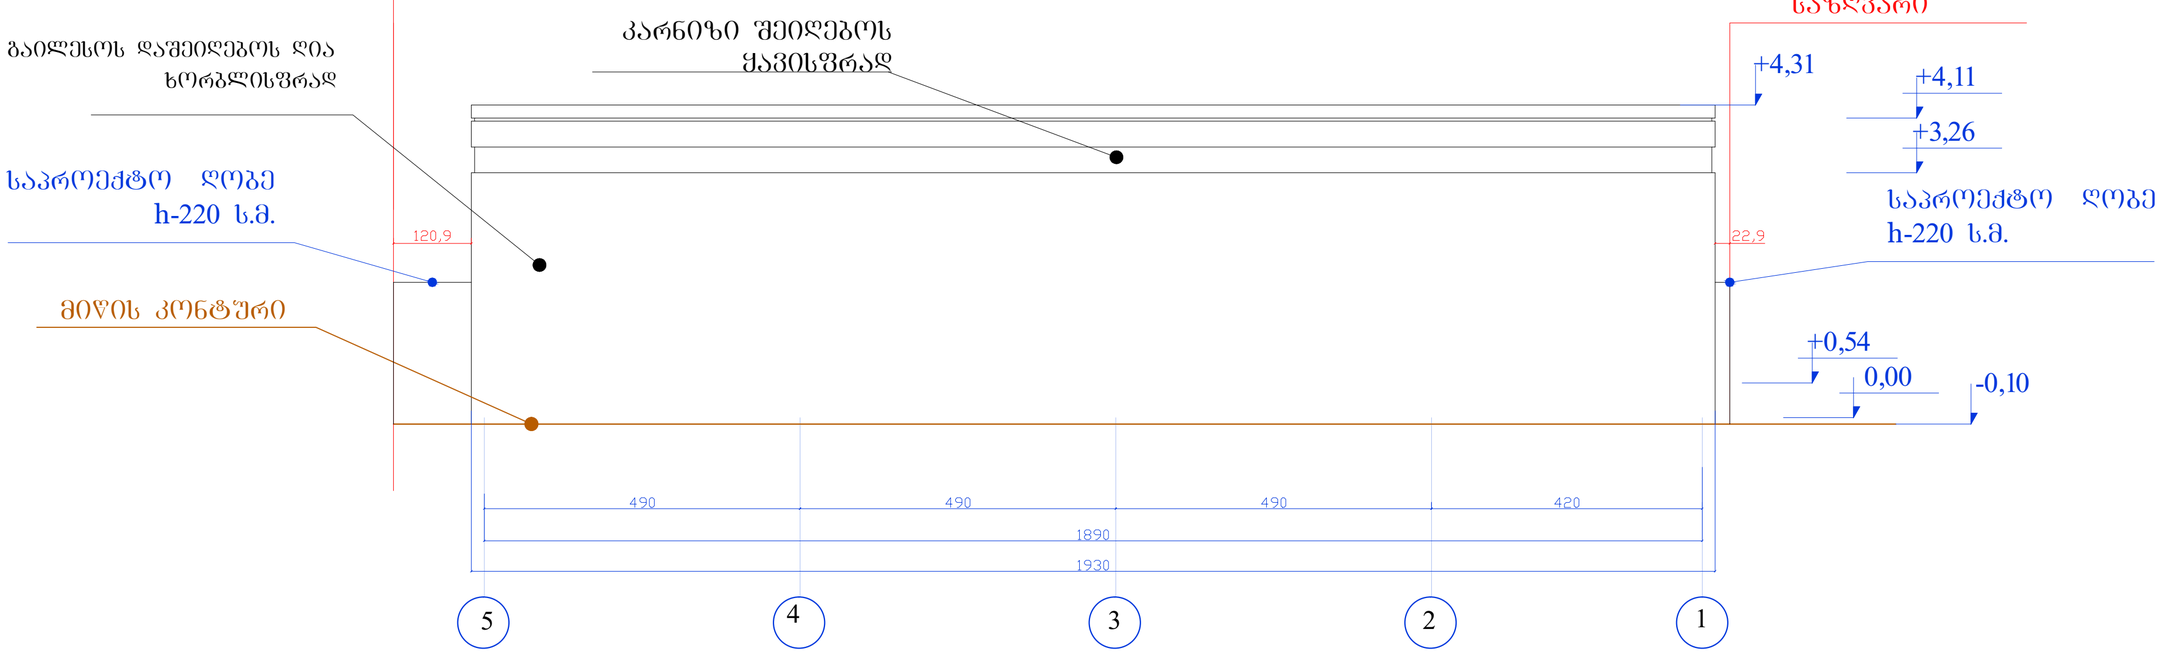


ფასადი 5-1ღერძებში
მ-1:100

ი.მ. ,,მინდია ჩლაიძე,,		ქ.თბილისი სოფელი დილომი- ,,ჩალიპირები,, შ.პ.ს.,,მარმარილოს ქუთვნილ მიწის ნაკვეთში(№032/692) მცირეწე საწარმო ნაგებობის მშენებლობის პროექტი			
დირექტორი		გ.ჩლაიძე	არქიტექტურული ნაწილი		
არქიტექტორი		ლ.ჩლაიძე	ფასადი 1-5 და 5-1 ღერძებში მ-1:100	ფურც. რაოდ.	
შესრულა		დ.კაპანაძე		ფურც.N	
შეამოწმა		ლ.ჩლაიძე			

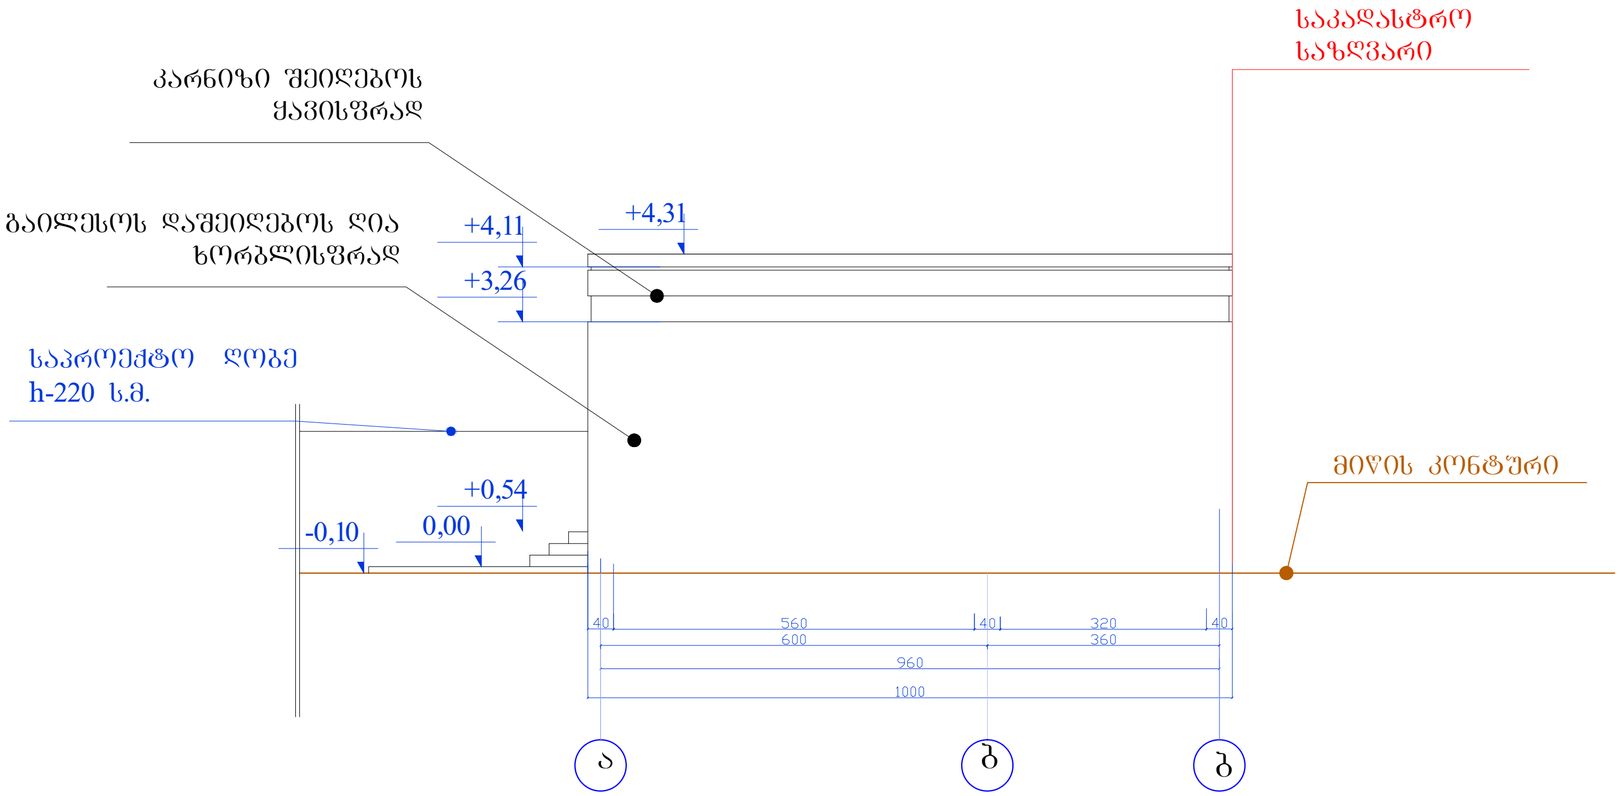

ფასადი ა-ბღერძებში
მ-1:100

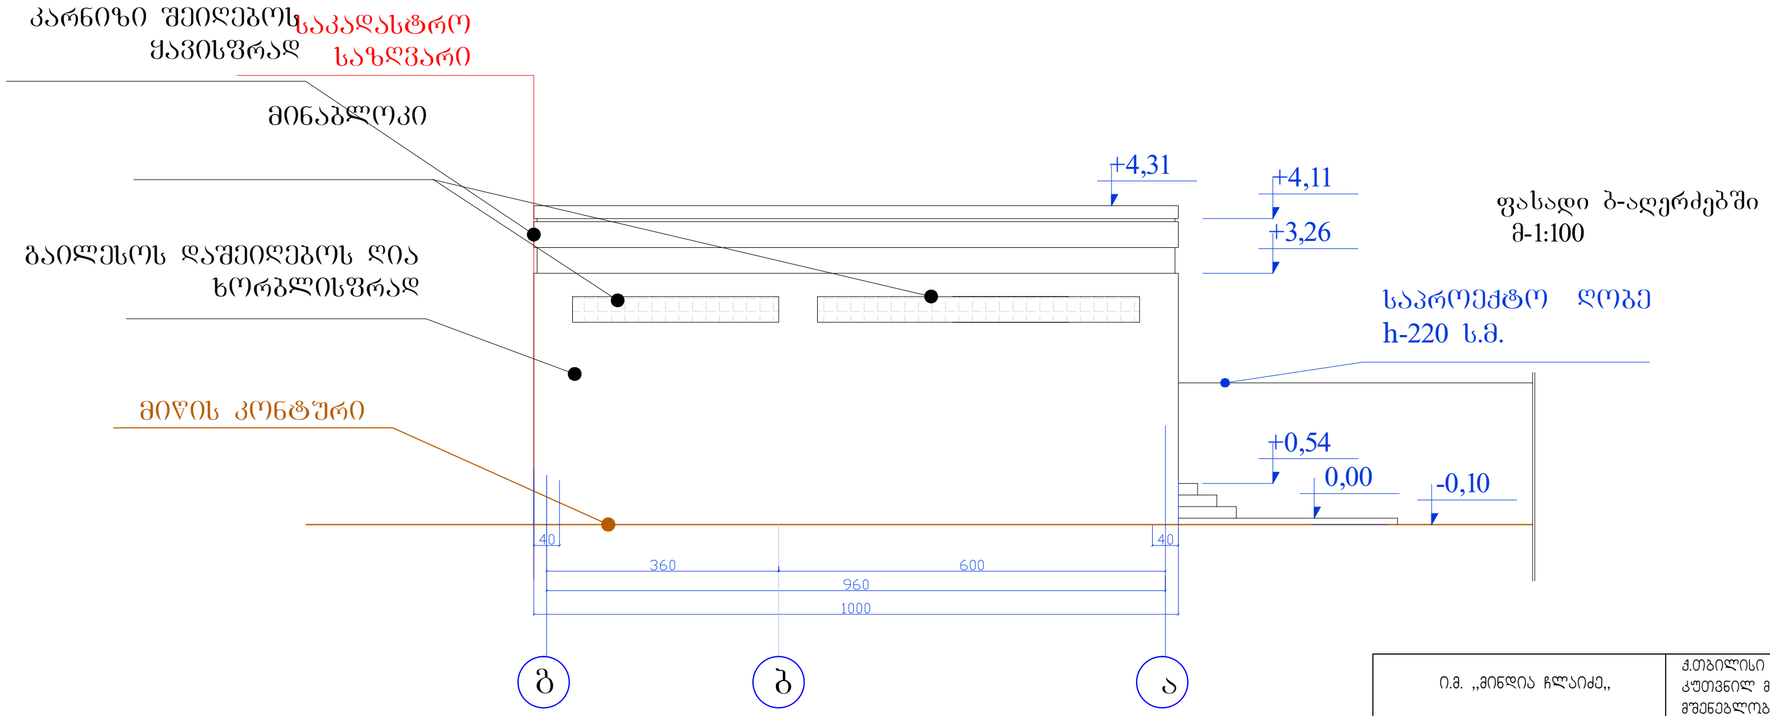

ფასადი ბ-აღერძებში
მ-1:100

ი.მ. ,,მინდია ჩლაიძე,,		ქ.თბილისი სოფელი დილომი- ,,ჩალიპირები,, შ.პ.ს.,,მარმარილოს ქუთვინილ მიწის ნაკვეთში(№032/692) მცირეწე საწარმო ნაგებობის მშენებლობის პროექტი			
დირექტორი		გ.ჩლაიძე	არქიტექტურული ნაწილი		
არქიტექტორი		ლ.ჩლაიძე	ფასადი ა-ბ და ბ-ა ღერძებში მ-1:100	ფურც.	
შესრულა		დ.კაპანაძე		რაოდ.	
შეამოწმა		ლ.ჩლაიძე		ფურც.N	