
ფასადი 8-1 ღერძებში მ 1:100

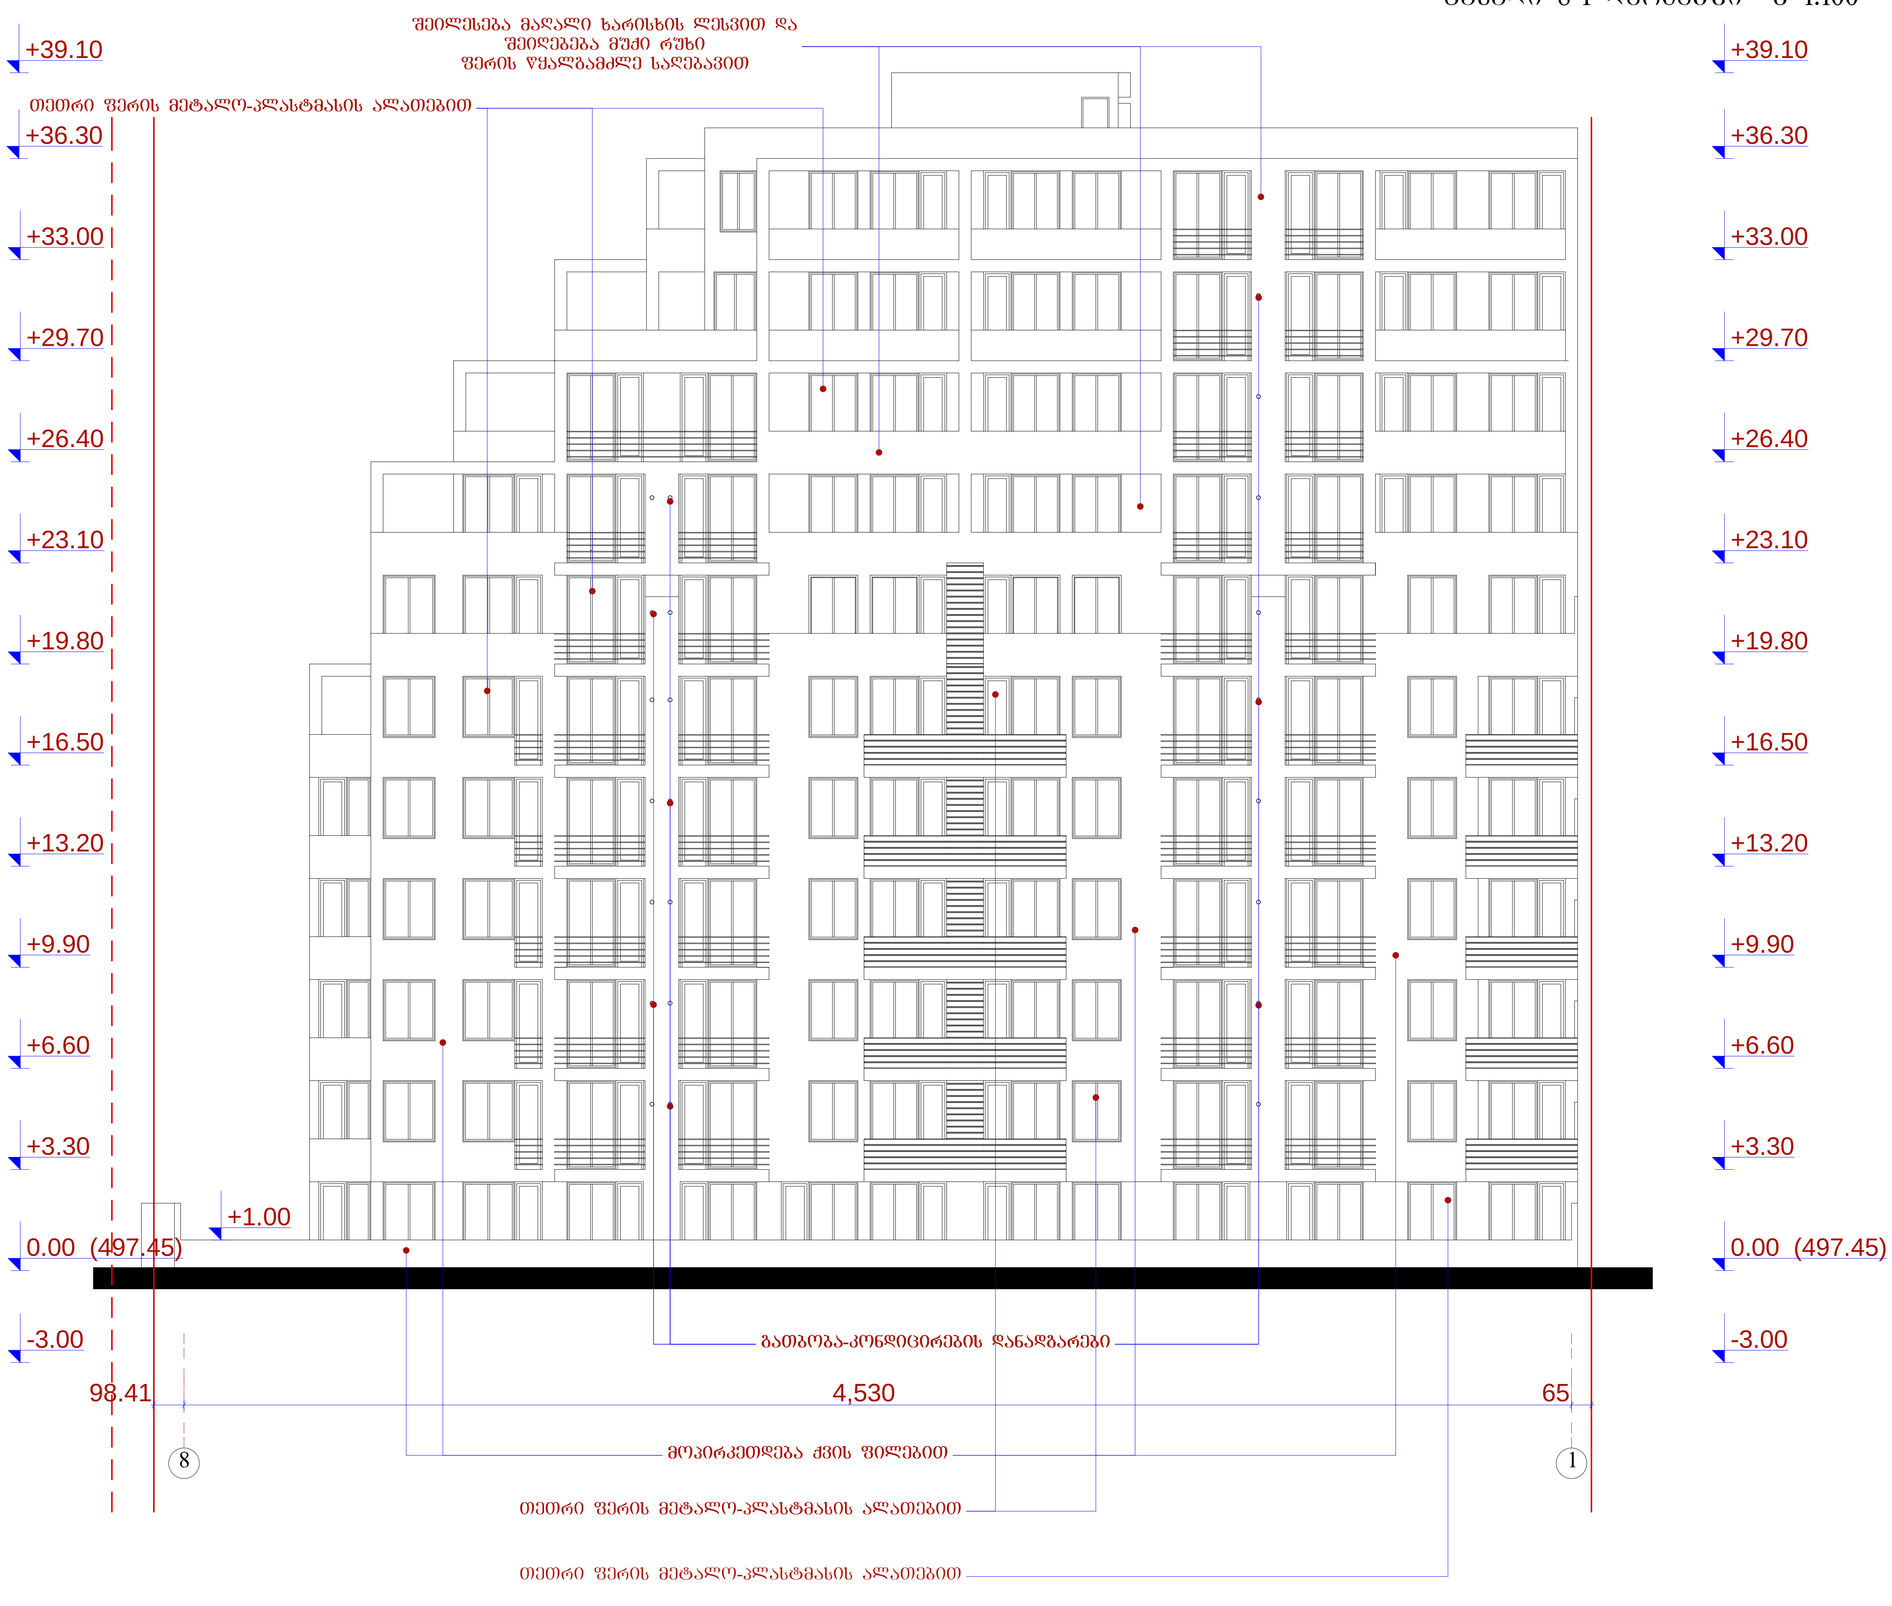

ფორმატი A-1 | დაკვეთა №

შენიშვნები:

ნახაზის ყველა ცვლილება მშენებლობისას შეთანხმებული უნდა იყოს პროექტის ავტორთან.

ტექნიკურ-ეკონომიკური მაჩვენებლები:

ექსპლიკაცია :

პირობითი ნიშნები:

ბ –	– კედელი
–	– ტიხარი
–	– რიგელი
კ-ნ –	– დიაფრაგმა
წ-ნ –	– კოლონა
მ-ნ –	– ღერძის ხაზი
წარ-ნ–	– საანალიტარო ხახვარი

დამკვეთი

მისამართი: ქ.ოზჩილისი, ქუჩა ქავთარაძე №1 (ნაკვეთი 38/047)

პროექტის სახელწოდება
მრავალბინიანი საცხოვრებელი სახლი
(კორექტირებული)

თანამდებობა	გვარი	ხელმოწერა	თარიღი
დირექტორი	ო.ხუხაშვილი		27.10.2014
მთ.არქიტ.	ლ. ხუხაშვილი		
ავტორი	მ. აბაიშვილი		


შ.პ.ს. "არქ ქრიეიტიონ"
მისამართი:
ქ. ოზჩილისი,
საბურთალოს ქ.№33

"Arc Creation" L.t.d.
adress:
#33, Saburtalo str.,
Tbilisi, Georgia
E_mail: <levan.khukhashvili@gmail.com>

მასშტაბი	1:100	ნახაზი:
თარიღი		ფასადი 8-1 ღერძებში

სტადია	ფურცელი	ფურცლები
პროექტი		

ფასადი 1-8 ღერძებში მ 1:100

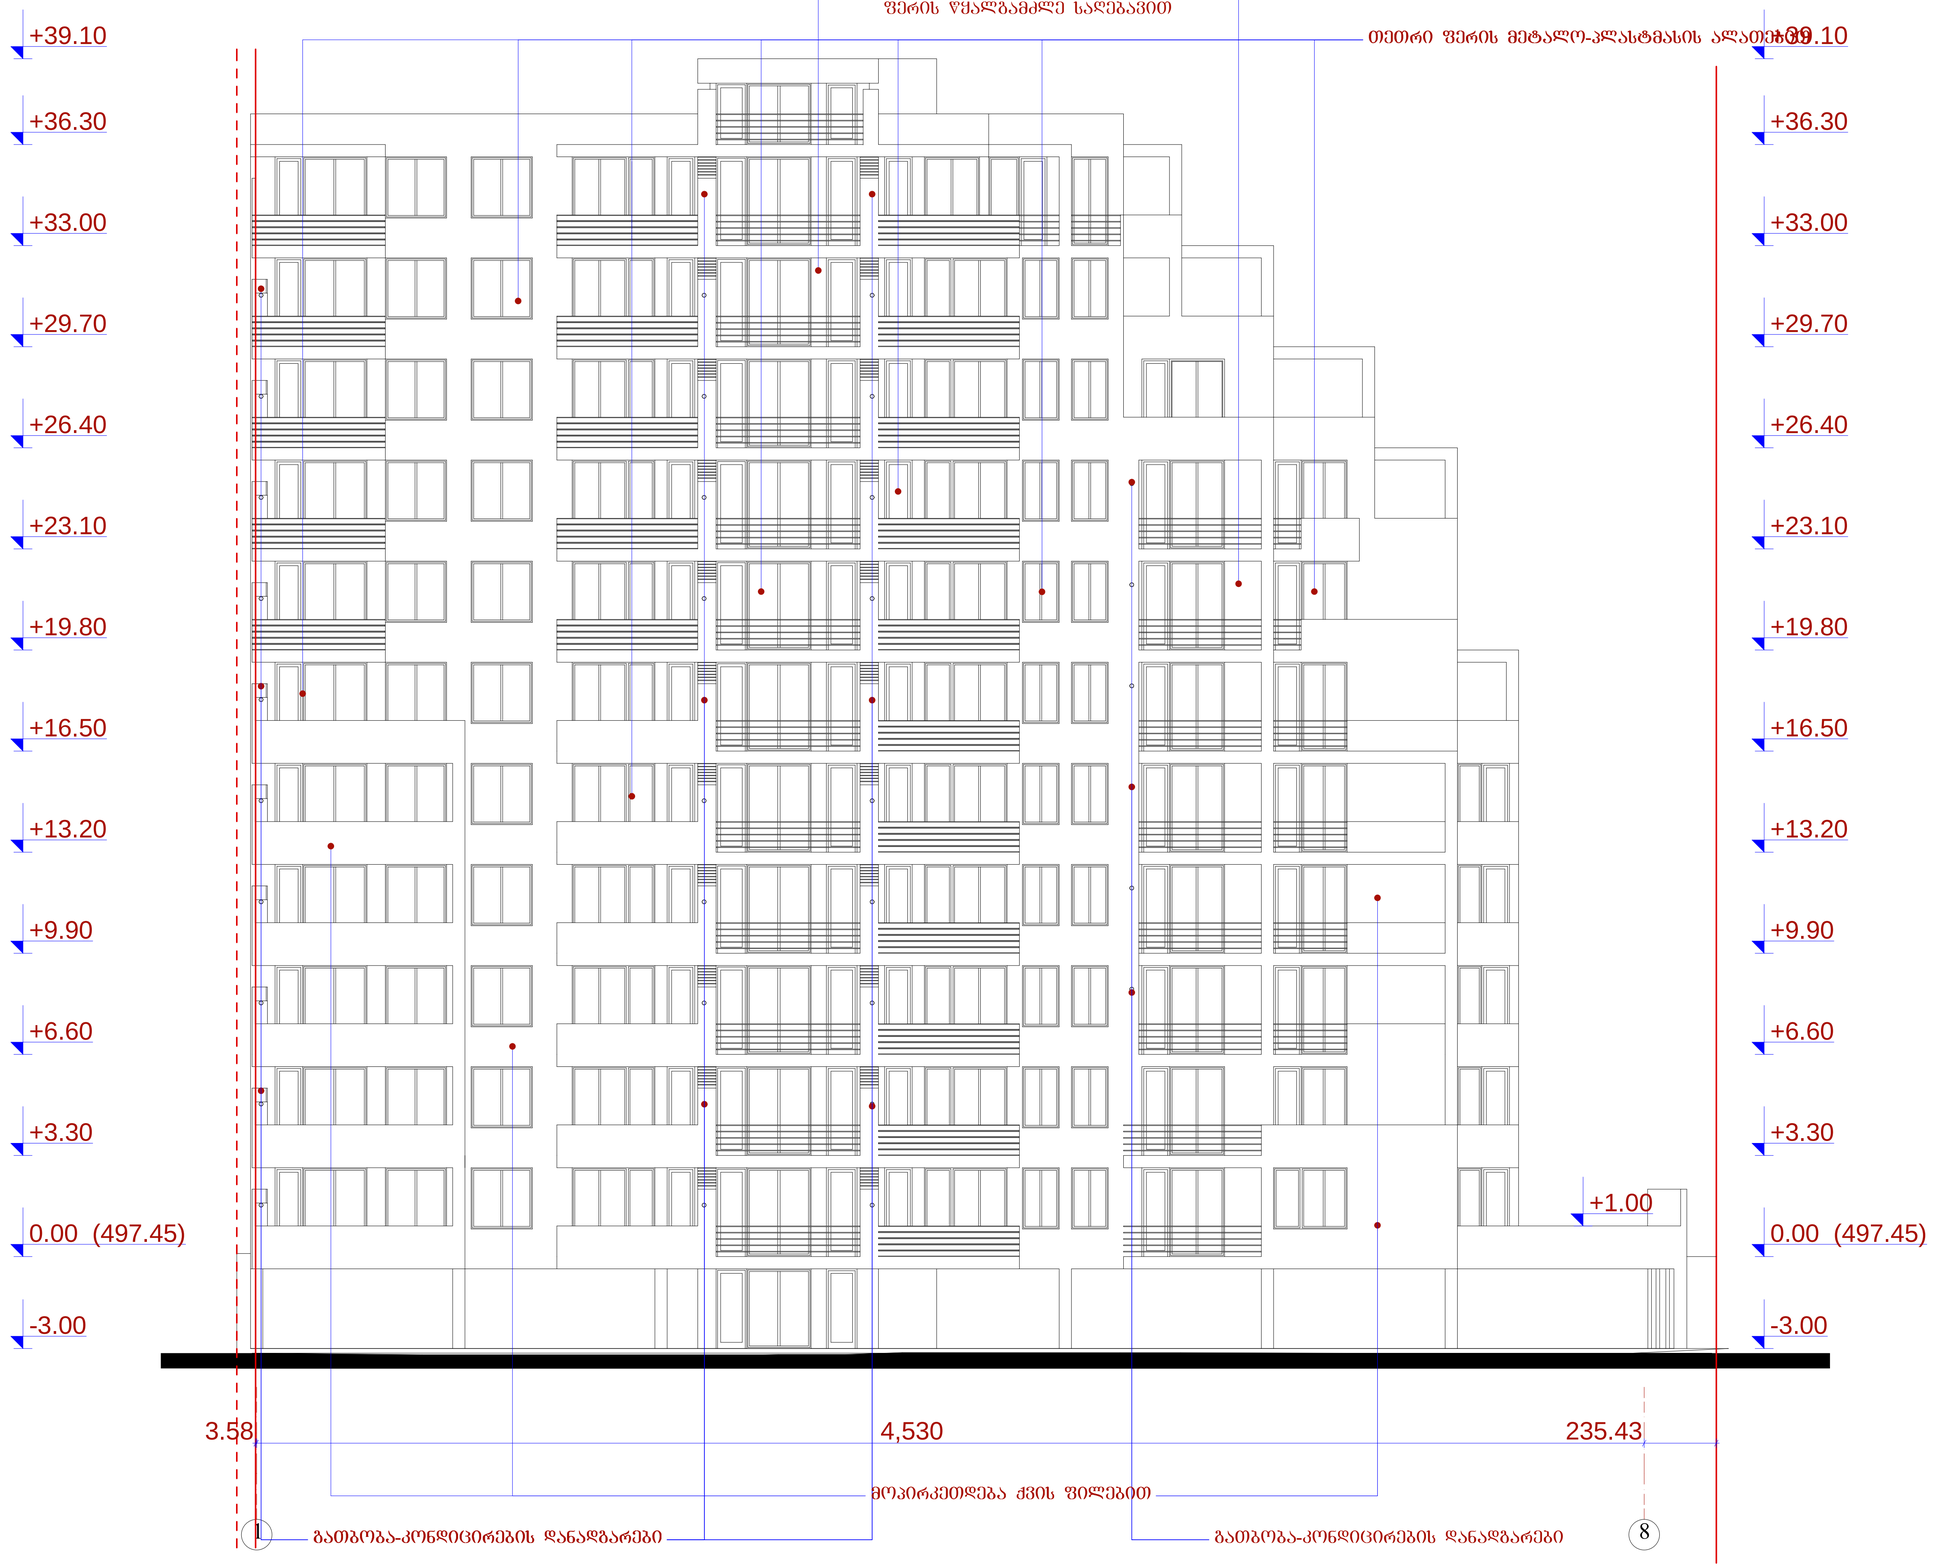

ფორმატი A-1 | დაკვეთა №

შენიშვნები:

ნახაზის ყველა ცვლილება მშენებლობისას შეთანხმებული უნდა იყოს პროექტის ავტორთან.

ტექნიკურ-ეკონომიკური მაჩვენებლები:

ექსპლიკაცია :

პირობითი ნიშნები:

⑥ –	– კედელი
–	– ტიხარი
–	– რიგელი
კ-ნ –	– დიაფრაგმა
წ-ნ –	– კოლონა
მ-ნ –	– ღერძის ხაზი
წარ-ნ–	– საანალიტრო ხახვარი

დამკვეთი

მისამართი: ქ.თბილისი, ქუჩა ქავთარაძე №1 (ნაკვეთი 38/047)

პროექტის სახელწოდება

მრავალბინიანი საცხოვრებელი სახლი
(კორექტირებული)

თანამდებობა	გვარი	ხელმოწერა	თარიღი
დირექტორი	ო.ხუხაშვილი		27.10.2014
მთ.არქიტ.	ლ. ხუხაშვილი		
ავტორი	მ. აბაიშვილი		

შ.პ.ს. "არქ ქრიატიონ"
მისამართი:
ქ. თბილისი,
საბურთალოს ქ.№33

"Arc Creation" L.t.d.
adress:
#33, Saburtalo str.,
Tbilisi, Georgia
E_mail: <levan.khukhashvili@gmail.com>

მასშტაბი	1:100	ნახაზი:
თარიღი		ფასადი 1-8 ღერძებში

სტადია	ფურცელი	ფურცლები
პროექტი		

ფასადი ა-ე ღერძებში მ 1:100



ფორმატი A-1 | დაკვეთა №

შენიშვნები:

ნახაზის ყველა ცვლილება მშენებლობისას შეთანხმებული უნდა იყოს პროექტის ავტორთან.

ტექნიკურ-ეკონომიკური მაჩვენებლები:

ექსპლიკაცია :

პირობითი ნიშნები:

6 –	– კედელი
+ –	– ტიხარი
+ –	– რიგელი
ქ-ნ –	– დიაფრაგმა
ფ-ნ –	– კოლონა
მ-ნ –	– ღერძის ხაზი
ფარ-ნ–	– საანალიტრო სახლვარი

დამკვეთი

მისამართი: ქ.თბილისი, ჭუჩა ქავთარაძე №1 (ნაკვეთი 38/047)

პროექტის სახელწოდება: მრავალბინიანი საცხოვრებელი სახლი (კორექტირებული)

თანამდებობა	გვარი	ხელმოწერა	თარიღი
დირექტორი	ო.ხუხაშვილი		27.10.2014
მთ.არქიტ.	ლ. ხუხაშვილი		
ავტორი	მ. აბაიშვილი		

შ.პ.ს. "არქ ქრიატიონ"
მისამართი:
ქ. თბილისი,
საბურთალოს ქ.№33


"Arc Creation" L.t.d.
adress:
#33, Saburtalo str.,
Tbilisi, Georgia

E_mail: <levan.khukhashvili@gmail.com>

მასშტაბი	1:100	ნახაზი: ფასადი ა-ე ღერძებში
თარიღი		

სტადია	ფურცელი	ფურცლები
პროექტი		

ფასადი ე-ა ღერძებში მ 1:100

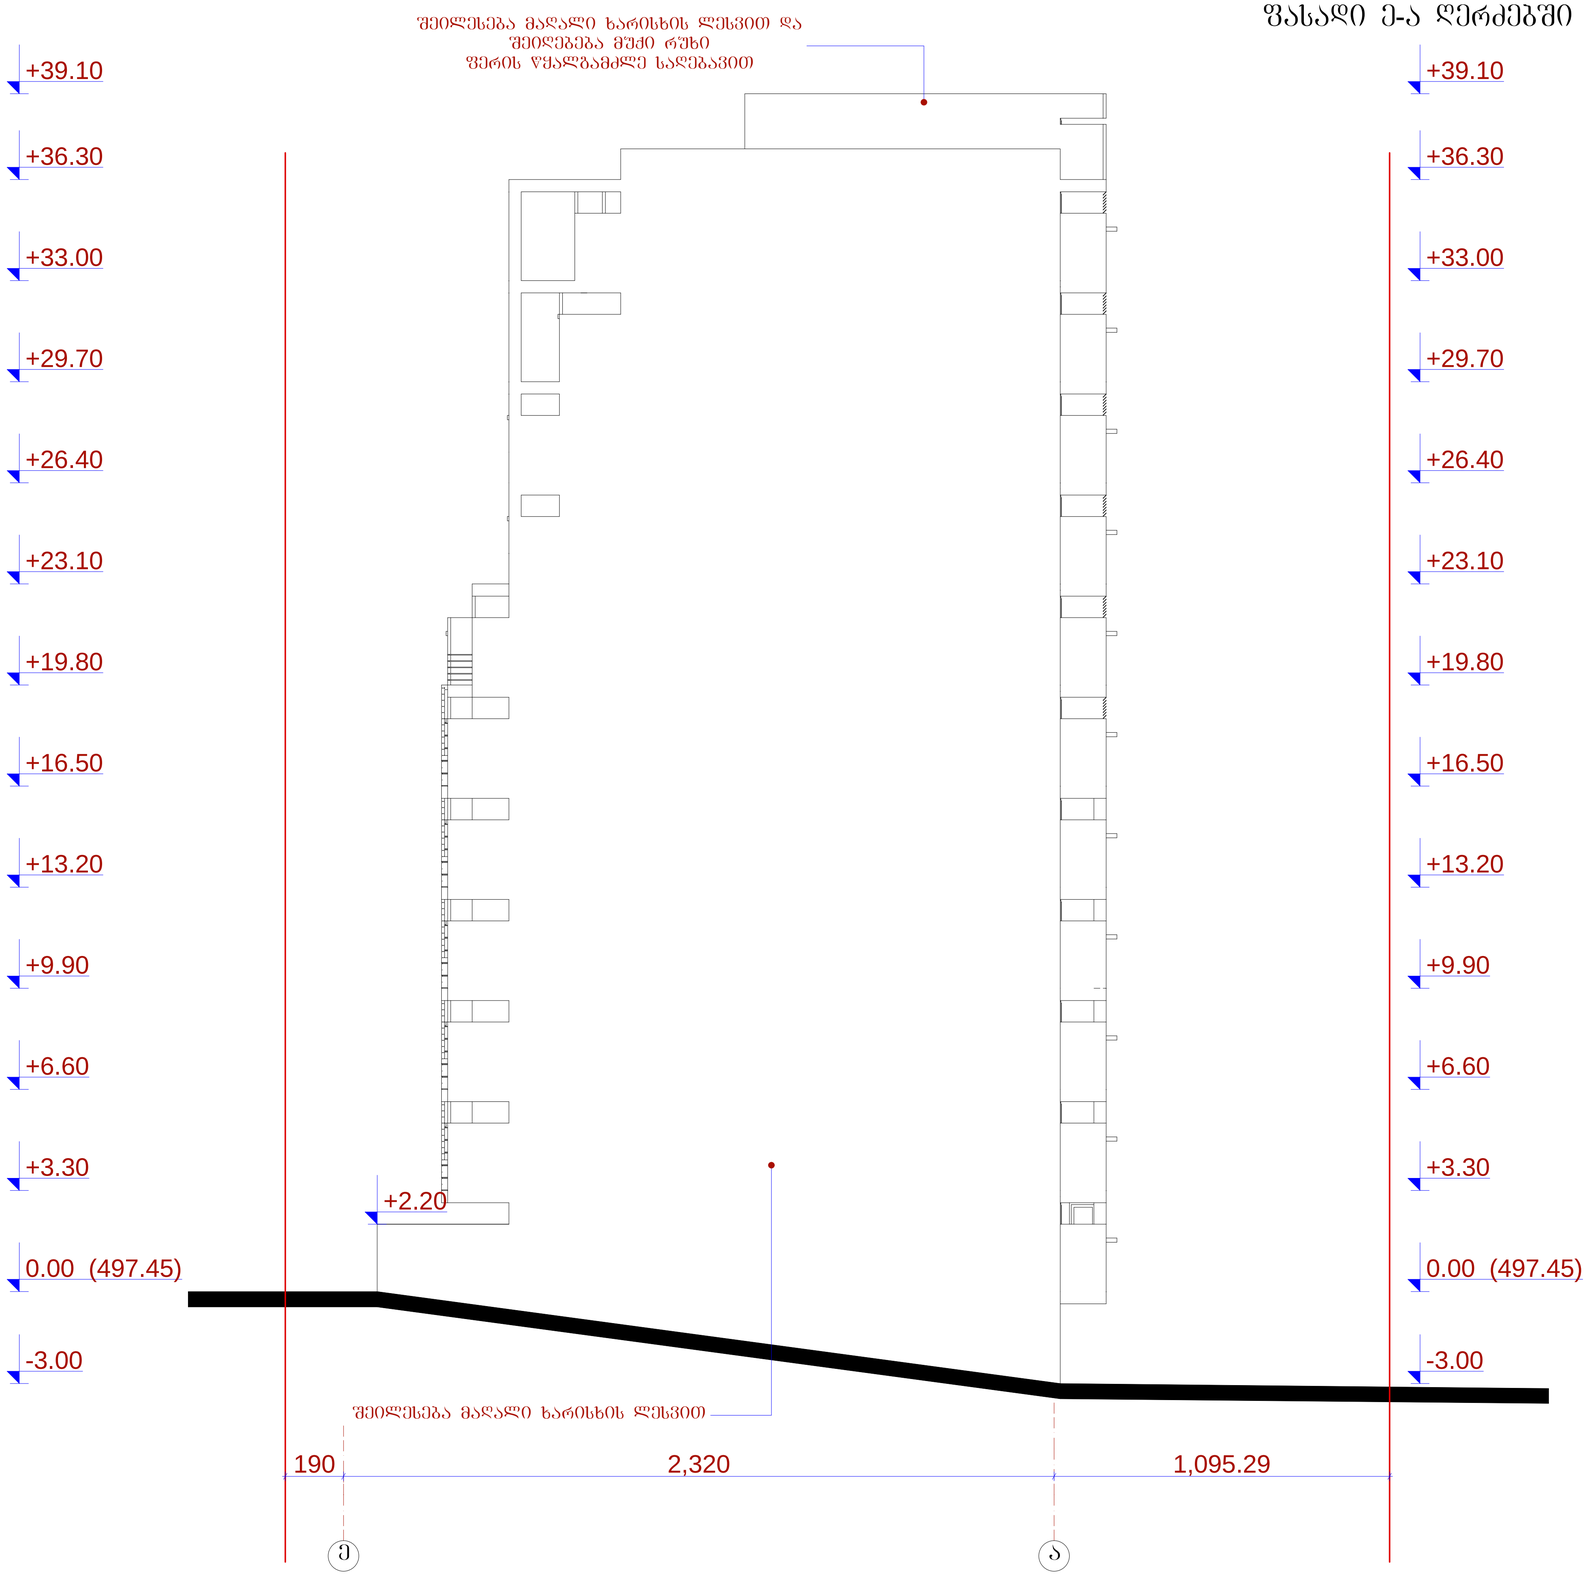

+39.10
+36.30
+33.00
+29.70
+26.40
+23.10
+19.80
+16.50
+13.20
+9.90
+6.60
+3.30
0.00 (497.45)
-3.00

ფორმატი A-1 | დაკვეთა №

შენიშვნები:

ნახაზის ყველა ცვლილება მშენებლობისას შეთანხმებული უნდა იყოს პროექტის ავტორთან.

ტექნიკურ-ეკონომიკური მაჩვენებლები:

ექსპლიკაცია :

პირობითი ნიშნები:

- ბ – ბოძი
- ა-ნ – ანძა
- ფ-ნ – ფარნის ბოძი
- მ-ნ – მავთულის ნაბმი
- ფარ-ნ – ფარნის ბოძი
- კედელი
- ტიხარი
- რიგელი
- დიაფრაგმა
- კოლონა
- ღერძის ხაზი
- საანალიზო ნახვარი

დამკვეთი

მისამართი: ქ.თბილისი, ჭუჭა ქავთარაძე №1 (ნაკვეთი 38/047)

პროექტის სახელწოდება
მრავალბინიანი საცხოვრებელი სახლი
(კორექტირებული)

თანამდებობა	გვარი	ხელმოწერა	თარიღი
დირექტორი	ო.ხუხაშვილი		27.10.2014
მთ.არქიტ.	ლ. ხუხაშვილი		
ავტორი	მ. აბაიშვილი		

შ.პ.ს. "არქ ქრიატივ"
მისამართი:
ქ. თბილისი,
საბურთალოს ქ.№33

"Arc Creation" L.t.d.
adress:
#33, Saburtalo str.,
Tbilisi, Georgia
E_mail: <levan.khukhashvili@gmail.com>

მასშტაბი	1:100	ნახაზი:
თარიღი		ფასადი ე-ა ღერძებში

სტადია	ფურცელი	ფურცლები
პროექტი		