
CrdiloeT-aRmosafleT fasadi

m. 1:100

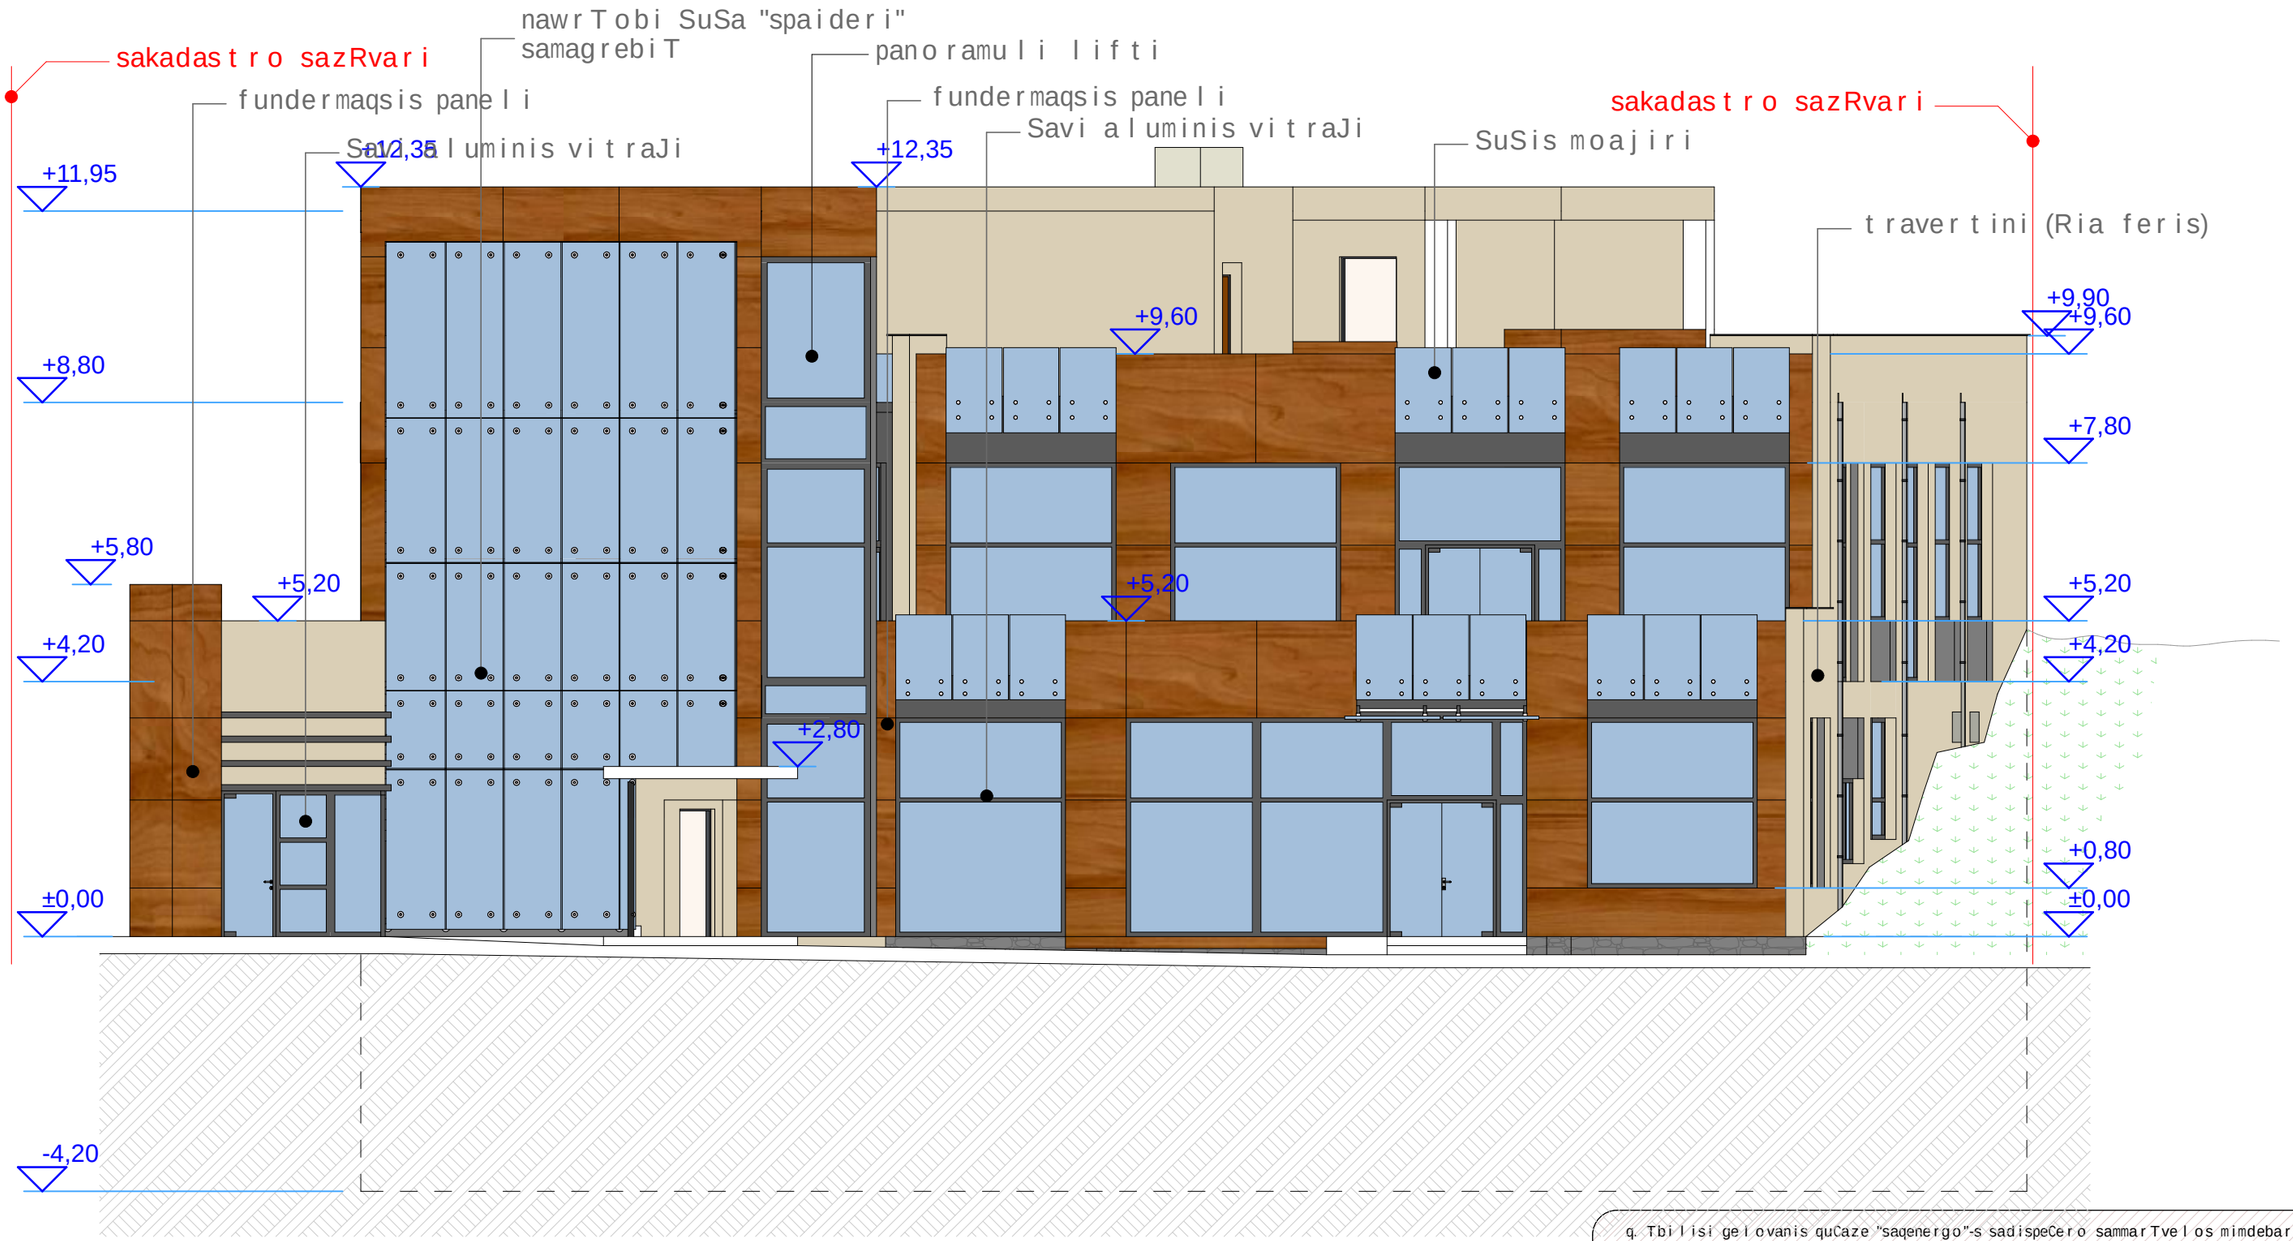

q. Tbilisi gelovanis quCaze "saqenergo"-s sadispeCero sammarTvelos mimdebared restornis arqiteqturuli proeqti

Tanamdeboba	gvari	
direqtori	g.bendeliani	
arqiteqtori	g.bendeliani	
arqiteqtori	i.gogoxia	

q. Tbilisi 2014 w.

BIJI ARCHITECTURE


BIJI ARCHITECTURE

q. Tbilisi
pekinis 34

TEL: 595 55-35-74
599 75-28-88

fasadi a-e RerZebSi

m. 1:100

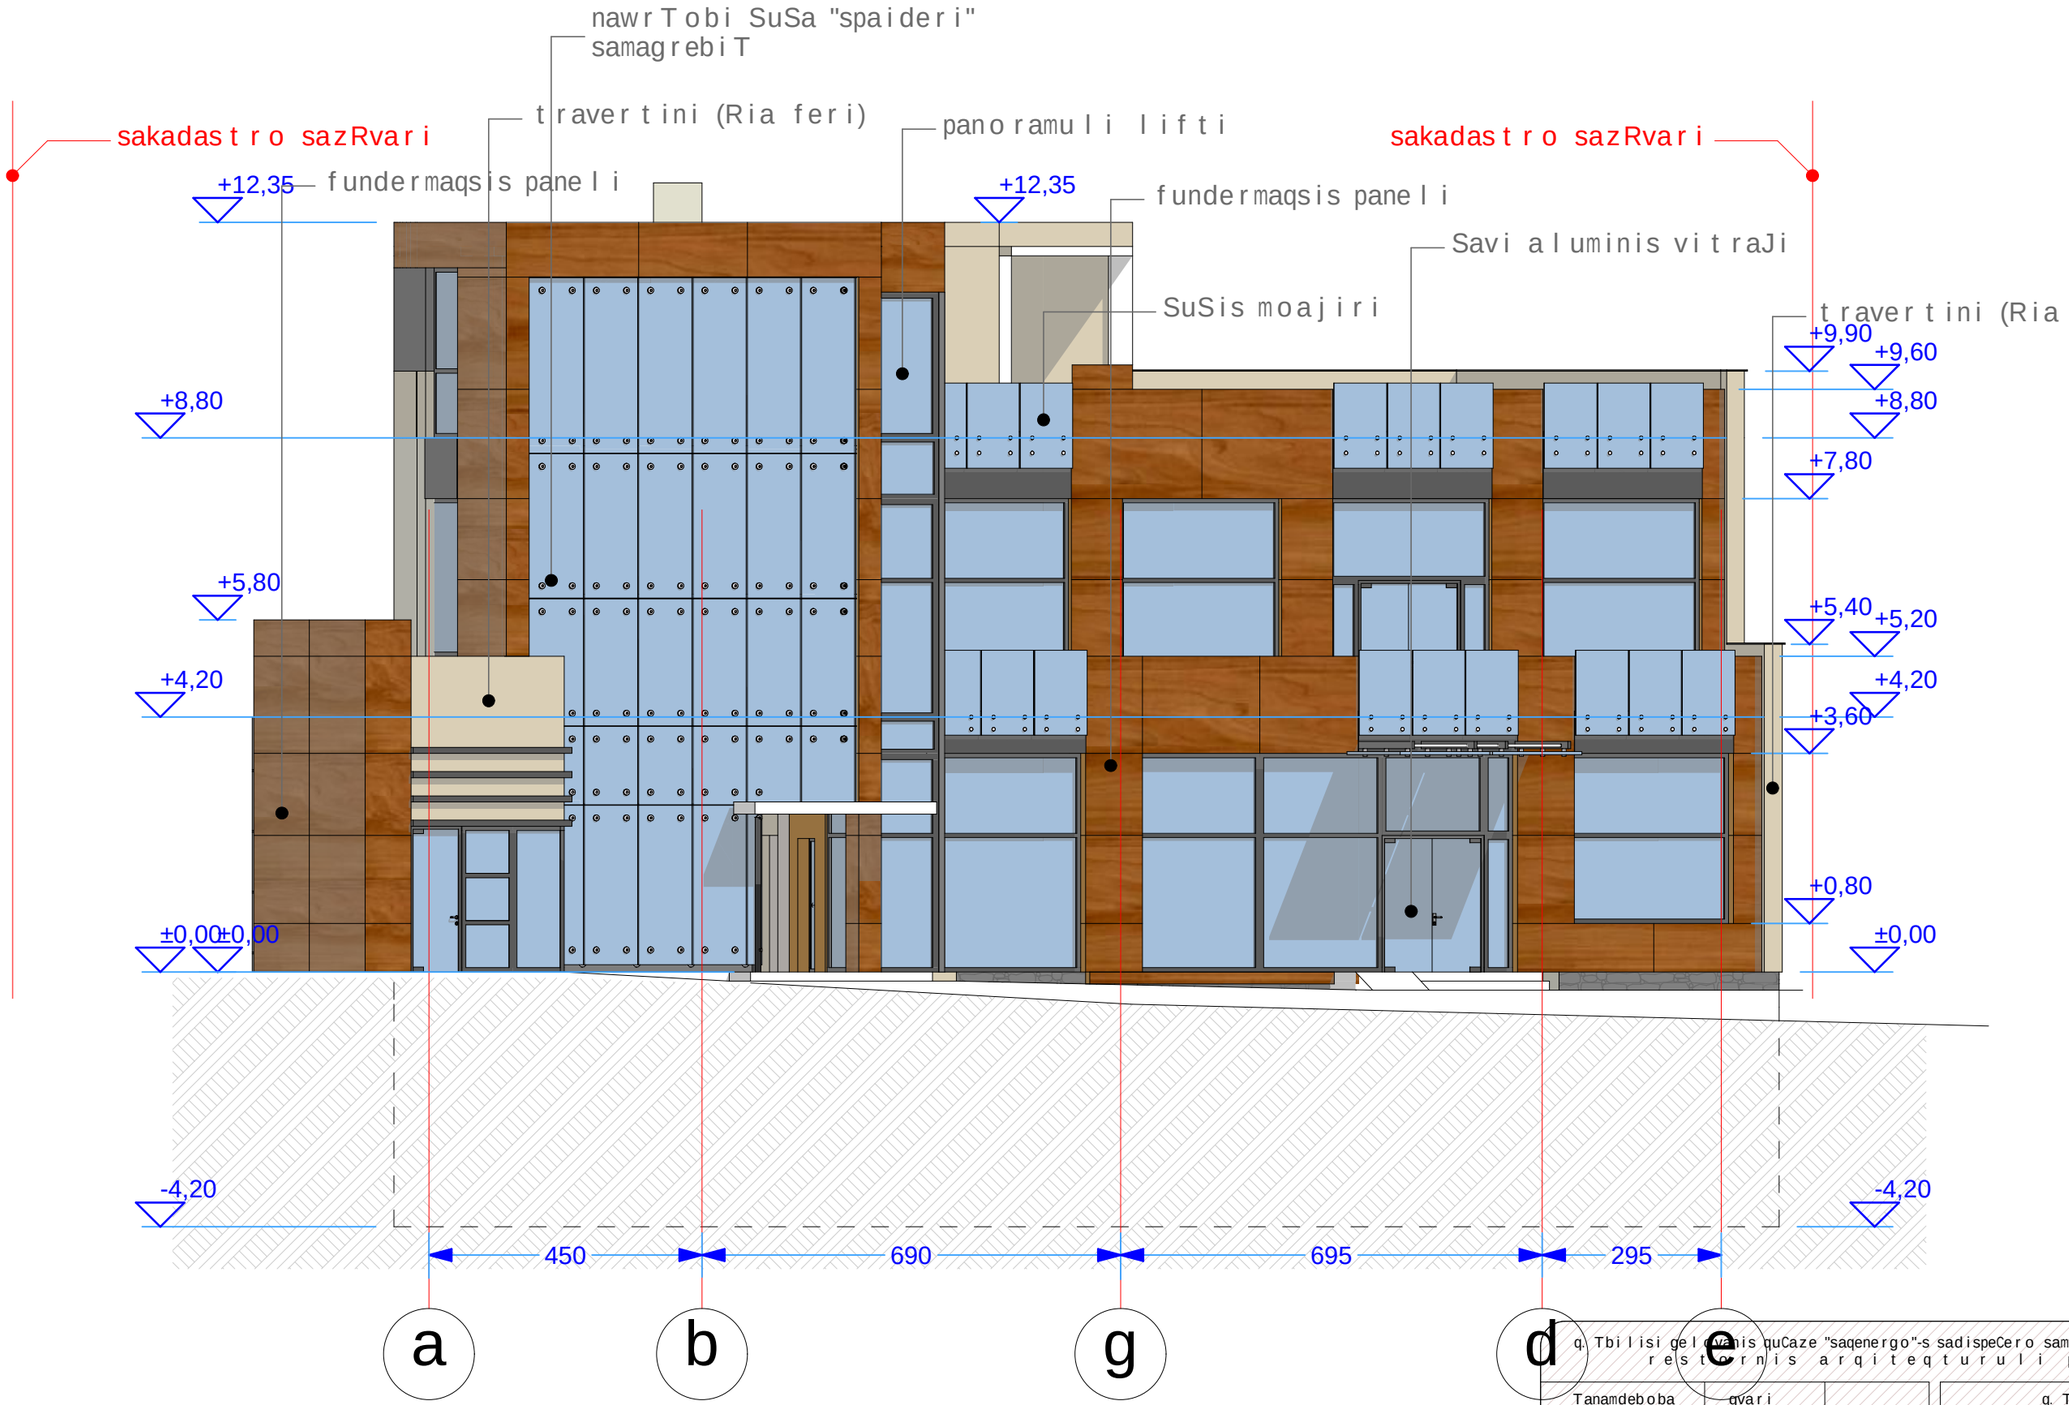

q. Tbilisi gelovanis quCaze "saqenergo"-s sadispeCero sammarTvelos mimdebared restavrnis arqiteqturuli proeqti

Tanamdeboba	gvari	
direqtori	g.bendeliani	
arqiteqtori	g.bendeliani	
arqiteqtori	i.gogoxia	


q. Tbilisi 2014 w.

BIJI ARCHITECTURE

q. Tbilisi
pekinis 34
TEL: 595 55-35-74
599 75-28-88

f a s a d i 6 - 1 R e r Z e b S i

m. 1:150

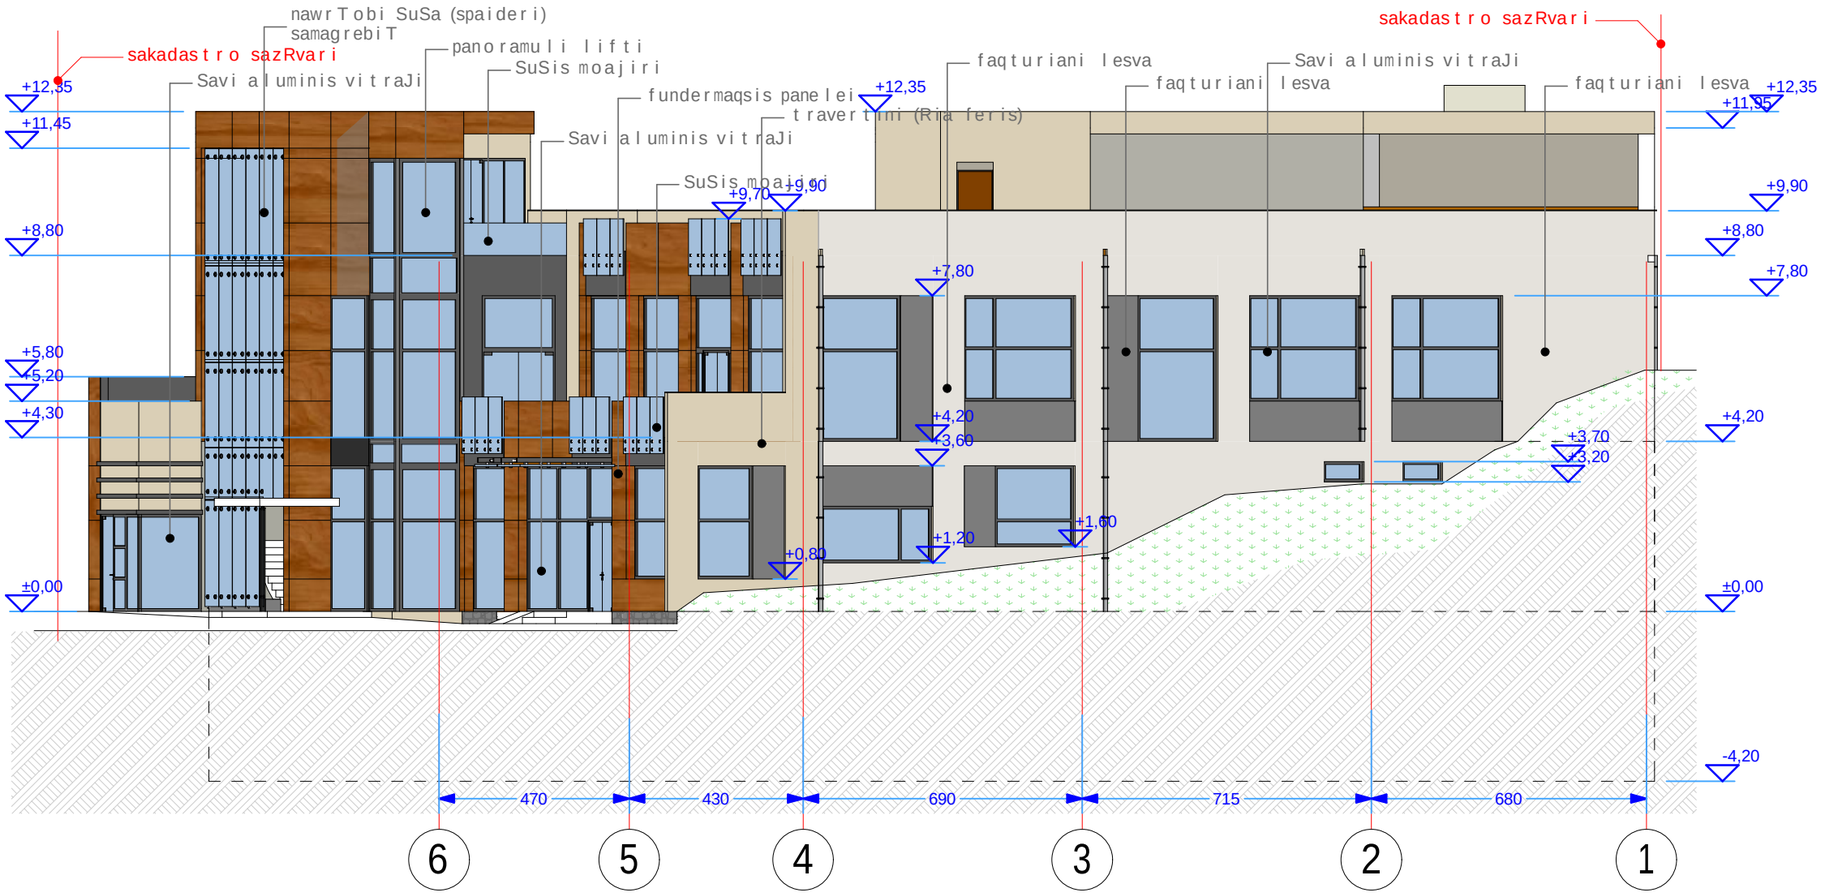

q. Tbilisi gelovanis quCaze "saqenergo"-s sadispeCero sammarTvelos mimdebared restornis arqiteqturuli proeqti

Tanamdeboba	gvari	
direqtori	g.bendeliani	
arqiteqtori	g.bendeliani	
arqiteqtori	i.gogoxia	

q. Tbilisi 2014 w.


BIJI ARCHITECTURE

BIJI ARCHITECTURE

q. Tbilisi
pekinis 34
TEL: 595 55-35-74
599 75-28-88

f a s a d i 1 - 6 R e r Z e b S i

m. 1:150

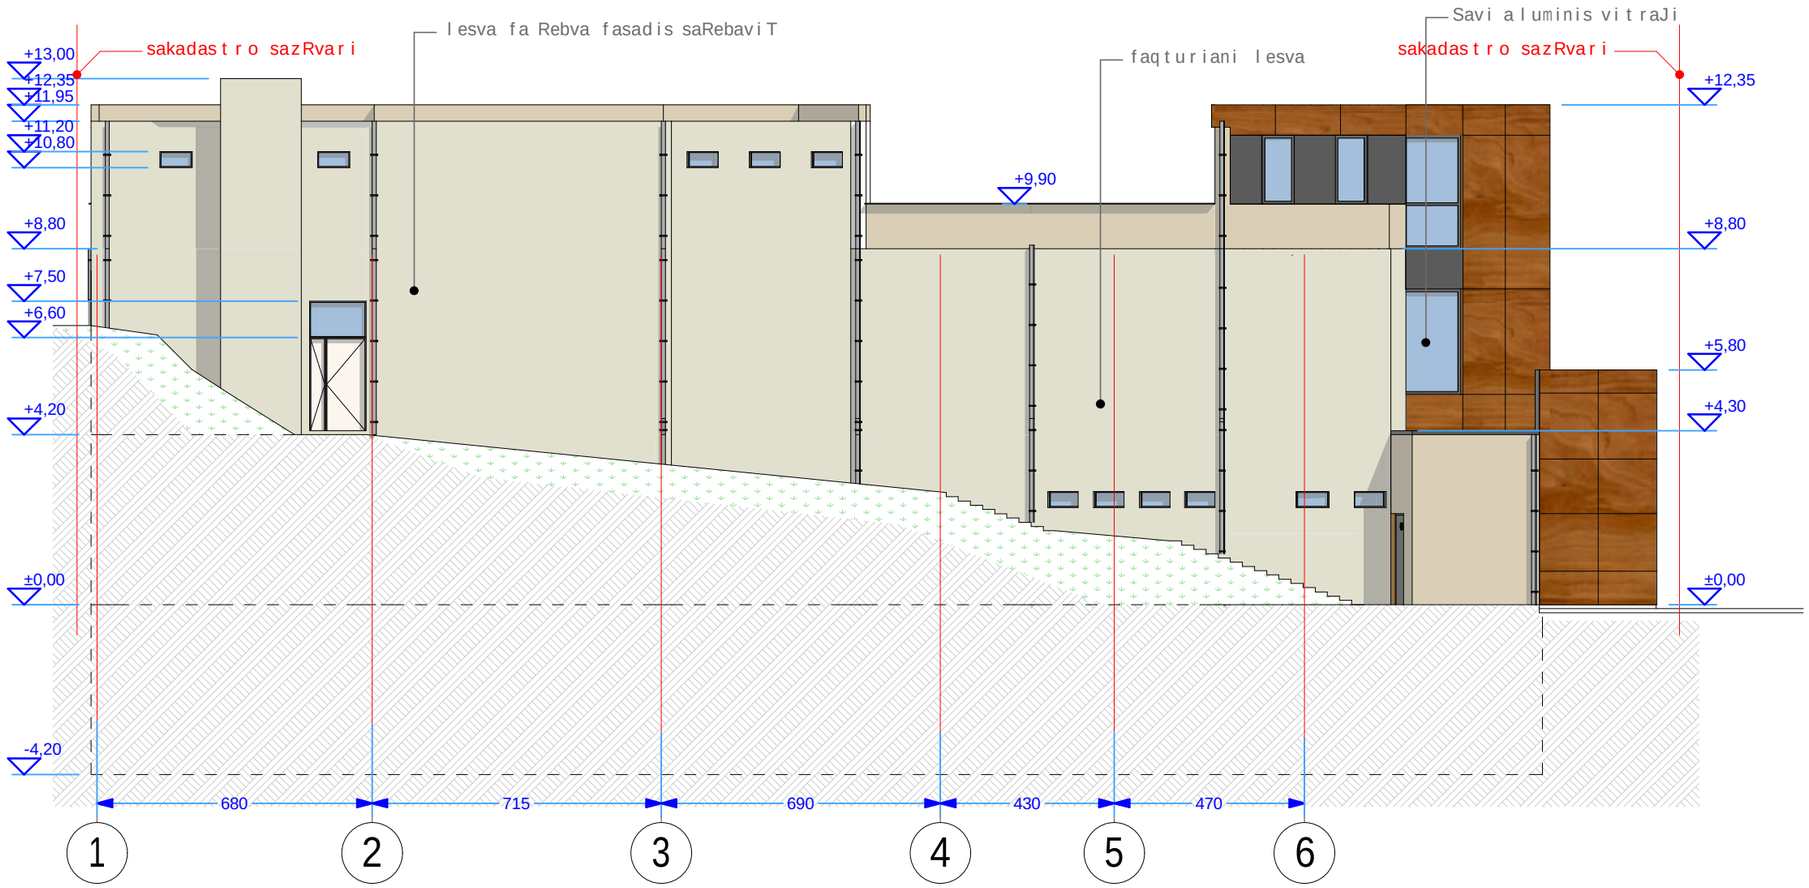

q. Tbilisi gelovanis quCaze "saqenergo"-s sadispeCero sammarTvelos mimdebared restornis arqiteqturuli proeqti

Tanamdeboba	gvari	
direqtori	g.bendeliani	
arqiteqtori	g.bendeliani	
arqiteqtori	i.gogoxia	

q. Tbilisi 2014 w.


BIJI ARCHITECTURE

BIJI ARCHITECTURE

q. Tbilisi
pekinis 34
TEL: 595 55-35-74
599 75-28-88

fasadi e-a RerZebSi

m. 1:100

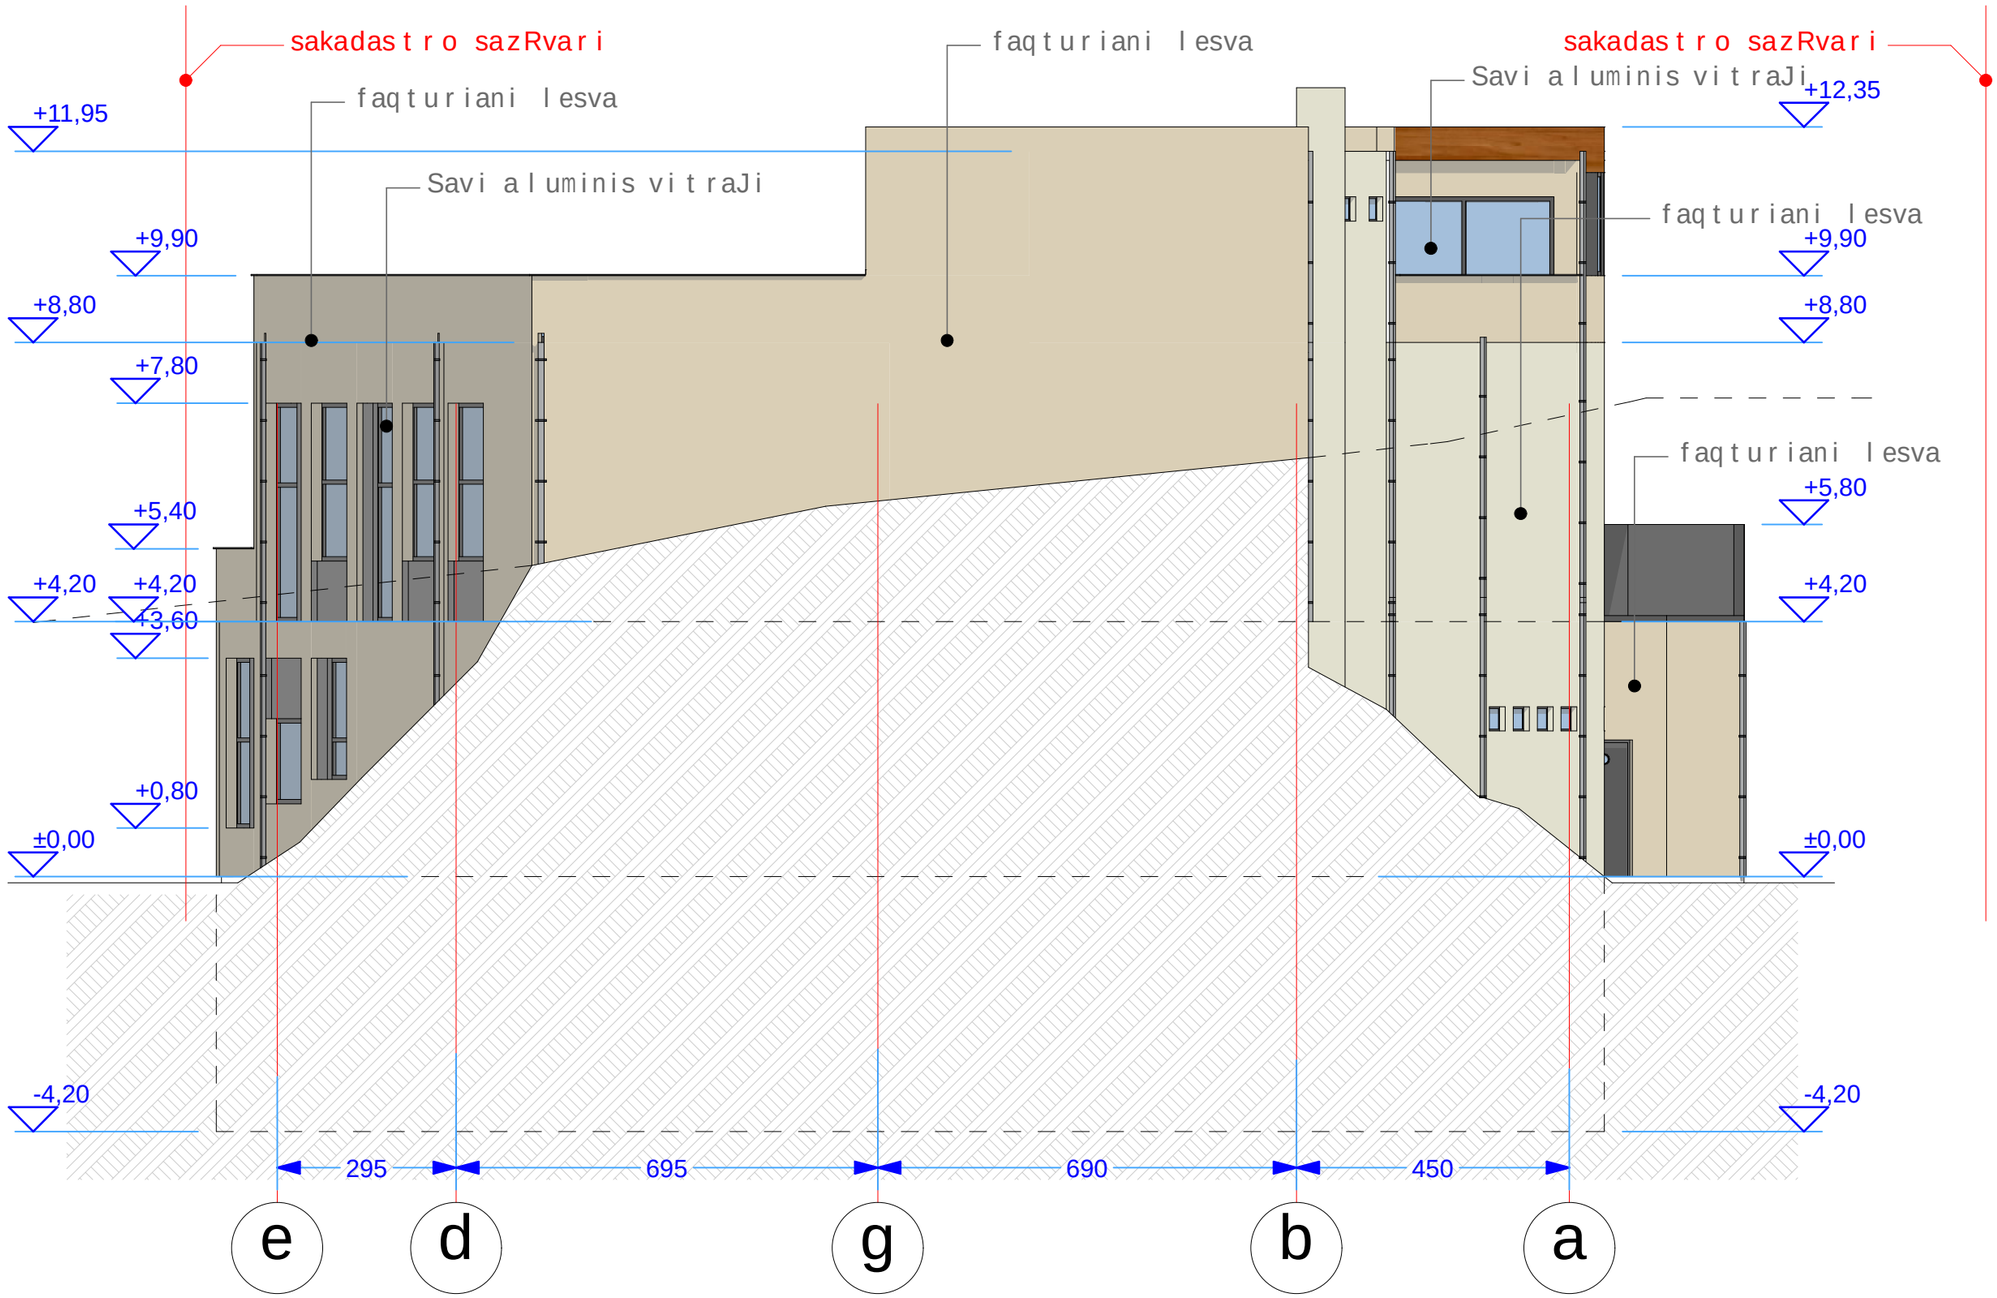

q. Tbilisi gelovanis quCaze "saqenergo"-s sadispeCero sammarTvelos mimdebared restornis arqiteqturuli proeqti

Tanamdeboba	gvari	
direqtori	g.bendeliani	
arqiteqtori	g.bendeliani	
arqiteqtori	i.gogoxia	

q. Tbilisi 2014 w.

BIJI ARCHITECTURE

q. Tbilisi
pekinis 34
TEL: 595 55-35-74
599 75-28-88