მრავალფუნქციური კომპლექსი
ალმაშენებლის გამზირზე





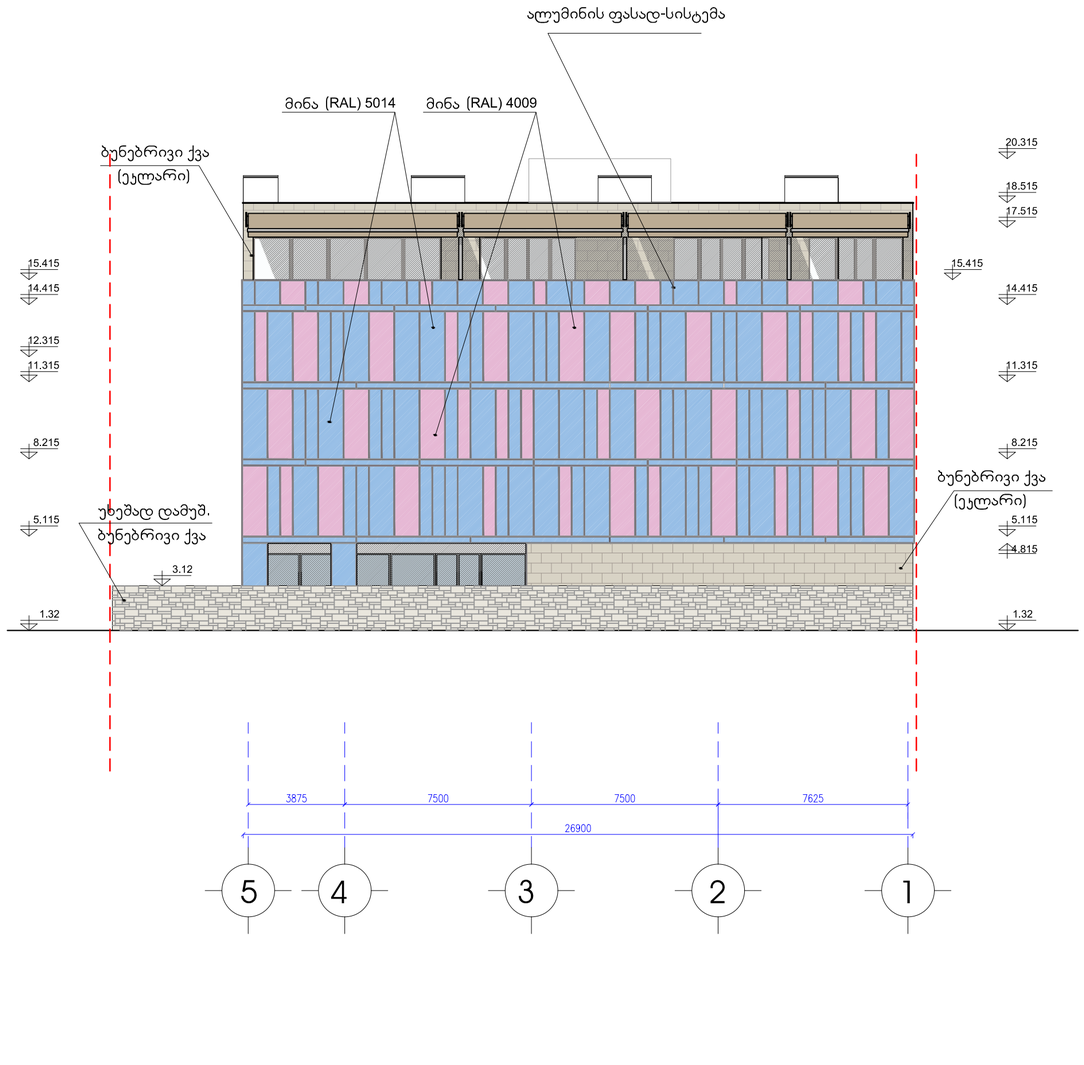

ფასადი 1-5 ღერძებში

ფასადი 5-1 ღერძებში

მ.1:100

109° architect
თენგიზ აბულაძის ქ.21
თბილისი, აბულაძის ქ. 21 ტ(995 32) 25 31 88 / 25 19 04

თანამდებობა	სახელი,გვარი	ხელმოწერა
პრ.ხელმძღვან.	გ.აბულაძე	
მთ.არქიტექტორი	თ. კვანტალიანი	
არქიტექტორი	ქ. ჭანტურია	

თარიღი	ფურცლის №	ფ. რაოდენობა
1/03/ 2015		

მრავალფუნქციური კომპლექსი
ალმაშენებლის გამზირზე



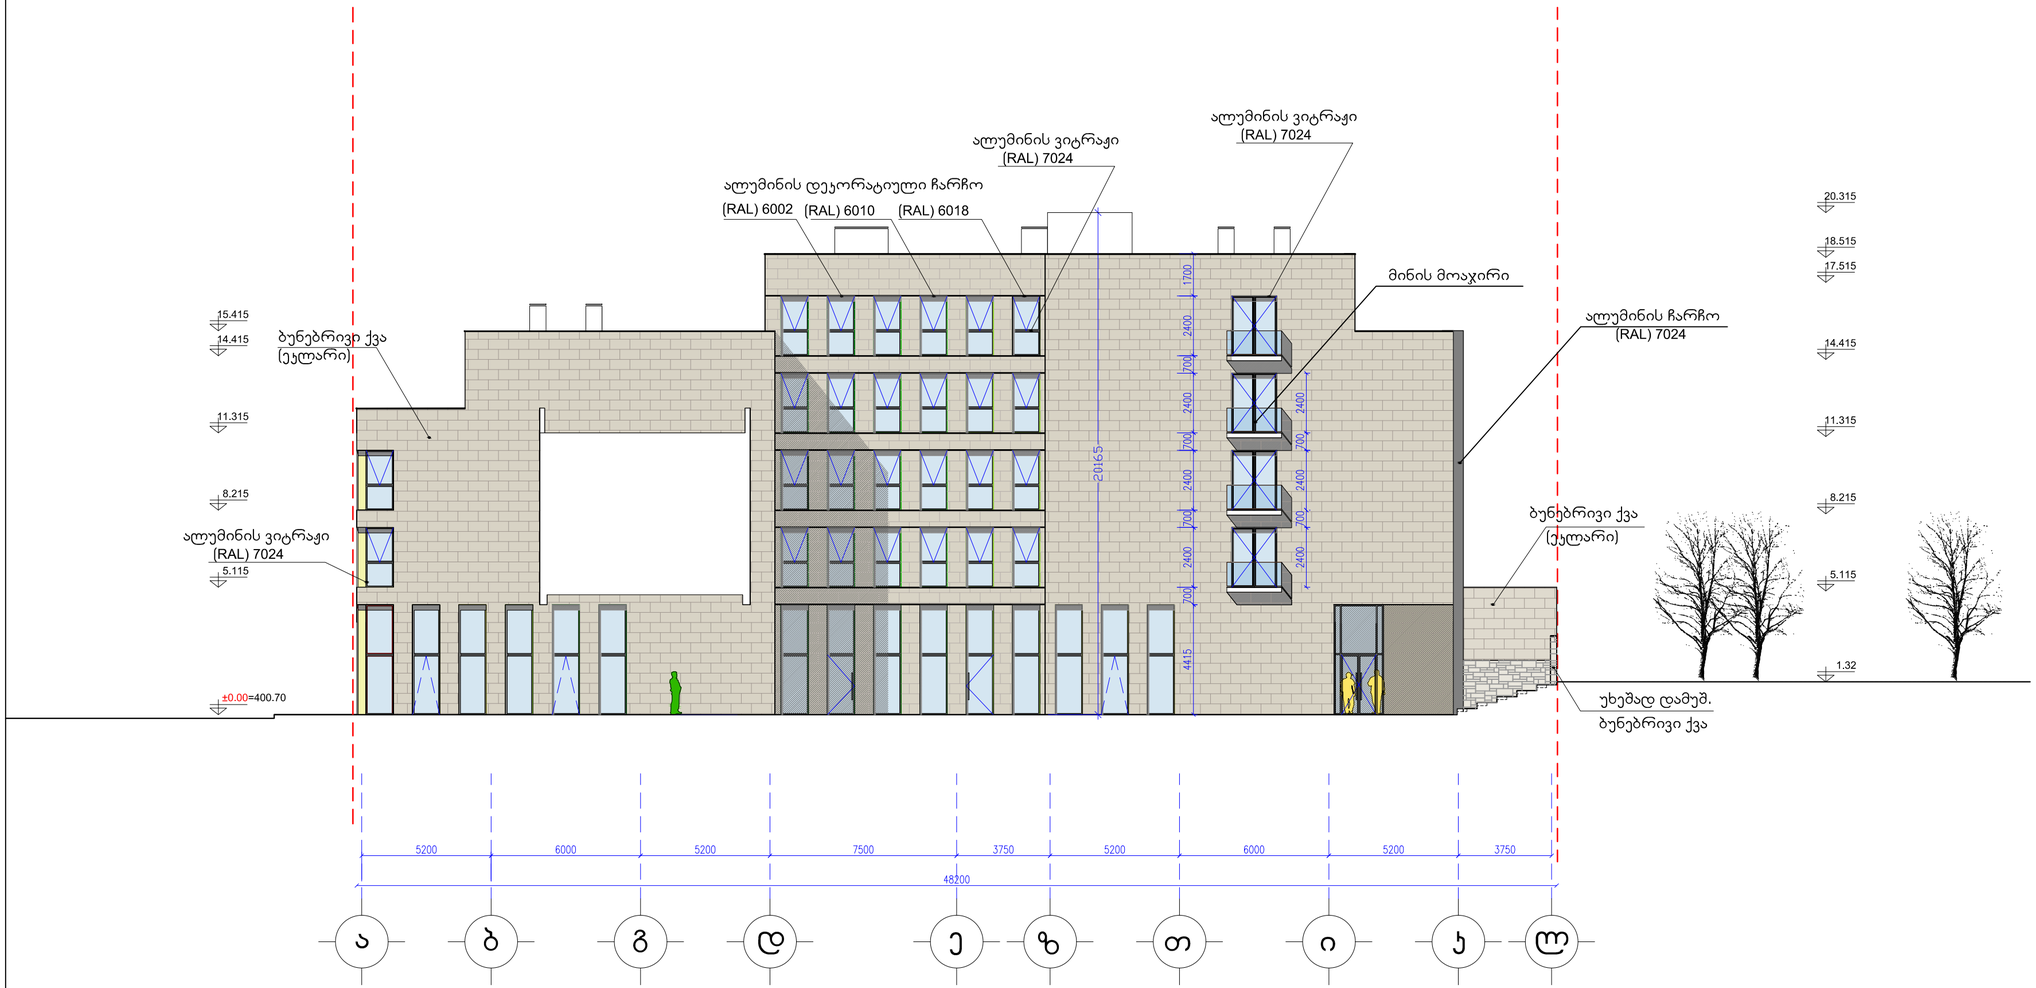

ფასადი ა-კ ღერძებში

მ.1:100

109° architect

თენგიზ აბულაძის ქ.21

თბილისი, აბულაძის ქ. 21 ტ(995 32) 25 31 88 / 25 19 04

თანამდებობა	სახელი,გვარი	ხელმოწერა
პრ.ხელმძღვან.	გ.აბულაძე	
მთ.არქიტექტორი	თ. კვანტალიანი	
არქიტექტორი	ქ. ჭანტურია	

თარიღი	ფურცლის №	ფ. რაოდენობა
1/03/ 2015		

მრავალფუნქციური კომპლექსი
ალმაშენებლის გამზირზე



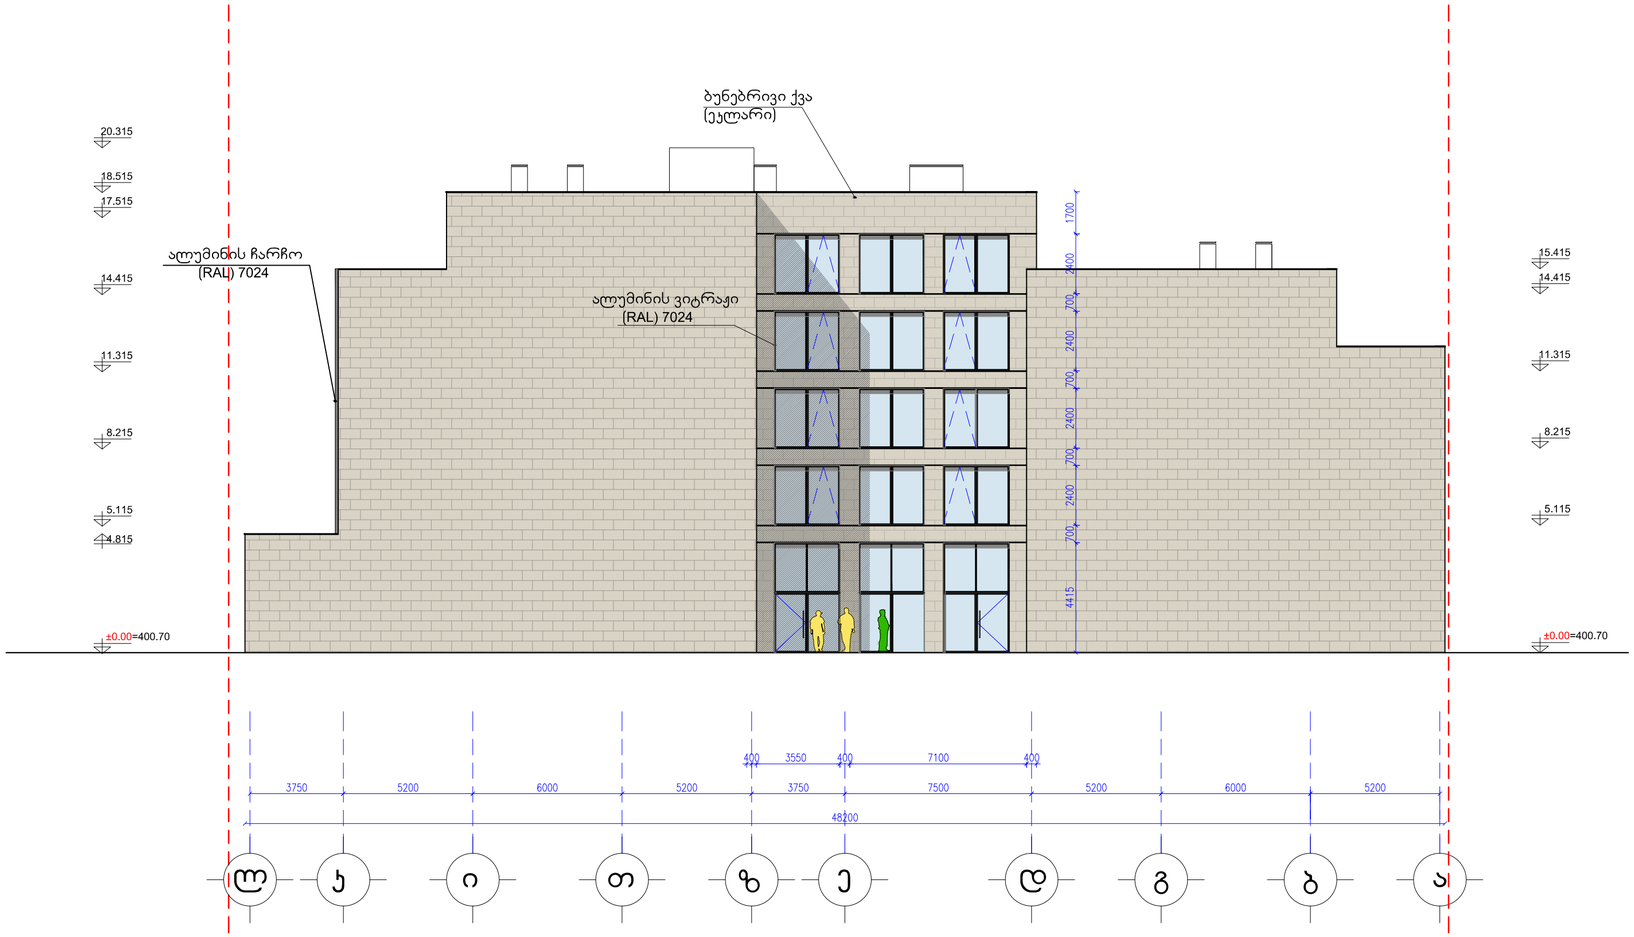

ფასადი კ-ა ღერძებში

მ.1:100

109° architect
თენგიზ აბულაძის ქ.21
თბილისი, აბულაძის ქ. 21 ტ(995 32) 25 31 88 / 25 19 04

თანამდებობა	სახელი.გვარი	ხელმოწერა
არ.ხელმძღვან.	გ.აბულაძე	
მთ.არქიტექტორი	თ. კვანტალიანი	
არქიტექტორი	ქ. ჟანტურია	

თარიღი	ფურცლის №	ფ. რაოდენობა
1/03/ 2015		



ფრონტალური ხედი ტერიტორიის ასფალტირებული საფარით

ფრონტალური ხედი ტერიტორიის ბეტონის საფარით

ფრონტალური ხედი ტერიტორიის ასფალტირებული საფარით

ფრონტალური ხედი ტერიტორიის ბეტონის საფარით

ტერიტორიის ასფალტირებული საფარით	1:100	1	1
ტერიტორიის ბეტონის საფარით	1:100	2	1
ფრონტალური ხედი ტერიტორიის ასფალტირებული საფარით	1:50	3	1
ფრონტალური ხედი ტერიტორიის ბეტონის საფარით	1:50	4	1