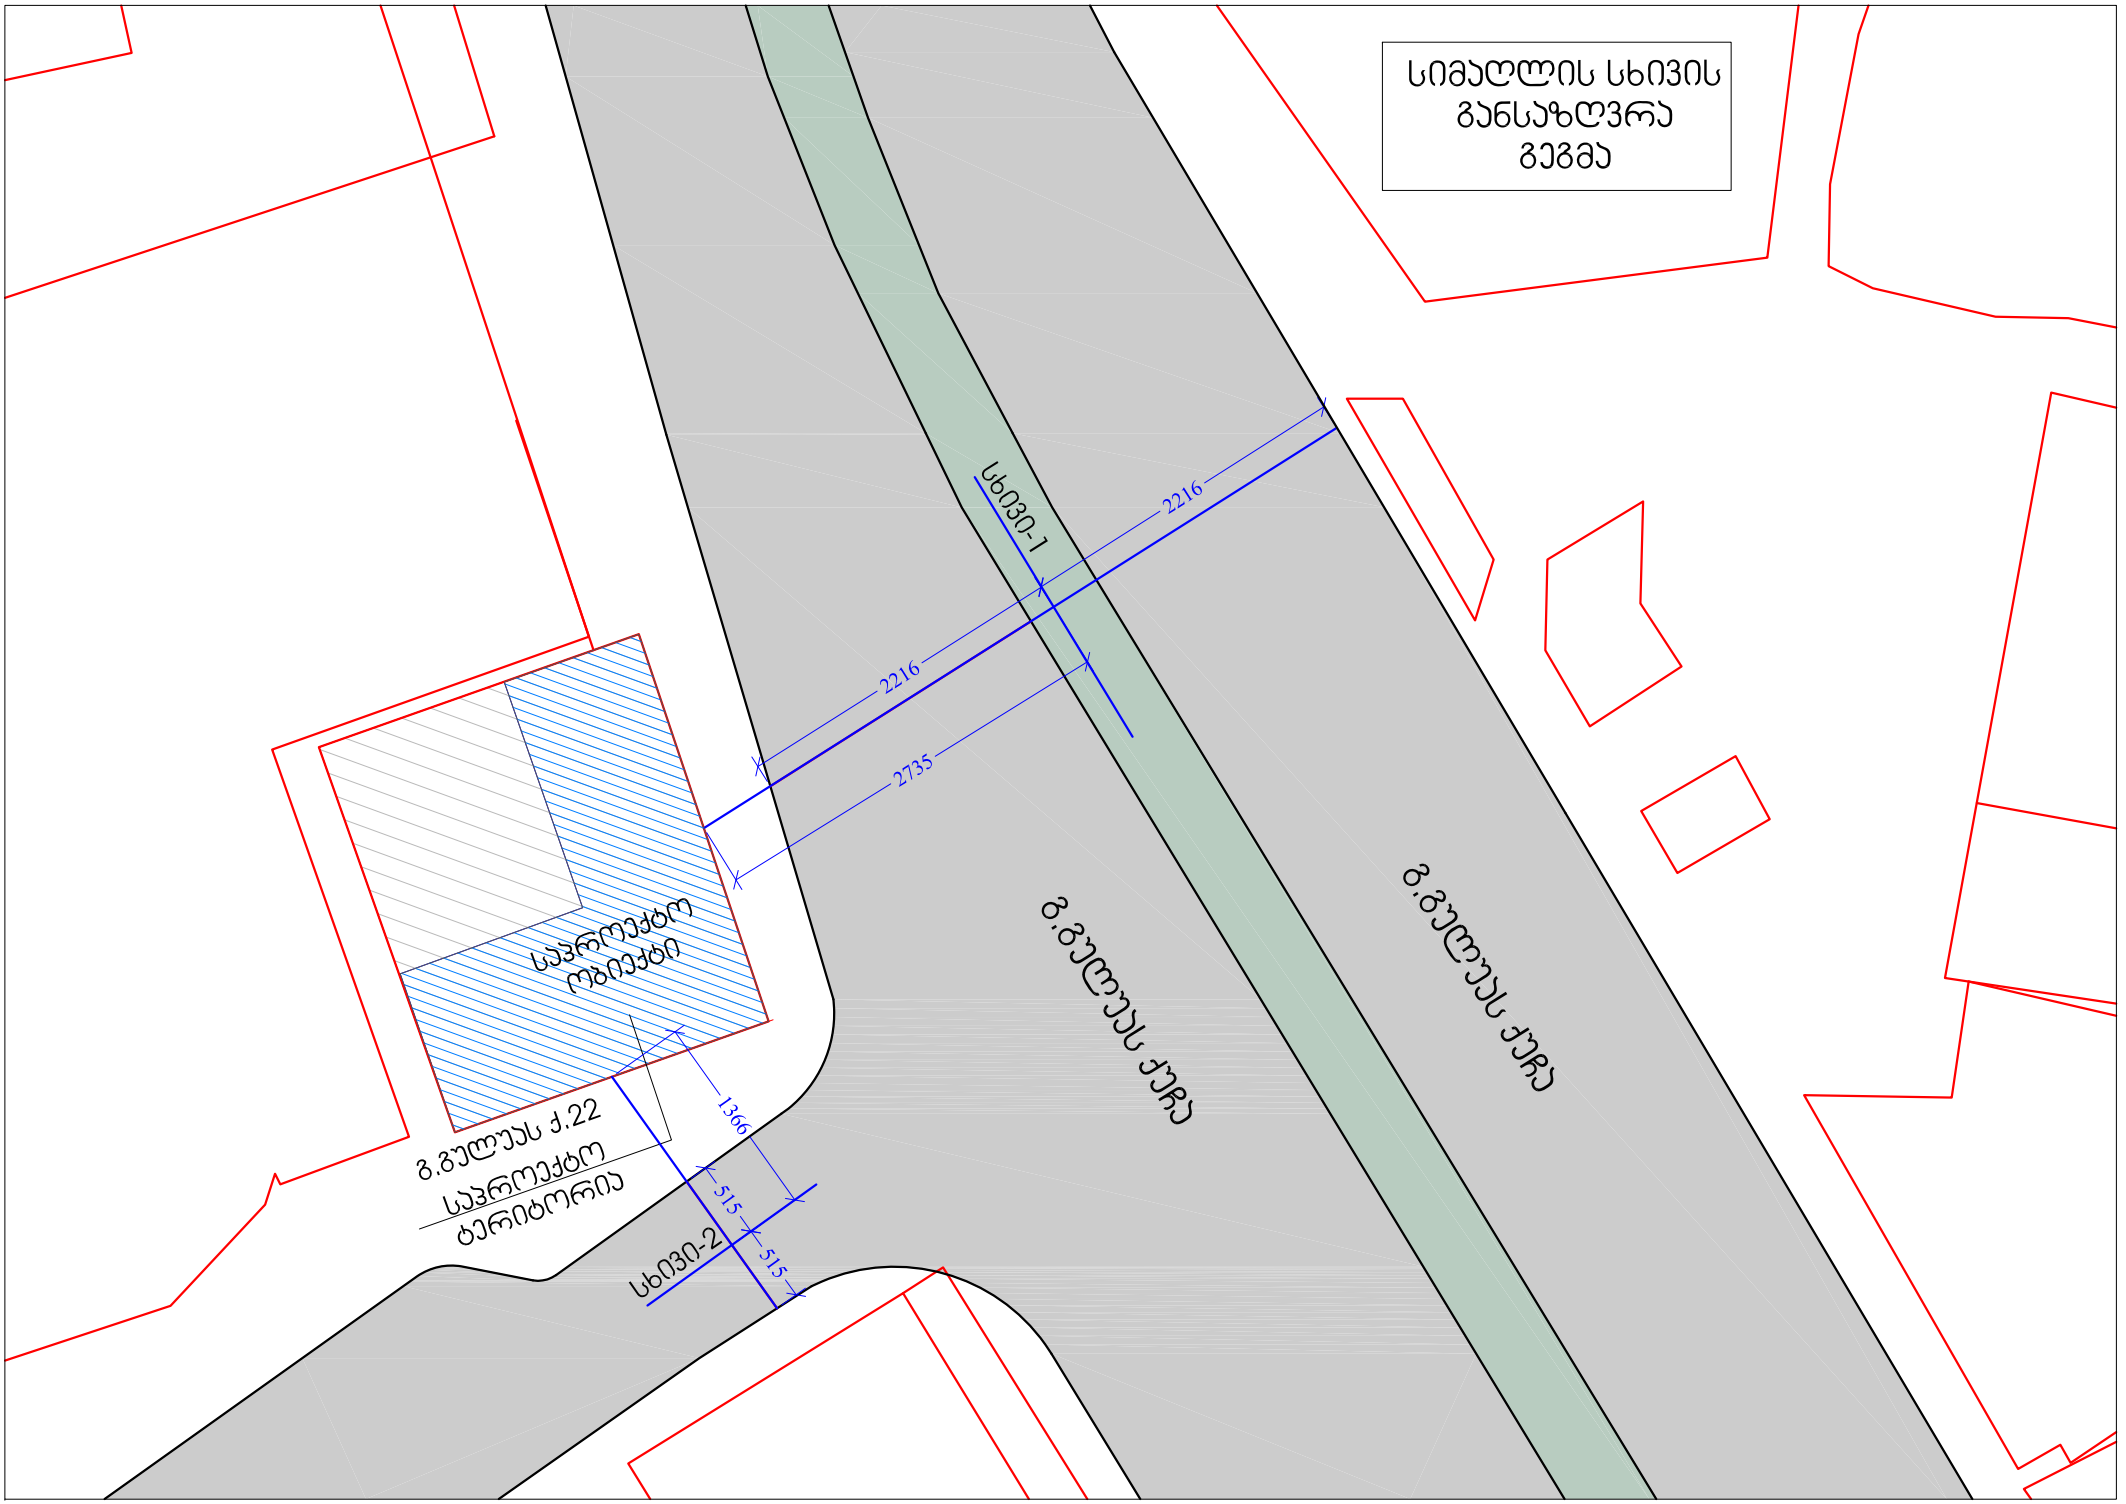
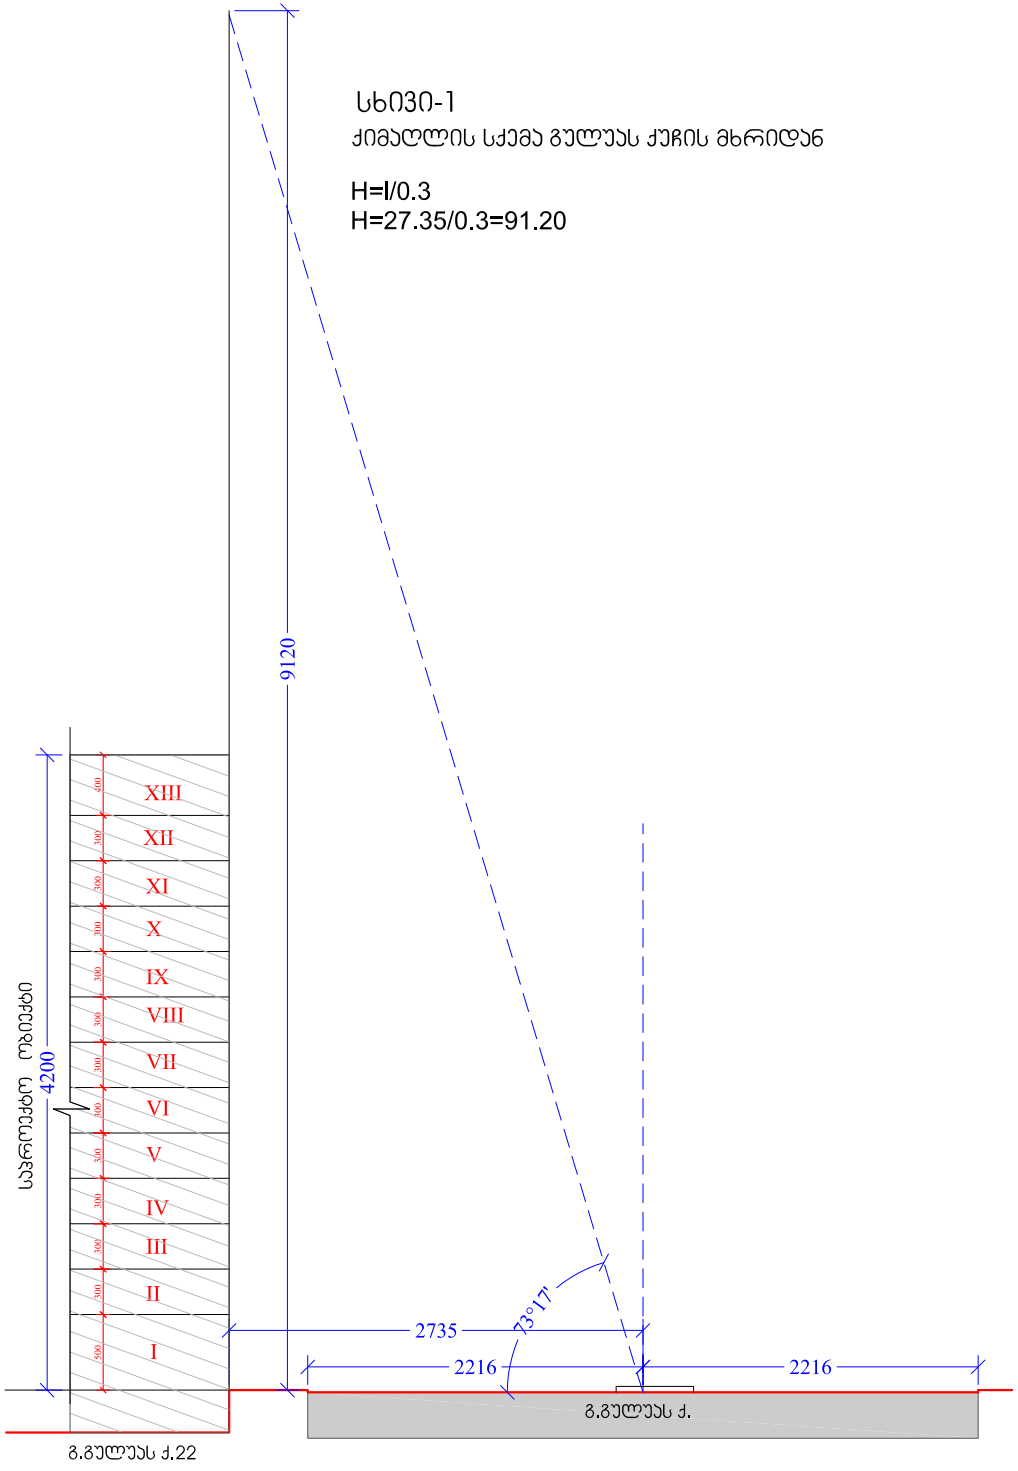

სიმაღლის სხივის
განსაზღვრა
გეგმა
სხივი-1
2216
2216
2735
ვ.გულუას ქუჩა
ვ.გულუას ქუჩა
საკრიტიკო
ობიექტი
ვ.გულუას ქ.22
საკრიტიკო
ტერიტორია
1366
515
515
სხივი-2

სხივი-1

ქიმაღლის სქემა გულუას ქუჩის მხრიდან

H=l/0.3
H=27.35/0.3=91.20



სხივი-2

ქიმაღლის სქემა გულუას ქუჩის შესახვევის მხრიდან

H=l/0.3
H=13.66/0.3=45.50

