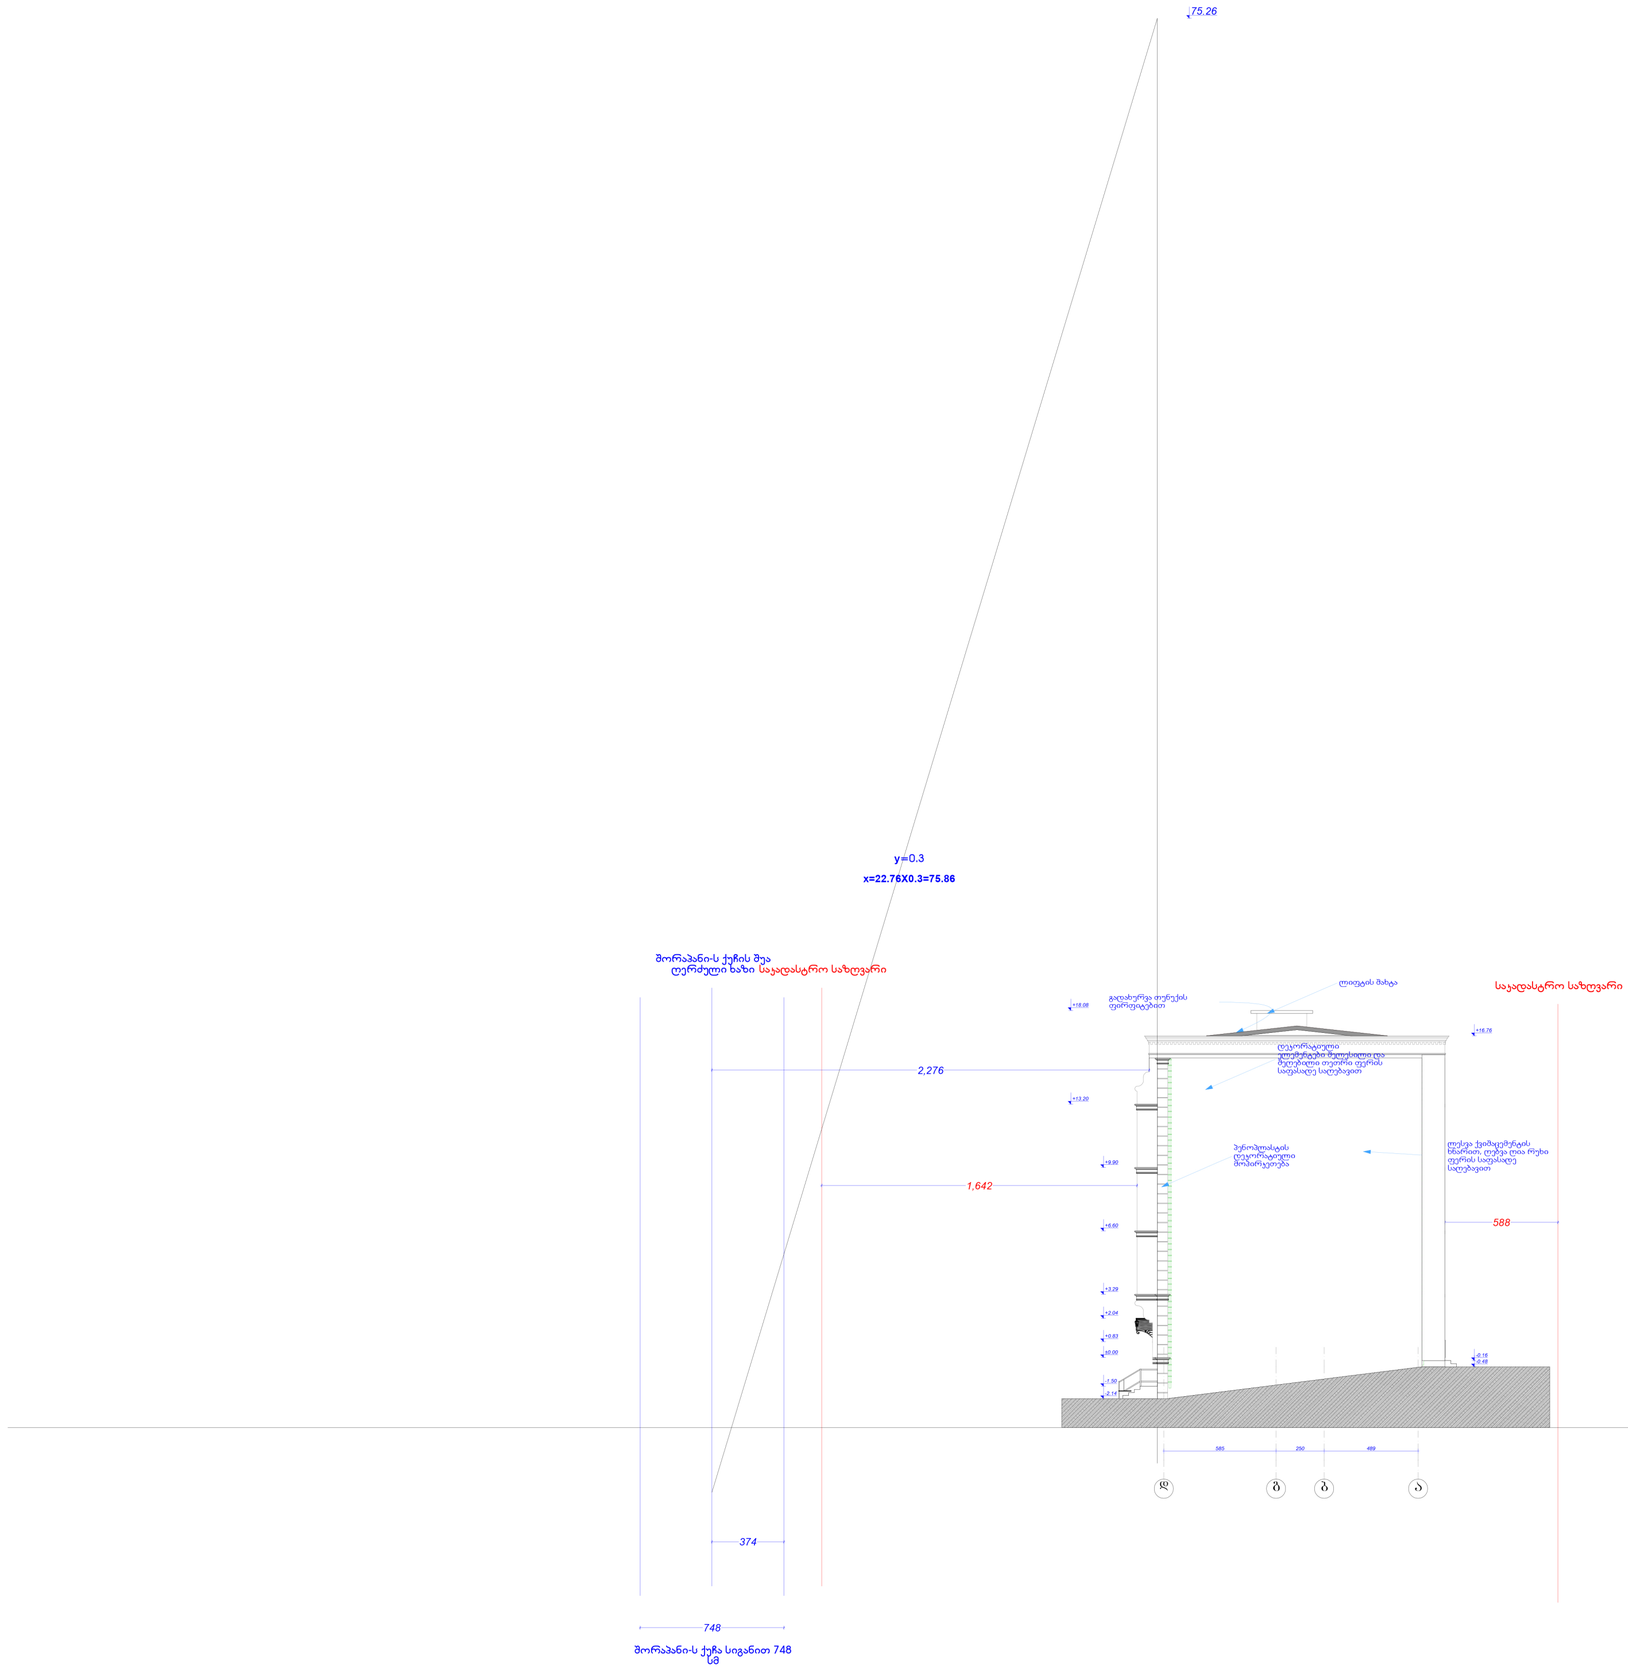


ფორმატი	A-3

დამკვეთი: ზურაბ მელქაძე

პირობითი აღნიშვნა:

პროექტის დასახელება:
დაბალი ინტენსივობის მრავალბინიანი საცხოვრებელი სახლი

მისამართი:
ქ. თბილისი, ს ქუჩა შორაპანი,№28-ა

პროექტის ნაწილი:
არქიტექტურული

თანამდებობა	გვარი	ხელმოწერა
დირექტორი	გ. ჭანკვეტაძე	
მთ. არქიტექტორი	ჯ. მშვიდობაძე	
პრ. ავტორი	ჯ. მშვიდობაძე	
შემსრულებელი ორგანიზაცია	optimus ოპტიმუსი	

ფურცლის დასახელება:


სიმაღლის განსმაზღვრელი სქემა

თარიღი 2015 წ.	მასშ. 1:100
ფურცლების რაოდენობა	-
ფურცლის ნომერი №	-

A-3

ganyofilebis ufrosi

mTavari specialisti

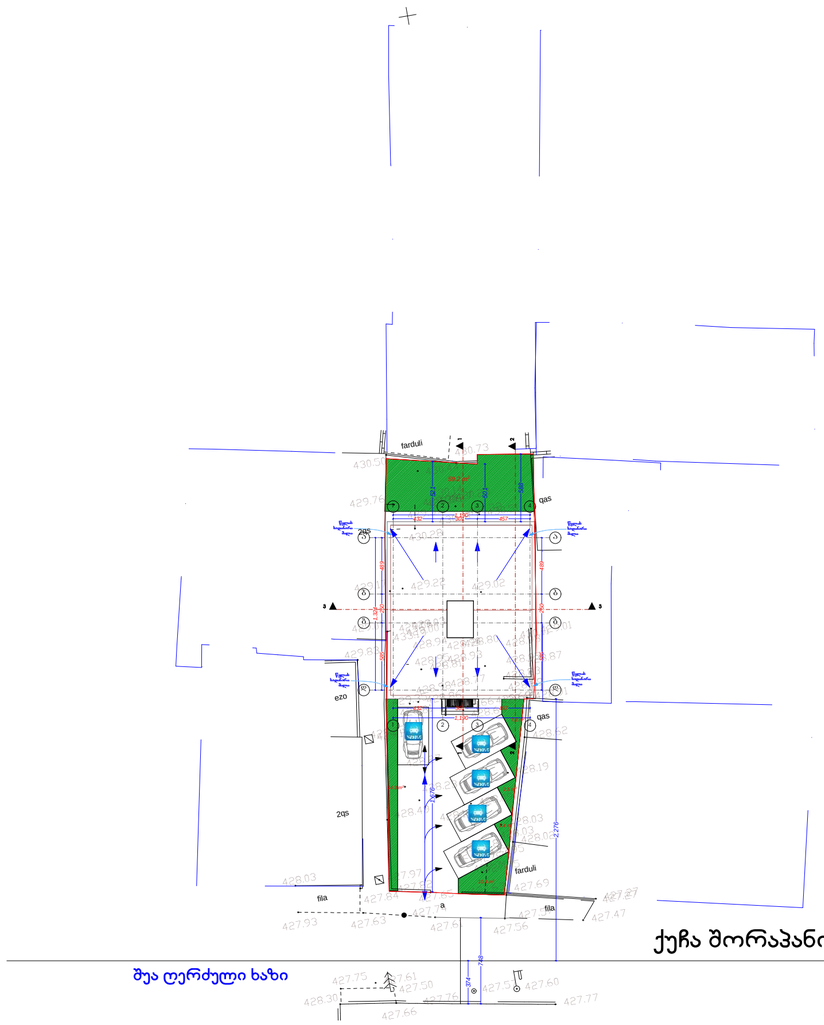

m-1,098m

m-9,880m

pirobiTi aRniSvnebi		Sps ,,optimusi"
gazi		g.WankvetaZe
el. qselebi	direqtori	n.mermaniSvili
	kompiuteruli uzrunvelyofa	T.mermaniSvili
		6/01/2015w

ᲤᲝᲠᲛᲐᲢᲘ

დამკვეთი: ზურაბ მელქაძე

პირობითი აღნიშვნა:

პროექტის დასახელება:
დაბალი ინტენსივობის მრავალბინიანი საცხოვრებელი სახლი

მისამართი:
ქ. თბილისი, ქუჩა შორაპანი,№28-ა

პროექტის ნაწილი:
არქიტექტურული

თანამდებობა	გვარი	ხელმოწერა
დირექტორი	გ. ჭანკვეტაძე	
მთ. არქიტექტორი	ჯ. მშვიდობაძე	
პრ. ავტორი	ჯ. მშვიდობაძე	

შემსრულებელი ორგანიზაცია: optimus ოპტიმუსი

ფურცლის დასახელება:
სიმაღლის განმსაზღვრელი სქემა

თარიღი 2015 წ.	მასშ. 1:500
ფურცლების რაოდენობა	-
ფურცლის ნომერი №	-