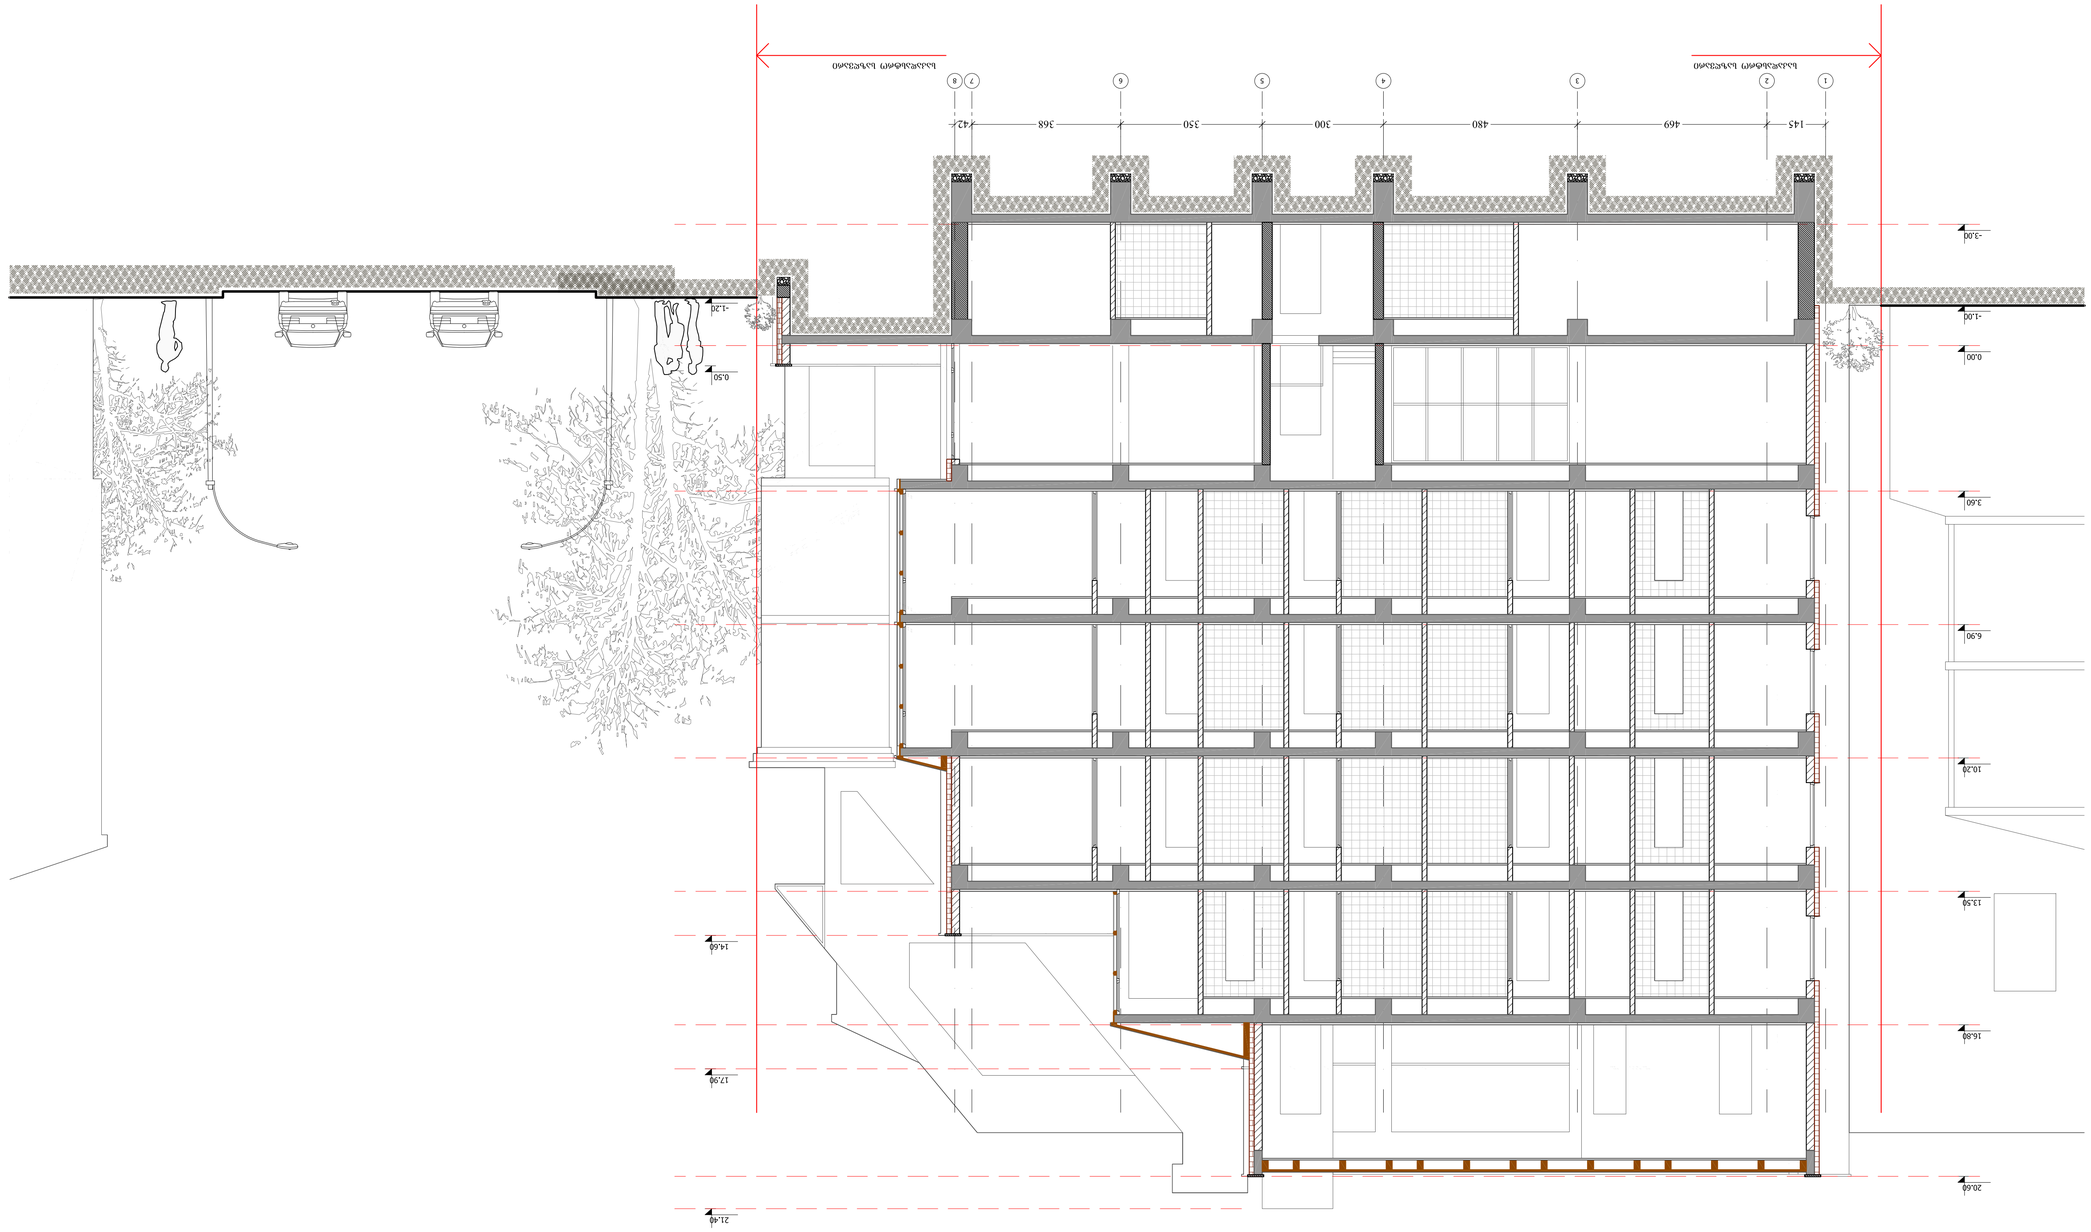


ДОКУМЕНТ	ТИП ПРОЕКТ
PAPER SIZE	DOCUMENT #
A-1	
ДАТА	PROJECT #
1.6.07	
ИМЕ НА ЧЕРТЕЖА	ТИП ПРОЕКТ
gegmeb1.dwg	PLE NAME

ЗАГЛАВИЕ ЗА ЧЕРТЕЖА LEGEND

- 0.00 — НИВОМАРКИРАЩА ЛИНИЯ
- ЗАЗИДАНА ЛИНИЯ
- ЕЗИДАНА ЛИНИЯ
- ЗАЗИДАНА НОСЕЩА ЛИНИЯ

ЗАБЕЛЕЖКИ NOTES

ИНЖЕНЕР	ЗАДАНИЕ
ENGINEER	DATE OF ISSUE
ЕЛЕКТРО	ДАТА
ELECTRO	DATE
ВИК	ЧЕРТЕЖ №
PLUMB	DRWG.
ОВК	
HVAC	
ПБ	
FIRE	
ПЛАН	
PLAN	
ФАСАДА	
ELEVATION	
РАЗРЕЗ	
SECTION	
ДЕТАЙЛ	
DETAIL	

ЗАЛОЖЕНИЕ	STAGE
ИНДЕКС	INDEX
СТРАНИЦА	PAGES
ВЪЗЛОЖИТЕЛ	
CLIENT	
ПРОЕКТ	
PROJECT	
АДРЕС	
ADDRESS	
ГЕОДЕЗИЧЕСКИ ПЛАН	
ГЕОЛОГИЯ	
ВОДОСНАБДЯВАНЕ	
ВОДОСНАБДЯВАНЕ	
ЕЛЕКТРОСНАБДЯВАНЕ	
ЕЛЕКТРОСНАБДЯВАНЕ	
ТЕЛЕФОНИЗАЦИЯ	
ТЕЛЕФОНИЗАЦИЯ	
ОТОПЛЕНИЕ	
ОТОПЛЕНИЕ	
ВЕНТИЛАЦИЯ	
ВЕНТИЛАЦИЯ	
ГАЗОСНАБДЯВАНЕ	
ГАЗОСНАБДЯВАНЕ	
ПОЖАРОГАСЕНЕ	
ПОЖАРОГАСЕНЕ	
ПЛАН ЗА ОЗЕЛЕНЯВАНЕ	
ПЛАН ЗА ОЗЕЛЕНЯВАНЕ	
ПЛАН ЗА ОБ