H=0.5L/0.3

Hmax=25მ

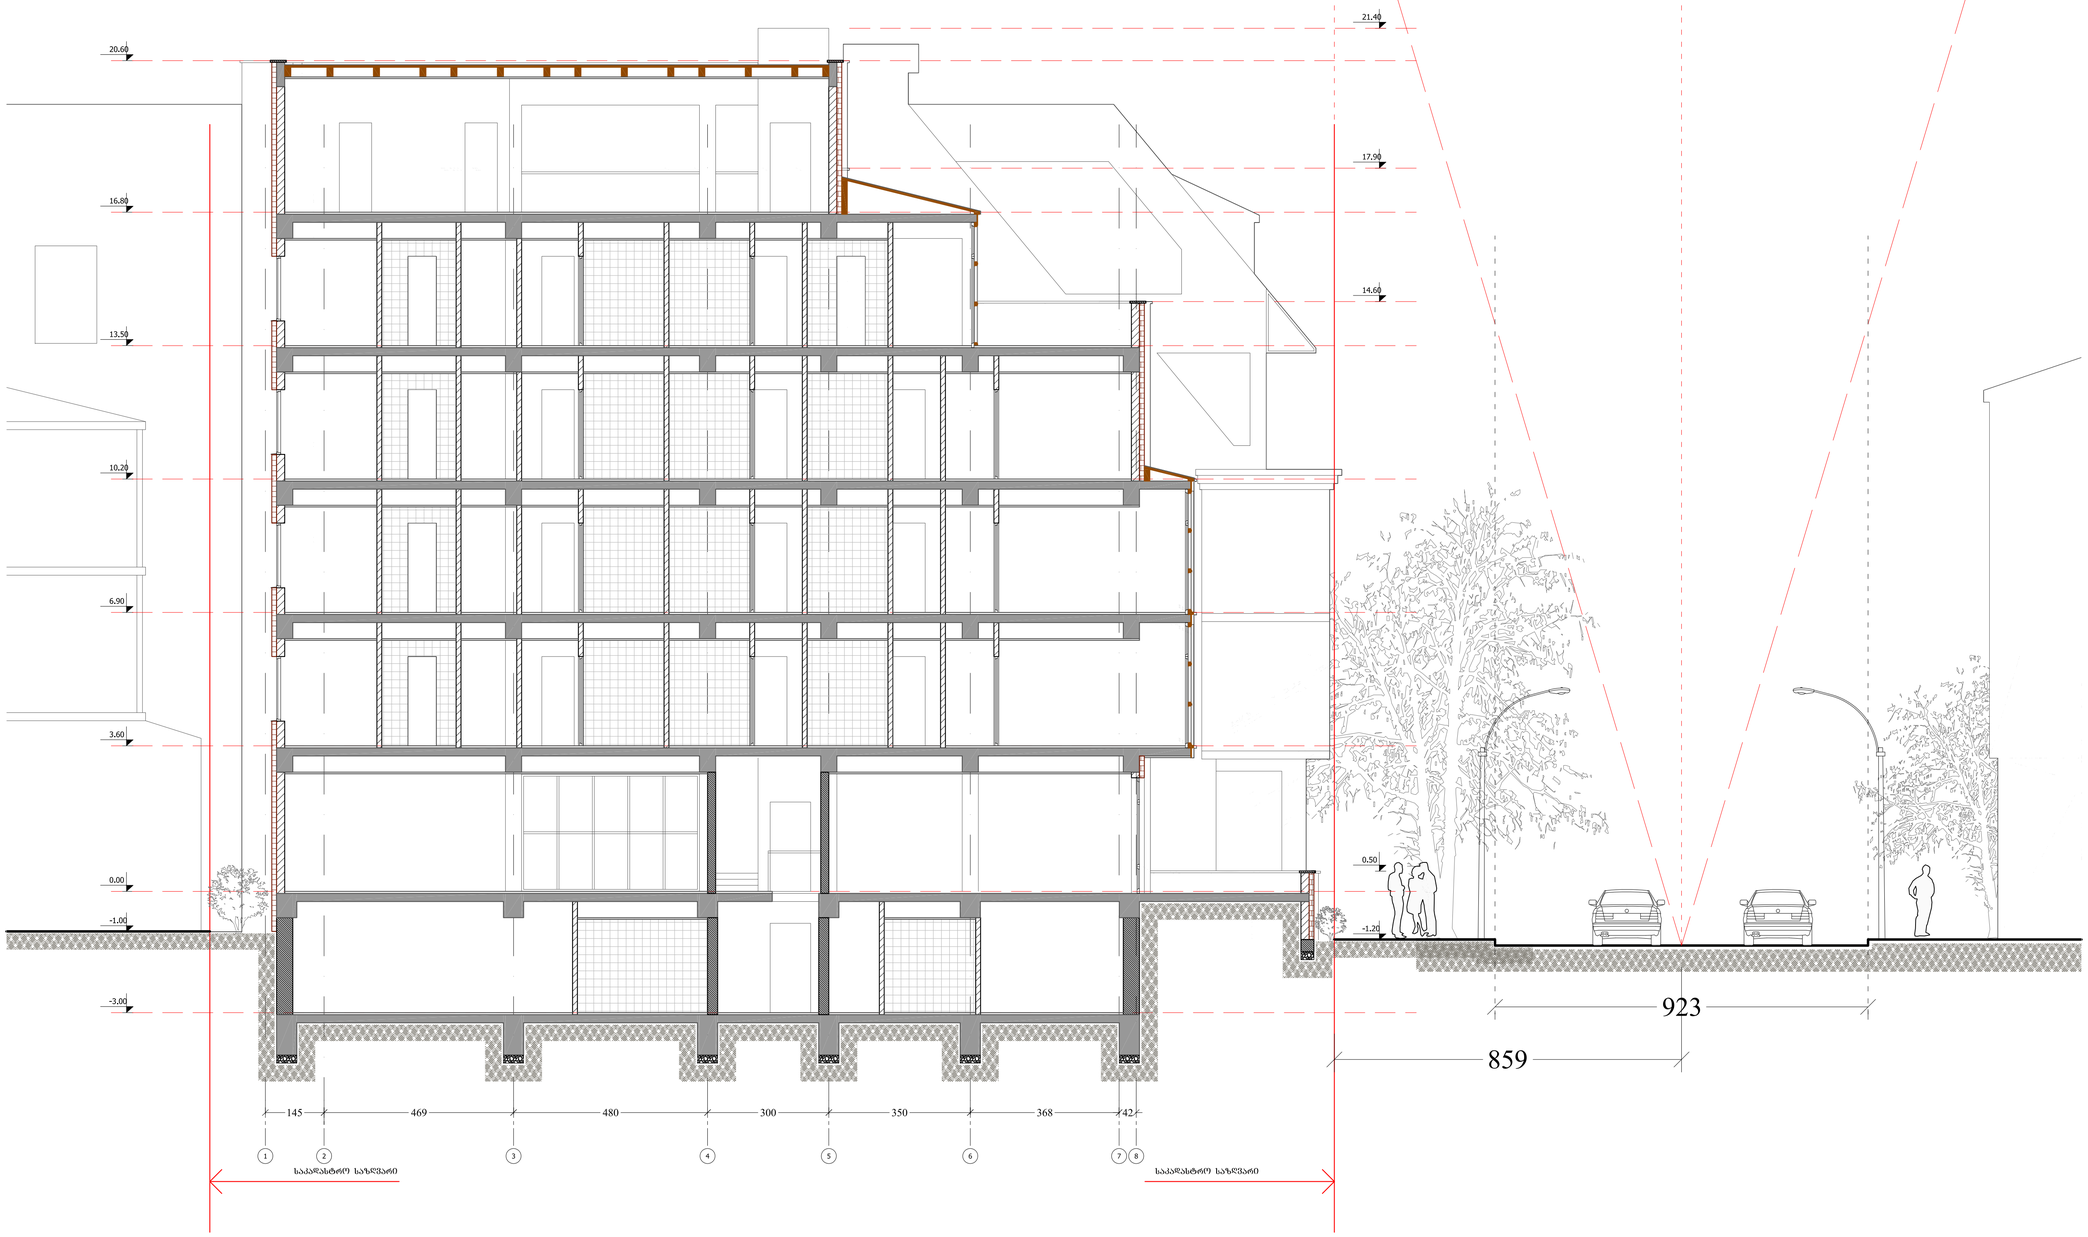

PAPER SIZE	CONTRACT #	PROJECT #	FILE NAME
A-1		1.6.07	gegmebi.dwg

ჯერ არ არის შეტანილი ელემენტები.

LEGEND

0.00 არსებული ნიშნული

ბინის საზღვარი

ფასადის ხაზი

საპროექტო საზღვარი

NOTES

KEY PLAN

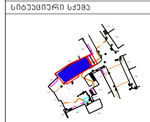

CLIENT: შ.პ.ს. "ტრიბა"

PROJECT: სასტუმრო ლესელიძის ქ. №29

ADDRESS: ქ.ოზურგეთი ლესელიძის ქ. №29

თანამდებობა	გვარი	ხელმოწერა
დირექტორი	ლ. ხელთუბანელი	
მთარმანქანიორი	ლ. ხელთუბანელი	
ავტორი	ლ. ხელთუბანელი	
დიზაინერი	ბ. ბასალია	
მენეჯერი	ლ. ხელთუბანელი	

შ.პ.ს. "ეი დი სი ჯი არქიტექტი"
ქ.ოზურგეთი, ვ. გამსახურდია ქ. 5,
ტელ: 595 504555
e-mail: kaviashvilievan@gmail.com

არქიტექტურა ნაწილი
ARCHITECTURE

SCALE	1:75	DATE OF ISSUE	2.03.2015

DRWG.	REVISIONS		
	№	პროექტის REV.	თარიღის DATE
სამშენებლო განაცხადისა სქემა	1		
	2		
	3		
	4		
	5		
	6		

STAGE	INDEX	PAGES
პროექტი		