I სართული
კ2 კოეფიციენტის კროკი

540.0 კვ.მ.

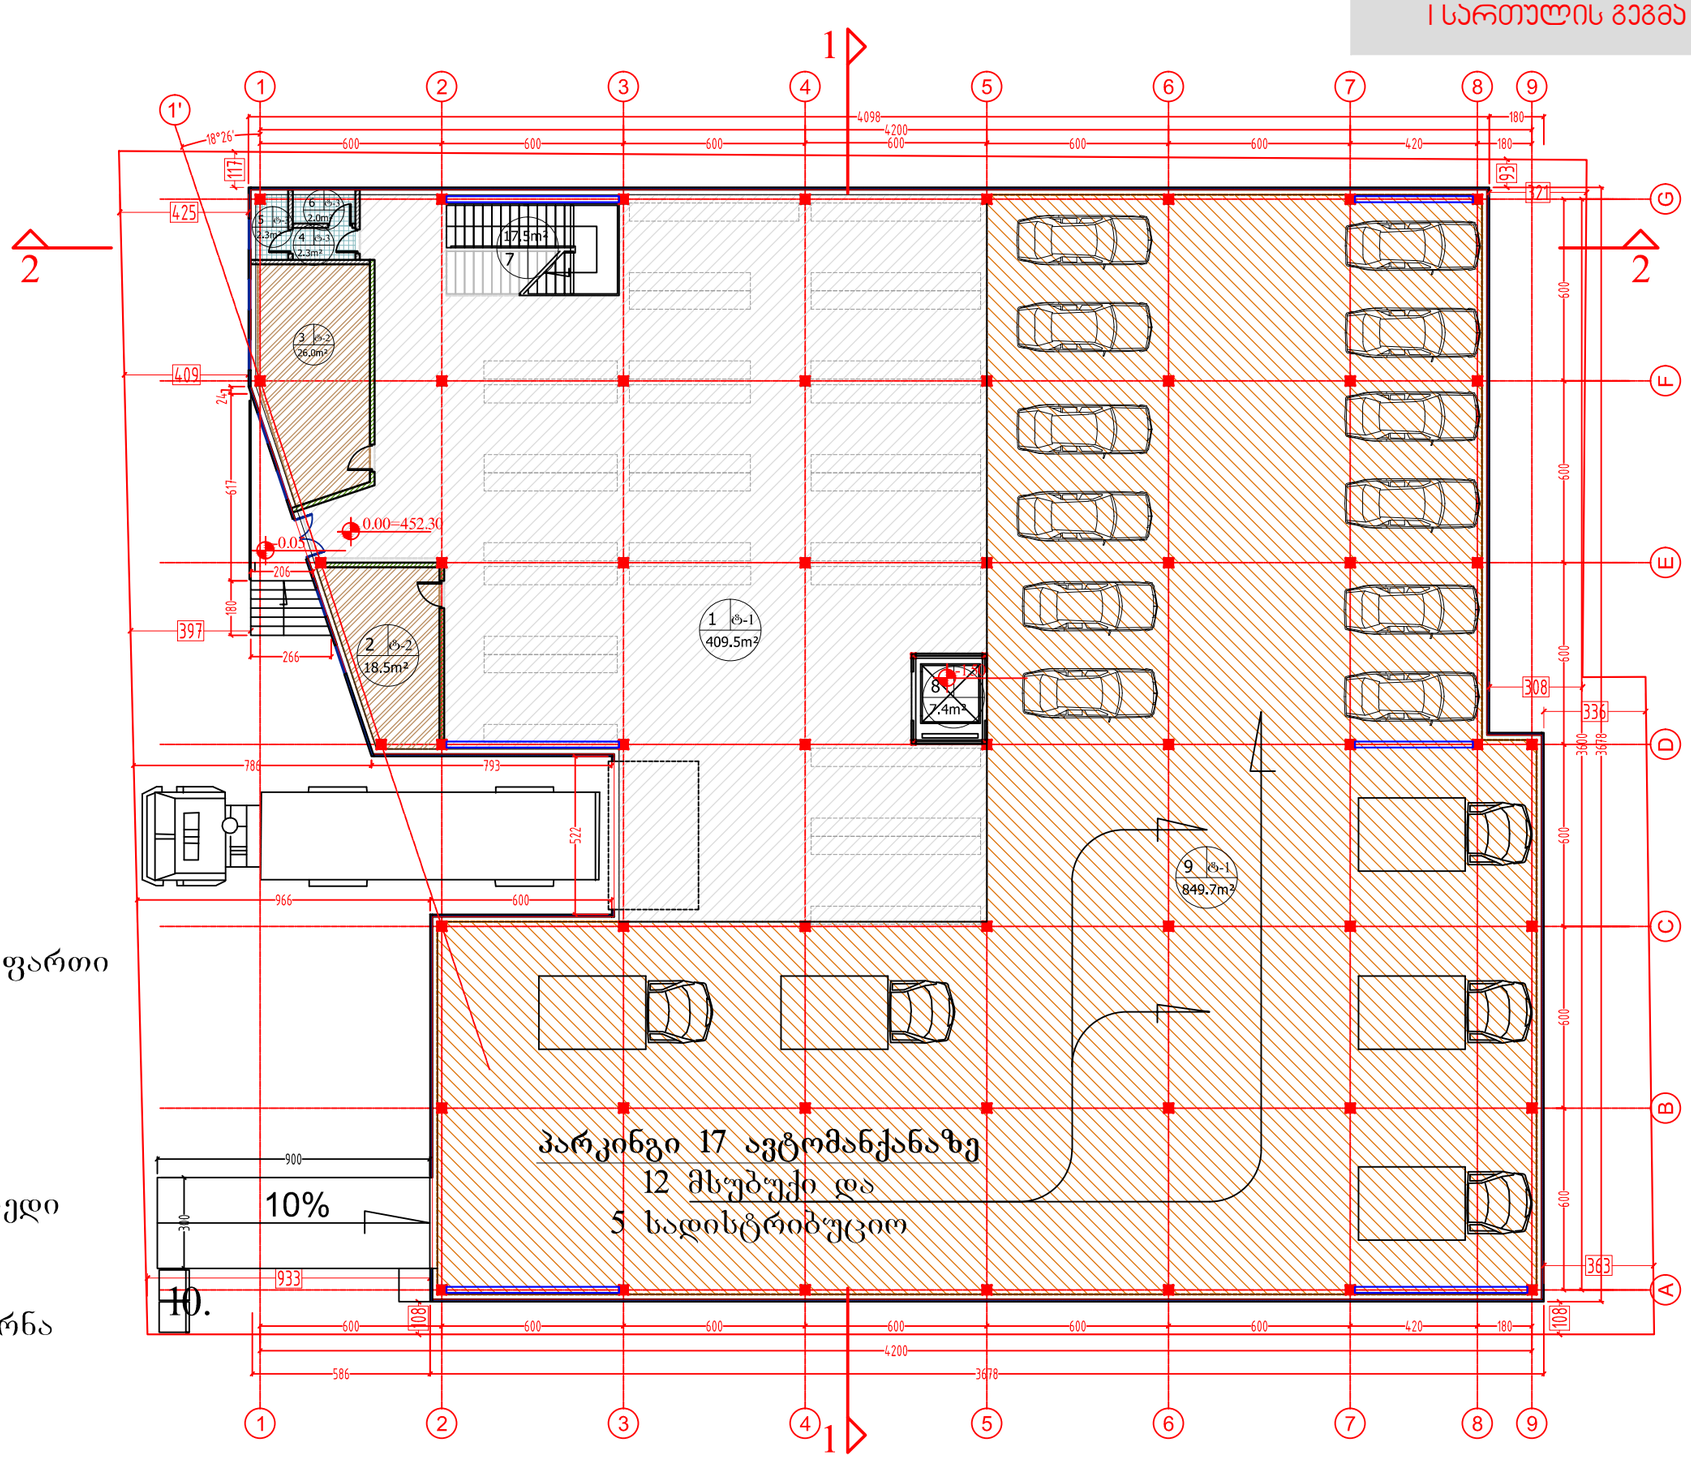

შპს „ტოპ" დიზაინი საქართველო, თბილისი 0179
ტელ: (+99532) 482026, ელ.ფოსტა: <ltdtop@gmail.com>

TOP Design
LTD "TOP" Design, 0179 Tbilisi, Georgia
Tel: (+99532) 482026, E_mail: <ltdtop@gmail.com>

შპს „ტოპ" დიზაინი" ის საავტორო უფლებები დაცულია. მისი დუბლირება (ან გადაწერა ან კოპირება), რებროდუქცია, გავრცელება, დისტრიბუცია ან მისი პროექტების და ნახაზების გამოყენება აკრძალულია მანამ სანამ შპს "ტოპ" დიზაინი არ მიიღებს ოფიციალურ ნებართვას.

Copyright LTD "TOP Design", All Rights Reserved. The Duplication, Reproduction, Copyng, Sale, Licensing, or any other distribution or use of these drawings, any portion thereof, or the plans depicted hereon is Strictly Prohibited unless expressly authorized in writing by "TOP" Design LTD.

თარიღი / DATE	ჩასწორება / REV. #	შენიშვნა / NOTE

დამპროექტა:	ბეჟა ალანთაძე
პასუხისმგ:	გიორგი ჯვებაძე
შეამოწმა:	ბეჟა ალანთაძე
მთავარი:	გიორგი ჯვებაძე

დამკვეთი: CUSTOMER: შპს "ახალი ნათება"

NEW LIGHT ახალი ნათება

პროექტის №: 14-01/C/S
ჩასწორება: A
თარიღი: 21 May 2014

ნახაზის სახელწოდება: I სართულის გეგმა
პროექტის სახელწოდება: შპს "ახალი ნათება"-ს საწყობი

მასშტაბი: NTS
ფორმატი: A3
ფურცელი: A-01
ფურცლების: -3-

II სართული
კ2 კოეფიციენტის კროკი

1447.4 კვ.მ.

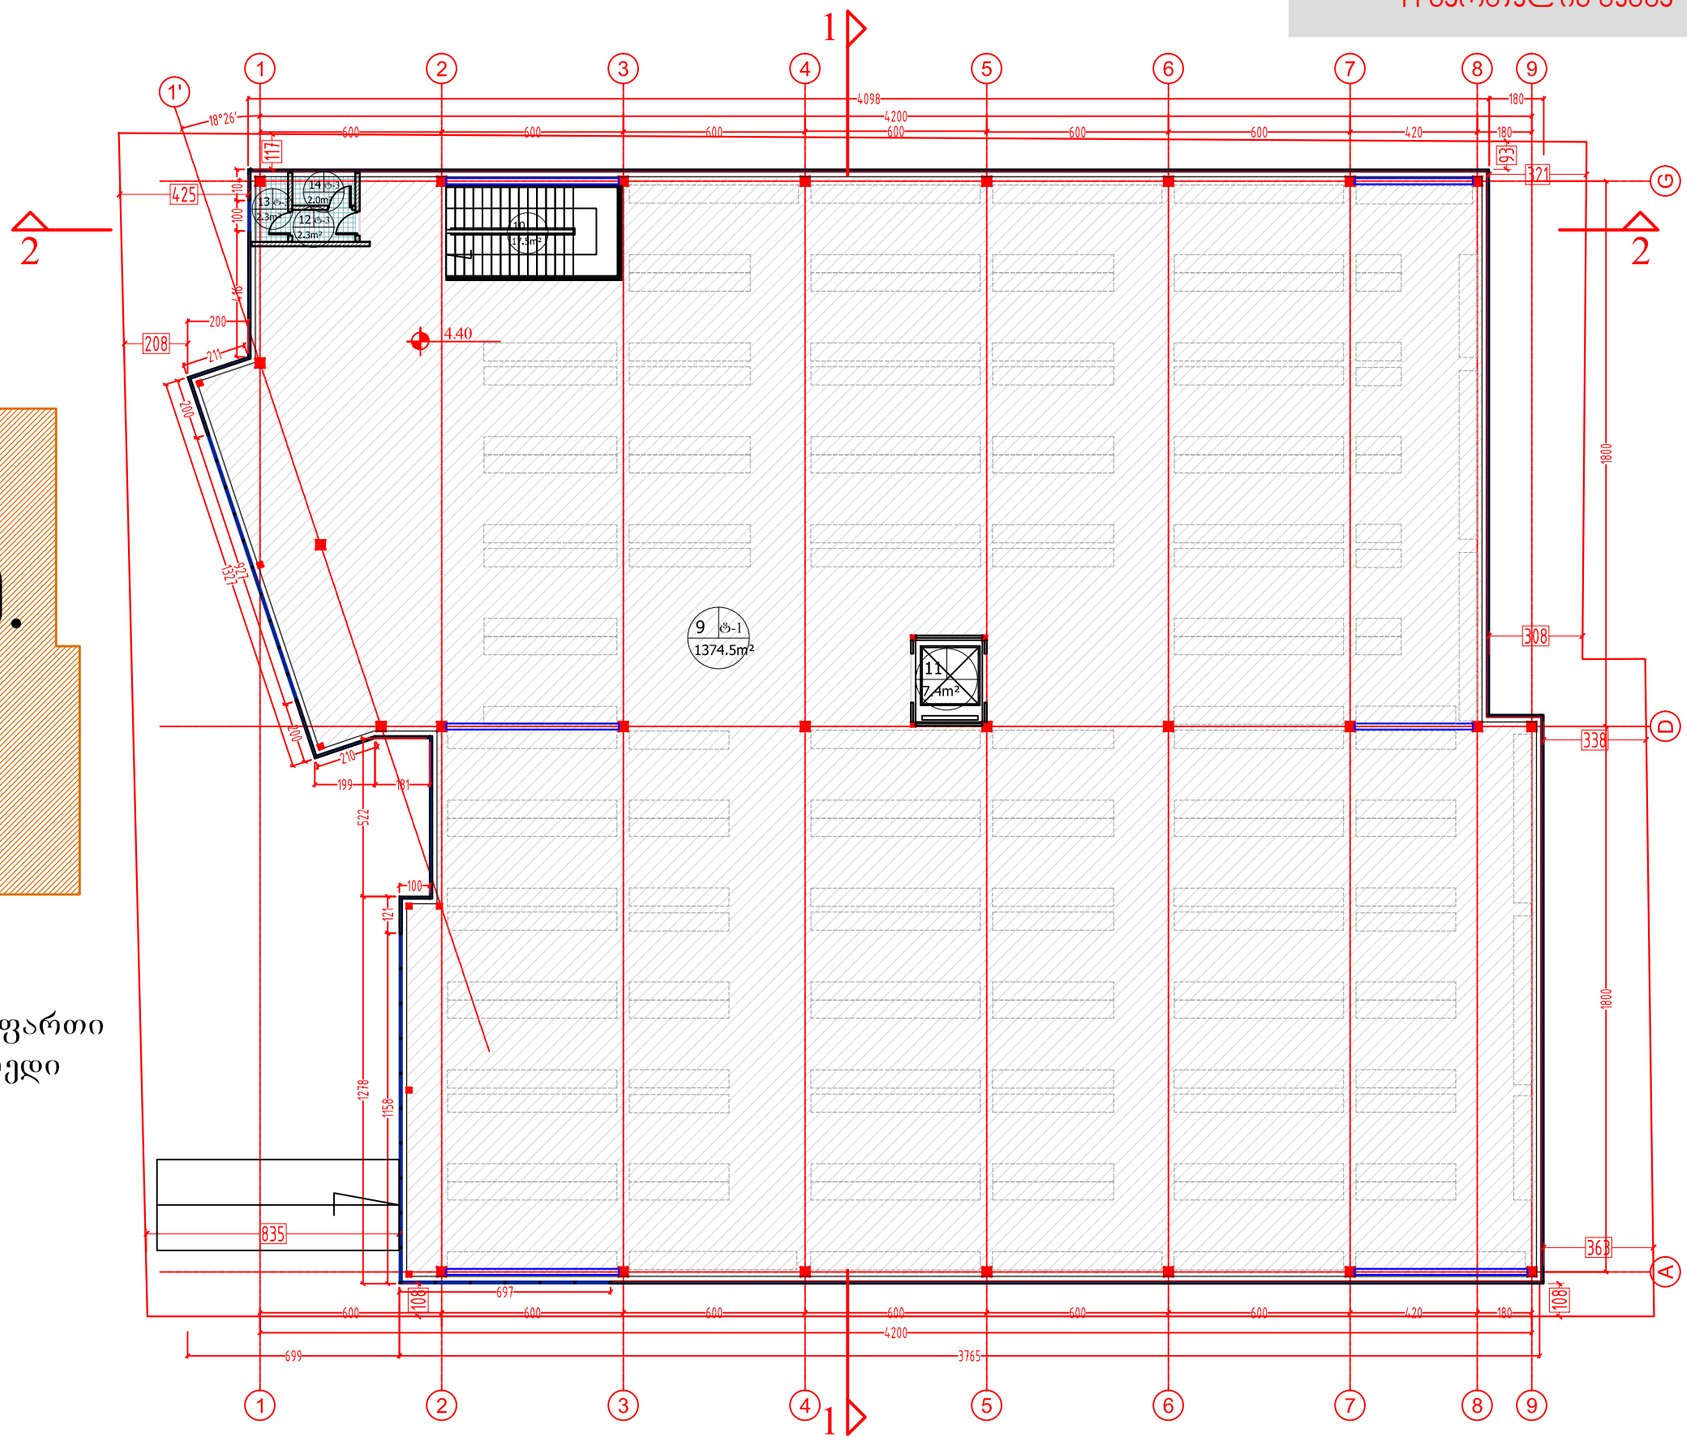

9. სასაწყობე ფართი
10. კიბის უჯრედი
11. ლიფტი
12. ტამბური
13. სანკვანძი
14. საკუჭნაო

შპს „ტოპ დიზაინი" საქართველო, თბილისი 0179
ტელ: (+99532) 482026, ელ.ფოსტა:<ltdtop@gmail.com>

TOP Design
LTD "TOP" Design, 0179 Tbilisi, Georgia
Tel: (+99532) 482026, E_mail: <ltdtop@gmail.com>

თარიღი / DATE | ჩასწორება № / REV.# | შენიშვნა / NOTE

შპს „ტოპ დიზაინი" ის საავტორო უფლებები დაცულია. მისი დუბლირება (ანუ გადაწერა ან კოპირება), რეპროდუქცია, გაფრცელება, დისტრიბუცია ან მისი პროექტების და ნახაზების გამოყენება აკრძალულია მანამ სანამ შპს "ტოპ დიზაინი" დიზაინი არ მიიღებს ოფიციალურ ნებართვას.

Copyright LTD "TOP Design", All Rights Reserved. The Duplication, Reproduction, Copyng, Sale, Licensing, or any other distribution or use of these drawings, any portion thereof, or the plans depicted hereon is Strictly Prohibited unless expressly authorized in writing by "TOP" Design LTD.

ავტორი: ბეჟა ალანიძე
პასუხისმგებელი: გიორგი ჯეგბარიძე
შემოწმა: ბეჟა ალანიძე
შემოწმა: გიორგი ჯეგბარიძე

დამკვეთი: CUSTOMER: შპს "ახალი ნათება"
NEW LIGHT ახალი ნათება

პროექტის № / PROJECT # 14-01/C/S
ჩასწორება / REV. A
თარიღი / DATE 21 May 2014

ნახაზის სახელწოდება: SHEET NAME: II სართულის გეგმა
პროექტის სახელწოდება: PROJECT NAME: შპს "ახალი ნათება"-ს საწყობი

მასშტაბი / SCALE NTS
პროექტი / PROJECT მეგა
ფურცლის №: SHEET: A-02
ფურცლები: -3-

სახურავის გეგმა

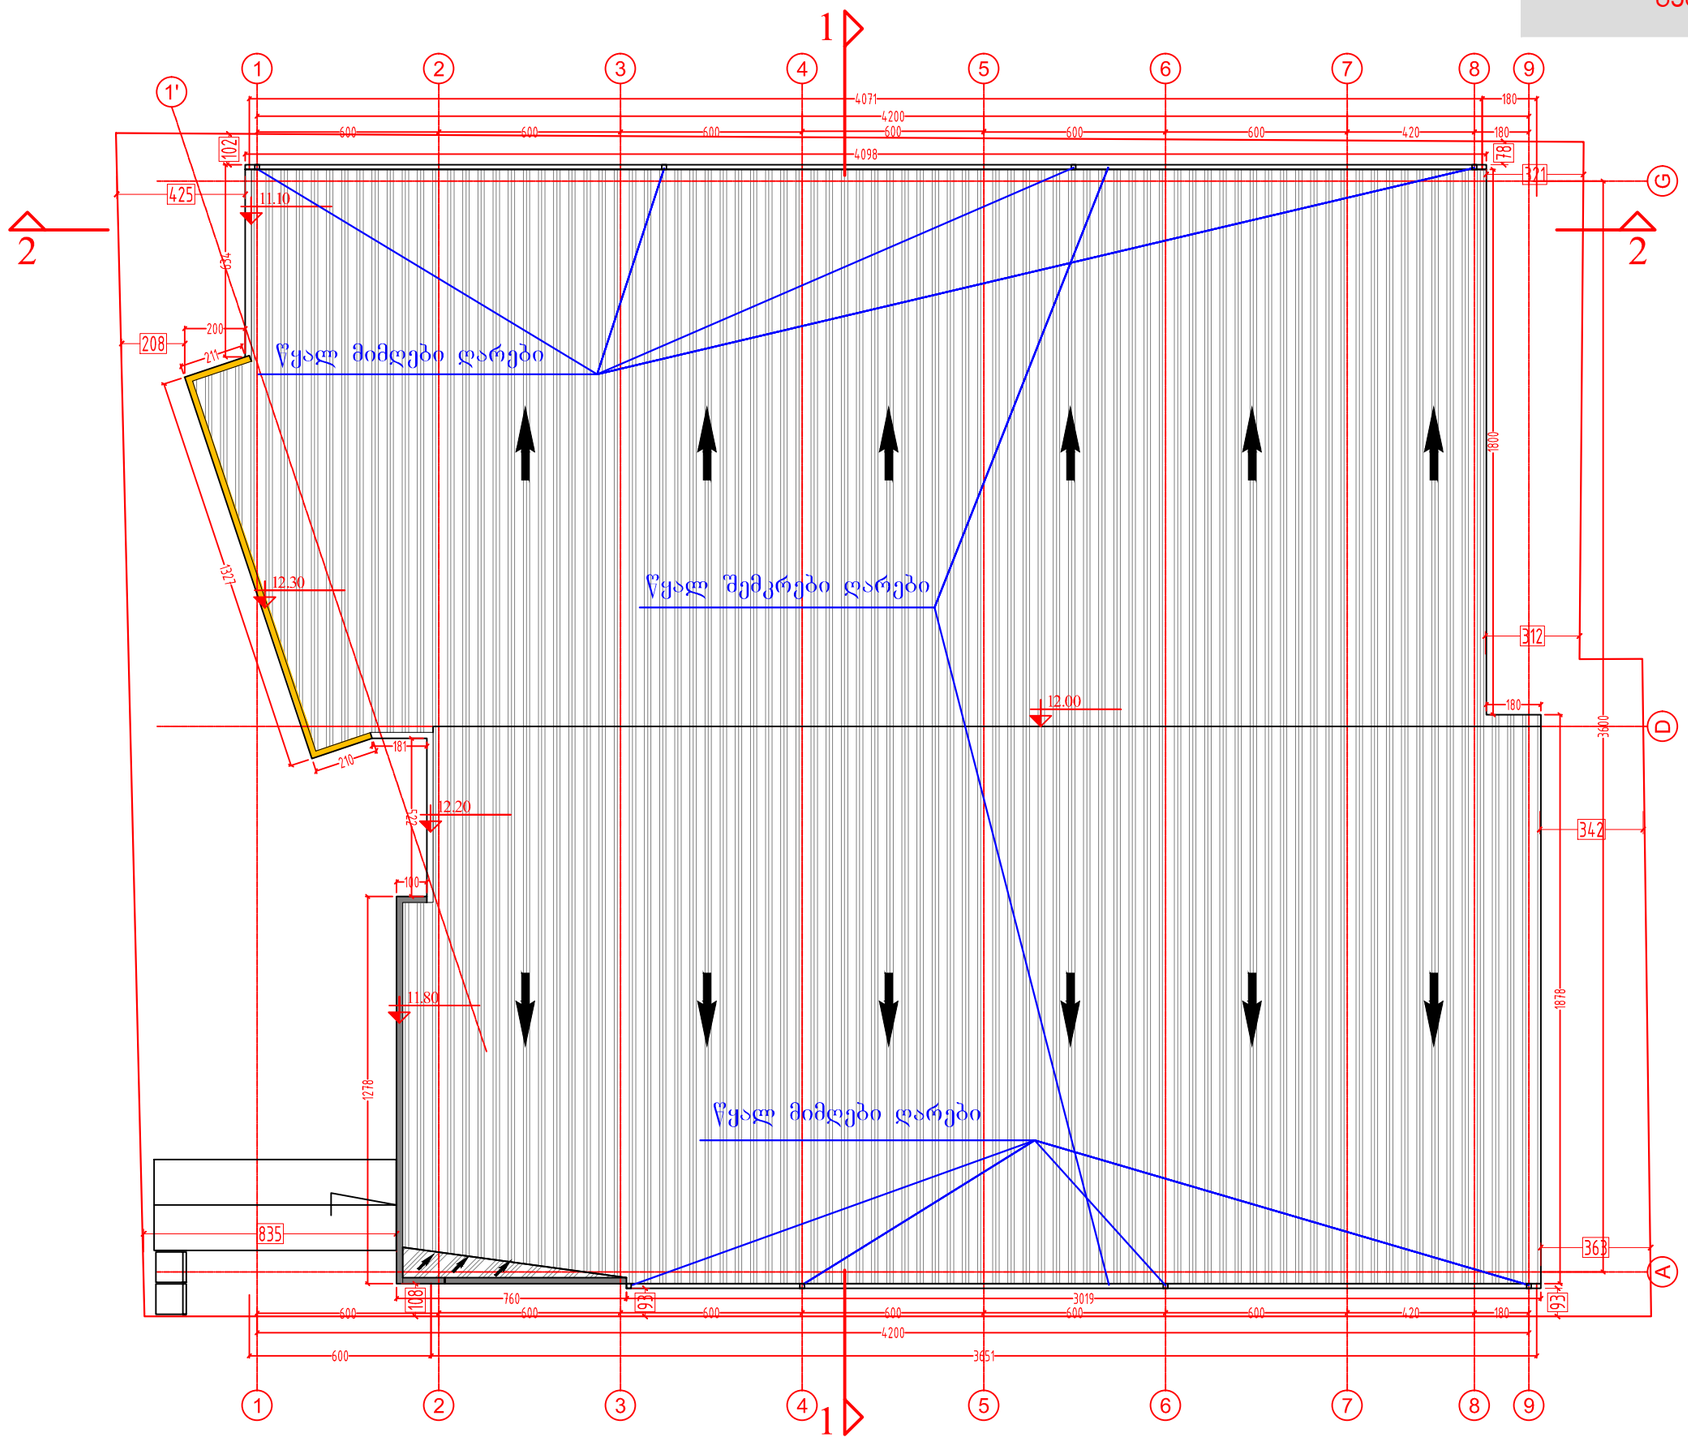

შპს „ტოპ დიზაინი" საქართველო, თბილისი 0179
ტელ: (+99532) 482026, ელ.ფოსტა: <ltdtop@gmail.com>

TOP Design
LTD "TOP" Design, 0179 Tbilisi, Georgia
Tel: (+99532) 482026, E_mail: <ltdtop@gmail.com>

თარიღი / DATE	რევიზიის № / REV. #	შენიშვნა / NOTE

შპს „ტოპ დიზაინი" ის საავტორო უფლებები დაცულია. მისი დუბლირება (ანუ გადაწერა ან კოპირება), რესპროდუცირება, გაყიდვა, დისტრიბუცია ან მისი პროექტების და ნახაზების გამოყენება აკრძალულია შპს-ის „ტოპ დიზაინი" ის მიხედვის ოფიციალურ ნებართვის.

Copyright LTD "TOP Design", All Rights Reserved. The Duplication, Reproduction, Copyng, Sale, Licensing, or any other distribution or use of these drawings, any portion thereof, or the plans depicted hereon is Strictly Prohibited unless expressly authorized in writing by "TOP Design LTD.

მთავარი:	ბეჟა ჯალაღონია
პროექტის:	გიორგი ჯეგბარიძე
ხელმძღვანელი:	ბეჟა ჯალაღონია
შეასრულა:	გიორგი ჯეგბარიძე

დამკვეთი: შპს "ახალი ნათება"
CUSTOMER:

NEW LIGHT ახალი ნათება

პროექტის № / PROJECT #	14-01/C/S
გადასინჯვა / REV.	A
თარიღი / DATE	21 May 2014

ნახაზის სახელი: SHEET NAME	სახურავის გეგმა
პროექტის სახელწოდება: PROJECT NAME	შპს "ახალი ნათება"-ს საწყობი

მასშტაბი / SCALE	NTS
ზომა / PROJECT	მეგა
ფურცელი: SHEET:	A-03
ფურცლების ჯამი: OF	-3-

1-1 ჭრილი

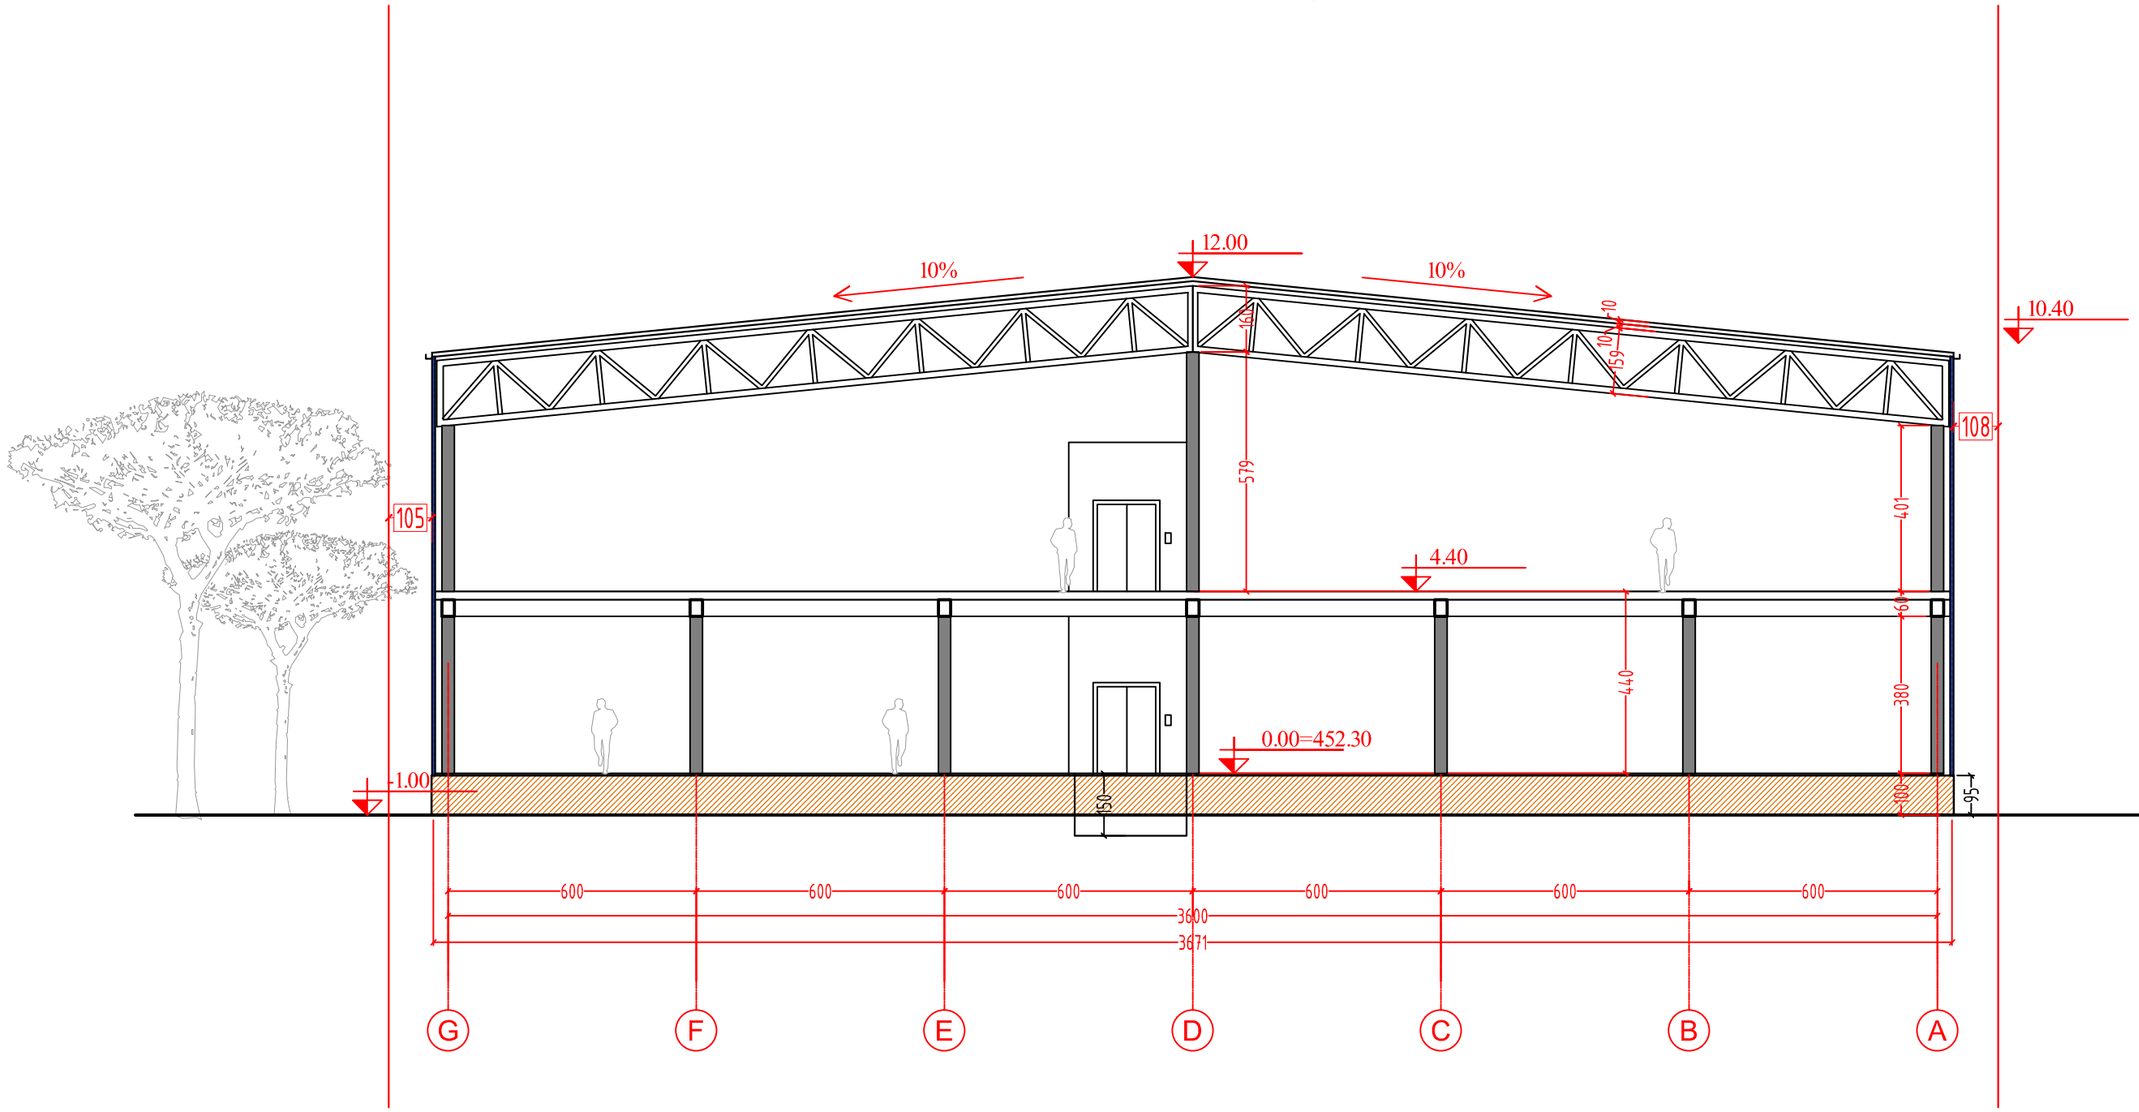

შპს „ტოპ დიზაინი" საქართველო, ინდექსი 0179
ტელ: (+99532) 482026, ელ.ფოსტა: <ltdtop@gmail.com>

TOP Design
LTD "TOP" Design, 0179 Tbilisi, Georgia
Tel: (+99532) 482026, E_mail: <ltdtop@gmail.com>

თარიღი / DATE	რევიზია № / REV.#	შენიშვნა / NOTE

შპს „ტოპ დიზაინი"-ის საავტორო უფლებები დაცულია. მისი დუბლირება (სრული ან ნაწილობრივ), რეპროდუქცია, გავრცელება, დისტრიბუცია ან მისი პროექტების და ნახაზების გამოყენება აკრძალულია შპს-ის „ტოპ დიზაინი"-ის ან მისი ავტორების ოფიციალური ნებართვის.

Copyright LTD "TOP Design", All Rights Reserved. The Duplication, Reproduction, Copying, Sale, Licensing, or any other distribution or use of these drawings, any portion thereof, or the plans depicted hereon is Strictly Prohibited unless expressly authorized in writing by "TOP" Design LTD.

შემსრულებელი:	ბეჭა პალანდიშვილი
ხელმძღვანელი:	მზირაზი ჯვებაძირაძე
შემოწმება:	ბეჭა პალანდიშვილი
შეამოწმა:	მზირაზი ჯვებაძირაძე

დამკვეთი: შპს "ახალი ნათება"
CUSTOMER:
NEW LIGHT ახალი ნათება

პროექტის № / PROJECT #: 14-01/C/S
ცვლილება / REV: A
თარიღი / DATE: 21 May 2014

ნახაზის სახელი: ჭრილი 1-1
SHEET NAME:
პროექტის სახელწოდება: შპს "ახალი ნათება"-ს სანყობი
PROJECT NAME:

მასშტაბი / SCALE: NTS
პროექტი / PROJECT: მეგა
ფურცელი: A-04
SHEET:
ფურცლების ჯამი: -3-

2-2 ჭრილი

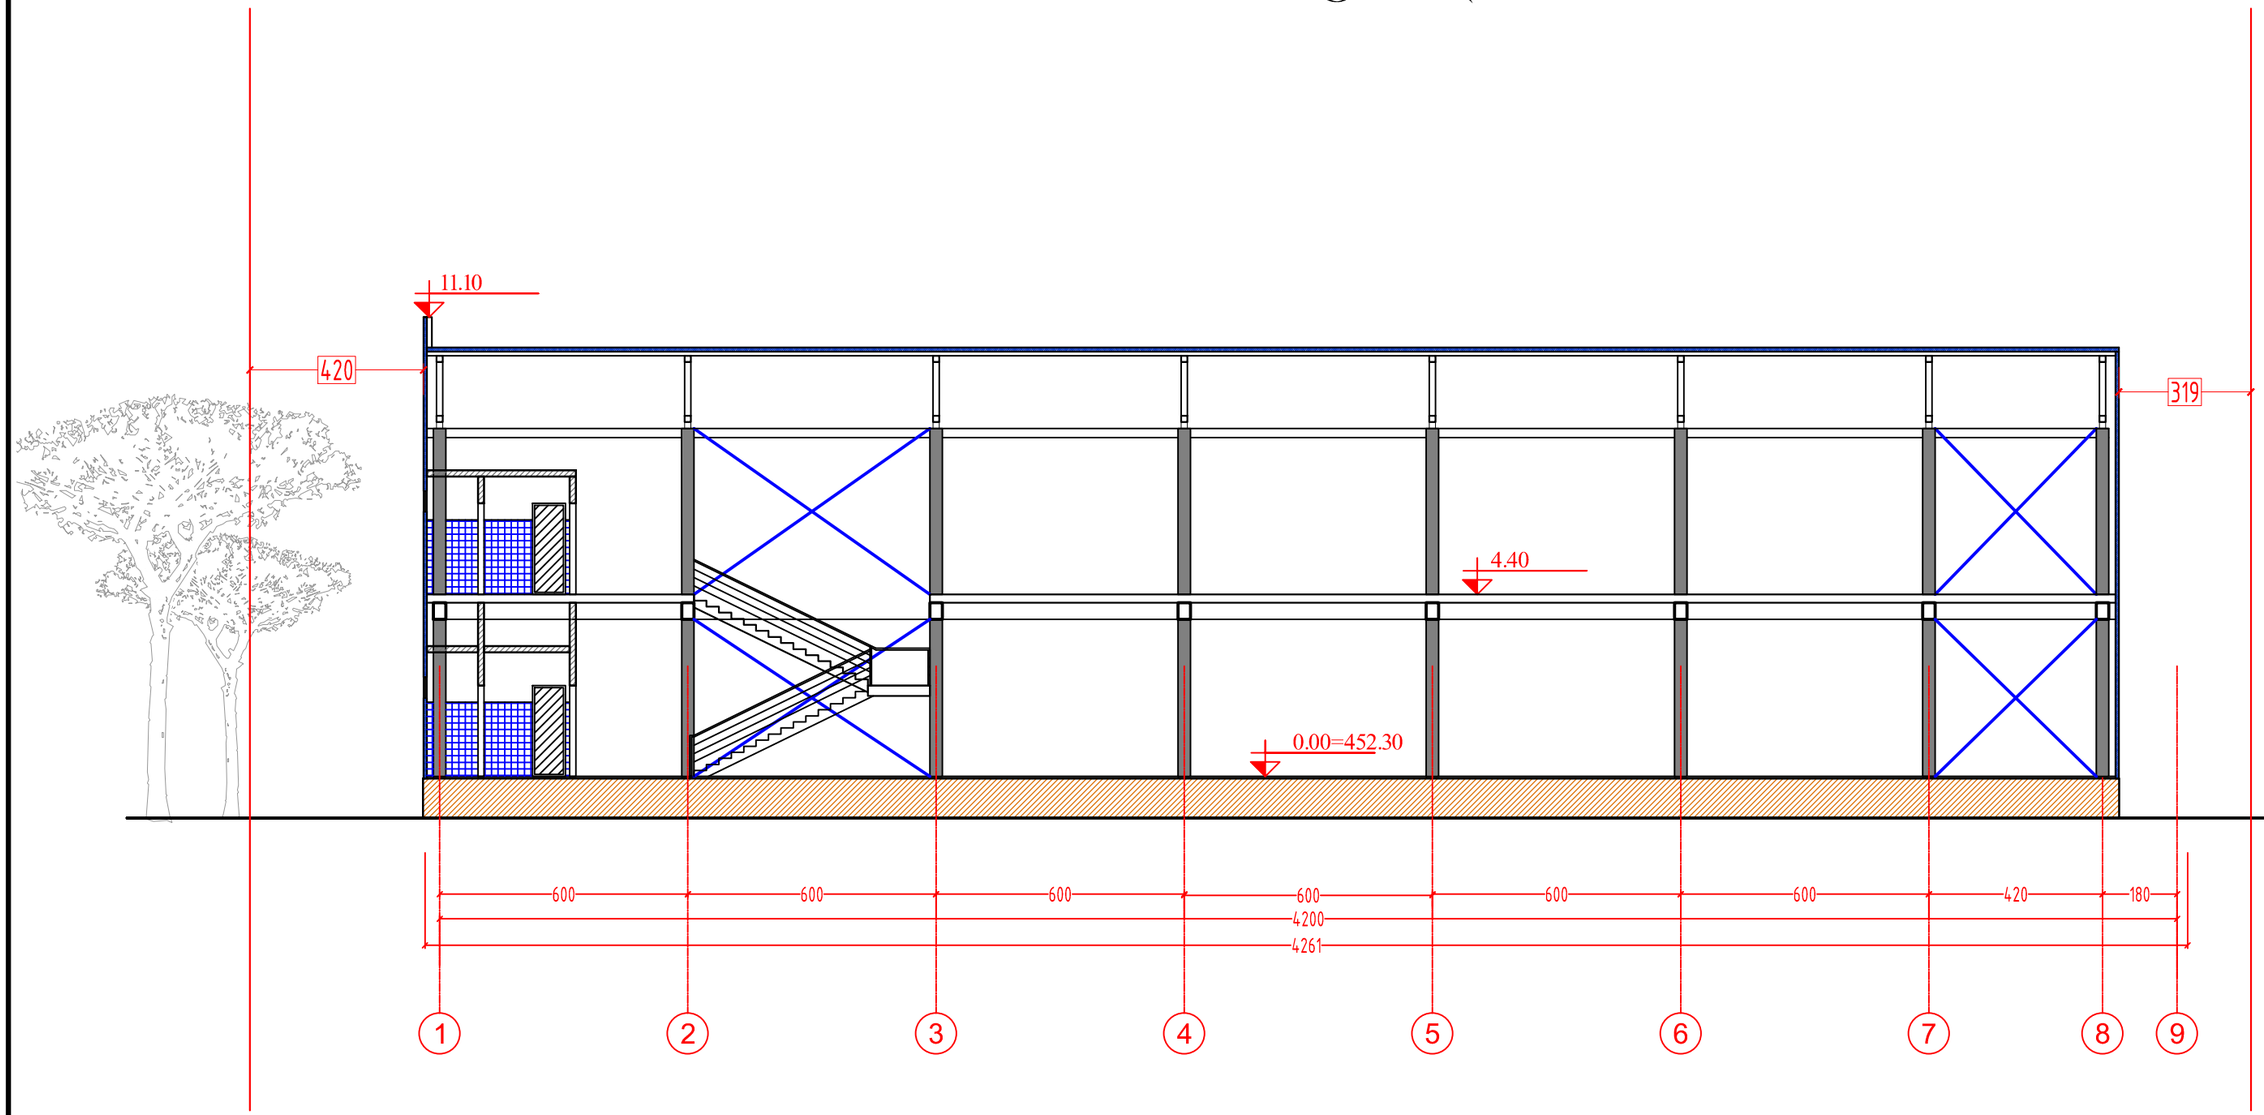

შპს „ტოპ დიზაინი" სპარლამენტო, მიხეილის 0179
ტელ: (+99532) 482026, ელ.ფოსტა: <ltdtop@gmail.com>

TOP Design
LTD "TOP Design", 0179 Tbilisi, Georgia
Tel: (+99532) 482026, E_mail: <ltdtop@gmail.com>

თარიღი / DATE	რევიზია № / REV.№	შენიშვნა / NOTE

შპს „ტოპ დიზაინი"-ის საავტორო უფლებები დაცულია. მისი დაკანონებული (ანუ გადაწერა ან კოპირება, რეპროდუქცია, გაყიდვა, დისტრიბუცია ან მისი პროექტების და ნაწილების გამოყენება აკრძალულია მხოლოდ სანამ შპს "ტოპ დიზაინი" დიზაინი არ მიიღებს ოფიციალურ ნებართვას.

Copyright LTD "TOP Design", All Rights Reserved. The Duplication, Reproduction, Copyng, Sale, Licensing, or any other distribution or use of these drawings, any portion thereof, or the plans the depicted hereon is Strictly Prohibited unless expressly authorized in writing by "TOP Design" LTD.

შემსრულებელი:	ბეჟა ალანთაძე
პროექტის ხელმძღვანელი:	მზირაზი ჯვებაშვილი
შემოწმება:	ბეჟა ალანთაძე
პროექტის ხელმძღვანელი:	მზირაზი ჯვებაშვილი

დამკვეთი: შპს "ახალი ნათება"
CUSTOMER:

NEW LIGHT ახალი ნათება

პროექტის № / PROJECT # 14-01/C/S

გამოშვება / REV: A

თარიღი / DATE: 21 May 2014

ნახაზის სახელწოდება: ჭრილი 2-2
SHEET NAME:

პროექტის დასახელება: შპს "ახალი ნათება"-ს სანყობი
PROJECT NAME:

მასშტაბი / SCALE: NTS

ფორმატი / PROJECT: მეგა

ფურცელი: A-05
SHEET:

ფურცლების: -3-
OF

ფასადი ღერძებში "G-A"

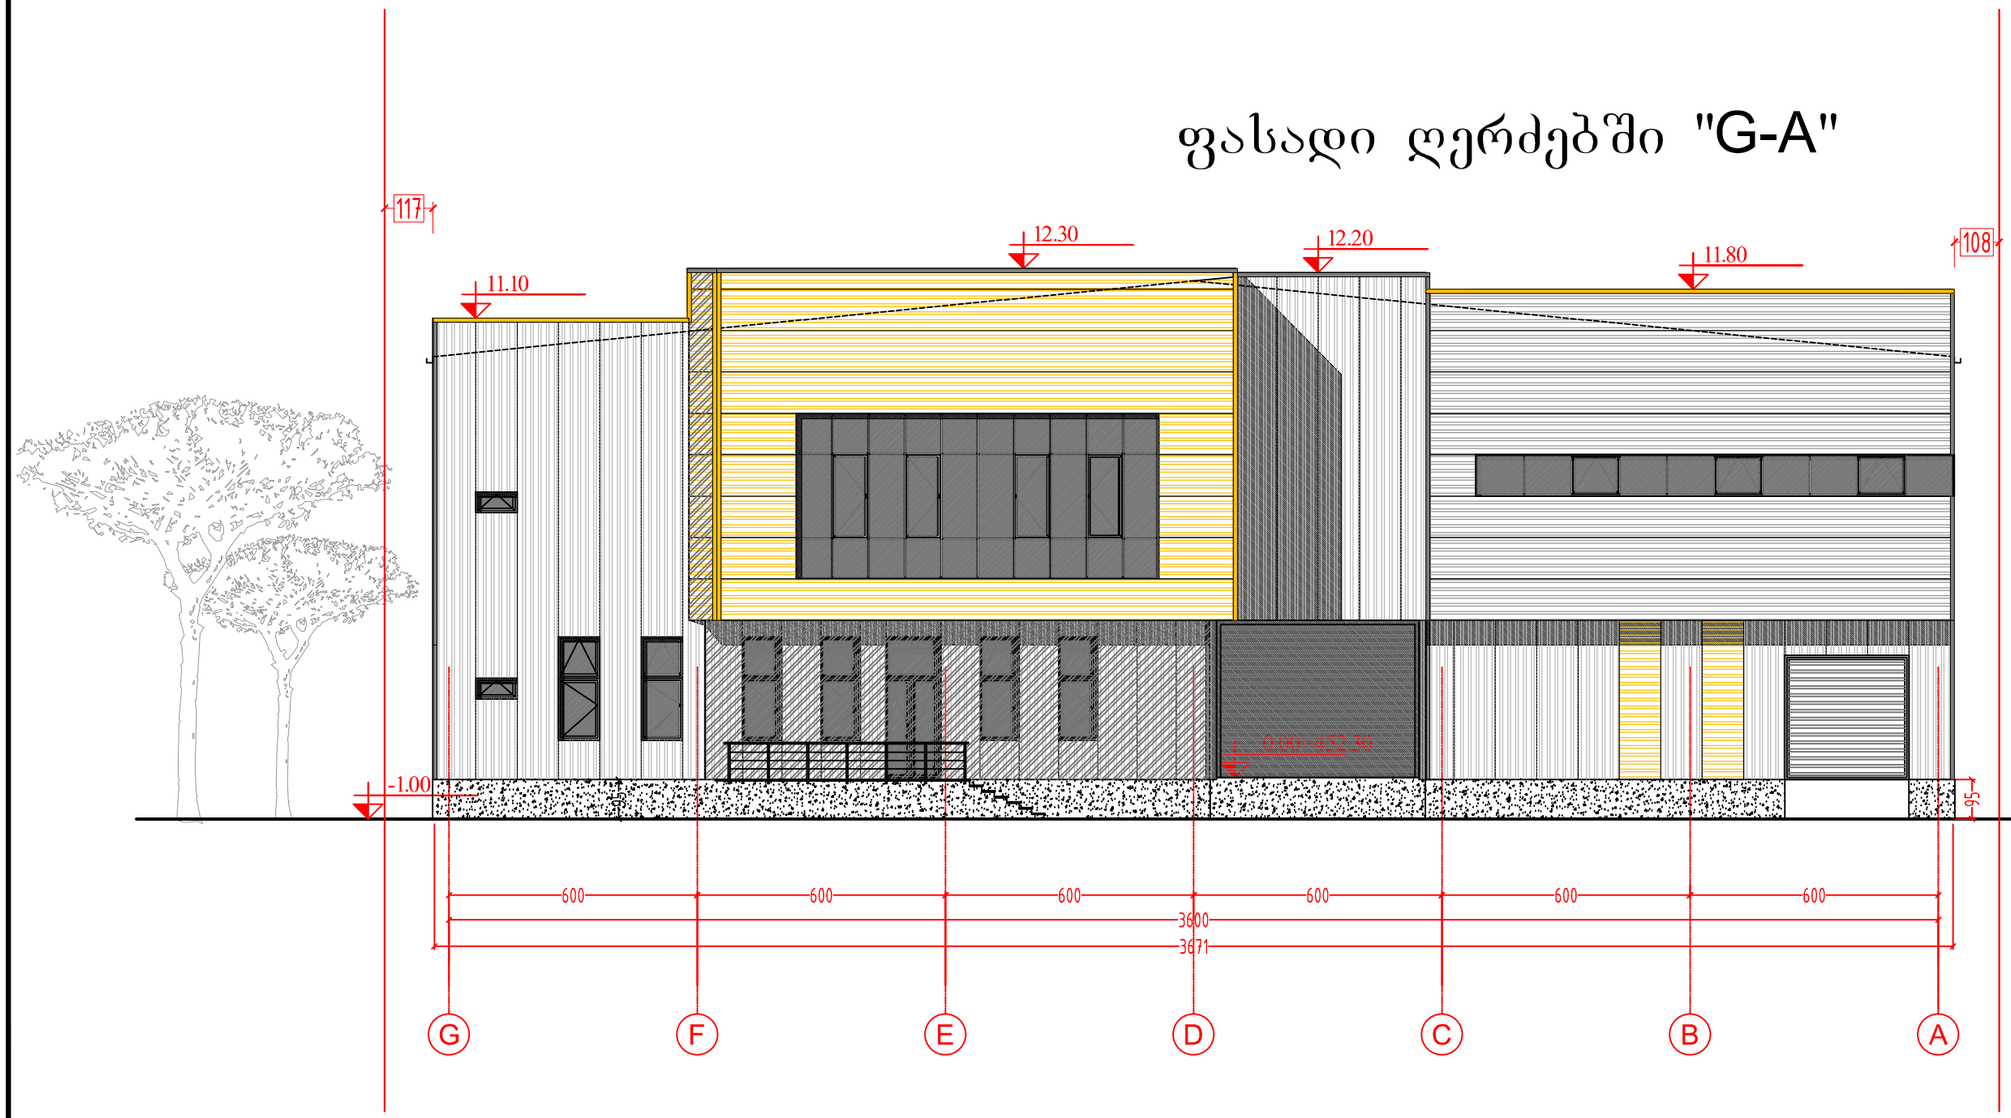

შპს „ტოპ დიზაინი" საქართველო, ობილისი 0179
ტელ: (+99532) 482026, ელ.ფოსტა: <tdtop@gmail.com>

TOP Design
LTD "TOP Design", 0179 Tbilisi, Georgia
Tel: (+99532) 482026, E_mail: <ltdtop@gmail.com>

თარიღი / DATE | რევიზიის № / REV.# | შენიშვნა / NOTE

შპს „ტოპ დიზაინი" ის საავტორო უფლებები დაცულია. მისი დუბლირება სრულად ან ცალ-ცალკე, რეპროდუქცია, გადაღება, დისტრიბუცია ან მისი პროექტების და ნახაზების გამოყენება აკრძალულია მანამ სანამ შპს "ტოპ დიზაინი" არ მიიღებს ოფიციალურ ნებართვას.

Copyright LTD "TOP Design", All Rights Reserved. The Duplication, Reproduction, Copying, Sale, Licensing, or any other distribution or use of these drawings, any portion thereof, or the plans depicted hereon is Strictly Prohibited unless expressly authorized in writing by "TOP Design" LTD.

დამკვეთი: CUSTOMER: შპს "ახალი ნათება"

NEW LIGHT ახალი ნათება

პროექტის № / PROJECT # 14-01/C/S

ცვლილება / REV. A

თარიღი / DATE 21 May 2014

ფასადის ასახელი SHEET NAME: ფასადი ღერძებში "G-A"

პროექტის დასახელება PROJECT NAME: შპს "ახალი ნათება"-ს სანყობი

მასშტაბი / SCALE NTS | პროექტი / PROJECT მეგა

ფურცელი: SHEET: A-06

ფურცლების №: -3-

ფასადი ღერძებში "A-G"

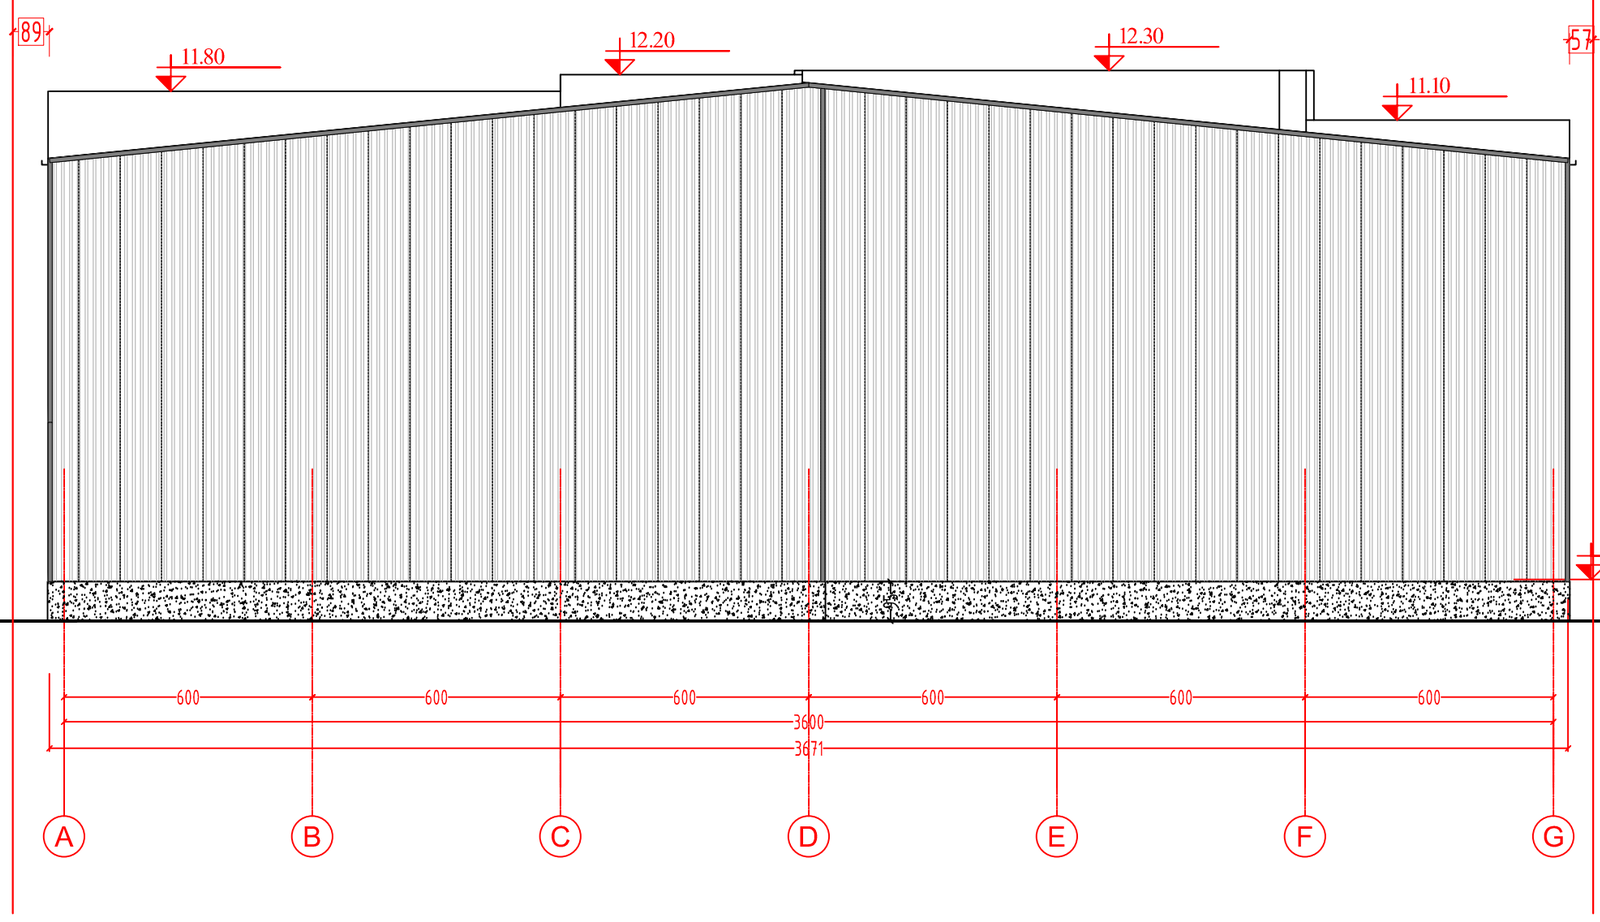

შპს „ტოპ დიზაინი“ სპეციალური, ოპტიმალი 0179
ბეკ: (+99532) 482026, ელ.ფოსტა:<ltdtop@gmail.com>

TOP Design
LTD "TOP" Design 0179 Tbilisi, Georgia
Tel: (+99532) 482026, E_mail:
<ltdtop@gmail.com>

თარიღი / DATE	ჩასწორება № / REV.#	შენიშვნა / NOTE

შპს „ტოპ დიზაინი“ ის საავტორო უფლებები დაცულია. მისი დუბლირება (არც გადაწერა ან კოპირება), რეპროდუქცია, გაფრცელება, დისტრიბუცია ან მისი პროექტების და ნახაზების გამოყენება აკრძალულია მანამ სანამ შპს "ტოპ" დიზაინი არ მისცემს ოფიციალურ ნებართვას.

Copyright LTD "TOP Design", All Rights Reserved. The Duplication, Reproduction, Copyng, Sale, Licensing, or any other distribution or use of these drawings, any portion thereof, or the plans depicted hereon is Strictly Prohibited unless expressly authorized in writing by "TOP Design LTD.

დამპროექტა:	ბეკა ალავიძე
პასუხისმგებელი:	გიორგი ჯემბერიძე
დამპროექტა:	ბეკა ალავიძე
შეამოწმა:	გიორგი ჯემბერიძე

დამკვეთი: შპს "ახალი ნათება"
CUSTOMER:

NEW LIGHT ახალი ნათება

პროექტის № / PROJECT #: 14-01/C/S
გამოშვება / REV.: A
თარიღი / DATE: 21 May 2014

ფასადის სახელი: ფასადი ღერძებში "A-G"
SHEET NAME:
პროექტის სახელწოდება: შპს "ახალი ნათება"-ს საწყობი
PROJECT NAME:

მასშტაბი / SCALE: NTS
პროექტი / PROJECT: მუშა
ფურცელი: A-07
SHEET:
ფურცლების: -3-
OF

ფასადი ღერძებში "9-1"

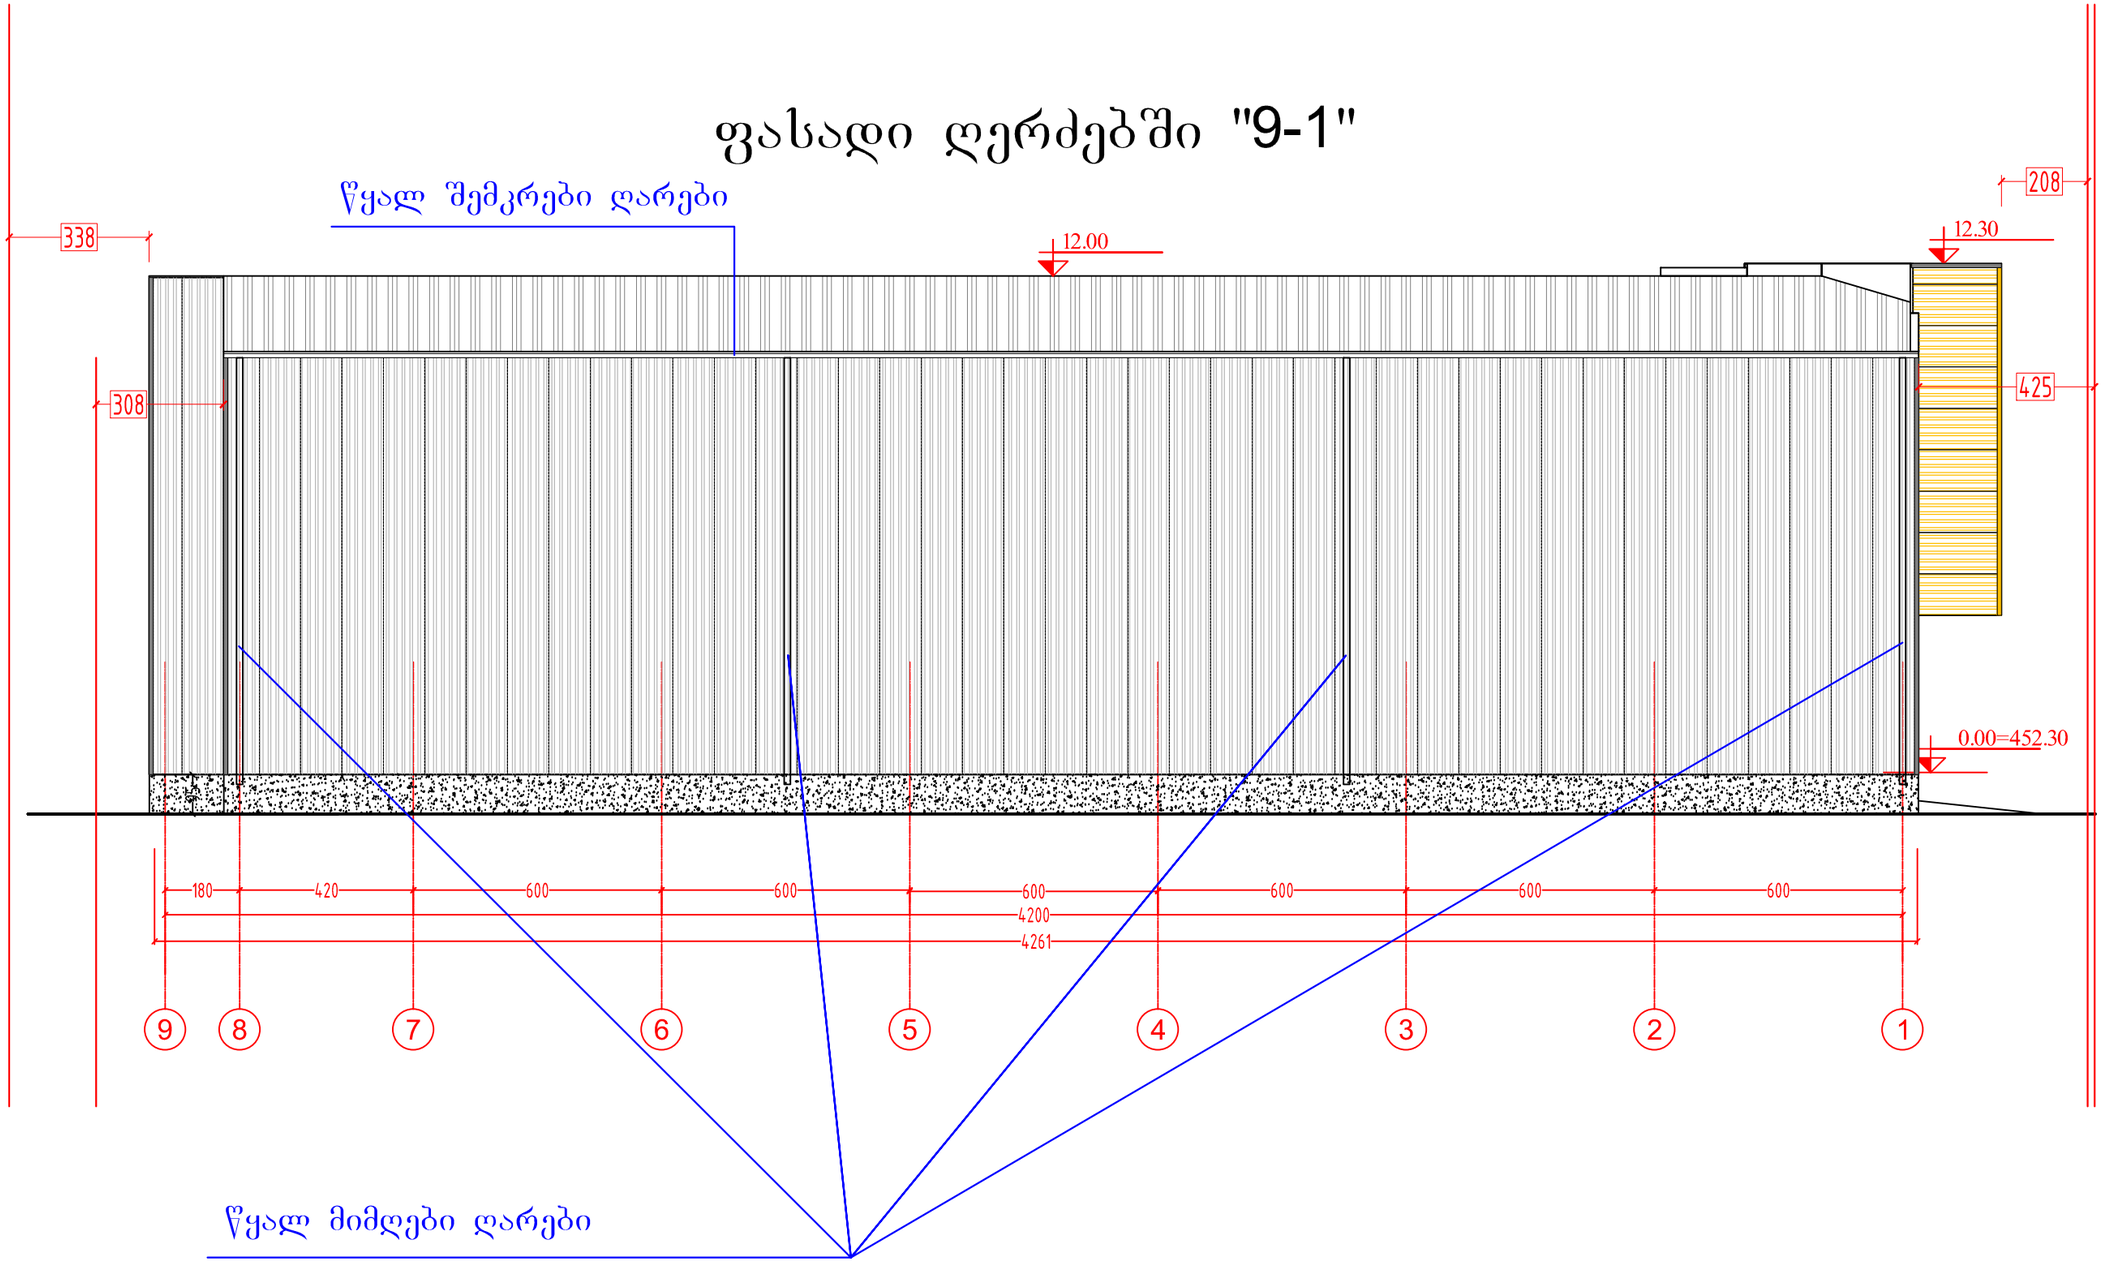

შპს „ტოპ დიზაინი" საქართველო, თბილისი 0179
ტელ: (+99532) 482026, ელ.ფოსტა: <itdtop@gmail.com>

TOP Design
LTD "TOP" Design, 0179 Tbilisi, Georgia
Tel: (+99532) 482026, E_mail: <itdtop@gmail.com>

თარიღი / DATE	ჩასწორება № / REV.#	შენიშვნა / NOTE

შპს „ტოპ დიზაინი" ის საავტორო უფლებები დაცულია. მისი დუბლირება (ანუ გადაწერა ან კოპირება), რეპროდუქცია, გაფილვა, დისტრიბუცია ან მისი პროექტების და ნახაზების გამოყენება აკრძალულია. მანამ სანამ შპს "ტოპ დიზაინი" დიზაინი არ მისცემს ოფიციალურ ნებართვას.

Copyright LTD "TOP Design", All Rights Reserved. The Duplication, Reproduction, Copyng, Sale, Licensing, or any other distribution or use of these drawings, any portion thereof, or the plans depicted hereon is Strictly Prohibited unless expressly authorized in writing by "TOP" Design LTD.

დამპროექტა:	ბეჟა ალპნიძე
პროექტის ხელმძღვანელი:	გიორგი ჯეგბარიძე
დახატა:	ბეჟა ალპნიძე
შეამოწმა:	გიორგი ჯეგბარიძე

დამკვეთი: CUSTOMER: შპს "ახალი ნათება"

NEW LIGHT ახალი ნათება

პროექტის № / PROJECT #:	14-01/C/S
ჩასწორება / REV:	A
თარიღი / DATE:	21 May 2014

ნახაზის სახელწოდება: SHEET NAME: ფასადი ღერძებში "9-1"

პროექტის სახელწოდება: PROJECT NAME: შპს "ახალი ნათება"-ს საწყობი

მასშტაბი / SCALE	ფორმატი / PROJECT
NTS	მუშა

ფურცელი: SHEET: **A-08**

ფურცლების: of: -3-

ფასადი ღერძებში "1-9"

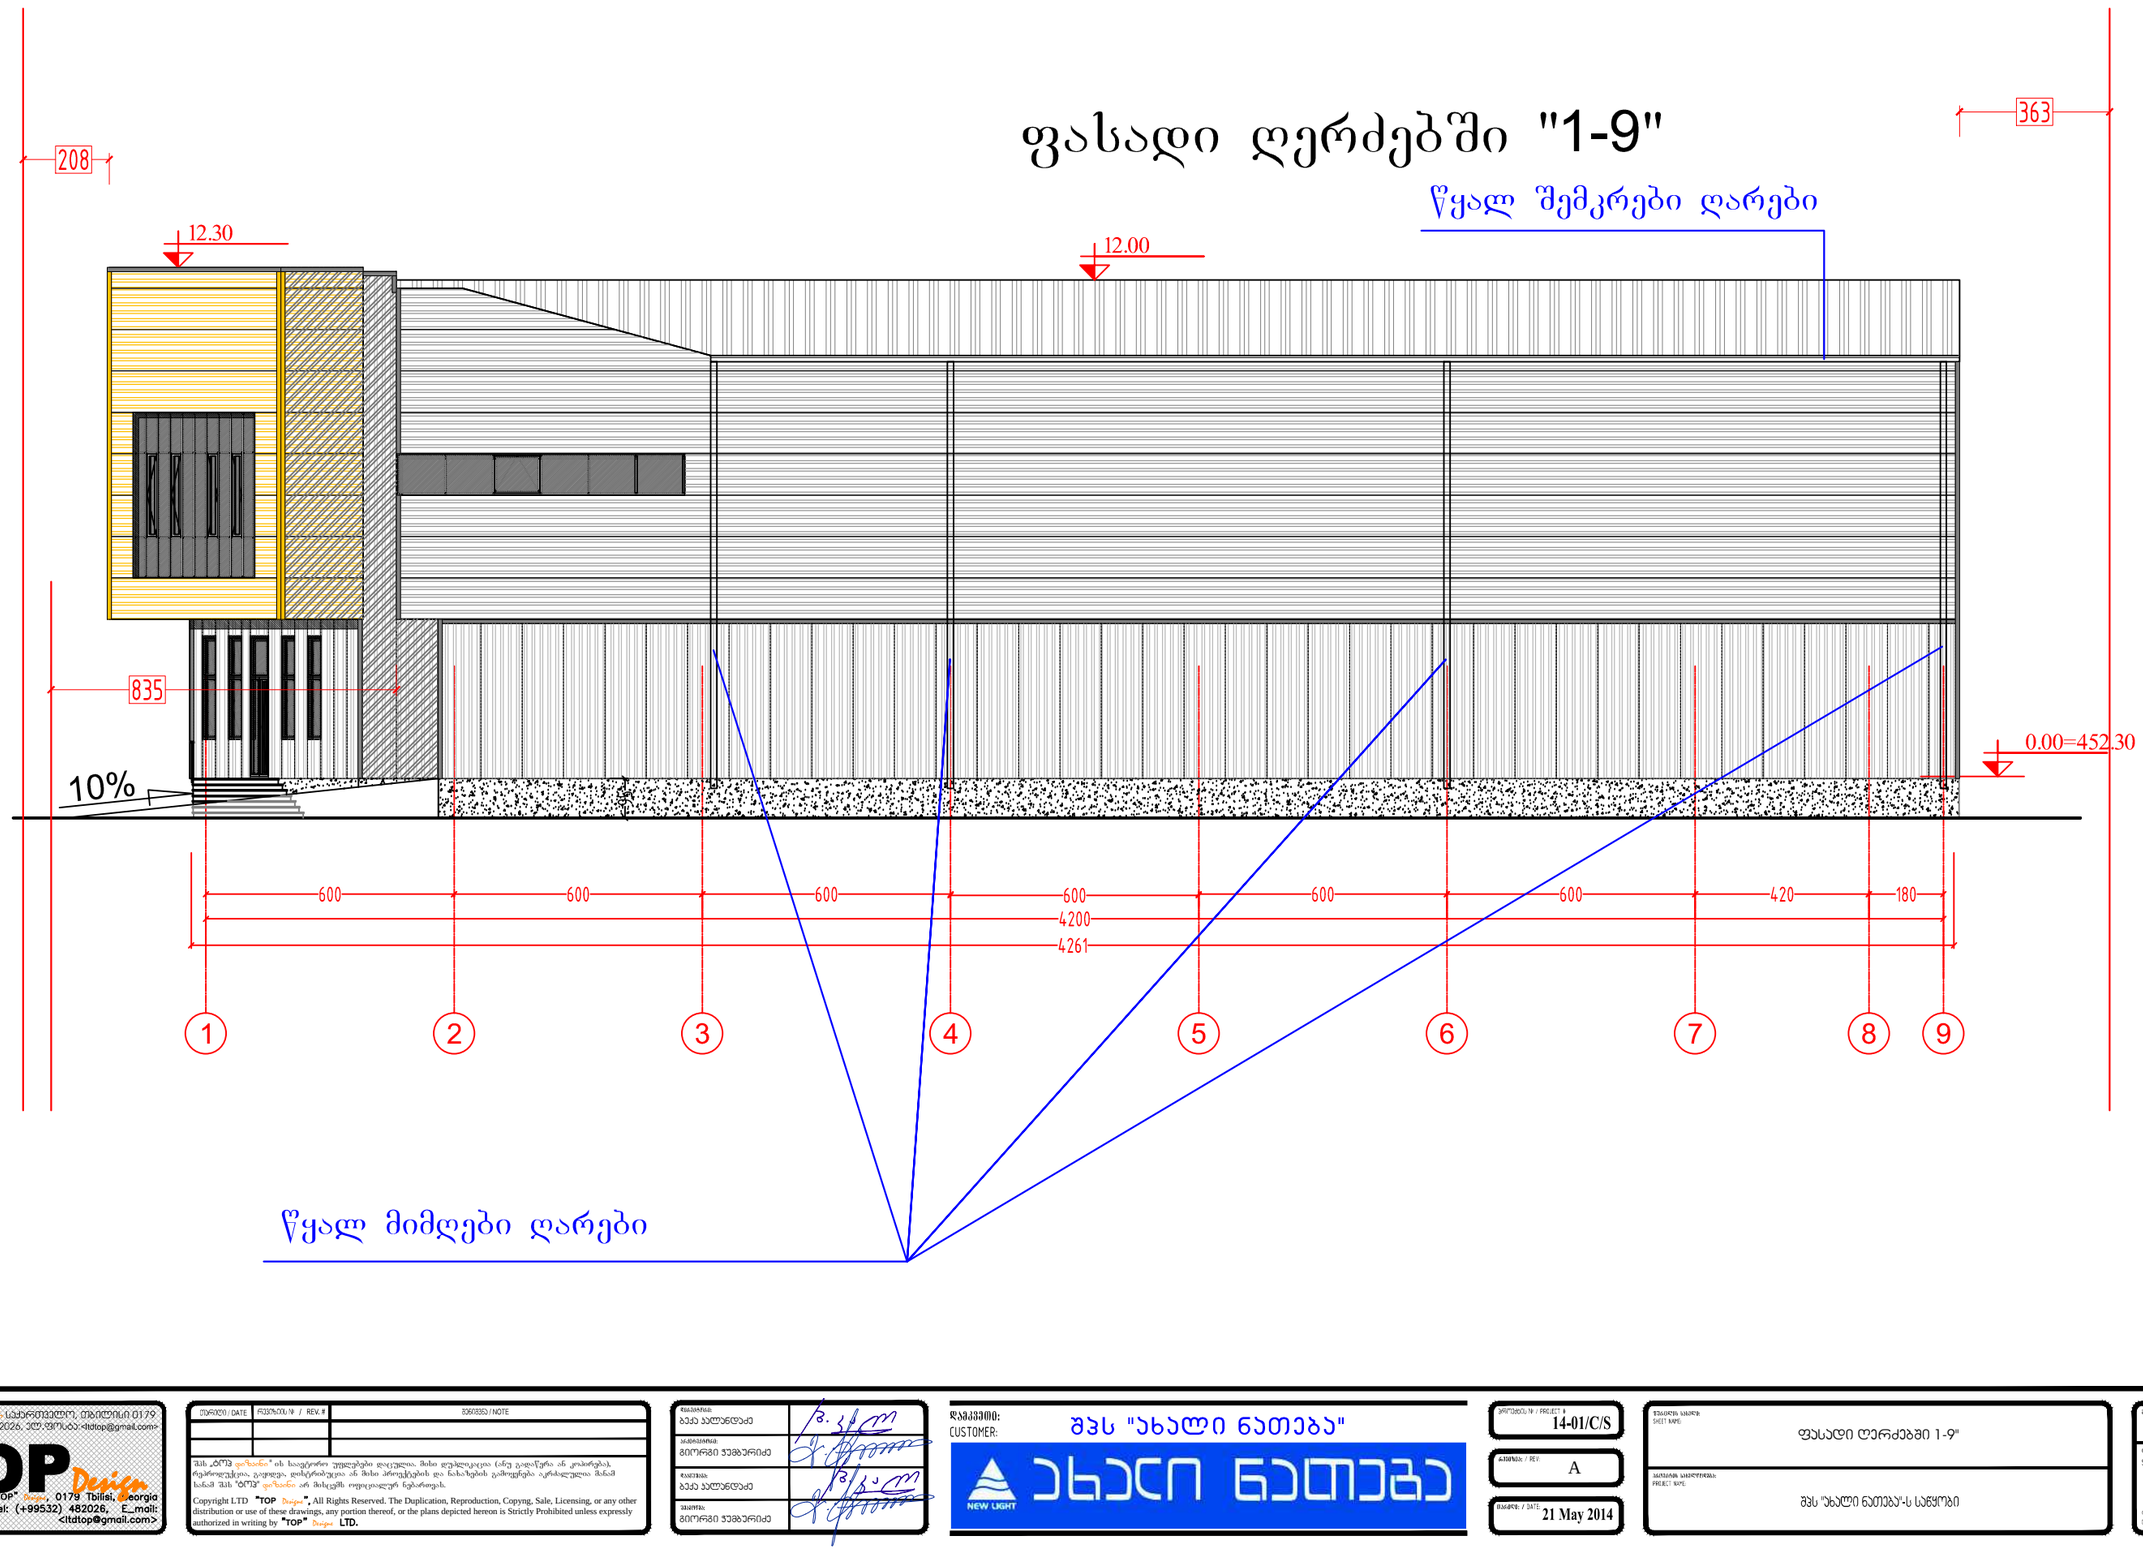

შპს „ტოპ დიზაინი" საქართველო, ობოლური 0179
ბეკ: (+99532) 482026, ელ.ფოსტა: <ltdtop@gmail.com>

TOP Design
LTD "TOP" Design 0179 Tbilisi, Georgia
Tel: (+99532) 482026, E_mail: <ltdtop@gmail.com>

თარიღი / DATE	რევიზია / REV. #	შენიშვნა / NOTE

შპს „ტოპ დიზაინი" ის საავტორო უფლებები დაცულია. მისი დუბლირება (ანუ გადაწერა ან კოპირება), რეპროდუქცია, გაფრცელება, დისტრიბუცია ან მისი პროექტების და ნახაზების გამოყენება აკრძალულია მანამ სანამ შპს "ტოპ დიზაინი" არ მიიღებს ოფიციალურ ნებართვას.

Copyright LTD "TOP Design", All Rights Reserved. The Duplication, Reproduction, Copyng, Sale, Licensing, or any other distribution or use of these drawings, any portion thereof, or the plans depicted hereon is Strictly Prohibited unless expressly authorized in writing by "TOP Design LTD.

შესრულებულია:	ბეკა პალთნდაძე
პასუხისმგებელი:	გიორგი ჯუმბერიძე
შეამოწმა:	ბეკა პალთნდაძე
მთავარი:	გიორგი ჯუმბერიძე

დამკვეთი: შპს "ახალი ნათება"
CUSTOMER:

NEW LIGHT ახალი ნათება

პროექტის N / PROJECT N: 14-01/C/S

გამოშვება / REV: A

თარიღი / DATE: 21 May 2014

ფასადის სახელი: ფასადი ღერძებში 1-9"

პროექტის ობიექტი: შპს "ახალი ნათება"-ს სანყობი

მასშტაბი / SCALE: NTS

პროექტი / PROJECT: მეშა

ფურცელი: A-09

ფურცლების: -3-

ფასადი ღერძებში "G-A"
მასალების მითითებით

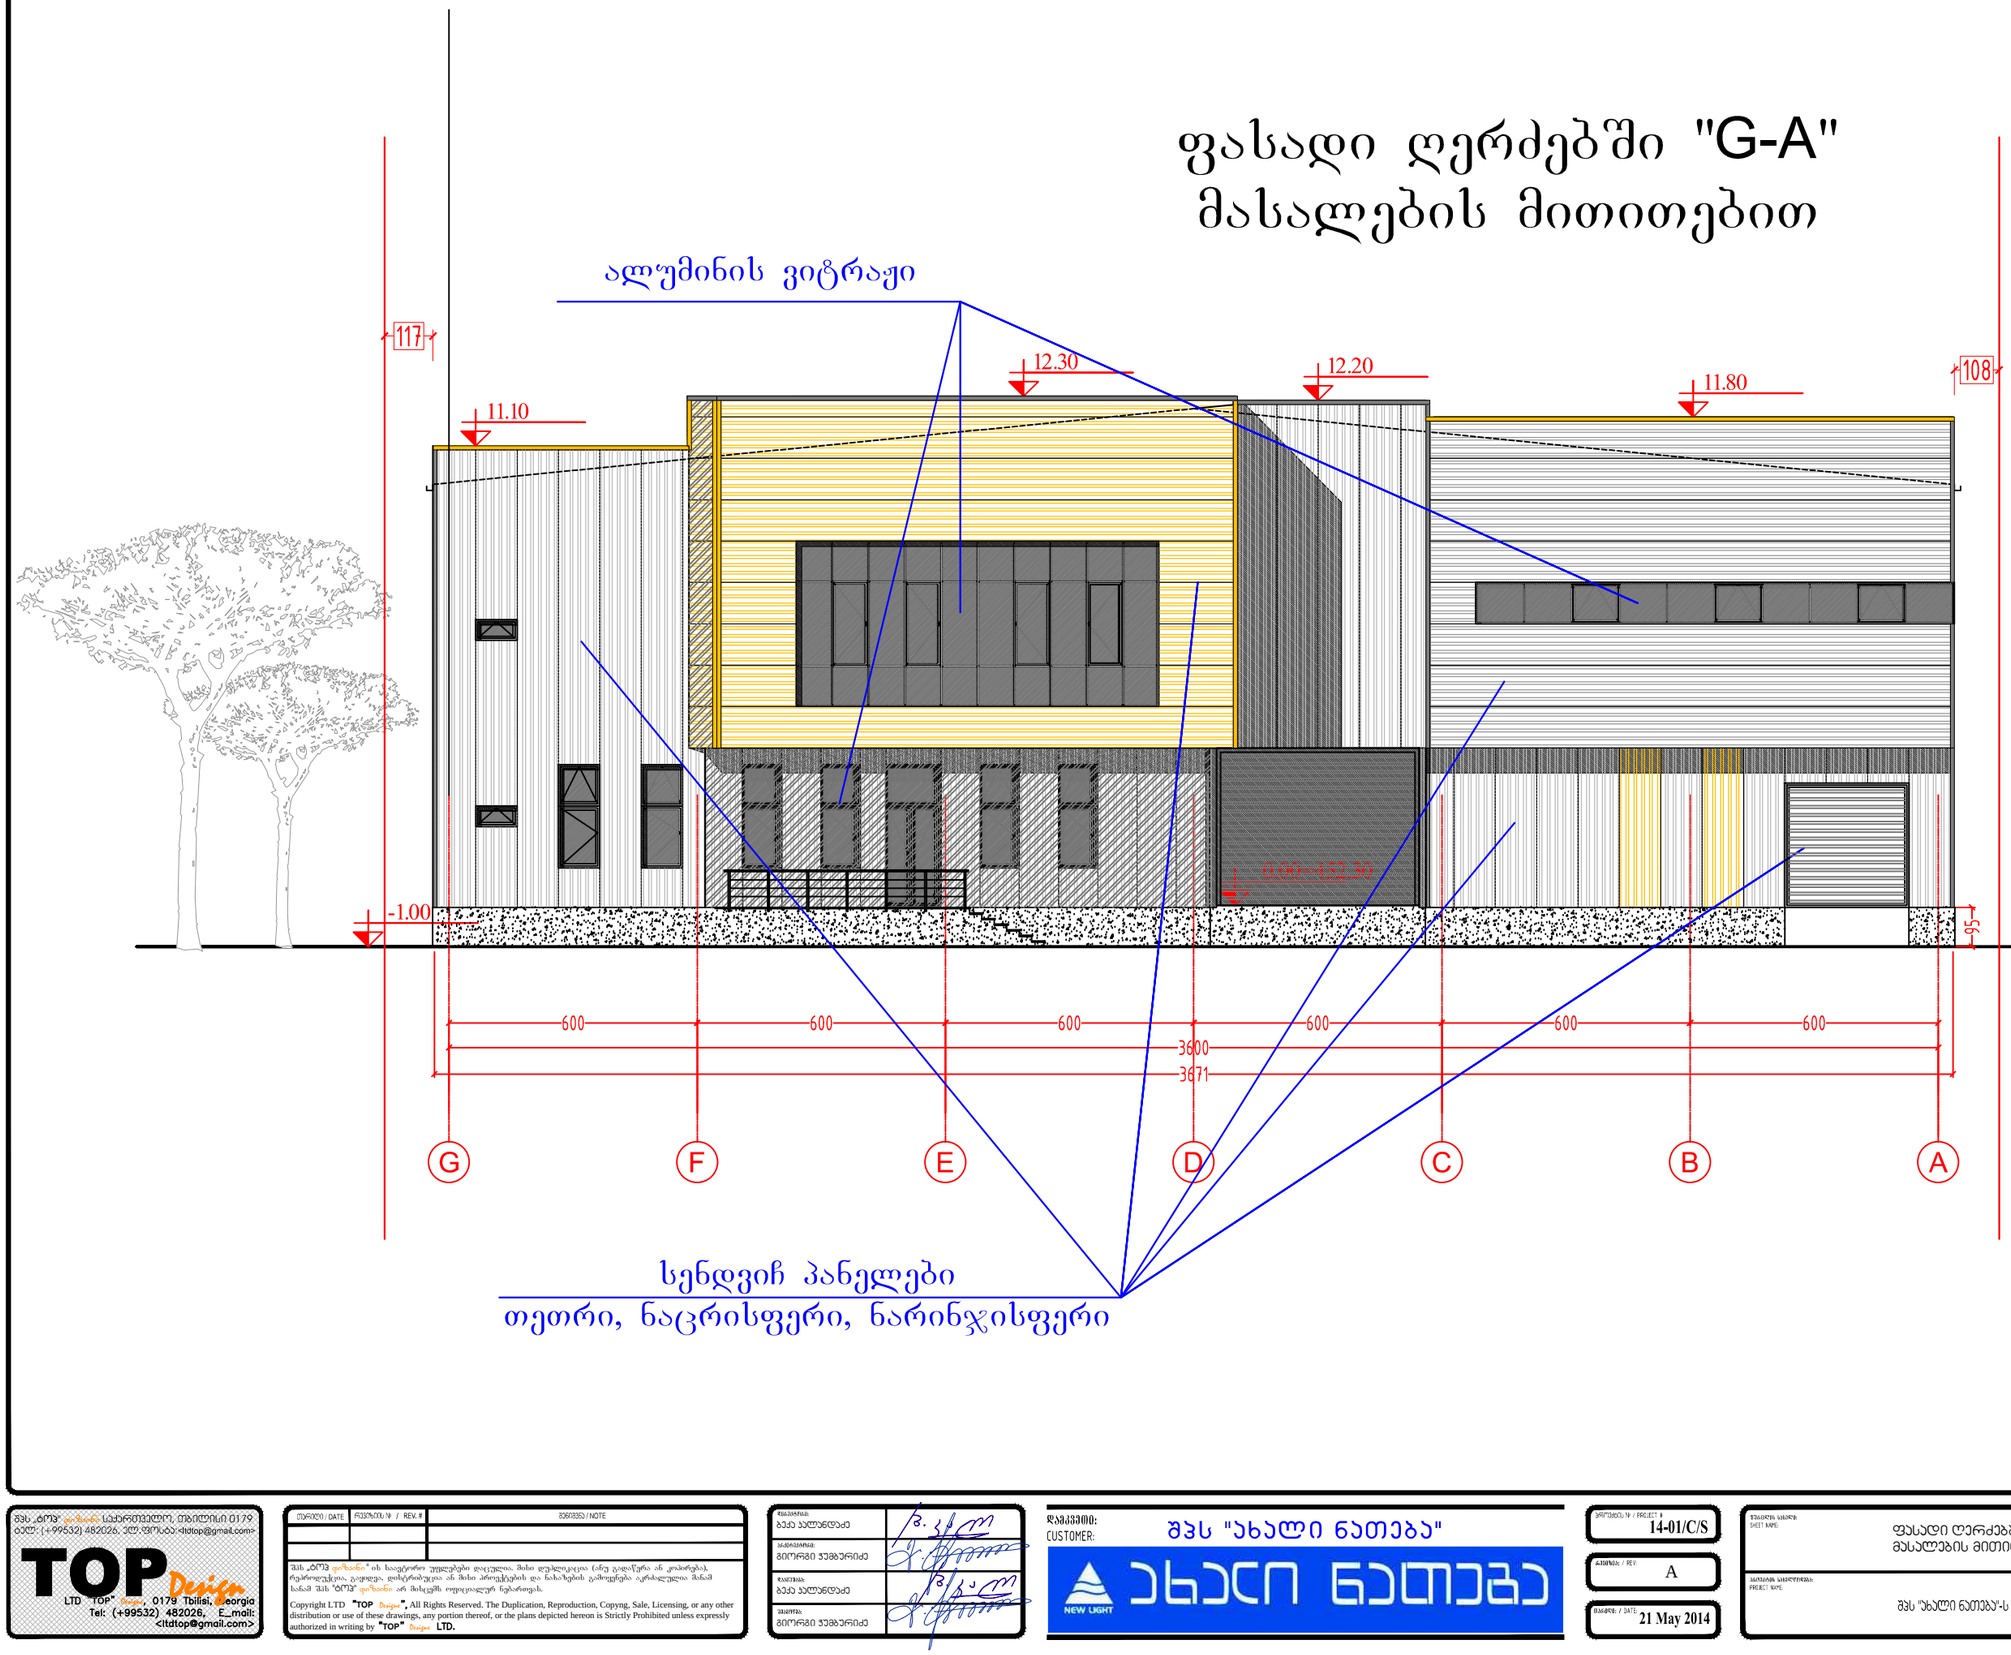

შპს „TOP Design" სამშენებლო სპეციალობა, თბილისი 0179
ტელ: (+995532) 482026, ელ.ფოსტა: <ltdtop@gmail.com>

TOP Design
LTD "TOP" Design, 0179 Tbilisi, Georgia
Tel: (+99532) 482026, E_mail: <ltdtop@gmail.com>

თარიღი / DATE	ჩასწორება / REV. #	შენიშვნა / NOTE

შპს „TOP Design" ის საავტორო უფლებები დაცულია. მისი დუბლირება (ასე გადაწერა ან კოპირება), რეპროდუქცია, გაფილვა, დისტრიბუცია ან მისი პროექტების და ნახაზების გამოყენება აკრძალულია მანამ სანამ შპს "TOP Design" დაზანთ არ მიიღებს ოფიციალურ ნებართვას.

Copyright LTD "TOP Design", All Rights Reserved. The Duplication, Reproduction, Copyng, Sale, Licensing, or any other distribution or use of these drawings, any portion thereof, or the plans depicted hereon is Strictly Prohibited unless expressly authorized in writing by "TOP Design LTD.

არქიტექტორი:	ბეკა პალთნდეძე
კონსტრუქციის:	გიორგი ჯეგბარიძე
ხელმძღვანელი:	ბეკა პალთნდეძე
შეადგინა:	გიორგი ჯეგბარიძე

დამკვეთი: შპს "ახალი ნათება"
CUSTOMER:

NEW LIGHT ახალი ნათება

პროექტის № / PROJECT #	14-01/C/S
ცვლილება / REV.	A
თარიღი / DATE	21 May 2014

ნახაზის სახელწოდება SHEET NAME	ფასადი ღერძებში "G-A" მასალების მითითებით
პროექტის სახელწოდება PROJECT NAME	შპს "ახალი ნათება"-ს სანყობი

მასშტაბი / SCALE	NTS
პროექტი / PROJECT	შეშა
ფურცელი: SHEET:	A-06-1
ფურცლების ჯამი:	-3-