ფასადი ღერძებში "G-A"

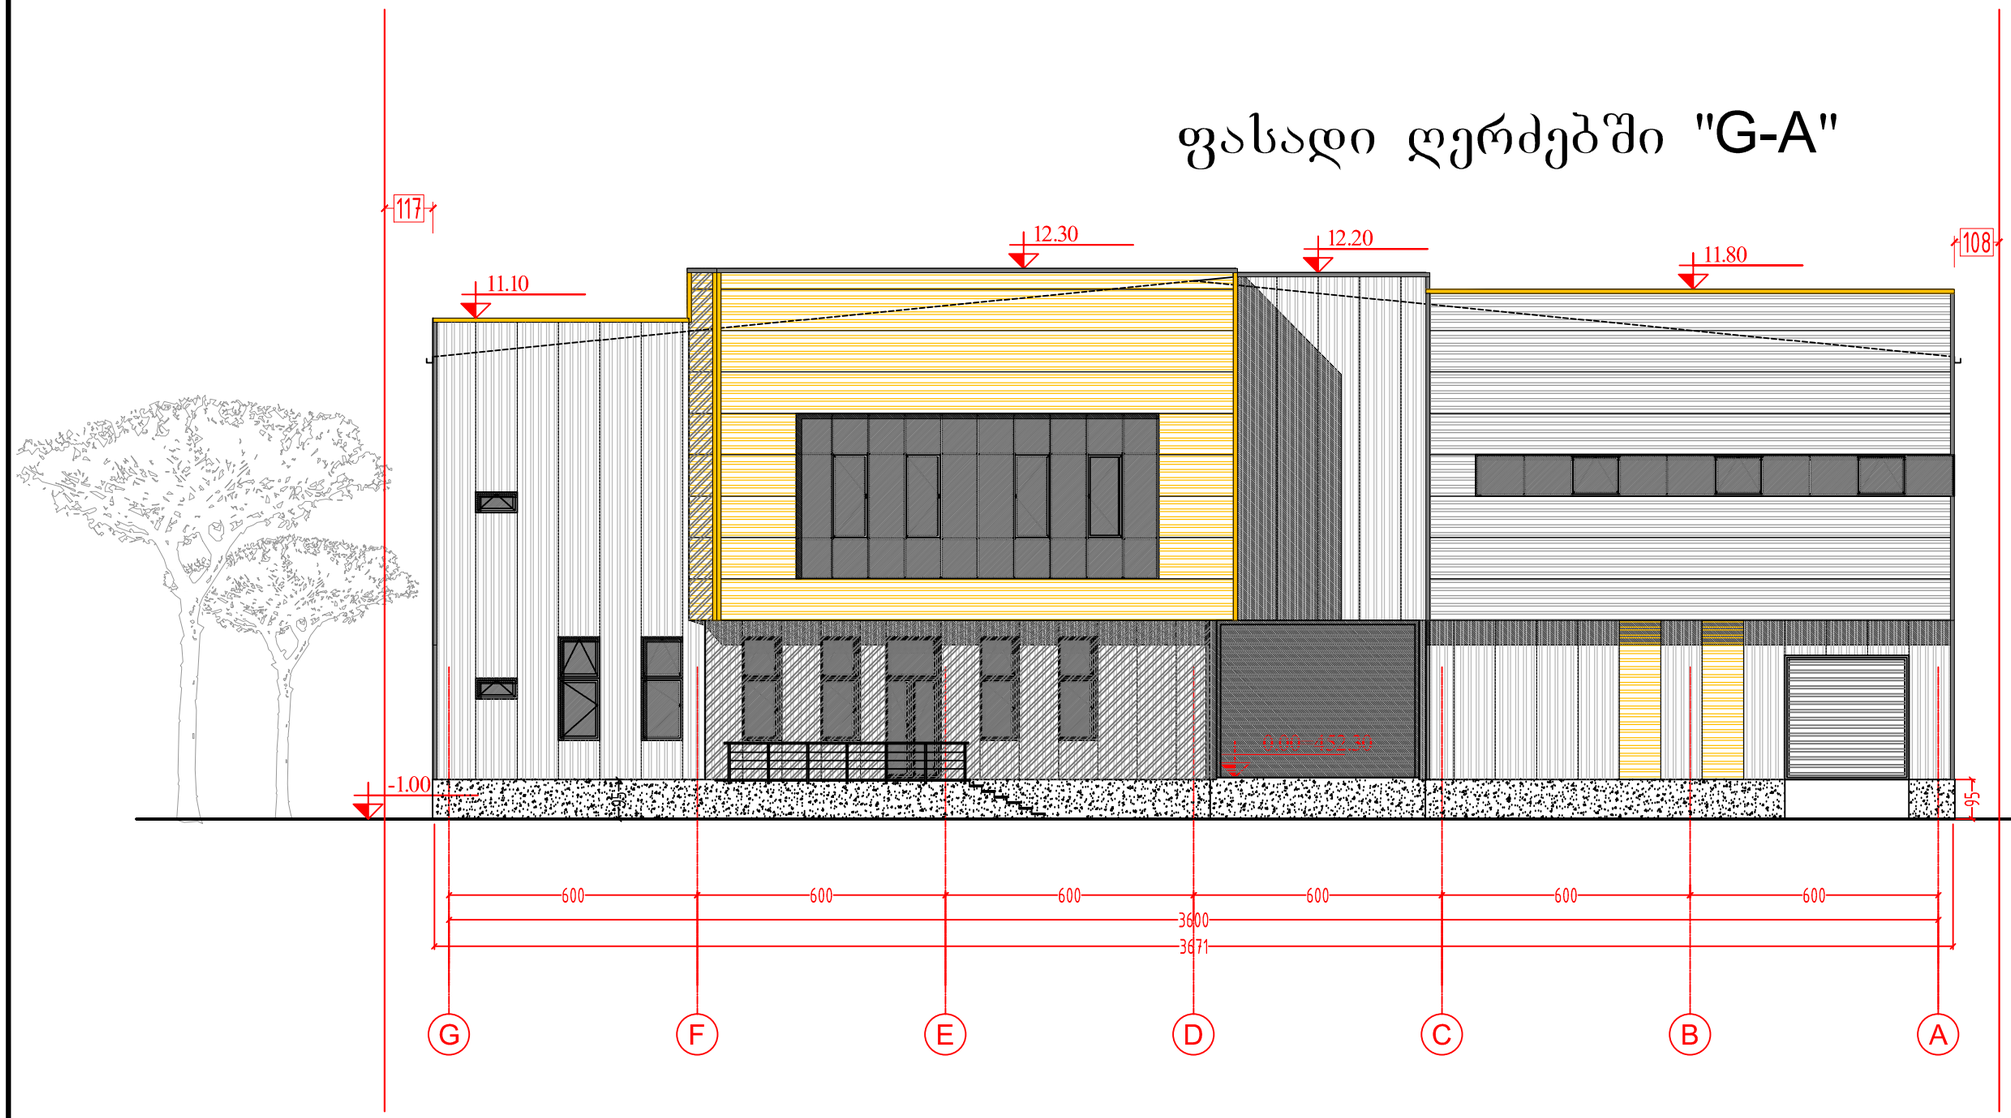

შპს „ტოპ დიზაინი" საქართველო, ობილისი 0179
ტელ: (+99532) 482026, ელ.ფოსტა: <ltdtop@gmail.com>

TOP Design
LTD "TOP Design", 0179 Tbilisi, Georgia
Tel: (+99532) 482026, E_mail: <ltdtop@gmail.com>

თარიღი / DATE | რევიზიის № / REV.# | შენიშვნა / NOTE

შპს „ტოპ დიზაინი" ის საავტორო უფლებები დაცულია. მისი დუბლირება სრულად ან ცალ-ცალკე, რეპროდუქცია, გავრცელება, დისტრიბუცია ან მისი პროექტების და ნახაზების გამოყენება აკრძალულია შპს „ტოპ დიზაინი" -ის მიერ.

Copyright LTD "TOP Design", All Rights Reserved. The Duplication, Reproduction, Copying, Sale, Licensing, or any other distribution or use of these drawings, any portion thereof, or the plans depicted hereon is Strictly Prohibited unless expressly authorized in writing by "TOP Design" LTD.

დამპროექტა: ბეჟა ალავიძე
არქიტექტორი: გიორგი ჯეგბარიძე
დამპროექტა: ბეჟა ალავიძე
არქიტექტორი: გიორგი ჯეგბარიძე

დამკვეთი: CUSTOMER: შპს "ახალი ნათება"
NEW LIGHT ახალი ნათება

პროექტის № / PROJECT # 14-01/C/S
რევიზია / REV. A
თარიღი / DATE 21 May 2014

ნახაზის სახელი: SHEET NAME: ფასადი ღერძებში "G-A"
პროექტის სახელწოდება: PROJECT NAME: შპს "ახალი ნათება"-ს სანყობი

მასშტაბი / SCALE NTS
პროექტი / PROJECT შეშა
ფურცელი: SHEET: A-06
ფურცლების №: -3-

ფასადი ღერძებში "A-G"

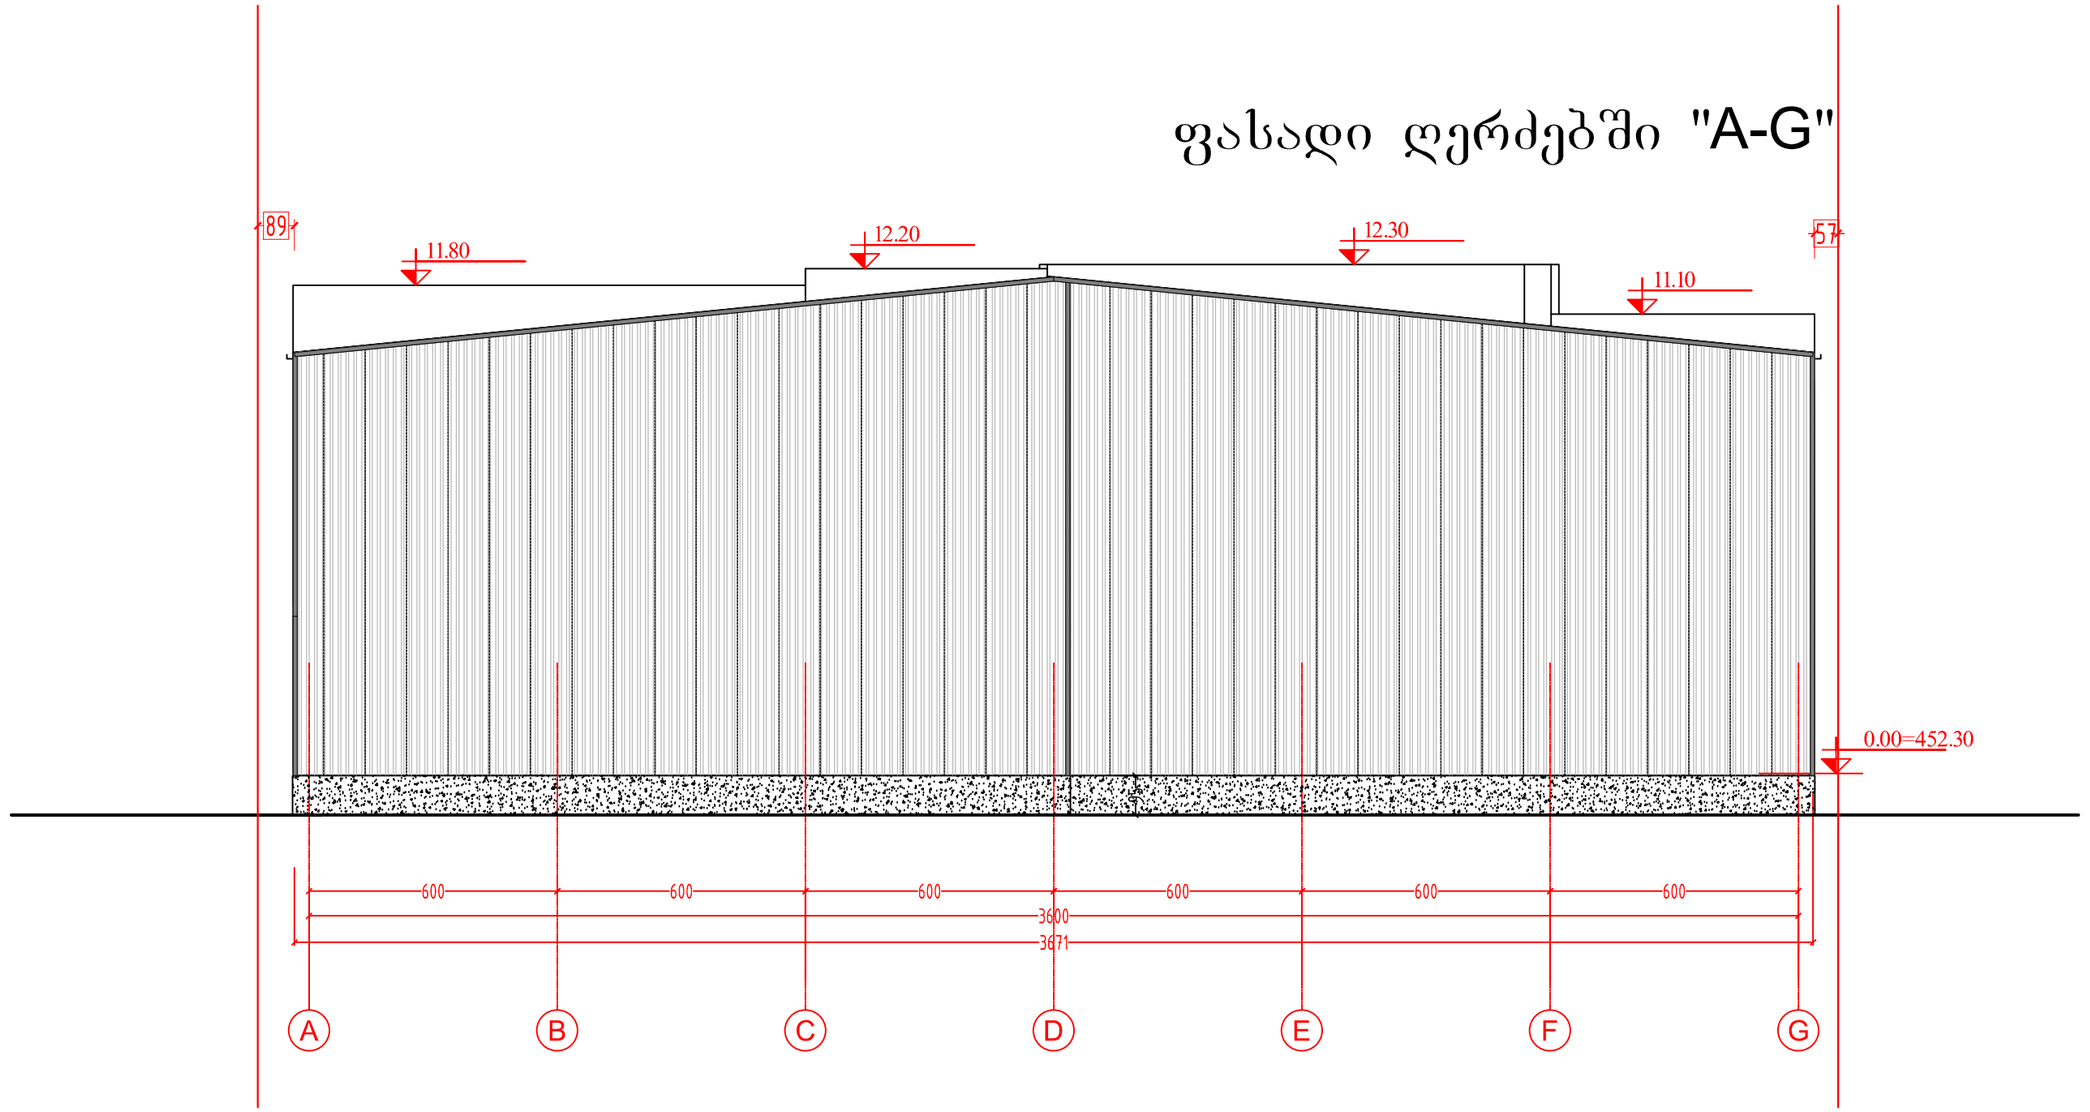

შპს „ტოპ დიზაინი" სპეციალური, ოპტიმალი 0179
ბეკ: (+99532) 482026, ელ.ფოსტა:<ltdtop@gmail.com>

TOP Design
LTD "TOP" Design 0179 Tbilisi, Georgia
Tel: (+99532) 482026, E_mail:
<ltdtop@gmail.com>

თარიღი / DATE	ცვლილება № / REV.#	შენიშვნა / NOTE

შპს „ტოპ დიზაინი" ის საავტორო უფლებები დაცულია. მისი დუბლირება (არც გადაწერა ან კოპირება), რეპროდუქცია, გაფრცელება, დისტრიბუცია ან მისი პროექტების და ნახაზების გამოყენება აკრძალულია მანამ სანამ შპს "ტოპ დიზაინი" დამატებით რეზოლუციურ ნებართვას.

Copyright LTD "TOP Design", All Rights Reserved. The Duplication, Reproduction, Copyng, Sale, Licensing, or any other distribution or use of these drawings, any portion thereof, or the plans depicted hereon is Strictly Prohibited unless expressly authorized in writing by "TOP Design LTD.

დამპროექტა:	ბეკა ალანიძე
პროექტის ხელმძღვანელი:	გიორგი ჯეგბარიძე
დამპროექტა:	ბეკა ალანიძე
შეამოწმა:	გიორგი ჯეგბარიძე

დამკვეთი:
CUSTOMER: შპს "ახალი ნათება"

NEW LIGHT ახალი ნათება

პროექტის № / PROJECT #	14-01/C/S
გამოშვება / REV.	A
თარიღი / DATE	21 May 2014

ფასადის სახელი
SHEET NAME: ფასადი ღერძებში "A-G"

პროექტის სახელწოდება
PROJECT NAME: შპს "ახალი ნათება"-ს სანყობი

მასშტაბი / SCALE	პროექტი / PROJECT
NTS	მუშა

ფურცელი: SHEET: A-07
ფურცლების სულ: of: -3-

ფასადი ღერძებში "9-1"

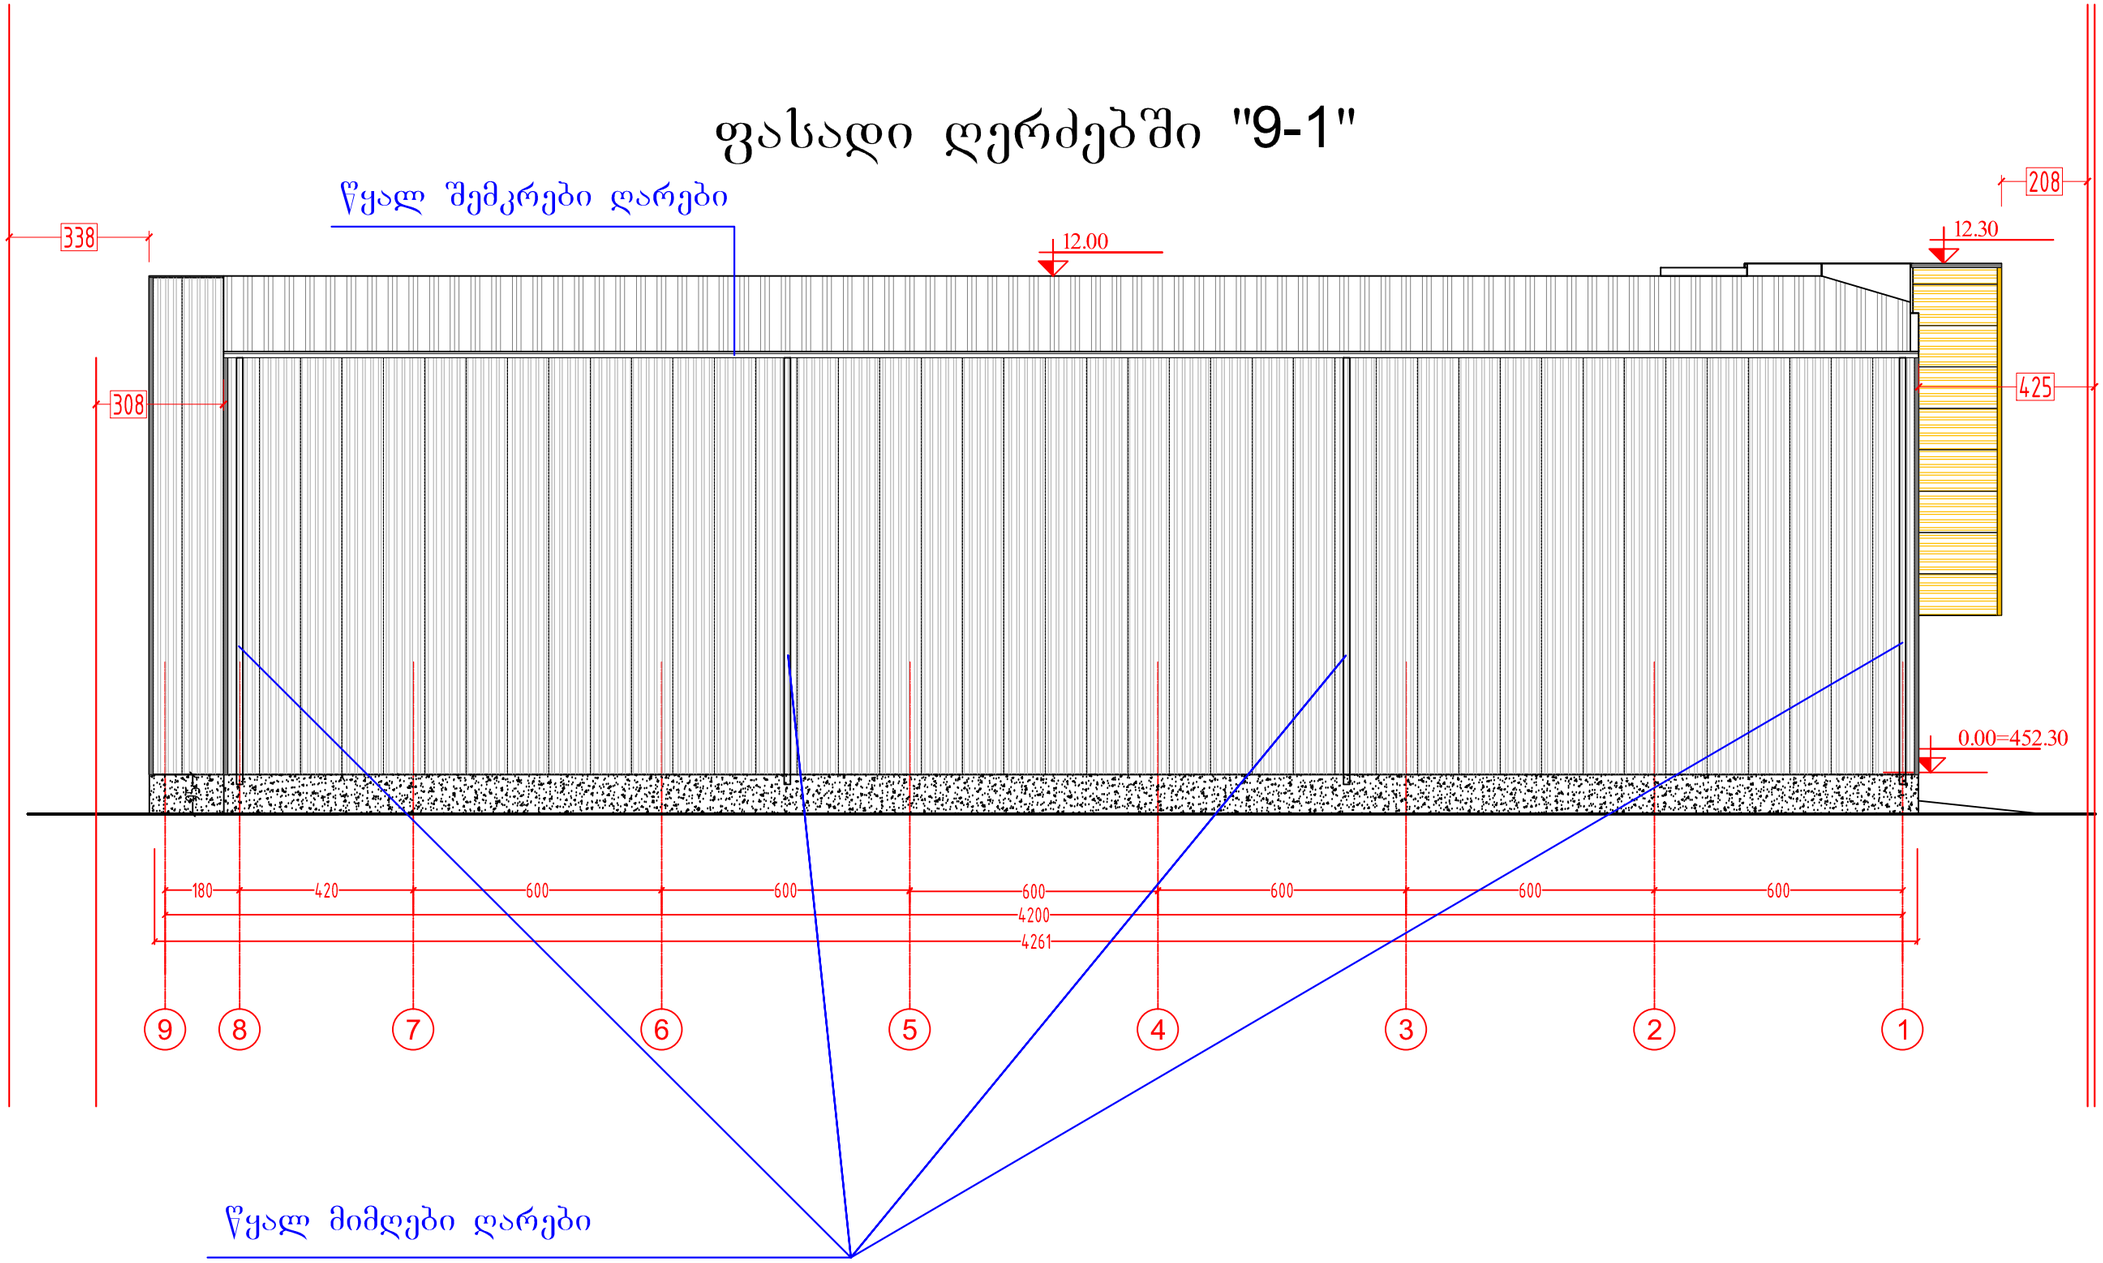

შპს „ტოპ დიზაინი" საქართველო, თბილისი 0179
ტელ: (+99532) 482026, ელ.ფოსტა: <itdtop@gmail.com>

TOP Design
LTD "TOP" Design 0179 Tbilisi, Georgia
Tel: (+99532) 482026, E_mail: <itdtop@gmail.com>

შპს „ტოპ დიზაინი" ის საავტორო უფლებები დაცულია. მისი დუბლირება (ანუ გადაწერა ან კოპირება), რეპროდუქცია, გაფრენა, დისტრიბუცია ან მისი პროექტების და ნახაზების გამოყენება აკრძალულია. მანამ სანამ შპს "ტოპ დიზაინი" დიზაინი არ მისცემს ოფიციალურ ნებართვას.

Copyright LTD "TOP Design", All Rights Reserved. The Duplication, Reproduction, Copyng, Sale, Licensing, or any other distribution or use of these drawings, any portion thereof, or the plans depicted hereon is Strictly Prohibited unless expressly authorized in writing by "TOP" Design LTD.

თარიღი / DATE	რევიზია / REV.#	შენიშვნა / NOTE

დამპროექტებელი: ბეჟა ალპნიძე
კონსტრუქციები: გიორგი ჯეგბარიძე
დამპროექტებელი: ბეჟა ალპნიძე
ხელმძღვანელი: გიორგი ჯეგბარიძე

დამკვეთი: შპს "ახალი ნათება"
CUSTOMER:

NEW LIGHT ახალი ნათება

პროექტის № / PROJECT #: 14-01/C/S
ვერსია / REV: A
თარიღი / DATE: 21 May 2014

პროექტის სახელწოდება: ფასადი ღერძებში "9-1"
PROJECT NAME:
დამკვეთის სახელწოდება: შპს "ახალი ნათება"-ს საწყობი
PROJECT NAME:

მასშტაბი / SCALE: NTS
ნახაზის / PROJECT: მუშა
ფურცელი: A-08
SHEET: -3-

ფასადი ღერძებში "1-9"

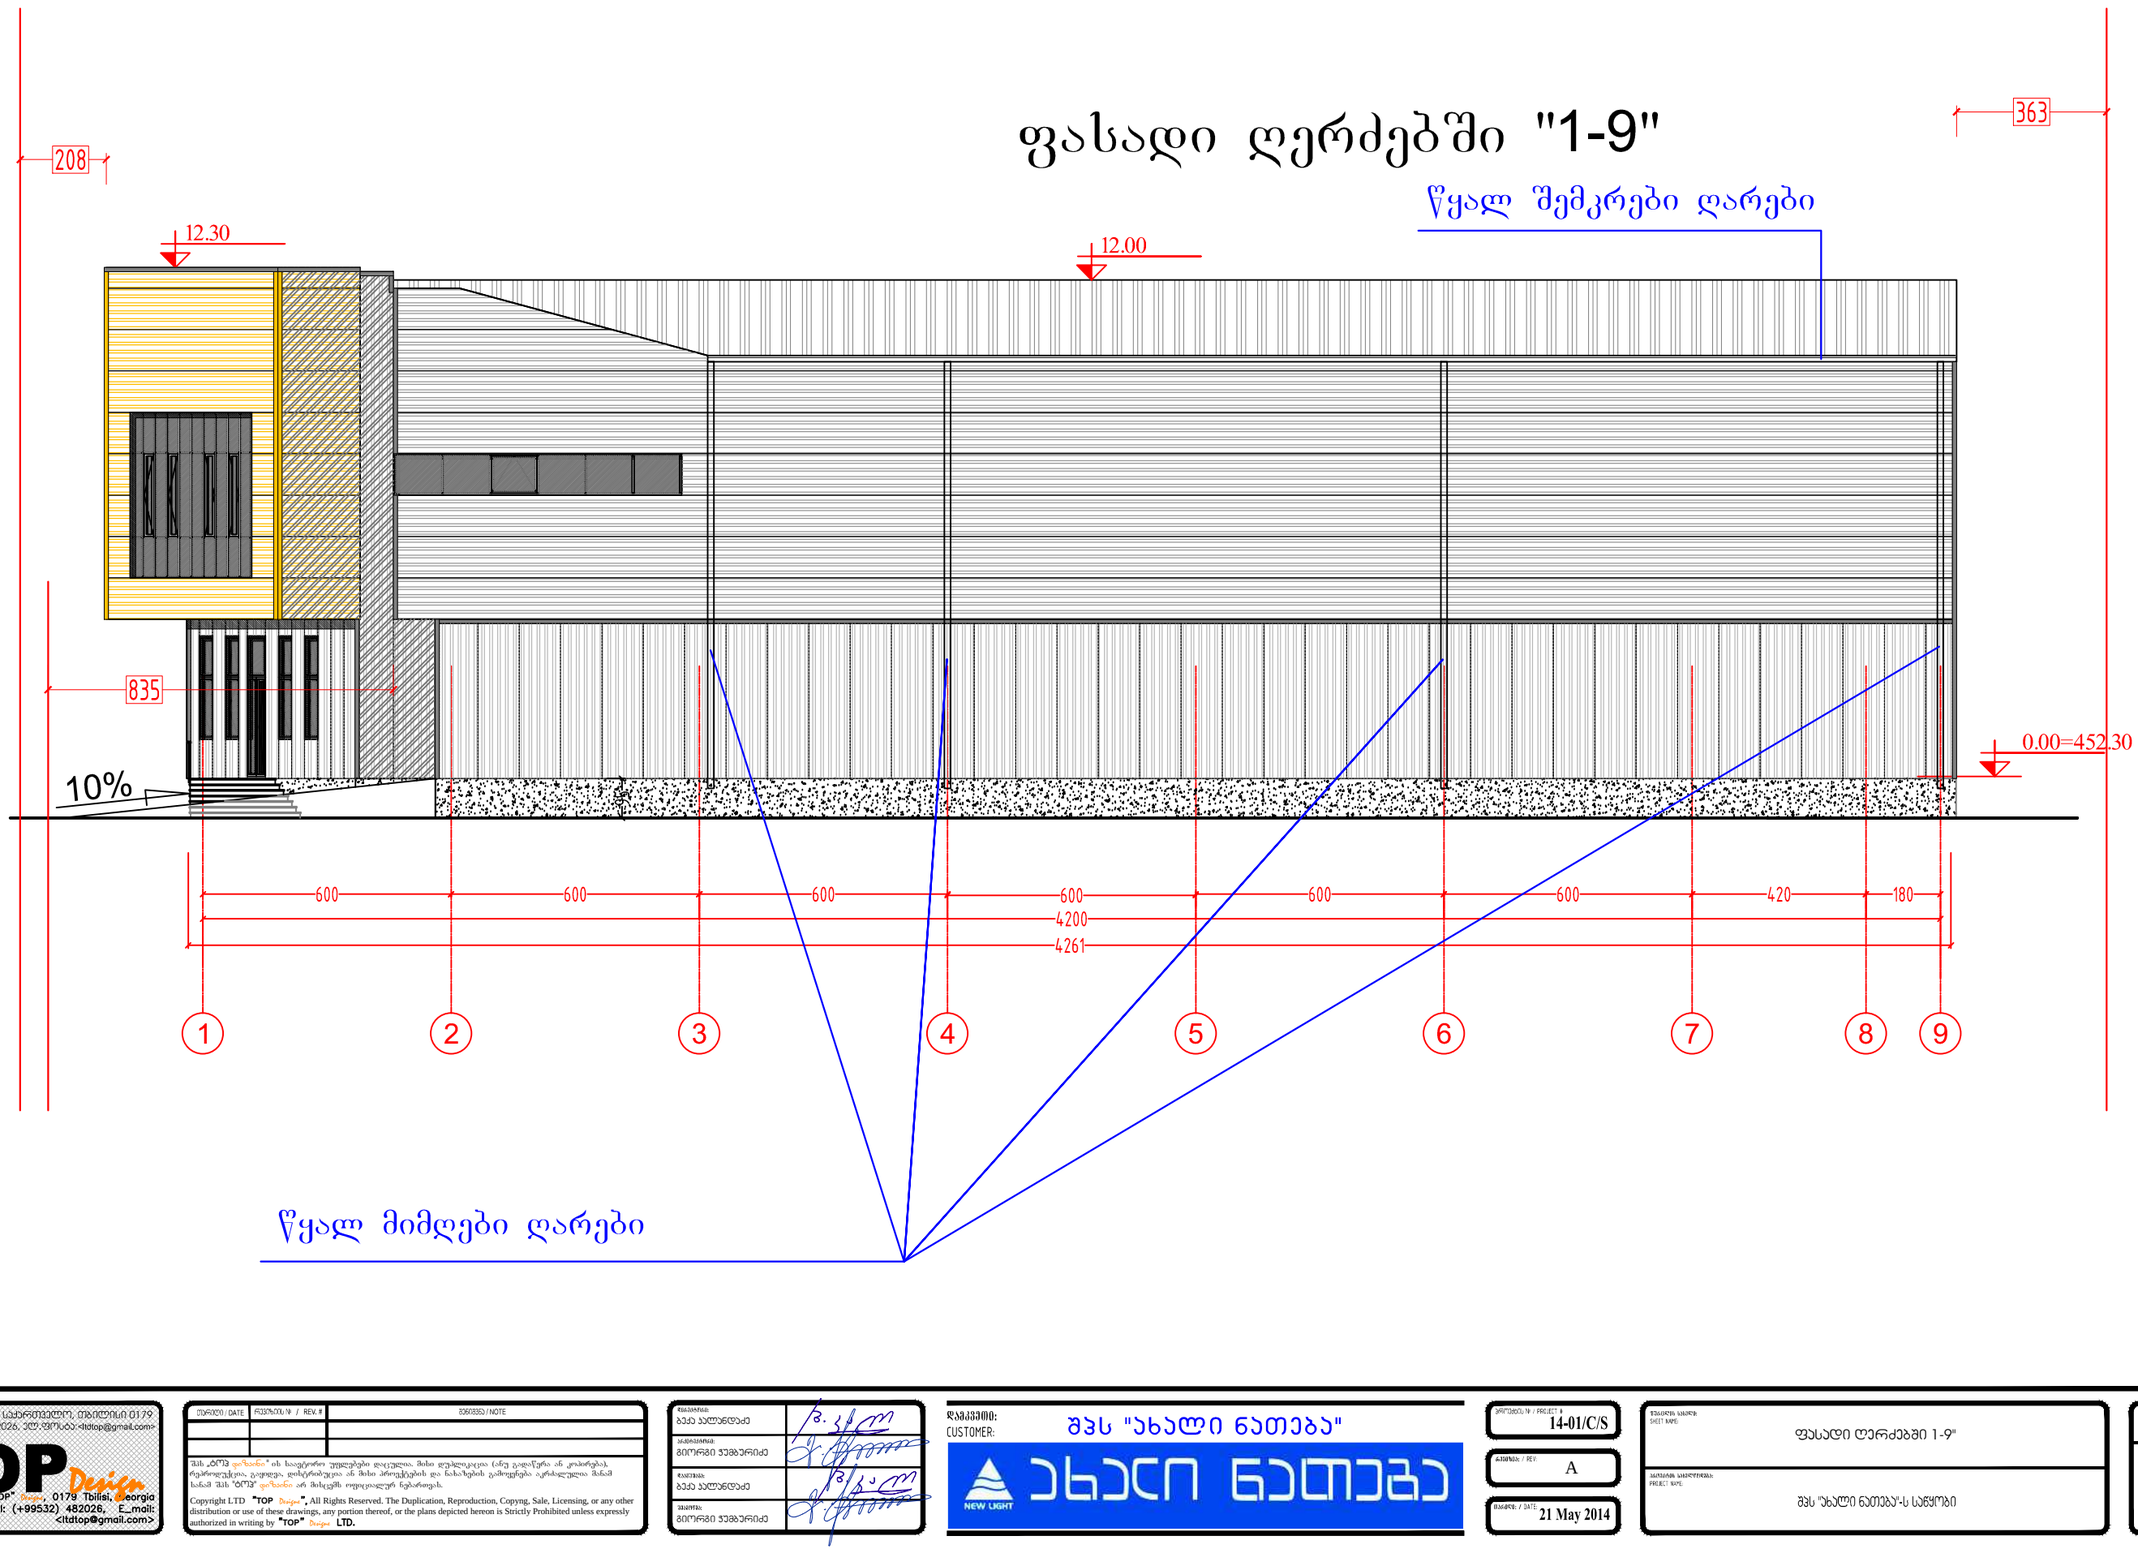

შპს „ტოპ დიზაინი" საქართველო, ობილისი 0179
ბეკა: (+99532) 482026, ელ.ფოსტა: <ltdtop@gmail.com>

TOP Design
LTD "TOP" Design 0179 Tbilisi, Georgia
Tel: (+99532) 482026, E_mail: <ltdtop@gmail.com>

თარიღი / DATE	ჩასწორება / REV. #	შენიშვნა / NOTE

შპს „ტოპ დიზაინი" ის საავტორო უფლებები დაცულია. მისი დუბლირება (სრული ან ცალკეული ნაწილების) რეპროდუქცია, გადაღება, დისტრიბუცია ან მისი პროექტების და ნახაზების გამოყენება აკრძალულია მანამ სანამ შპს "ტოპ დიზაინი" არ მიიღებს ოფიციალურ ნებართვას.

Copyright LTD "TOP Design", All Rights Reserved. The Duplication, Reproduction, Copyng, Sale, Licensing, or any other distribution or use of these drawings, any portion thereof, or the plans depicted hereon is Strictly Prohibited unless expressly authorized in writing by "TOP Design LTD.

შემსრულებელი:	ბეკა ასლანოვაძე
პასუხისმგებელი:	გიორგი ჯუბარიძე
შემოწმება:	ბეკა ასლანოვაძე
მთავარი:	გიორგი ჯუბარიძე

დამკვეთი: შპს "ახალი ნათება"
CUSTOMER:

NEW LIGHT ახალი ნათება

პროექტის N / PROJECT N: 14-01/C/S

გამოშვება / REV.: A

თარიღი / DATE: 21 May 2014

ფასადის სახელი SHEET NAME: ფასადი ღერძებში 1-9"

პროექტის დასახელება PROJECT NAME: შპს "ახალი ნათება"-ს სანყობი

მასშტაბი / SCALE: NTS

პროექტი / PROJECT: მეშა

ფურცელი: SHEET: A-09

ფურცლების: -3-

ფასადი ღერძებში "G-A"
მასალების მითითებით

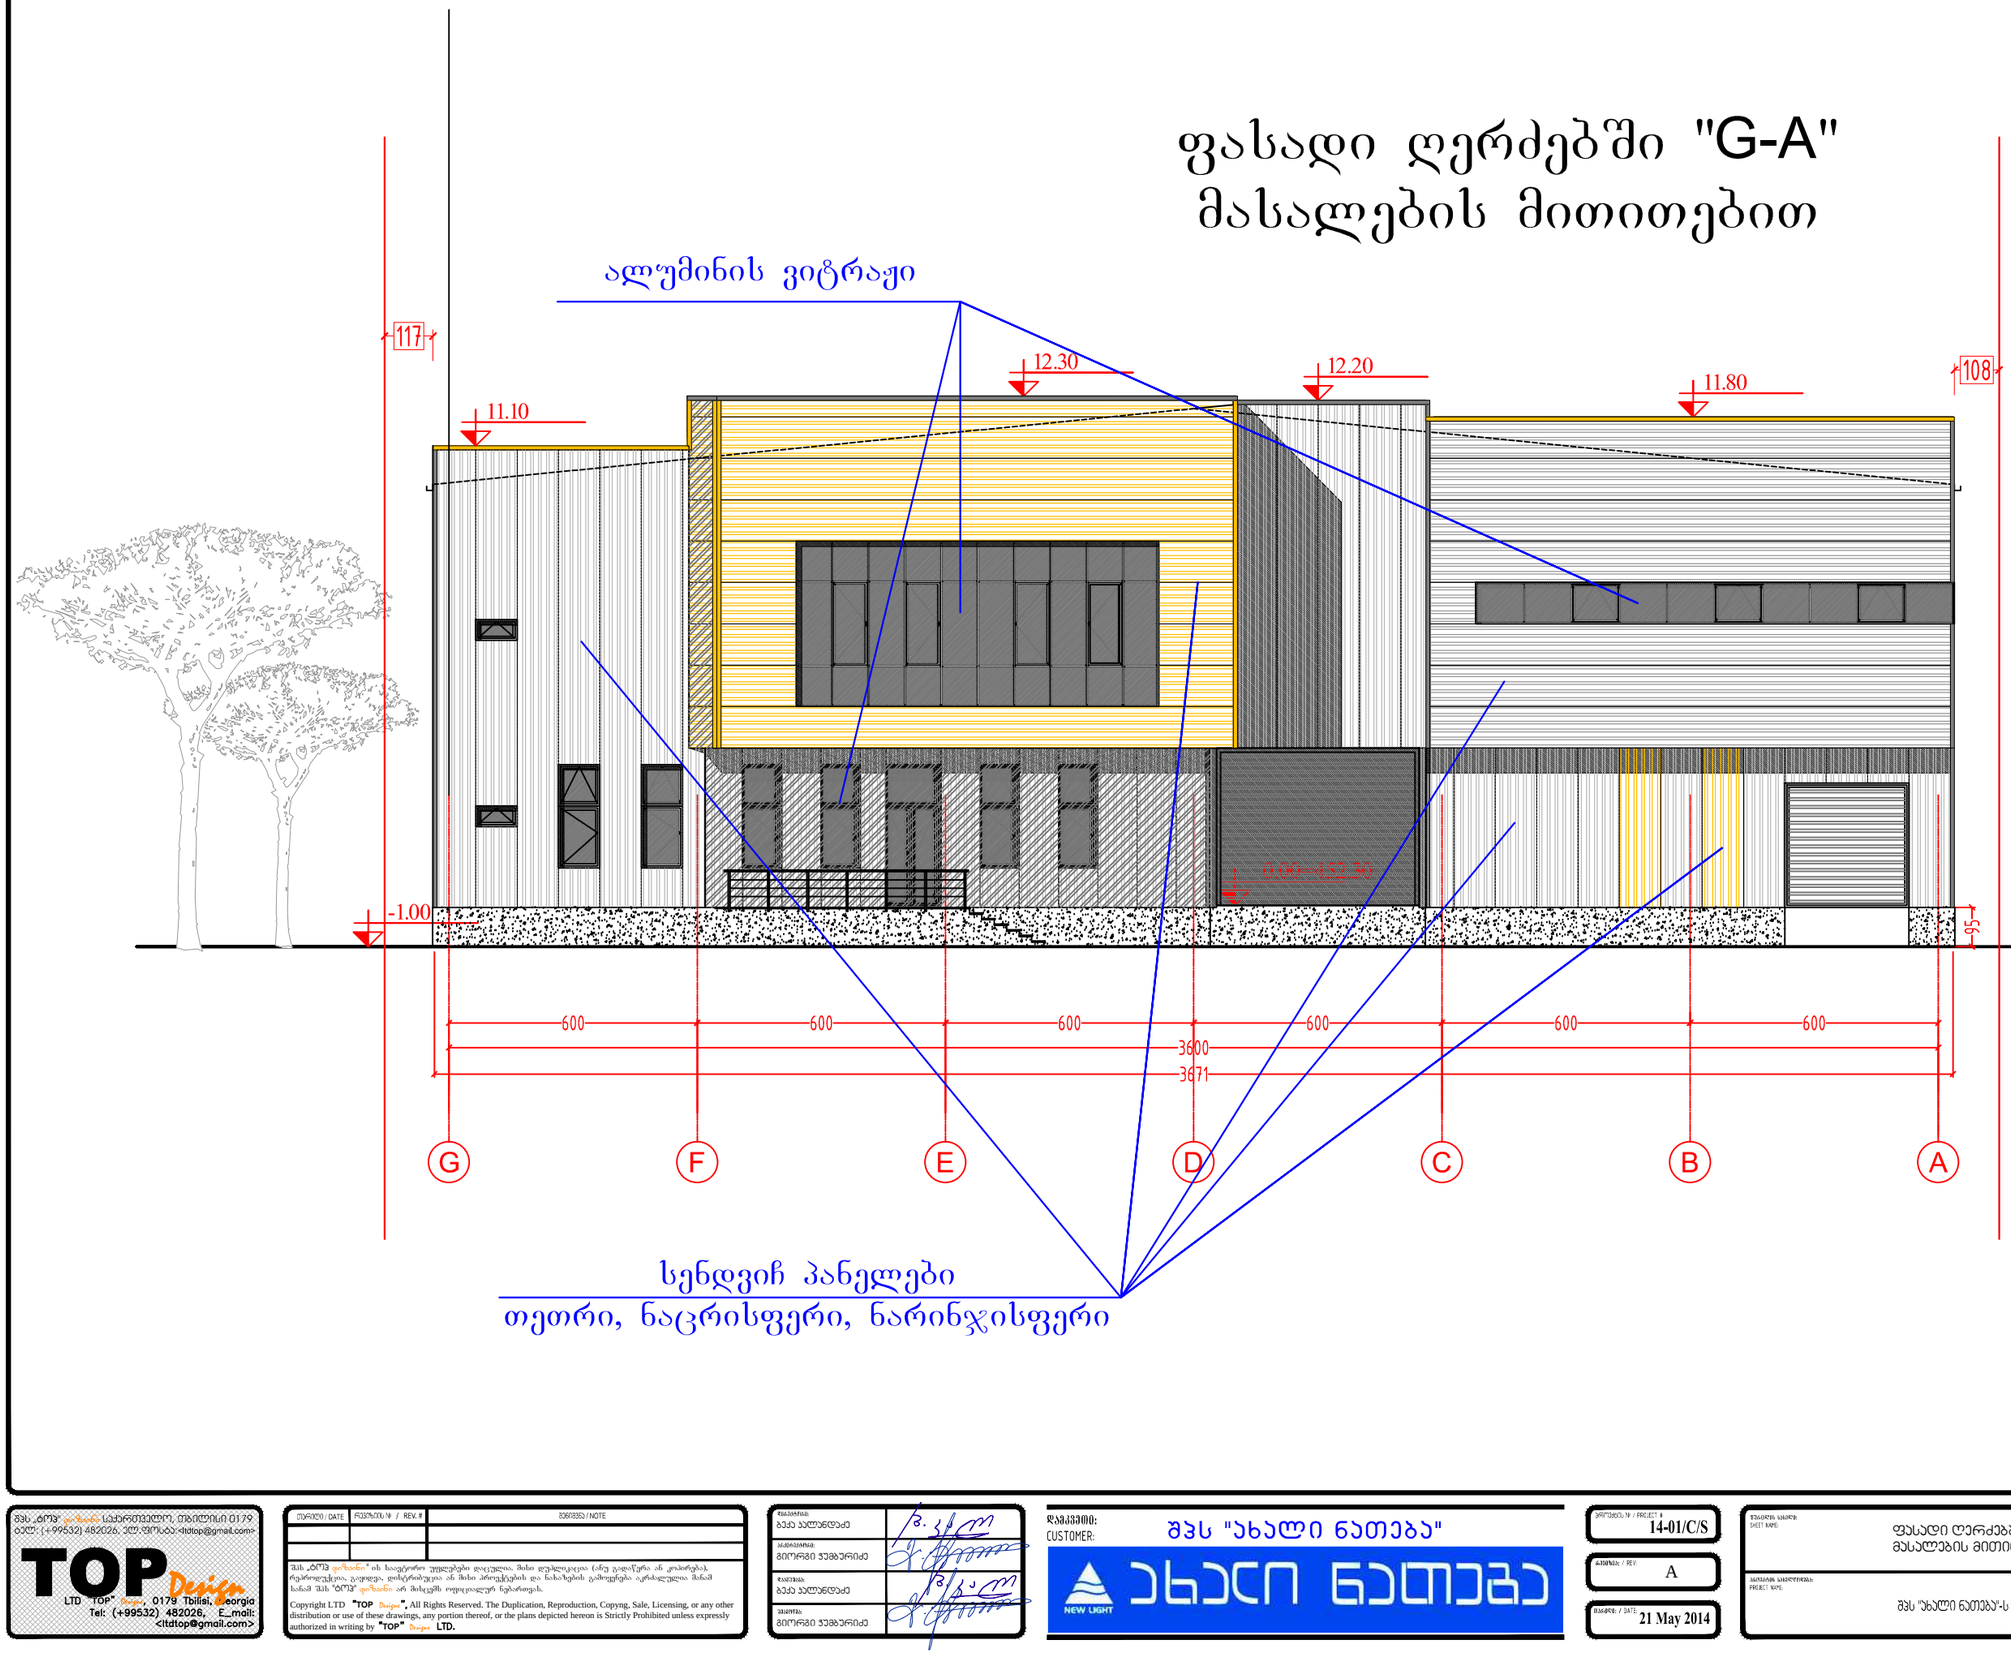

შპს „ტოპ" დიზაინი სპარლიანელო, თბილისი 0179
ტელ: (+99532) 482026, ელ.ფოსტა: <ltdtop@gmail.com>

TOP Design
LTD "TOP" Design, 0179 Tbilisi, Georgia
Tel: (+99532) 482026, E_mail: <ltdtop@gmail.com>

თარიღი / DATE	რევიზია / REV. #	შენიშვნა / NOTE

შპს „ტოპ დიზაინი" ის საავტორო უფლებები დაცულია. მისი დუბლირება (ანე გადაწერა ან კოპირება, რეპროდუქცია, გაფილვა, დისტრიბუცია ან მისი პროექტების და ნახაზების გამოყენება აკრძალულია მანამ სანამ შპს "ტოპ" დიზაინი არ მიიღებს ოფიციალურ წერილობას.

Copyright LTD "TOP Design", All Rights Reserved. The Duplication, Reproduction, Copyng, Sale, Licensing, or any other distribution or use of these drawings, any portion thereof, or the plans depicted hereon is Strictly Prohibited unless expressly authorized in writing by "TOP Design" LTD.

არქიტექტორი:	ბეკა პალთნდეძე
კონსტრუქციები:	გიორგი ჯეგბარიძე
ხელმძღვანელი:	ბეკა პალთნდეძე
ინჟინერი:	გიორგი ჯეგბარიძე

დამკვეთი: CUSTOMER: შპს "ახალი ნათება"

NEW LIGHT ახალი ნათება

პროექტის № / PROJECT #: 14-01/C/S
ცვლილება / REV: A
თარიღი / DATE: 21 May 2014

ნახაზის სახელწოდება SHEET NAME: ფასადი ღერძებში "G-A" მასალების მითითებით
პროექტის სახელწოდება PROJECT NAME: შპს "ახალი ნათება"-ს სანყობი

მასშტაბი / SCALE: NTS
პროექტი / PROJECT: მეგა
ფურცელი: SHEET: A-06-1
ფურცლების №: -3-