

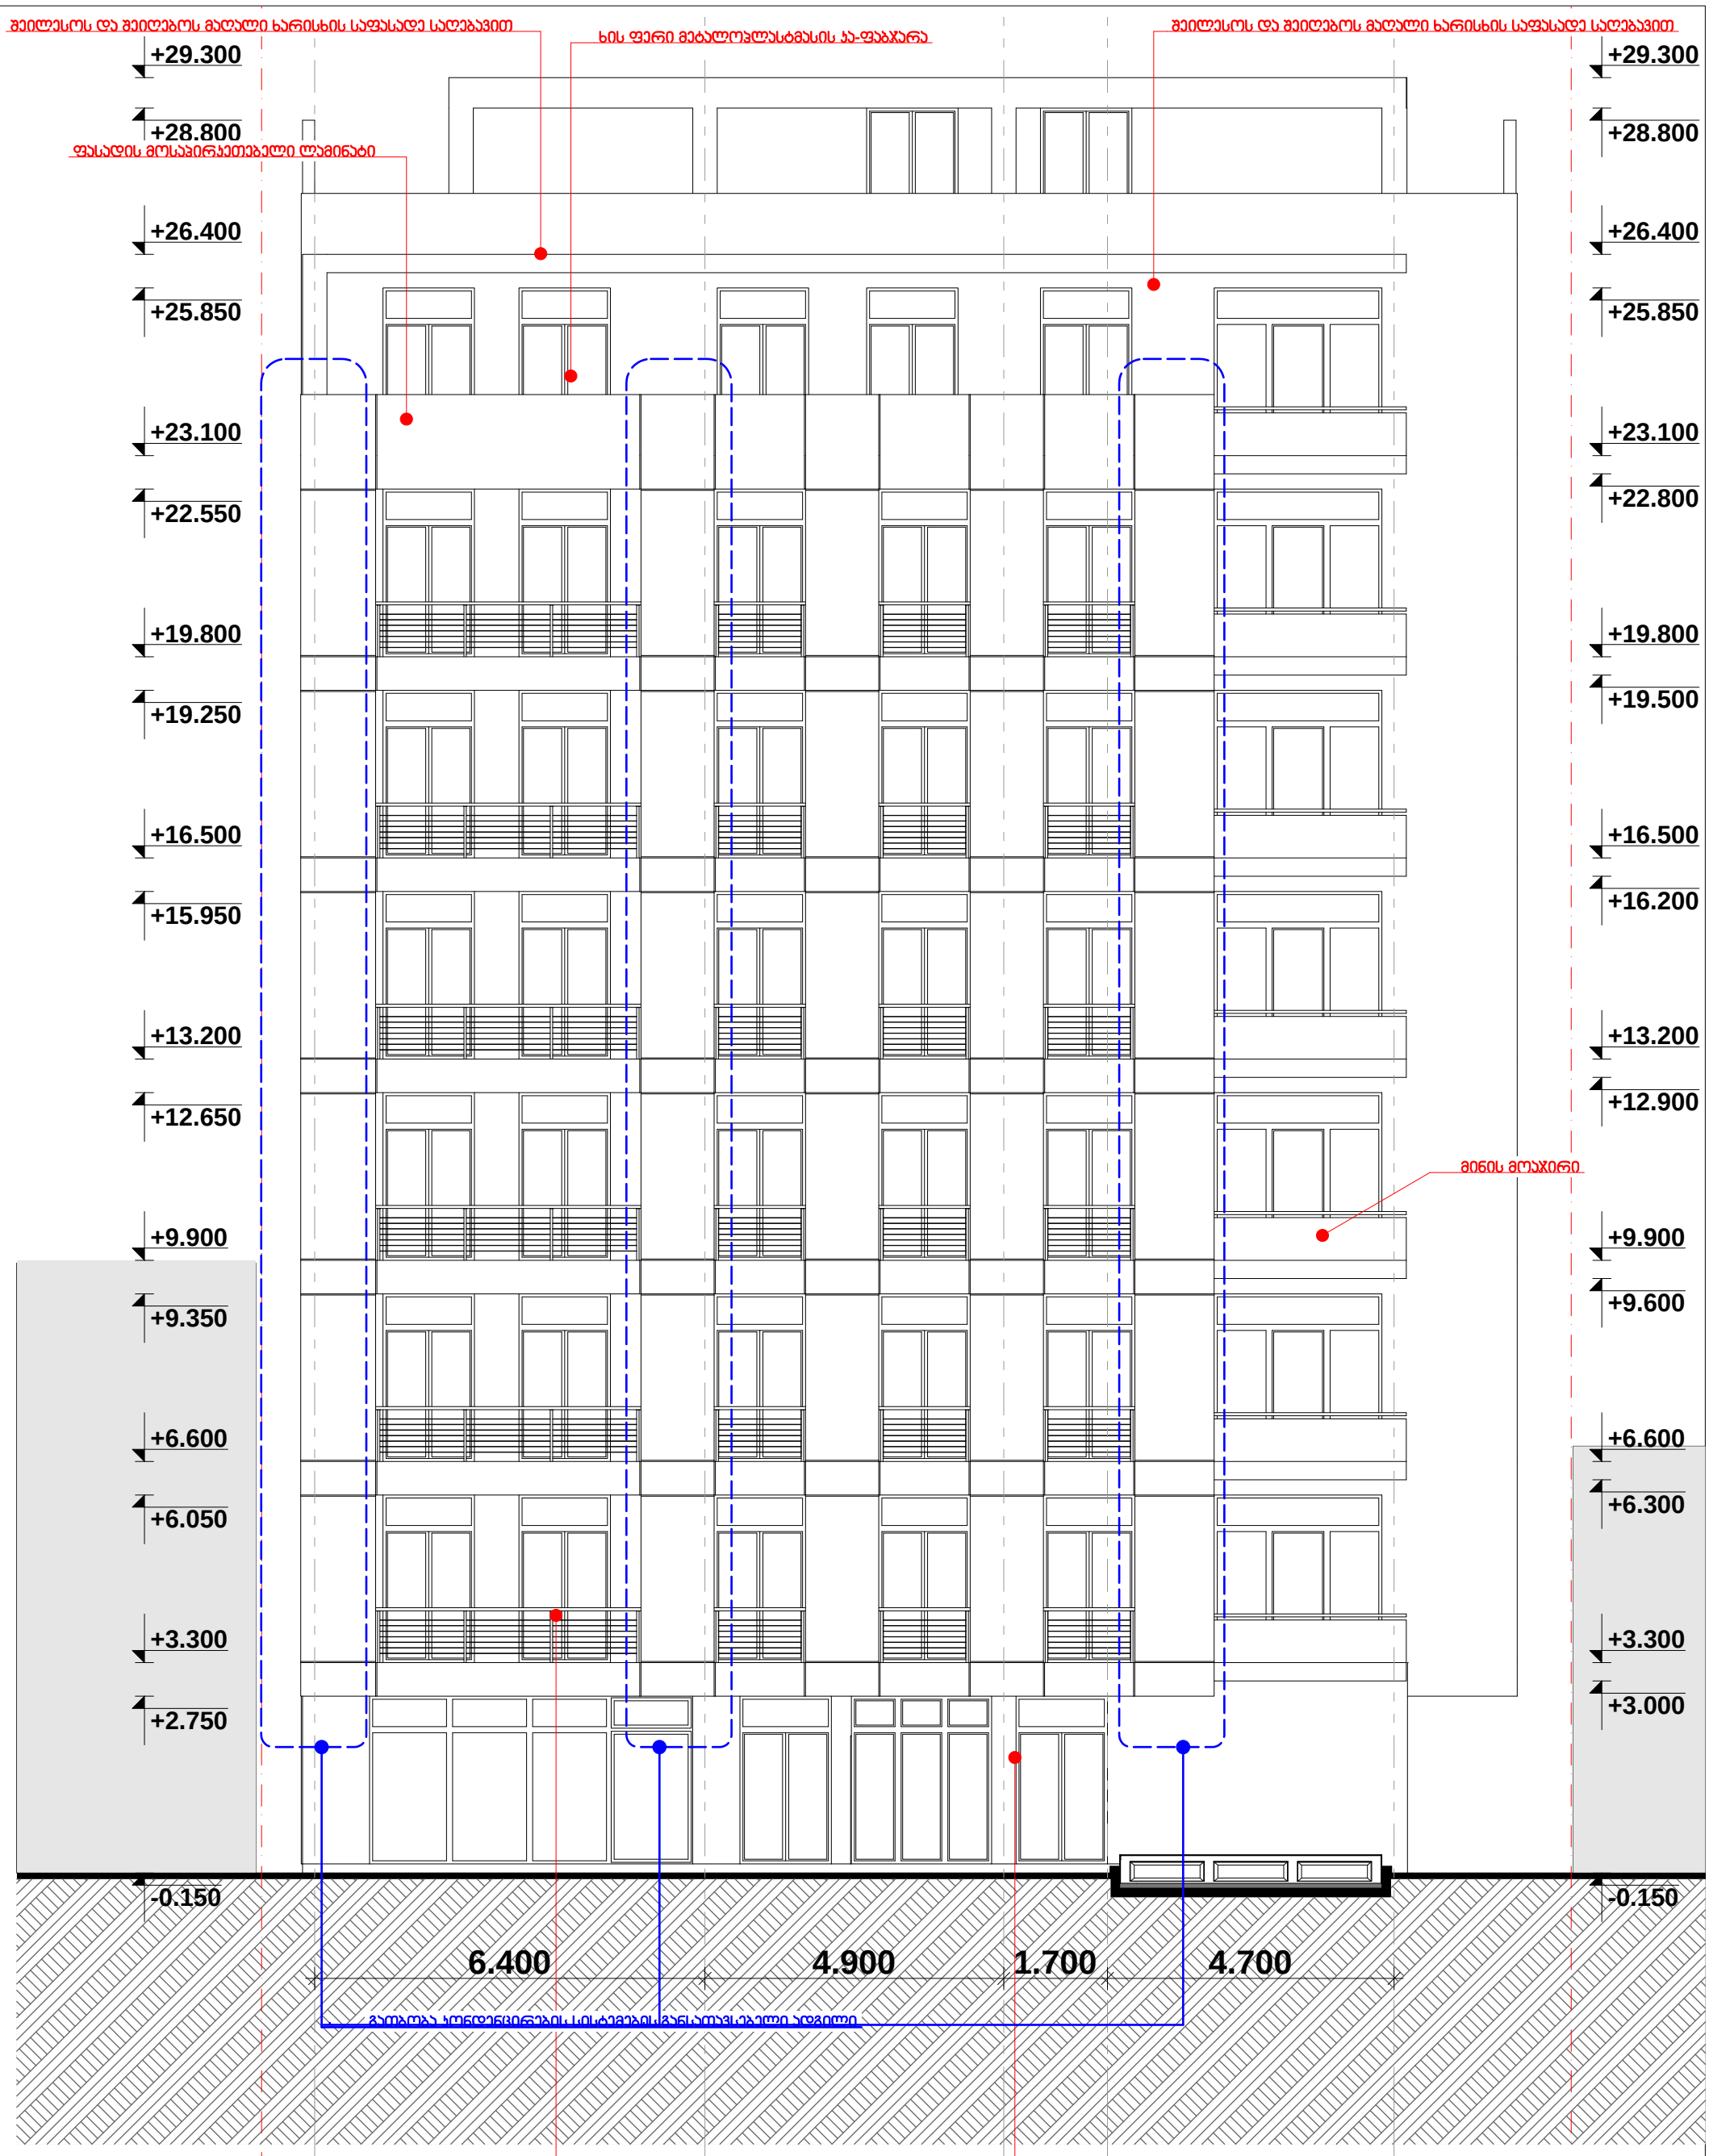



	HELIX ARCHITECTURE	დამკვეთი	გოჩა ლაცაბიძე	თანამდებობა	გვარი	ხელმოწერა	მასშტაბი	ნახაზის დასახელება
		მისამართი	ონიაშვილის ქ. №34	დირექტორი	ვ. ცომაია		1:100	ფასადი 1-5 ღერძებში
		პროექტის სახელი	დაბალი ინტენსივობის მრავალბინიანი საცხოვრებელი სახლი	მთ. არქიტექტორი	ვ. ცომაია		სტადია	ფურცლის № / ფურცლები
				დაამუშავა	ვ. ცომაია		მ.პ.	
				კონსტრუქტორი	ვ. ცომაია			

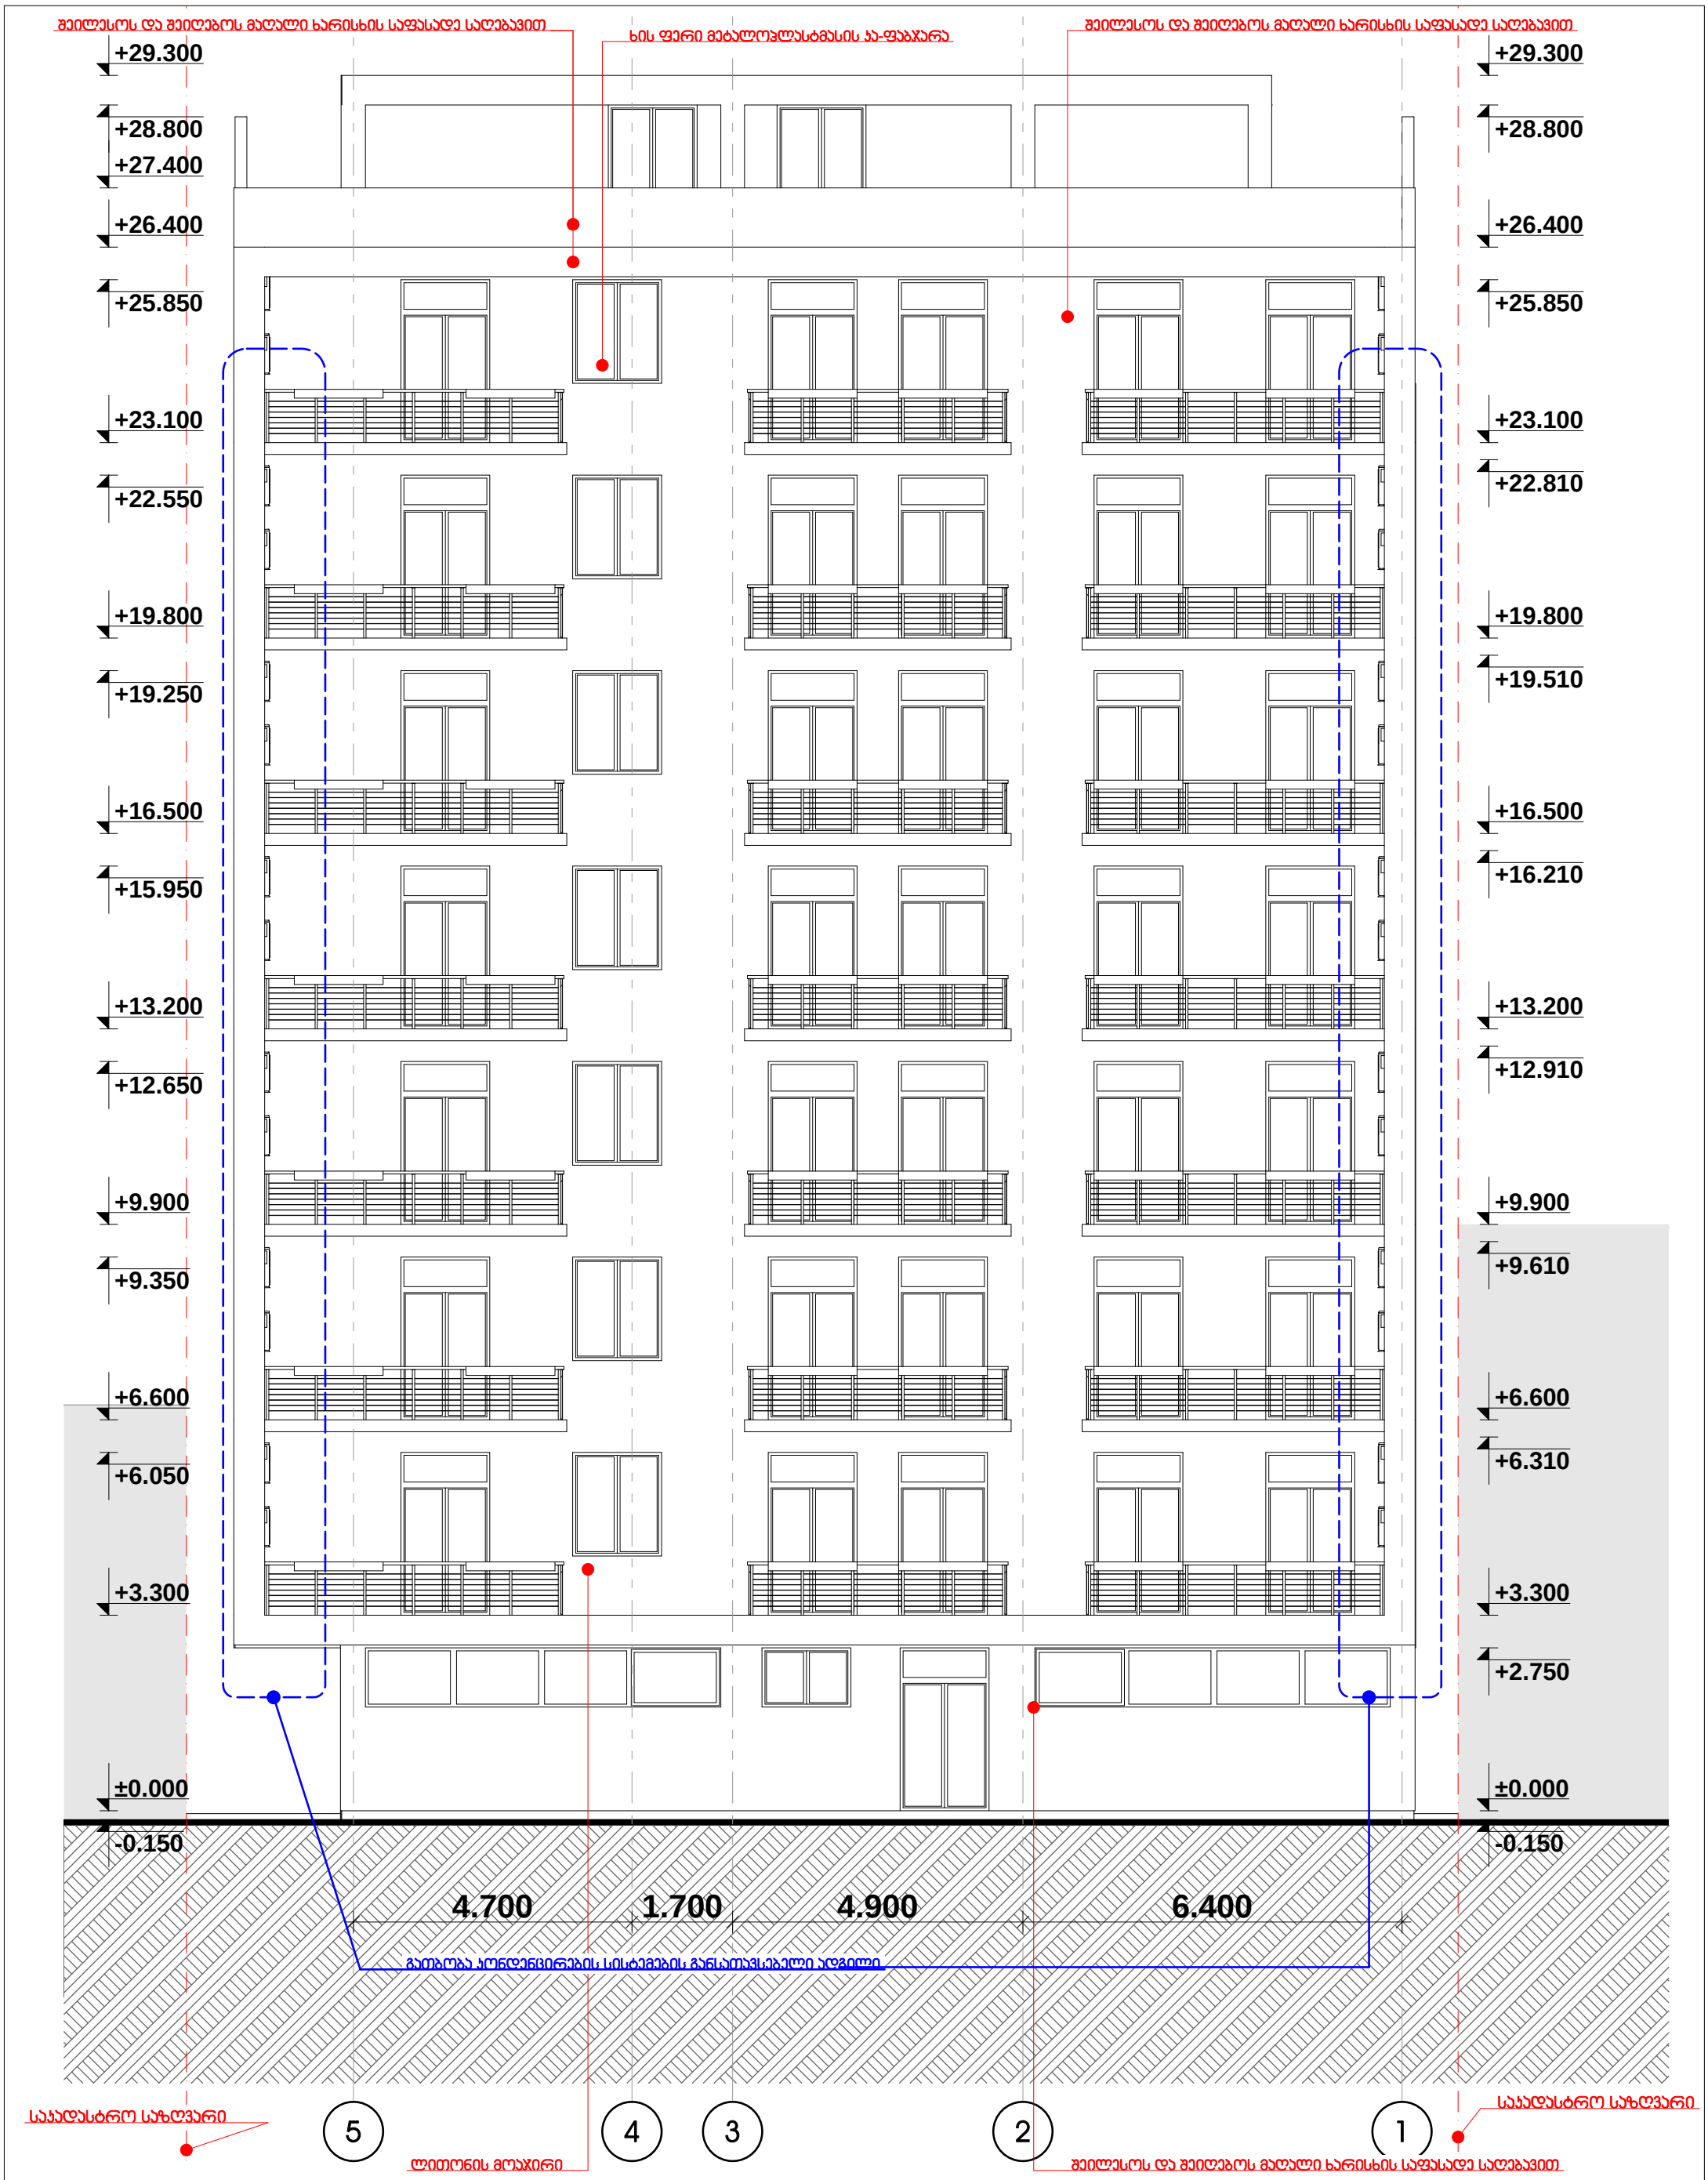

	HELIX ARCHITECTURE	დამკვეთი	გოჩა ლაცაბიძე	თანამდებობა	გვარი	ხელმოწერა	მასშტაბი 1:100	ნახაზის დასახელება: ფასადი 5-1 ღერძებში
		მისამართი	ონიაშვილის ქ. №34	დირექტორი	ვ. ცომაია			
		პროექტის სახელი: დაბალი ინტენსივობის მრავალბინიანი საცხოვრებელი სახლი		მთ. არქიტექტორი	ვ. ცომაია		სტადია	ფურცლის № / ფურცლები
				დაამუშავა	ვ. ცომაია		მ.პ.	
				კონსტრუქტორი	ს. ცომაია			

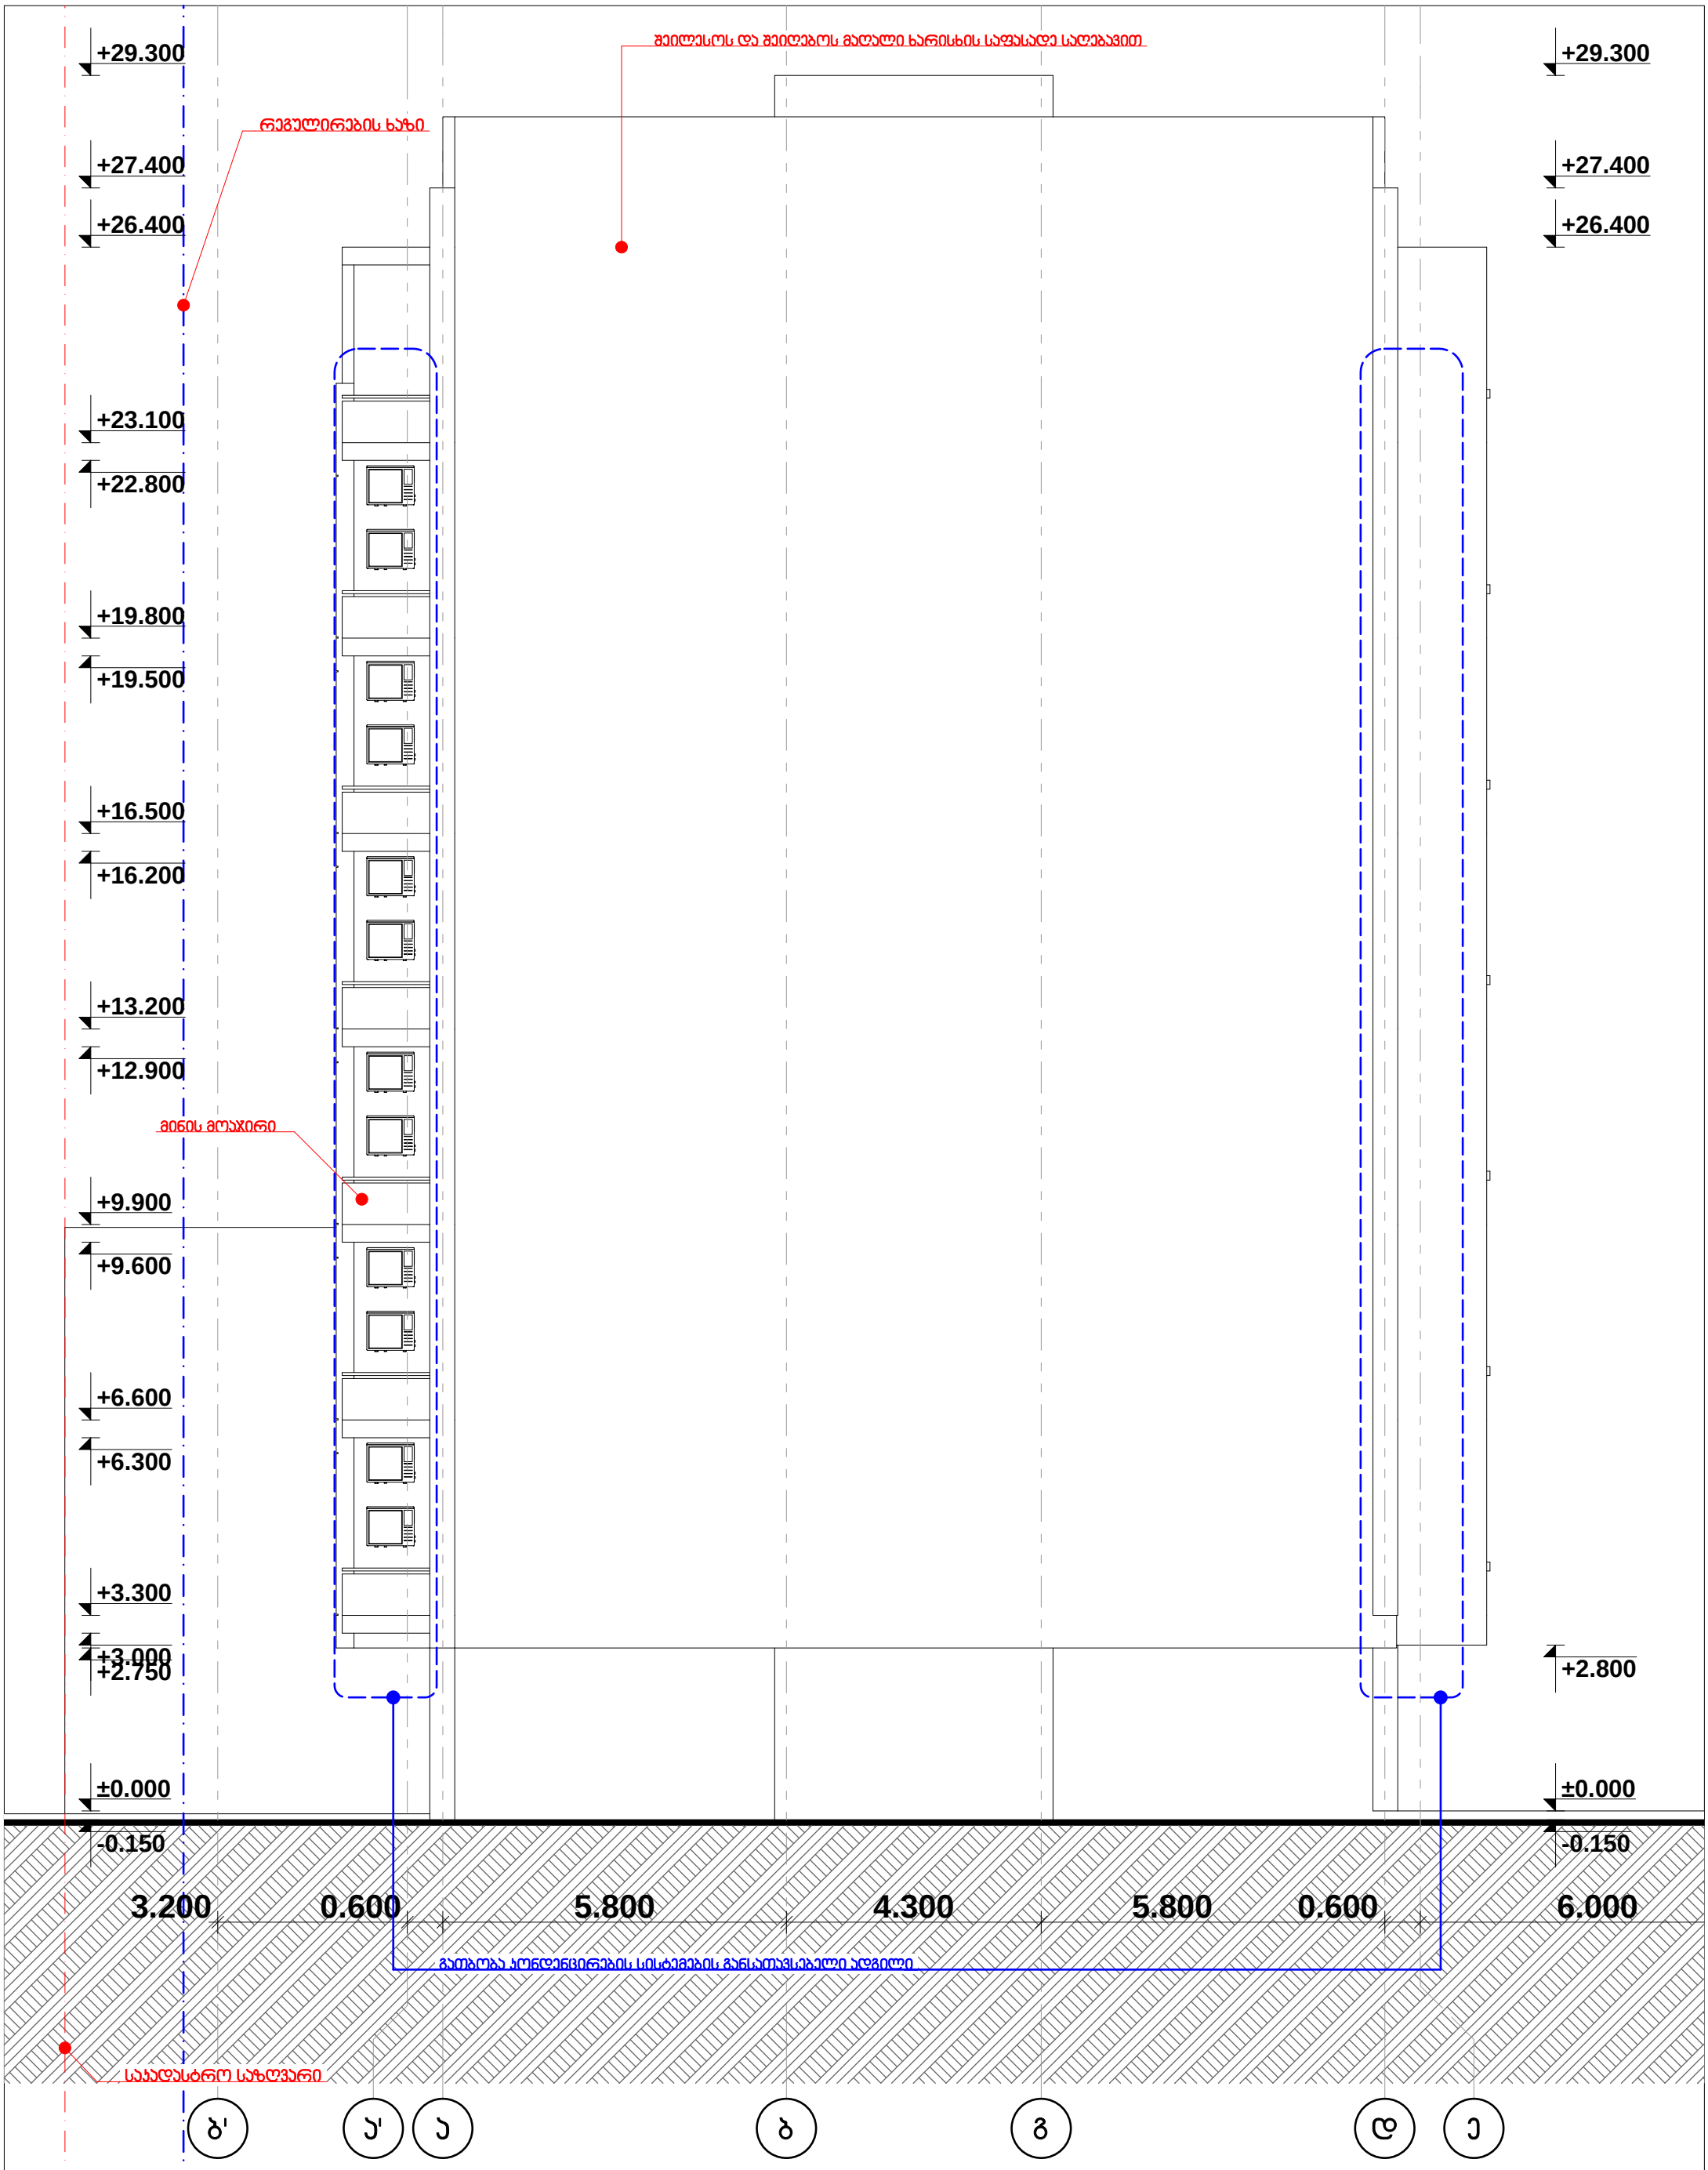

HELIX ARCHITECTURE	დამკვეთი	გოჩა ლაცაბიძე	თანამდებობა	გვარი	ხელმოწერა	მასშტაბი	ნახაზის დასახელება
	მისამართი	ონიაშვილის ქ. №34	დირექტორი	ვ. ცომაია		1:100	ფასადი ა-დ ღერძებში
	პროექტის სახელი		მთ. არქიტექტორი	ვ. ცომაია		სტადია	ფურცლის № / ფურცლები
	დაბალი ინტენსივობის მრავალბინიანი საცხოვრებელი სახლი		დაამუშავა	ვ. ცომაია		მ.პ.	
			კონსტრუქტორი	ა. ცომაია			

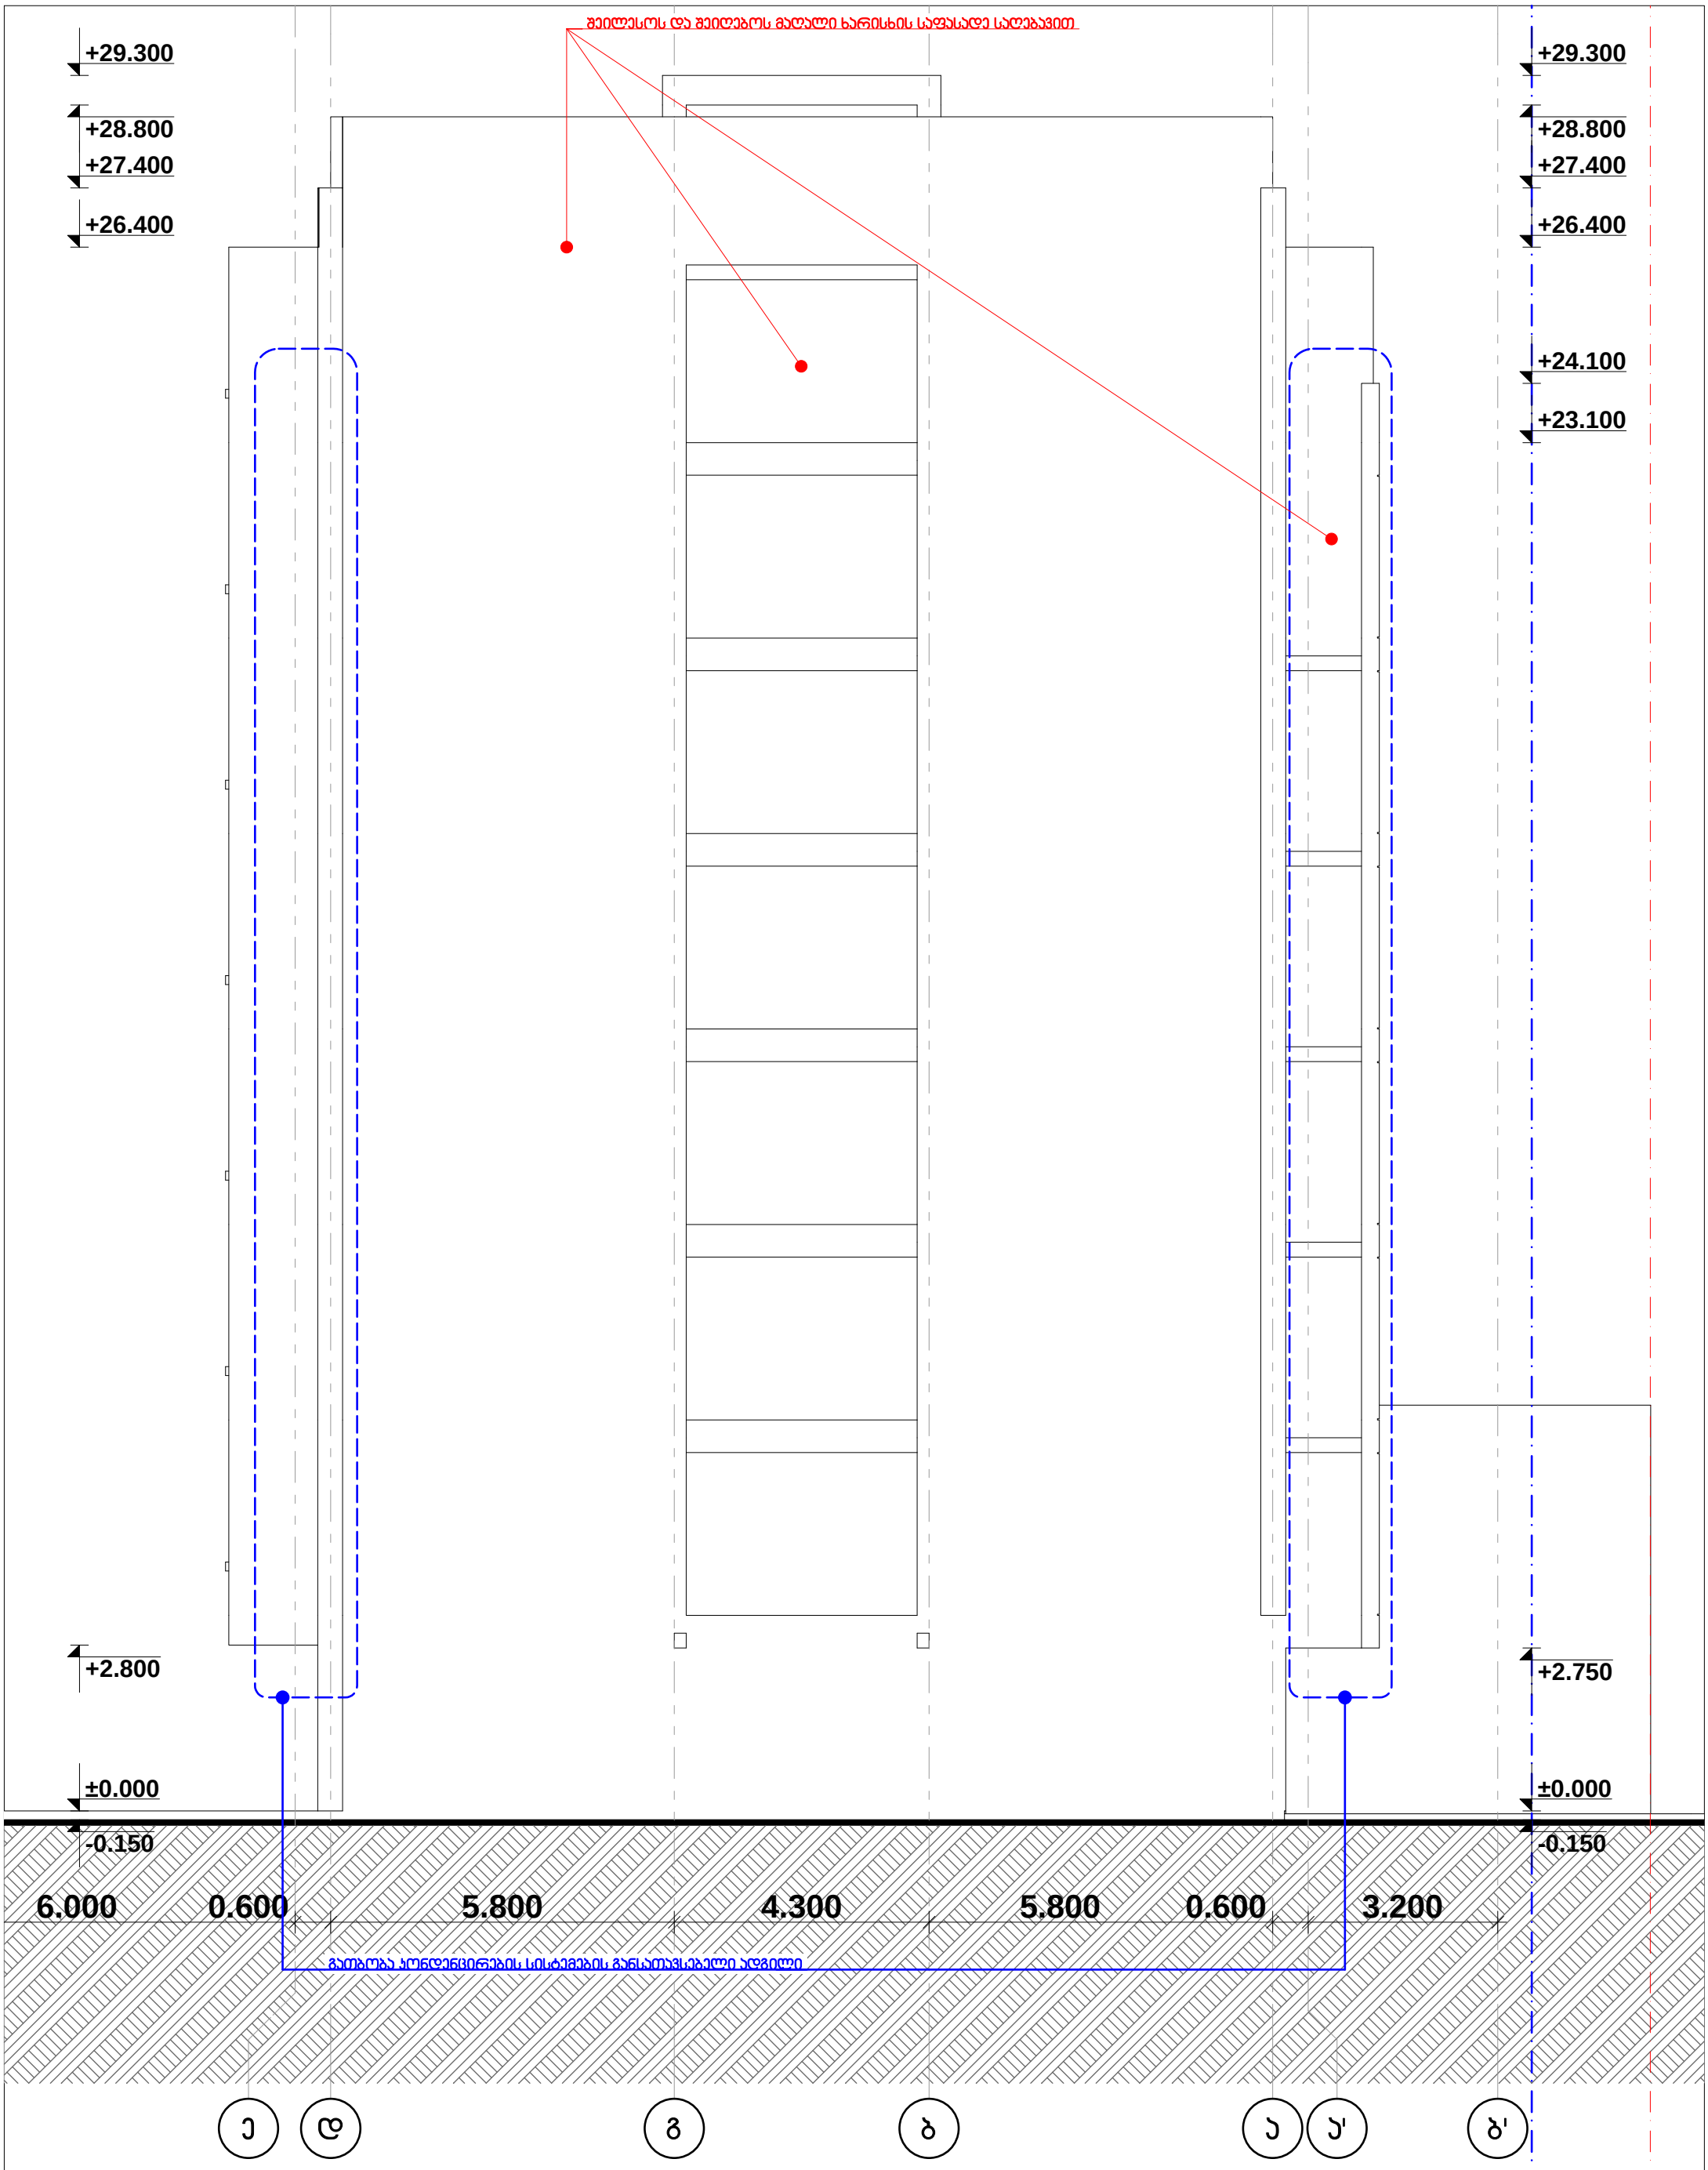

HELIX ARCHITECTURE

დამკვეთი	გოჩა ლაცაბიძე
მისამართი	ონიაშვილის ქ. №34
პროექტის სახელი	დაბალი ინტენსივობის მრავალბინიანი საცხოვრებელი სახლი

თანამდებობა	გვარი	ხელმოწერა
დირექტორი	ვ. ცომაია	
მთ. არქიტექტორი	ვ. ცომაია	
დაამუშავა	ვ. ცომაია	
ჯონსტრუქტორი	ა. ცომაია	

მასშტაბი	ნახაზის დასახელება	
1:100	ფასადი დ-ა ღერძებში	
სტადია	ფურცლის №	ფურცლები
მ.პ.		