ქ.თბილისი. თამარ-მეფის
გამზირი № 24

საზოგადოებრივი
(საოფისე,კომერციული)
შენობა

ჭრილი 1-1

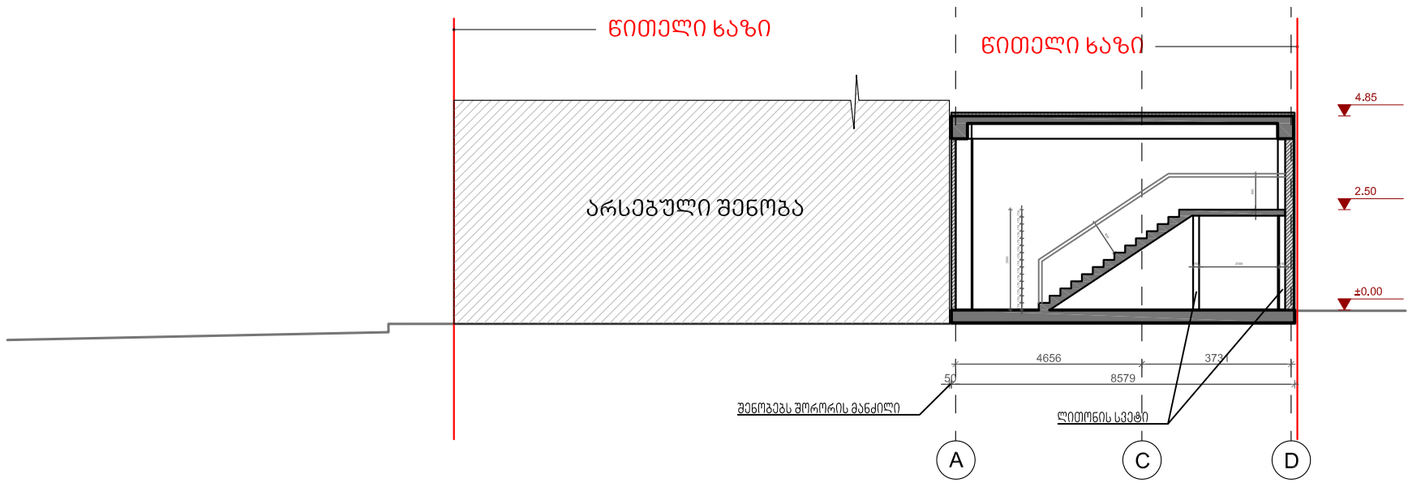

დამკვეთი:

ხმალაძე
არქიტექტორები

თბილისი
უზნაძის 91ა
E-mail: Giorgi@Khmaladze.ge

პრ. ავტორი	თ.გოგოლაძე
დახაზა	თ.გოგოლაძე
შეამოწმა	დ.ჯოგაძე

ჭრილი 1-1

Format A2
Scale 1 : 100
17/02/2015

A201

ქ.თბილისი. თამარ-მეფის
გამზირი № 24

საზოგადოებრივი
(საოფისე,კომერციული)
შენობა

ჭრილი 2-2

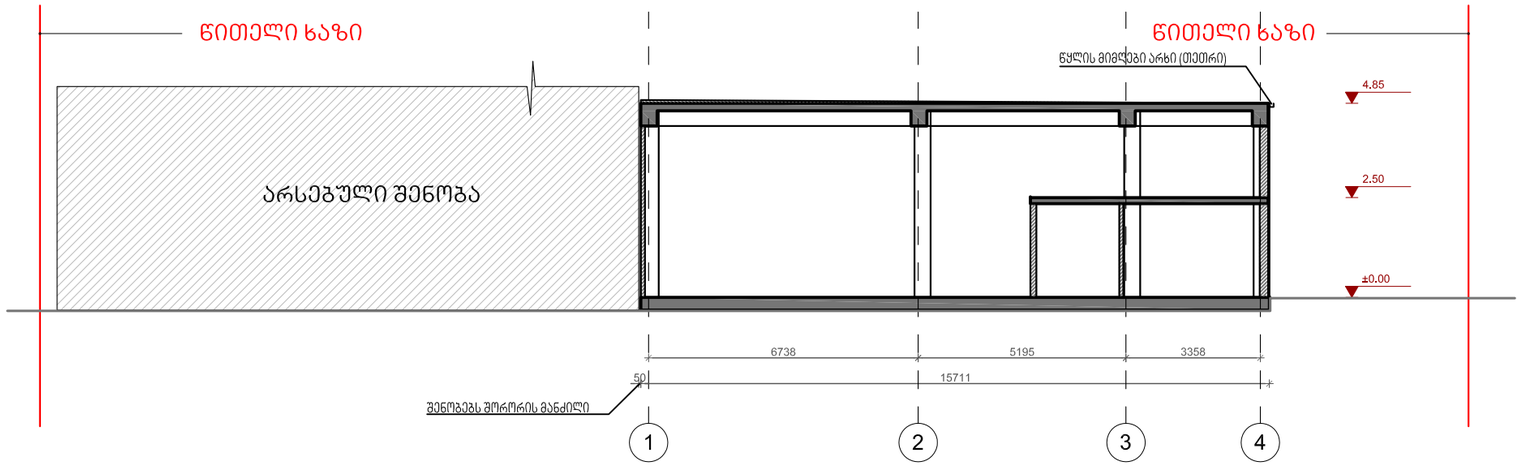

დამკვეთი:

ხმალაძე
არქიტექტორები

თბილისი
უზნაძის 91ა
E-mail: Giorgi@Khmaladze.ge

პრ. ავტორი	თ.გოგოლაძე	
დახაზა	თ.გოგოლაძე	
შეამოწმა	დ.ჯოგაძე	

ჭრილი 2-2

Format A2
Scale 1 : 100
17/02/2015

A202