ფასადი A-D

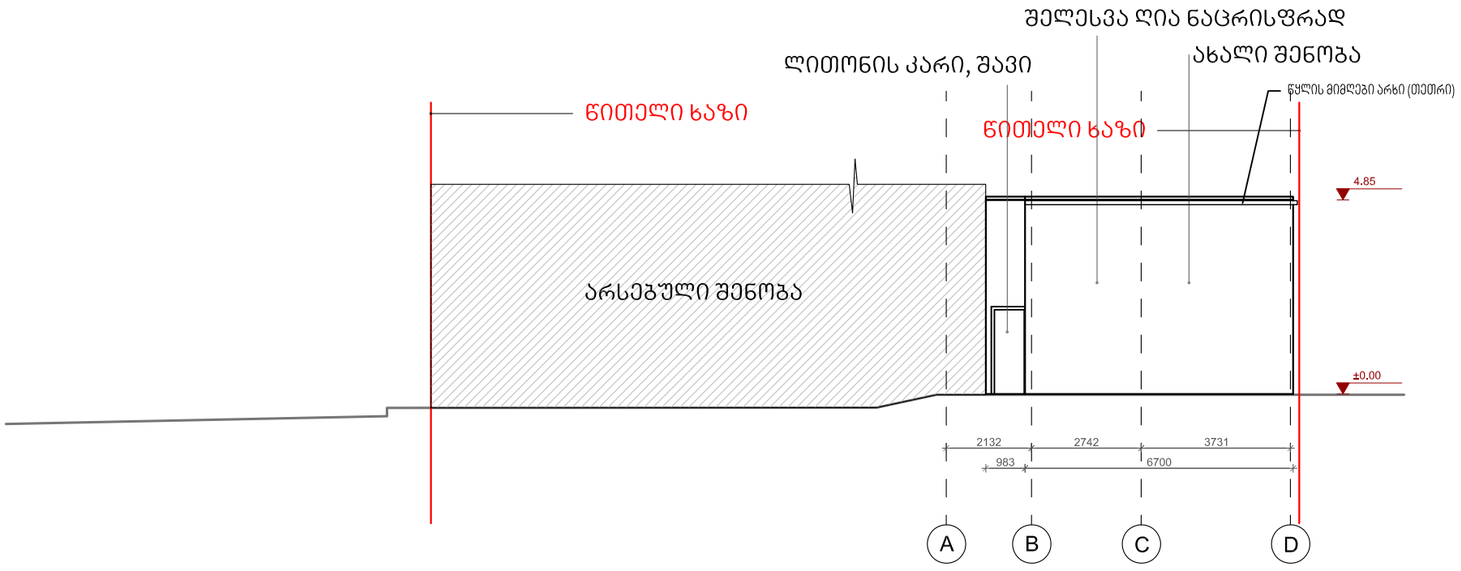

ქ.თბილისი. თამარ-მეფის გამზირი № 24

საზოგადოებრივი (საოფისე,კომერციული) შენობა

დამკვეთი:

ხმალაძე არქიტექტორები

თბილისი
უზნაძის 91ა
E-mail: Giorgi@Khmaladze.ge

პრ. ავტორი თ.გოგოლაძე
დახაზა თ.გოგოლაძე
შეამოწმა დ.ჯოგაძე

ფასადი A-D

Format A2
Scale 1 : 100
17/02/2015

A301

ფასადი 4-1

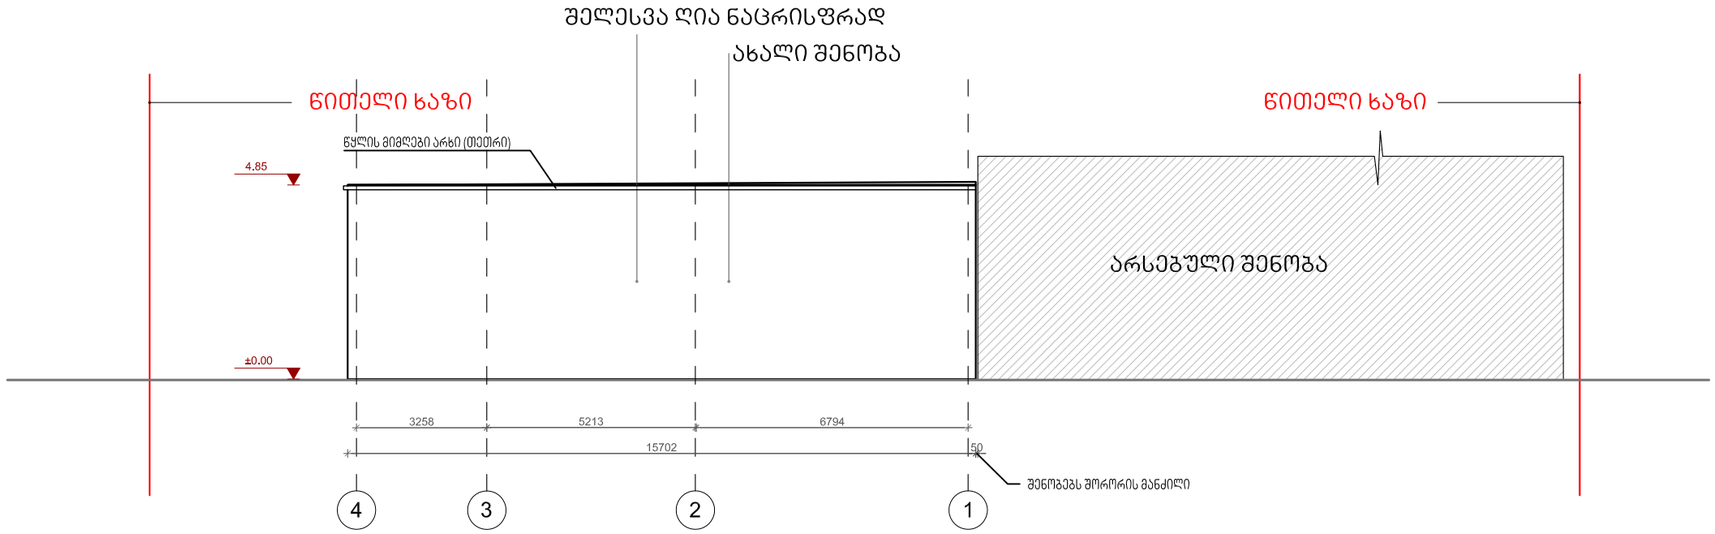

ქ.თბილისი. თამარ-მეფის გამზირი № 24

საზოგადოებრივი (საოფისე,კომერციული) შენობა

დამკვეთი:

ხმალაძე არქიტექტორები

თბილისი
უზნაძის 91ა
E-mail: Giorgi@Khmaladze.ge

პრ. ავტორი თ.გოგოლაძე
დახაზა თ.გოგოლაძე
შეამოწმა დ.ჯობაძე

ფასადი 4-1

Format A2
Scale 1 : 100
17/02/2015

A302