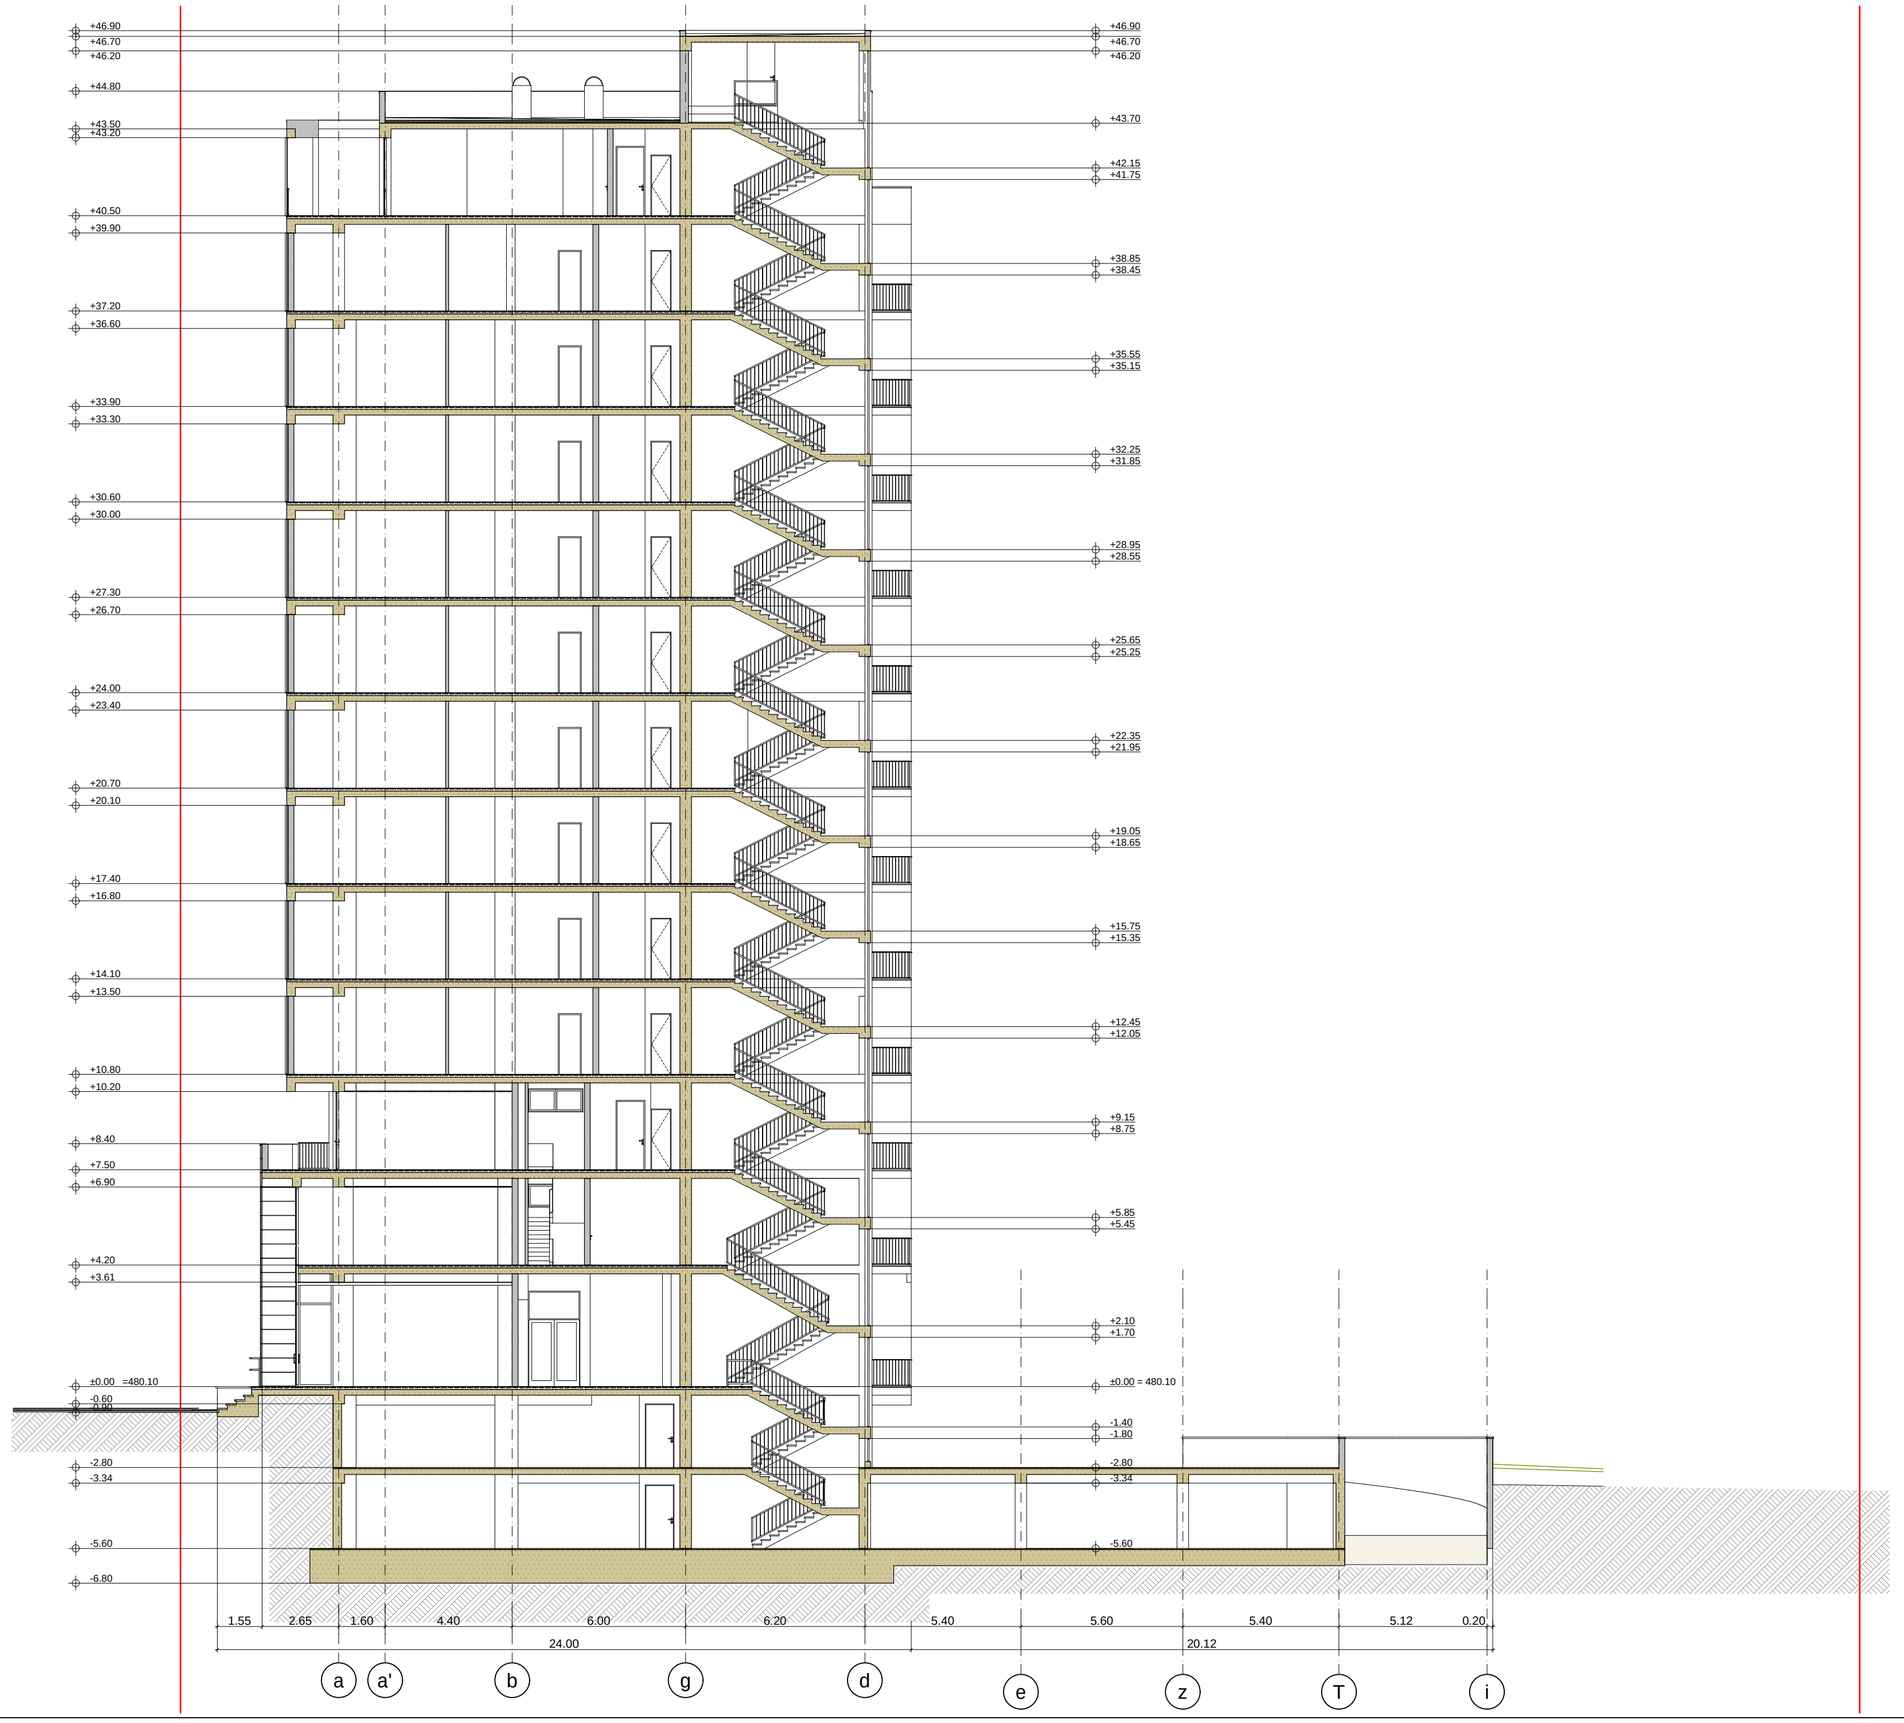

sa r Tu l is teqnikur-ek o n o mikur i maCveneb l ebi

1. naxazze sap r oeqt o Sen o bis nu l i Seesabameba bs o l utur niSnu l s - 480.10
2. naxazze z o mebi mo cemu l ia met r ebSi
3. naxazis ye l a cv l i l eba mSeneb l o bisas SeTanxmebu l i unda iyos p r oeqtis avt o r Tan

pi r obiTi niSnebi:

nakveTi s sazRva r i

+0.00 a r qiteqtu r u l i niSnu l i

0 1 2 3 4 5

p r oeqtis saxe l wo deba:

q. Tbi l isi, naZa l adevis r/ni, gu r amiSvi l is gamz/ #64
m r aval funqciu r i Sen o bis p r oeqti
a r qiteqtu r u l i nawi l i

UAD STUDIO Urban & Architectural Design

S.p.s. "iuei di studia"
mis.:yi fSiZis q. #9b
saidenti fikacio kodi: 206218109
e l -fosta: info@uad.ge

Tanamdeboba	gvar i	xe l mowera	Tar i Ri
d i reqt o r i	n.sixa r u l iZe		
p r oeqtis avt o rebi	n.sixa r u l iZe		
	a. j obava		
	v. var dania		
masStabi	1:100	W r i l i 1-1	
Tar i Ri			
stadia		fur c lebi	fur c l is #
p r oeqti			a-19

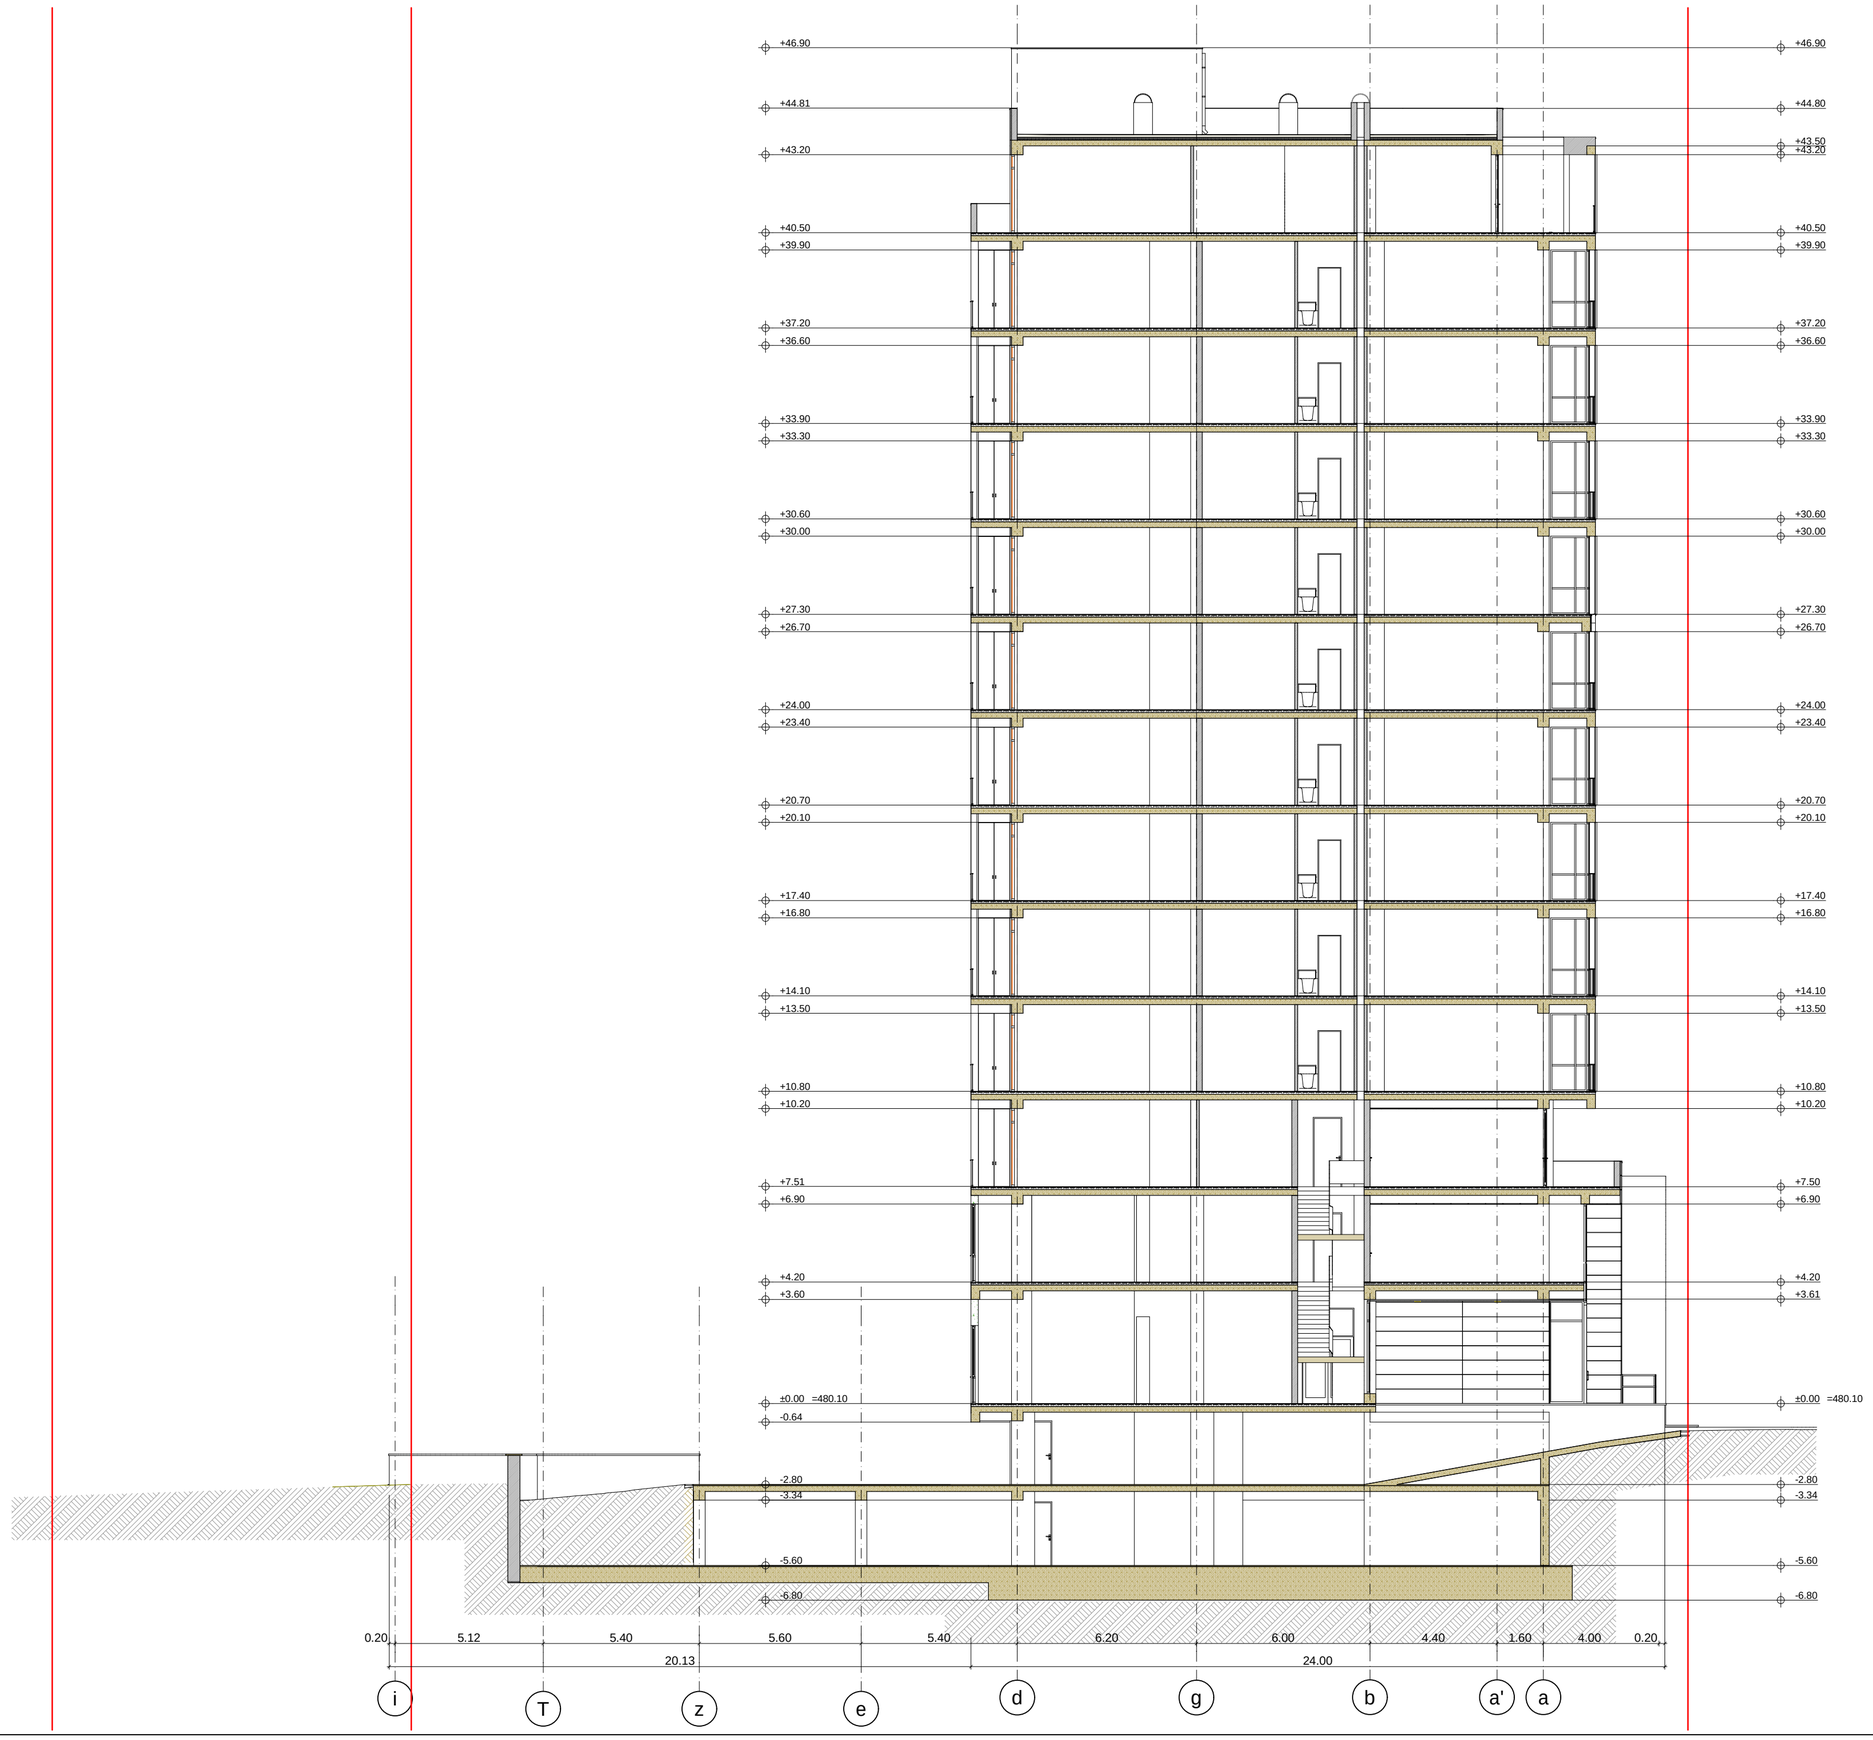

sar Tul is teqnikur-ekonomikuri maCveneb lebi

1. naxazze sapr oeqt o Senobis nul i Seesabameba abso lutur niSnul s - 480.10
2. naxazze zomebi mocemul ia met rebSi
3. naxazis yve la cv l i l eba mSenebl obisas SeTanxmebul i unda iyos pr oeqt is avt or Tan

pi r obi T i niSnebi:

nakveT is saz Rvar i

+0.00 arqiteqturul i niSnul i

0 1 2 3 4 5

pr oeqt is saxe l wo deba:

q. Tbi l isi, naZa l adevis r/ni, gur amiSvi l is gamz/ #64
mr aval funqciur i Senobis pr oeqti
ar qi teqturul i nawi l i

UAD STUDIO
Urban & Architectural Design

S.p.s. "iuei di studia"
mis.: yi fSiZis q. #9b
sai denti fikaci o kodi: 206218109
el-fosta: info@uad.ge

Tanamdeboba	gvari	xel mowera	TariRi
direqtori	n.sixaruliZe		
proeqtis avtorebi	n.sixaruliZe		
	a. jobava		
	v. vardania		
masStabi	1:100	Wrili 2-2	
TariRi			
stadia		furclebi	furclis #
proeqti			a-20

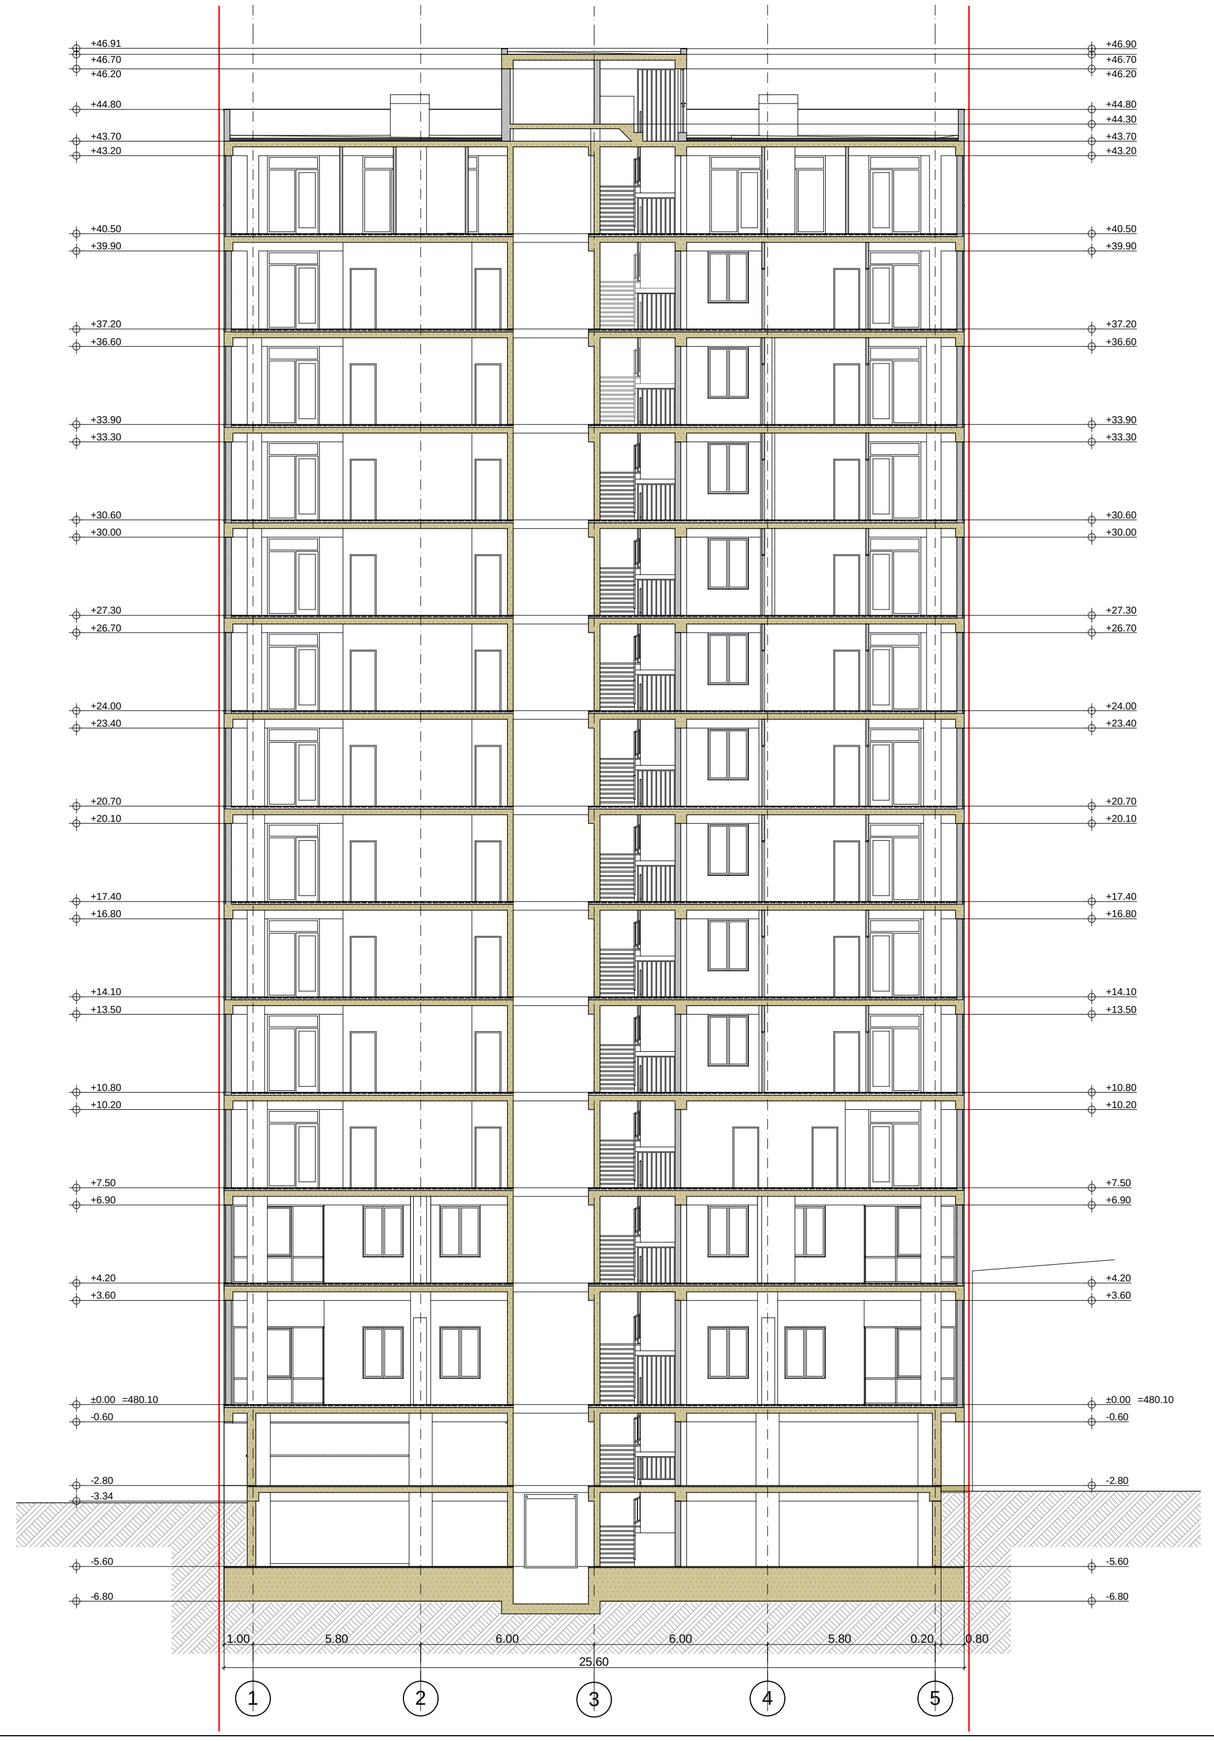

saTulis teqnikur-ekonomikuri maCveneblebi

1. naxazze saproeqto Senobisnuli Seesabamebabsolutur niSnuls - 480.10
2. naxazze zomebi mocemuli ametrebSi
3. naxazisyela cvlilebamSeneblobisas SeTanxmebuli undaiyos proeqtisavtorTan

pirobiTiniSnebi:

nakveTisazRvari

+0.00 arqiteqturuliniSnuli

0 1 2 3 4 5

proeqtissaxelwodeba:

q. Tbilisi, naZaladevisr/ni, guramiSvilisgamz/#64
mravalfunqciuri Senobisproeqti
arqiteqturuli nawili

UAD STUDIO Urban & Architectural Design
S.p.s."iuei distudia"
mis.:yifSiZisq.#9b
saidentifikacio kodi: 206218109
el-fosta: info@uad.ge

Tanamdeboba	gvari	xelmowera	TariRi
direqtori	n.sixaruliZe		
proeqtis avtorebi	n.sixaruliZe		
	a. jobava		
	v. vardania		
masStabi	1:100	Wrili 3-3	
TariRi			
stadia		furclebi	furclis #
proeqti			a-21