

sarTulis teqnikur-ekonomikuri maCveneblebi

1. naxazze saproeqto Senobis nuli Seesabameba absolutur niSnuls - 480.10
2. naxazze zomebi mocemulia metrebSi
3. naxazis yvelacvlilebamSenebloba sasSeTanxmebuli undaiyos proeqtis avtorTan

pirobiTiniSnebi:

nakveTis sazRvari

+0.00 arqiteqturuli niSnuli

0 1 2 3 4 5

proeqtis saxelwodeba:

q. Tbilisi, naZaladevis r/ni, guramiSvilis gamz/#64
mraval funqciuri Senobis proeqti
arqiteqturuli nawili

UAD STUDIO Urban & Architectural Design

S.p.s. "iuei di studia"
mis.: yifSiZis q. #9b
saidentifikacio kodi: 206218109
el-fosta: info@uad.ge

Tanamdeboba	gvari	xelmowera	TariRi
direqtori	n.sixaruliZe		
proeqtis avtorebi	n.sixaruliZe		
	a. jobava		
	v. vardania		
masStabi	1:100	fasadi 1-5 RerZebSi	
TariRi			
stadia		furclebi	furclis #
proeqti			a-22



sarTulis teqnikur-ekonomikuri maCveneblebi

1. naxazze saproeqto Senobis nuli Seesabameba absolutur niSnuls - 480.10
2. naxazze zomebi mocemuli ametrebSi
3. naxazis yvelacvlilebamSenebl obisas SeTanxmebuli undaiyos proeqtis avtorTan

pirobiTiniSnebi:

nakveTis sazRvari

+0.00 arqiteqturuli niSnuli

0 1 2 3 4 5

proeqtis saxelwodeba:

q. Tbilisi, naZaladevis r/ni, guramiSvilis gamz/ #64
mravalfunqciuri Senobis proeqti
arqiteqturuli nawili

UAD STUDIO
Urban & Architectural Design

S.p.s. "iuei di studia"
mis.: yifSiZis q. #9b
saidentifikacio kodi: 206218109
el-fosta: info@uad.ge

Tanamdeboba	gvari	xelmowera	TariRi
direqtori	n.sixaruliZe		
proeqtis avtorebi	n.sixaruliZe		
	a. jobava		
	v. vardania		
masStabi	1:100	fasadi 5-1 RerZebSi	
TariRi			
stadia		furclebi	furclis #
proeqti			a-23

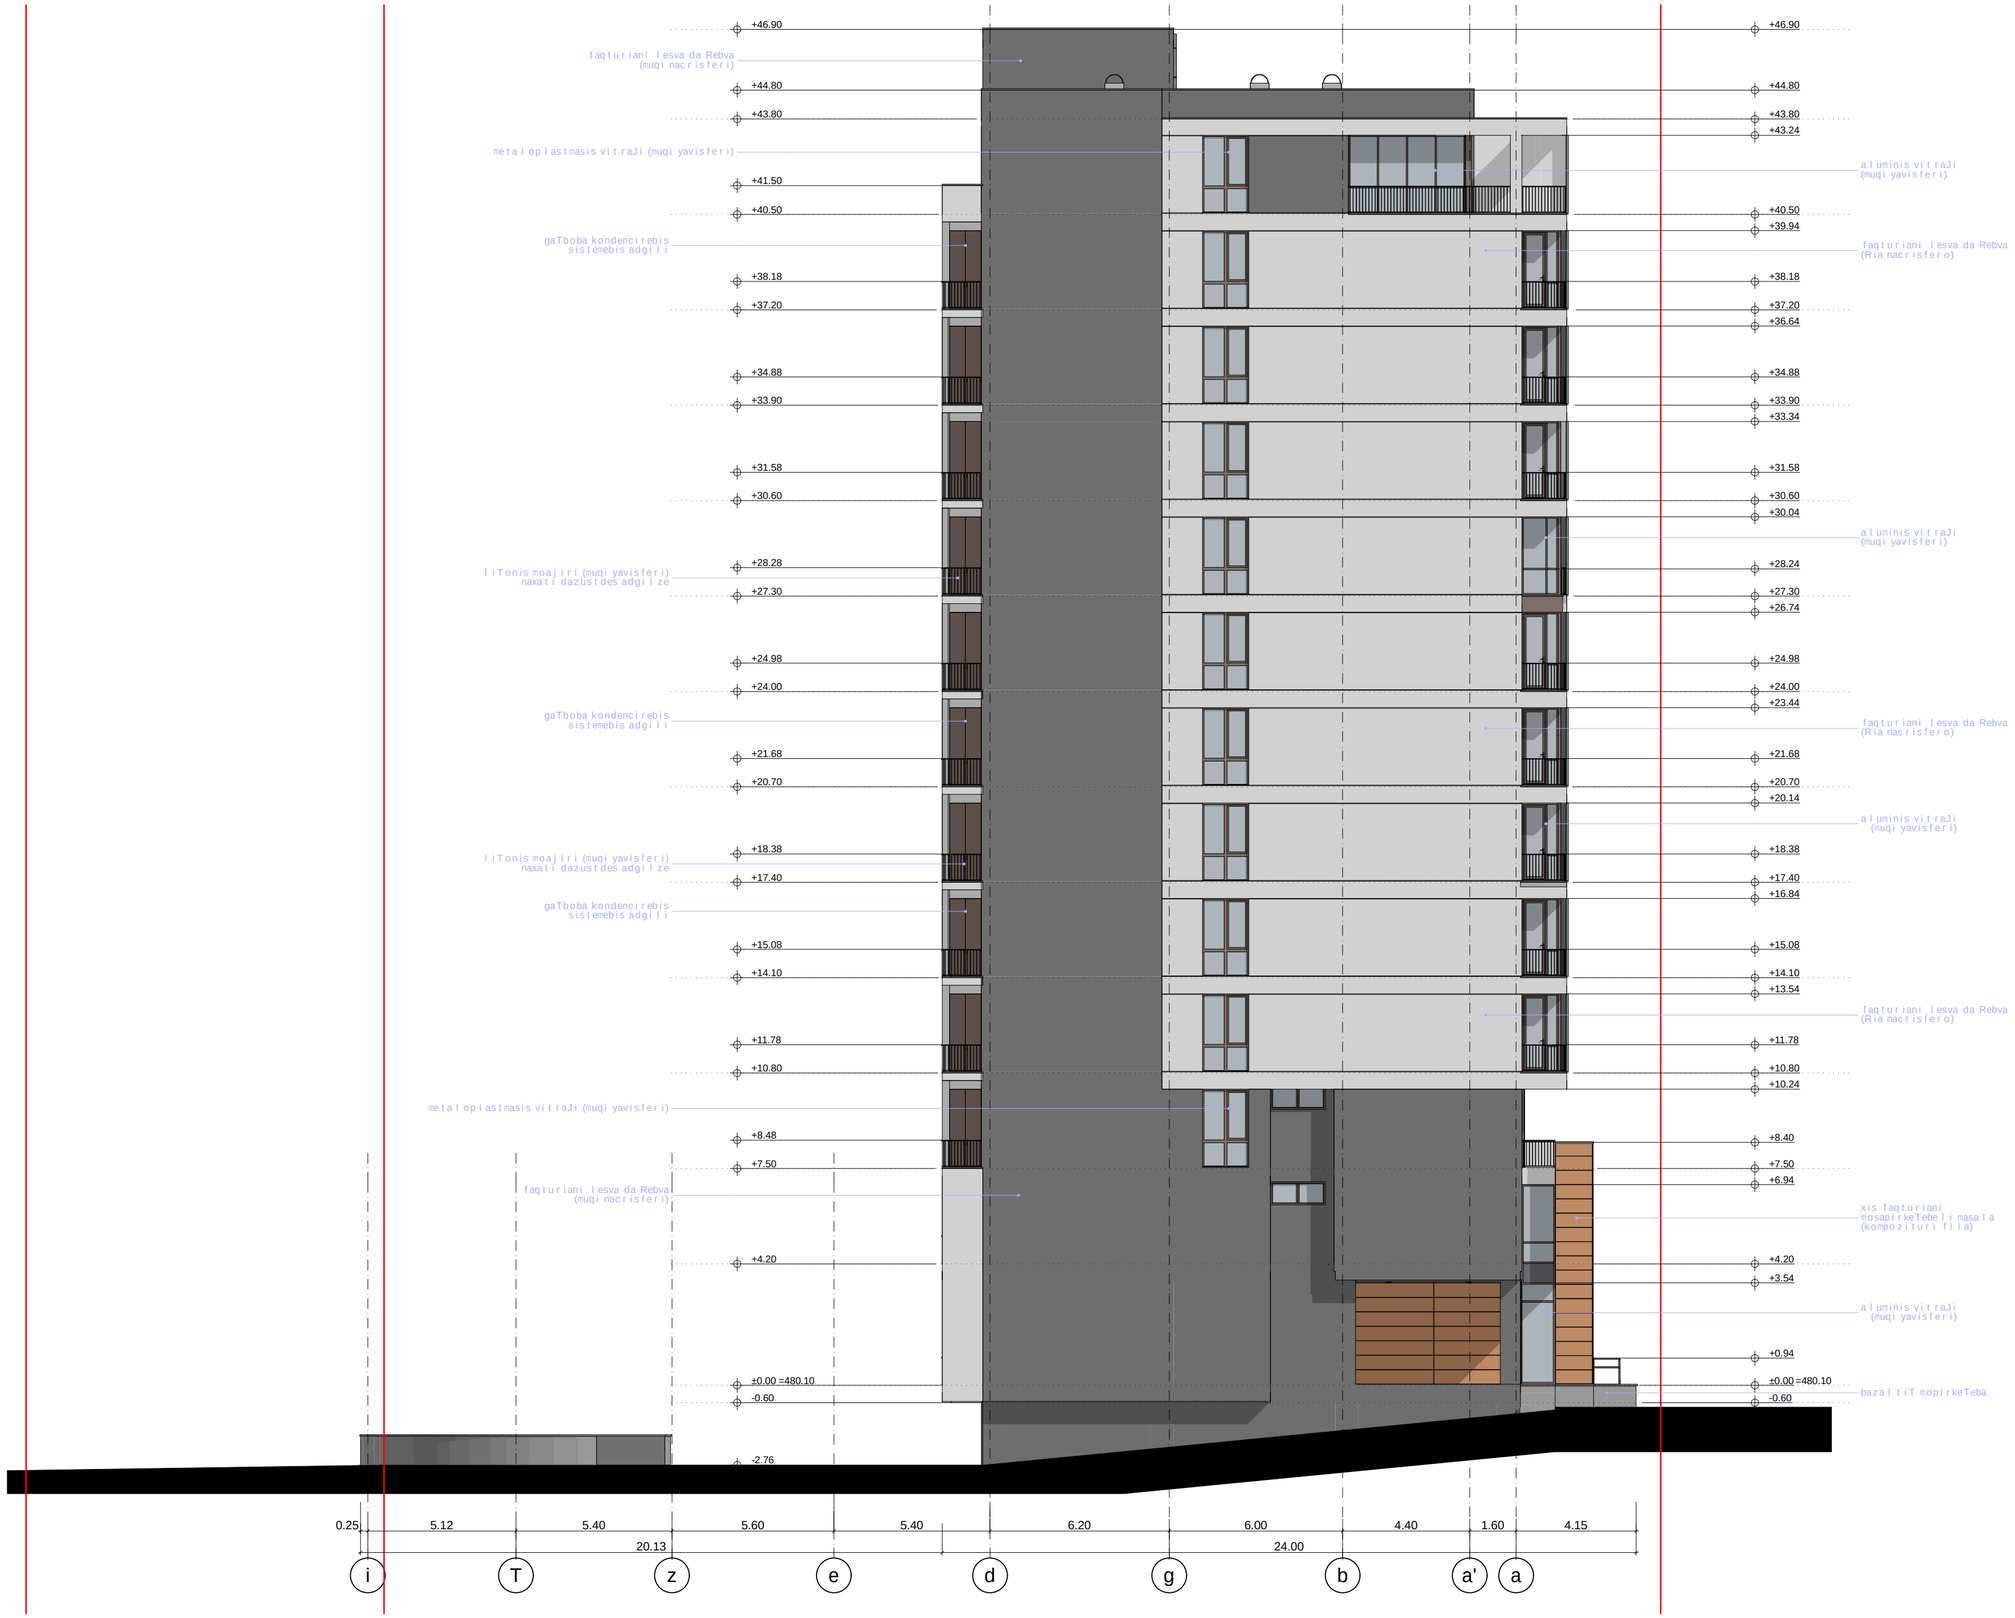

sarTulis teqnikur-ekonomikuri maCveneblebi

1. naxazze saproeqto Senobis nuli Seesabameba absolutur niSnuls - 480.10
2. naxazze zomebi mocemulia metrebSi
3. naxazis yvela cvlilebamSenebl obisas SeTanxmebuli undaiyos proeqtis avtor Tan

pirobiTiniSnebi:

nakveTis sazRvari

+0.00 arqiteqturuli niSnuli

0 1 2 3 4 5

proeqtis saxelwodeba:

q. Tbilisi, naZaladevis r/ni, guramiSvilis gamz/#64
mravalfunqciuri Senobis proeqti
arqiteqturuli nawili

UAD STUDIO Urban & Architectural Design

S.p.s. "iuei di studia"
mis.: yifSiZis q. #9b
saidentifikacio kodi: 206218109
el-fosta: info@uad.ge

Tanamdeboba	gvari	xelmowera	TariRi
direqtori	n.sixaruliZe		
proeqtis avtorebi	n.sixaruliZe		
	a. jobava		
	v. vardania		
masStabi	1:100	fasadi i-a RerZebSi	
TariRi			
stadia		furclebi	furclis #
proeqti			a-24

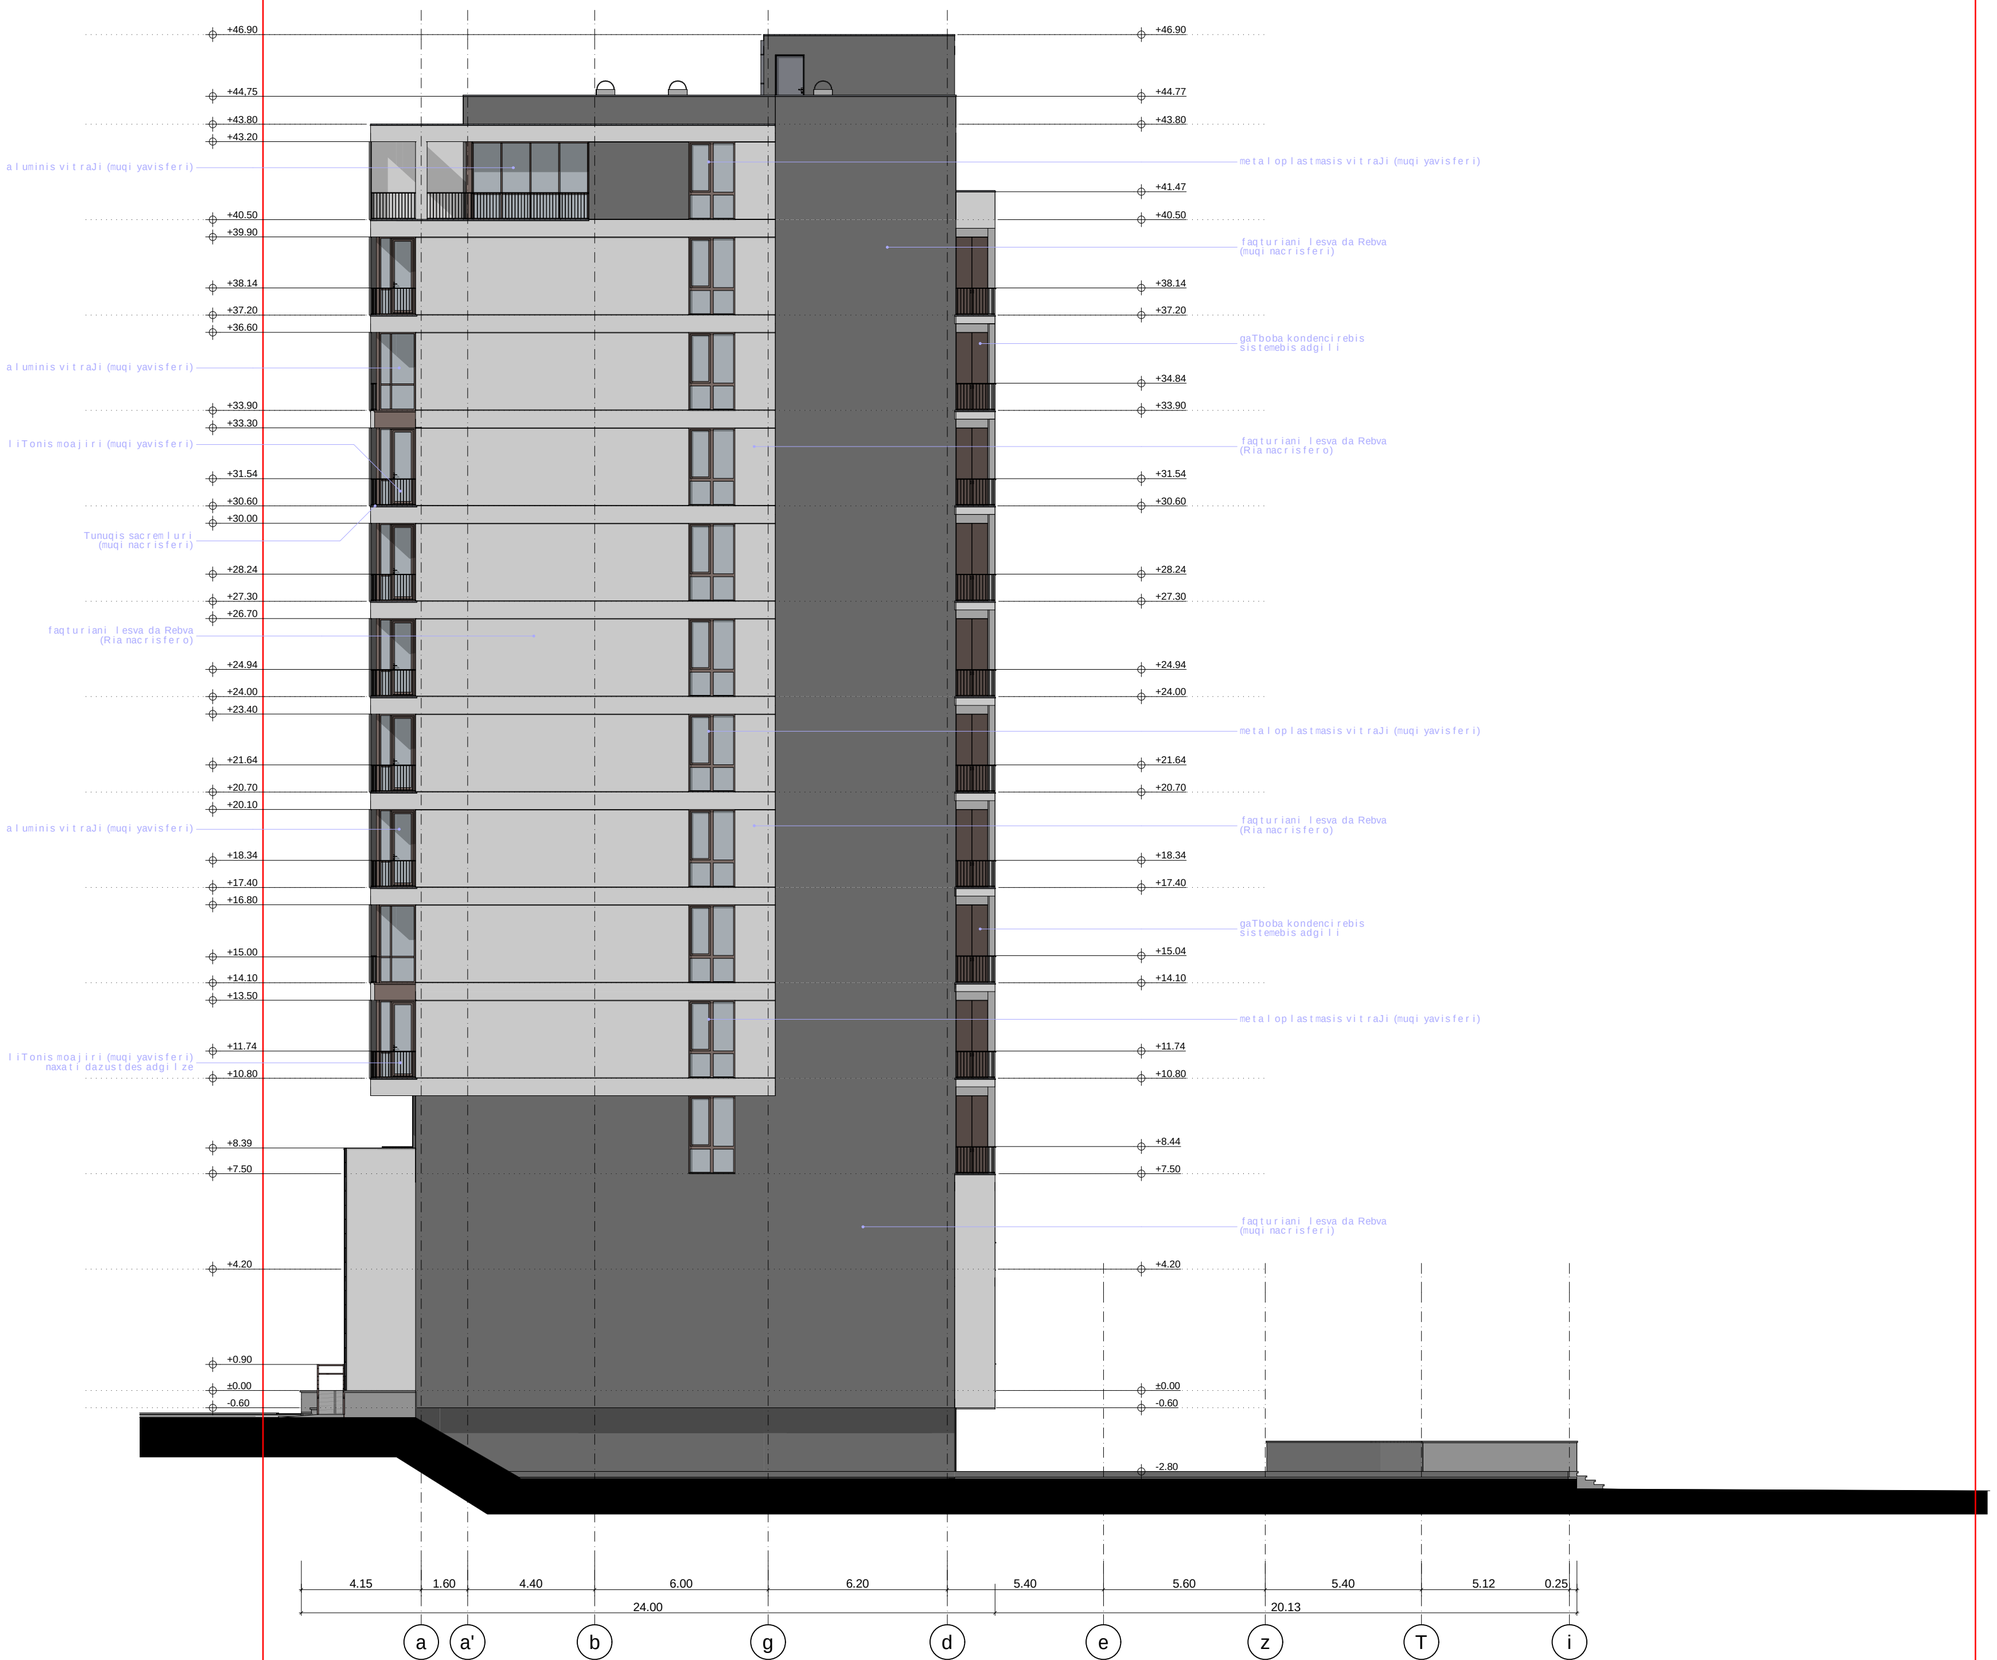

sarTulis teqnikur-ekonomikuri maCveneblebi

1. naxazze saproeqto Senobis nuli Seesabameba absolutur niSnuls - 480.10
2. naxazze zomebi mocemuli ametrebSi
3. naxazis yvelacvlilebamSenebl obisas SeTanxmebuli undaiyos proeqtis avtorTan

pirobiTiniSnebi:

nakveTis sazRvari

+0.00 arqiteqturuliniSnuli

0 1 2 3 4 5

proeqtis saxelwodeba:

q. Tbilisi, naZaladevis r/ni, guramiSvilis gamz/ #64
mravalfunqciuri Senobis proeqti
arqiteqturuli nawili

S.p.s. "iuei di studia"
mis.: yifSiZis q. #9b
saidentifikacio kodi: 206218109
el-fosta: info@uad.ge

Tanamdeboba	gvari	xelmowera	TariRi
direqtori	n.sixaruliZe		
proeqtis avtorebi	n.sixaruliZe		
	a. jobava		
	v. vardania		
masStabi	1:100	fasadia-i RerZebSi	
TariRi			
stadia		furclebi	furclis #
proeqti			a-25