

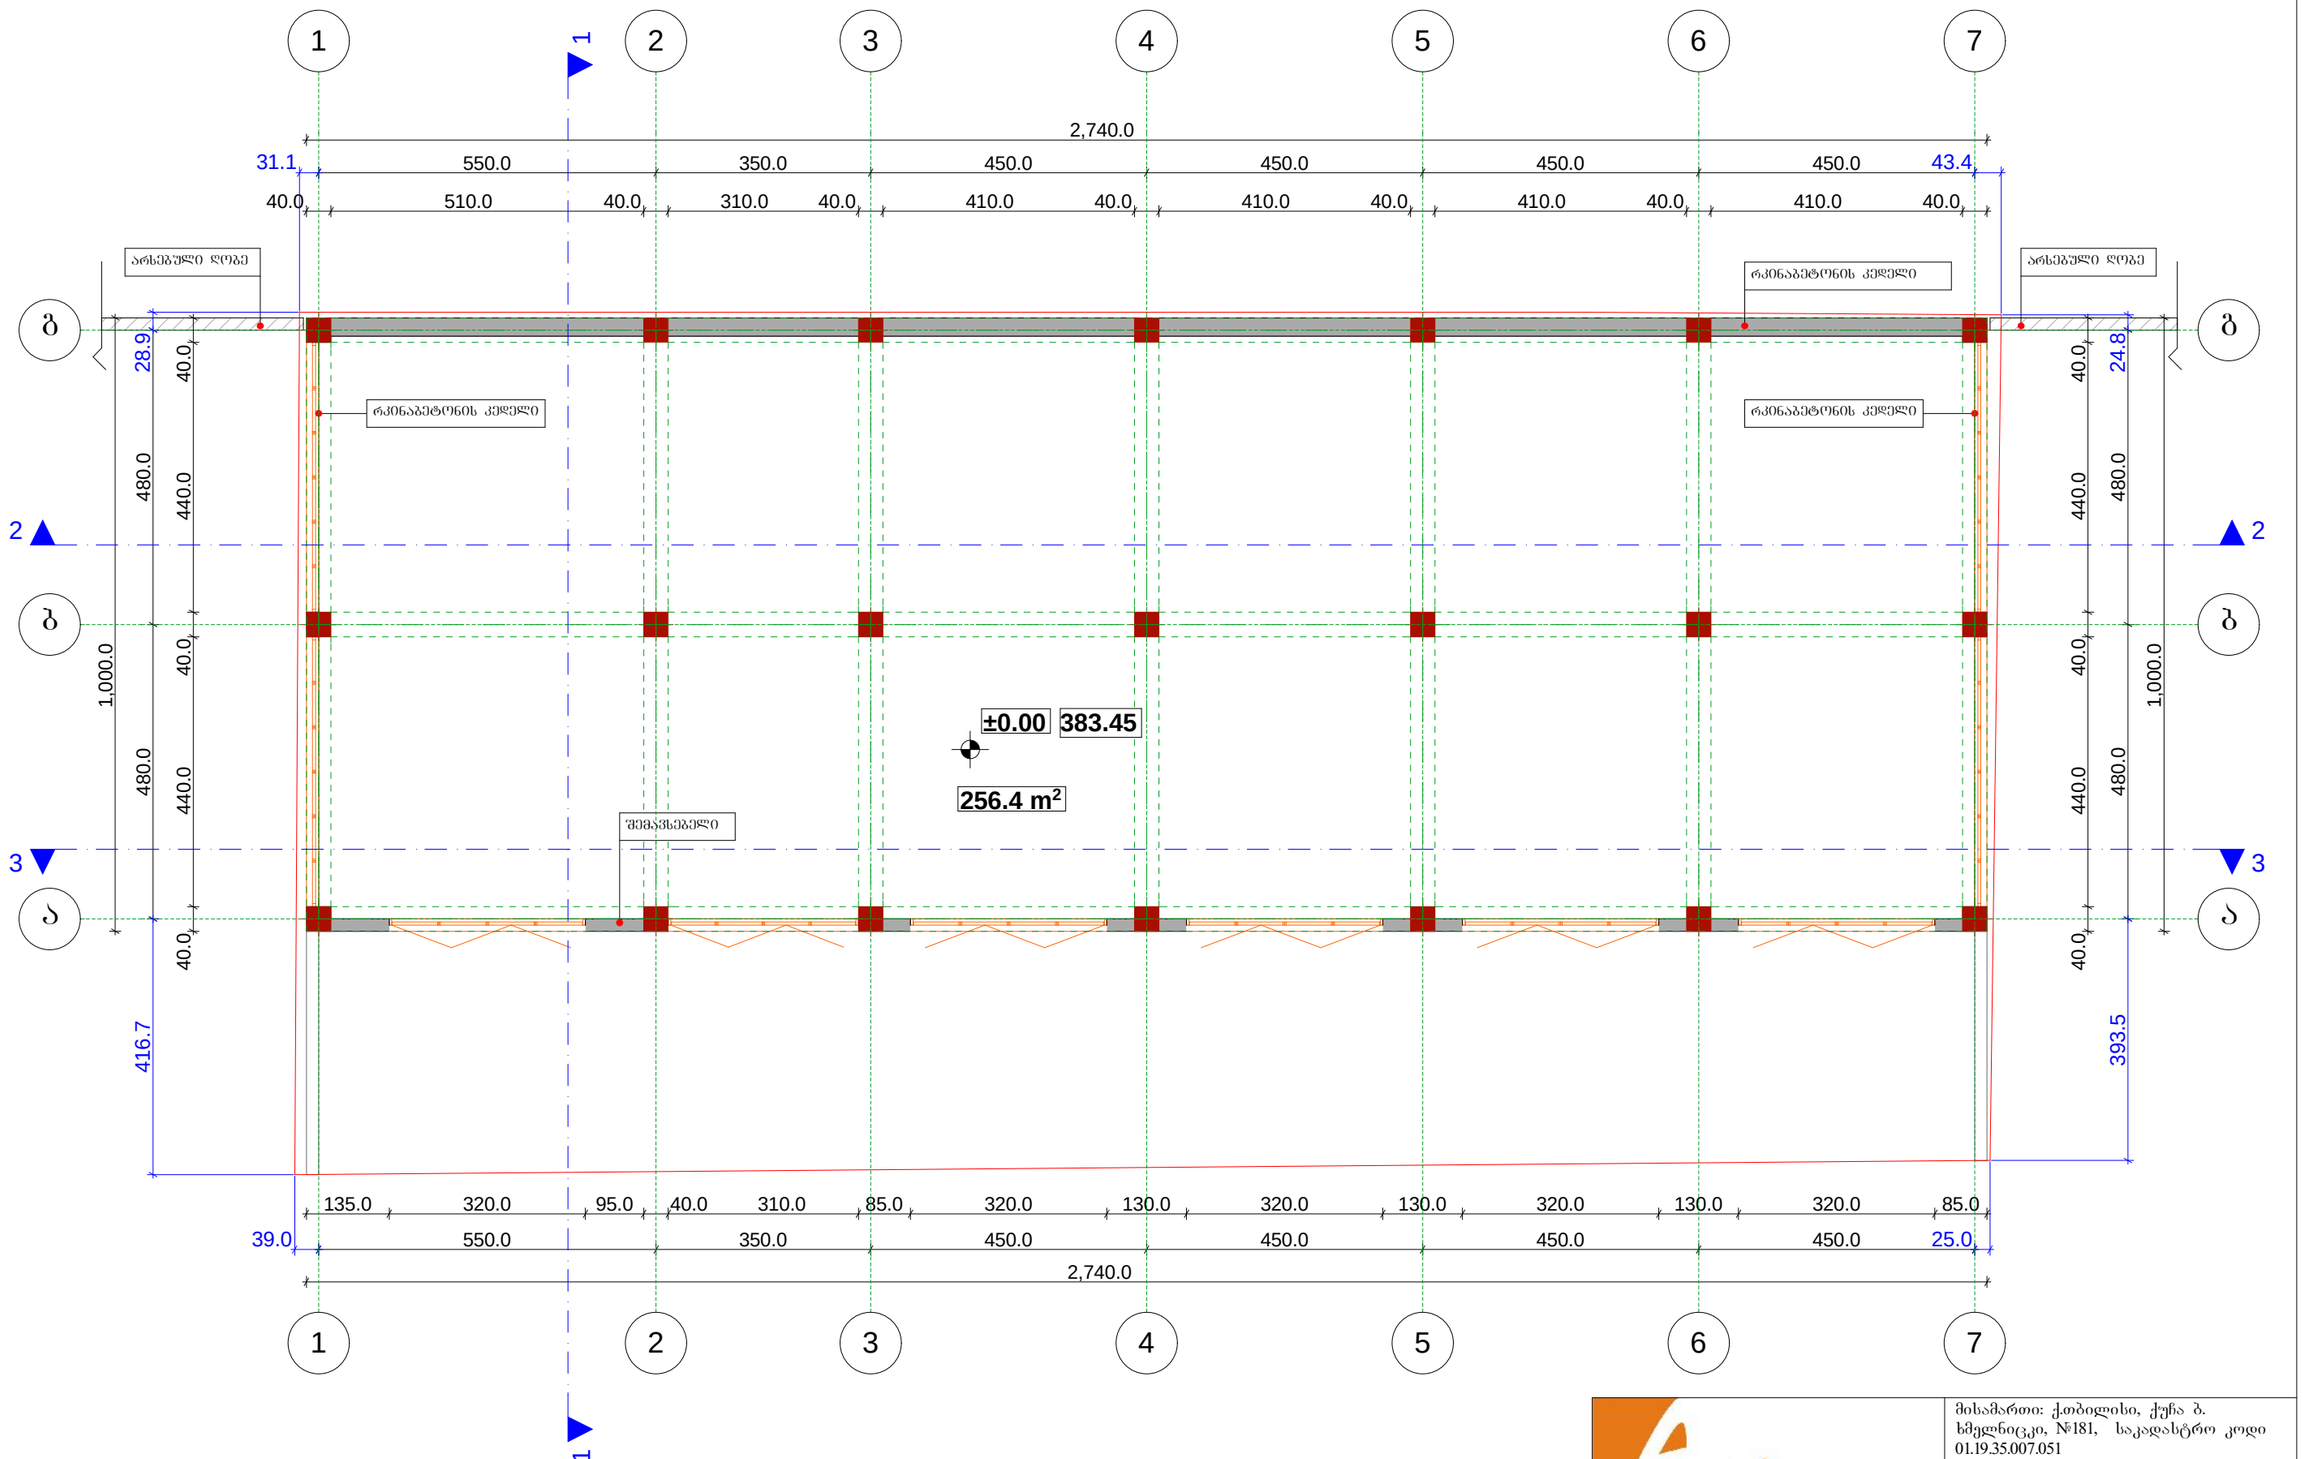


Art line ARCHITECTS GROUP შპს. "არტ ლაინი"			მისამართი: ქ.თბილისი, ქუჩა ბ. ხმელნიცკი, №181, საკადასტრო კოდი 01.19.35.007.051
			არქიტექტურული ნაწილი — 2015წ
დირექტორი		მ. ბაიდარაშვილი	გეგმა 0.00 ნიშნულზე
არქიტექტორი		მ. ხტარუხინა	სტადია: პრ. — ფურცელი — ფურცლების — მასშტაბი: 1:100

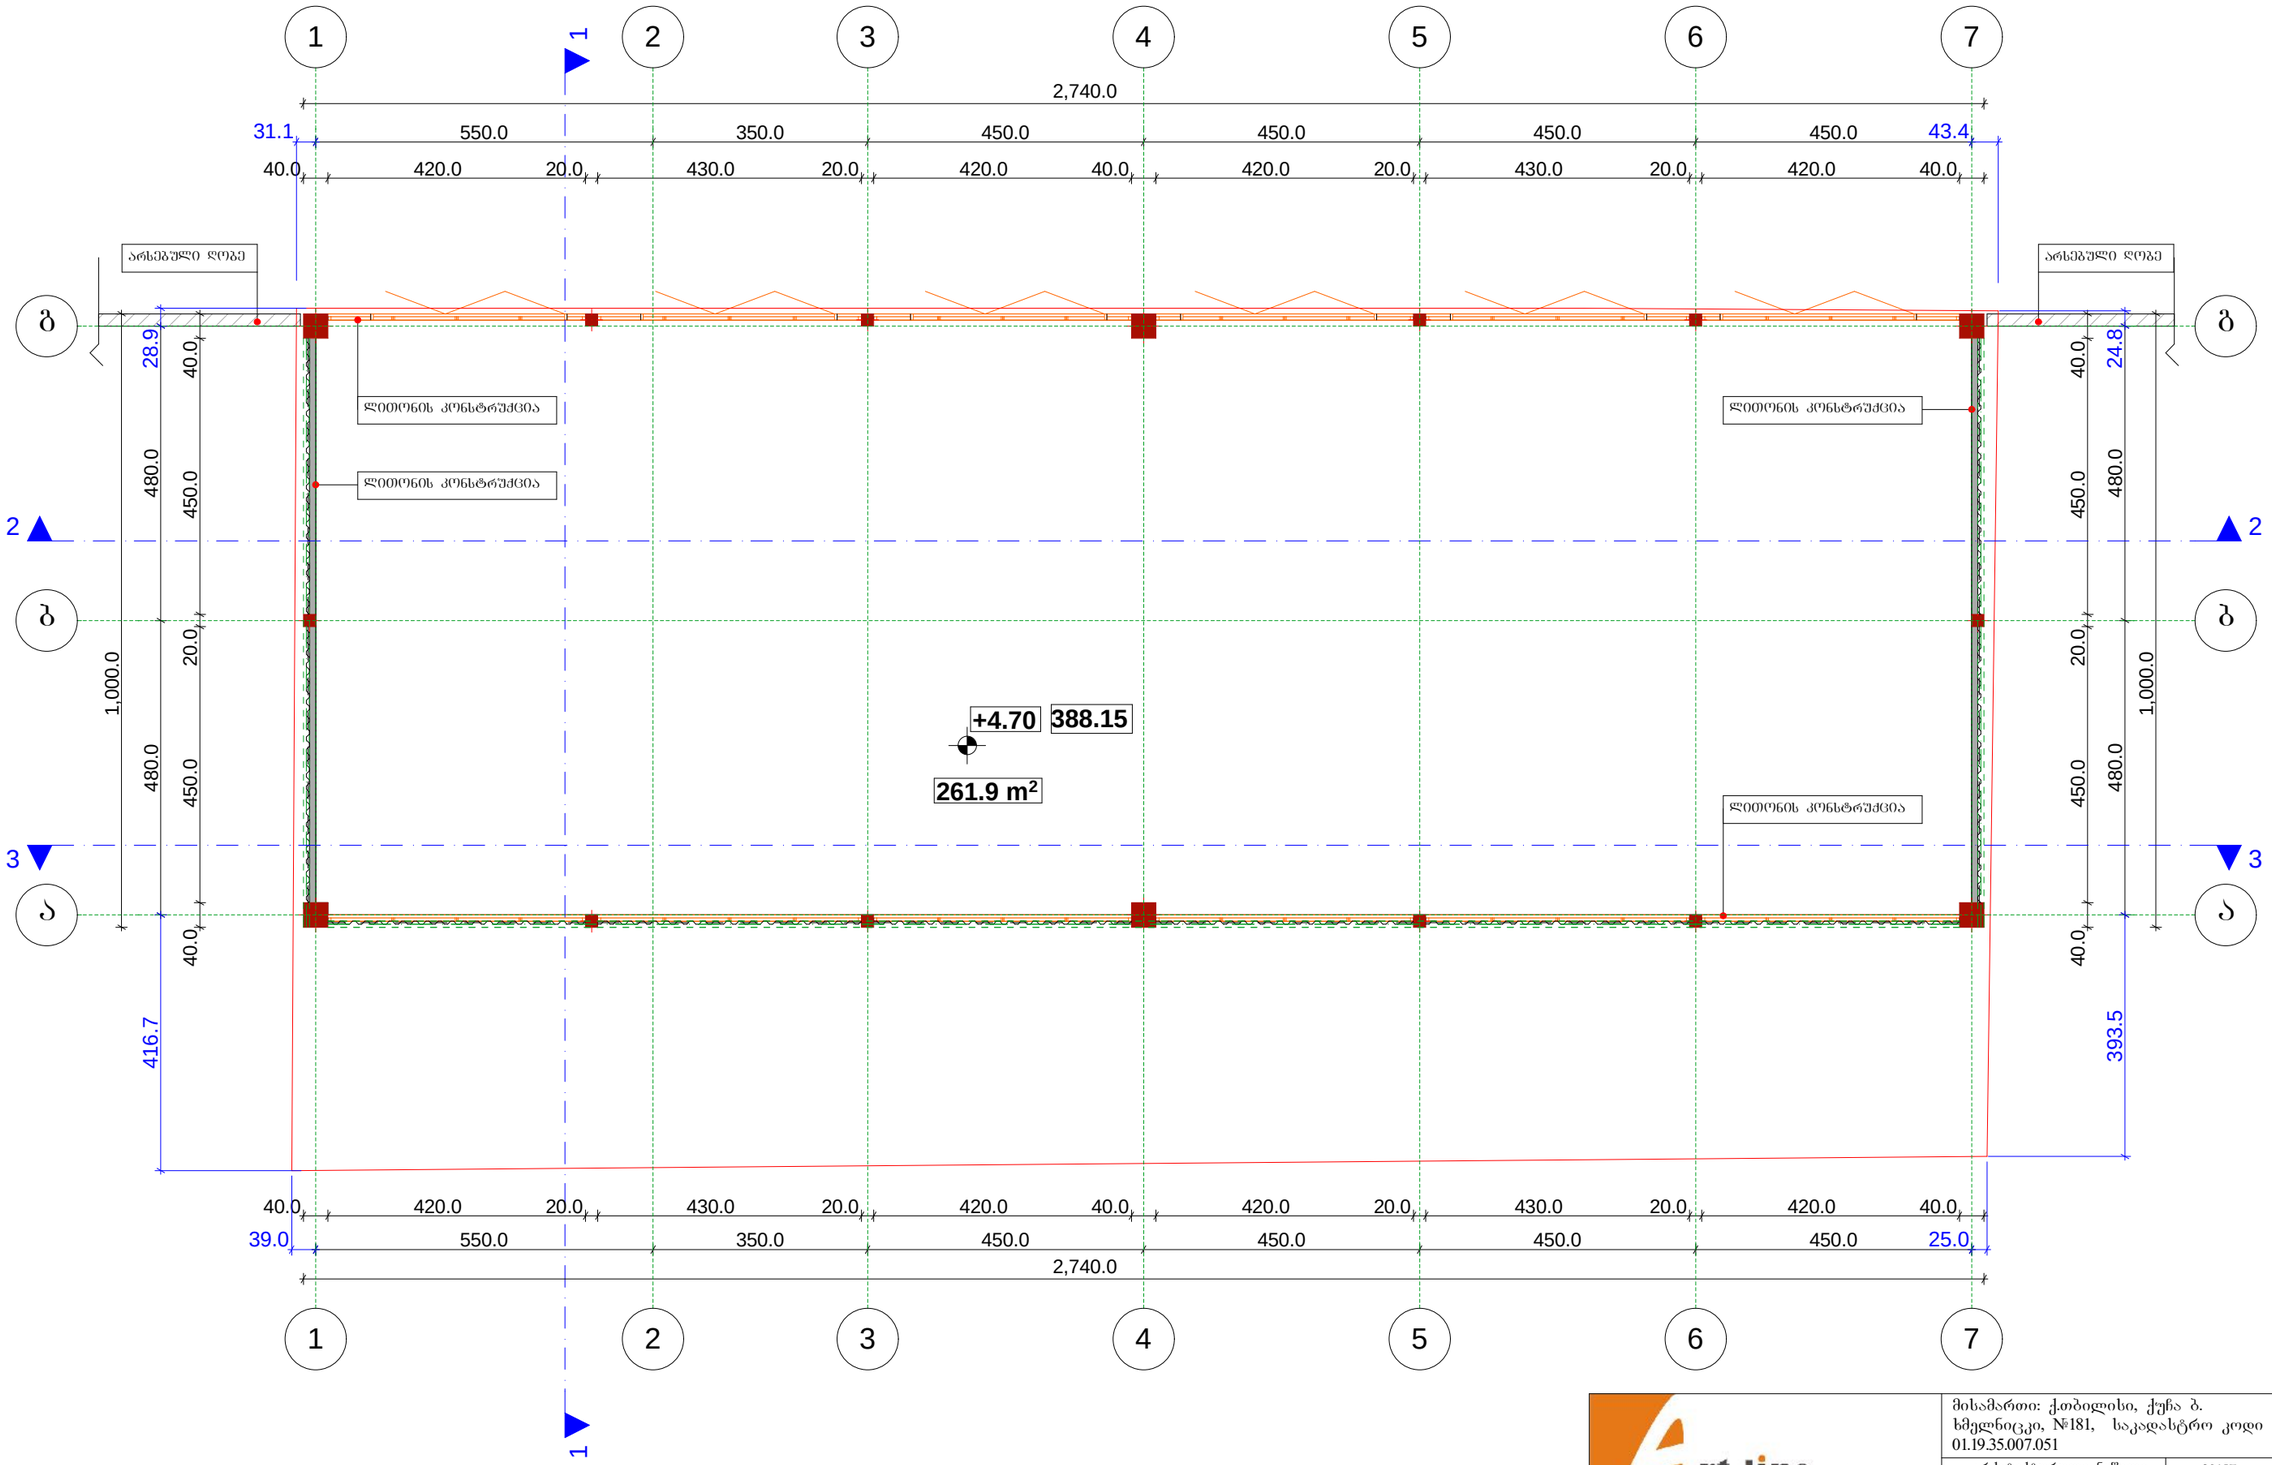

Art line ARCHITECTS GROUP შპს. "არტ ლაინი"			მისამართი: ქთბილისი, ქუჩა ბ. ხმელნიცკი, №181, საკადასტრო კოდი 01.19.35.007.051
			არქიტექტურული ნაწილი — 2015წ
დირექტორი		მ. გაიდარაშვილი	გეგმა +4.70 ნიშნულზე
არქიტექტორი		ე. ხტარუხინა	სტადია / ფურცელი / ფურცლების რაოდ. / მასშტაბი: პრ. — 1:100

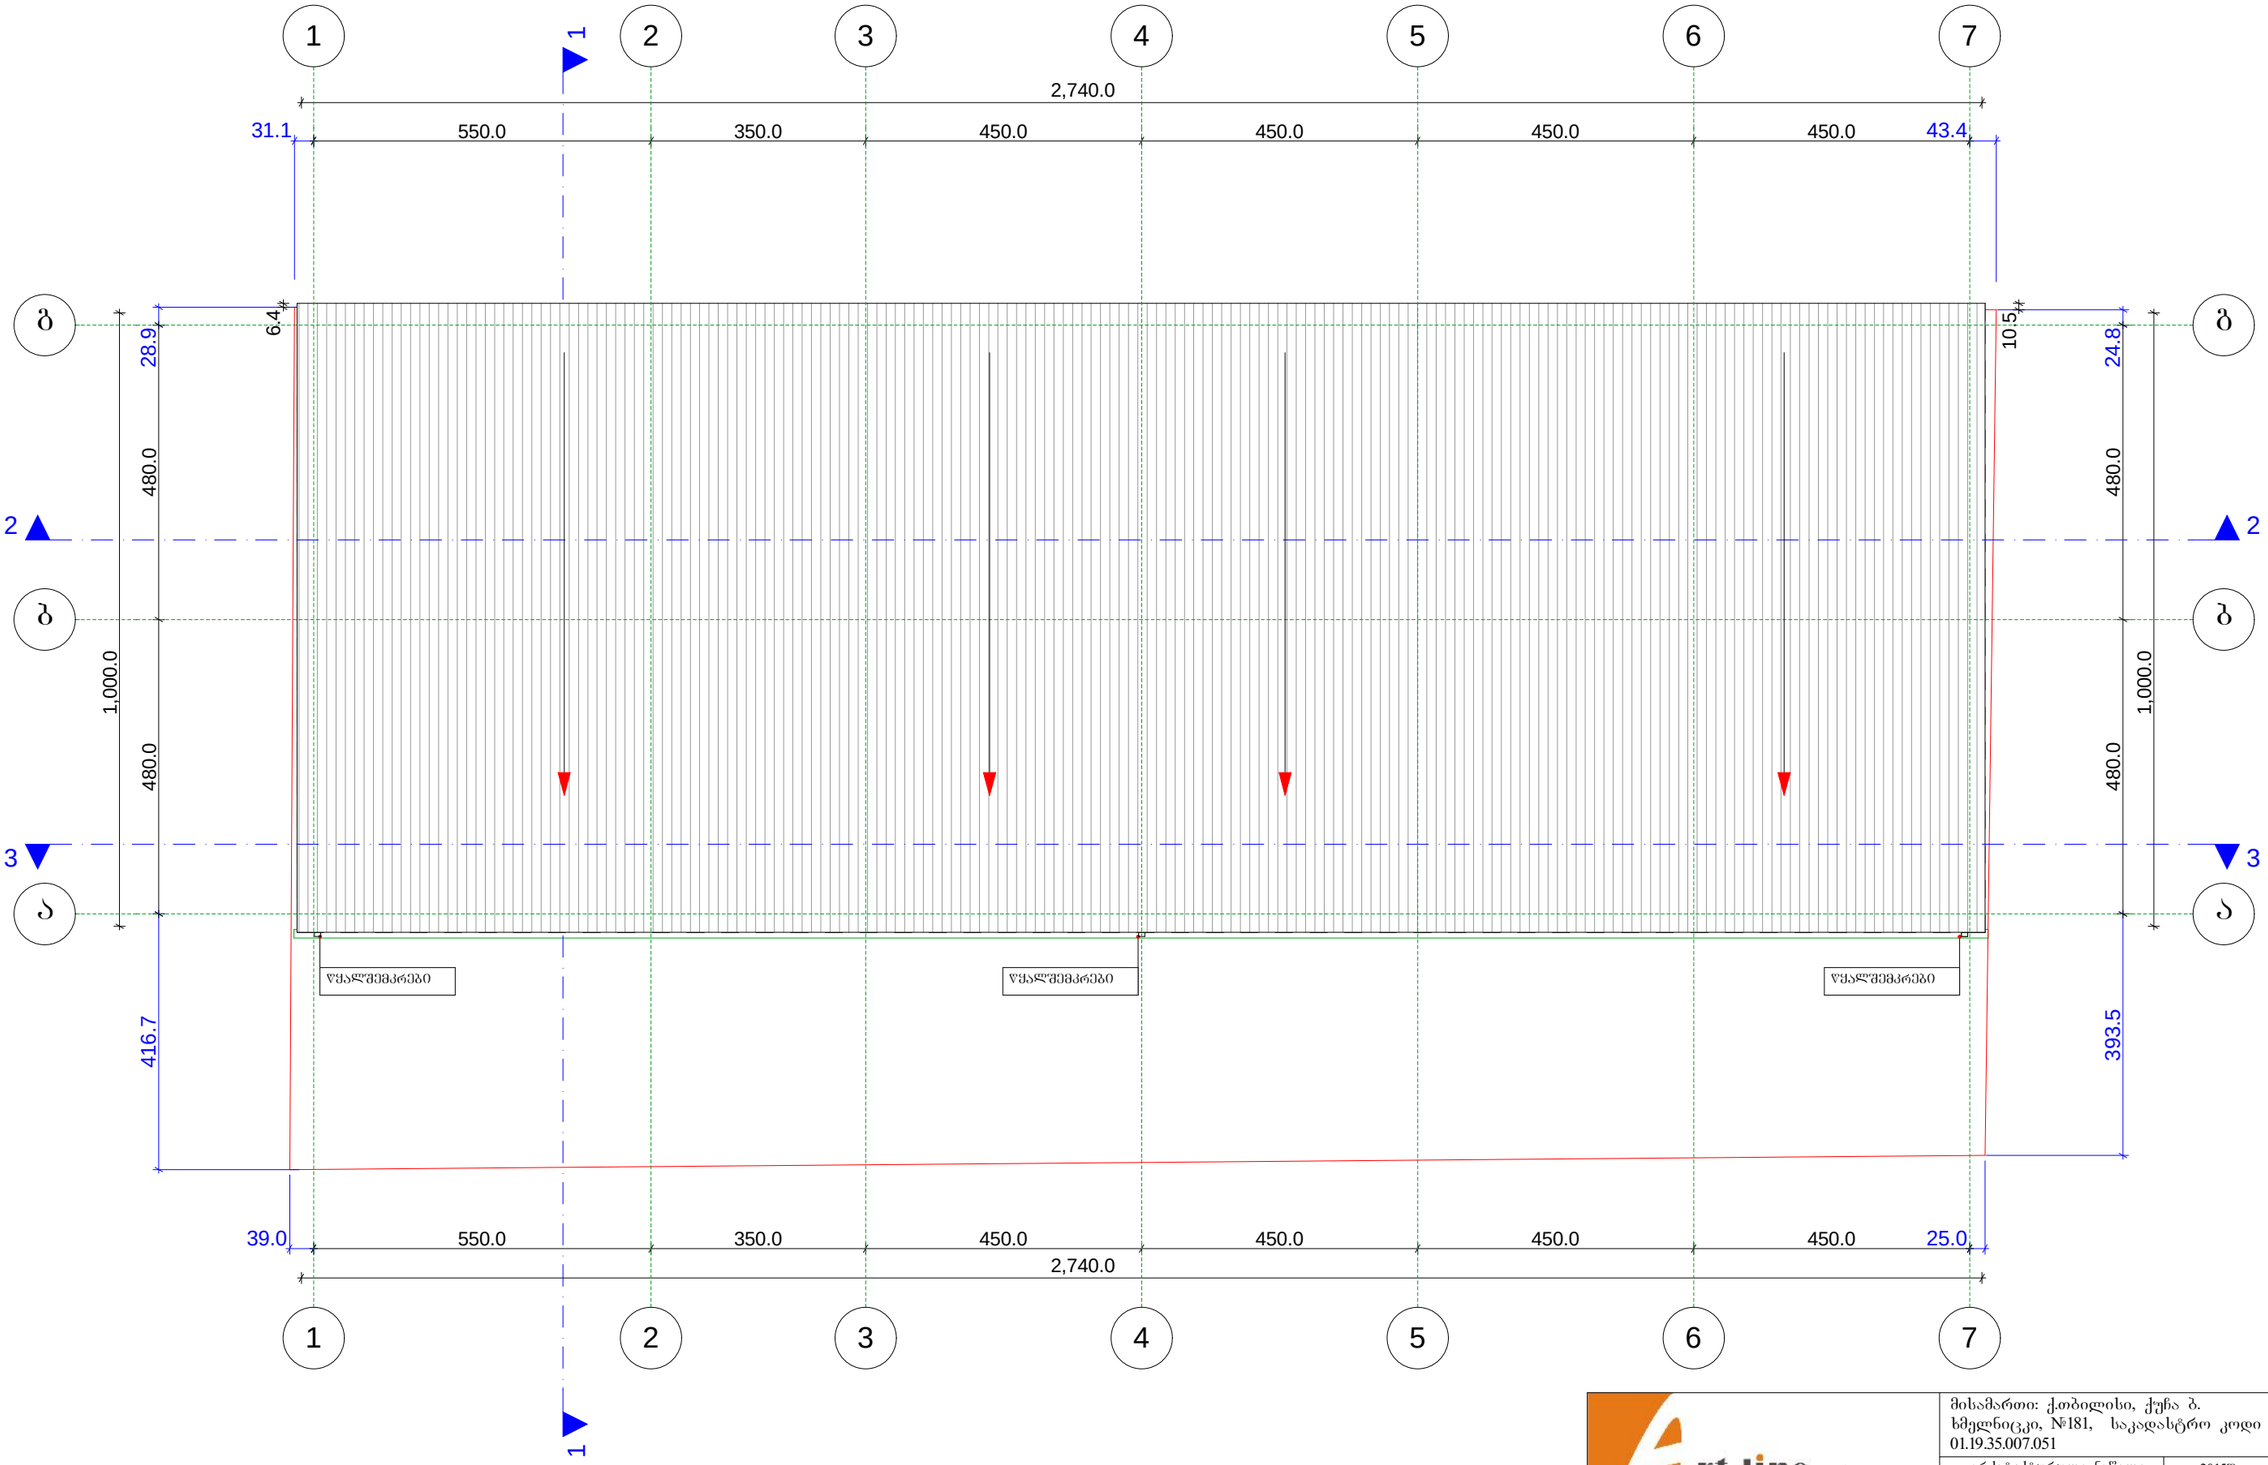

Art line ARCHITECTS GROUP შპს. "არტ ლაინი"		მისამართი: ქ.თბილისი, ქუჩა ბ. ხმელნიცკი, №181, საკადასტრო კოდი 01.19.35.007.051
დირექტორი		მ. ბაიდარაშვილი
არქიტექტორი		ე. სტარუხინა
	არქიტექტურული ნაწილი	2015წ
სახურავის გეგმა	სტადია / პრ.	ფურცელი / ფორმატი / მასშტაბი 1:100