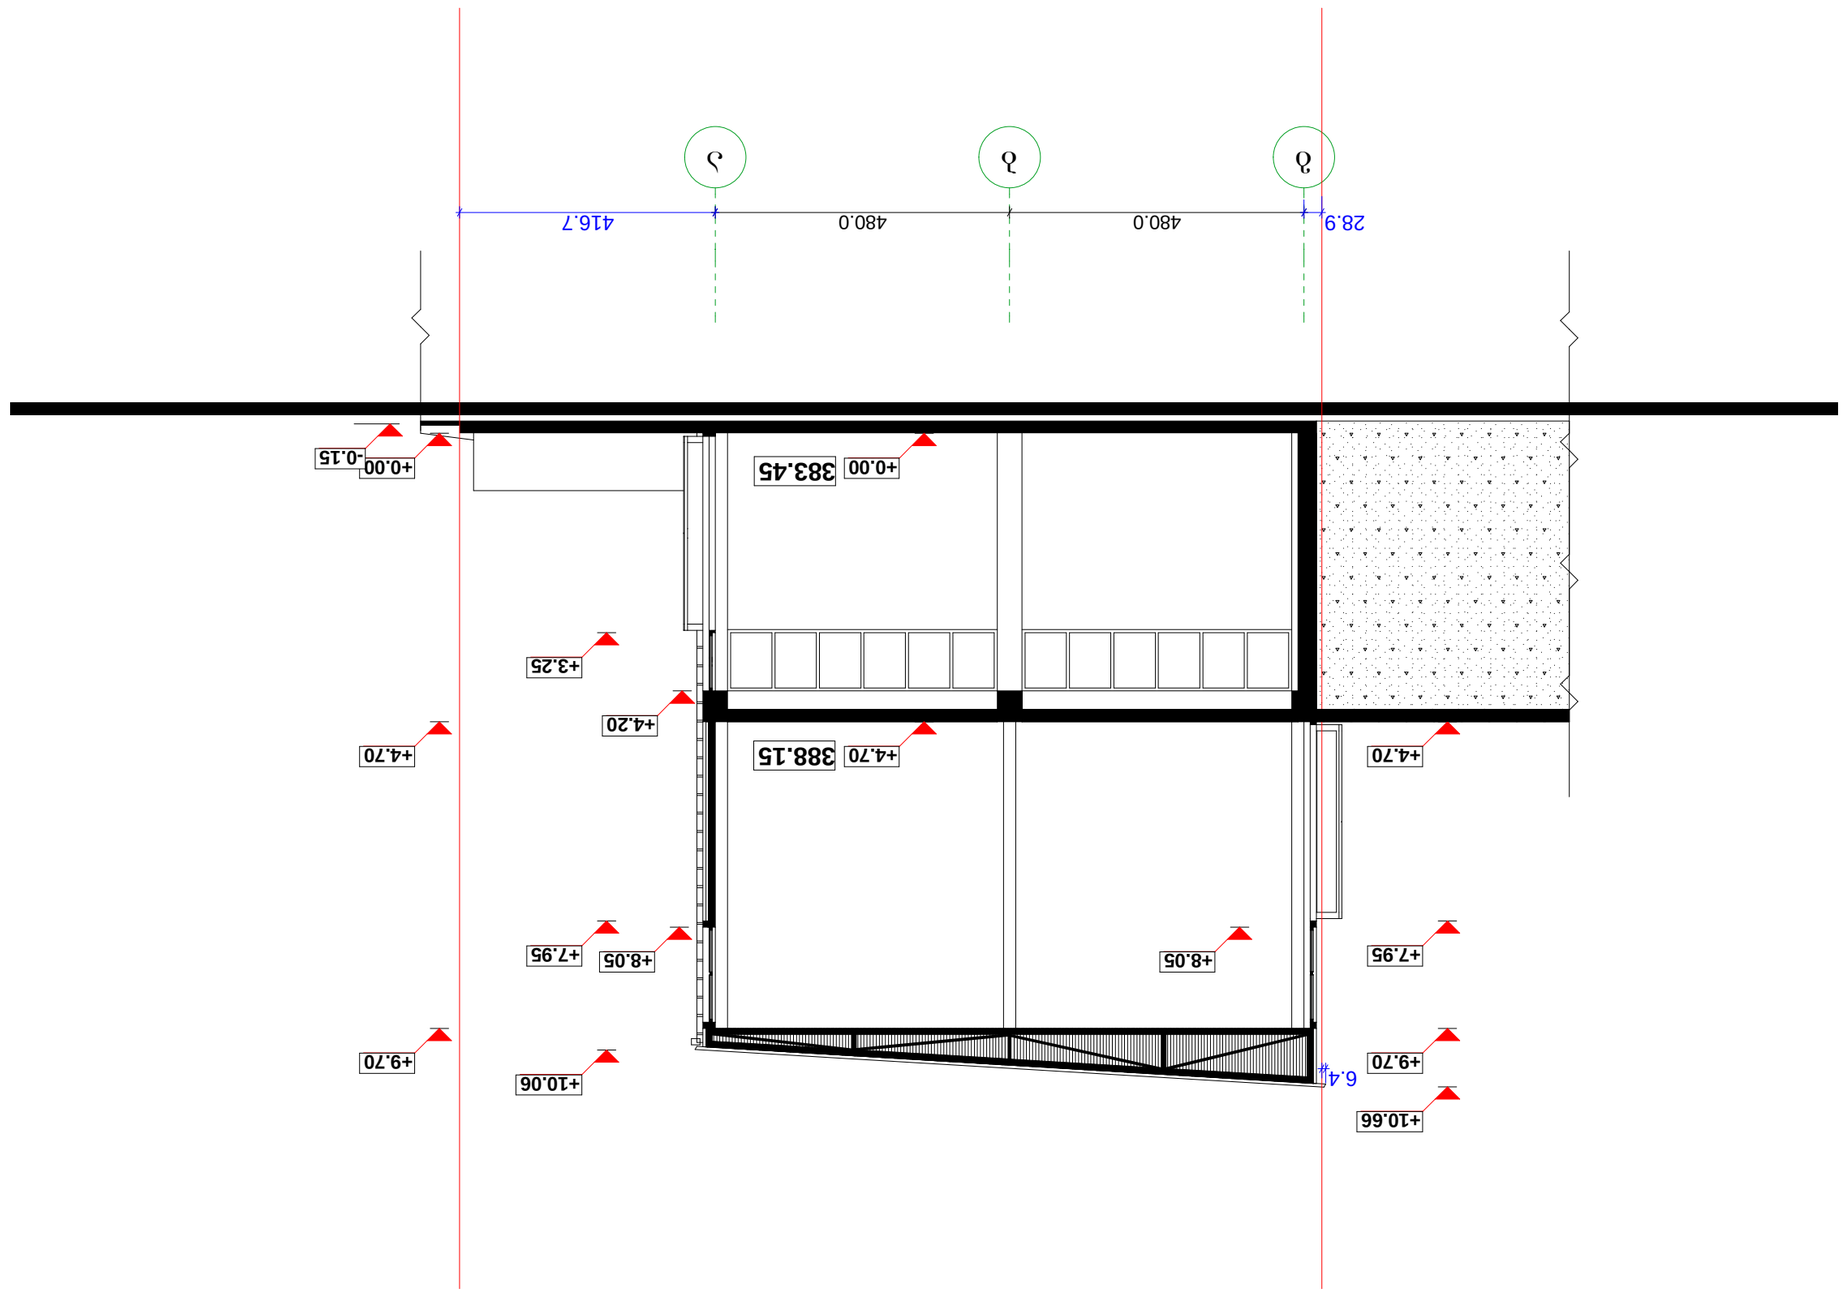

g b a

+0.00

480.0 480.0

-0.15 +0.00

+4.70

+9.70

+10.06

+10.66

+4.70 +4.70

+7.95

+9.70

+7.95 +8.05 +8.05

+3.25

+4.20

28.9 416.7

6.4

1:100 სტადია

2015w

ჭრილი 1-1

შპს.

"არტ ლაინი" მასშტაბი

არქიტექტურული ნაწილი ფურცელი

მისამართი: ქ.თბილისი, ქუჩა ბ.
xmelnicki, #181, საკადასტრო კოდი
01.19.35.007.051

ე. სტარუხინა ფურც.რაოდ.

მ. ბაიდარაშვილი

pr.

388.15

383.45

არქიტექტორი

დირექტორი

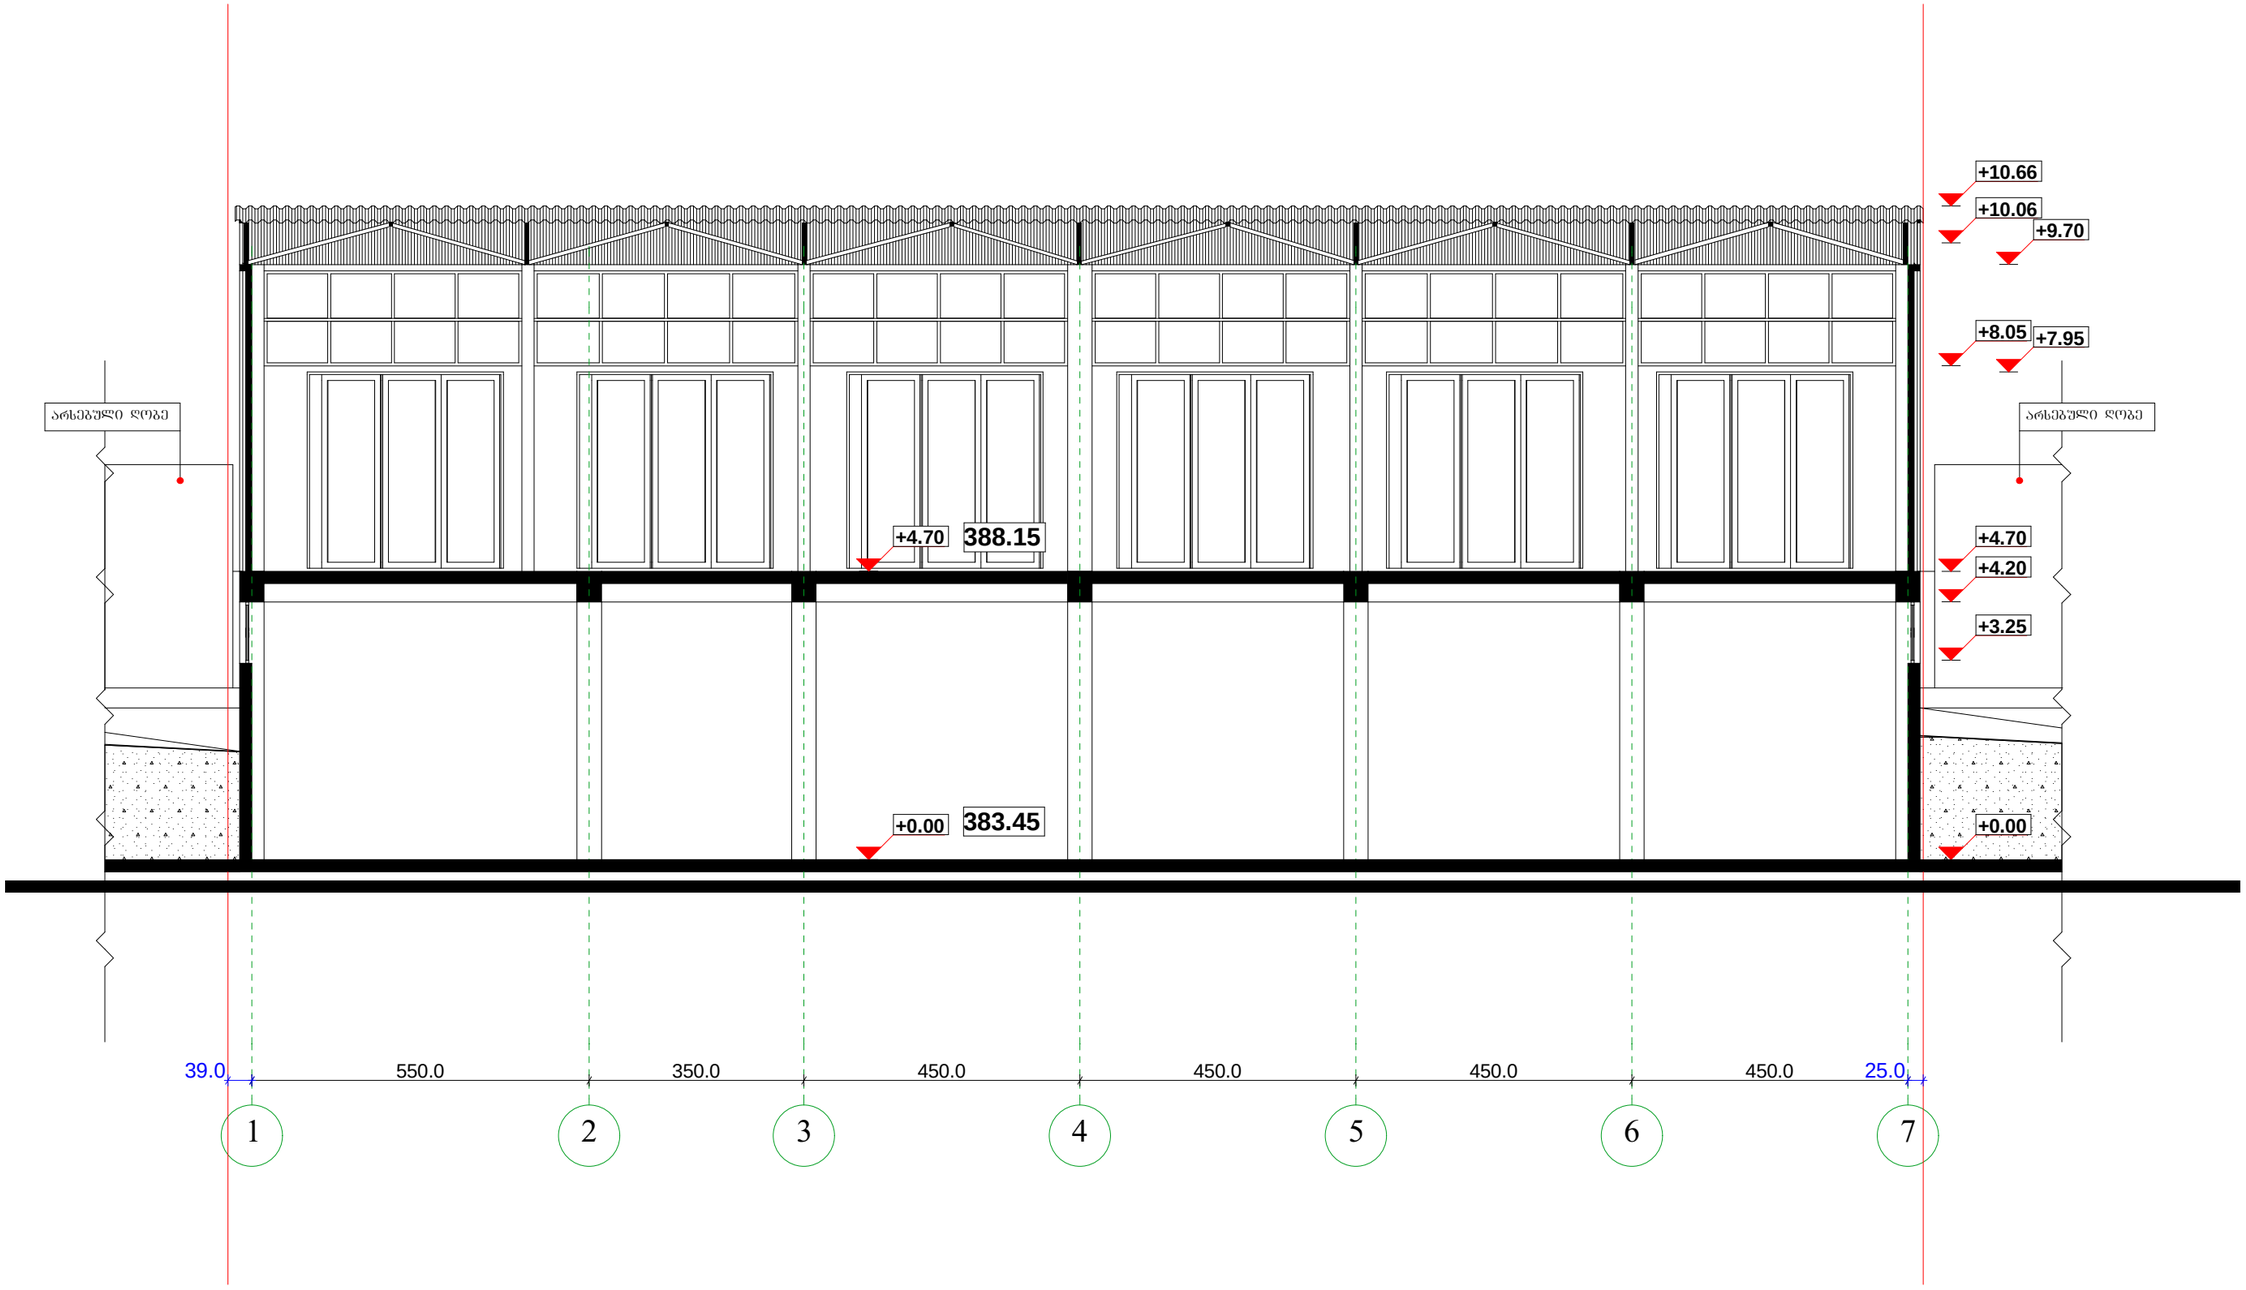

Art line ARCHITECTS GROUP	შპს. "არტ ლაინი"	
დირექტორი		მ. ბაიდარაშვილი
არქიტექტორი		ე. სტარუხინა

მისამართი: ქ.თბილისი, ქუჩა ბ. ხმელნიცკი, №181, საკადასტრო კოდი 01.19.35.007.051

არქიტექტურული ნაწილი	2015წ

ჭრილი 2-2

სტადია	ფურცელი	ფურცლები	მასშტაბი
პრ.			1:100

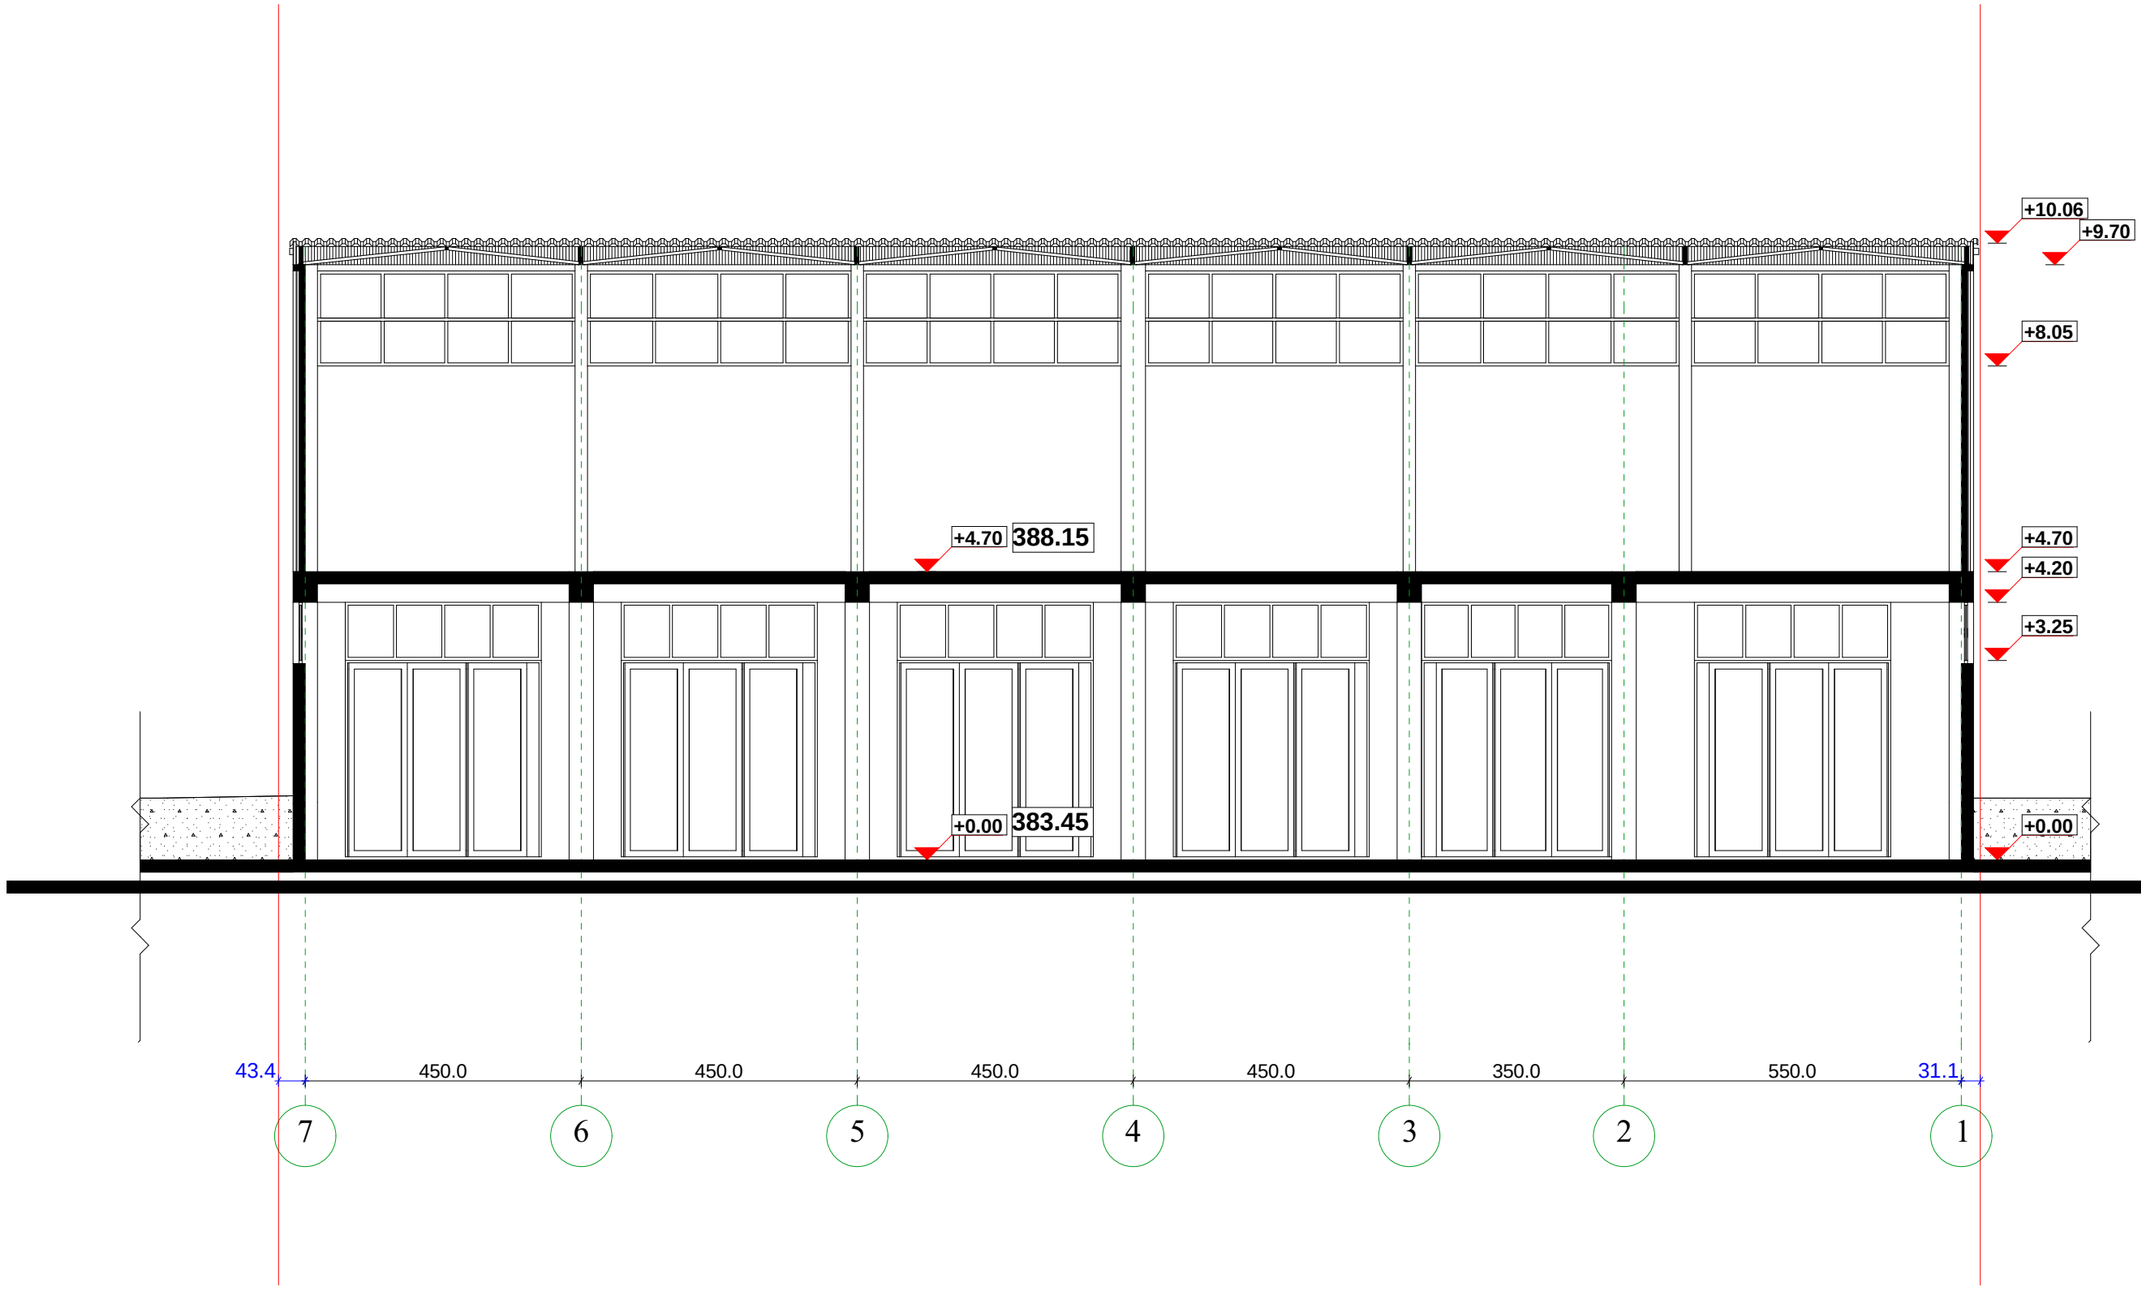

7 6 5 4 3 2 1

43.4 450.0 450.0 450.0 450.0 350.0 550.0 31.1

+4.70

+0.00 +0.00

+4.20

+3.25

+8.05

+9.70

+10.06

+4.70

1:100 სტადია

2015w

ჭრილი 3-3

შპს.

"არტ ლაინი" მასშტაბი

არქიტექტურული ნაწილი ფურცელი

მისამართი: ქ.თბილისი, ქუჩა ბ.
xmelnicki, #181, საკადასტრო კოდი
01.19.35.007.051

ე. სტარუხინა ფურც.რაოდ.

მ. ბაიდარაშვილი

pr.

388.15

383.45

არქიტექტორი

დირექტორი